
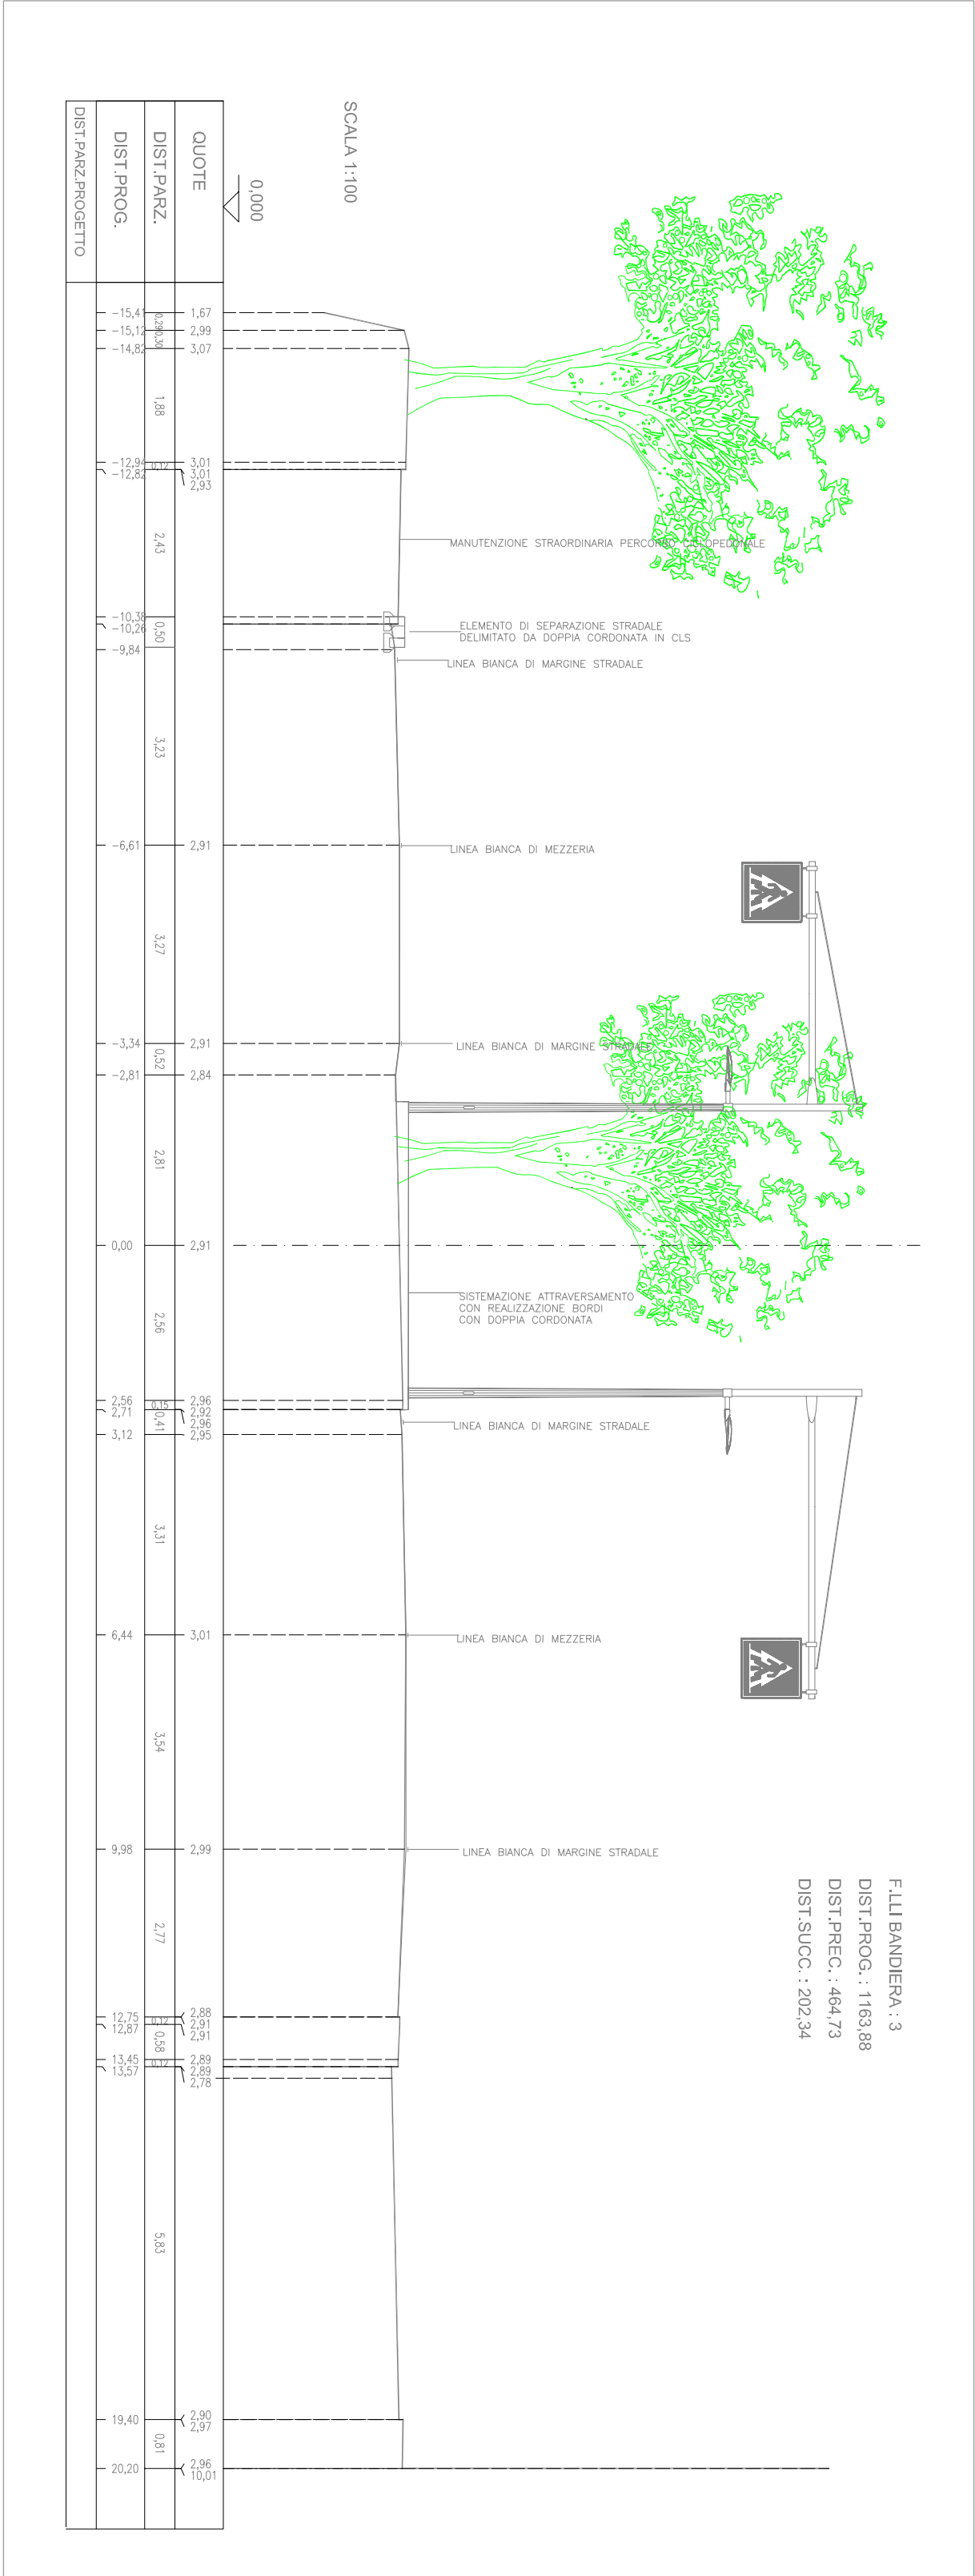


CHEGGIO AUTOBUS

segnalazione di attraversamento pedonale con segnaletica luminosa

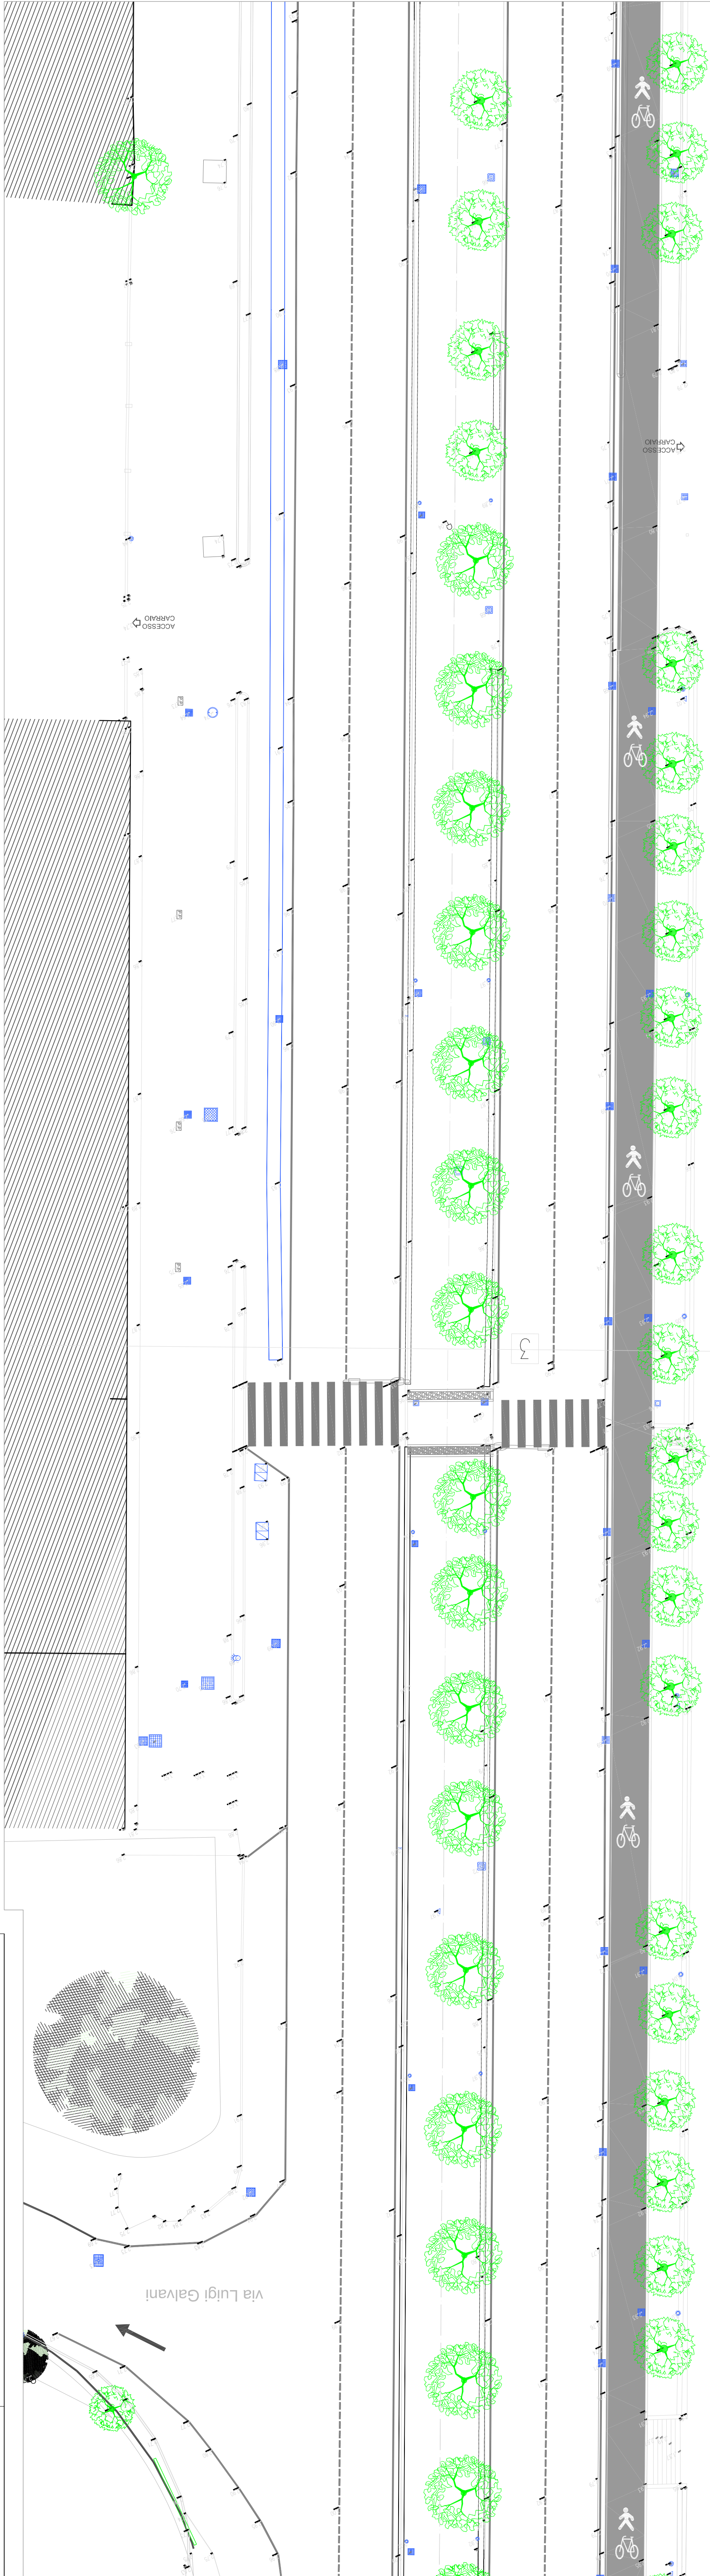

SEZIONE 3

ACCORDO DI PROGRAMMA
tra Ministero dello Sviluppo Economico - Regione del Veneto -
Comune di Venezia - Autorità Portuale di Venezia
per la riconversione e riqualificazione industriale
dell'area di crisi industriale complessa di Porto Marghera
progetto infrastrutturale n. 10

**Progetto: Viabilità di collegamento tra via dell'Elettricità
e via F.lli Bandiera (C.I. 13753)**

N° TAV	PROGETTO ESECUTIVO			Scala
	9A	VIA FRATELLI BANDIERA E CICLABILI ESISTENTE TRATTO 4	STATO DI PROGETTO	
DATA	RE	VE	AP	NOTE
OTT2017				EMISSIONE

Direttore
ing. Simone Agnoldi

R.U.P.
arch. Elisabetta Rossato

Progettista
geom. Fabio Pascon
arch. Cinzia Sotiana

