

tra Ministero dello Sviluppo Economico - Regione del Veneto -
Comune di Venezia - Autorità Portuale di Venezia
per la riconversione e riqualificazione industriale
dell'area di crisi industriale complessa di Porto Marghera
progetto infrastrutturale n. 09

certificato n. 8000/02/I del 03/12/2000

RINA QUAC CER

ISO 9001:2000

registrazione ISO 9001 n° IT-27601 del 03/12/2000

Viabilità di accesso alla Macroisola
Prima Zona Industriale di Porto Marghera (C.I. 13755)

N° TAV E.16	PROGETTO ESECUTIVO				
	VIABILITA' Sezioni di progetto				
REVISIONE	DATA	RE	VE	AP	NOTE
A	16/01/2018	GN	TT	SA	EMISSIONE
B	23/03/2018	SF	TT	SA	REVISIONE PER VALIDAZIONE



Responsabile Unico del Procedimento ing. Simone Agrondi

Progettisti

F&M
ingegneria

Via Belvedere 8/10
30035 - Mirano (VE)
tel. +39 041 5785711
fax. +39 041 5785711
www.fm-ingegneria.com
stradavega@fm-ingegneria.com

ing. Tommaso Tassi



Via Squero, 12
35043 Monselice (PD)
tel. +39 042 9787111
fax. +39 042 9787105
www.net-italia.com
info@netspa.com

ing. Stefano Susani



Galleria Spagna 35 - Torre B
35127 Padova (PD)
tel. +39 049 8646799
fax. +39 049 605473
www.sogen.it
info@sogen.it

ing. Simone Carraro

 **G&V INGEGNERI ASSOCIATI**
VENEZIA

Via Galileo Ferraris, 14A
30175 Marghera (VE)
tel. +39 041 5060842
fax. +39 041 506 9373
www.gvassociati.com
info@gvassociati.com

ing. Alberto Giovannini


G & T ambiente geotecnica

Via Tiepolo, 8
31027 Spresiano (TV)
tel. +39 042 2887031
fax. +39 042 2889589
www.gtgeo.it
info@gtgeo.it


dott. Claudio Galli




ASSE A - SEZ. 14 - PROGRESSIVA 0+130.00

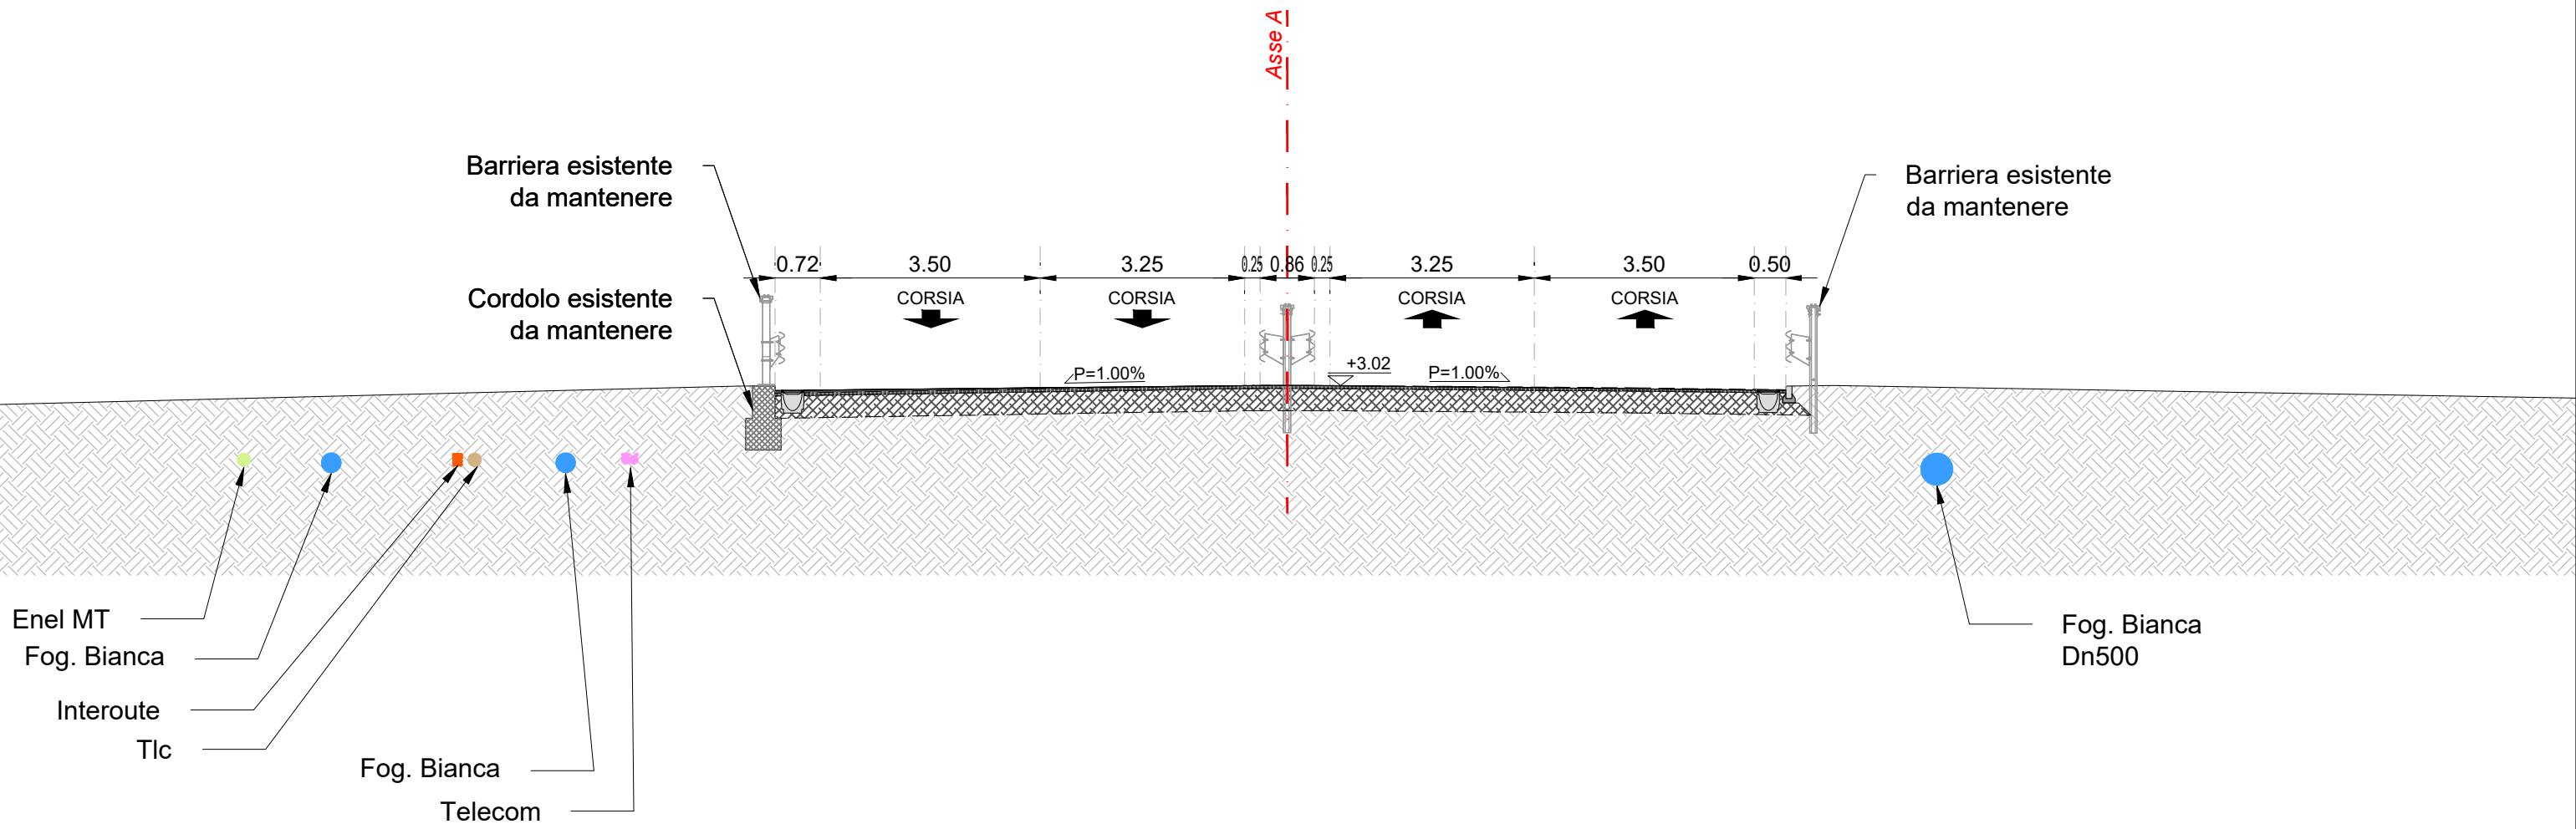


ASSE A - SEZ. 15 - PROGRESSIVA 0+140.00

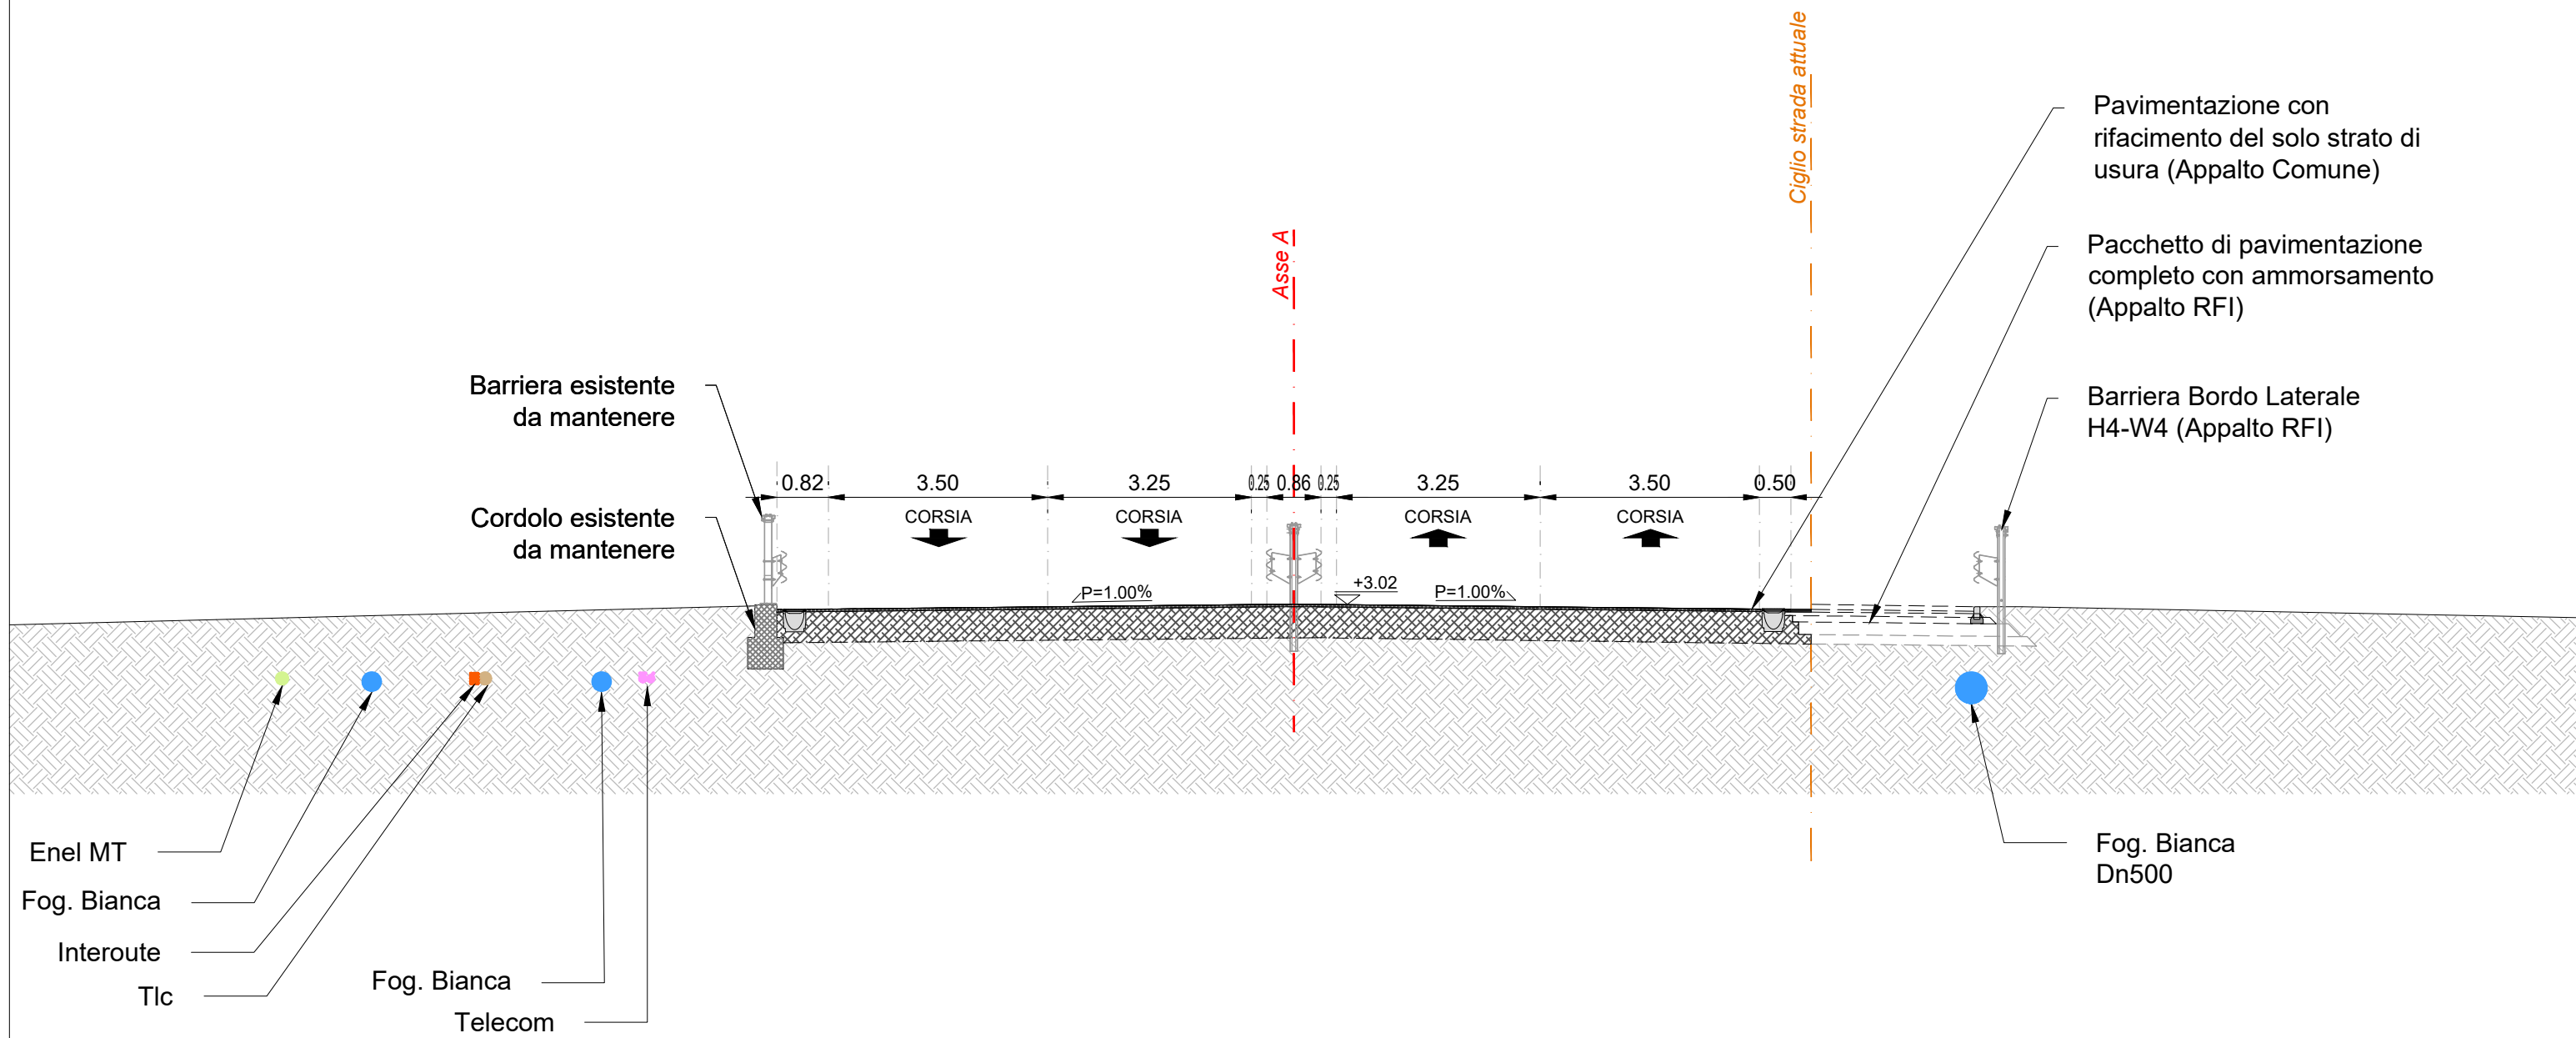


ASSE A - SEZ. 16 - PROGRESSIVA 0+150.00

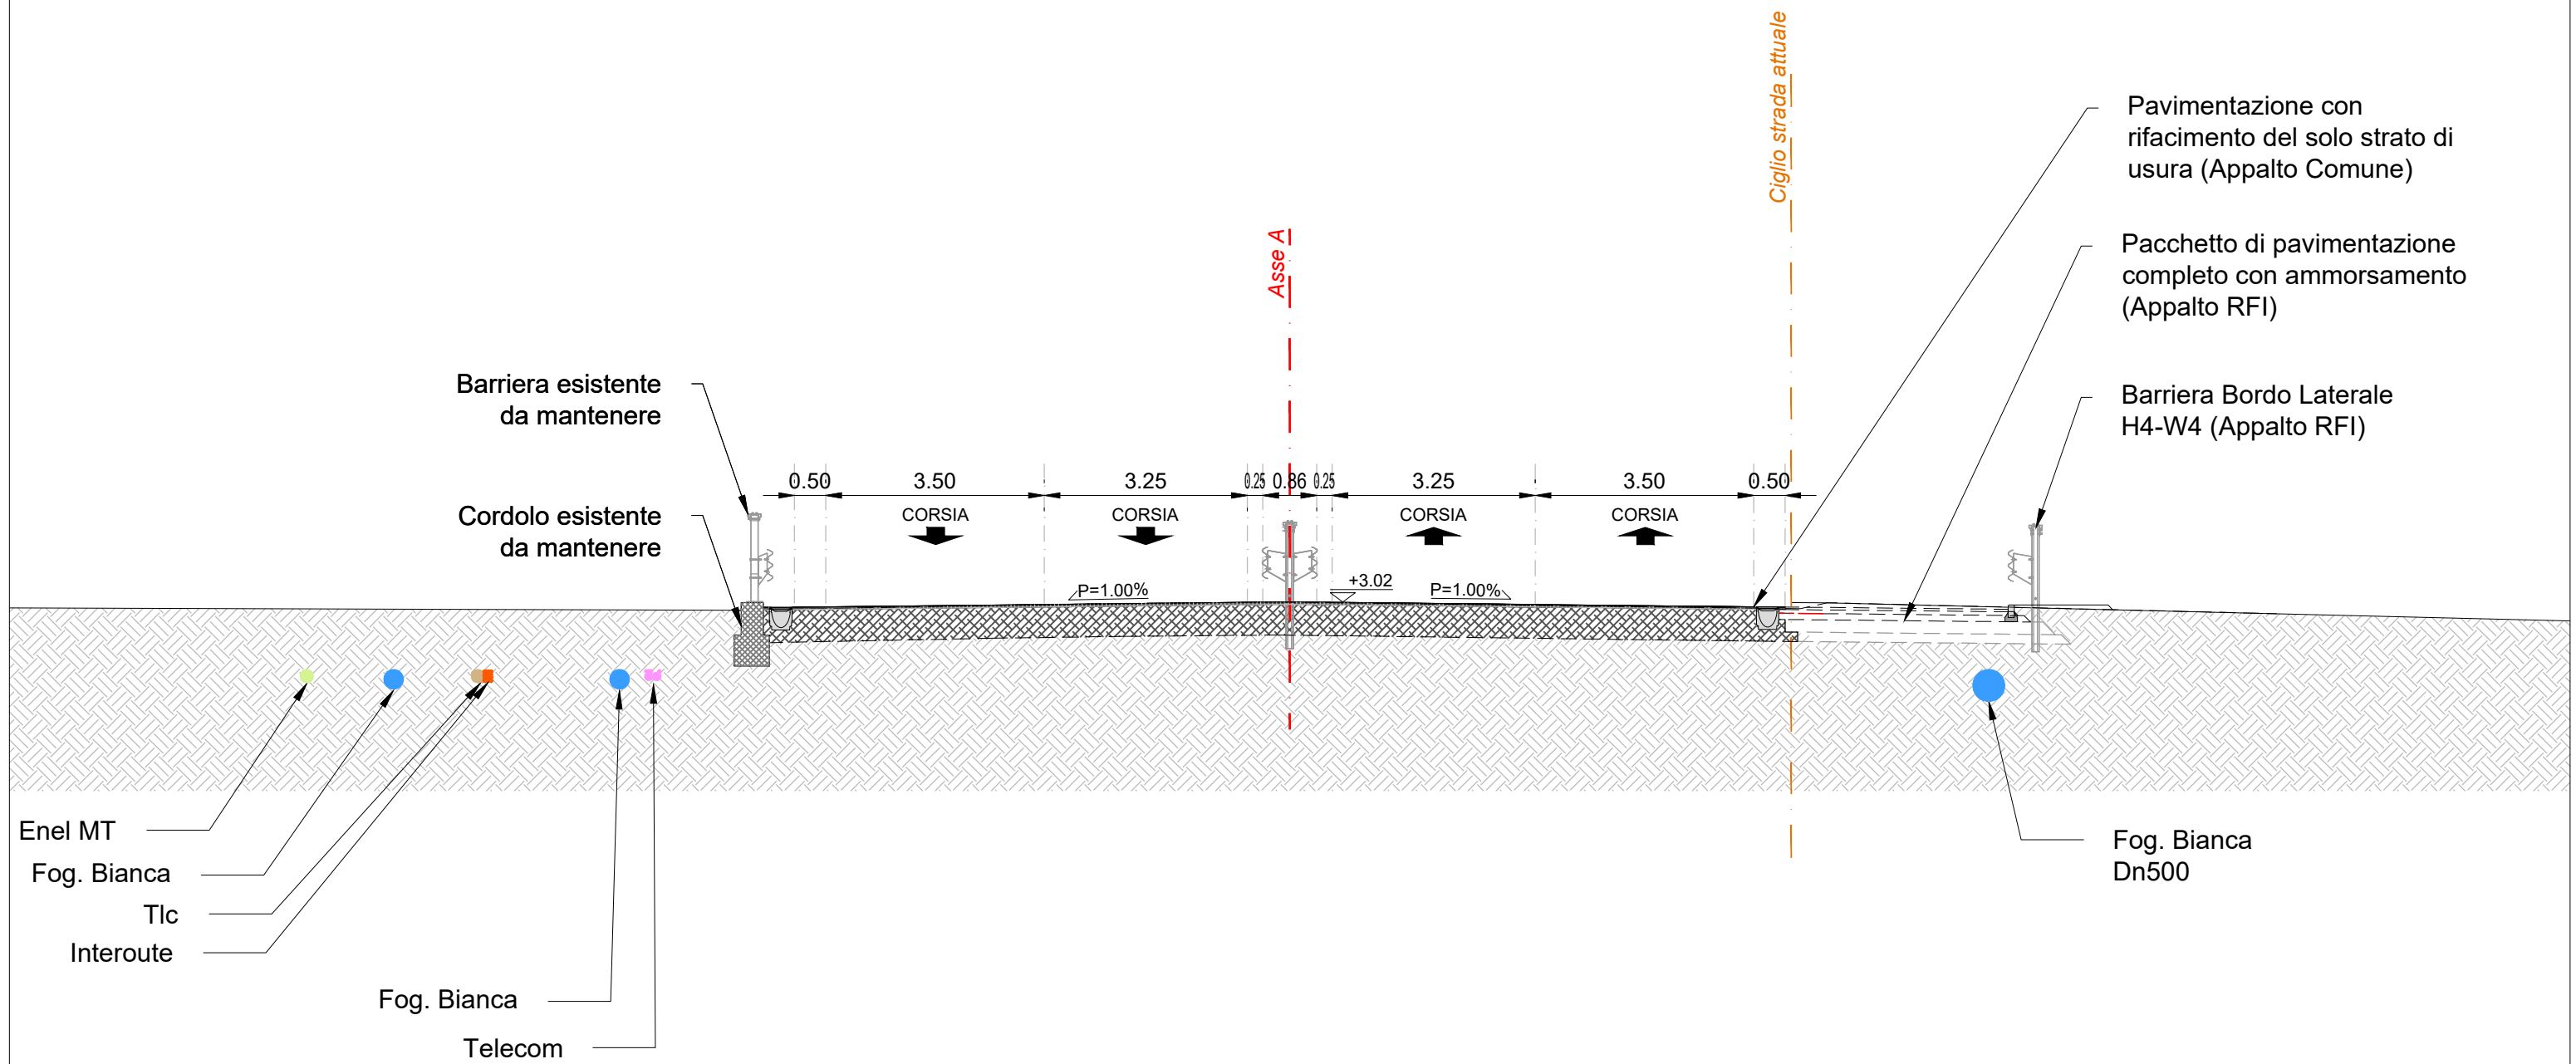


ASSE A - SEZ. 17 - PROGRESSIVA 0+160.00

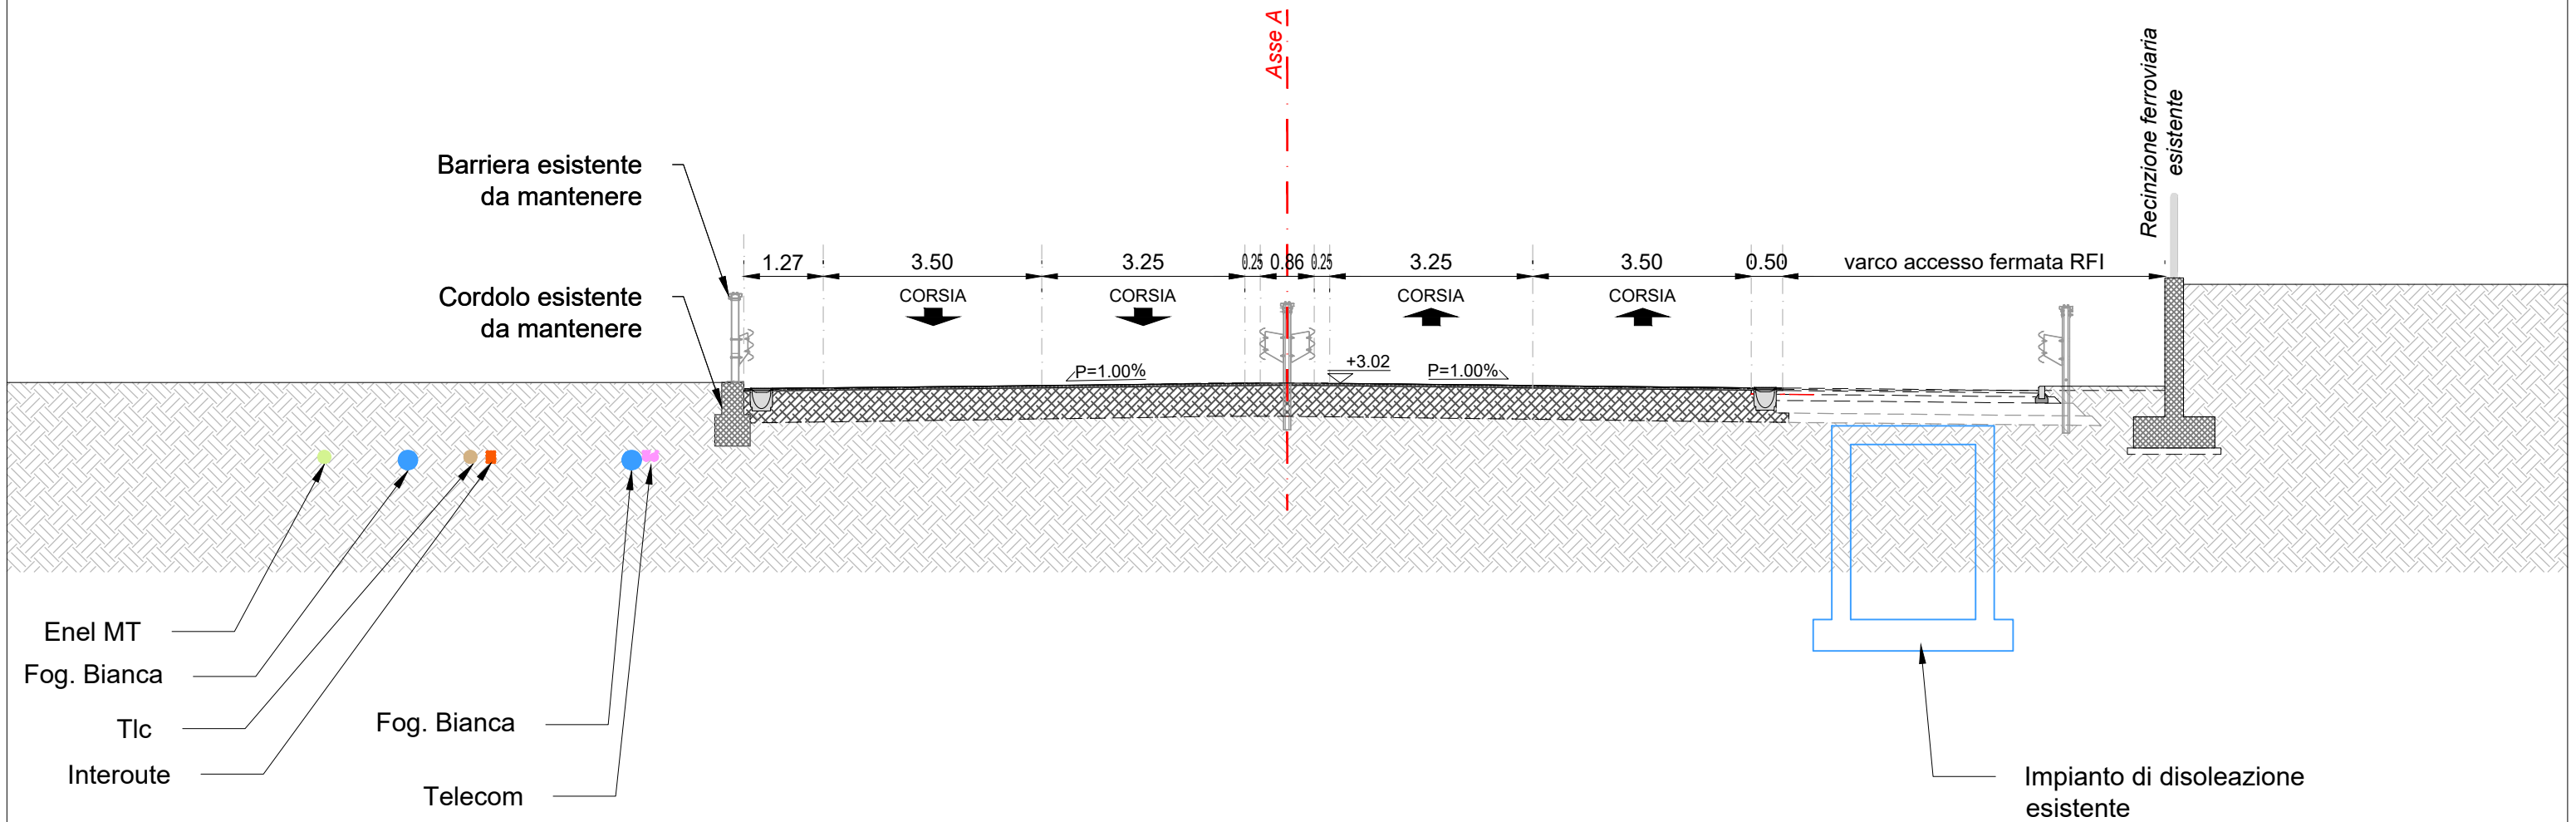


ASSE A - SEZ. 18 - PROGRESSIVA 0+170.00

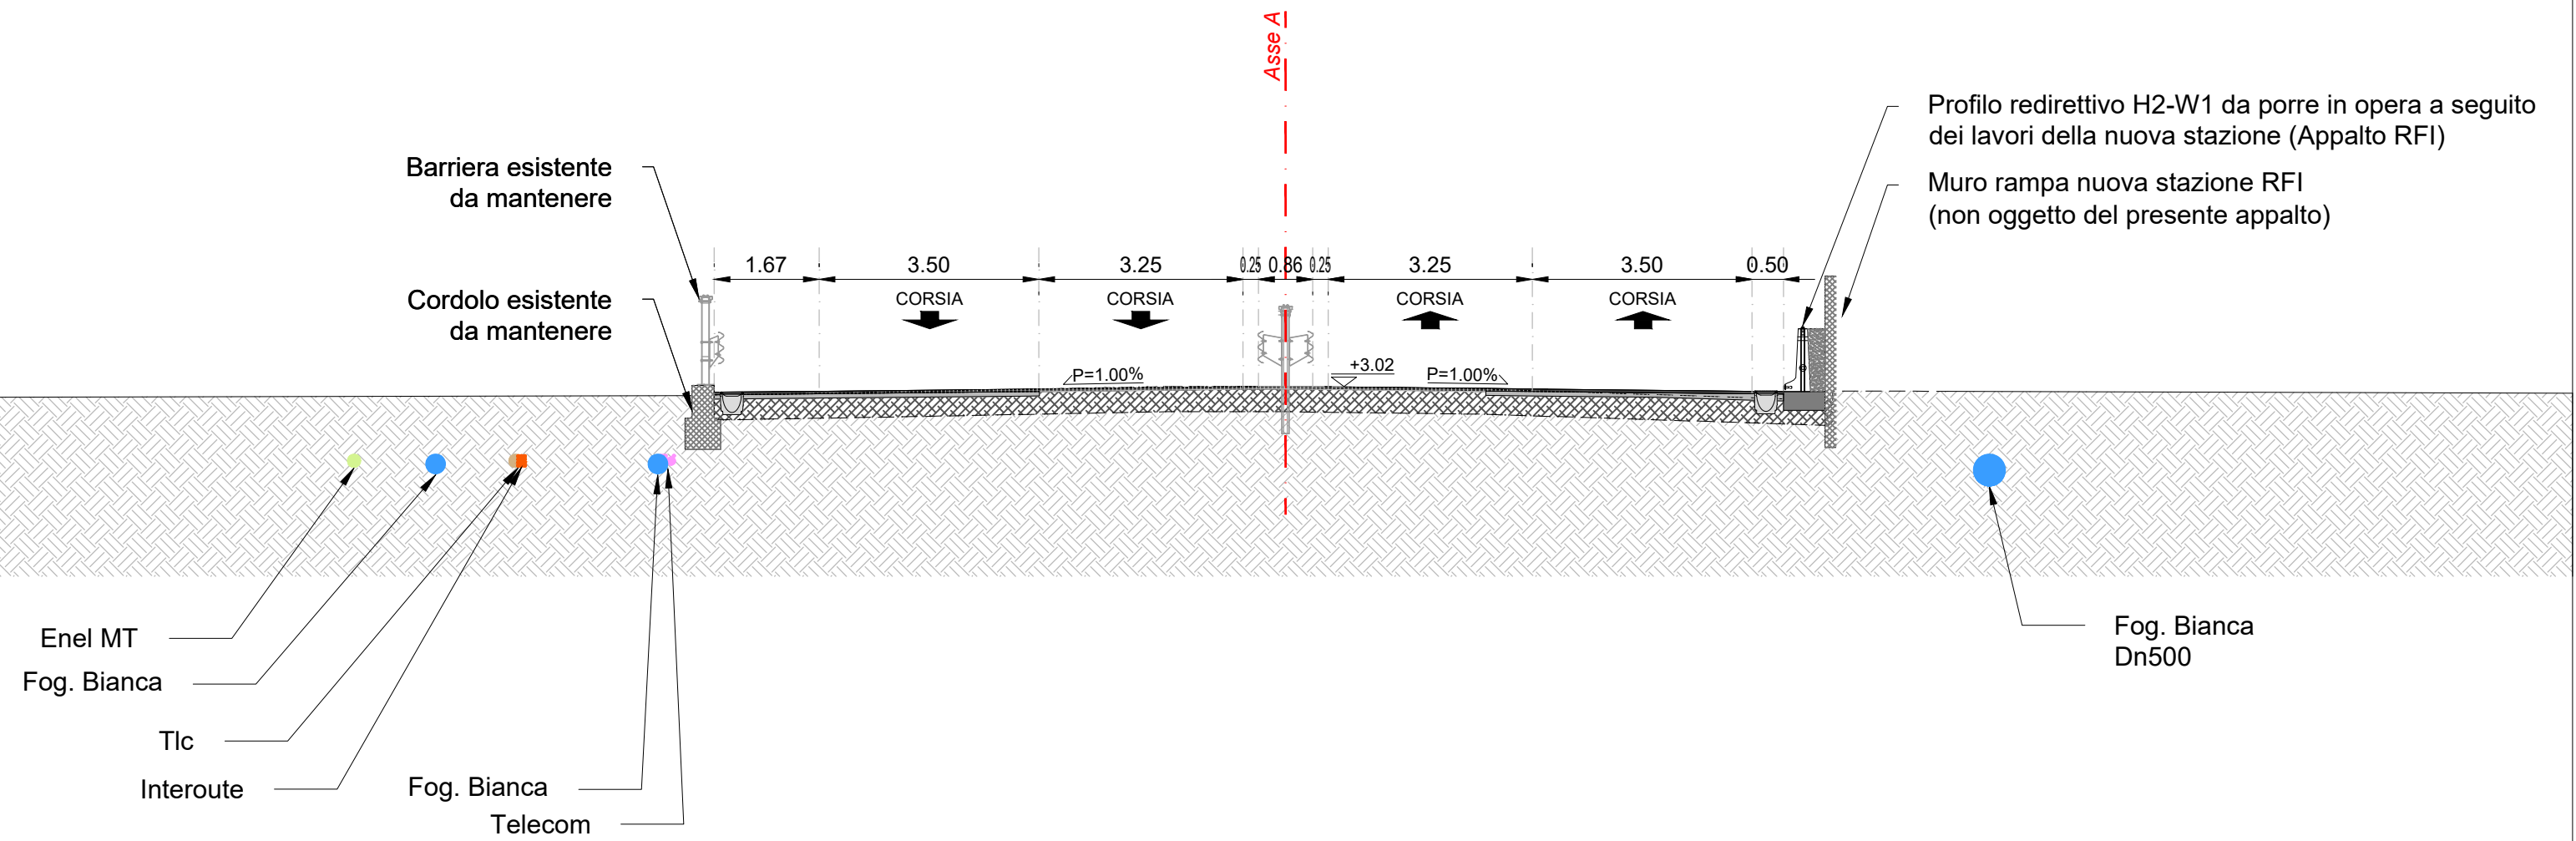


ASSE A - SEZ. 19 - PROGRESSIVA 0+180.00

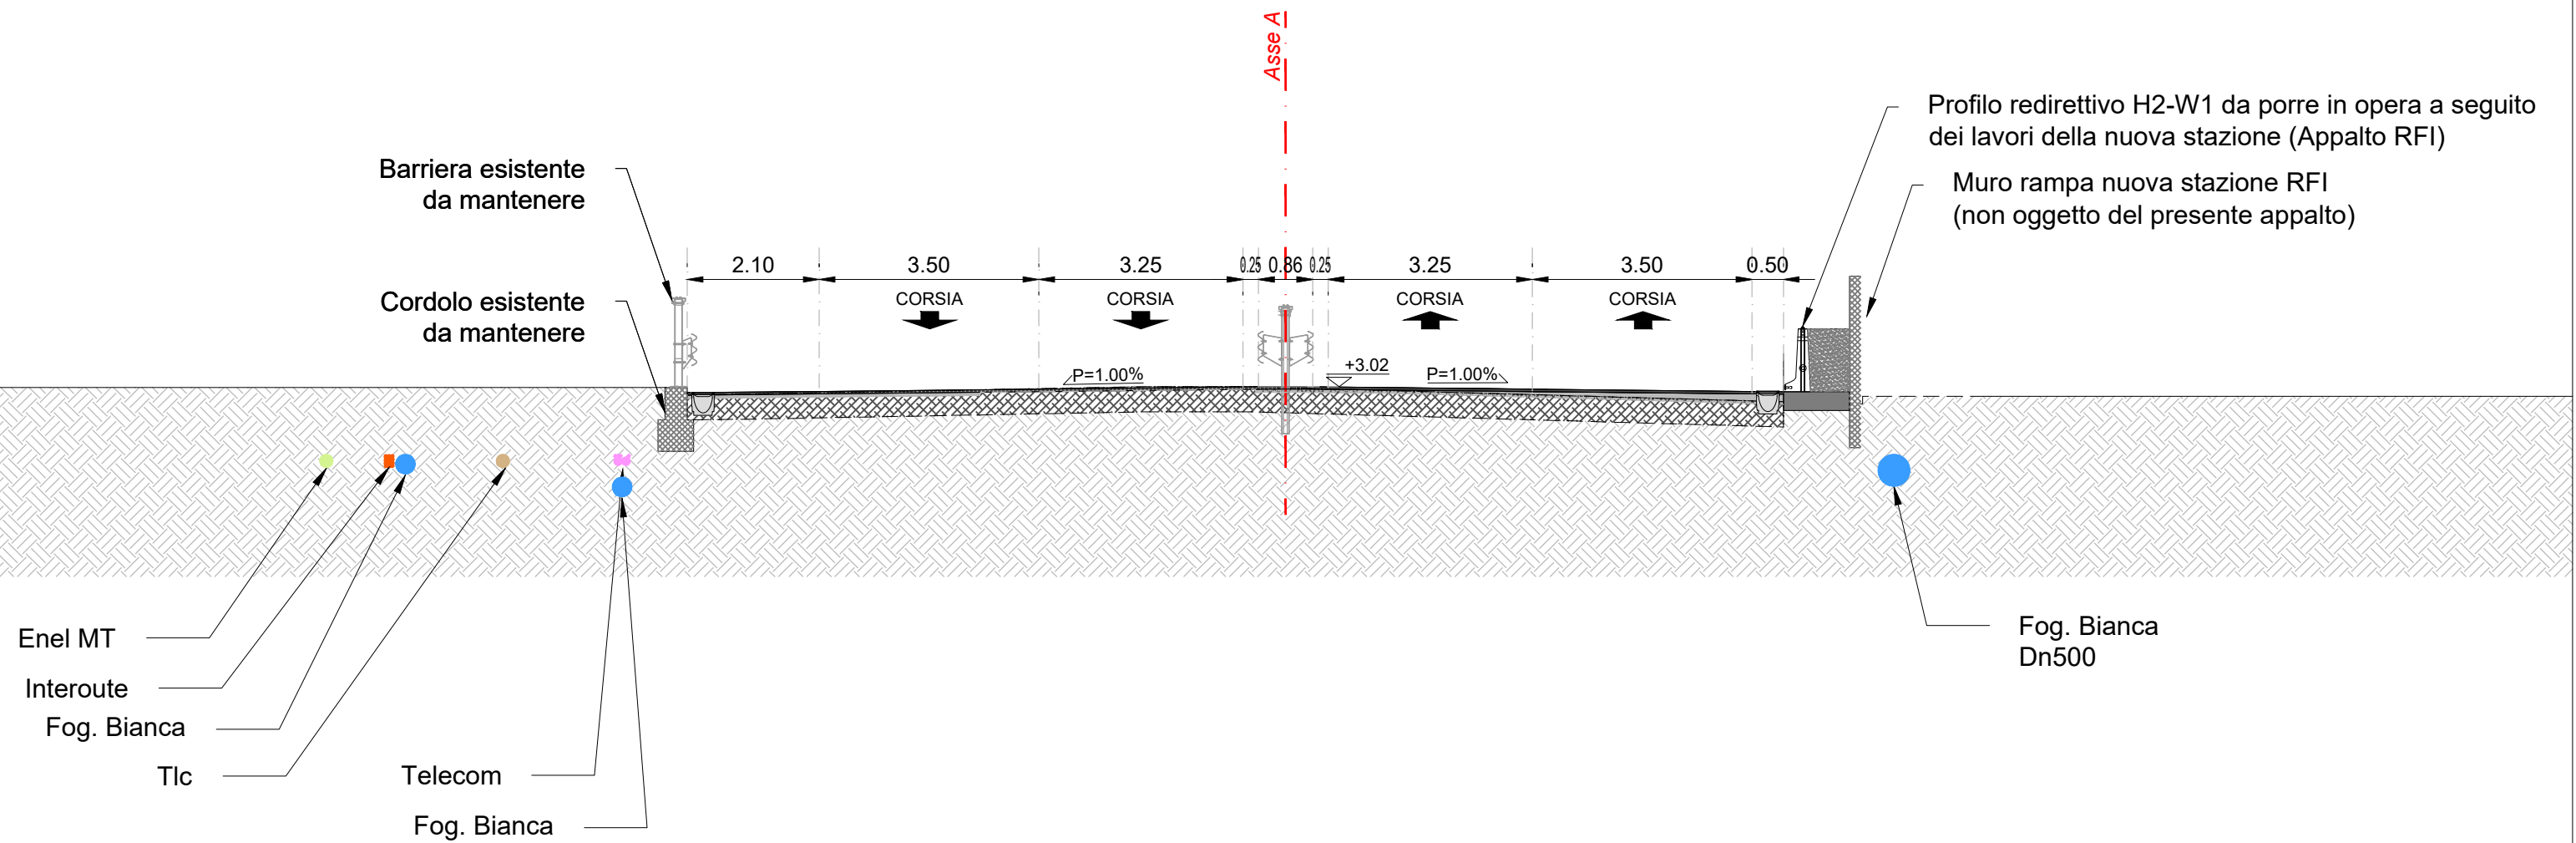


ASSE A - SEZ. 20 - PROGRESSIVA 0+190.00

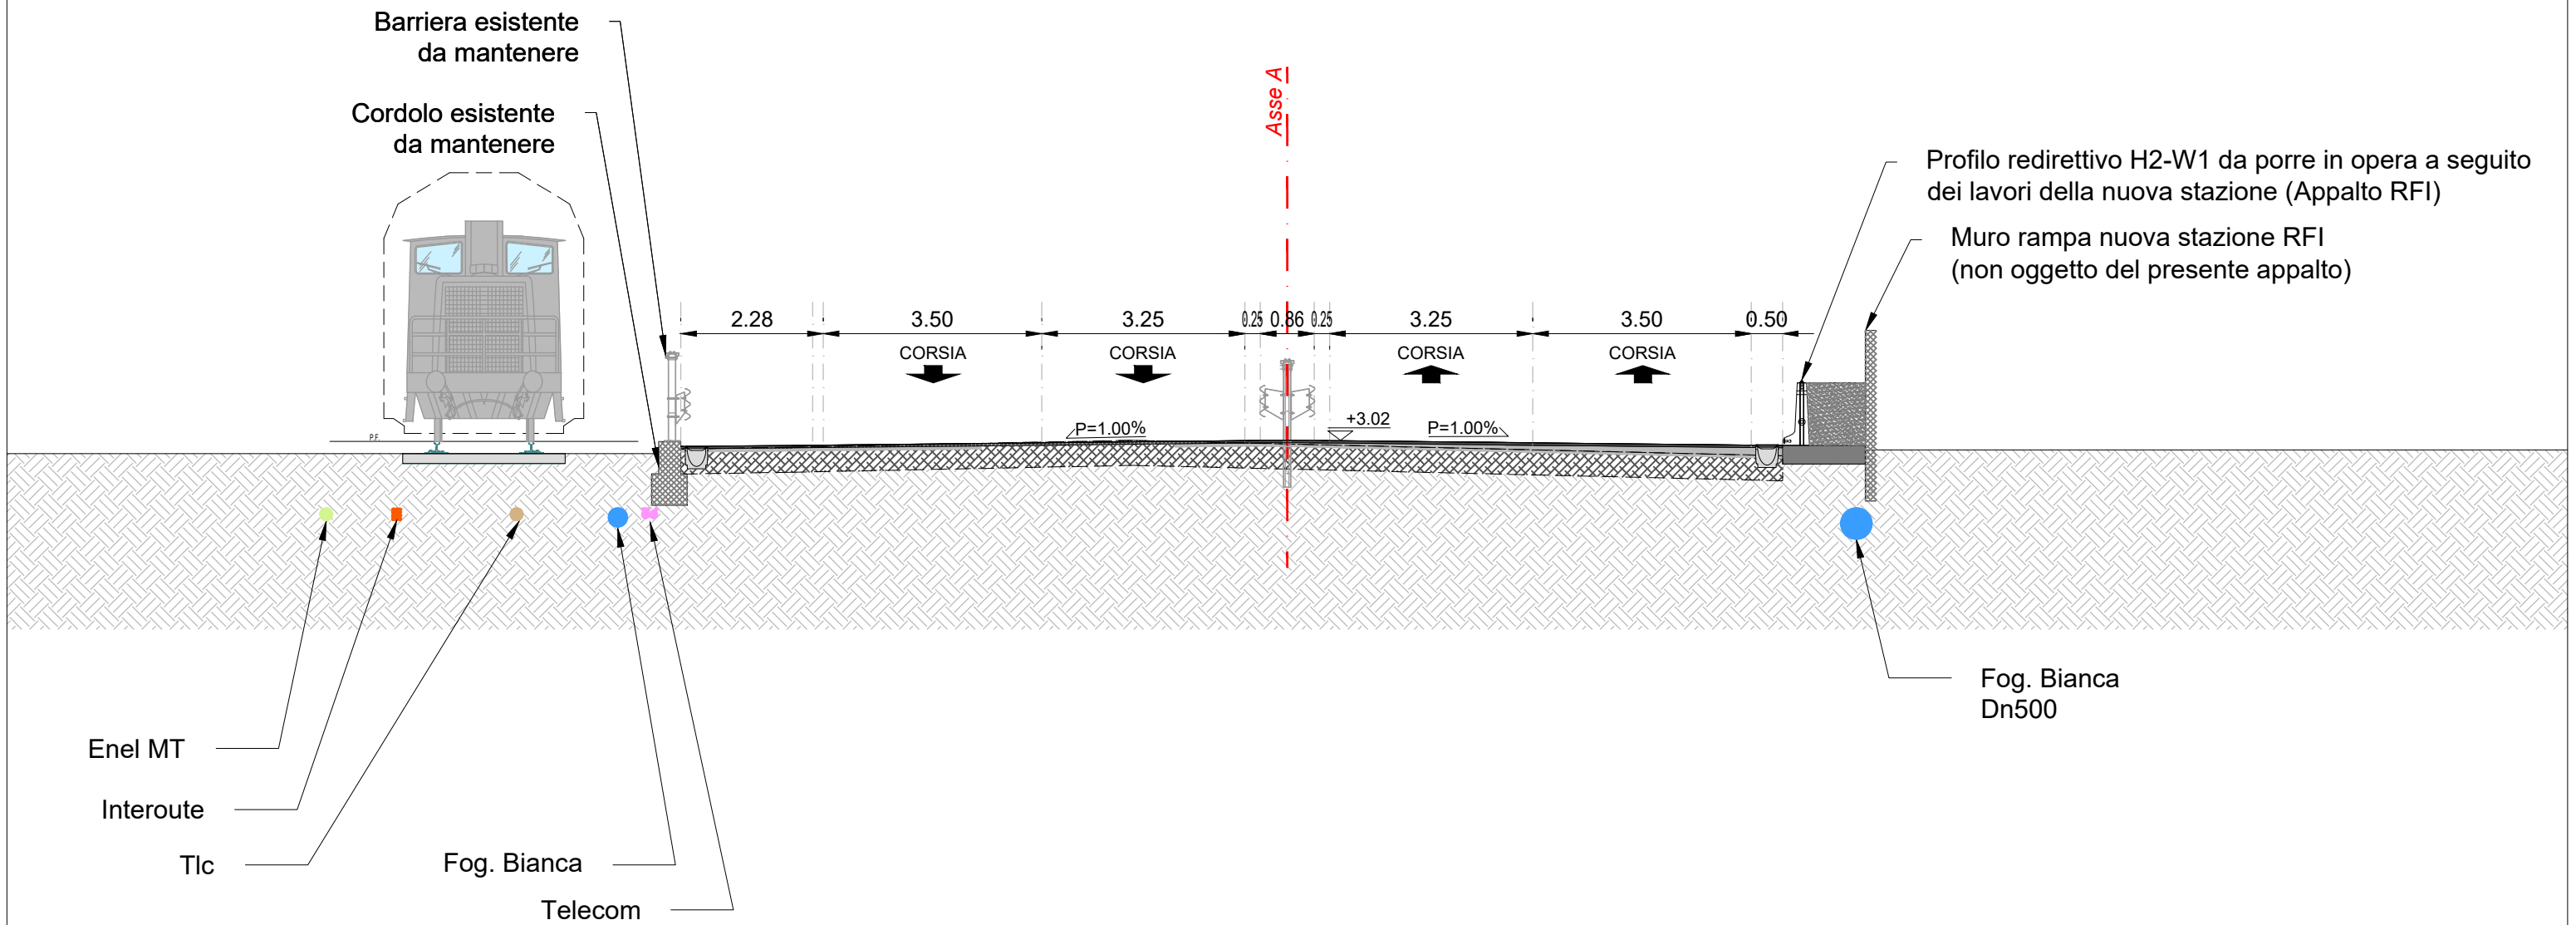


ASSE A - SEZ. 21 - PROGRESSIVA 0+200.00

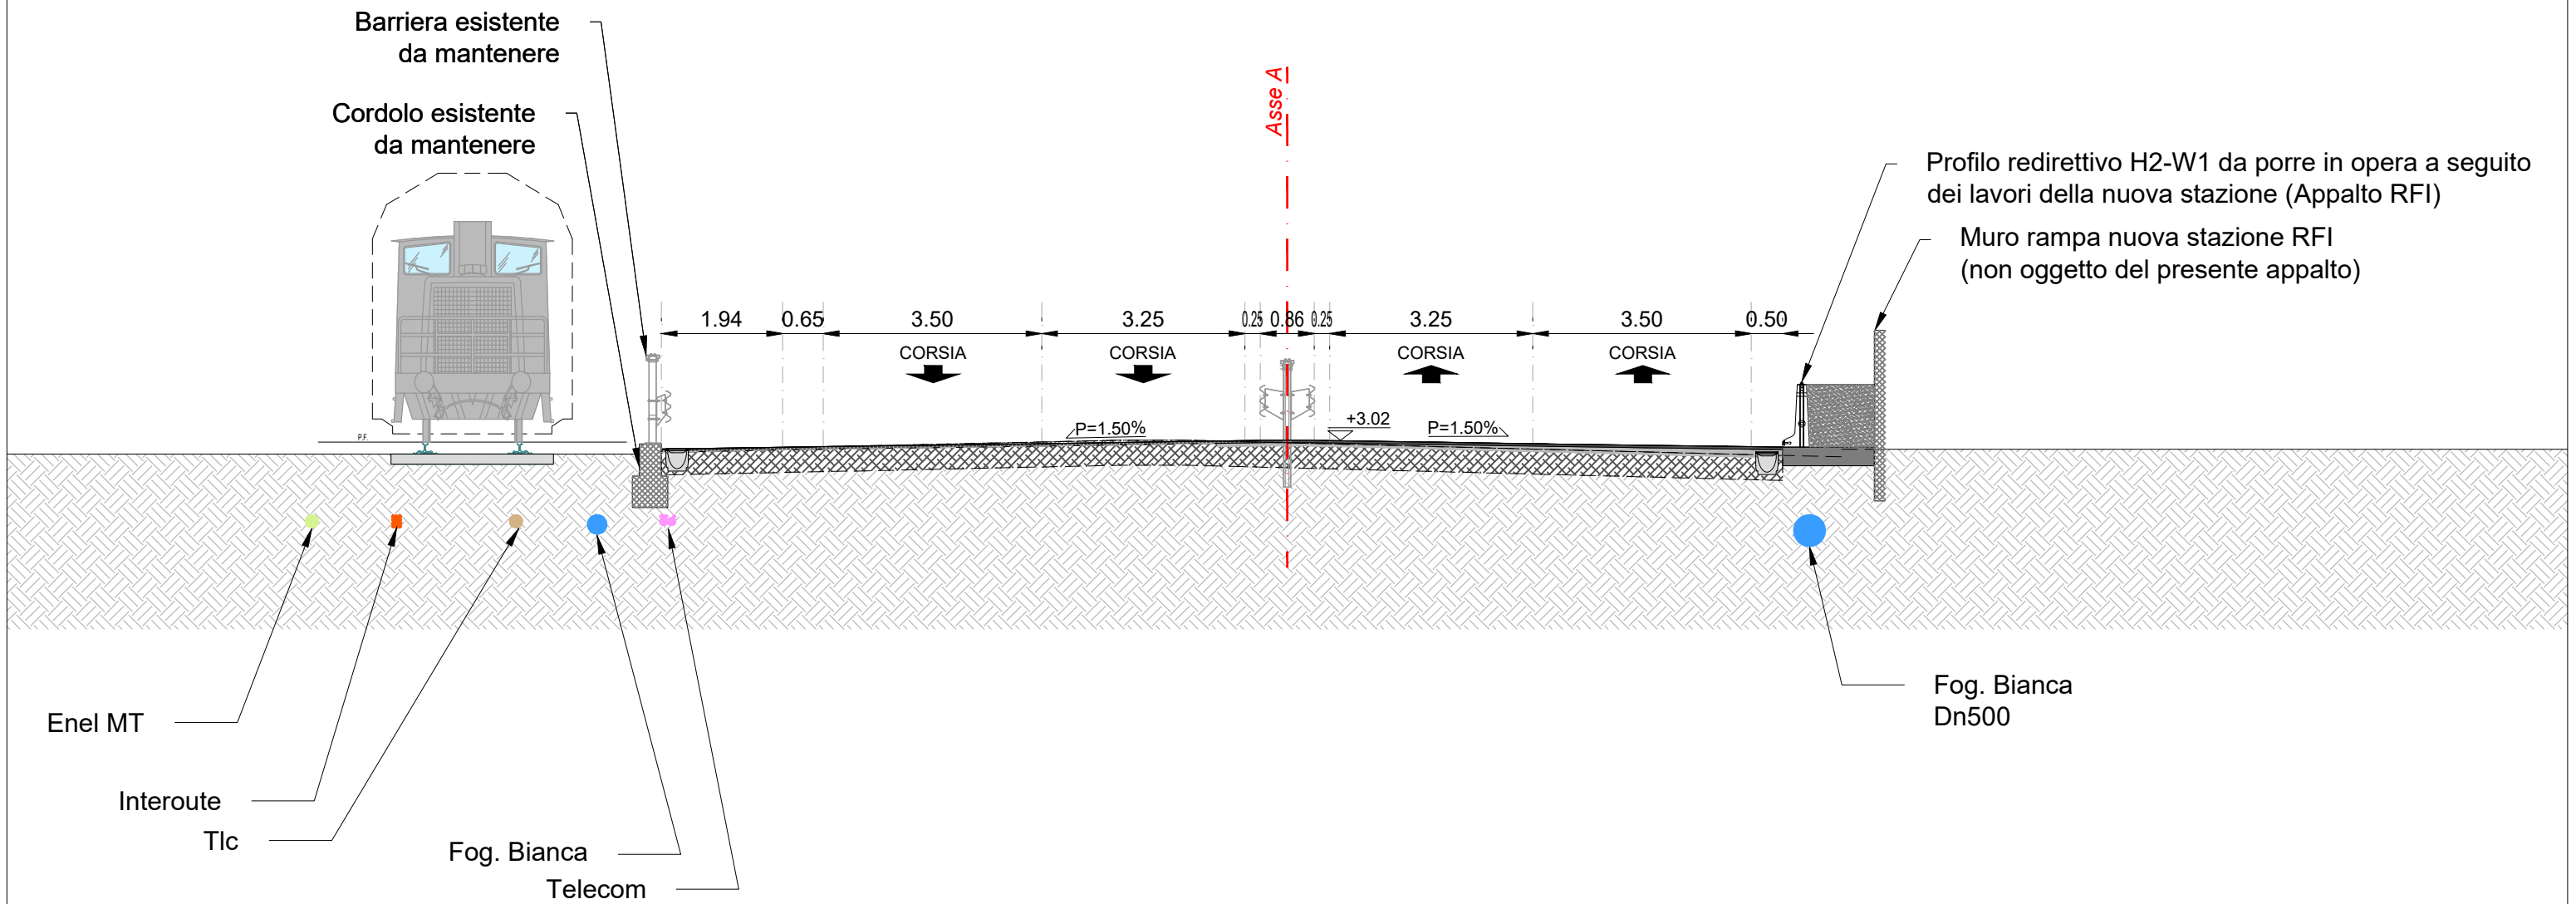


ASSE A - SEZ. 22 - PROGRESSIVA 0+210.00

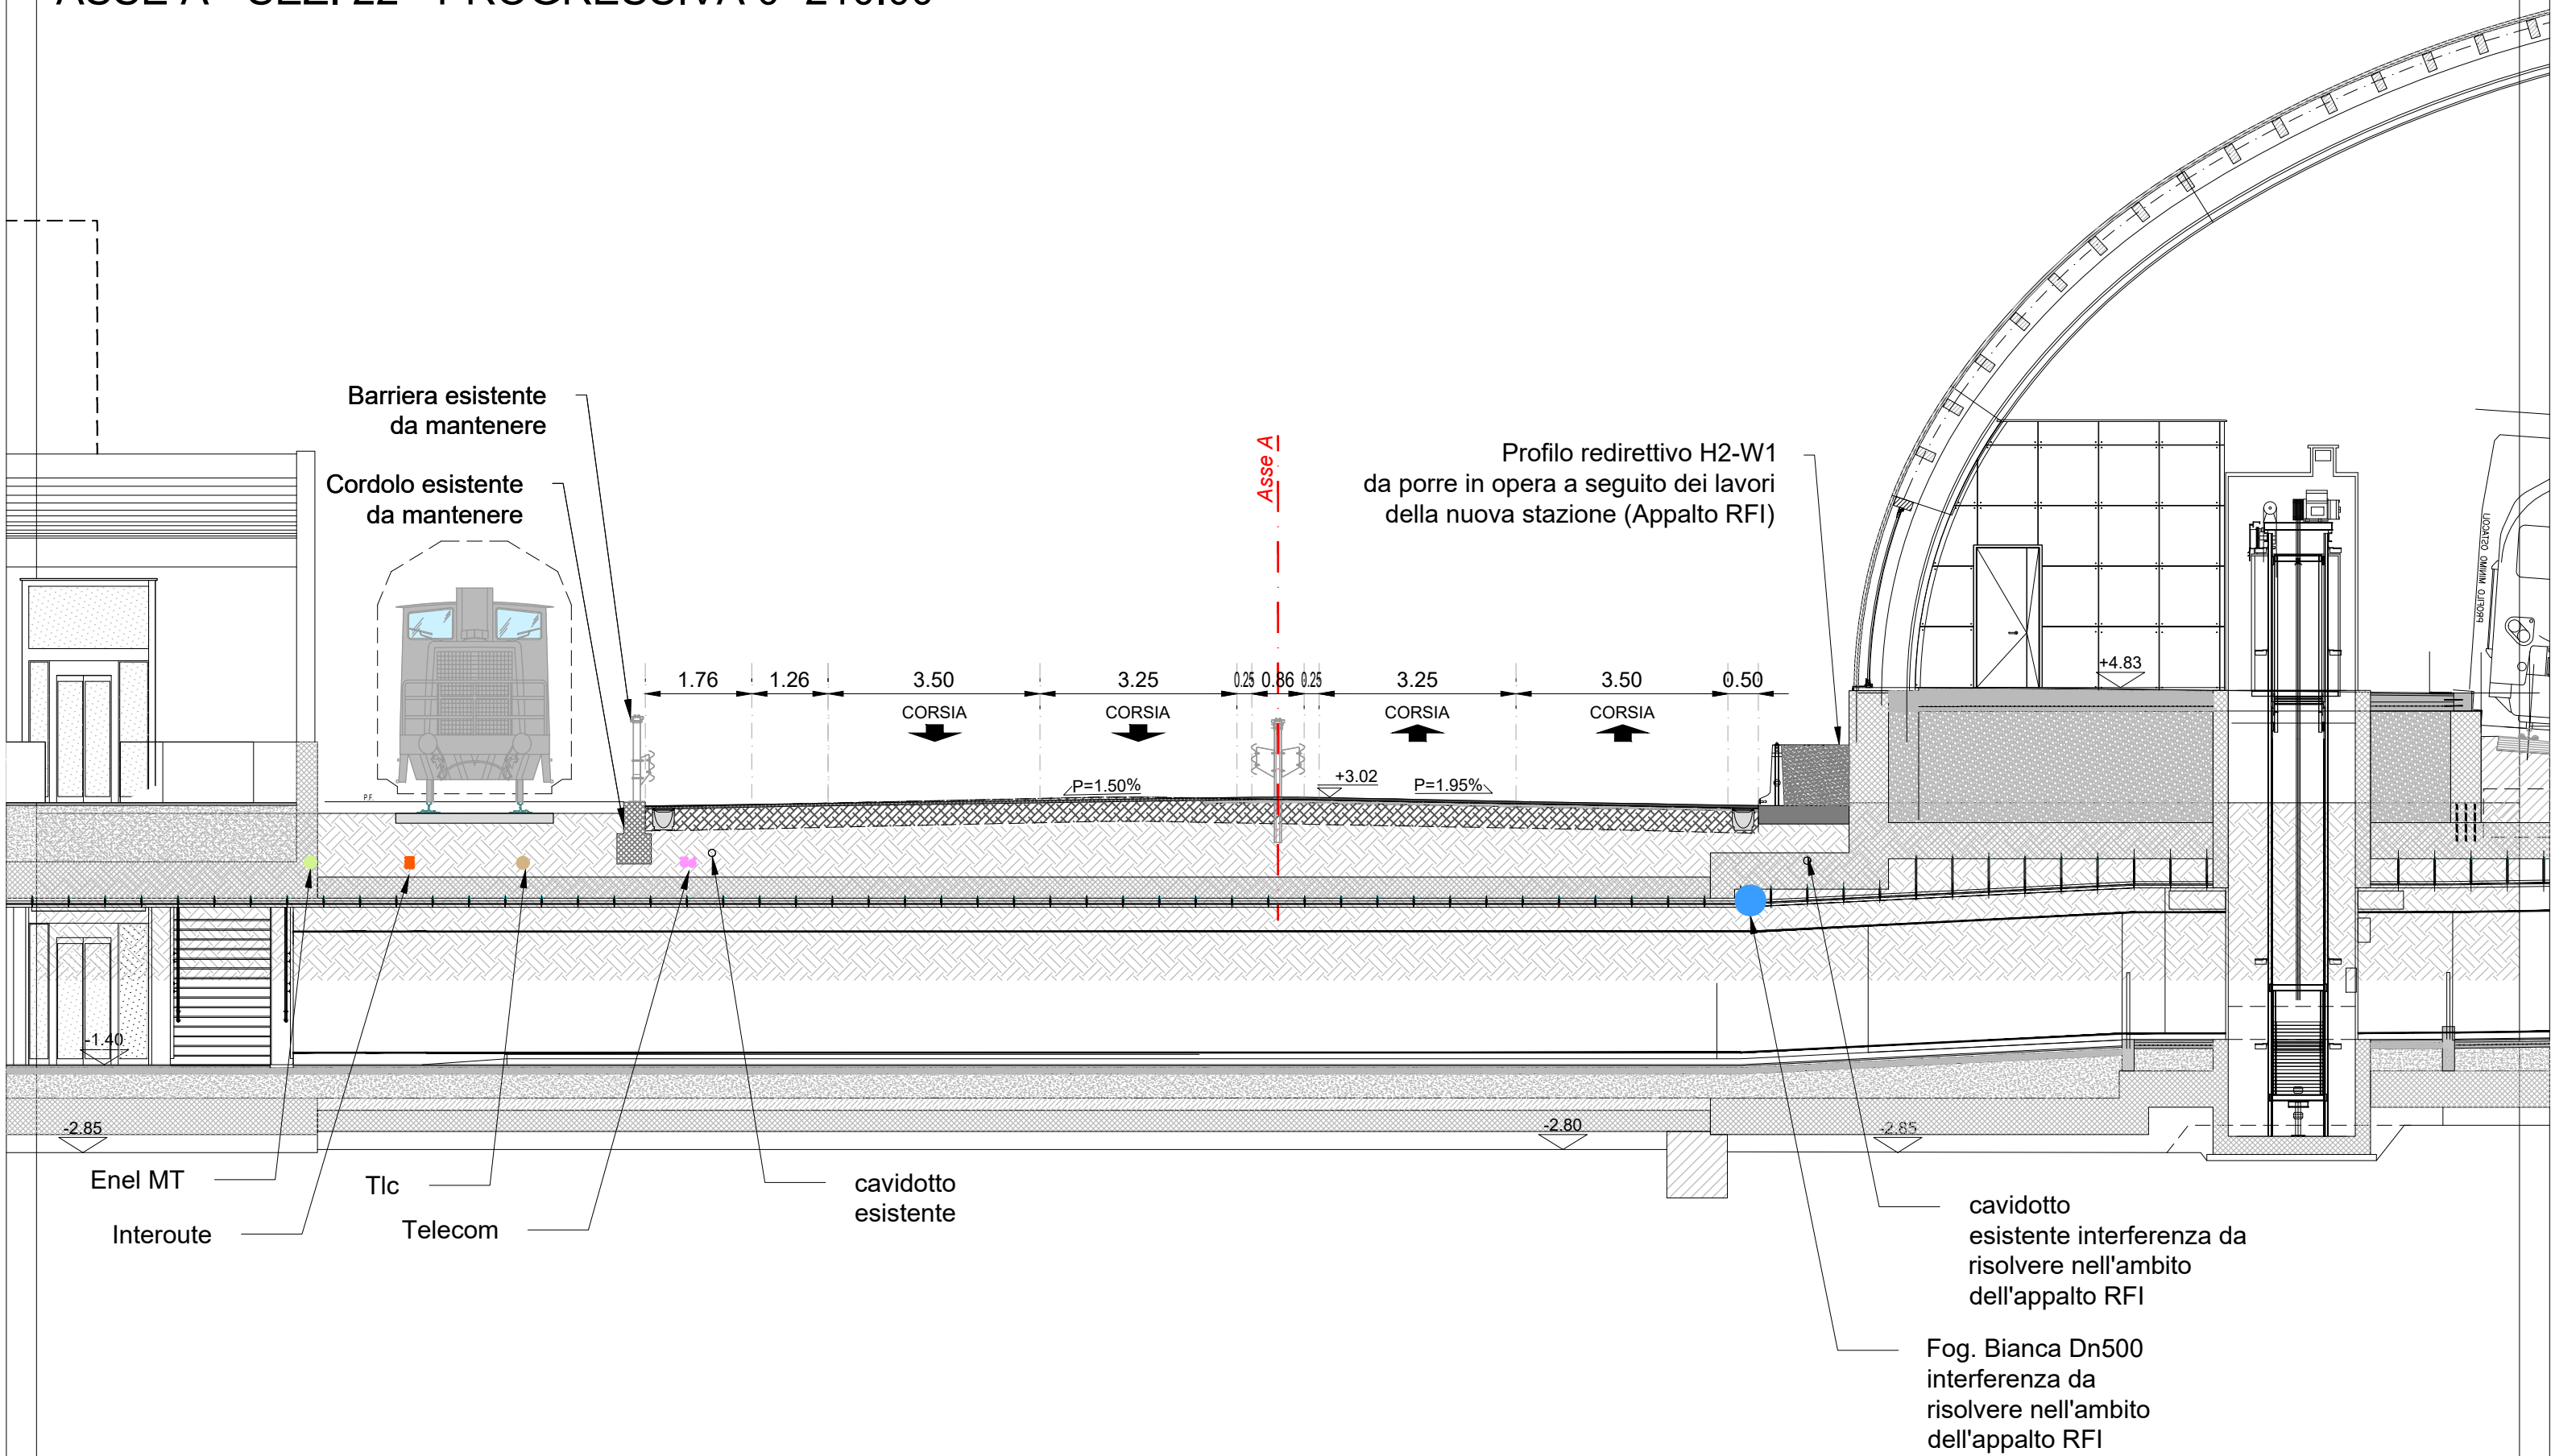


ASSE A - SEZ. 23 - PROGRESSIVA 0+220.00

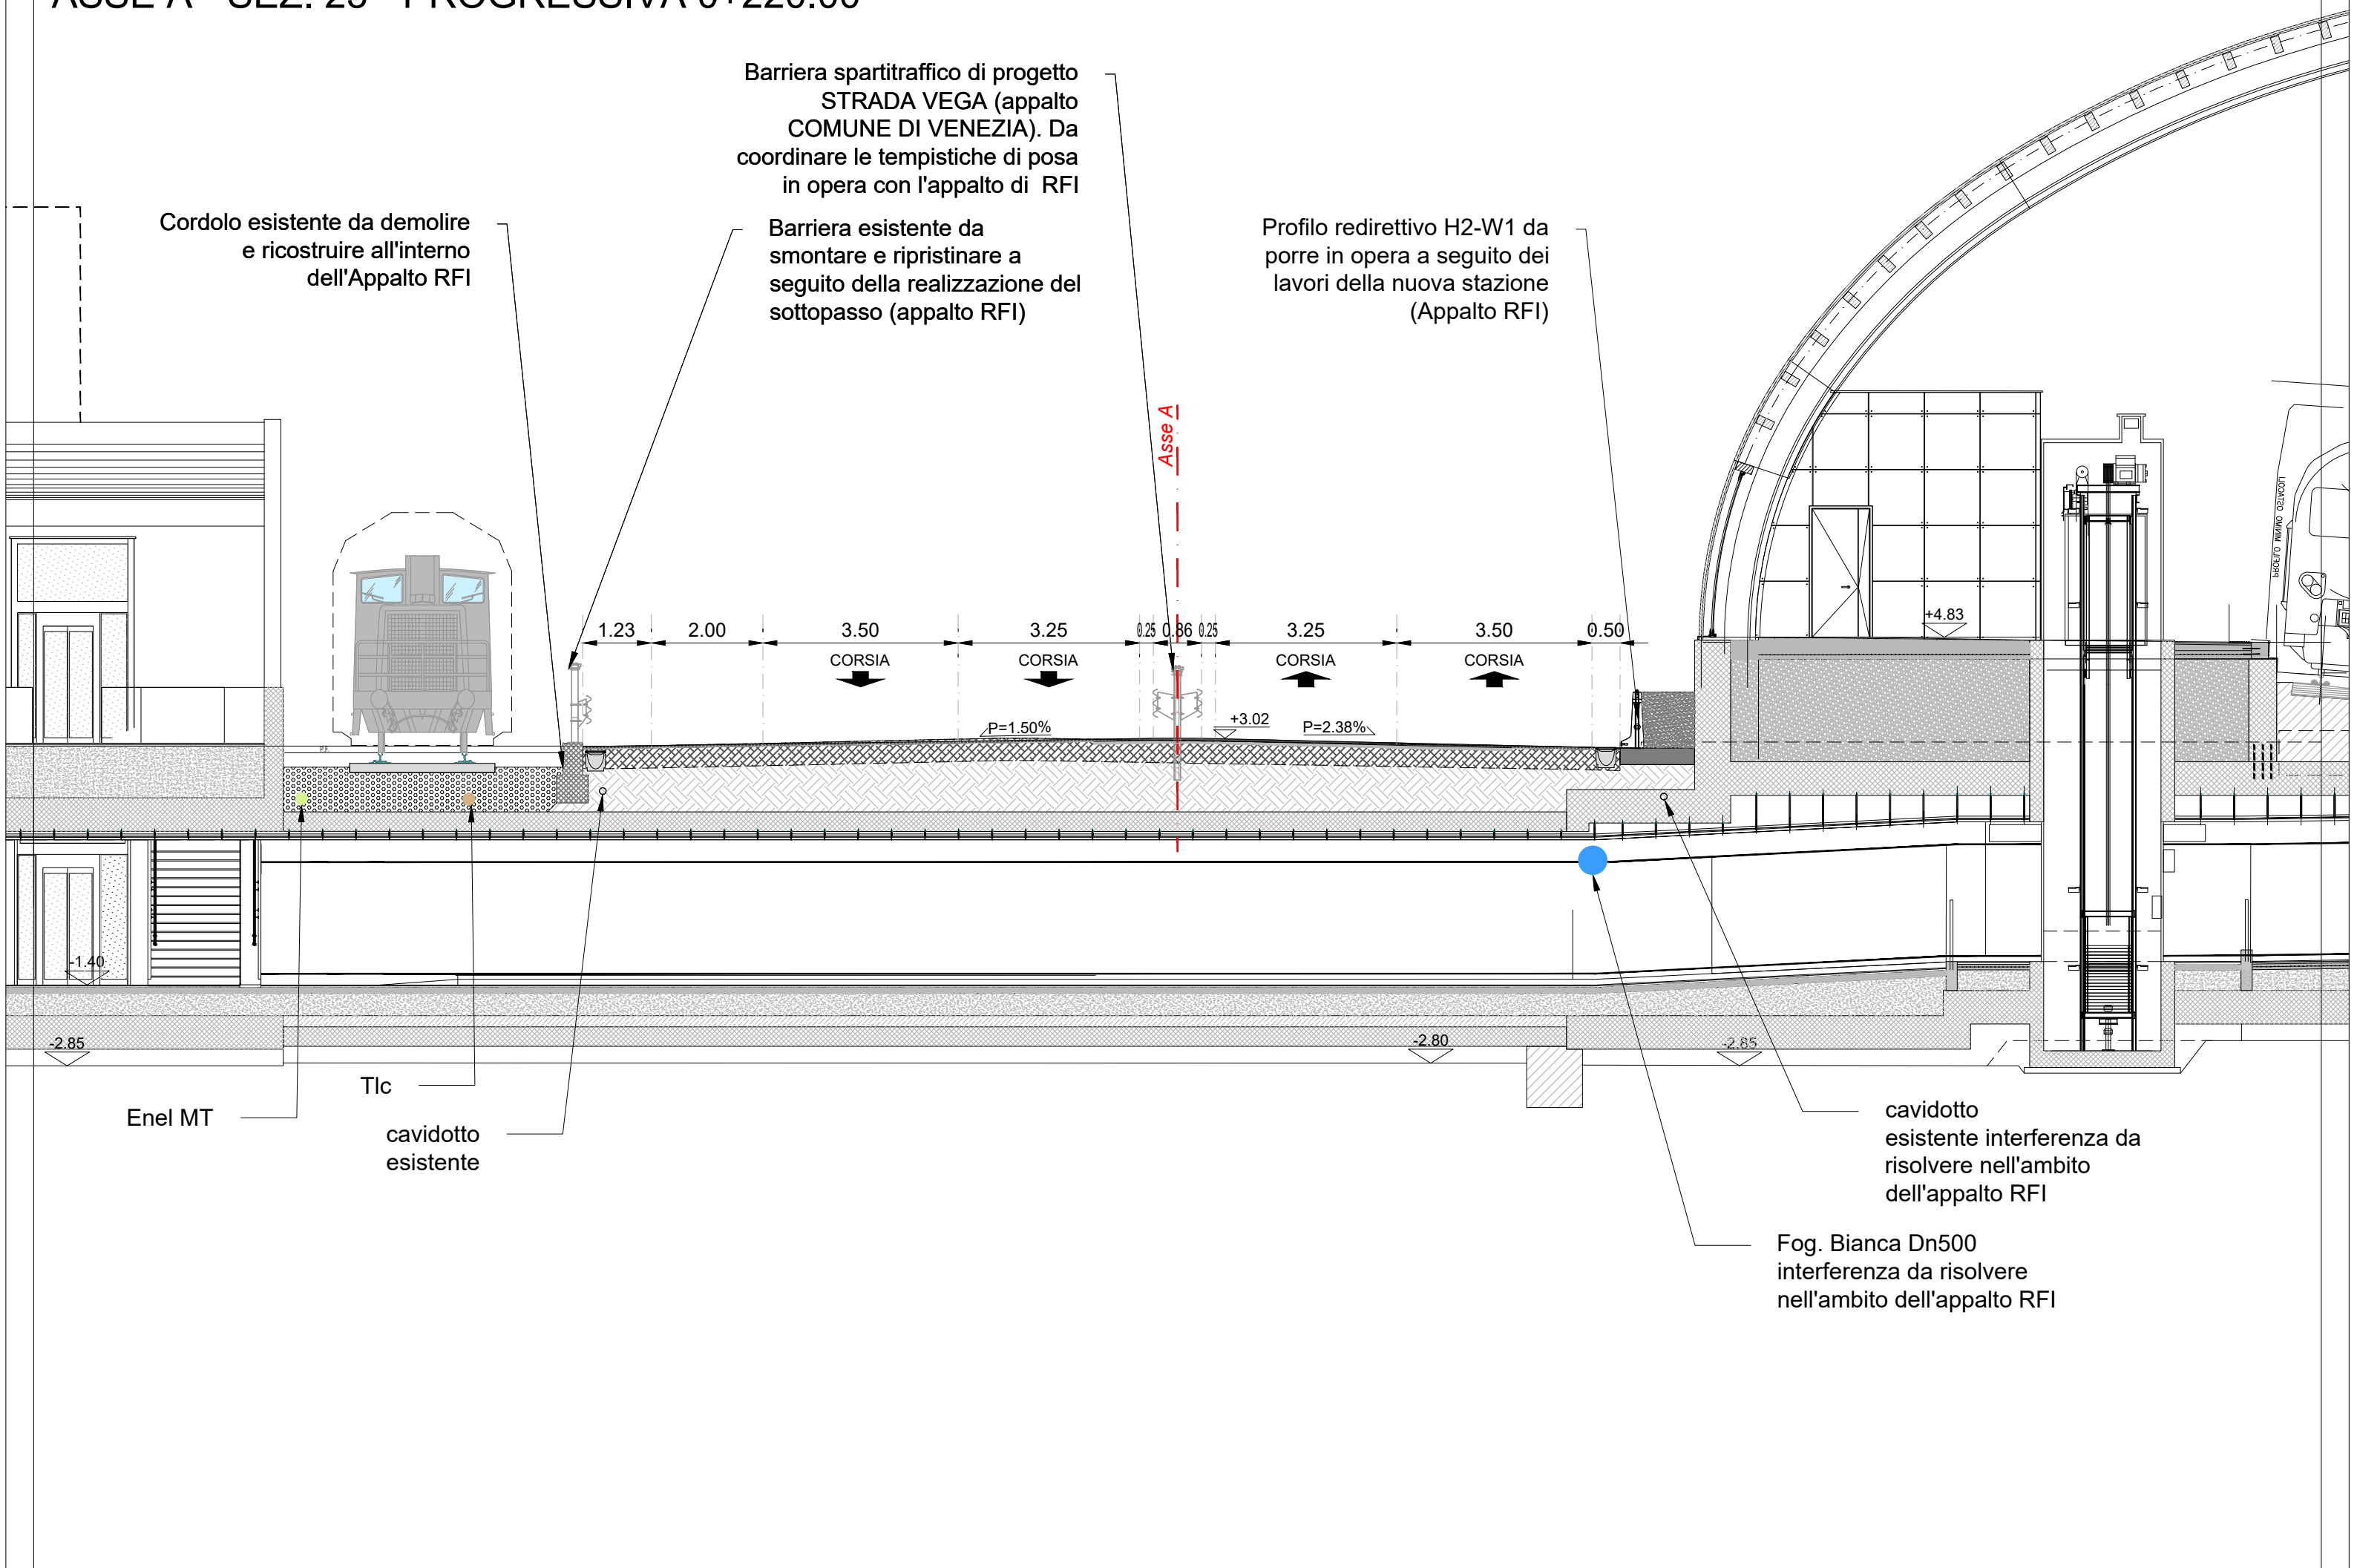


ASSE A - SEZ. 24 - PROGRESSIVA 0+230.00

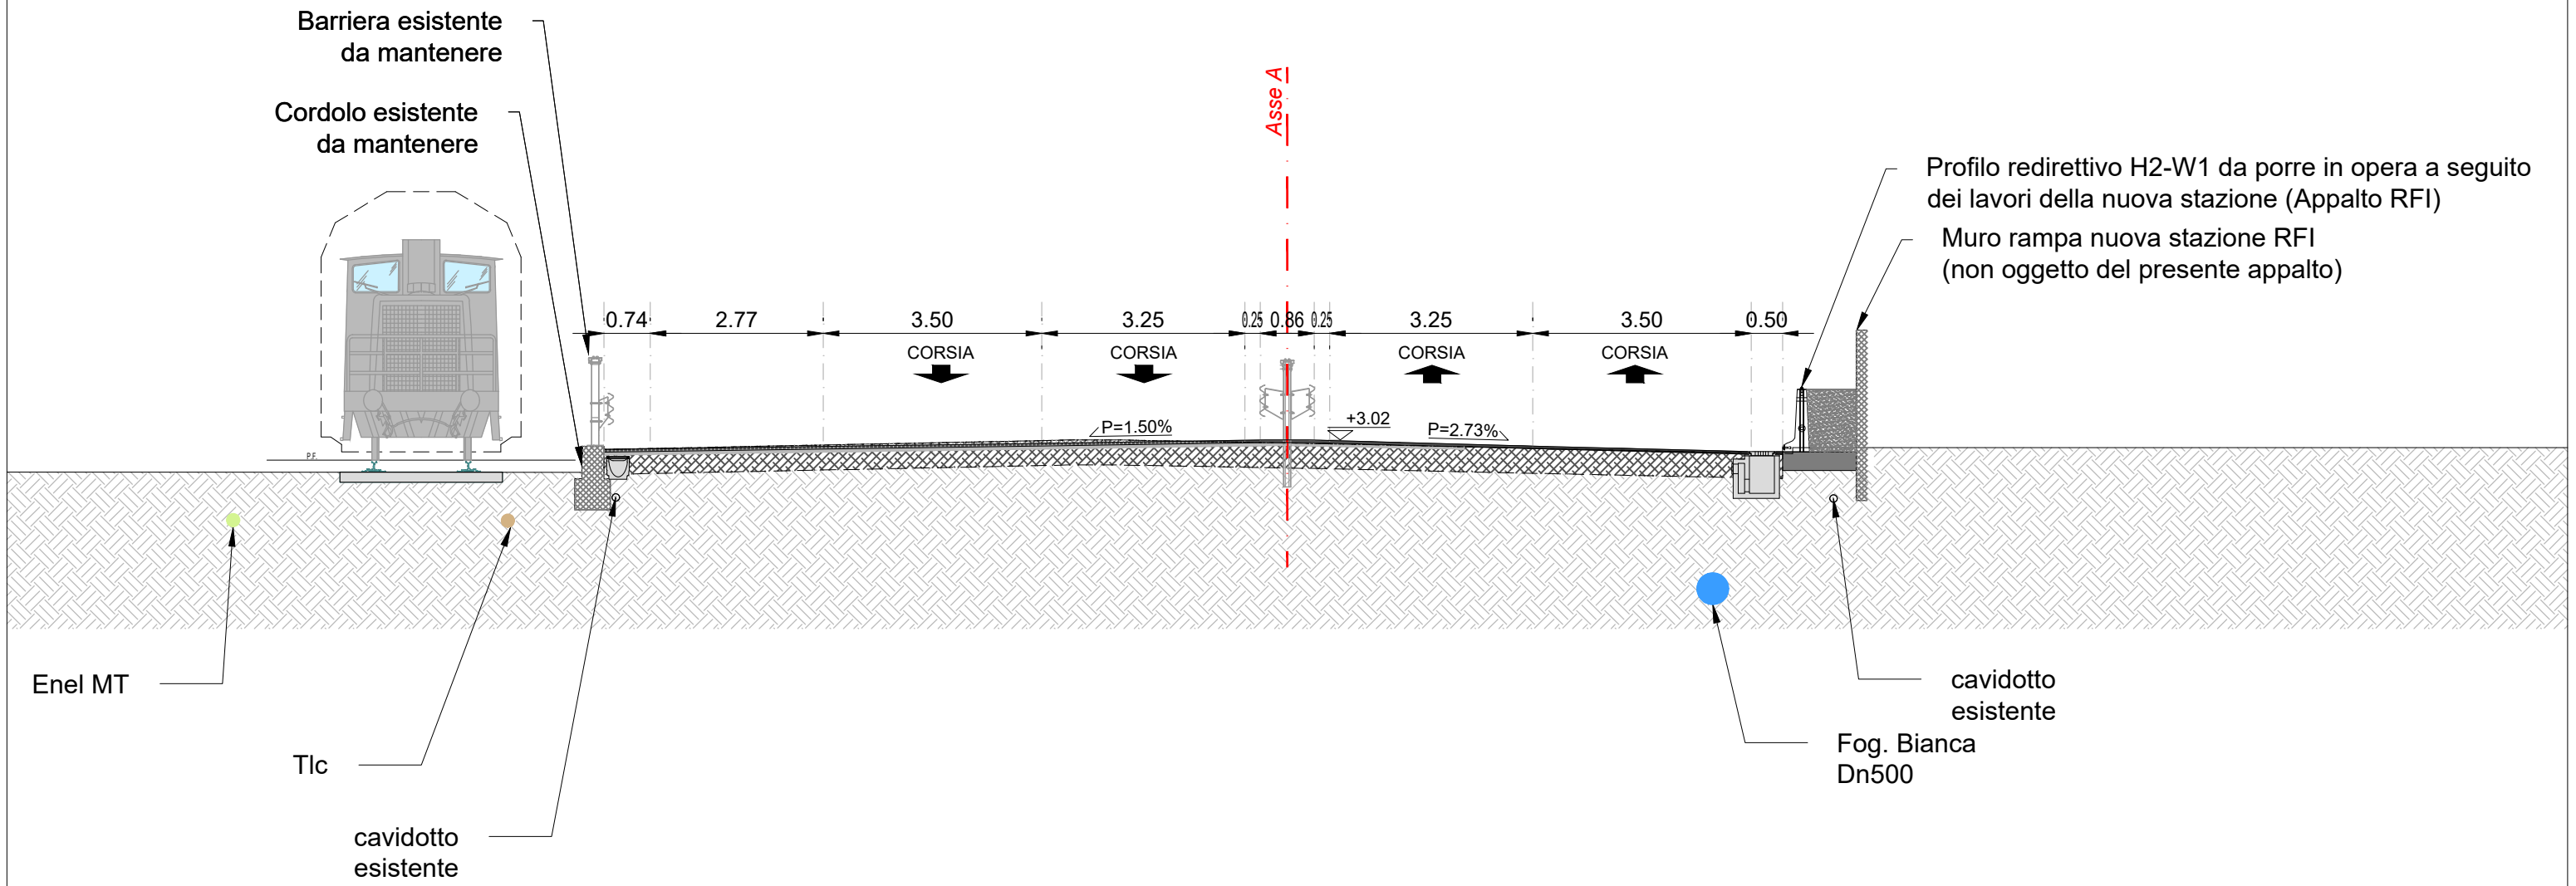


ASSE A - SEZ. 25 - PROGRESSIVA 0+240.00

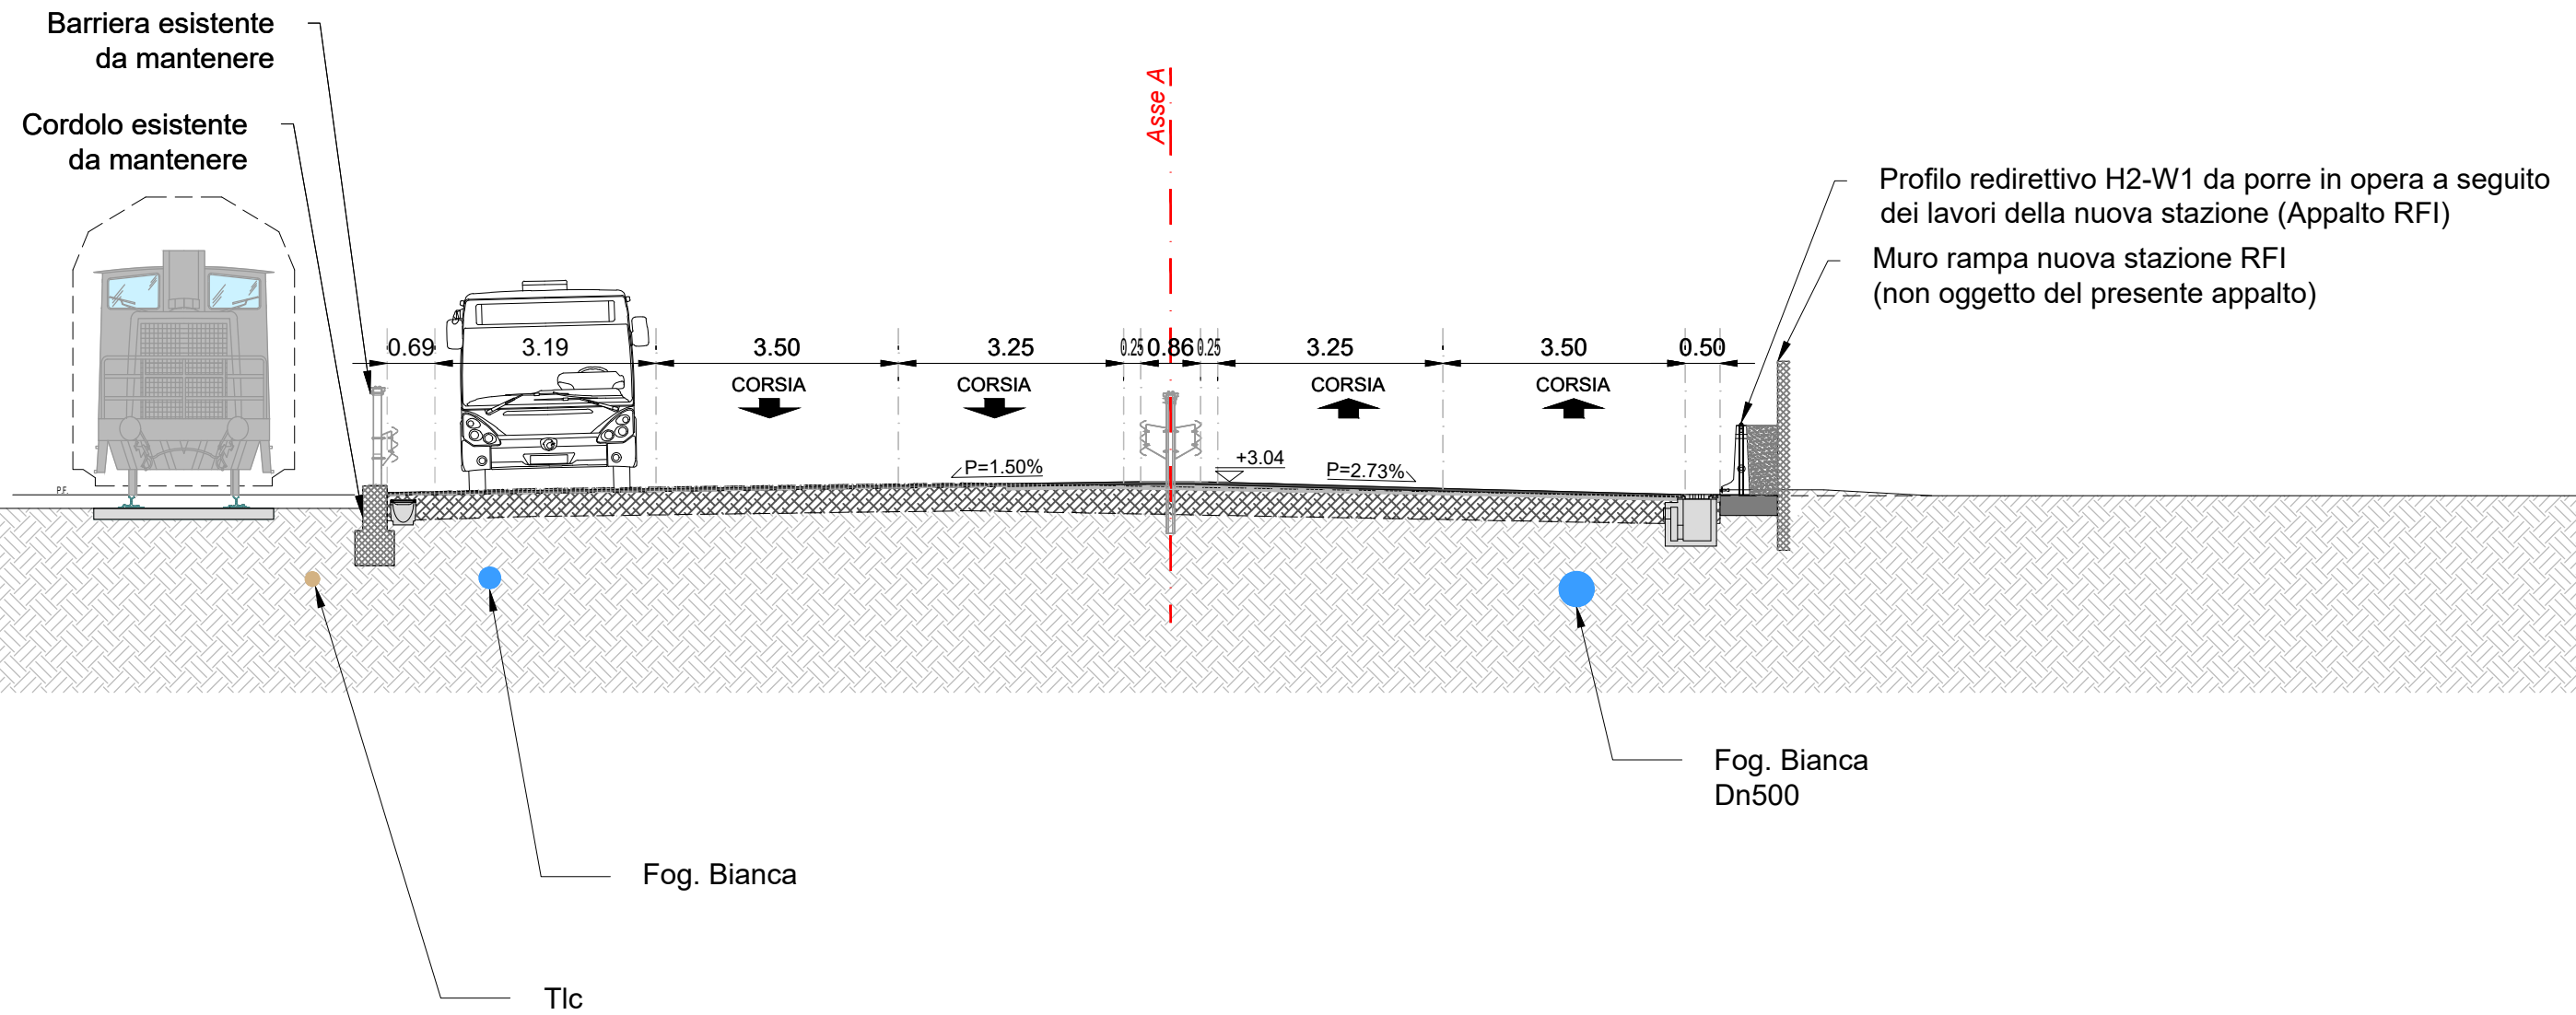


ASSE A - SEZ. 26 - PROGRESSIVA 0+250.00

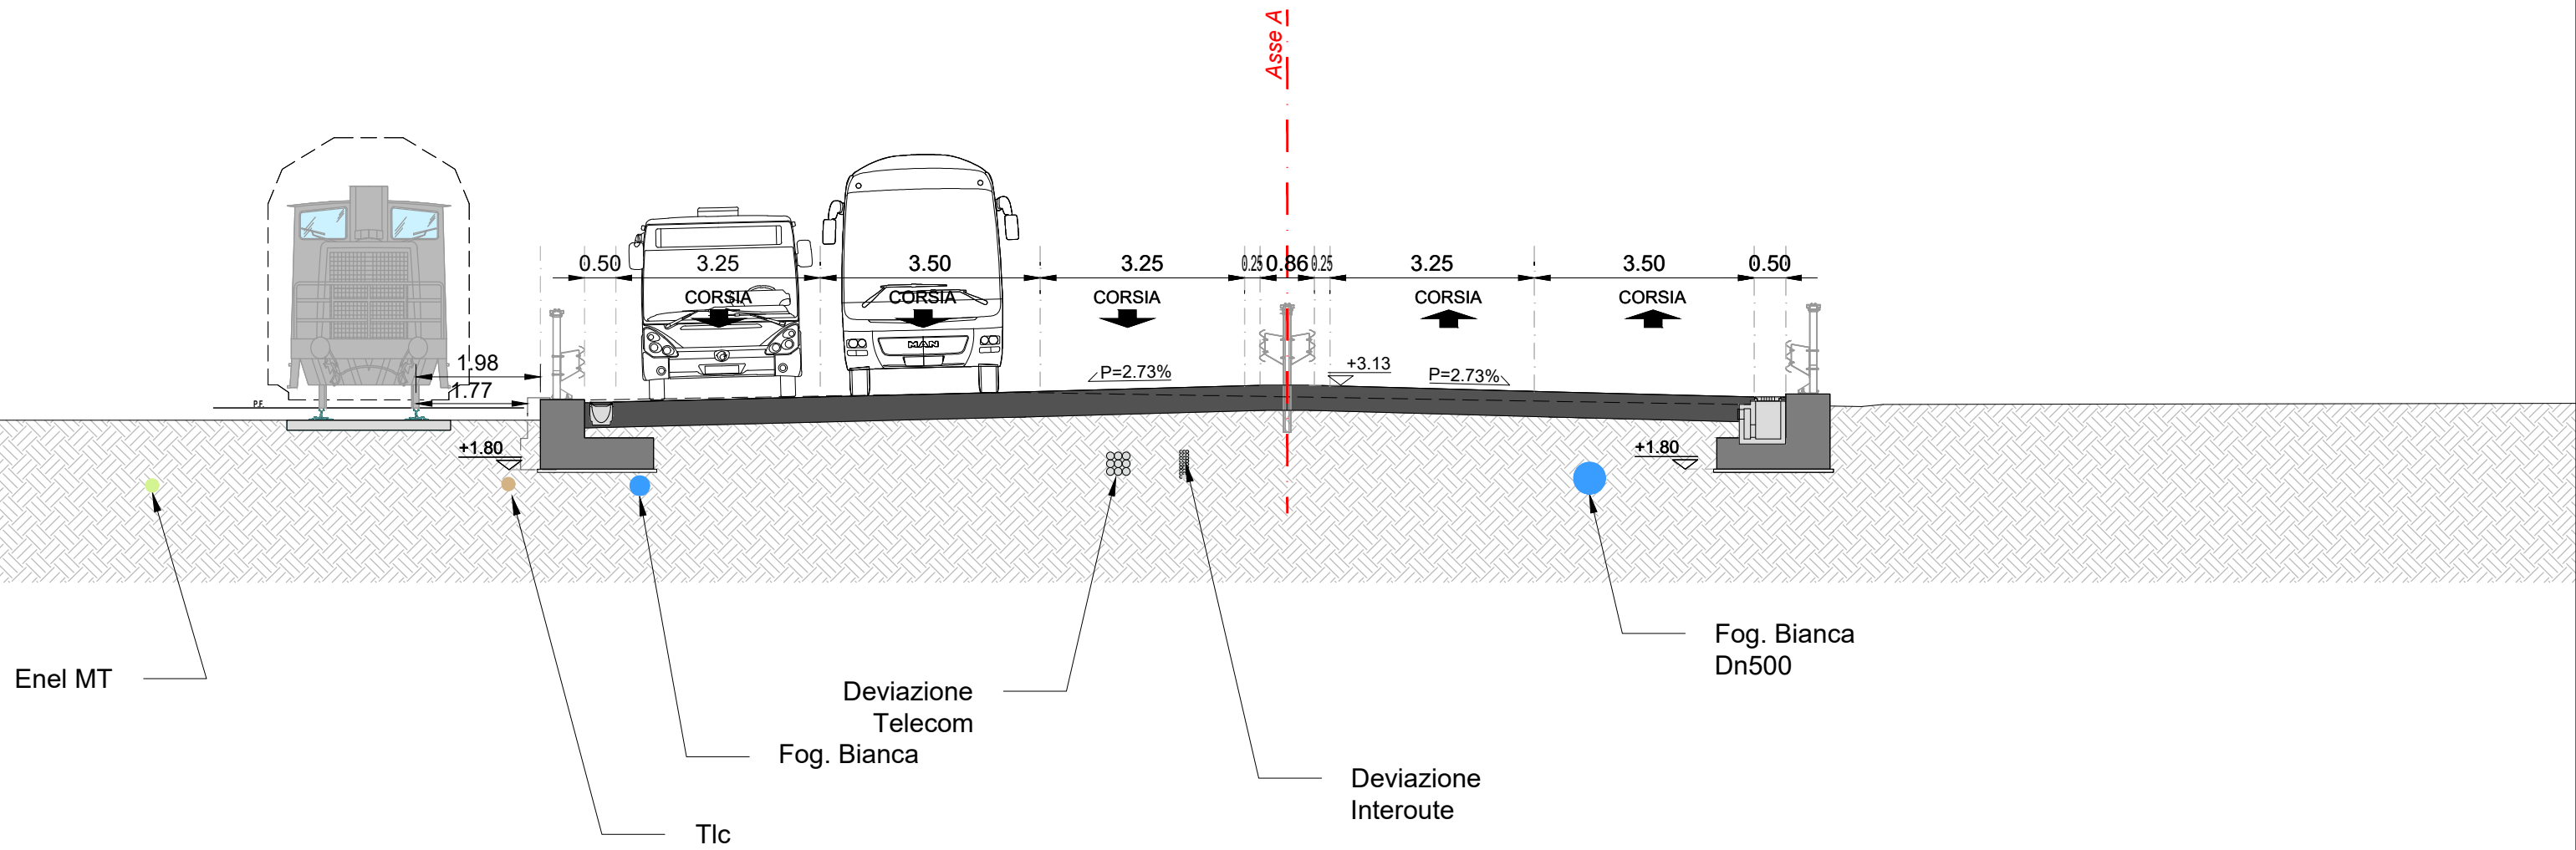


ASSE A - SEZ. 27 - PROGRESSIVA 0+260.00

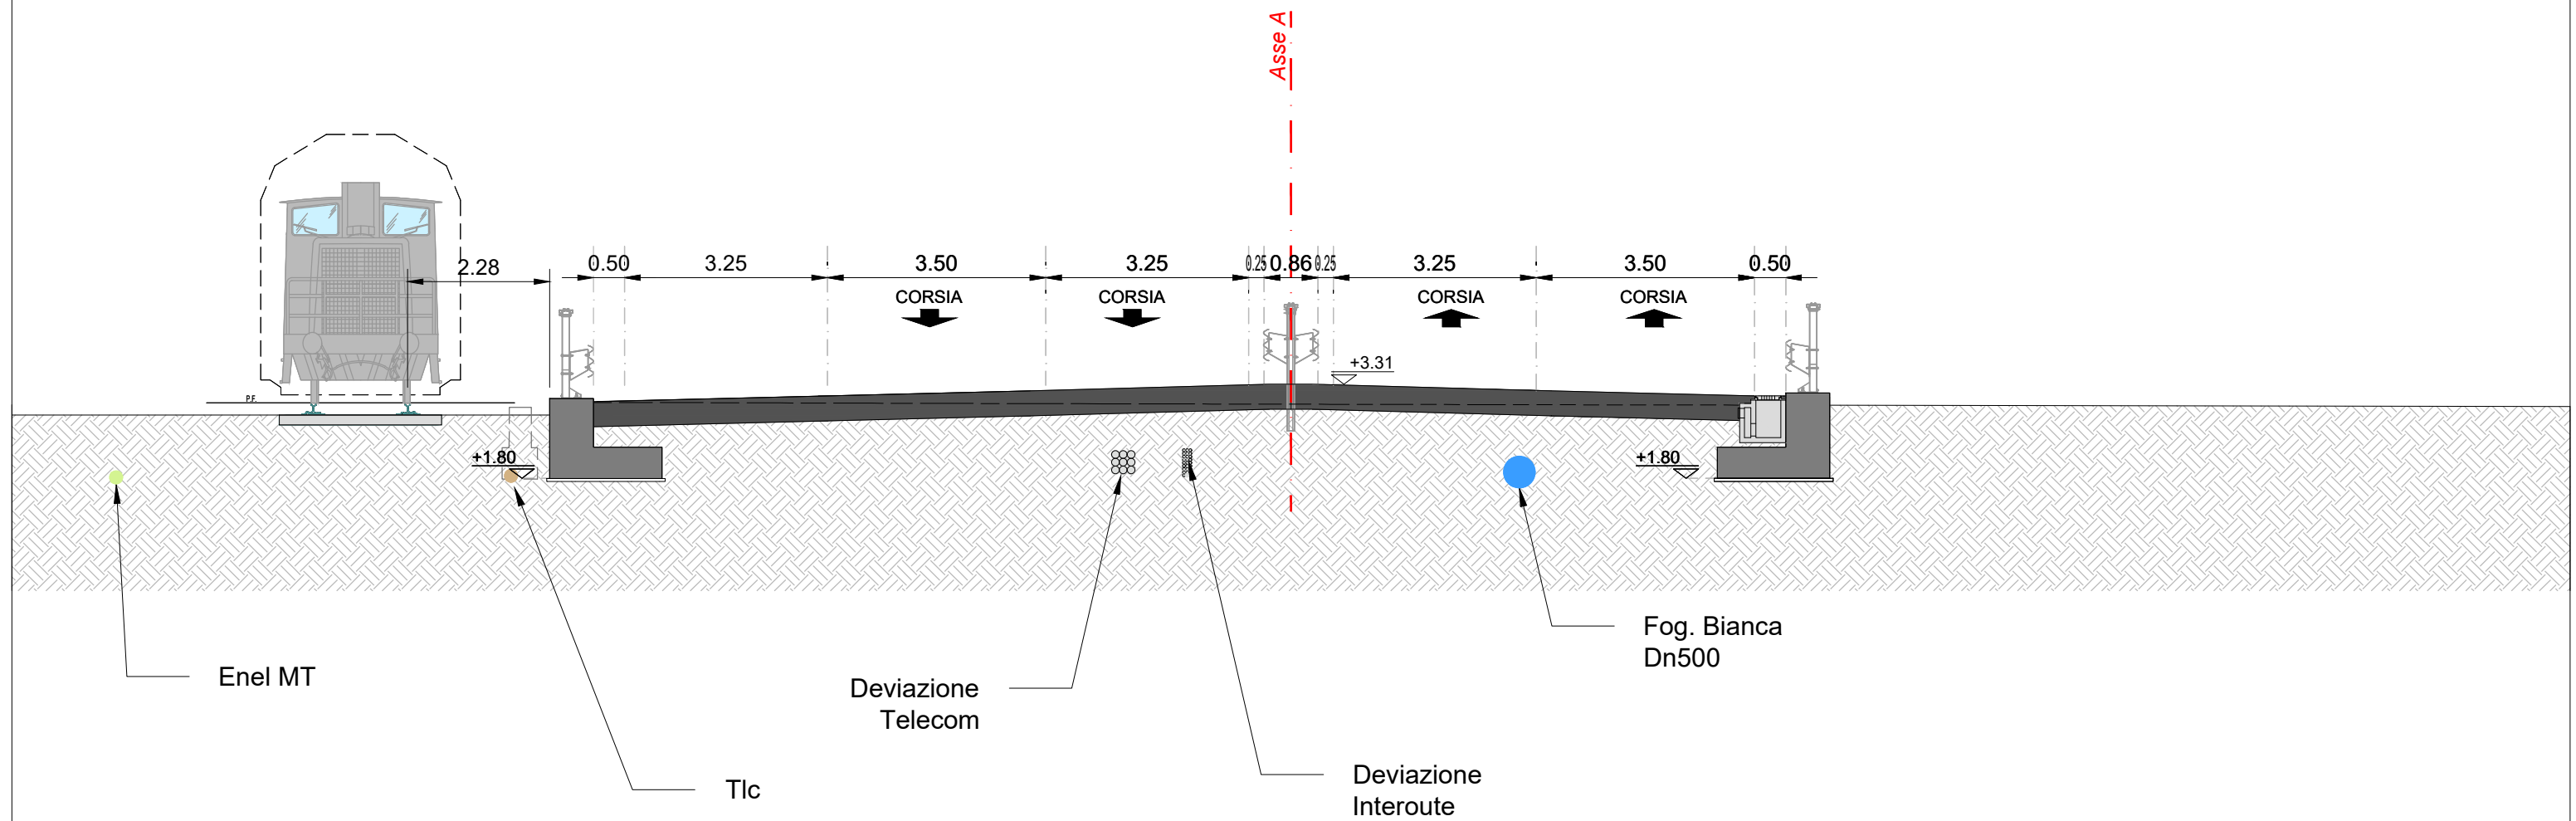


ASSE A - SEZ. 28 - PROGRESSIVA 0+270.00

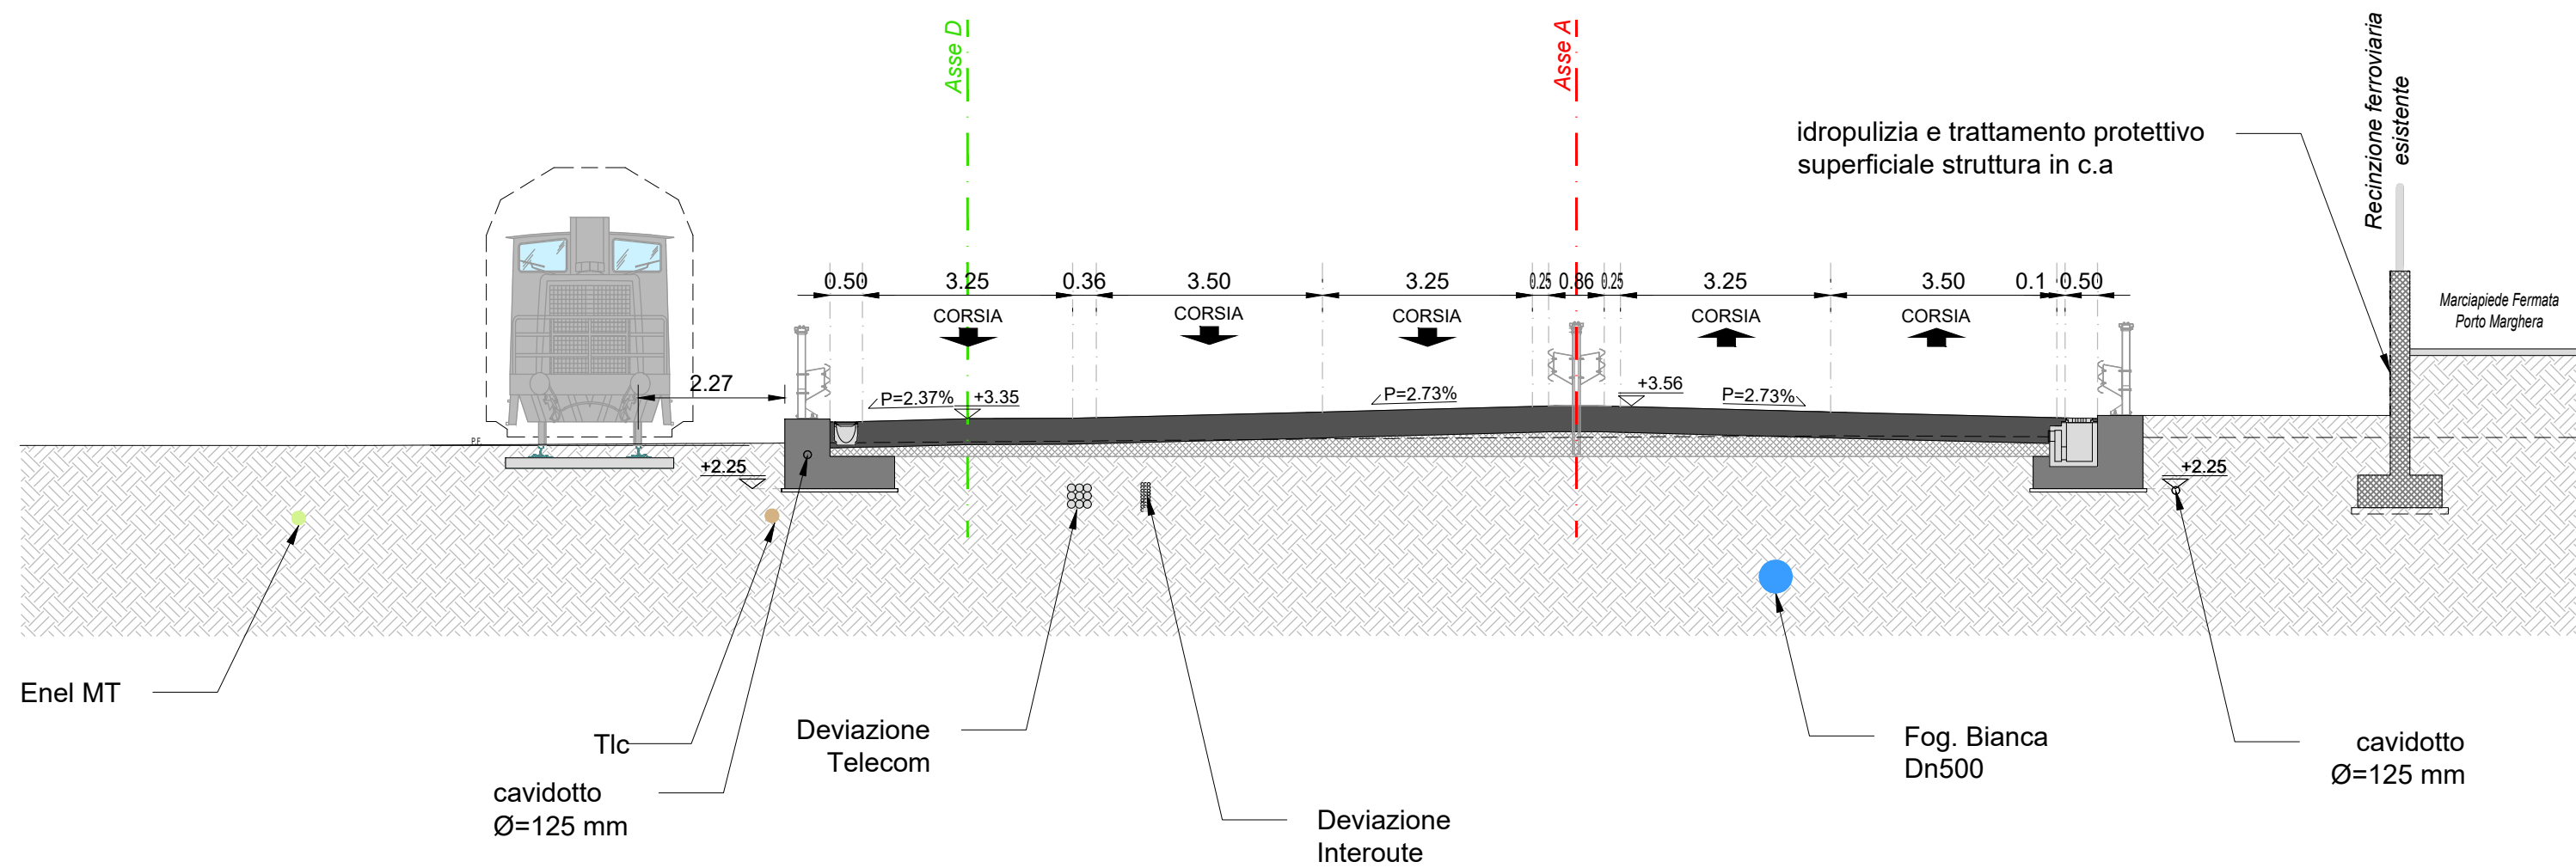


ASSE A - SEZ. 29 - PROGRESSIVA 0+280.00

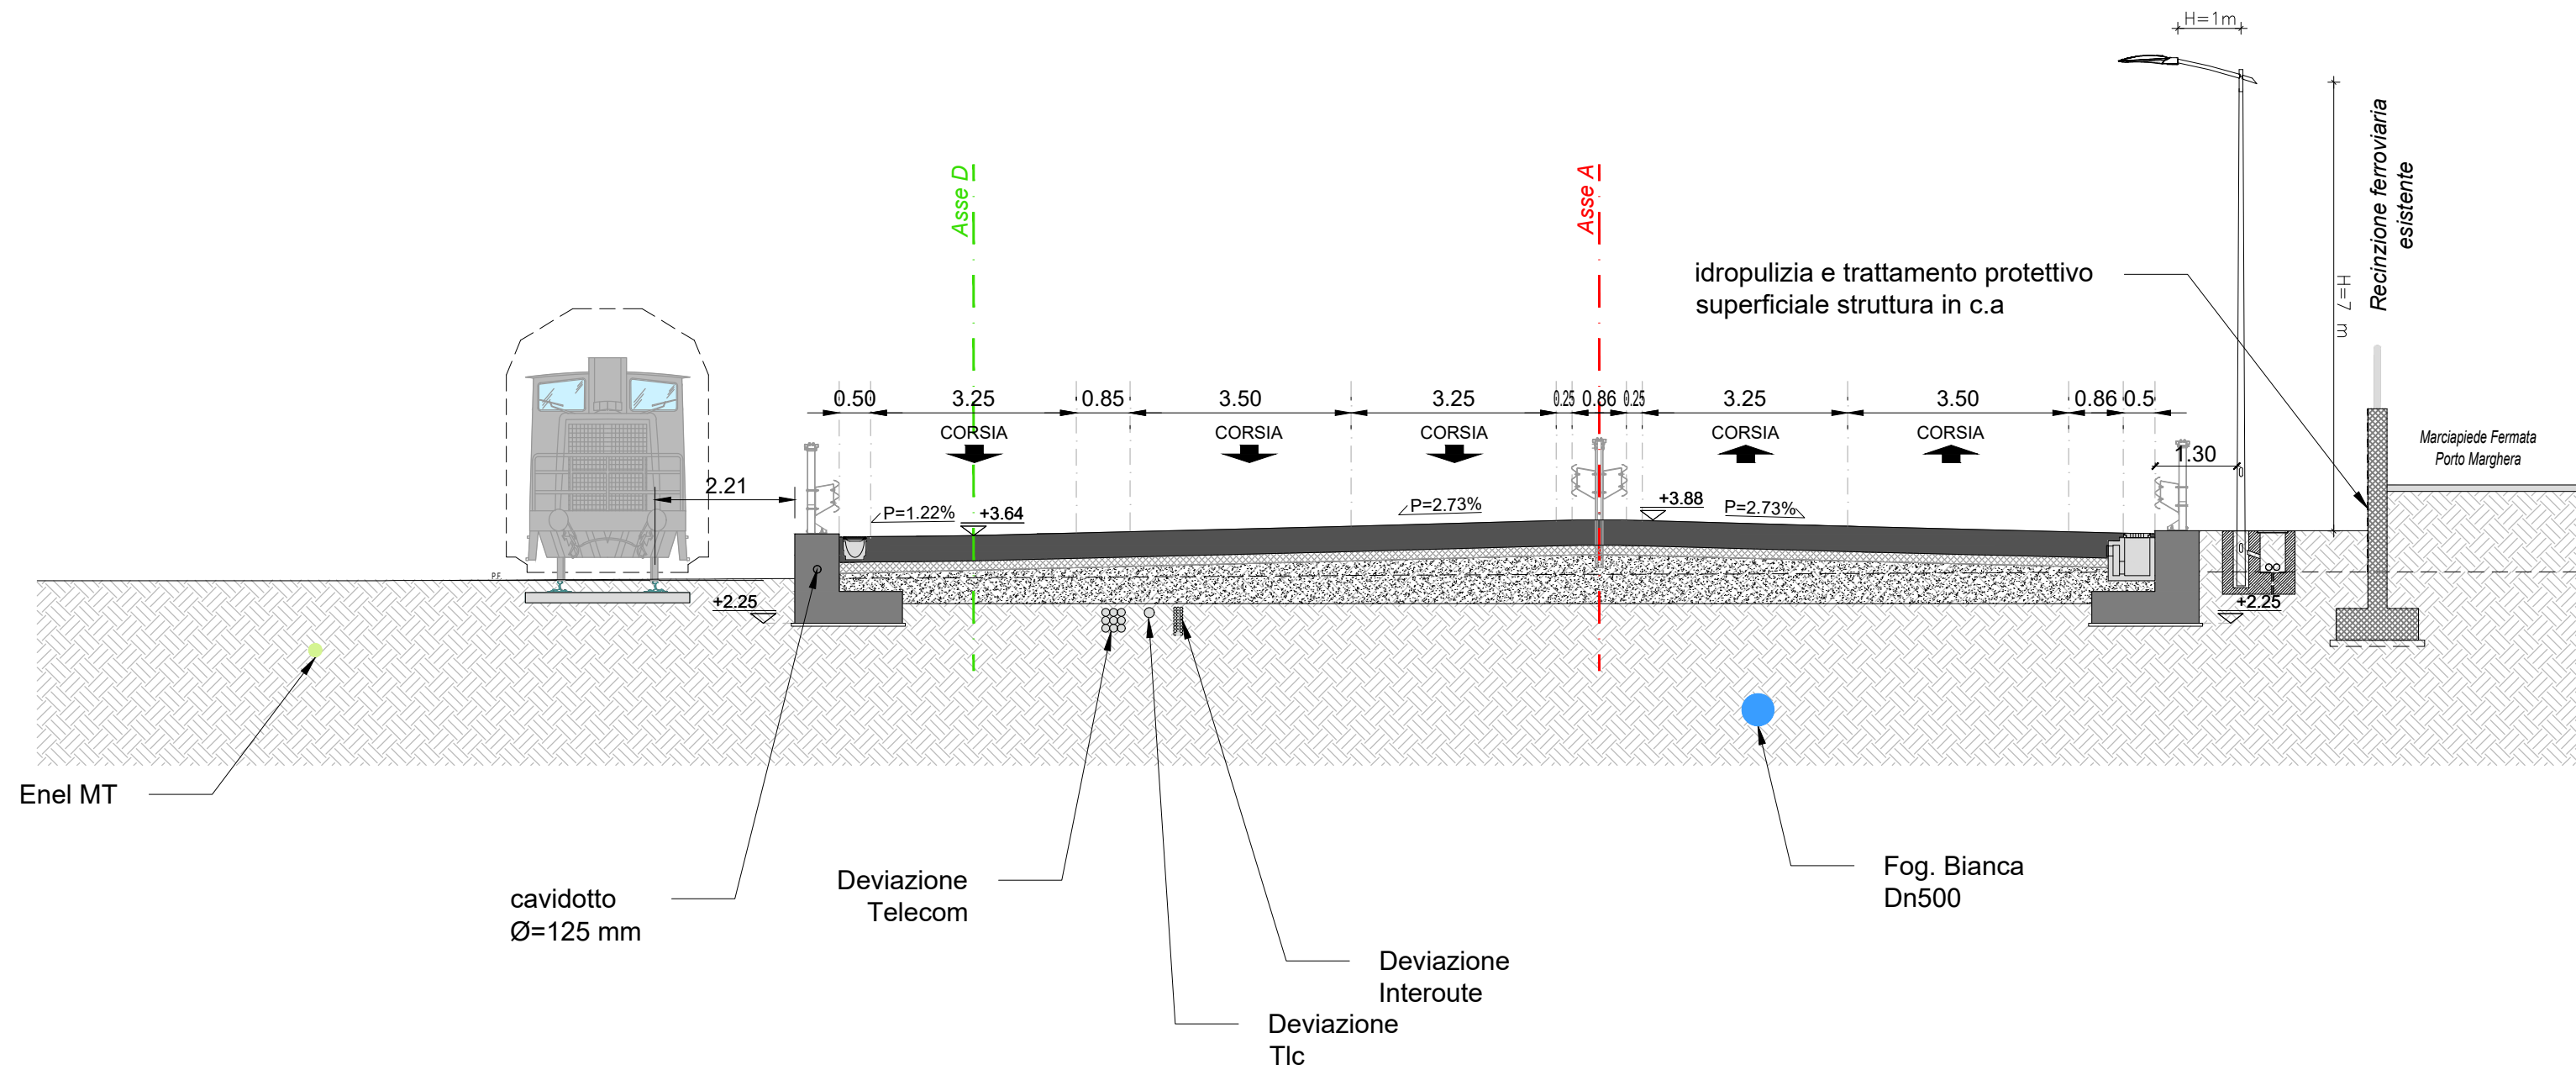


ASSE A - SEZ. 30 - PROGRESSIVA 0+290.00

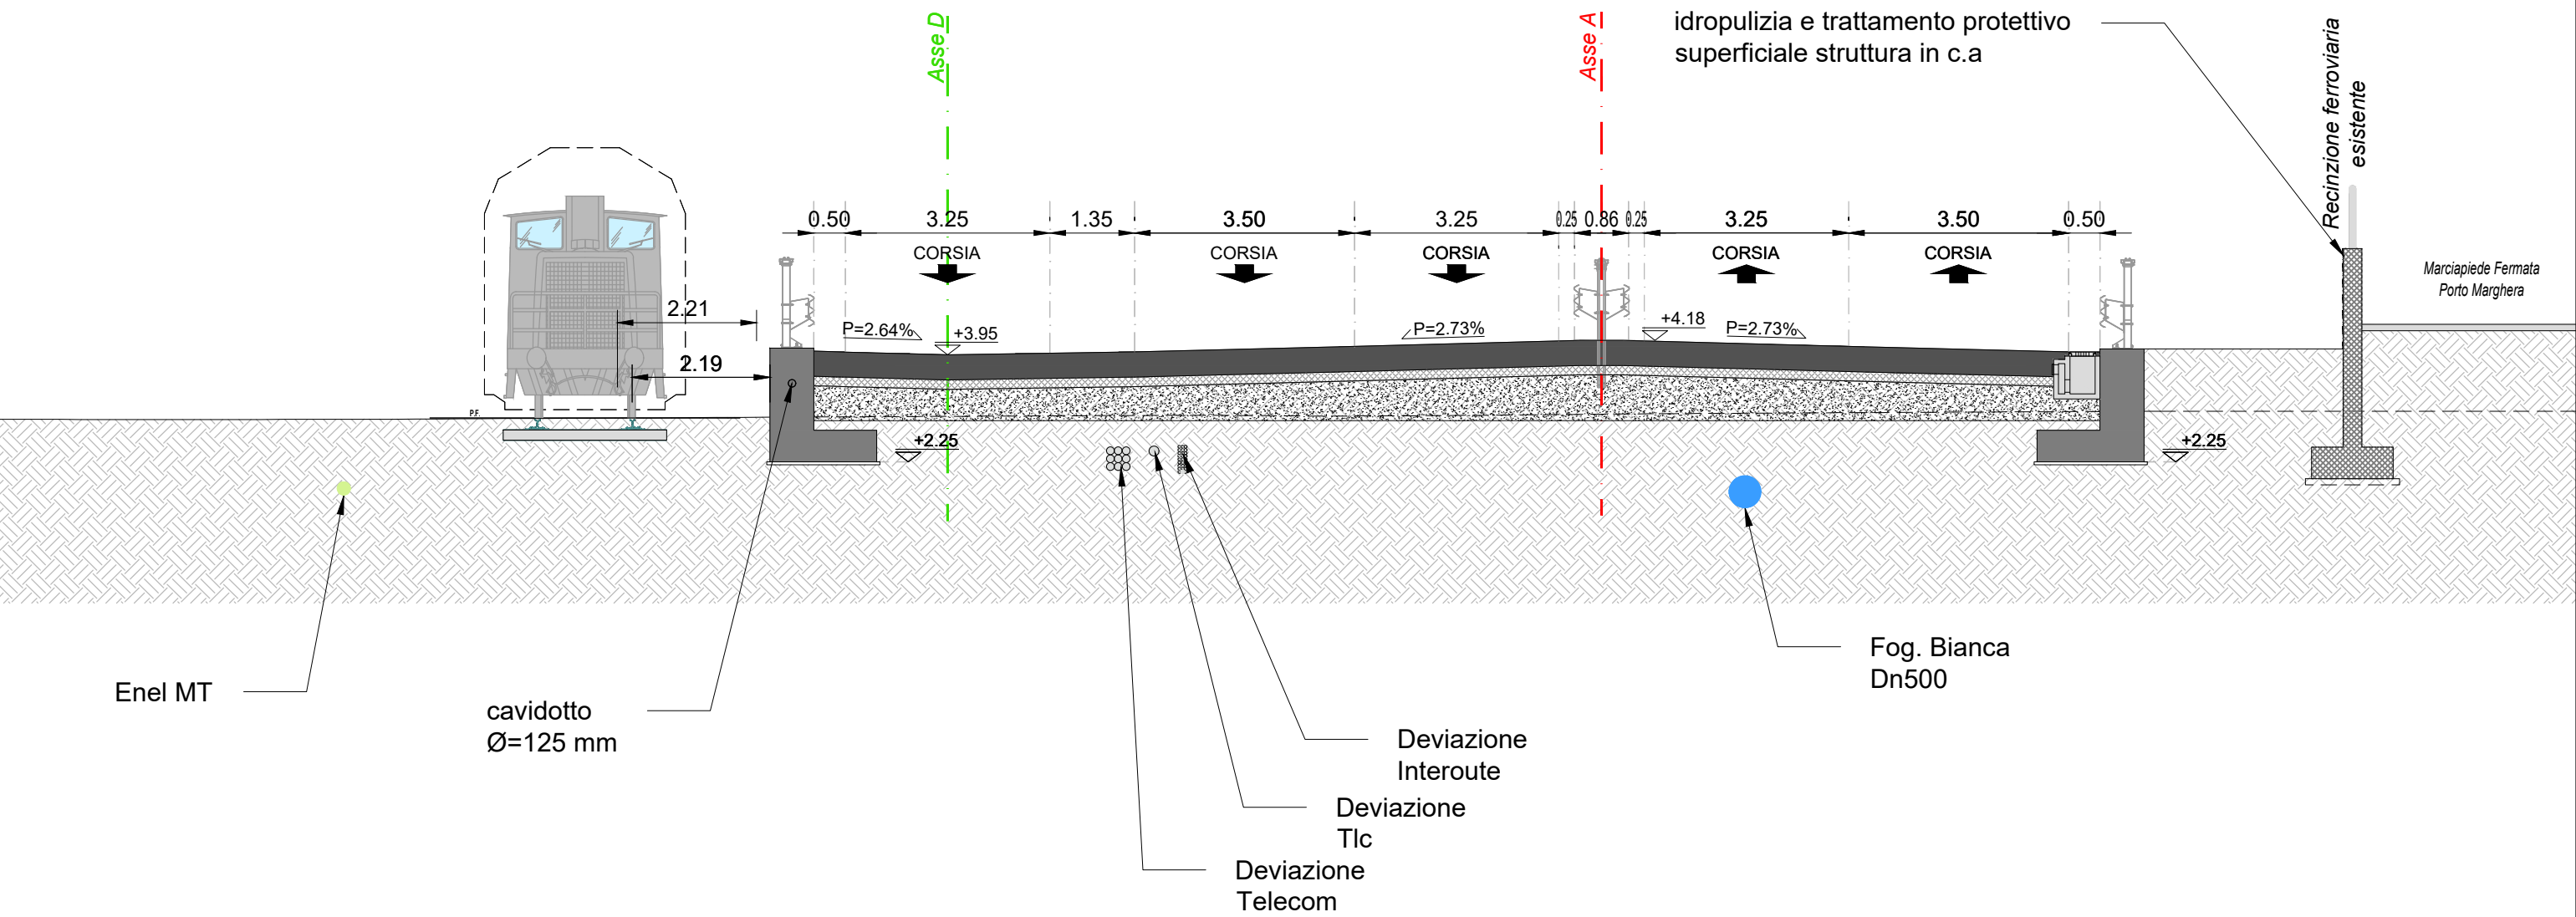


ASSE A - SEZ. 30' - PROGRESSIVA 0+295.97

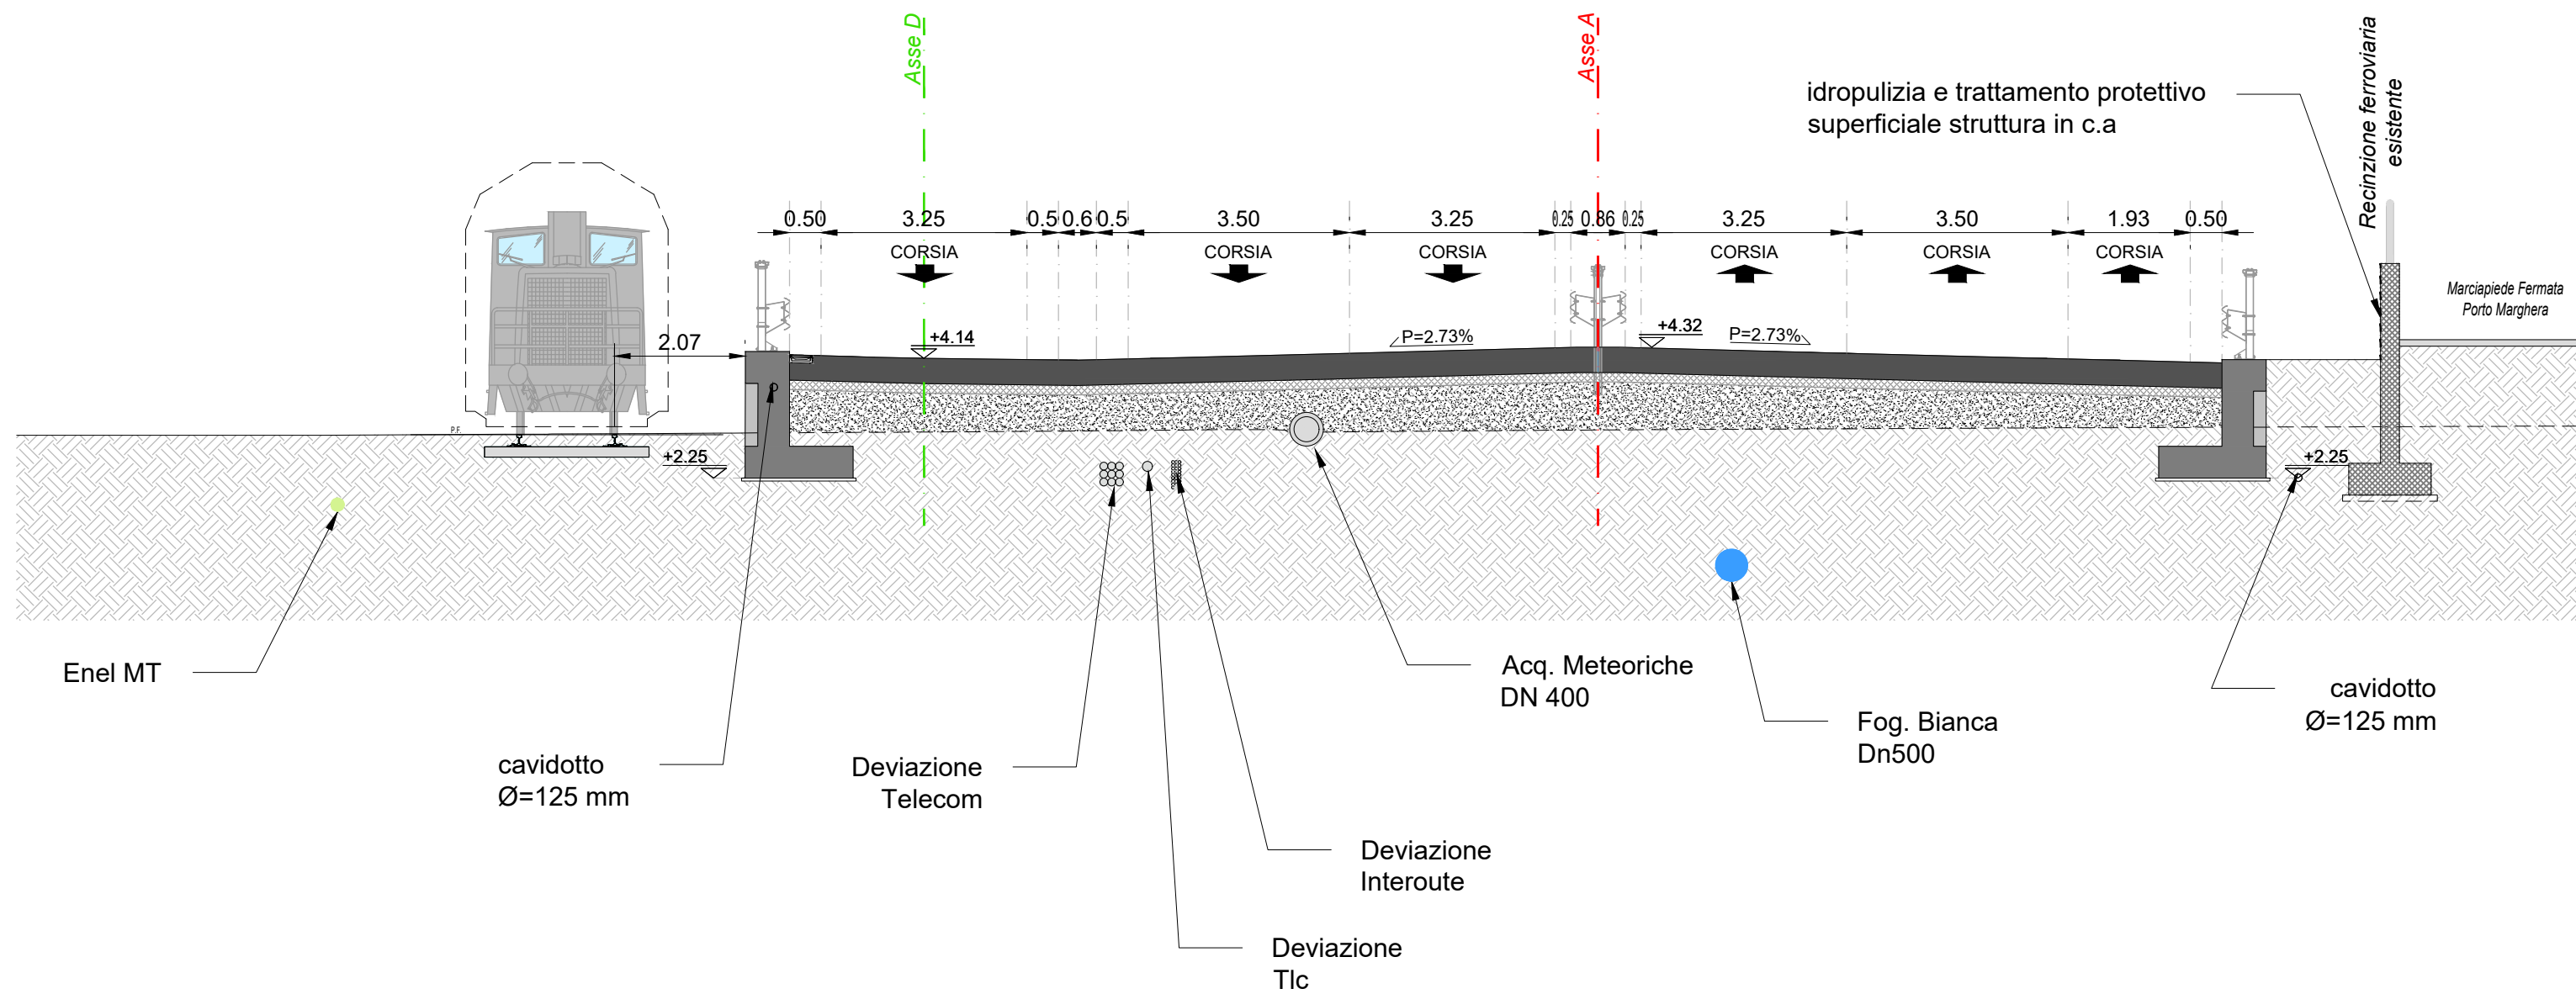


ASSE A - SEZ. 31 - PROGRESSIVA 0+300.00

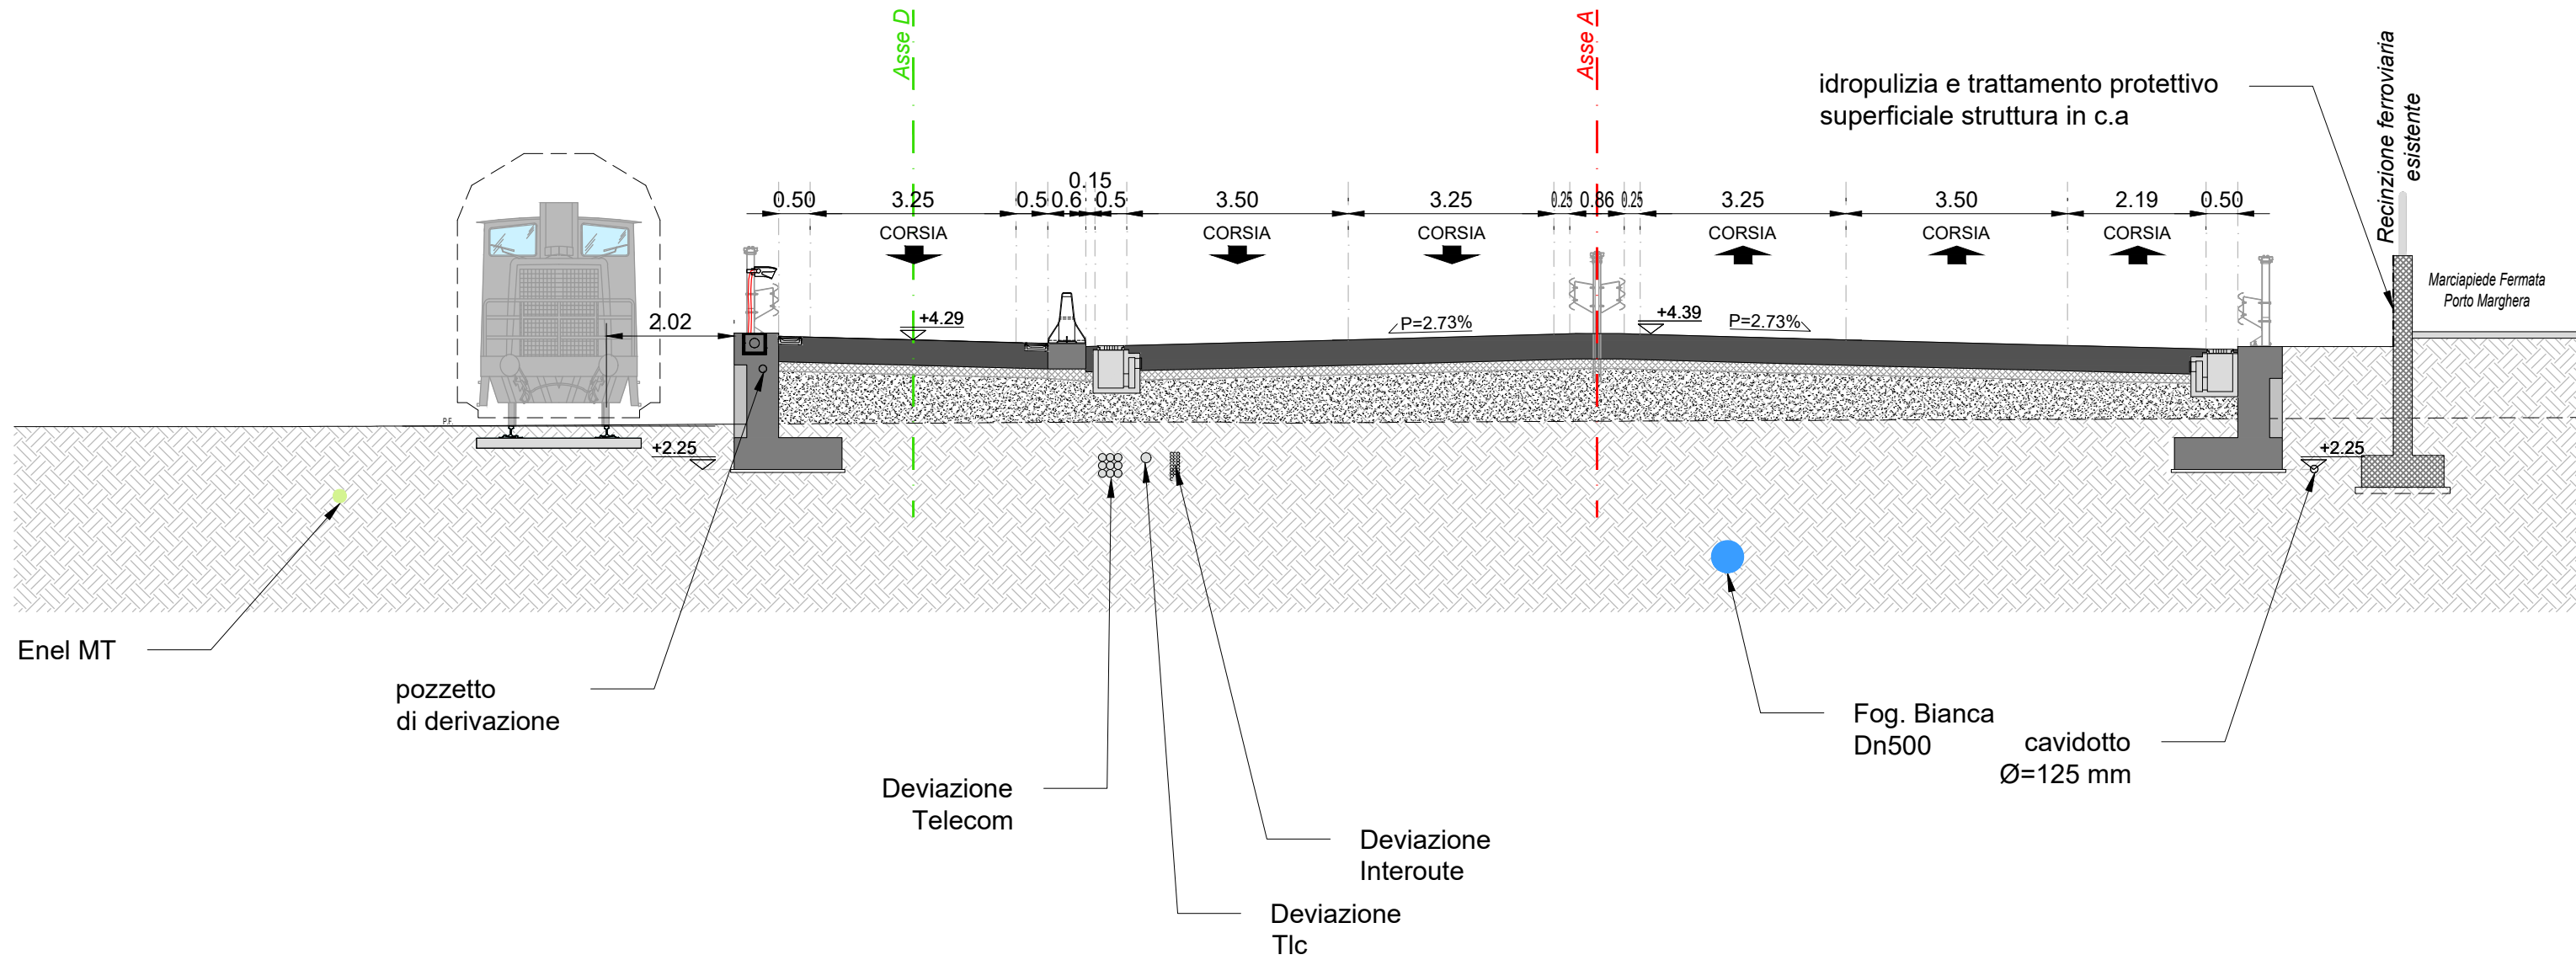


ASSE A - SEZ. 32 - PROGRESSIVA 0+305.08

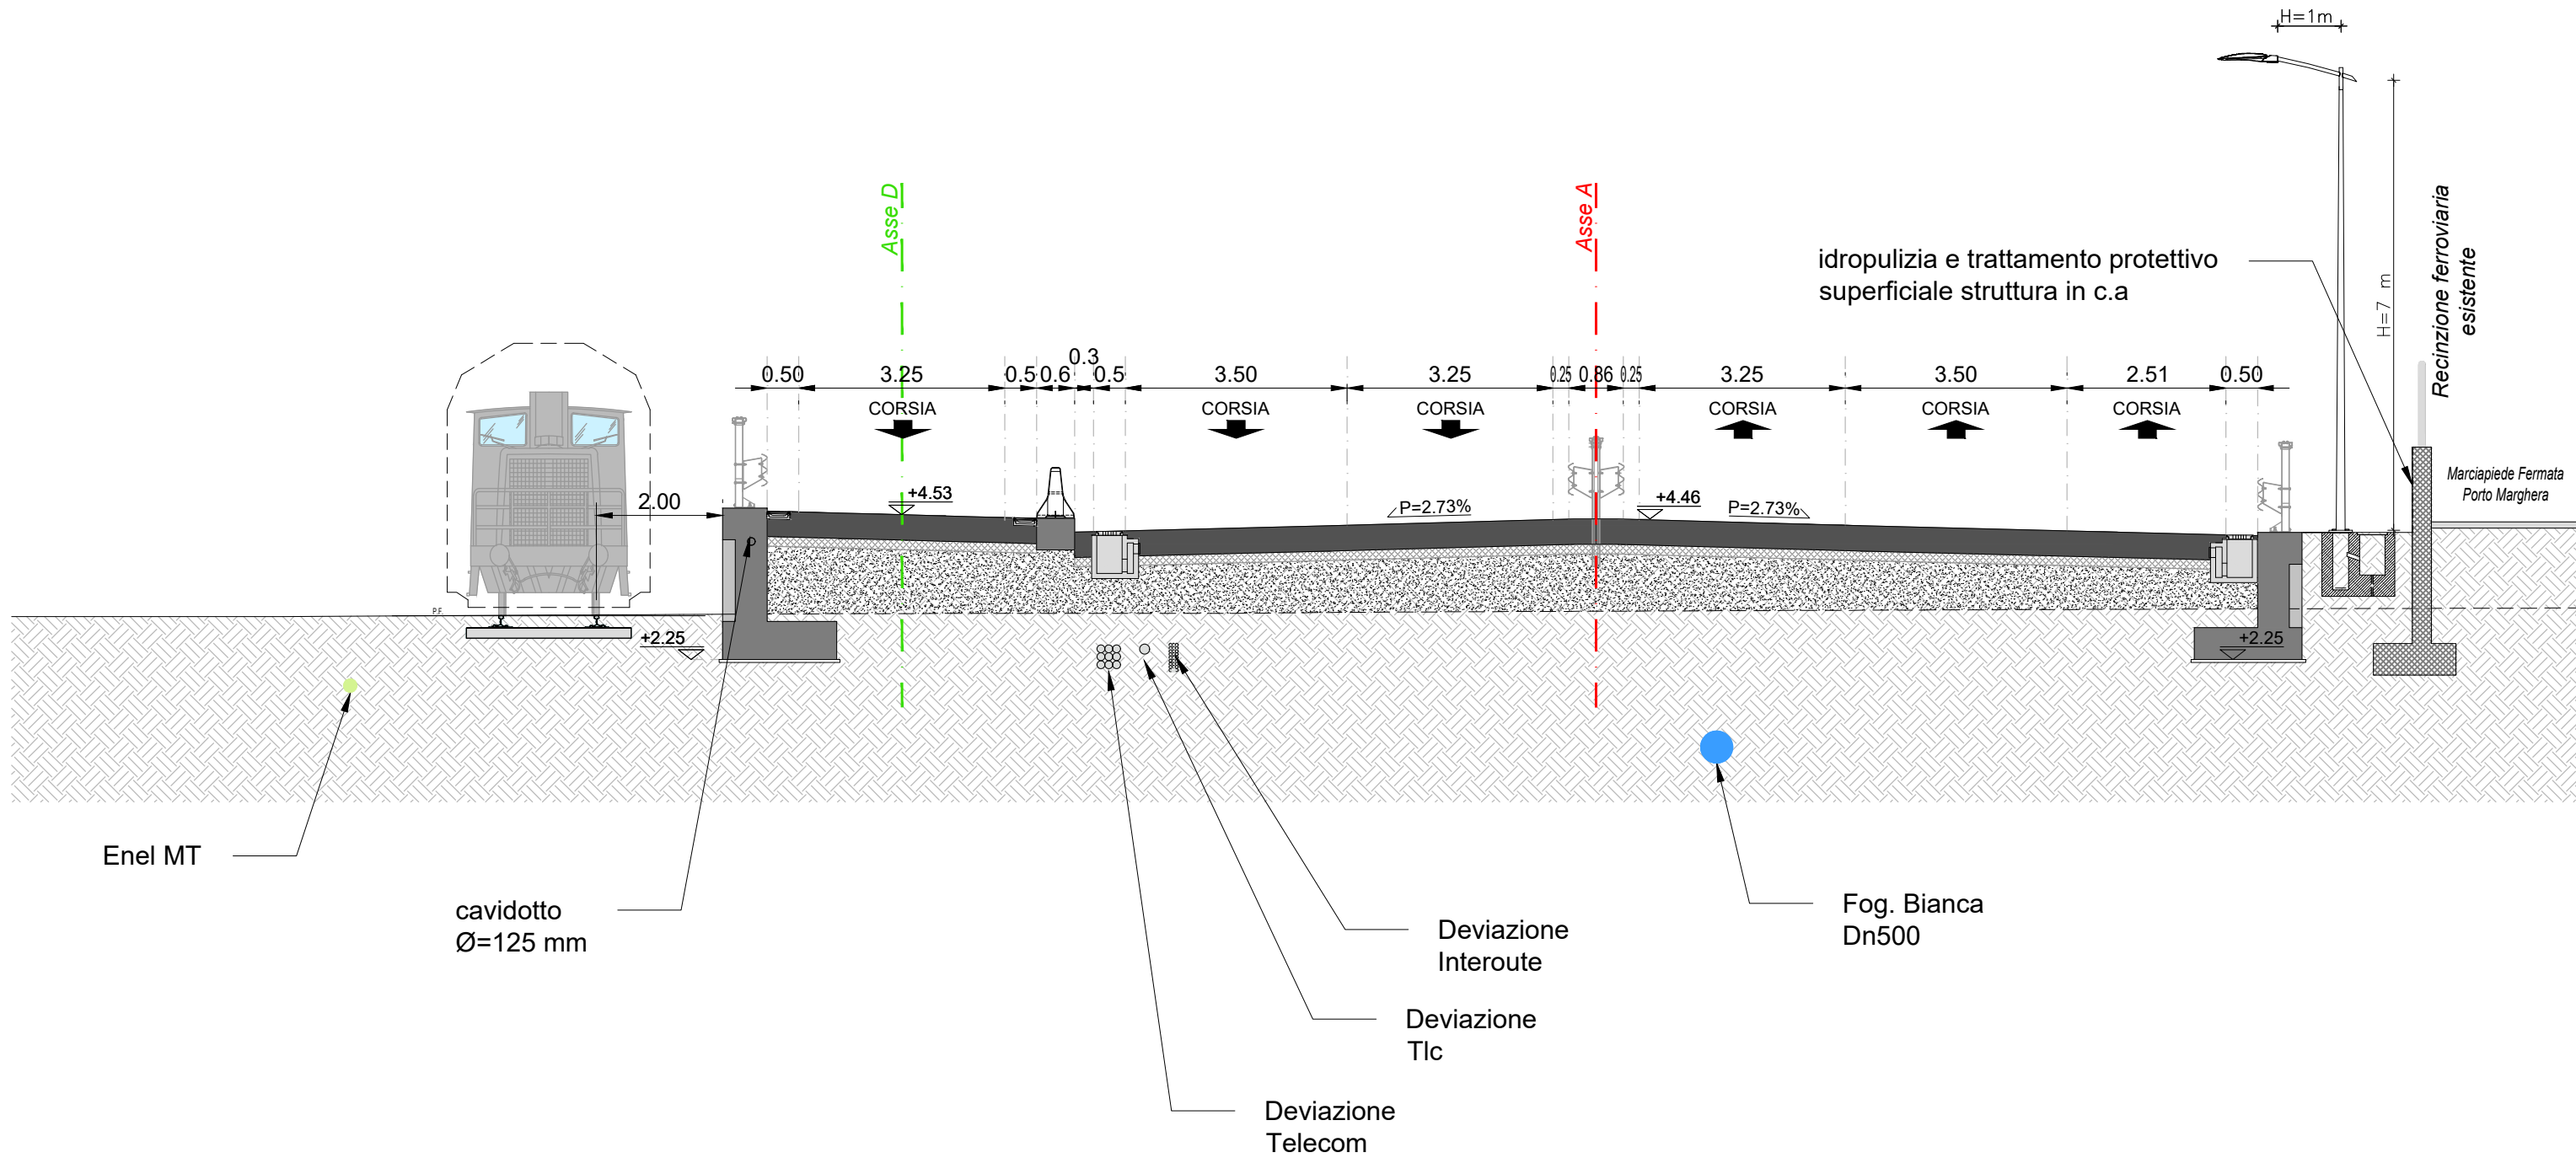


ASSE A - SEZ. 32' - PROGRESSIVA 0+309.29

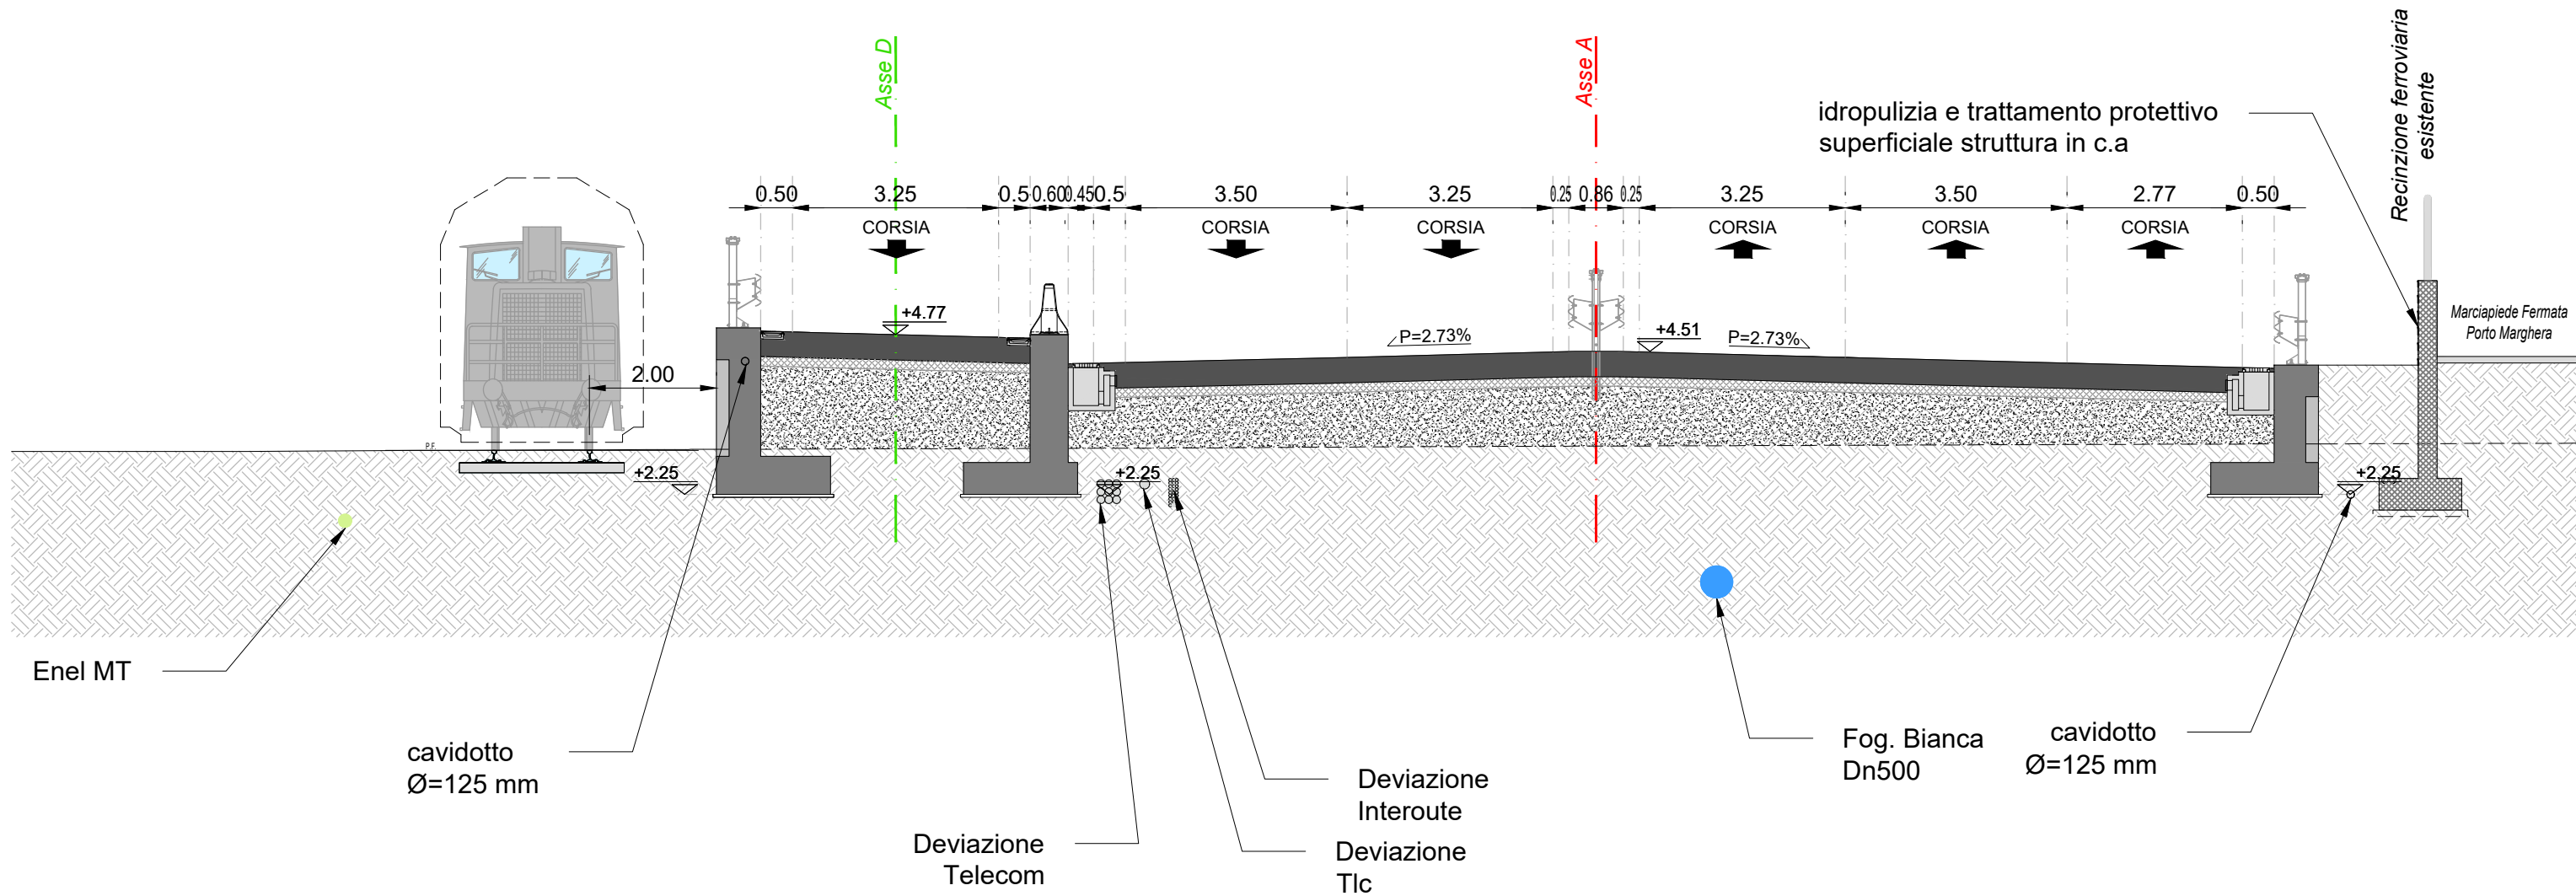


ASSE A - SEZ. 33 - PROGRESSIVA 0+314.87

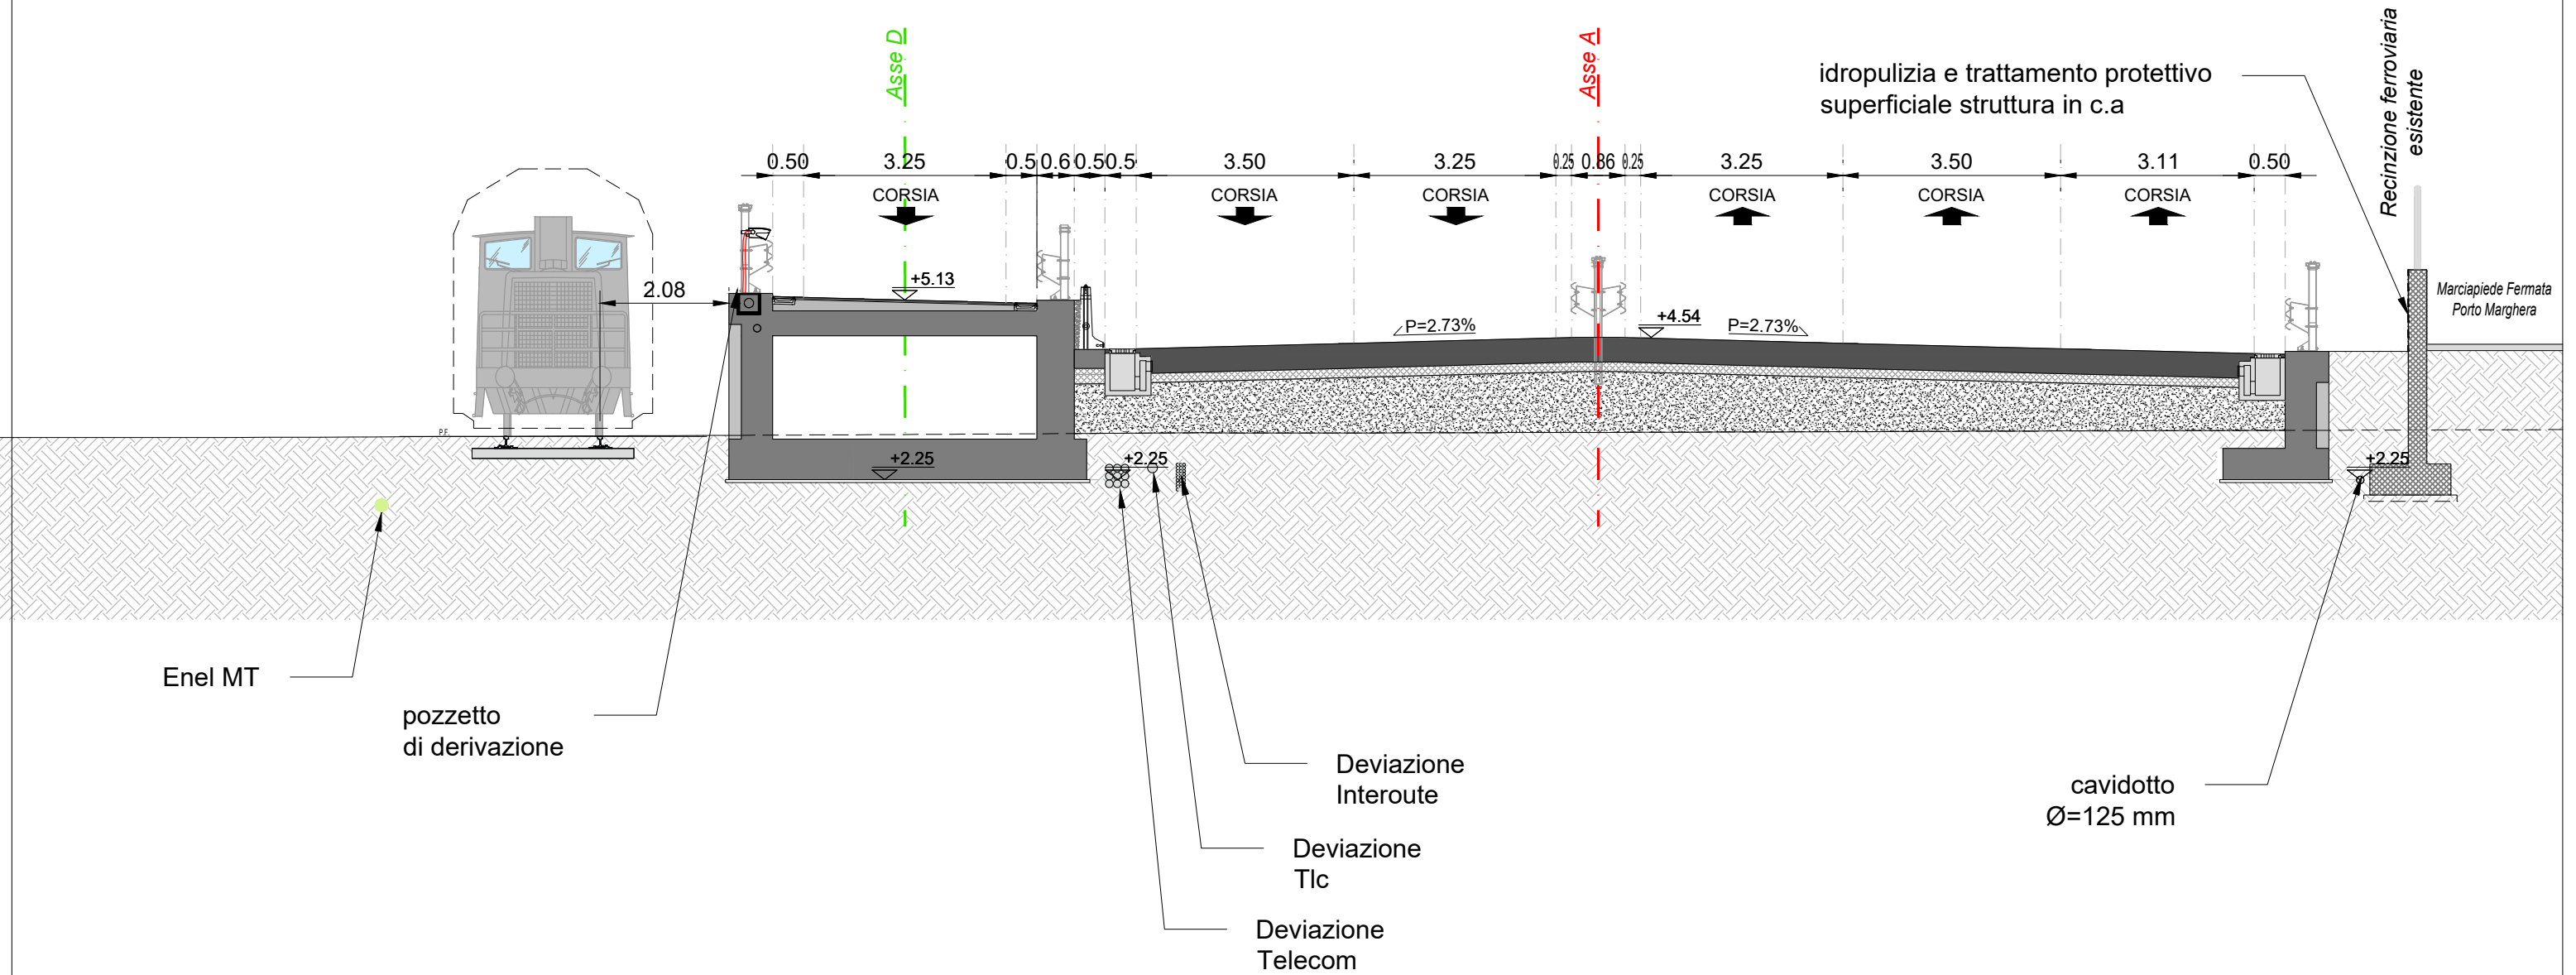


ASSE A - SEZ. 34 - PROGRESSIVA 0+321.60

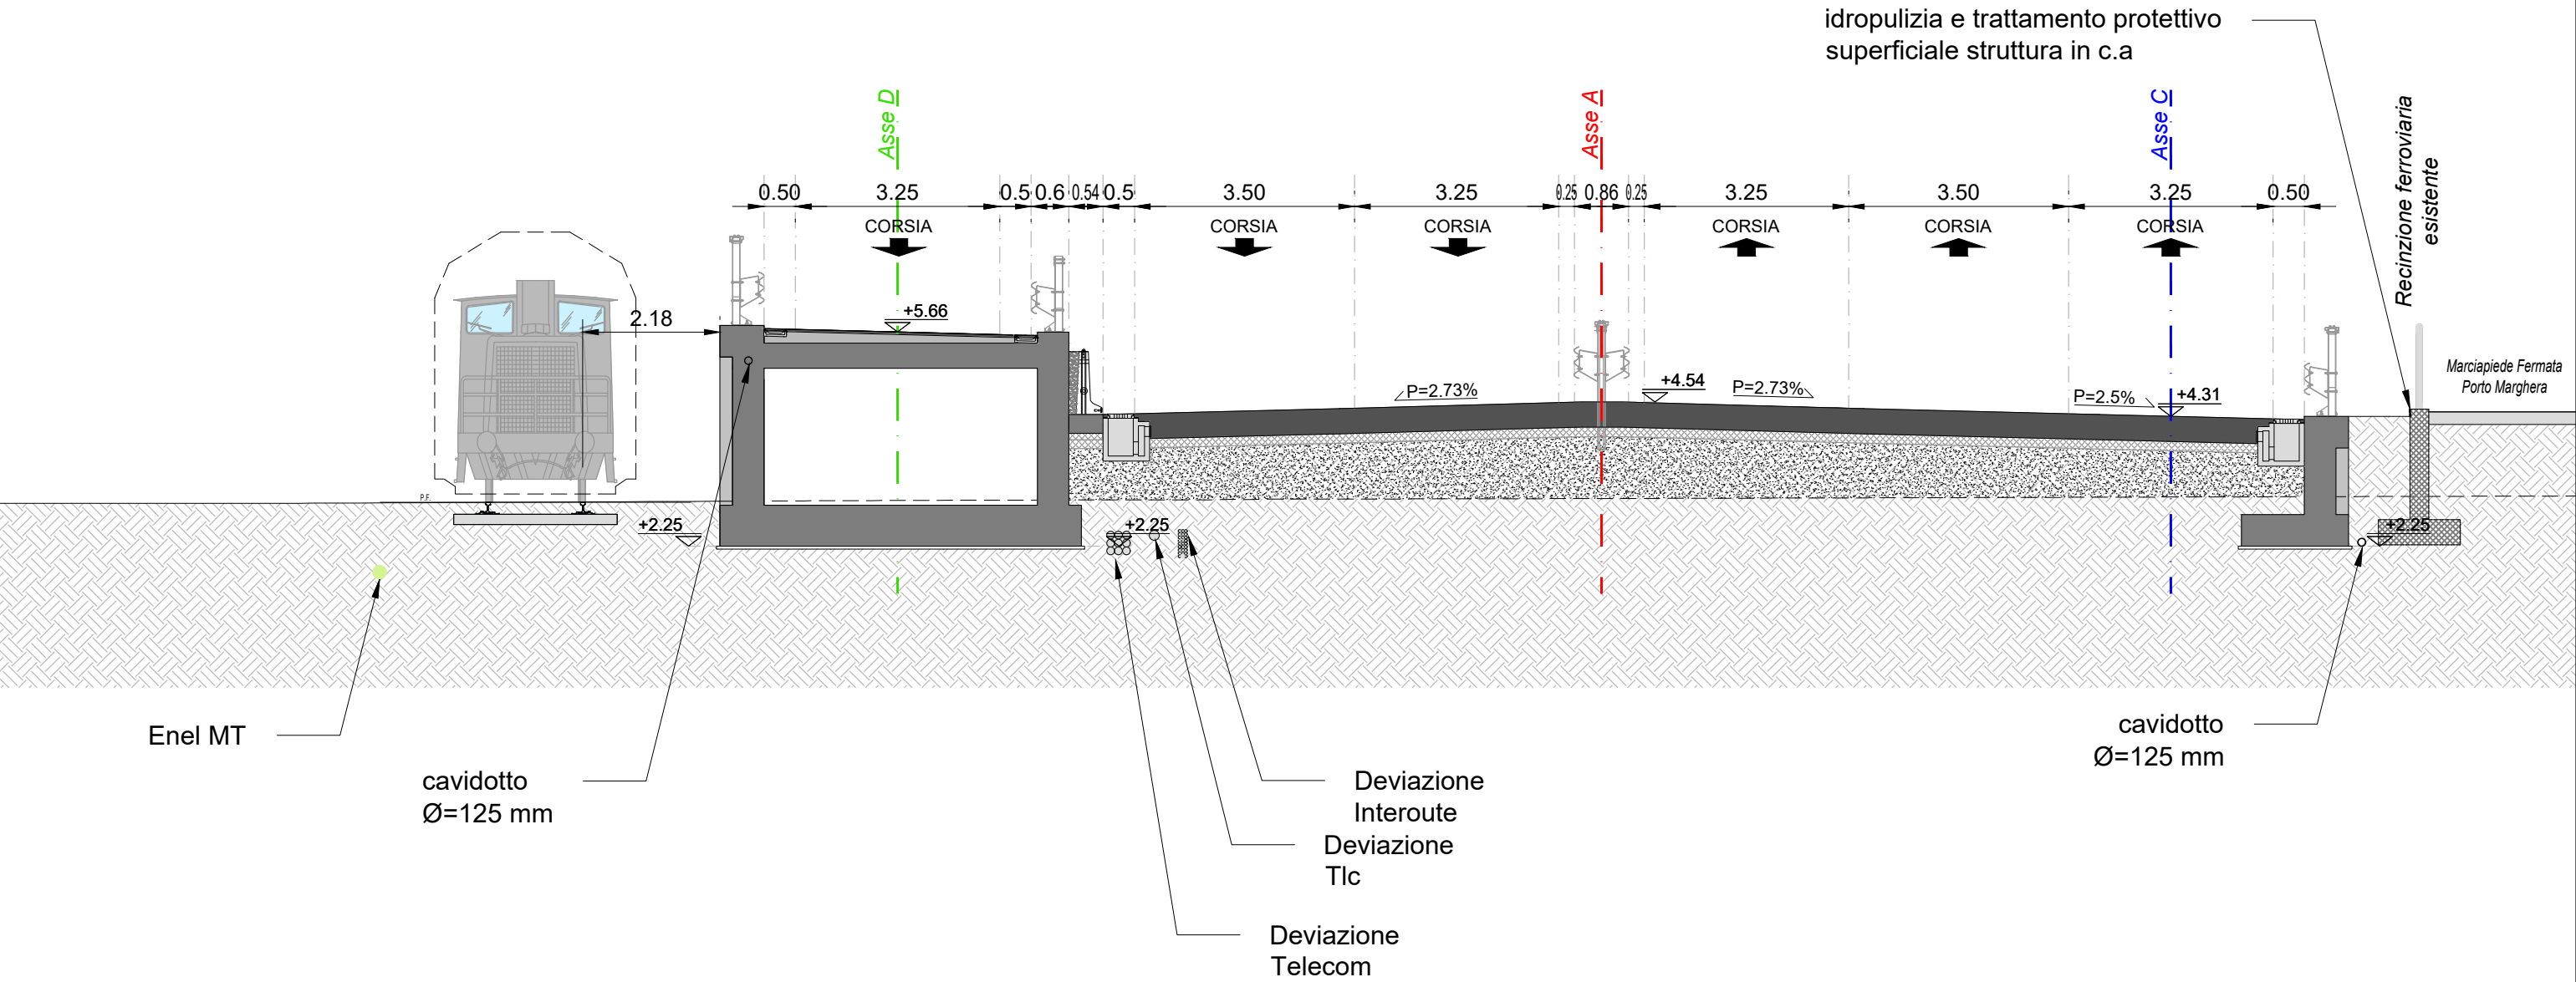


ASSE A - SEZ. 34' - PROGRESSIVA 0+327.44

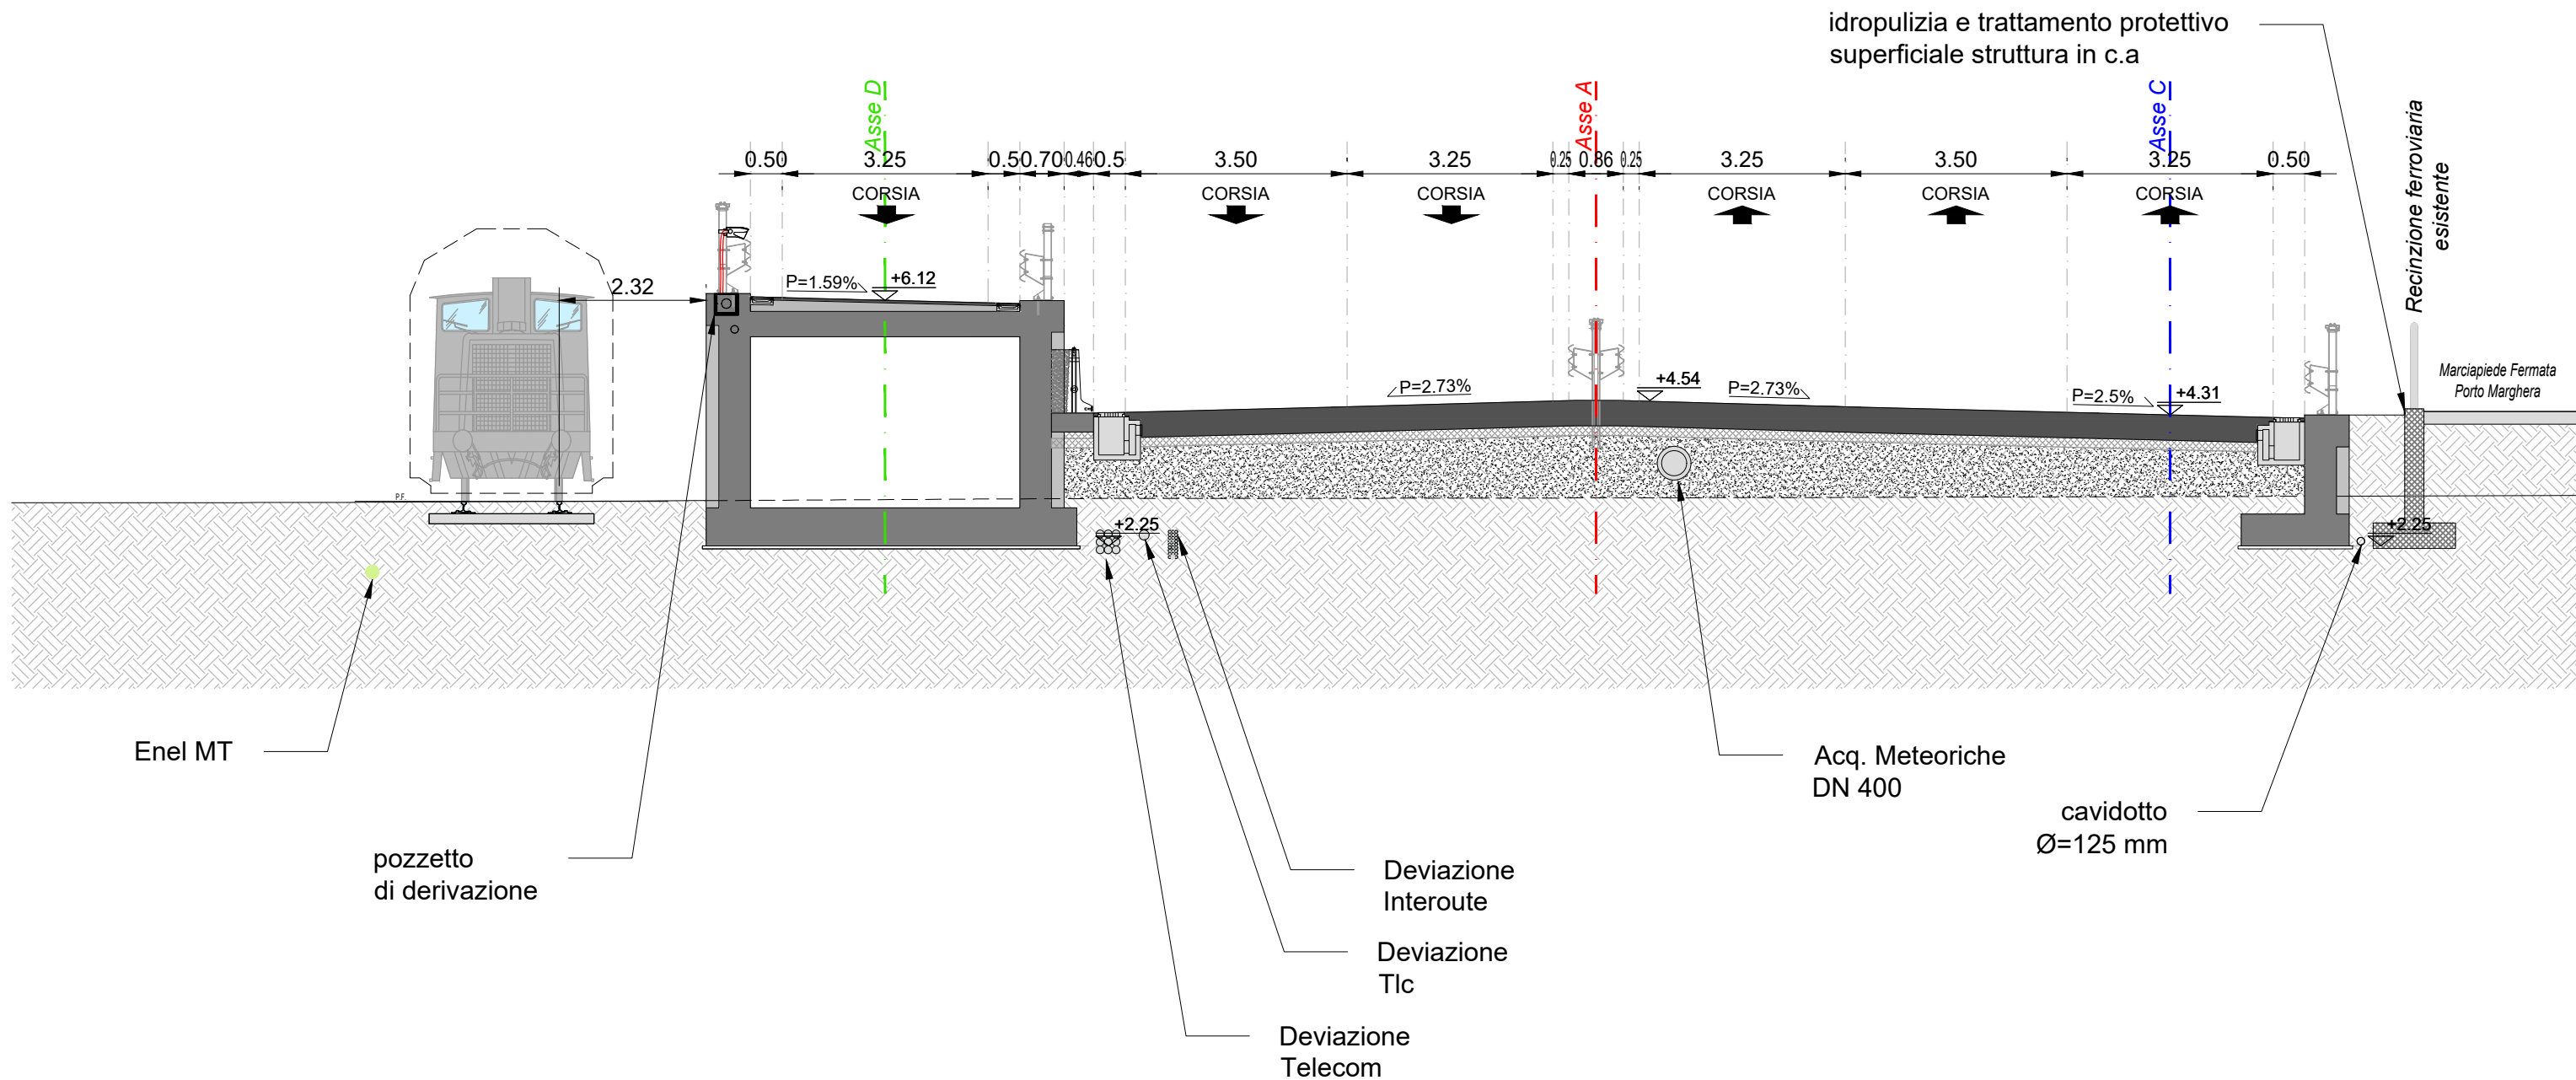


ASSE A - SEZ. 35 - PROGRESSIVA 0+340.00

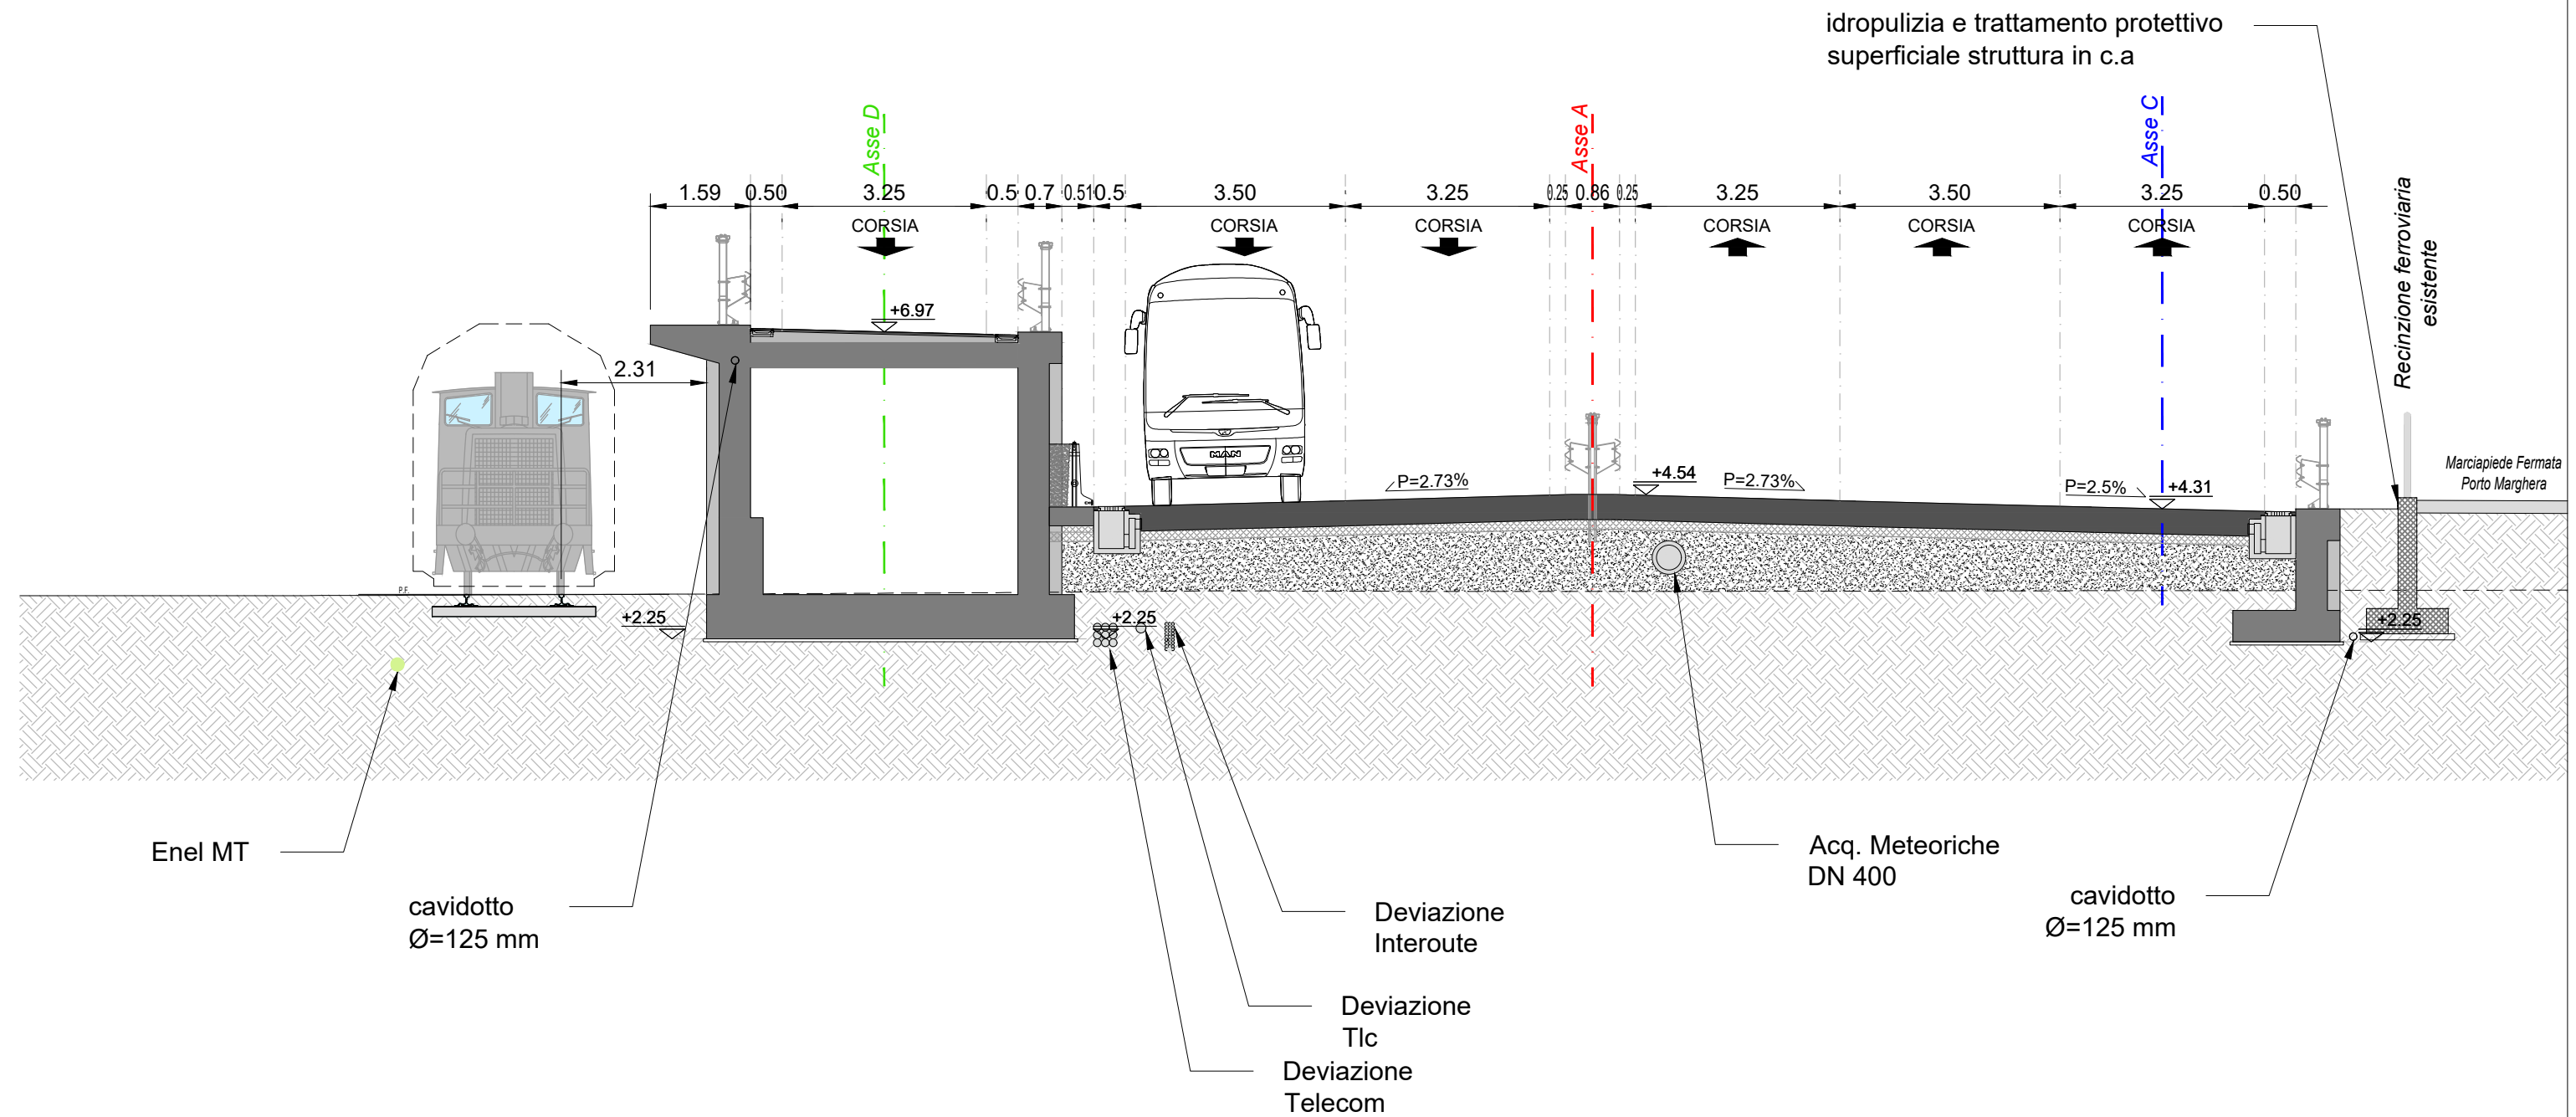


ASSE A - SEZ. 36 - PROGRESSIVA 0+350.00

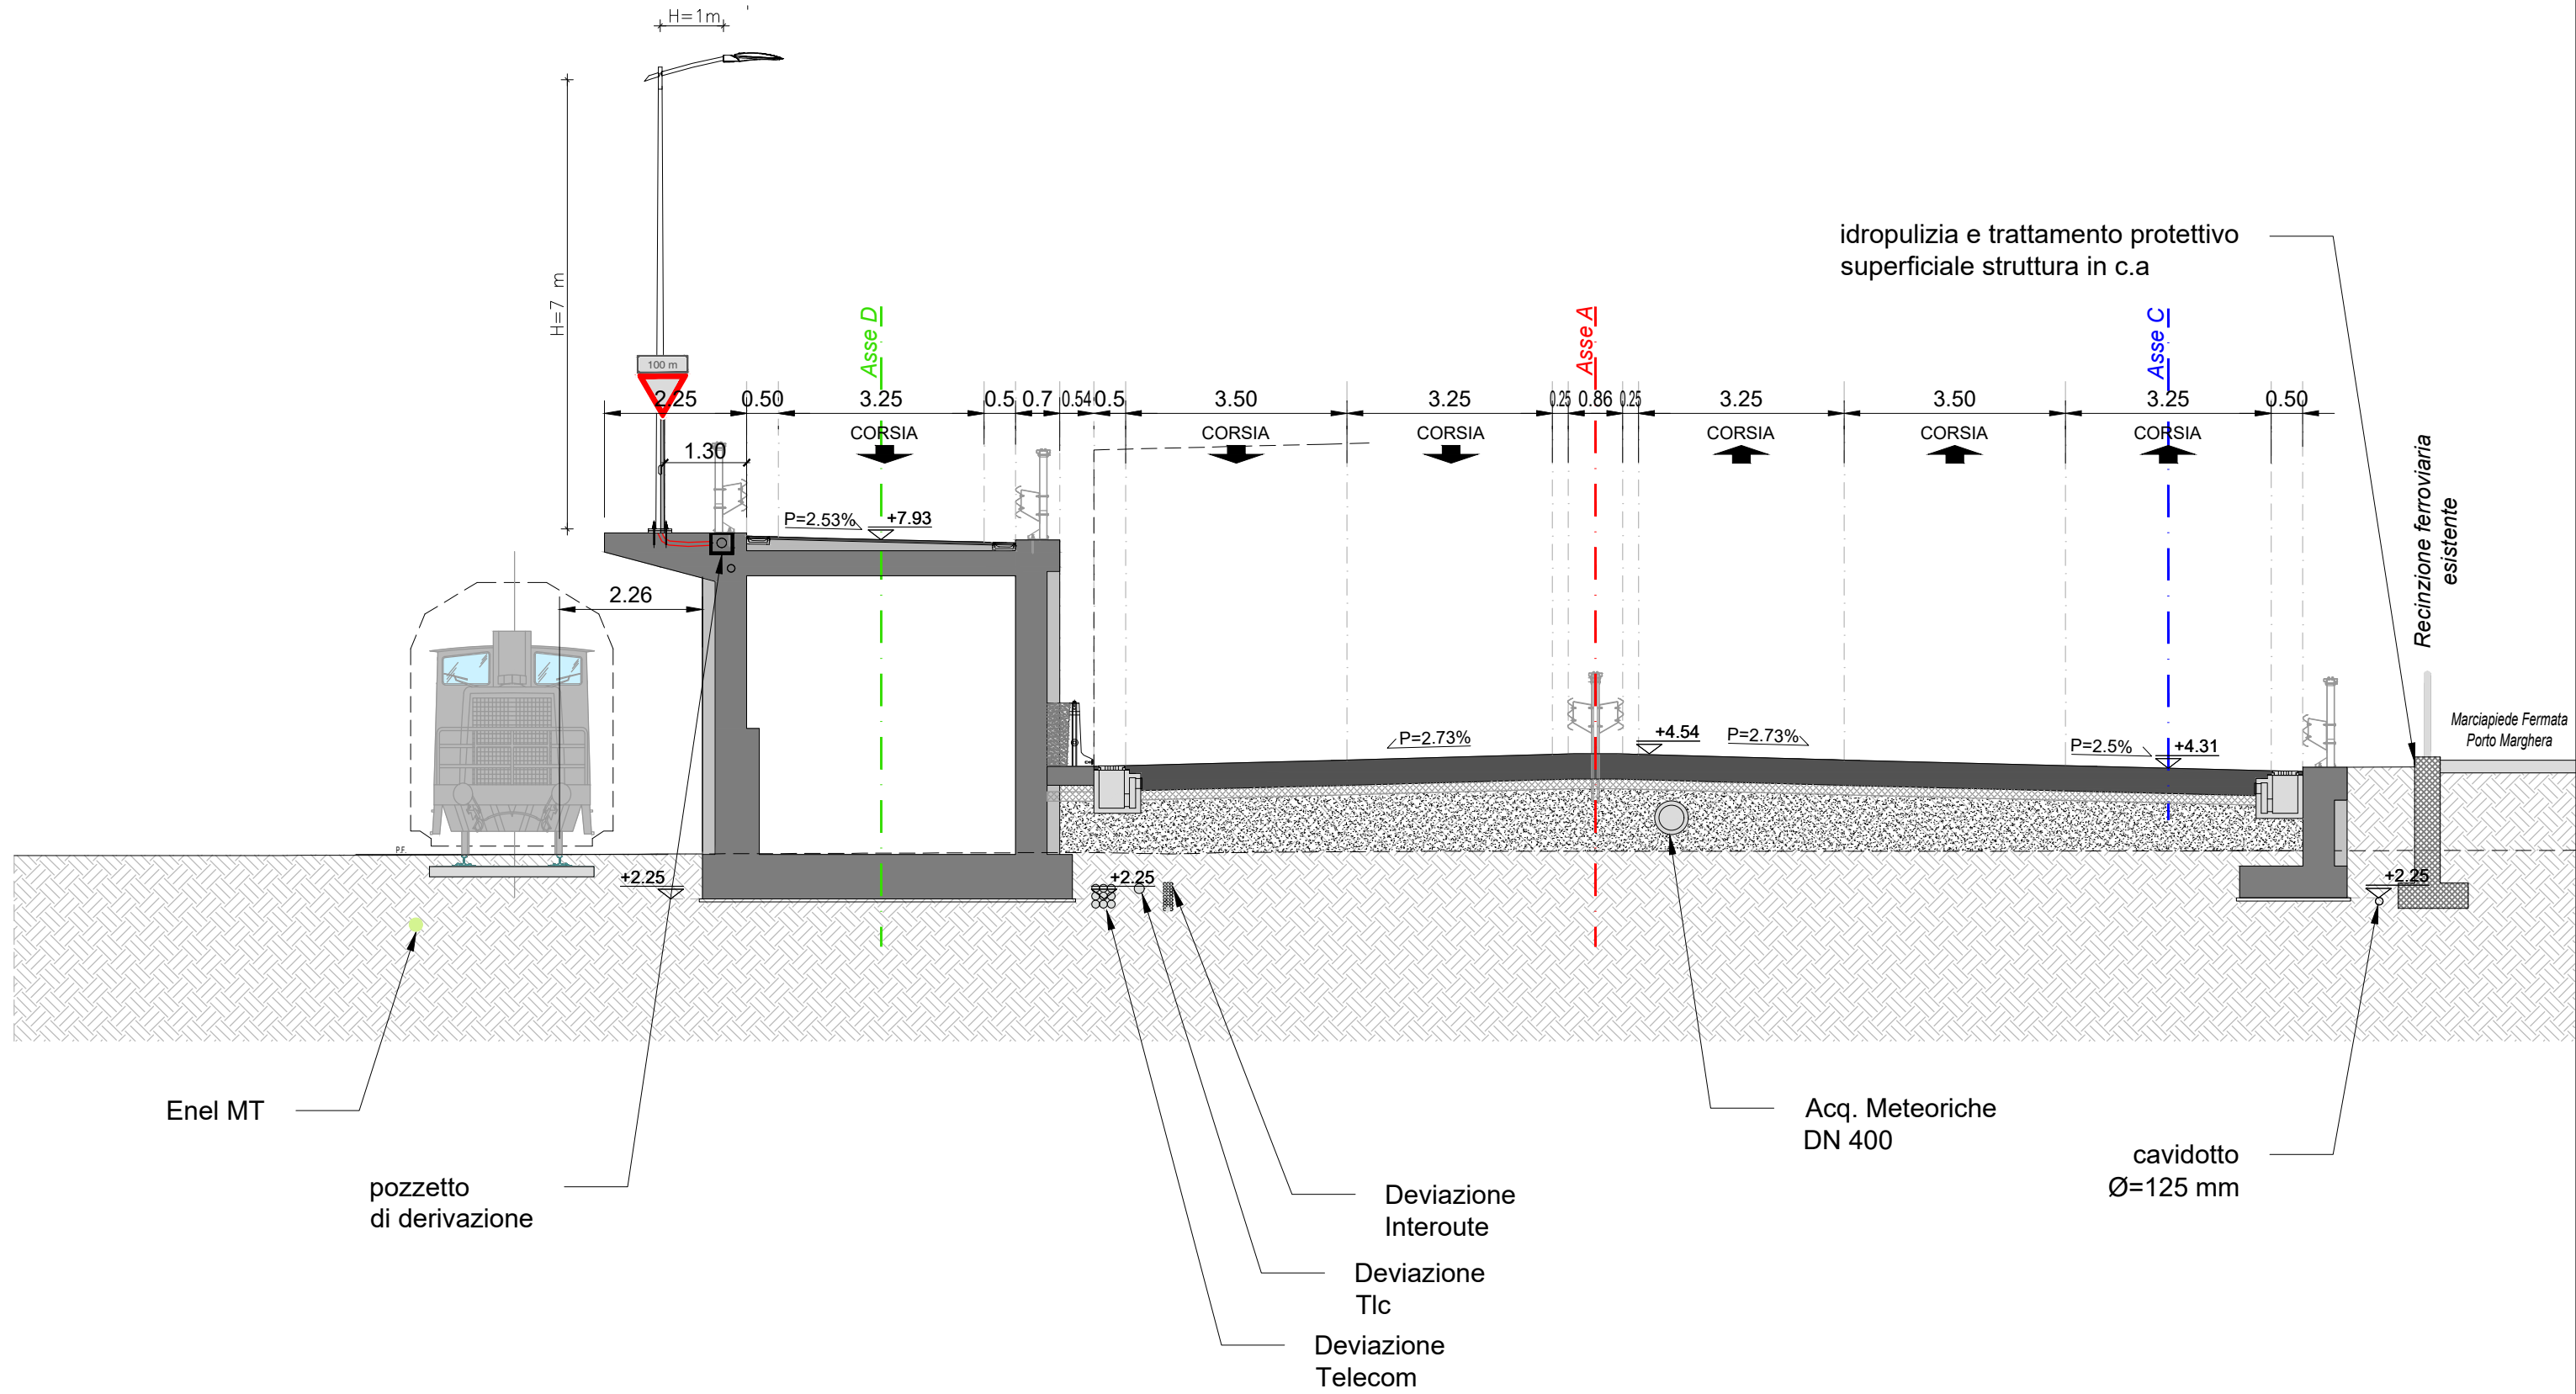


ASSE A - SEZ. 37 - PROGRESSIVA 0+360.00

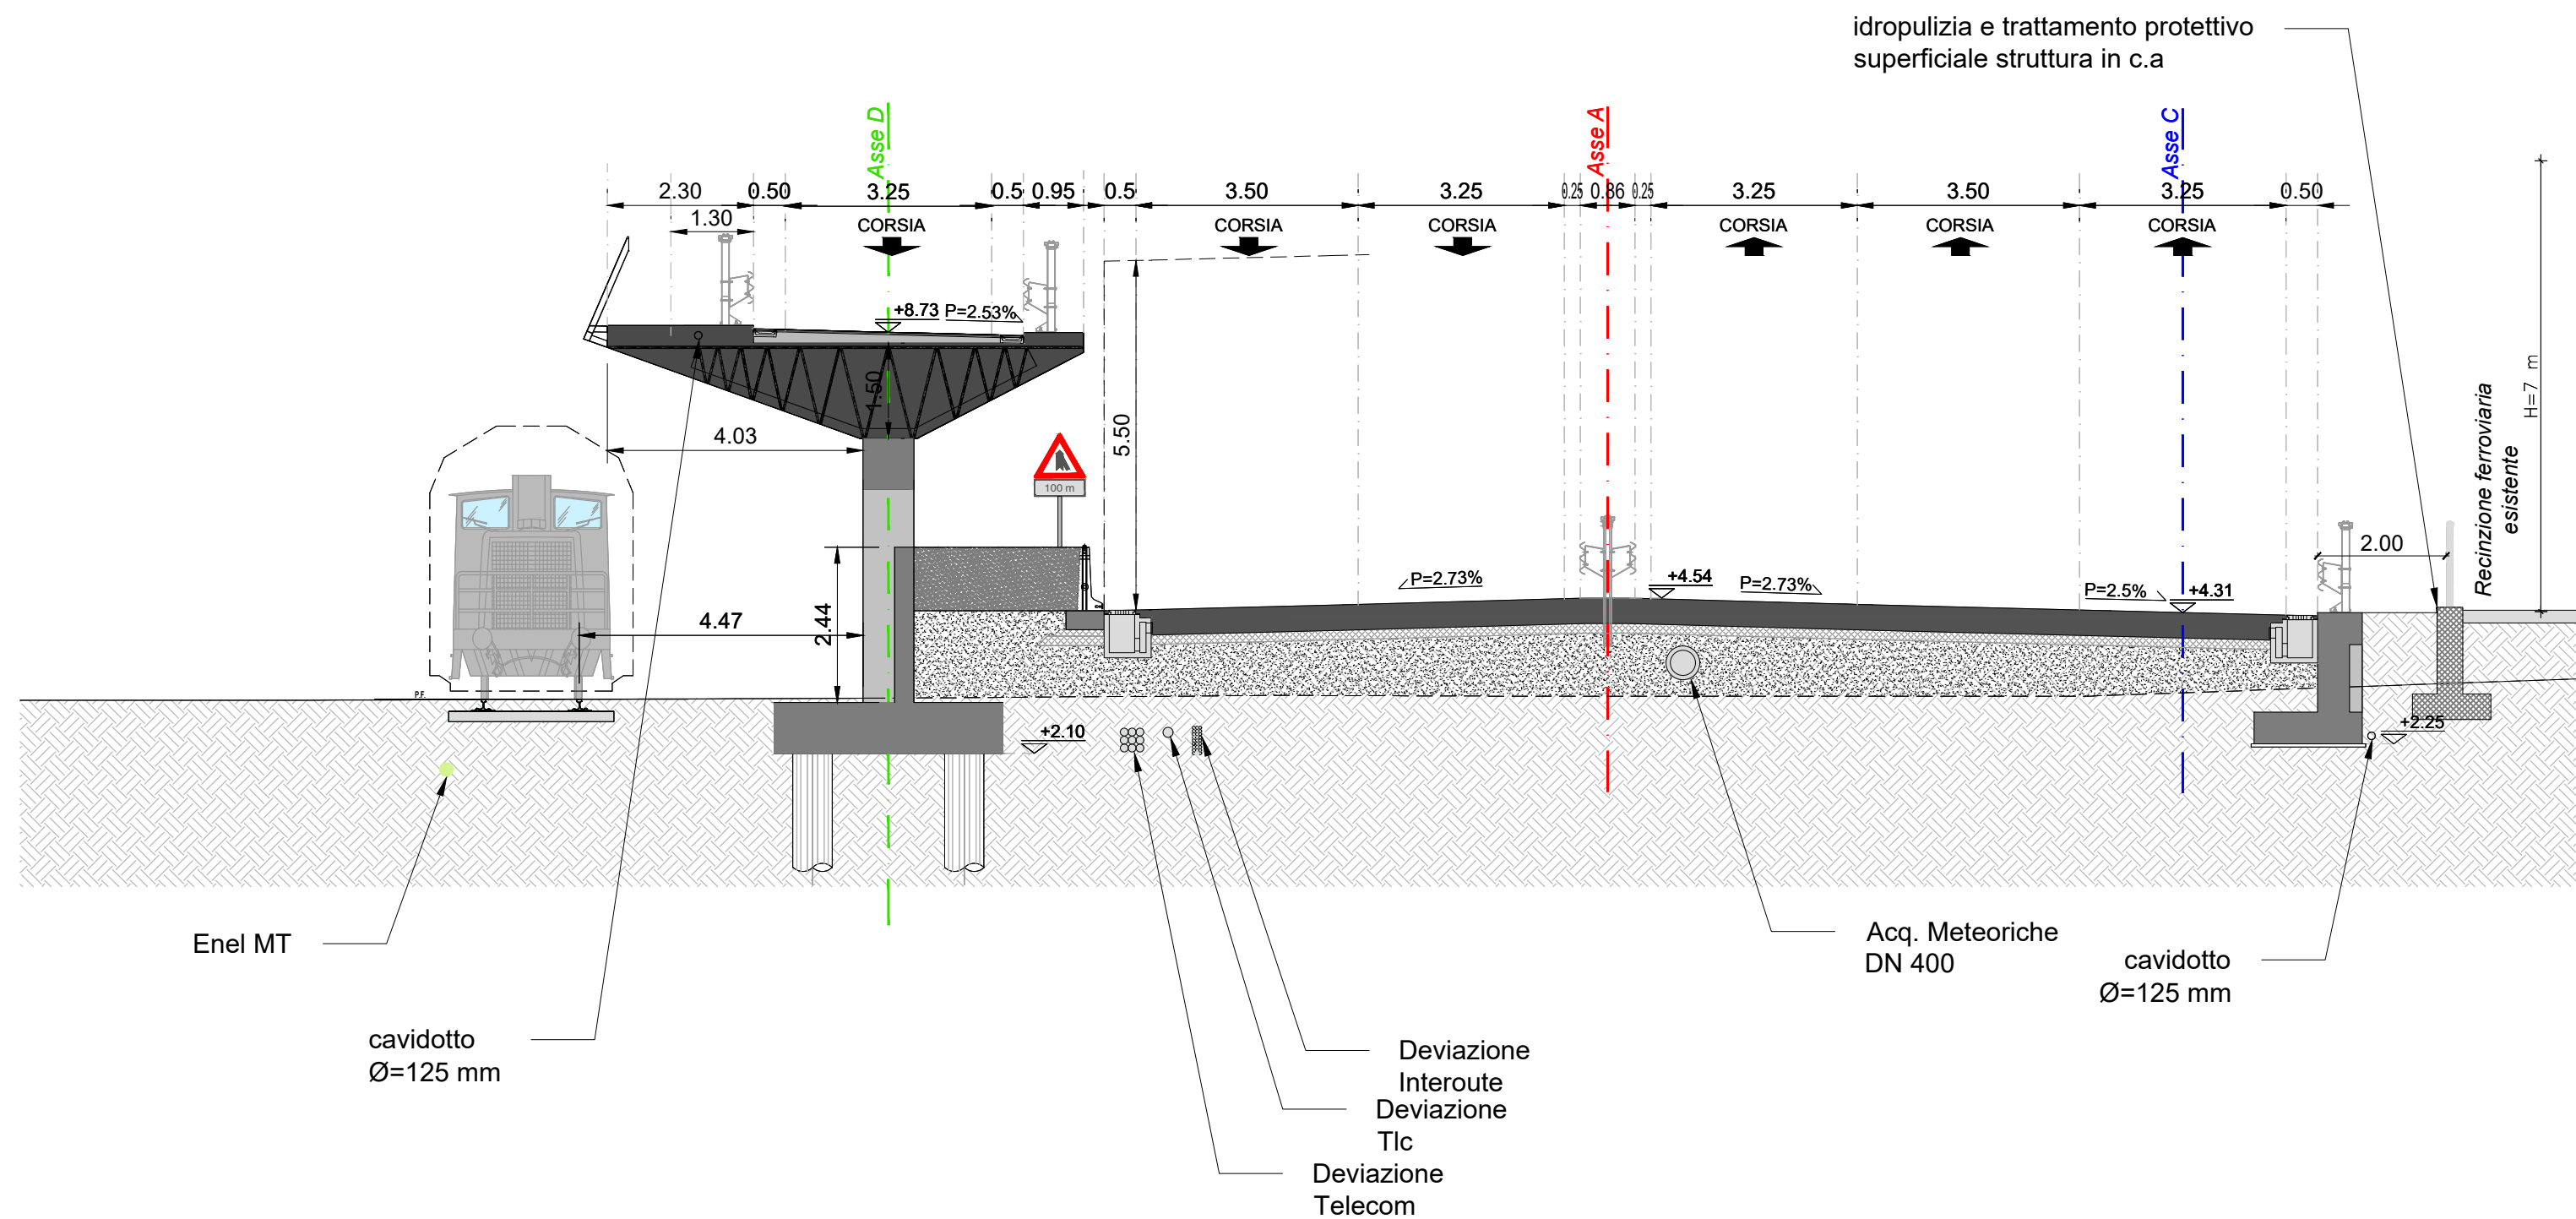


ASSE A - SEZ. 38 - PROGRESSIVA 0+370.00

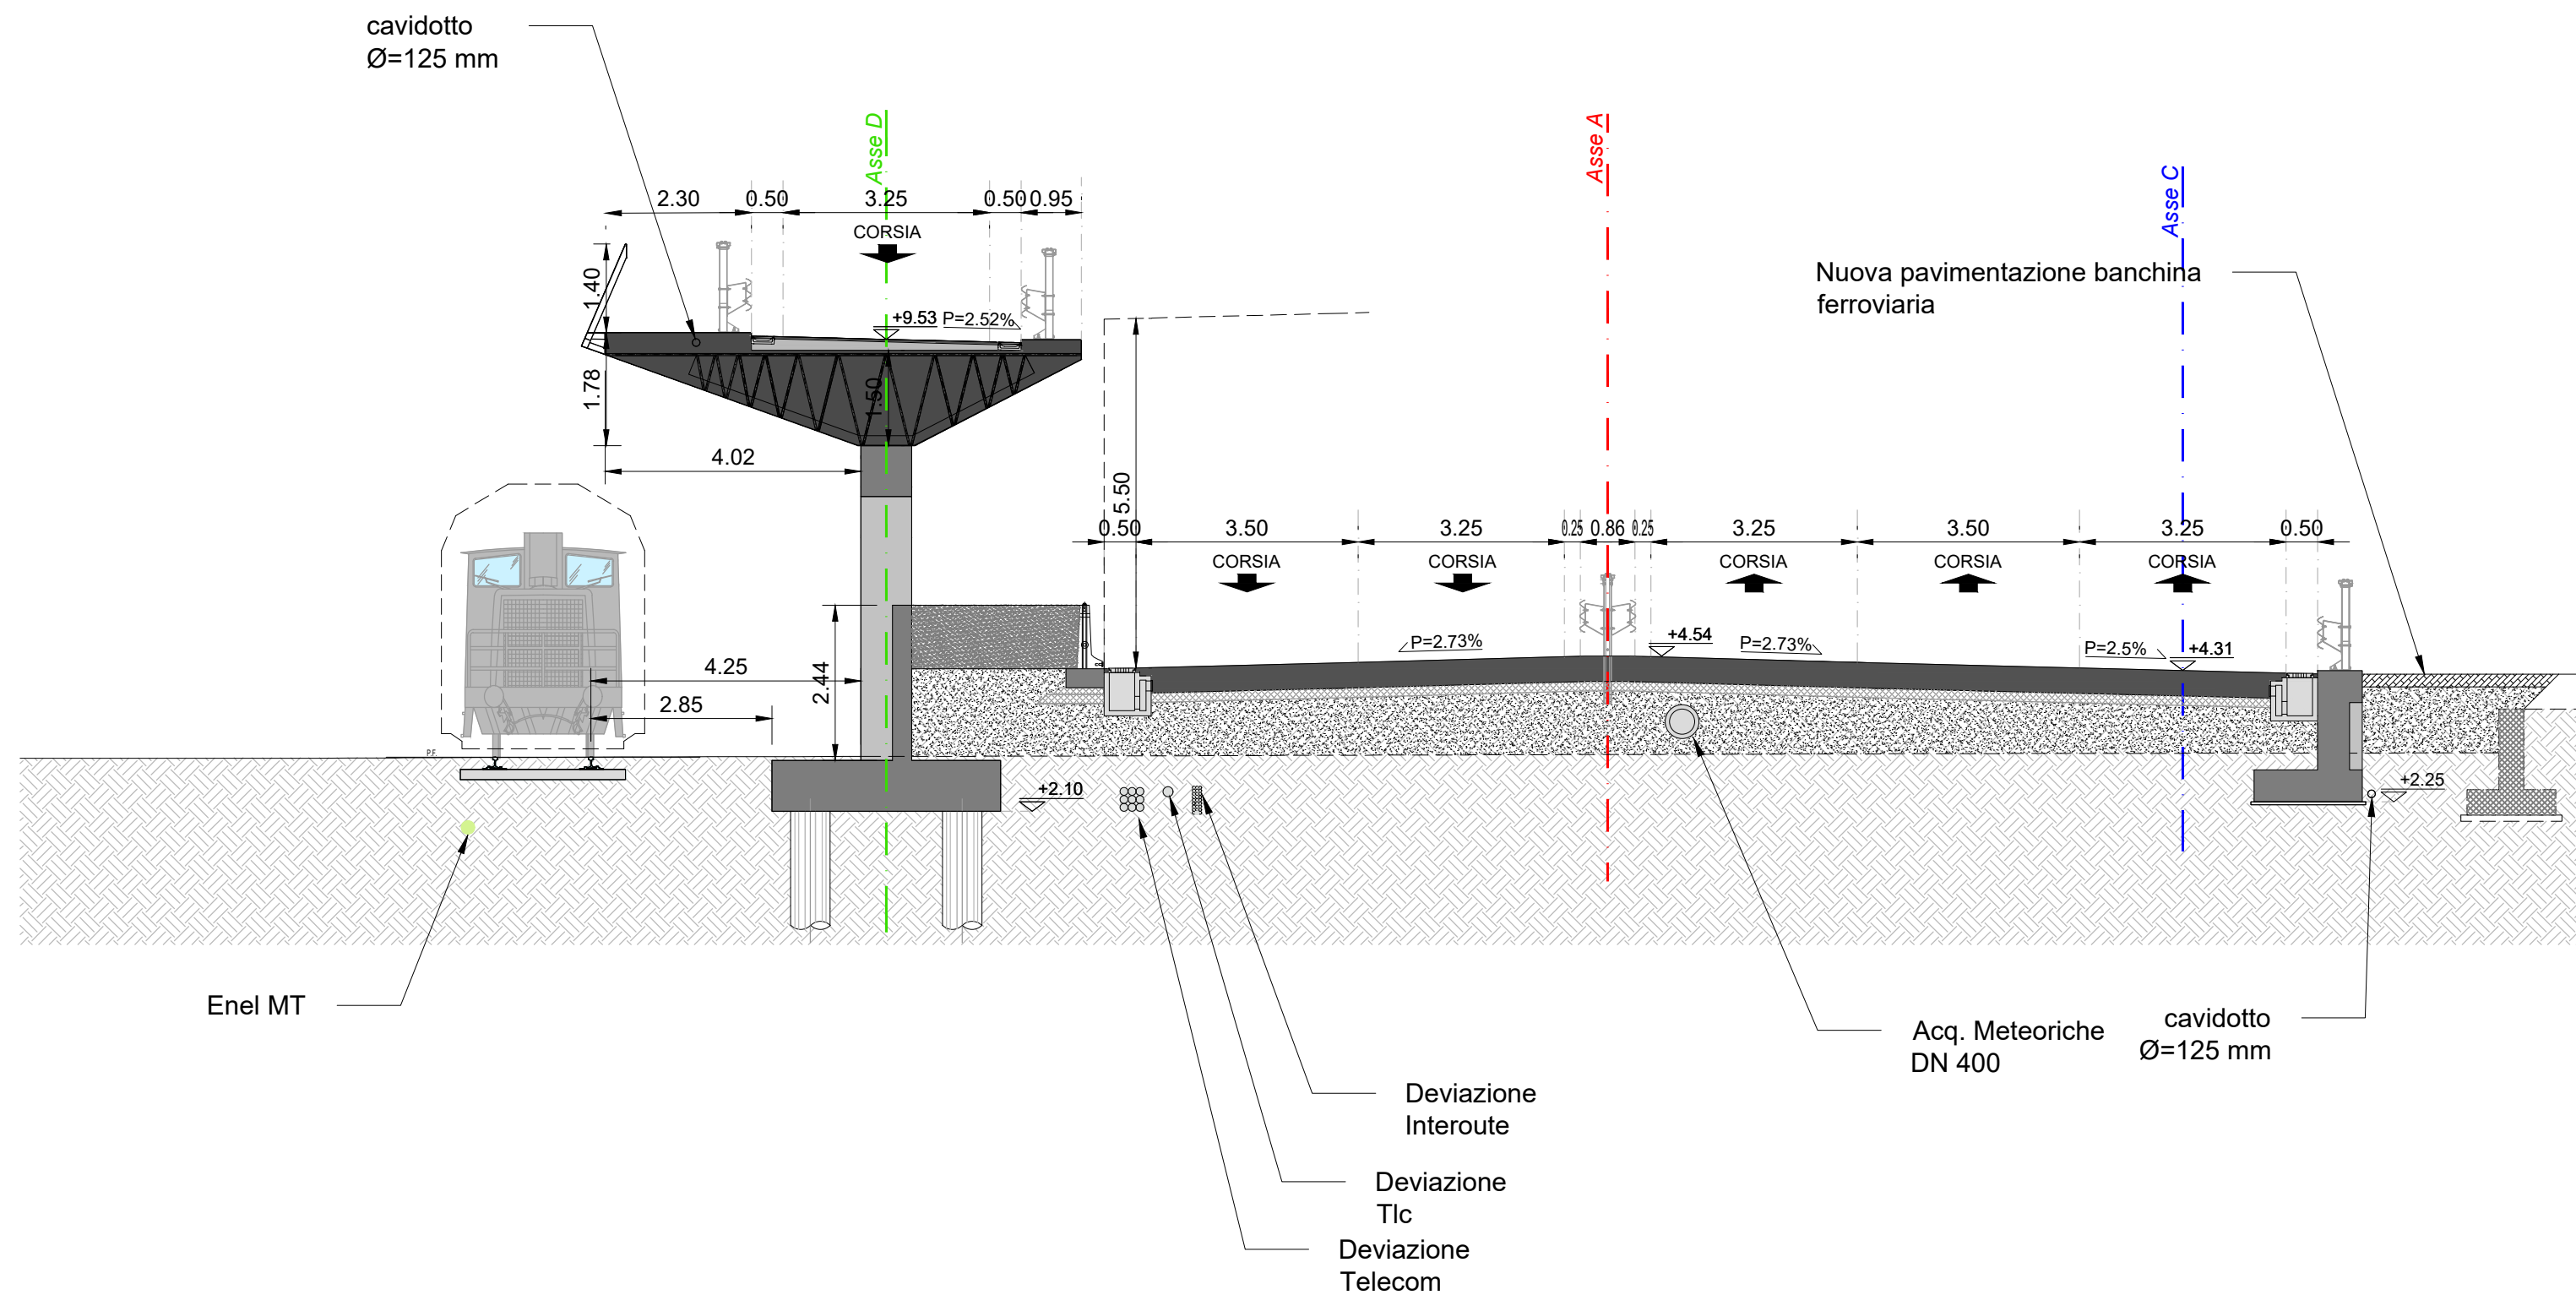


ASSE A - SEZ. 39 - PROGRESSIVA 0+380.00

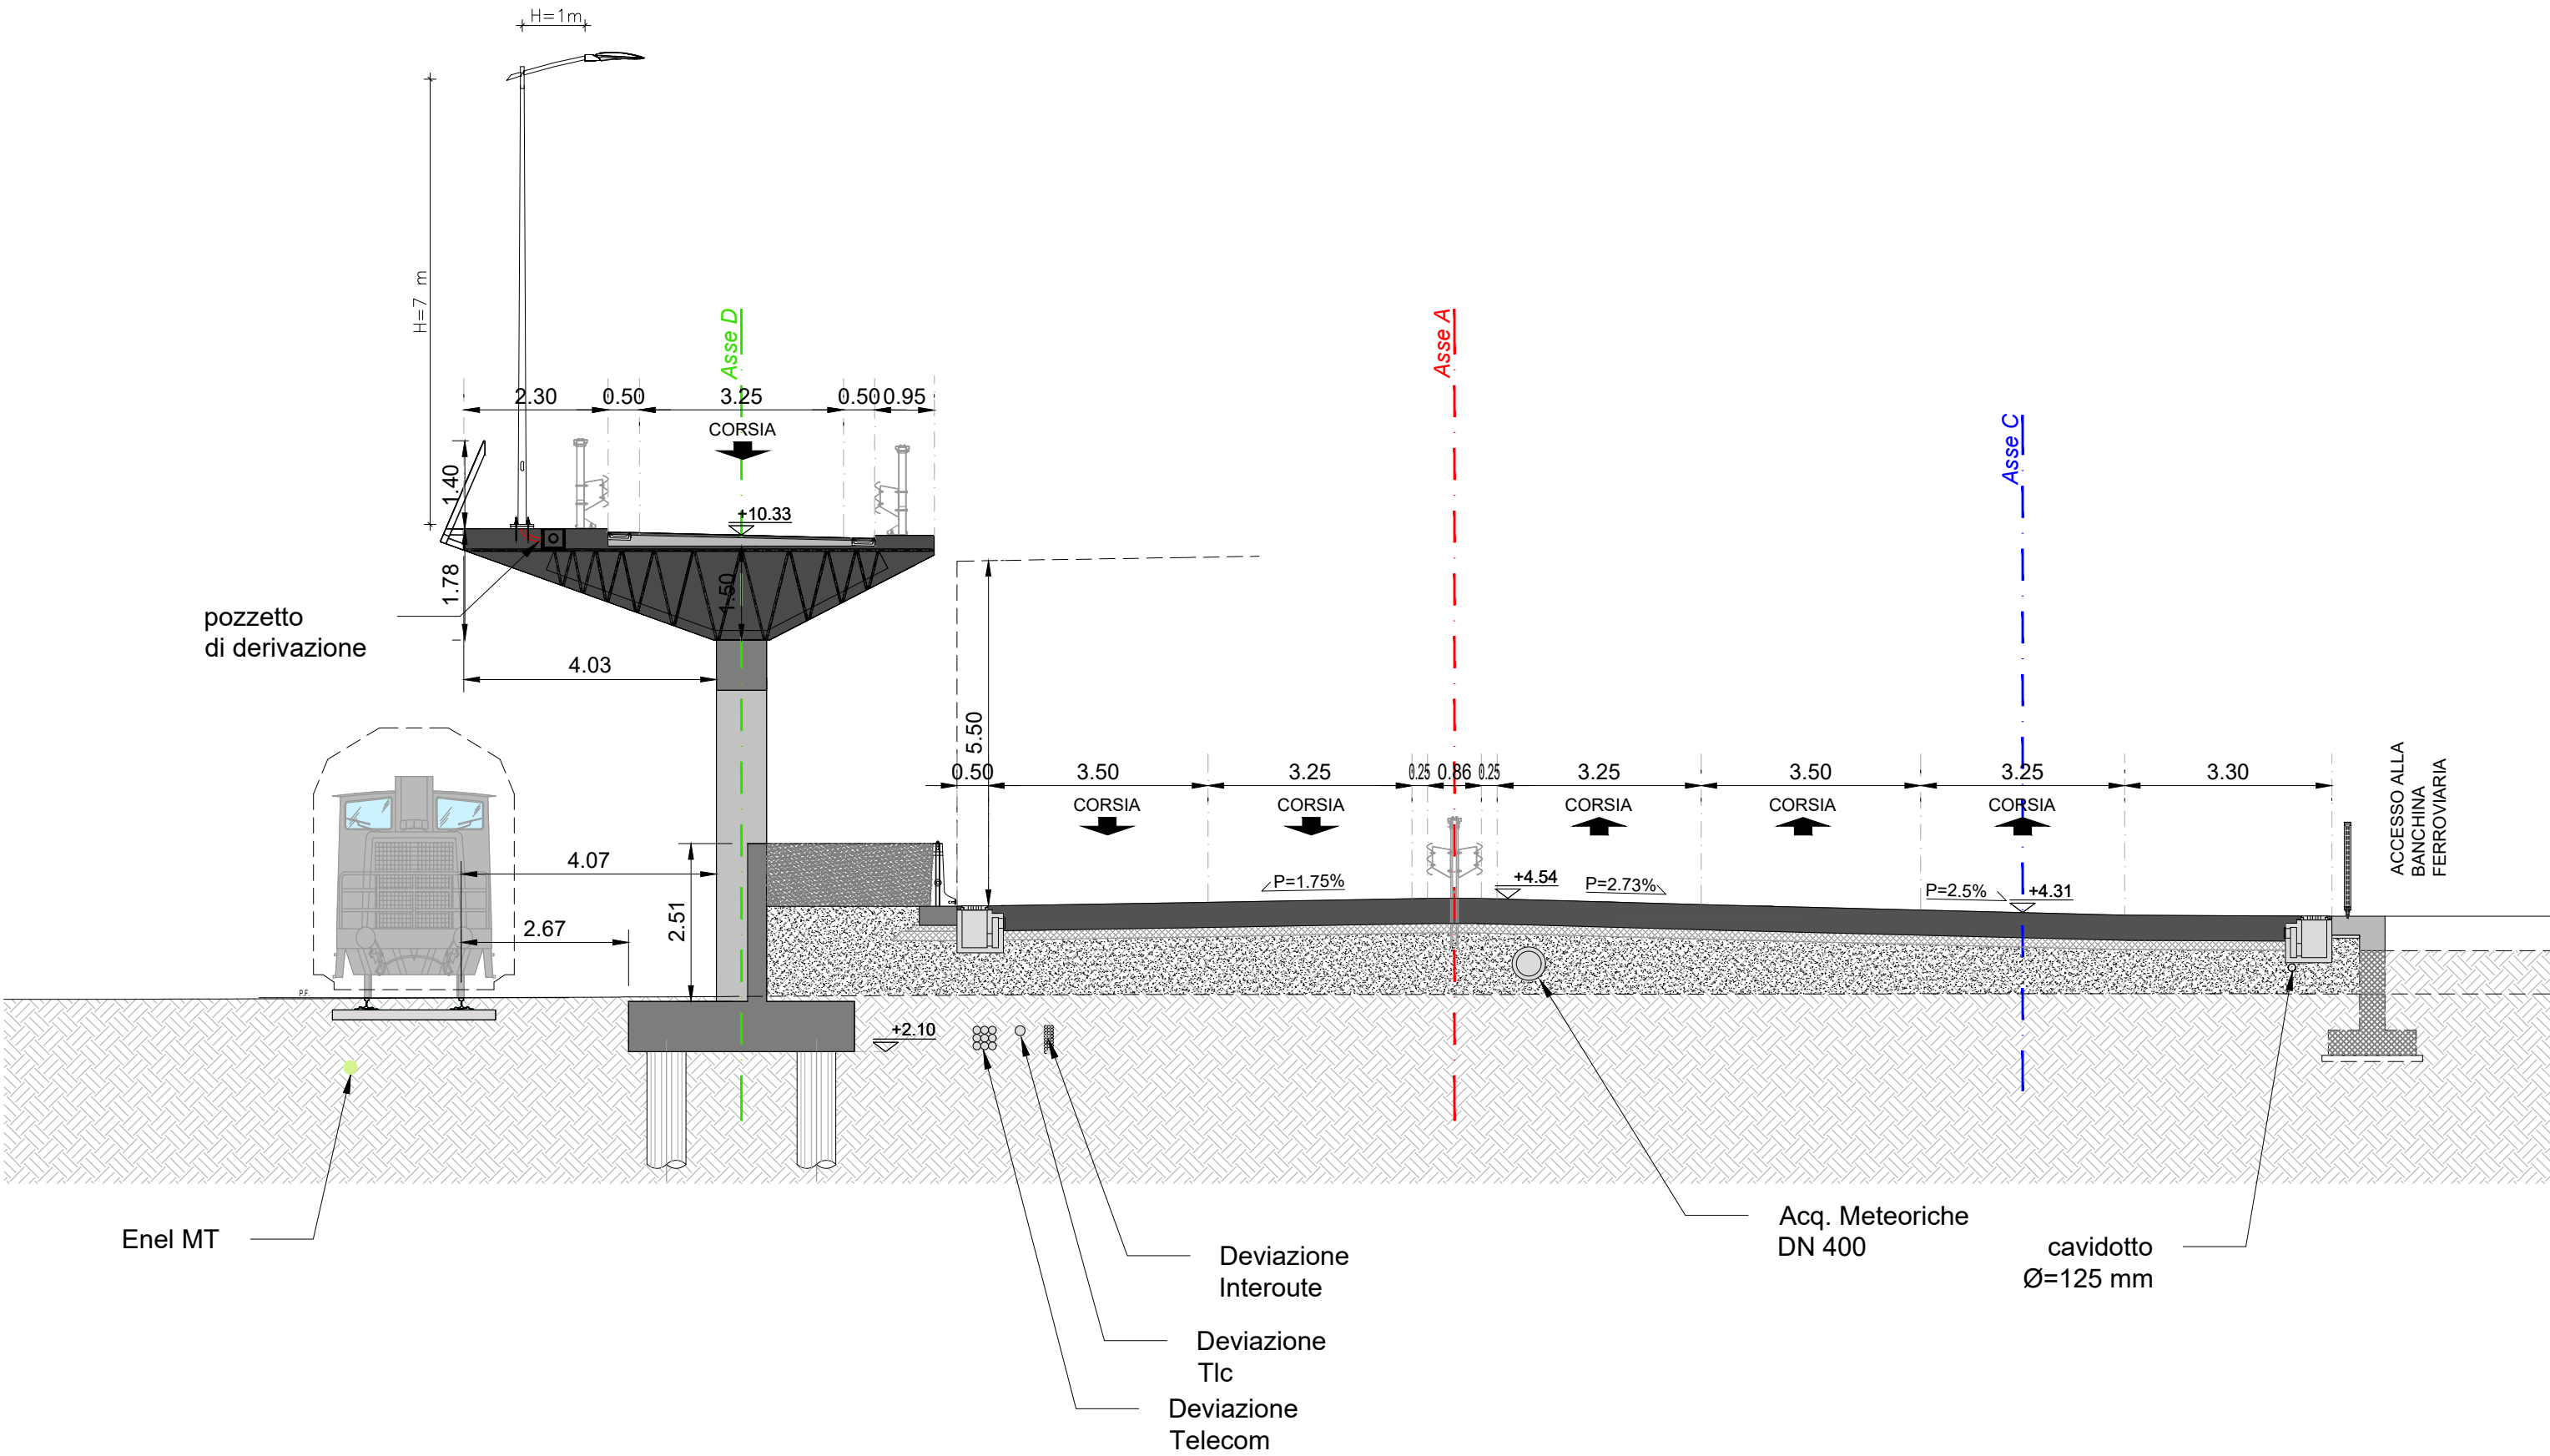


ASSE A - SEZ. 40 - PROGRESSIVA 0+390.00

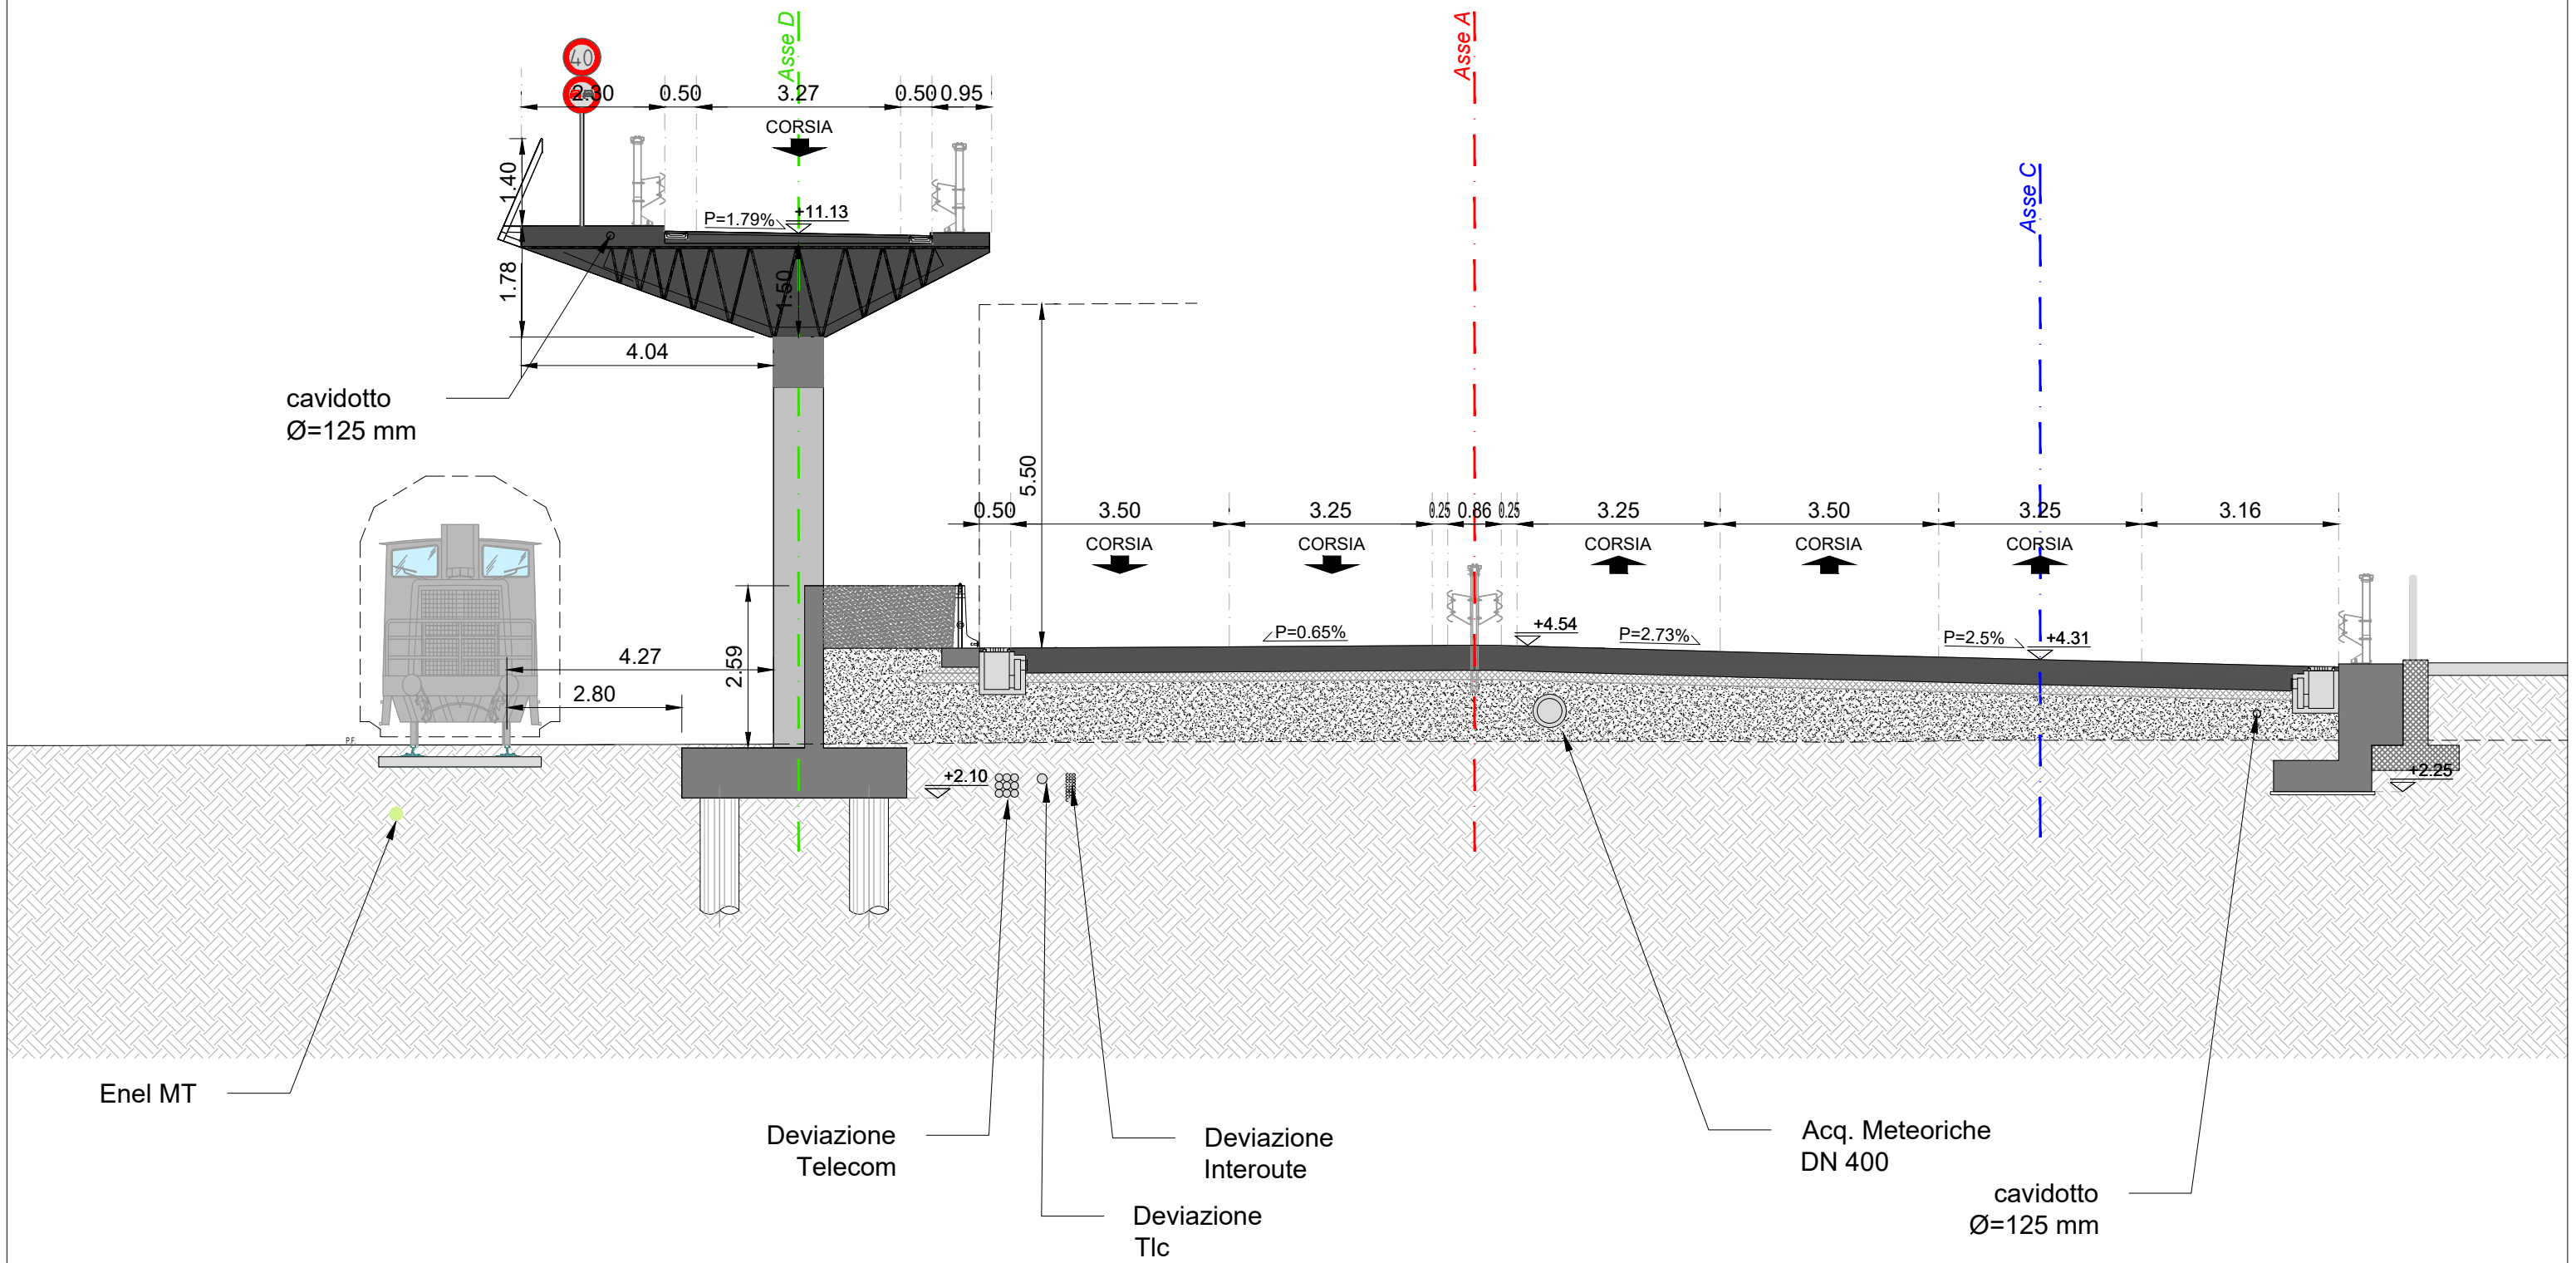


ASSE A - SEZ. 41 - PROGRESSIVA 0+400.00

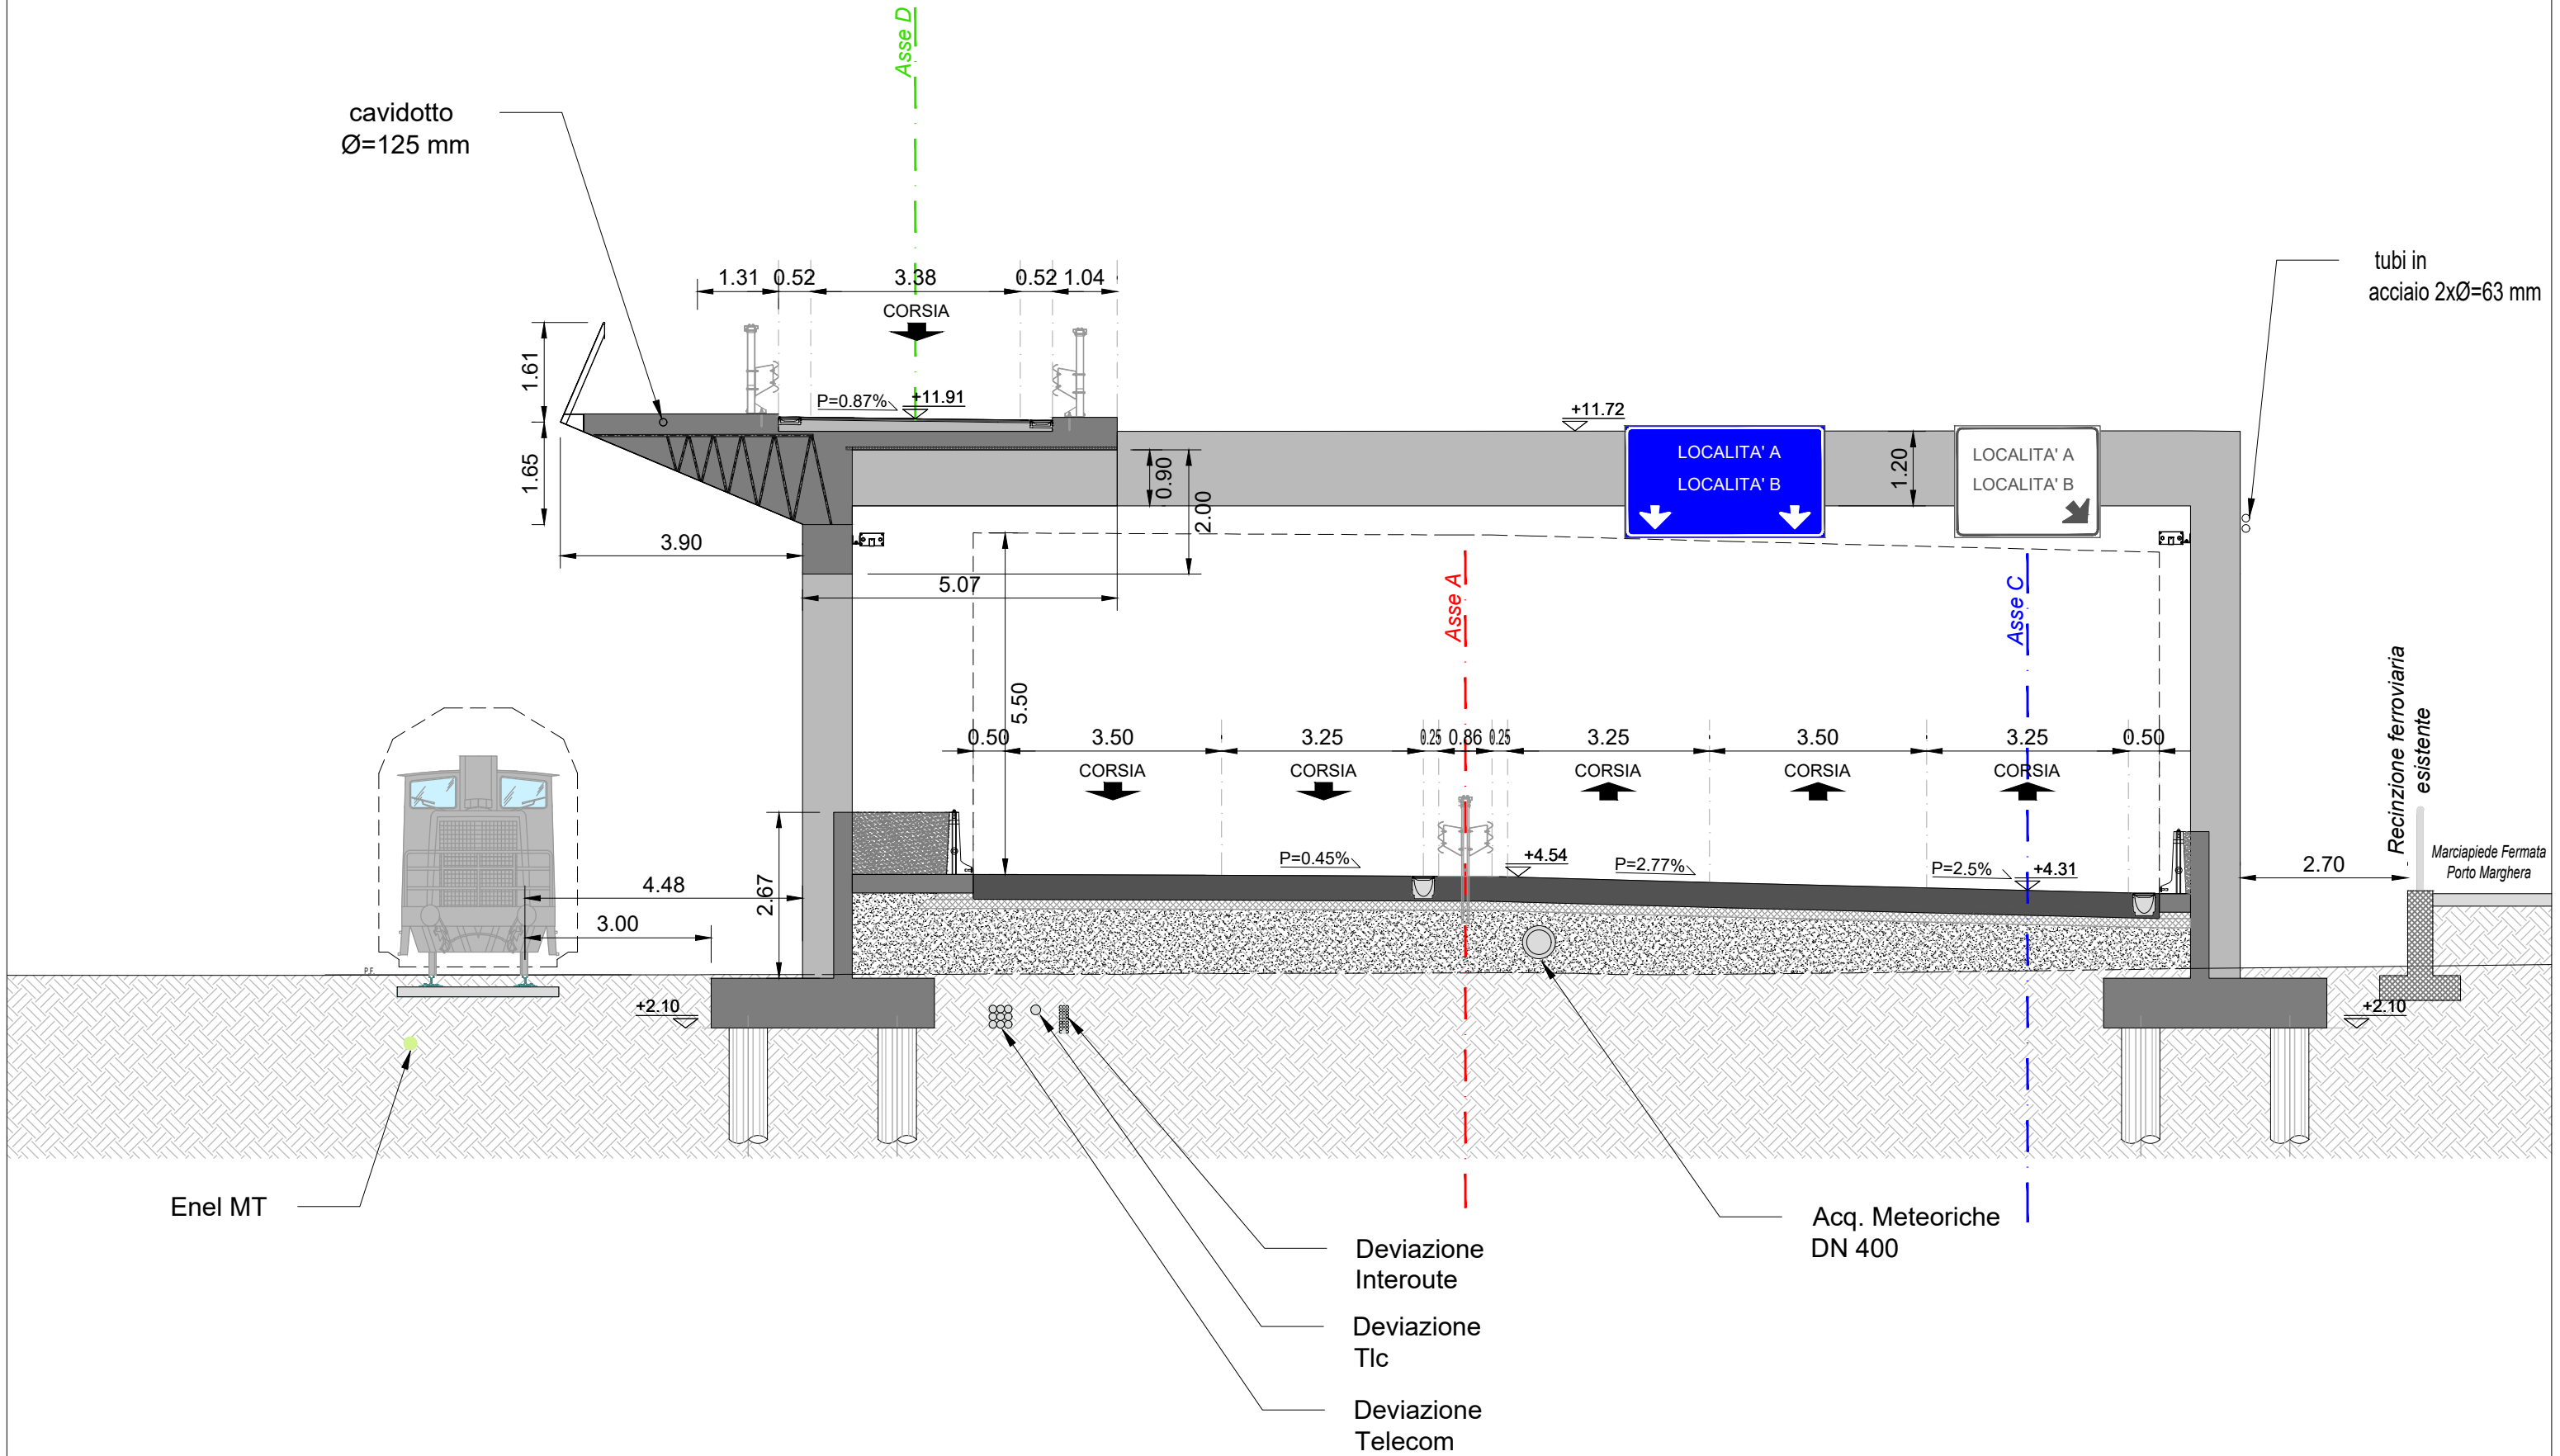


ASSE A - SEZ. 42 - PROGRESSIVA 0+410.00

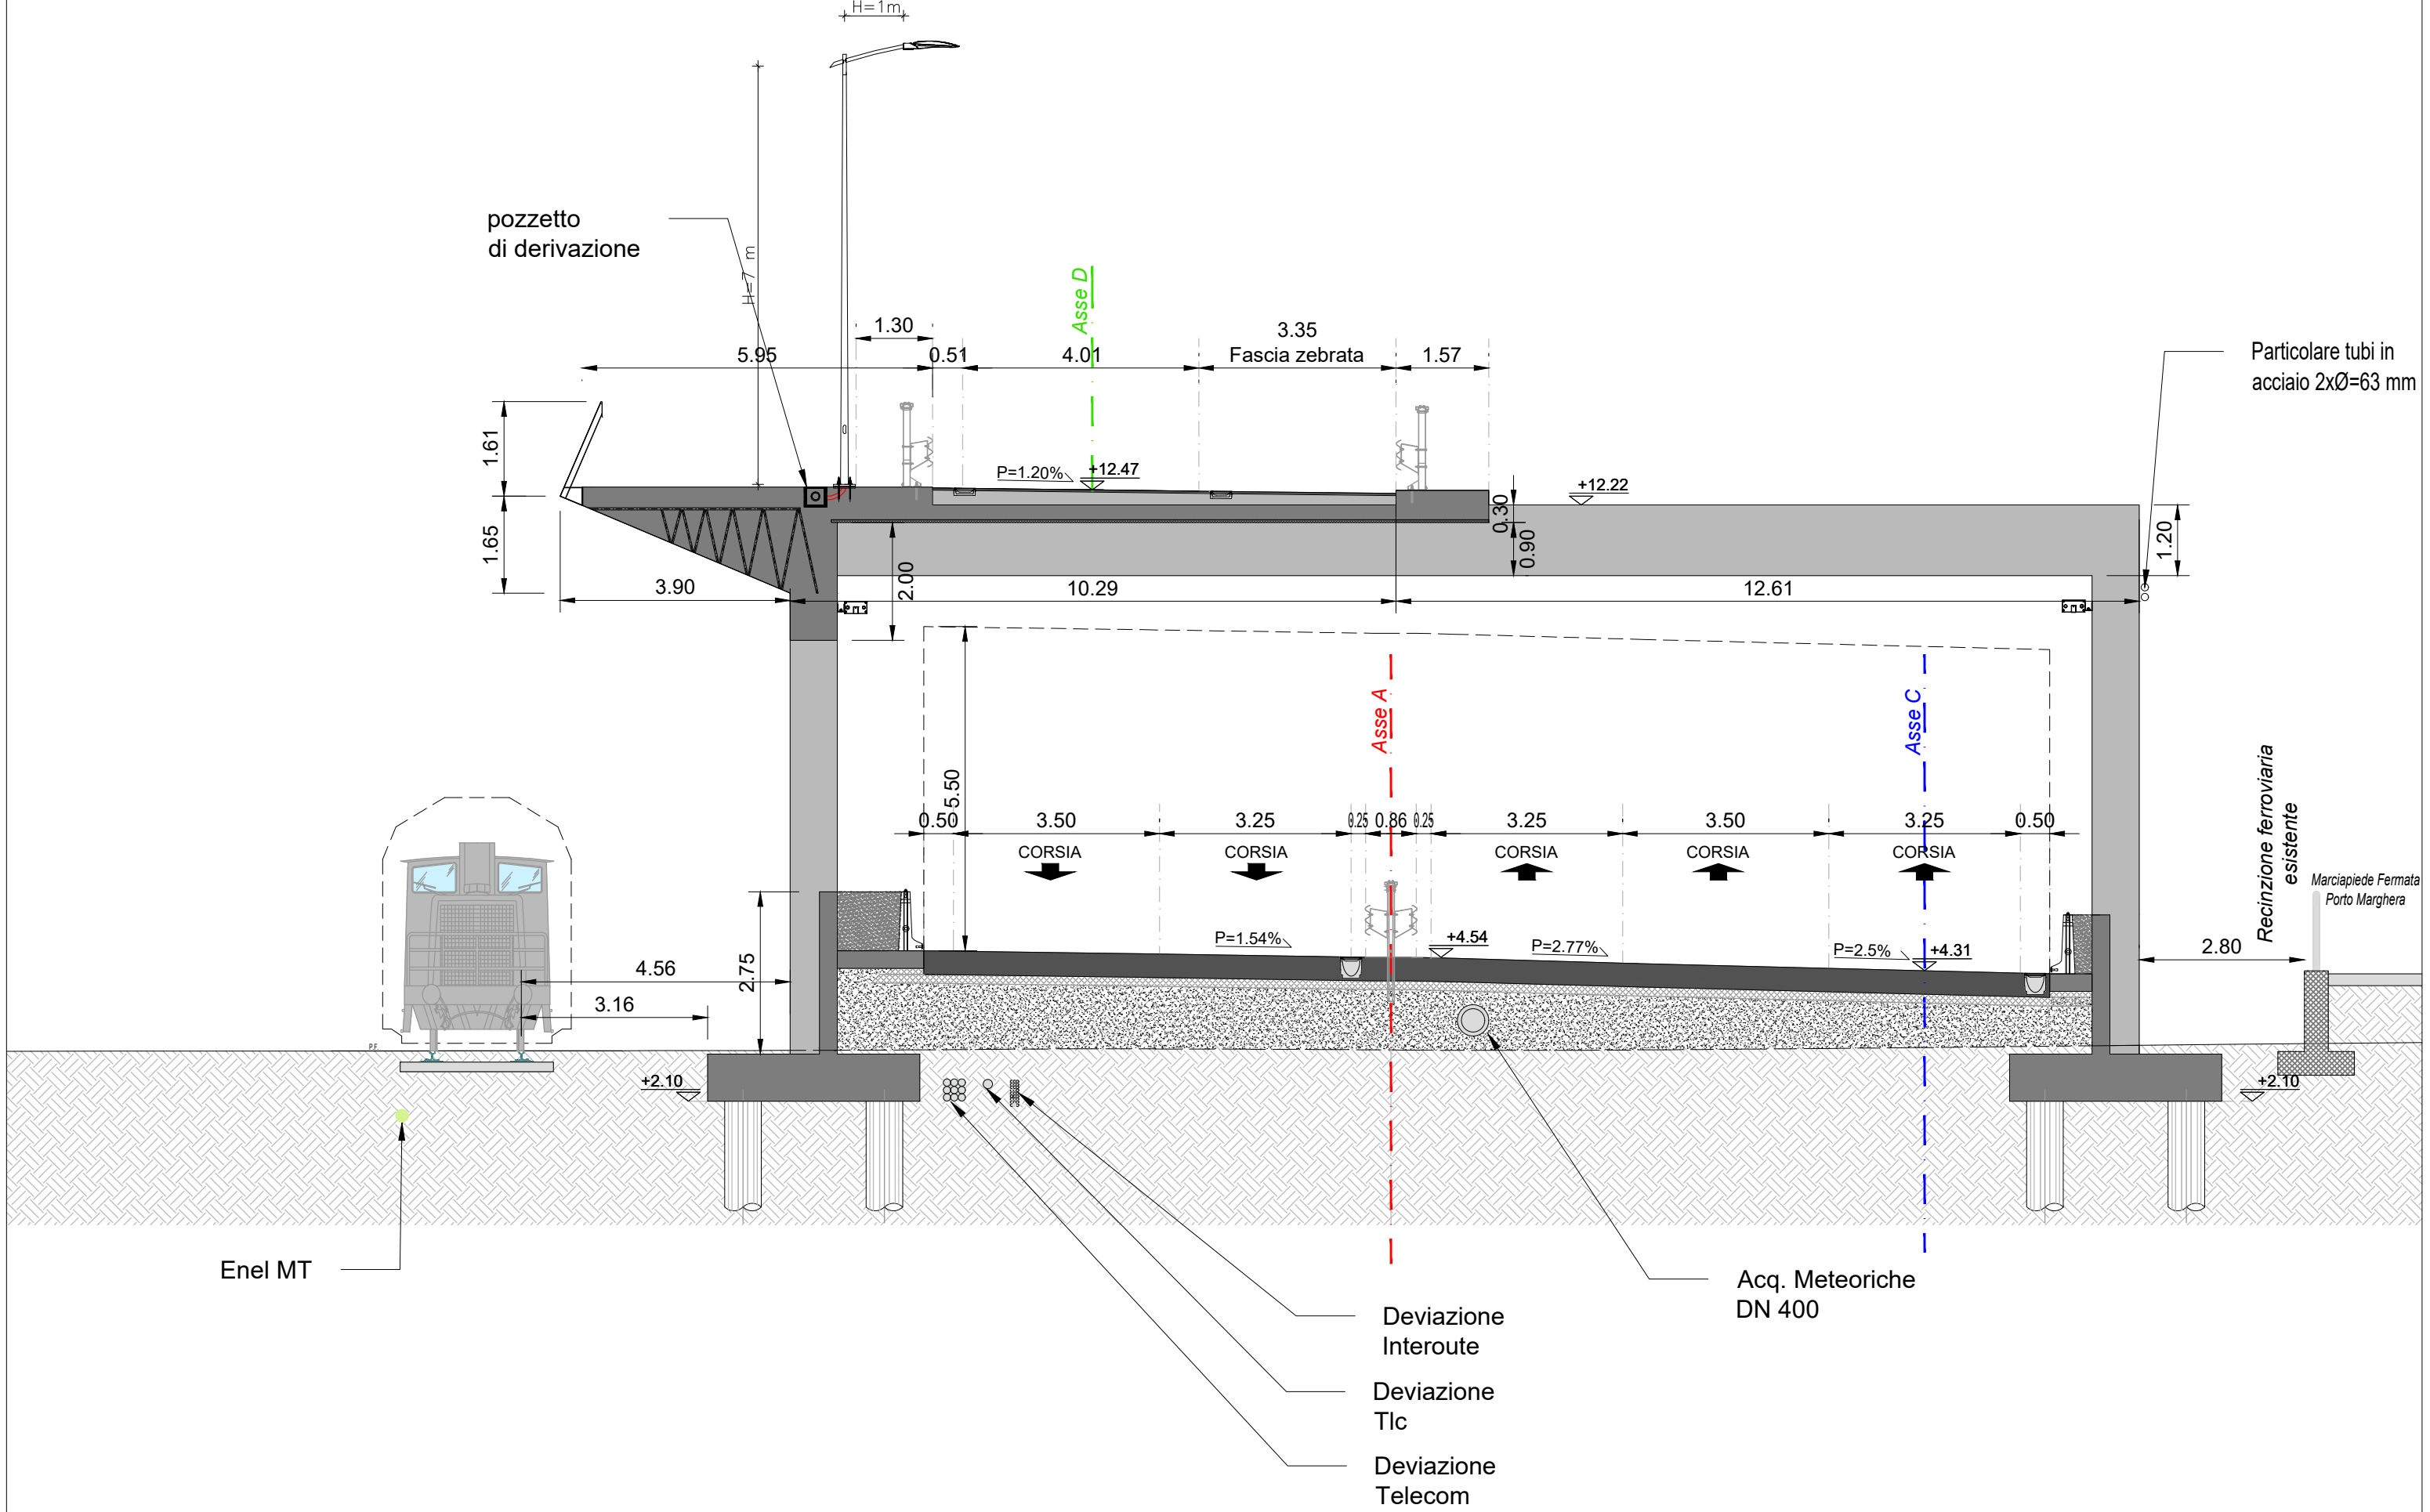


ASSE A - SEZ. 42' - PROGRESSIVA 0+416.55

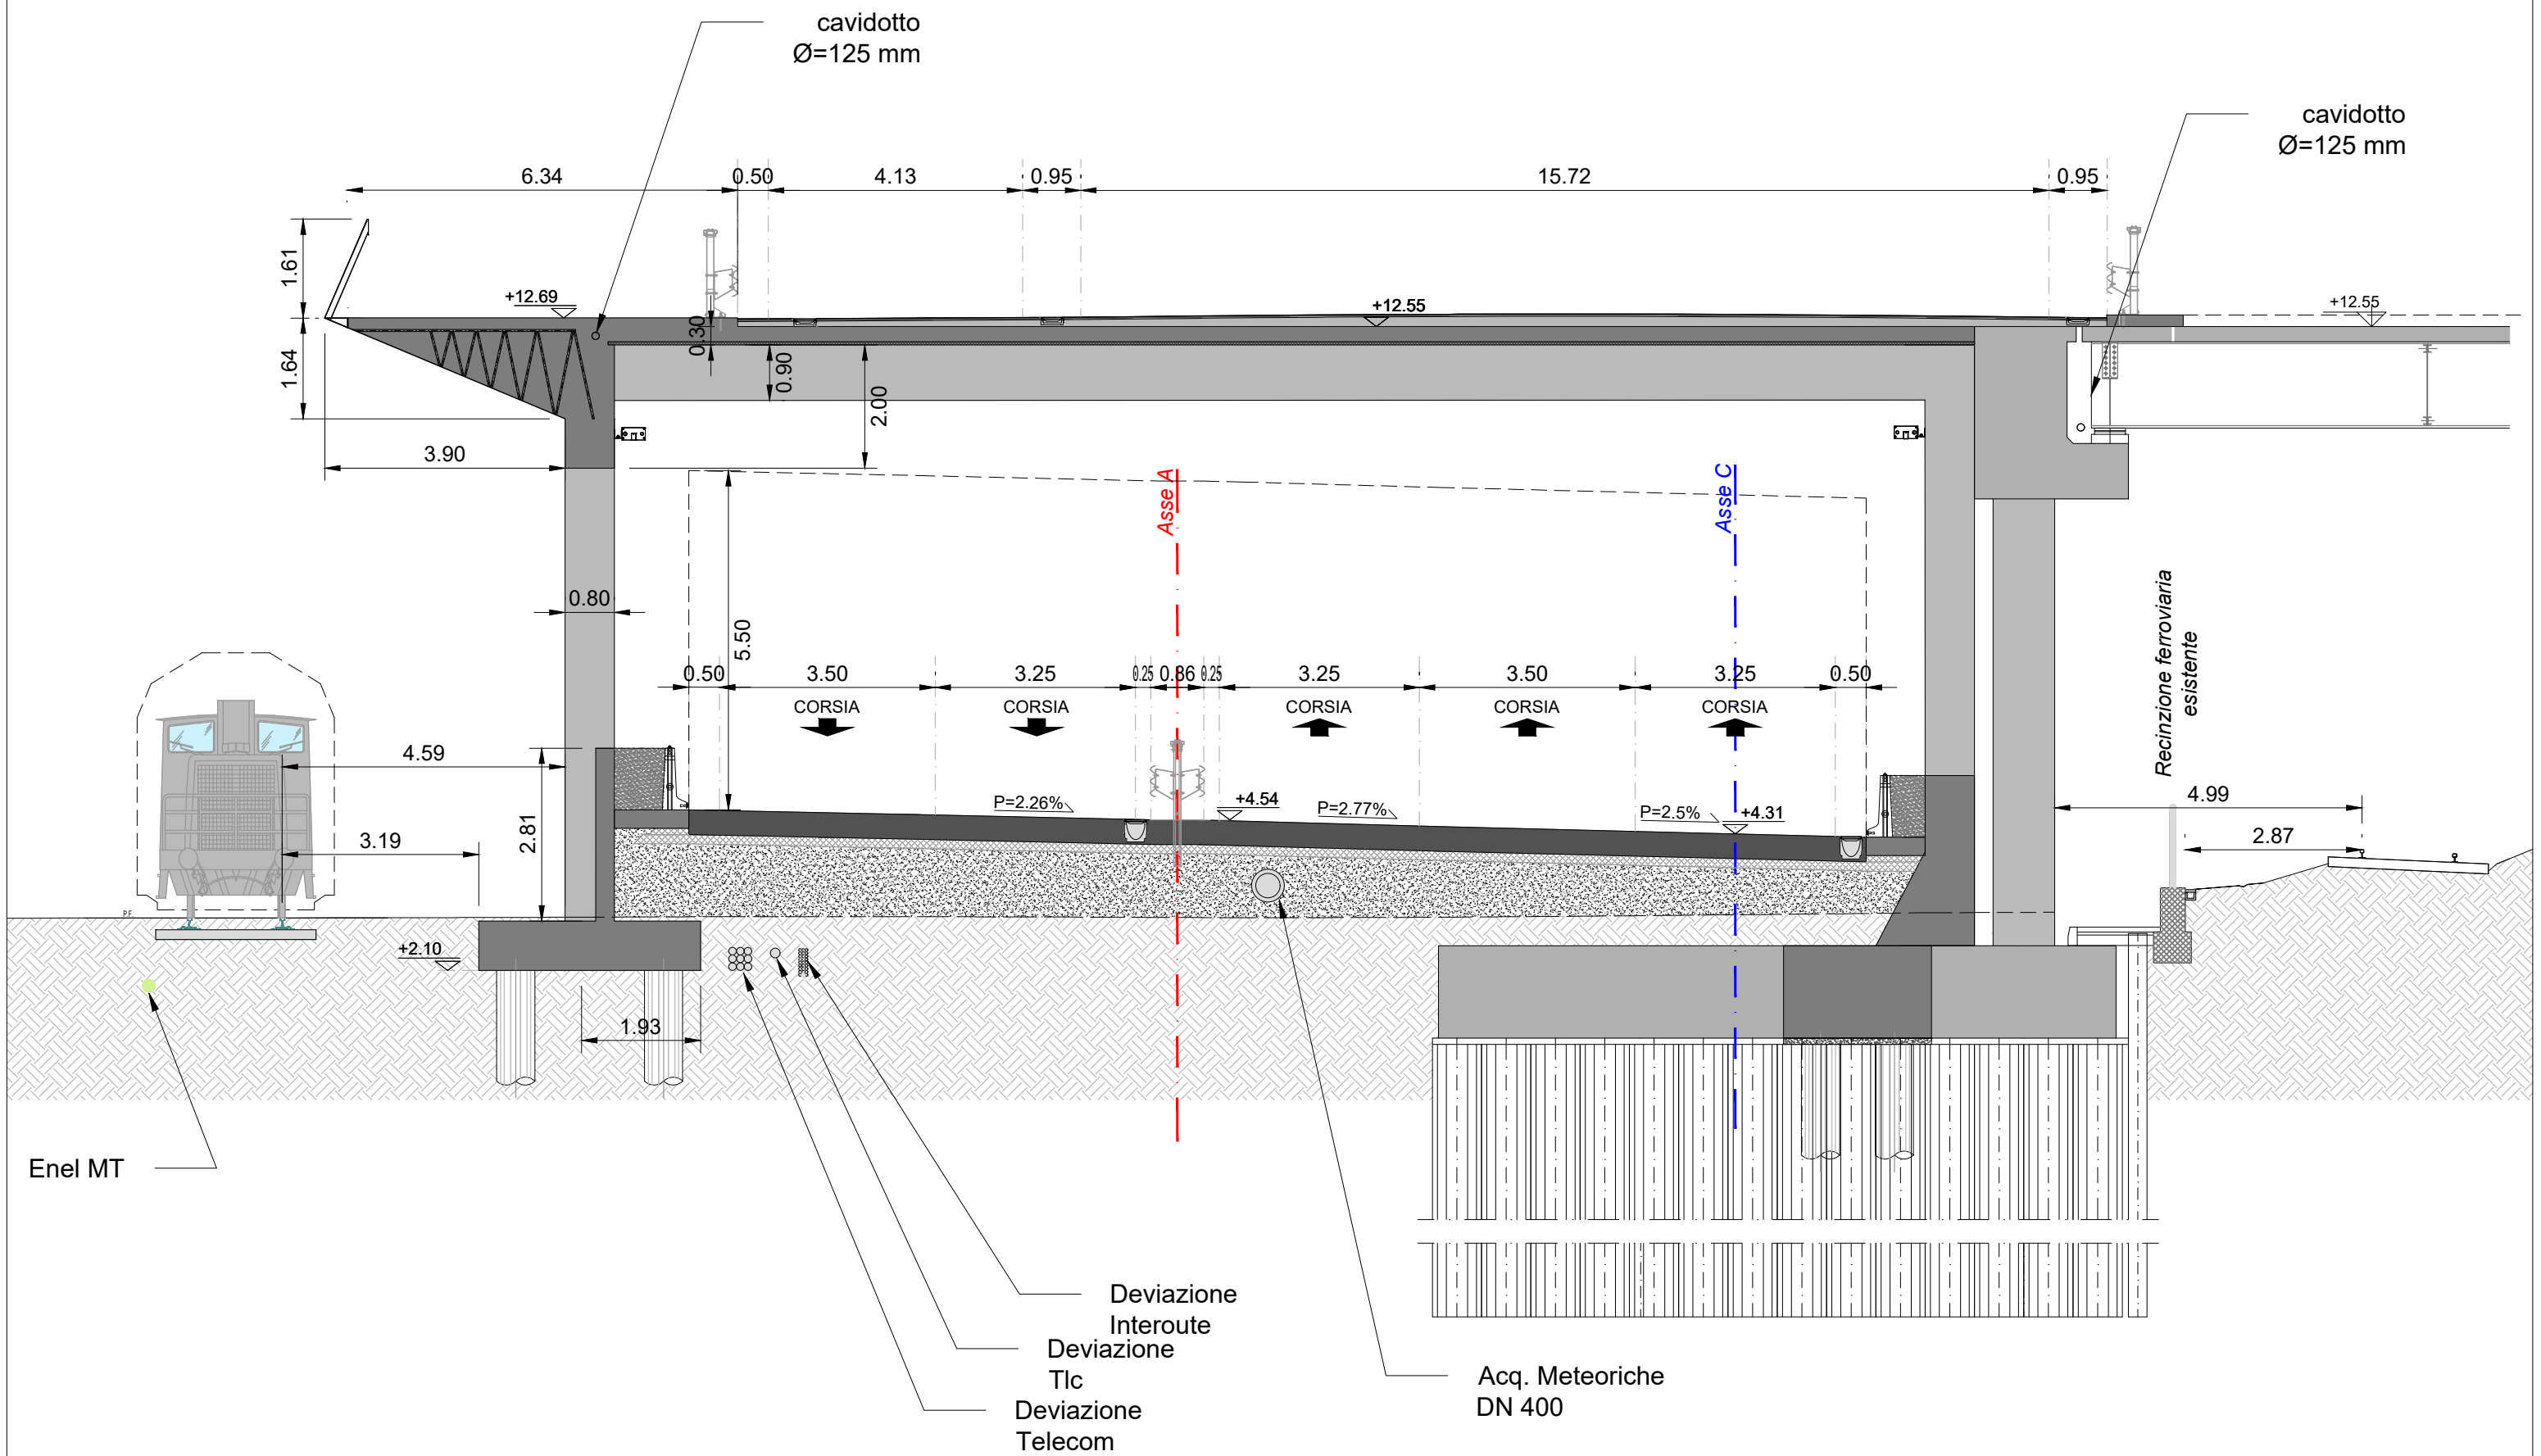


ASSE A - SEZ. 43 - PROGRESSIVA 0+420.00

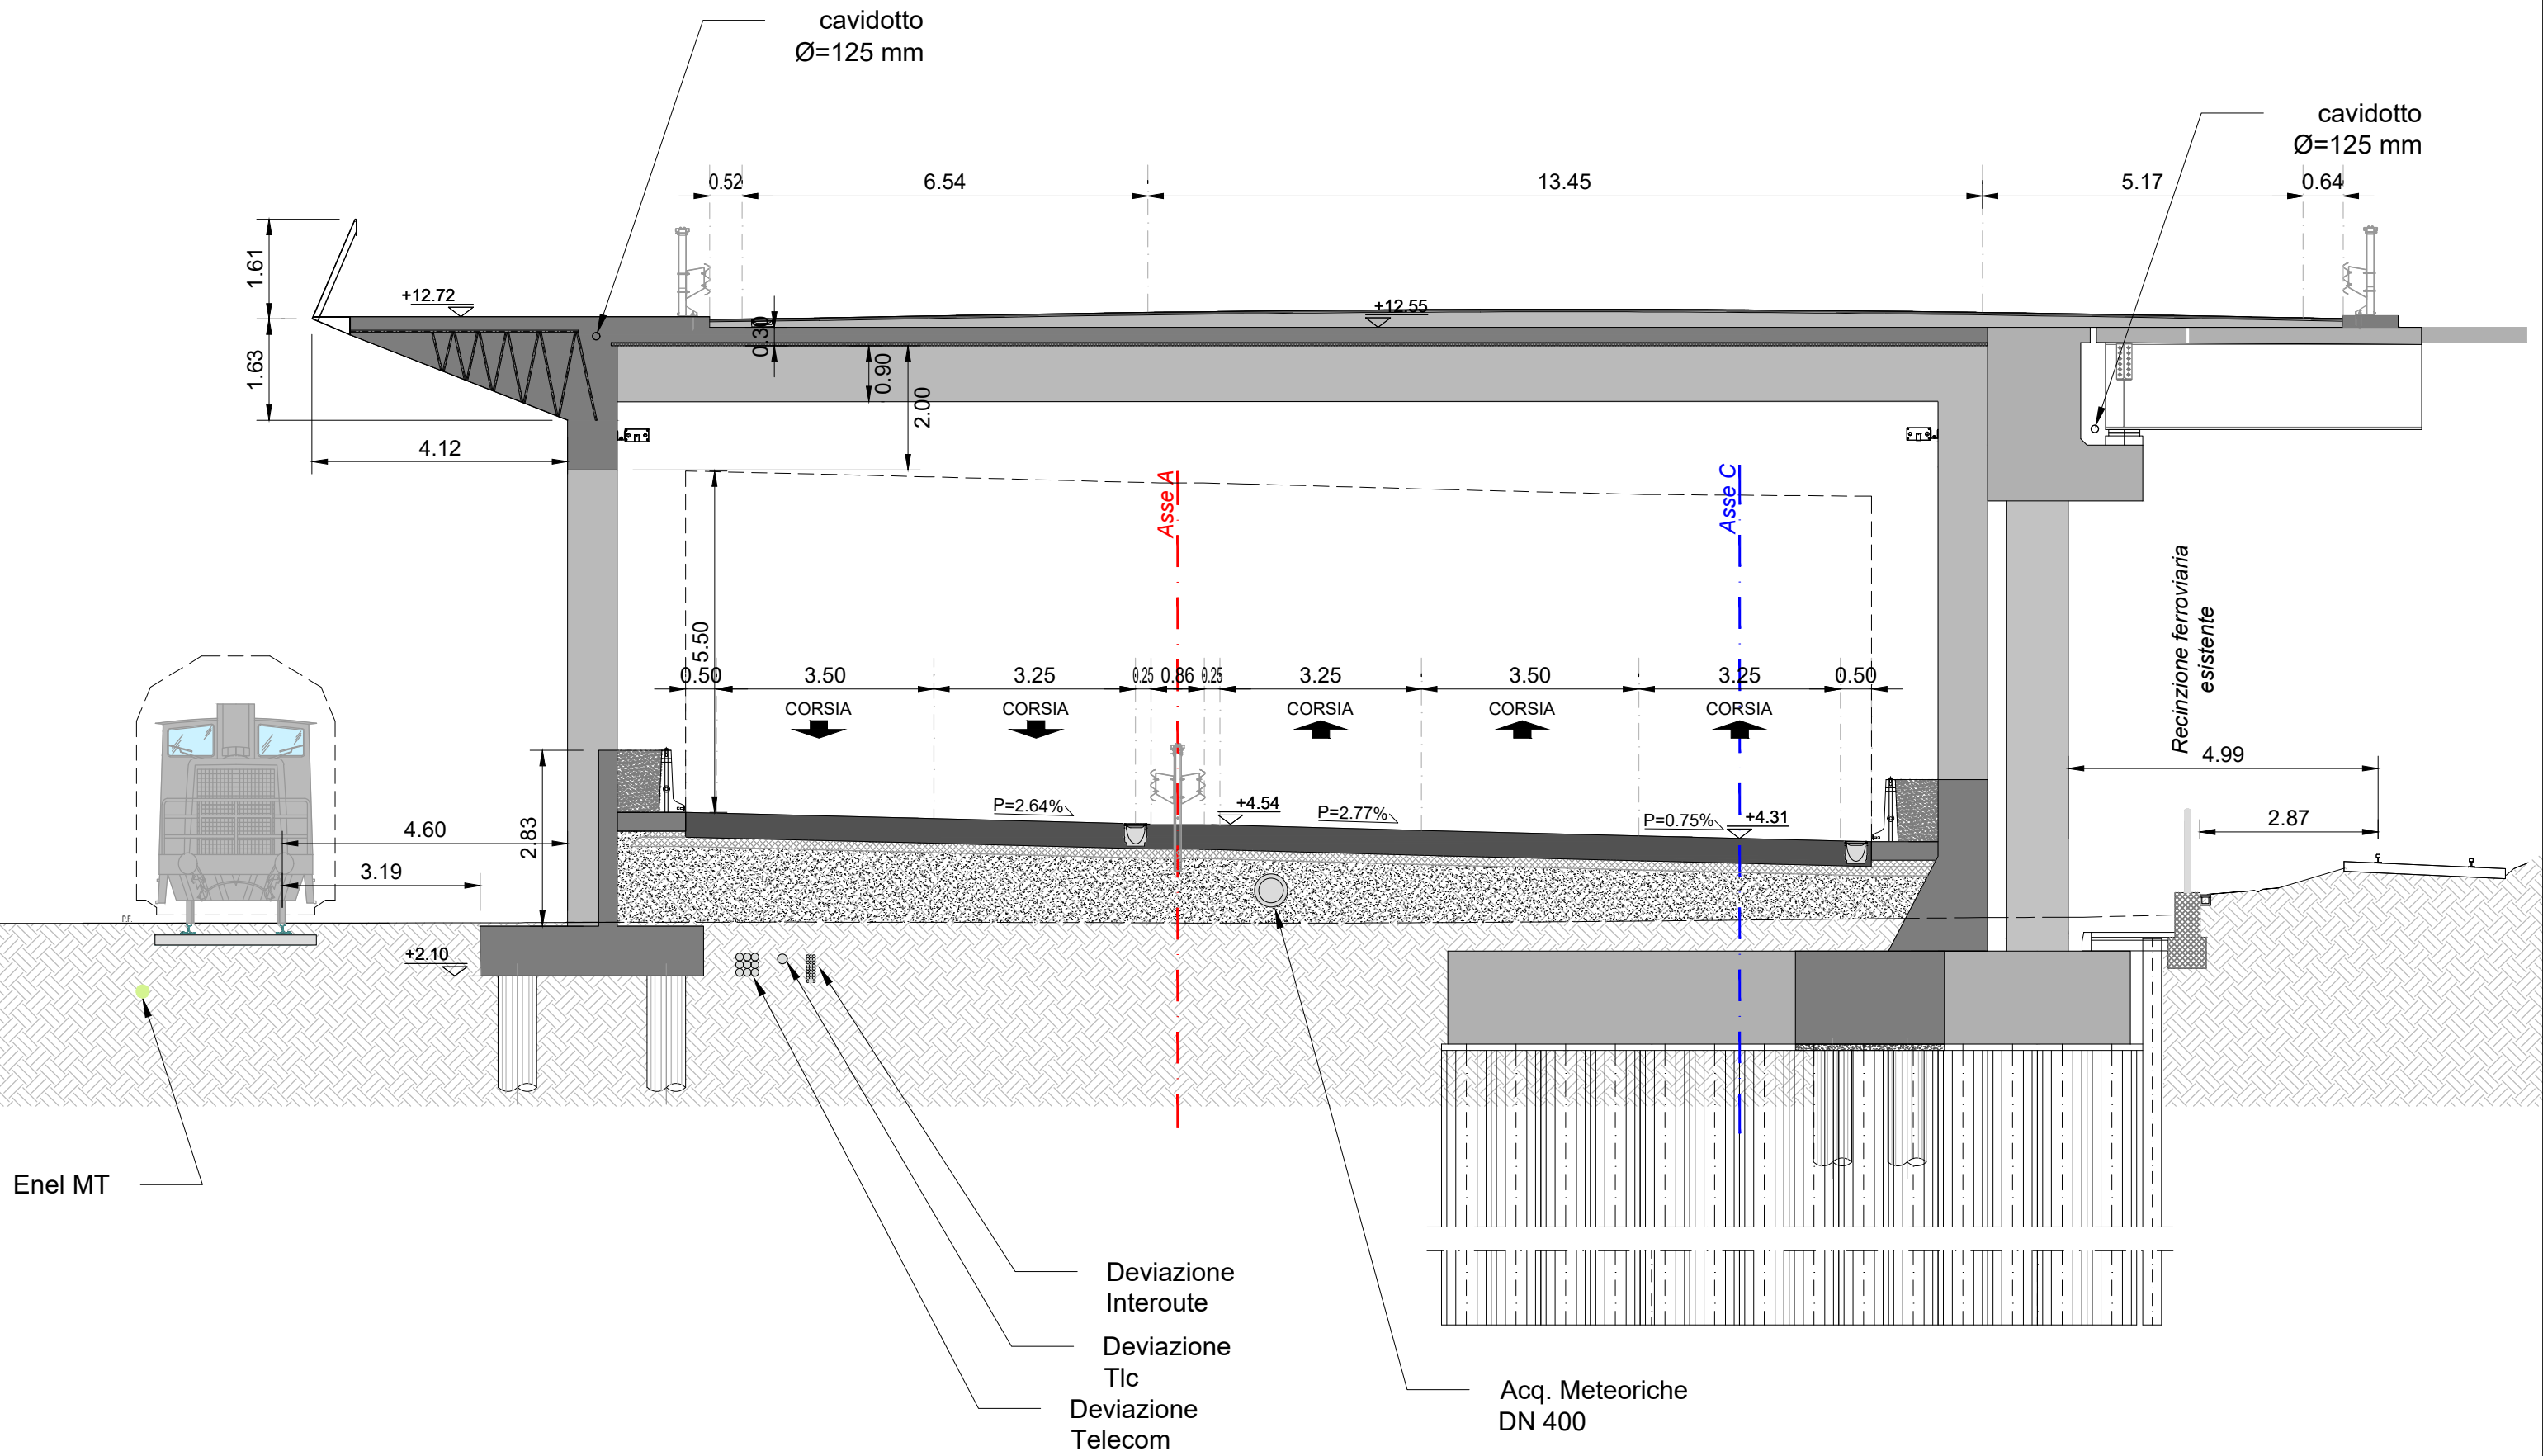


ASSE A - SEZ. 44 - PROGRESSIVA 0+430.00

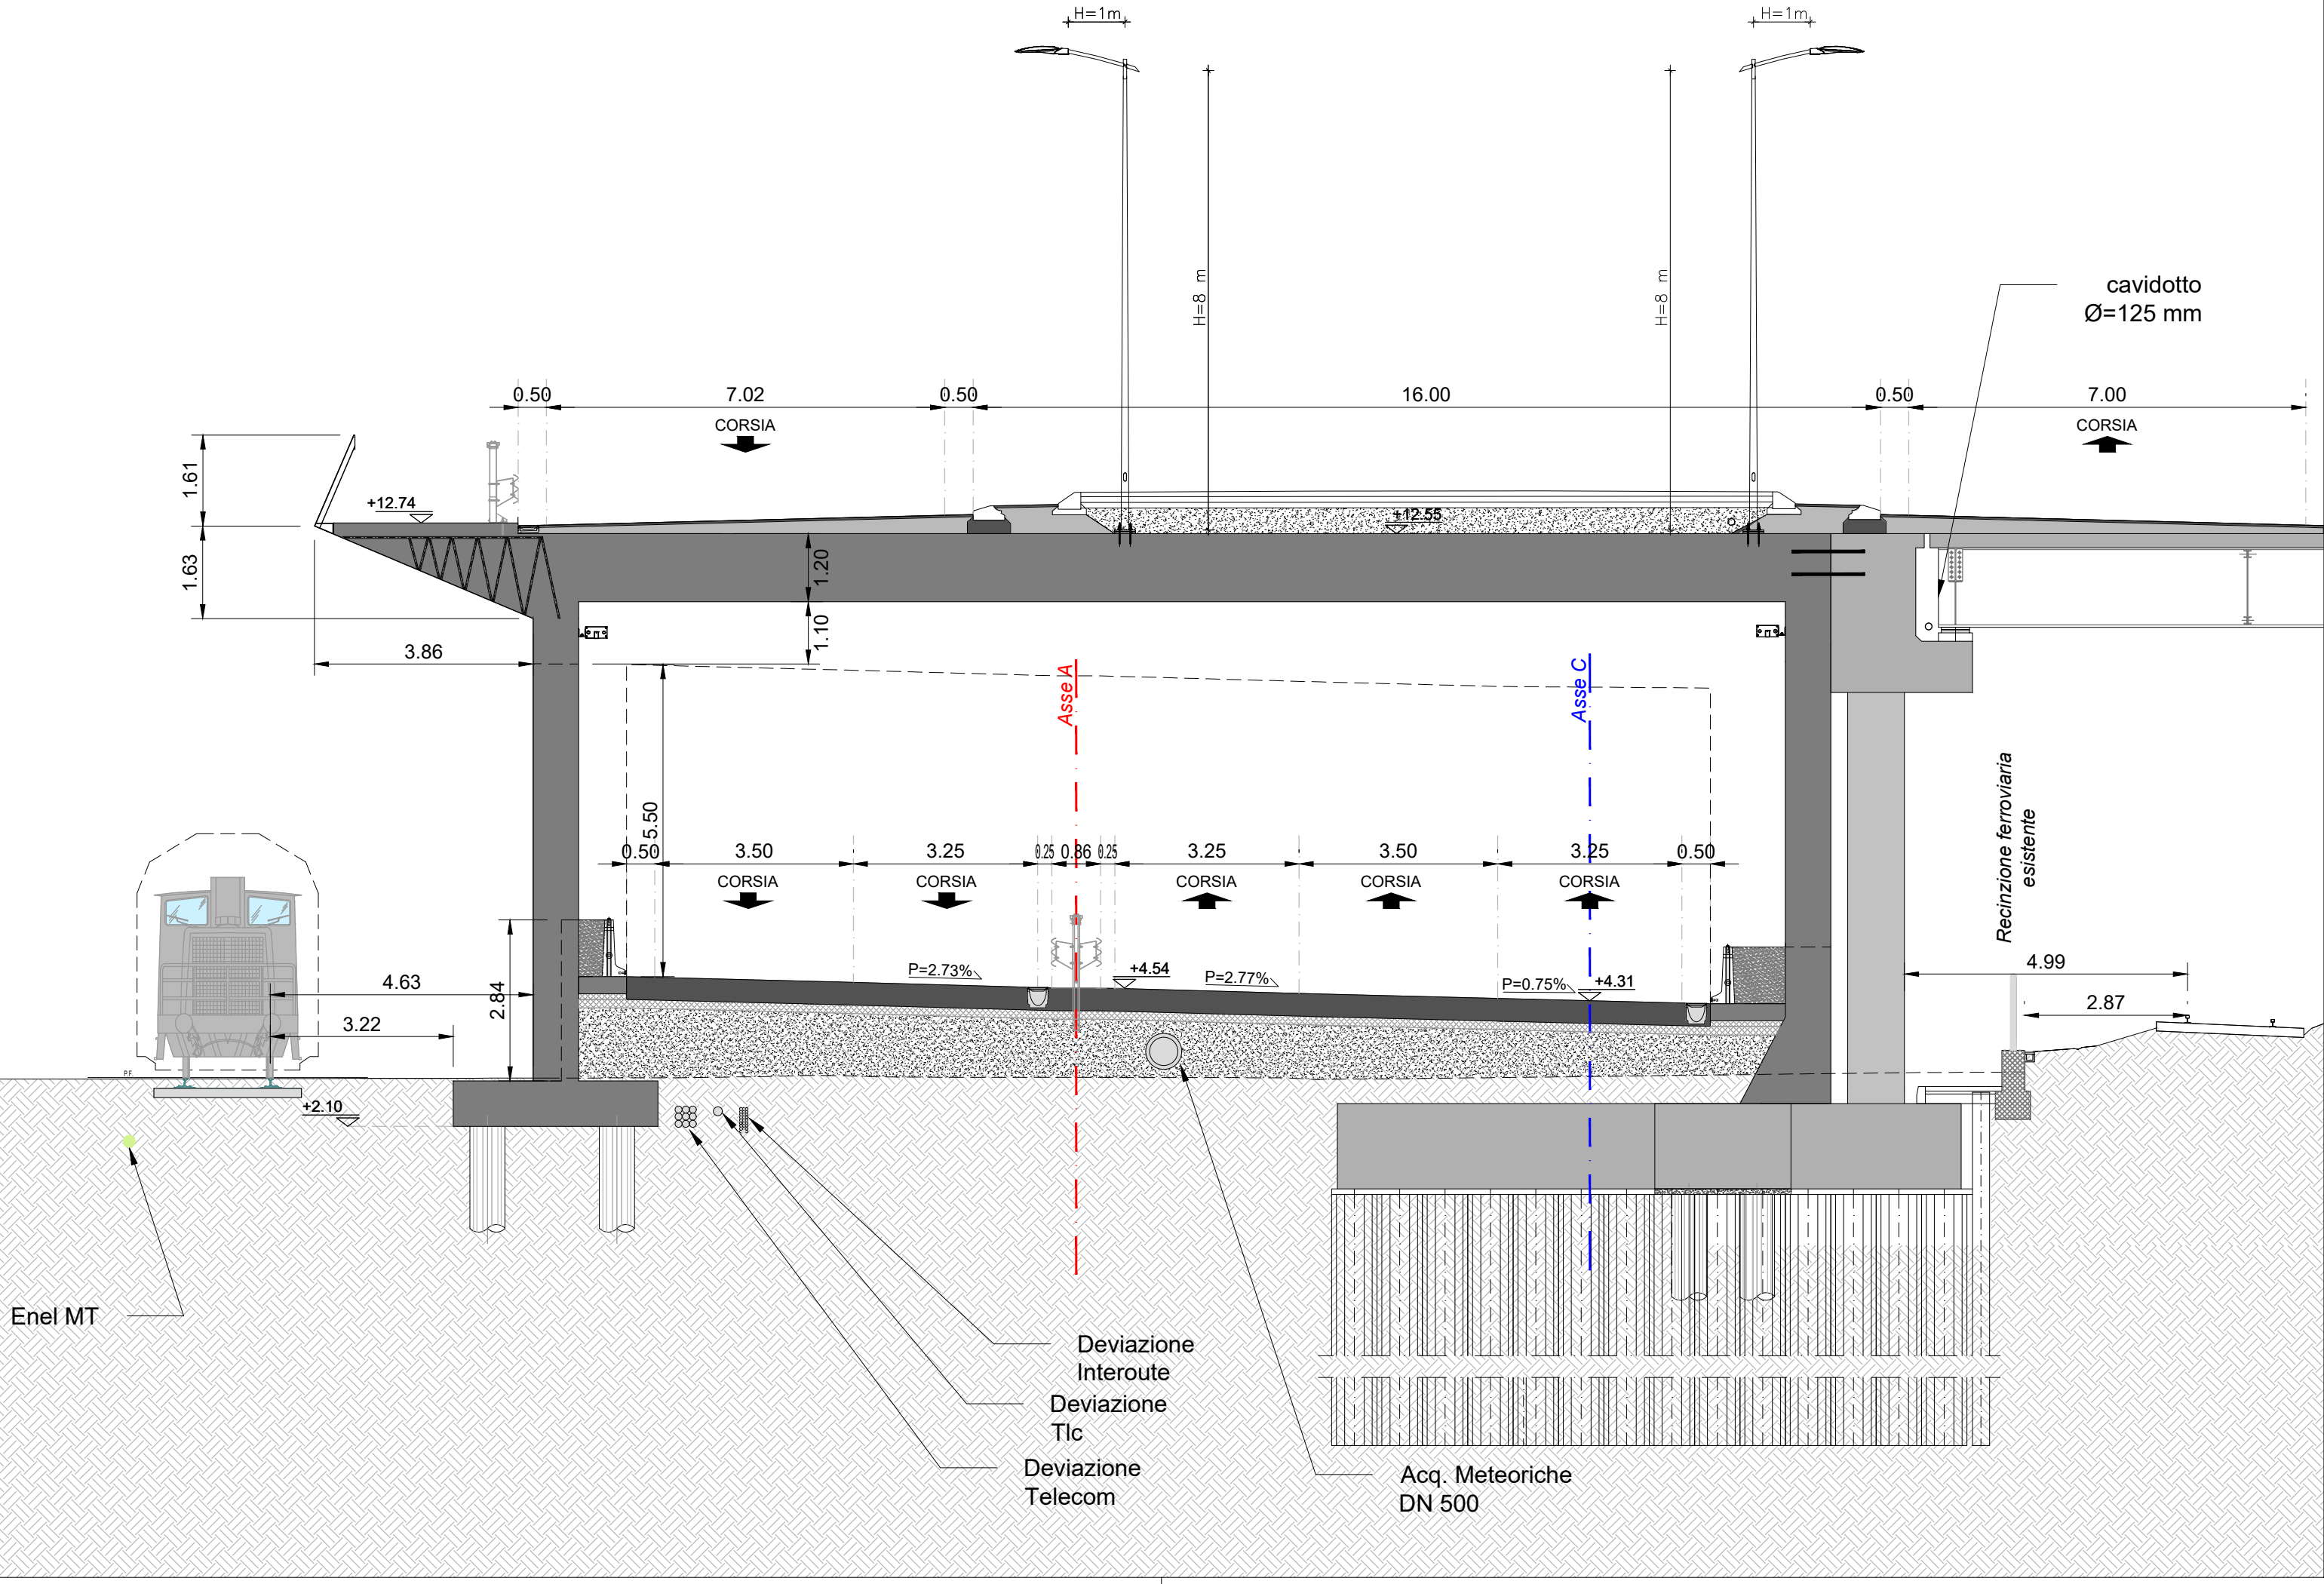


ASSE A - SEZ. 45 - PROGRESSIVA 0+440.00

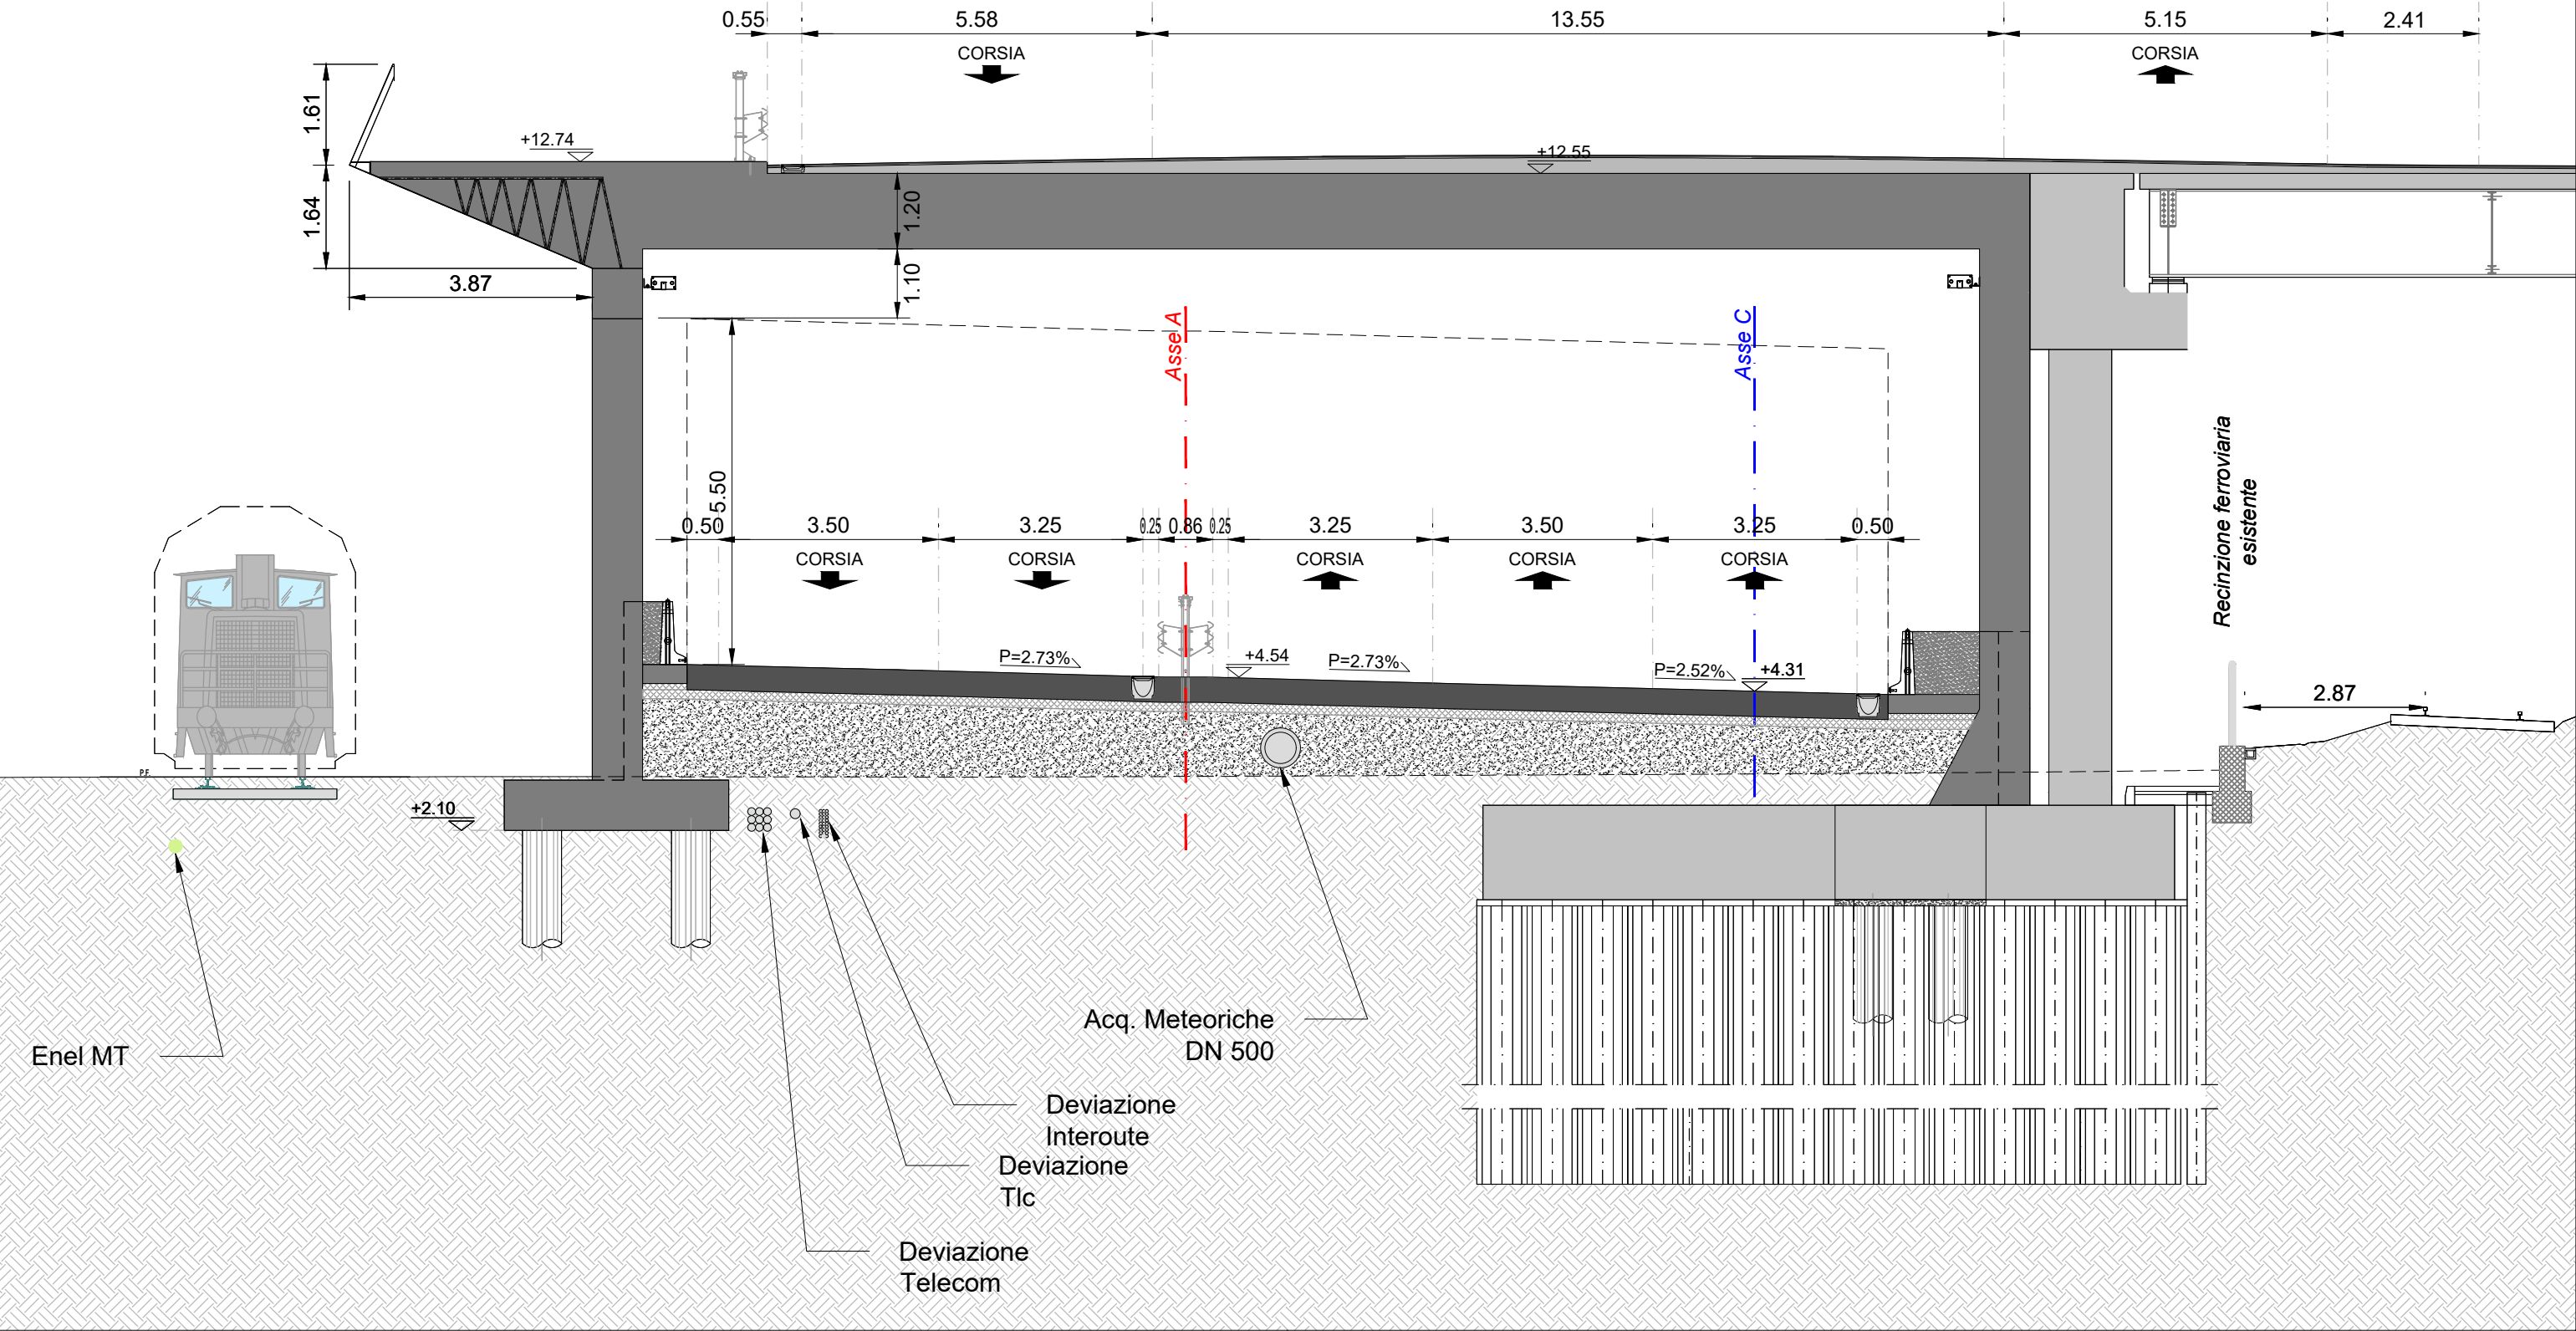


ASSE A - SEZ. 45' - PROGRESSIVA 0+444.29

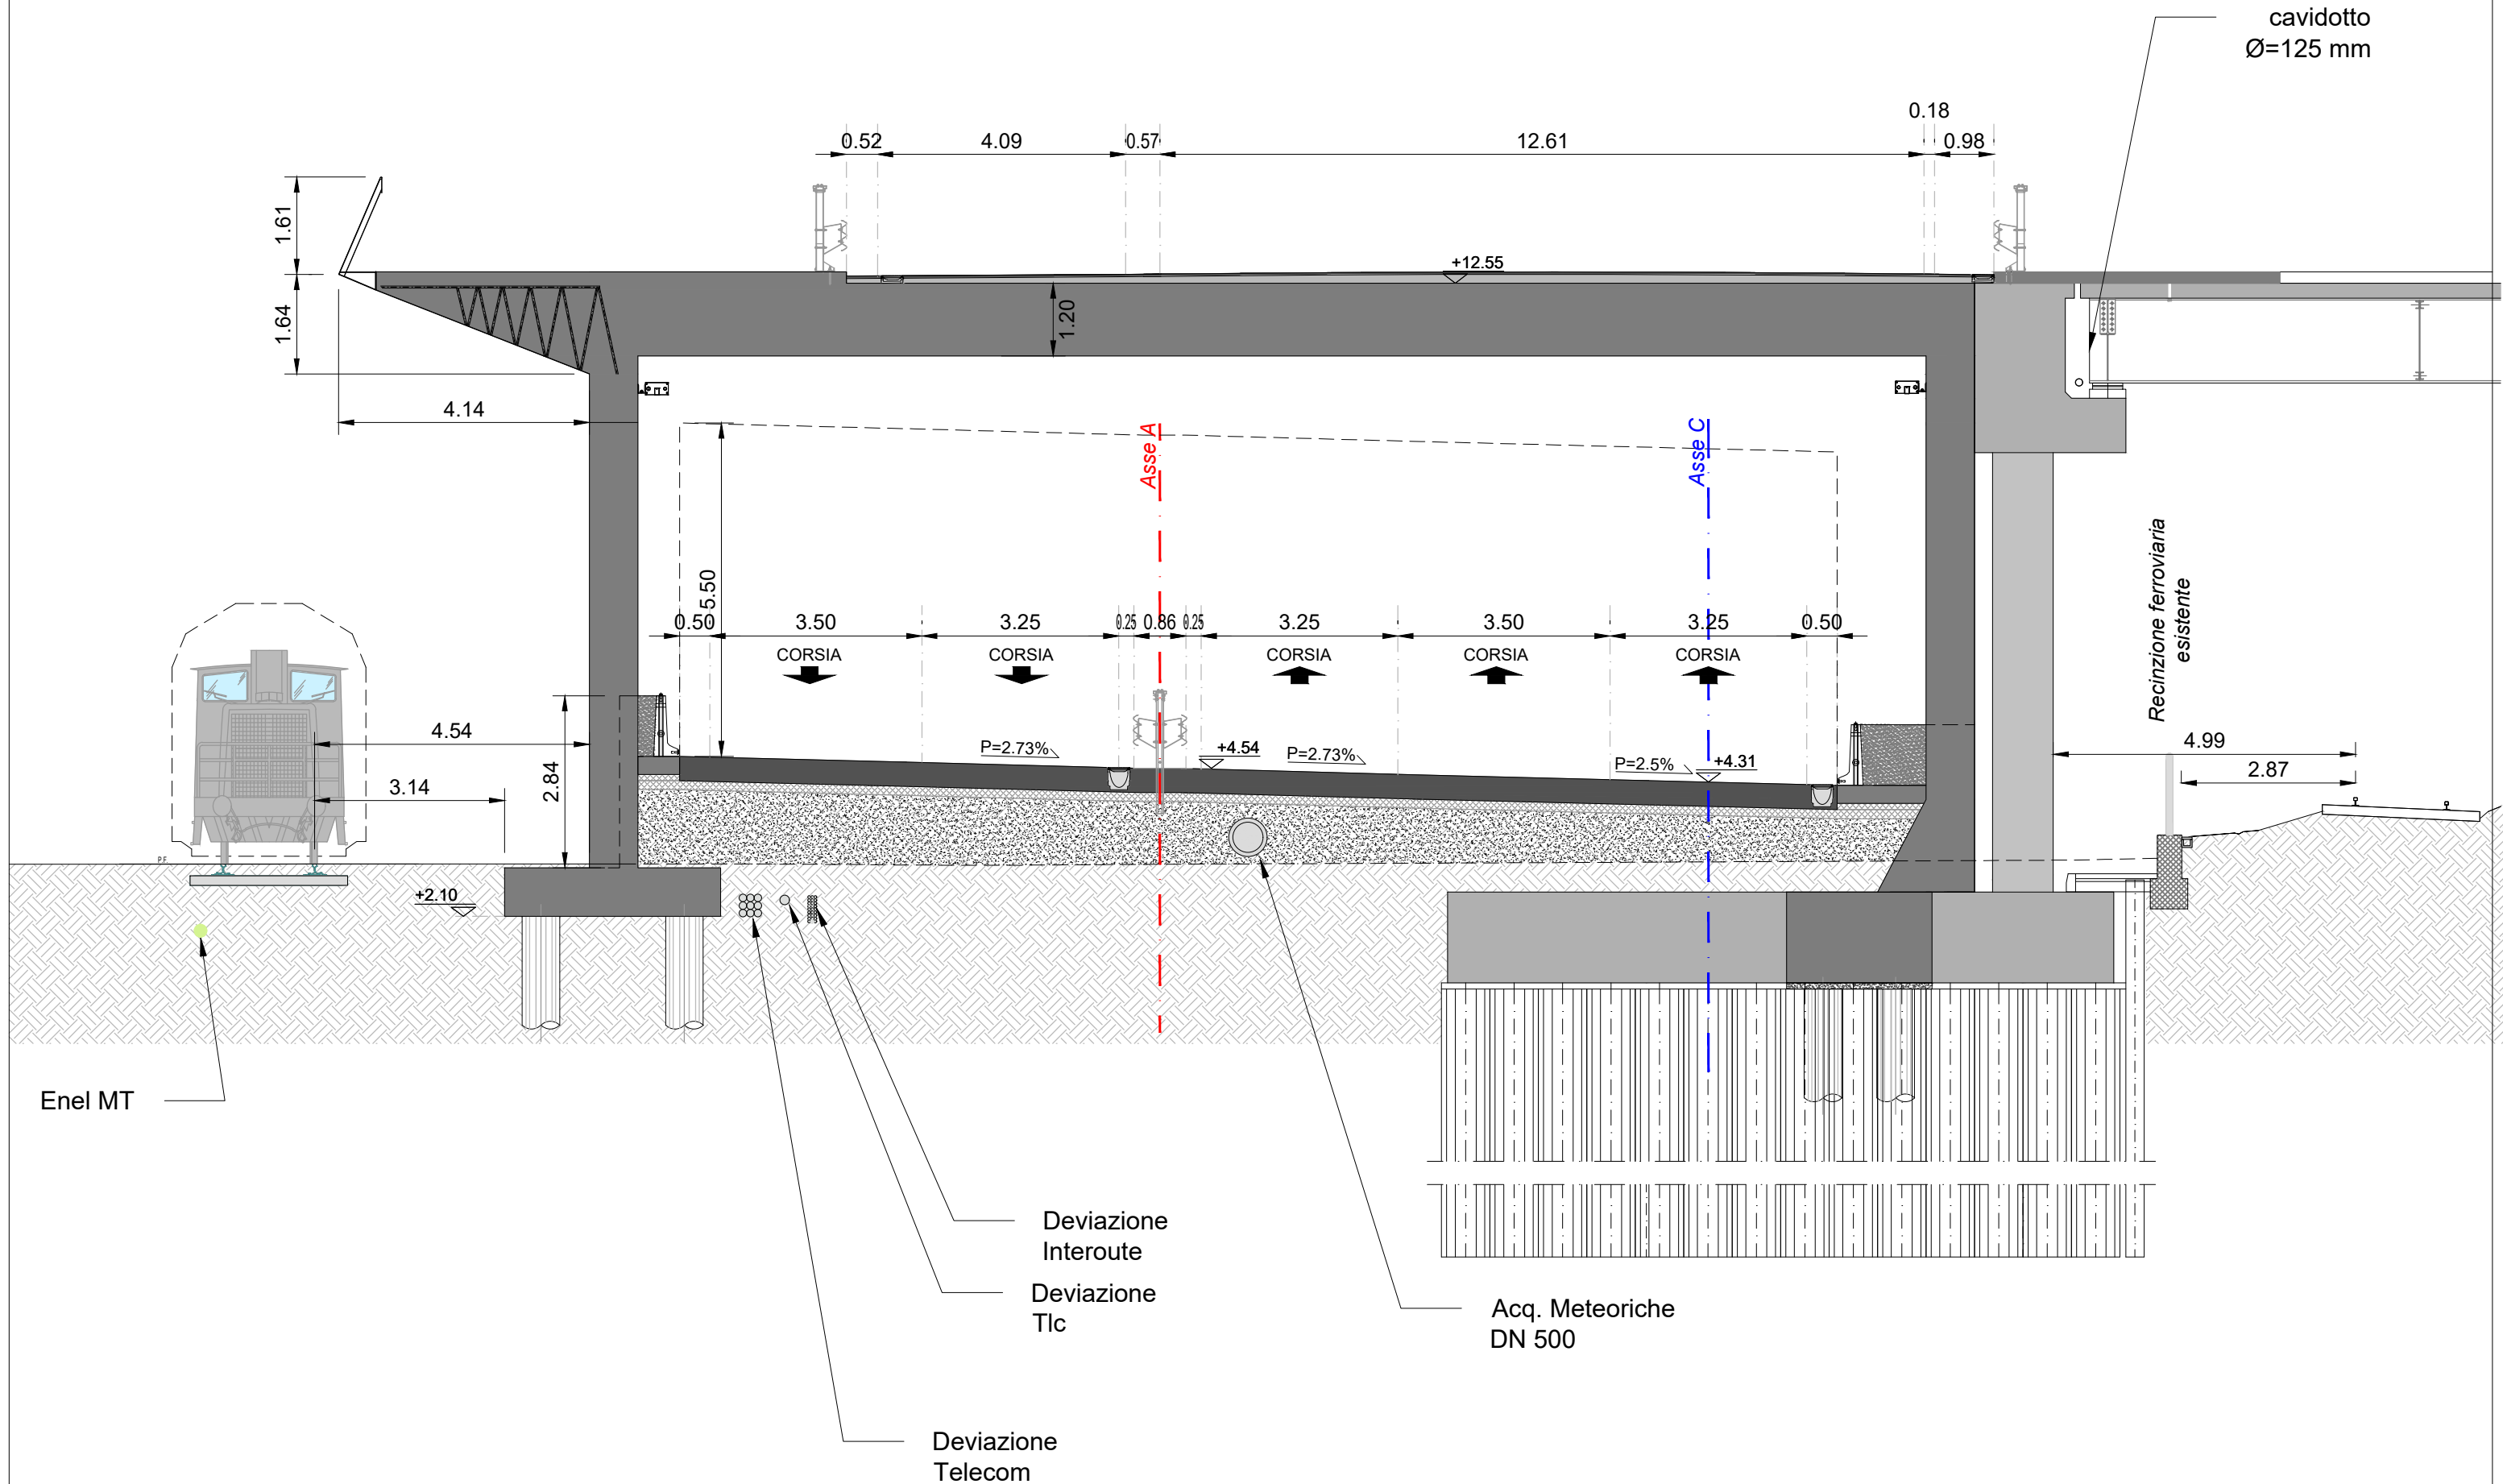


ASSE A - SEZ. 46 - PROGRESSIVA 0+450.00

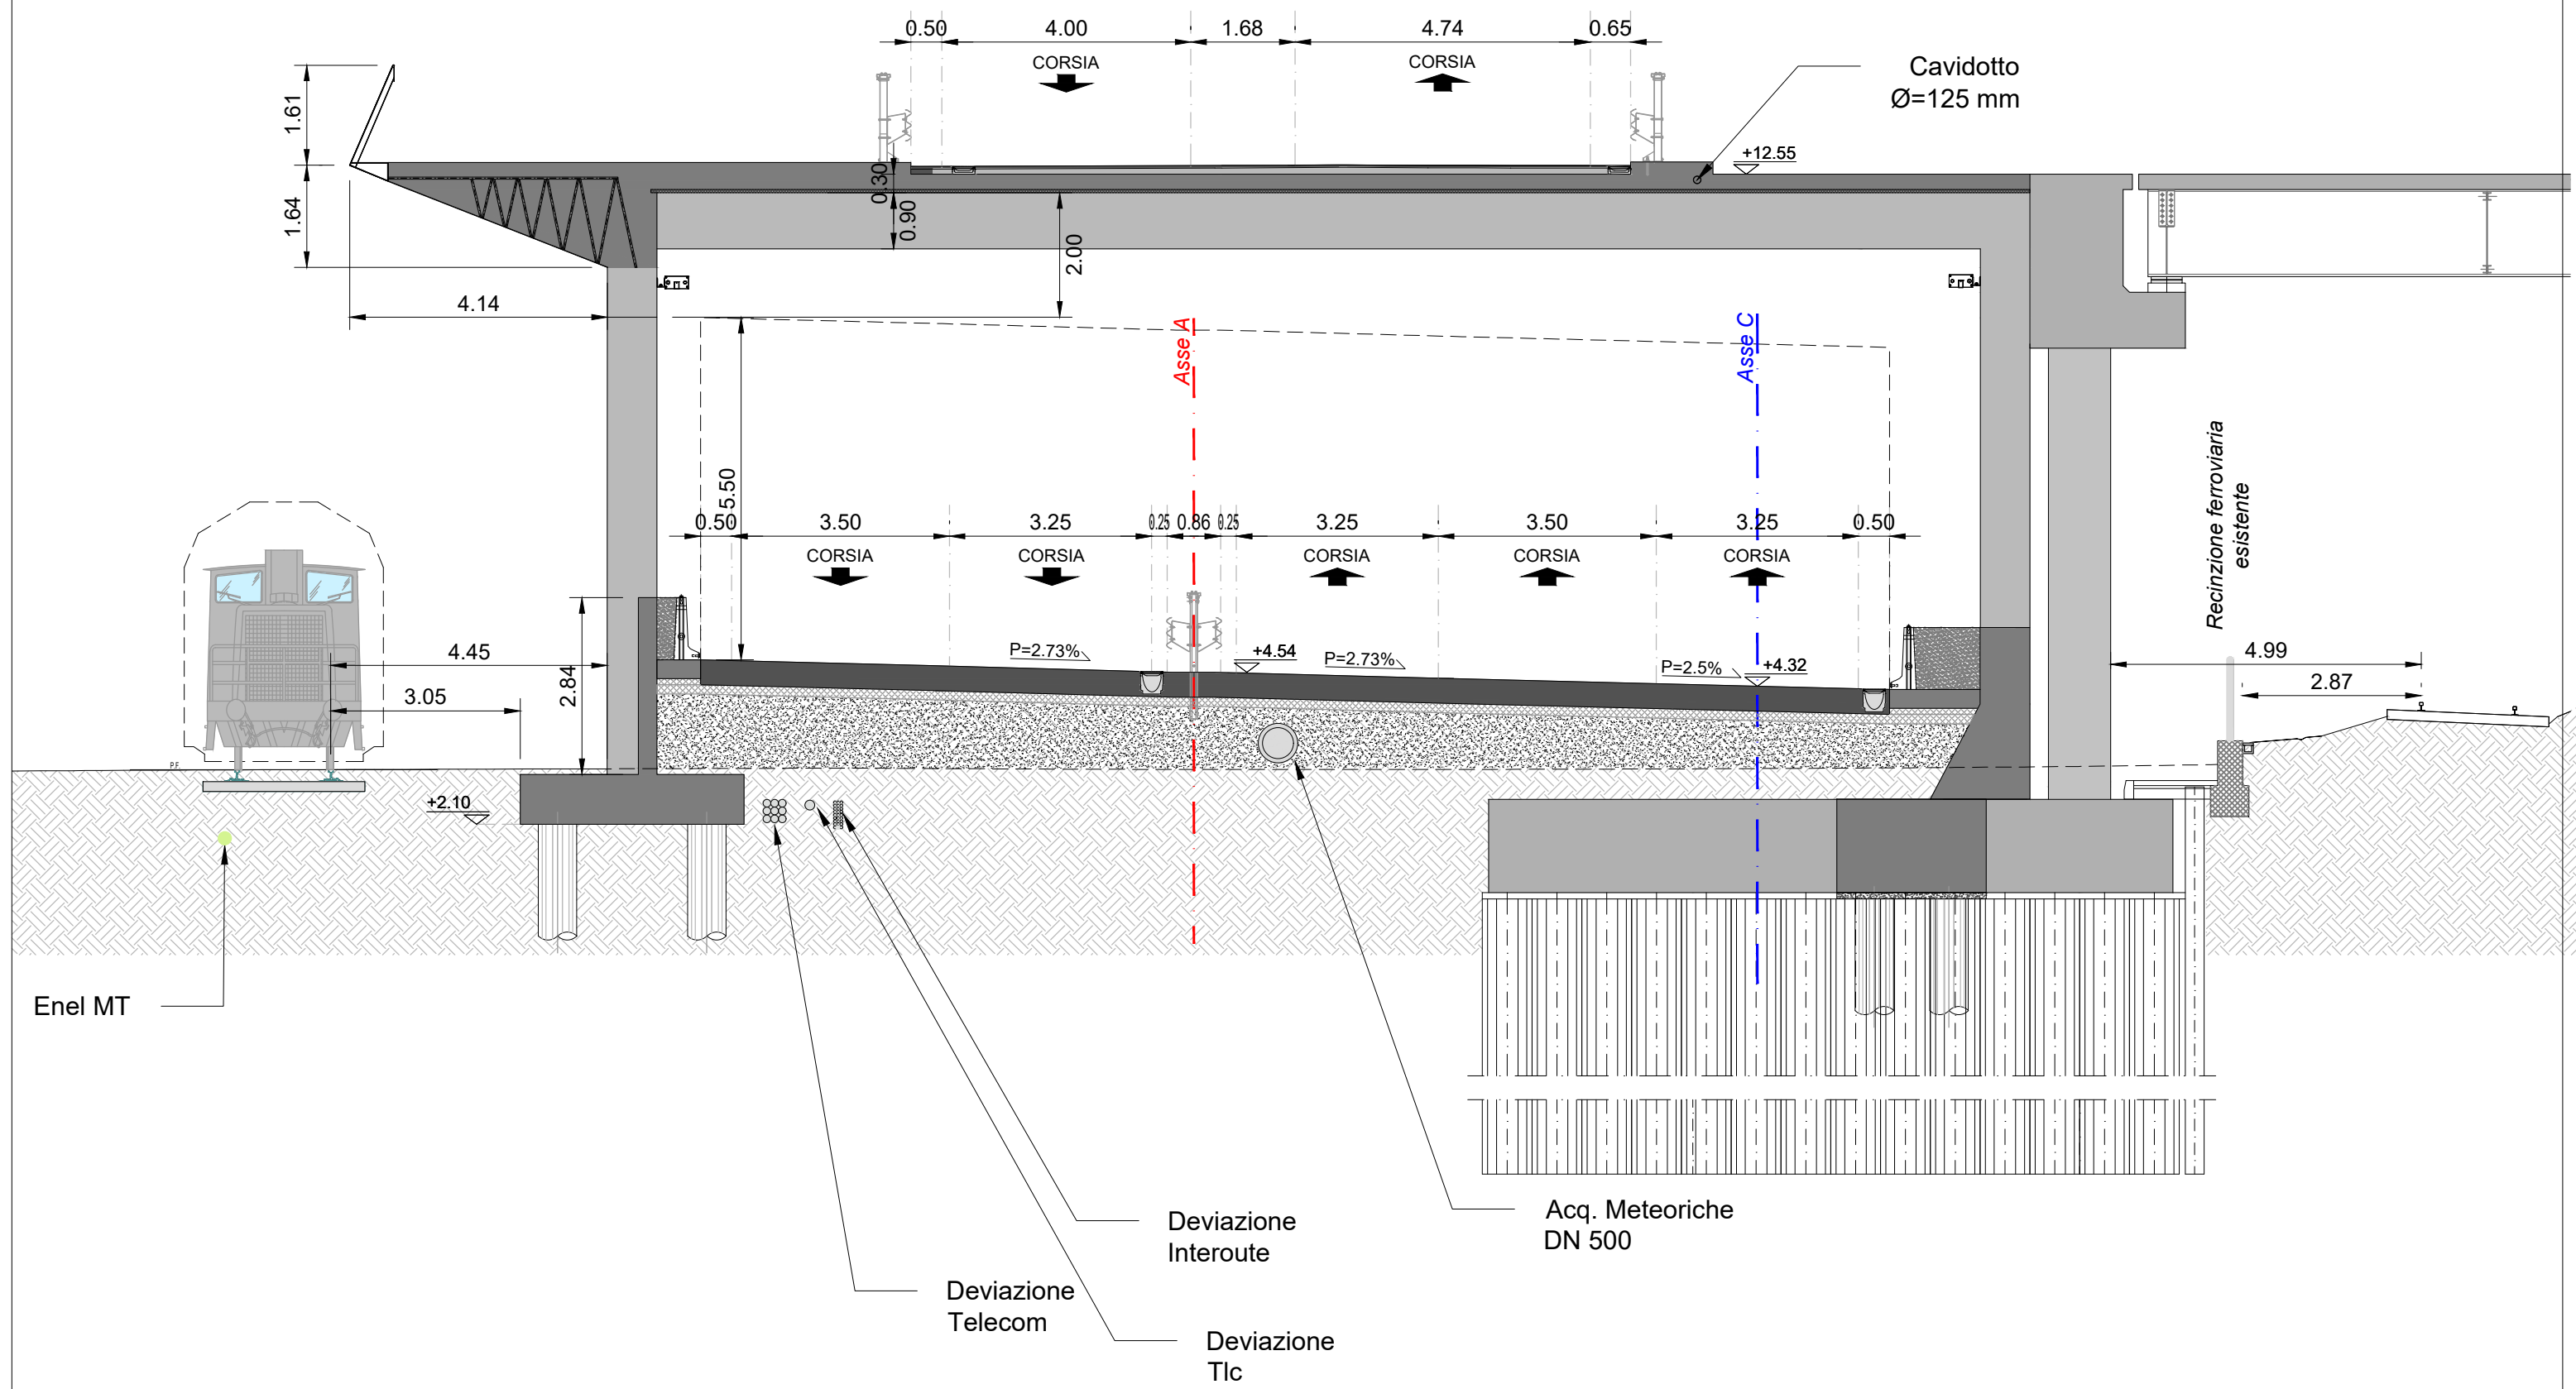


ASSE A - SEZ. 47 - PROGRESSIVA 0+460.00

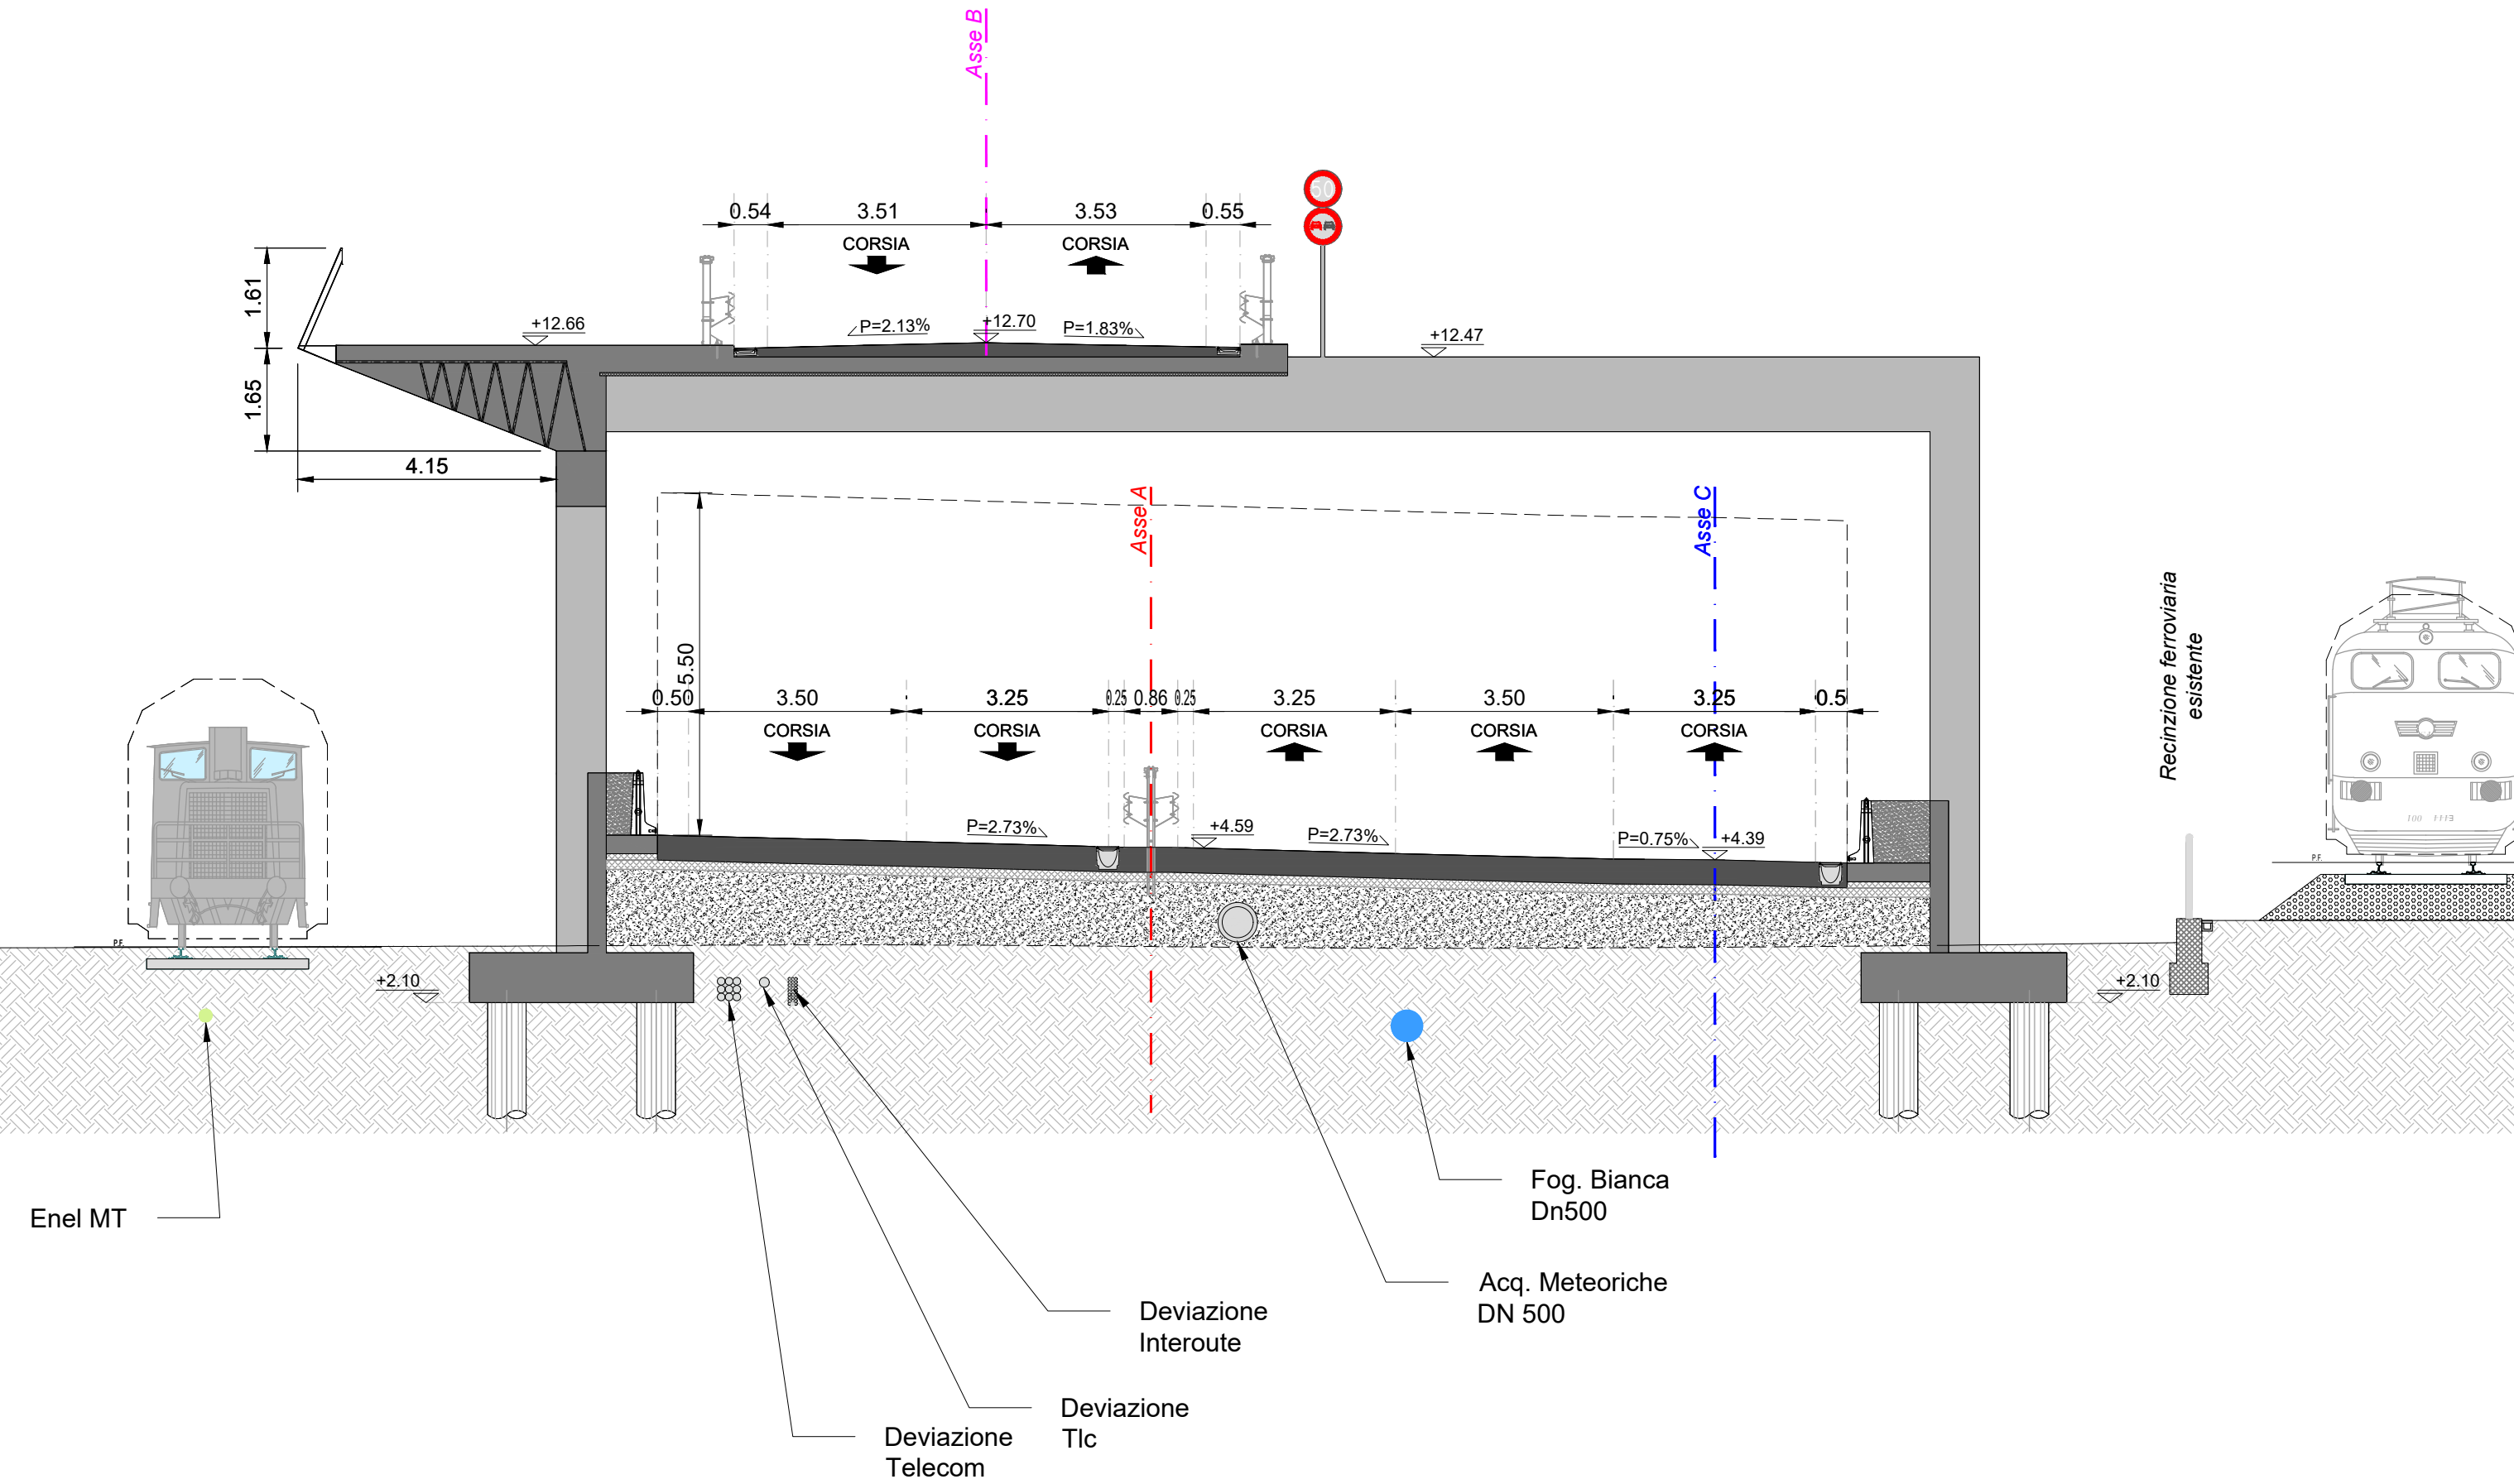


ASSE A - SEZ. 48 - PROGRESSIVA 0+470.00

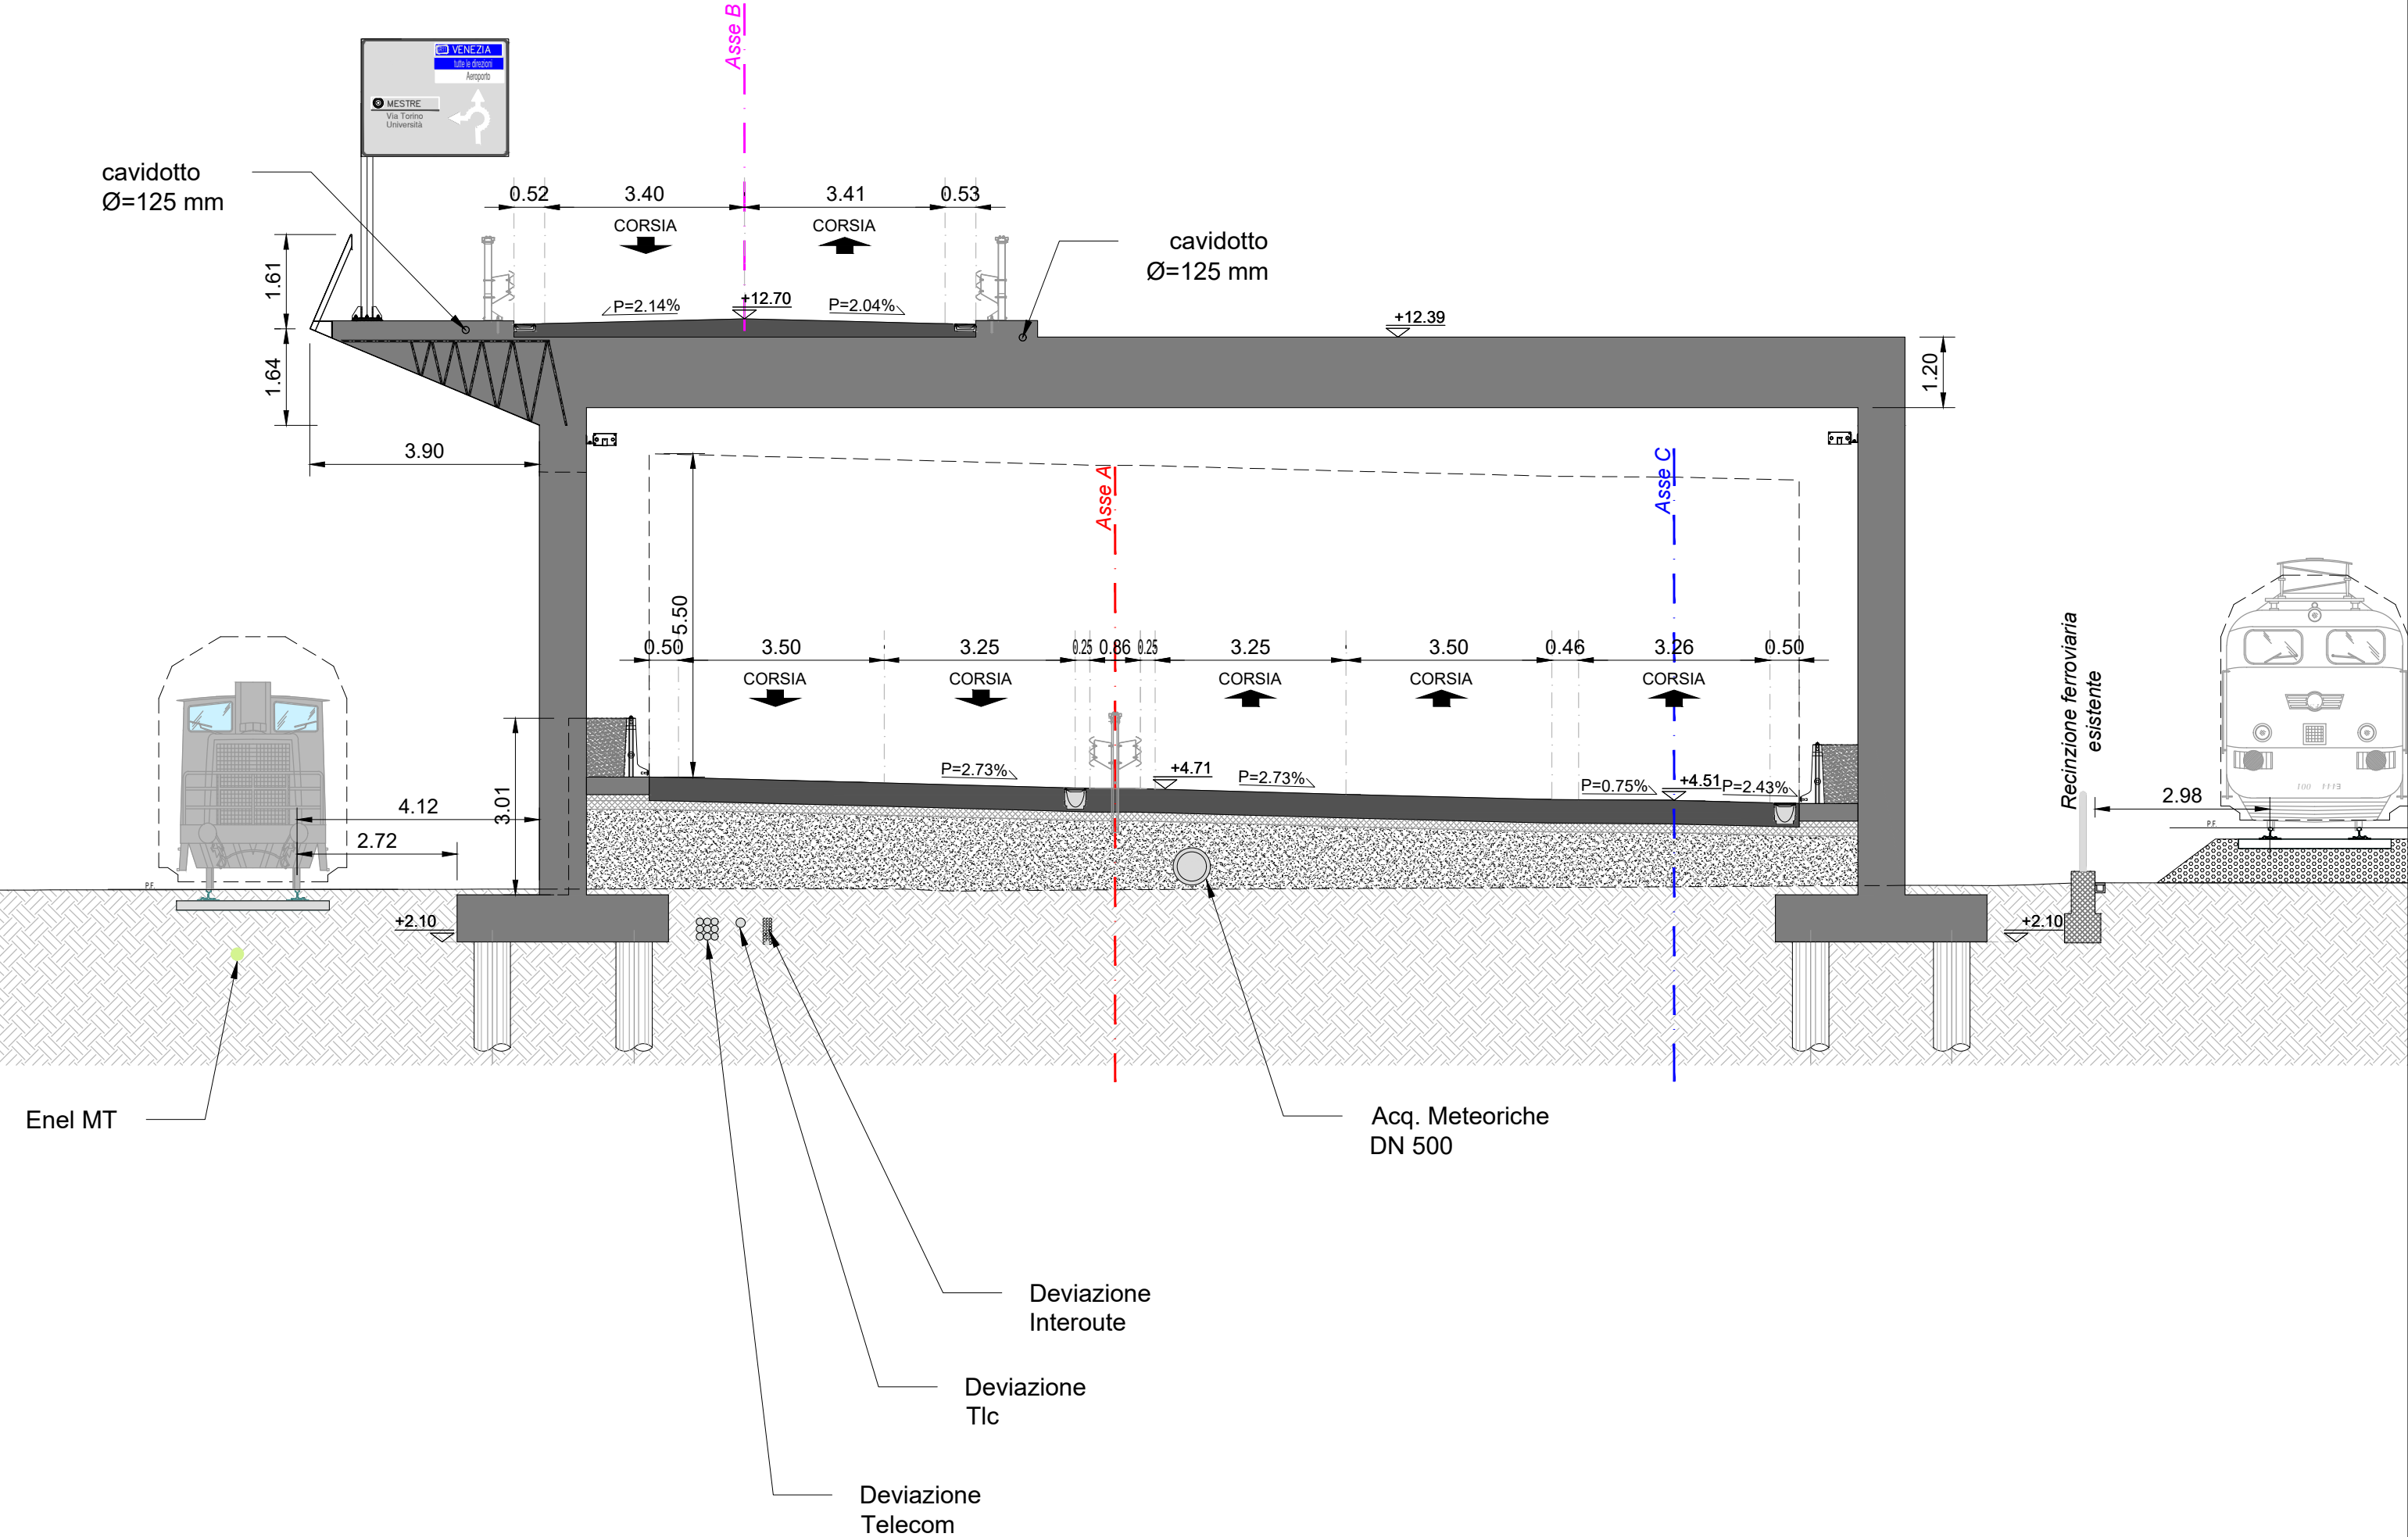


ASSE A - SEZ. 49 - PROGRESSIVA 0+480.00

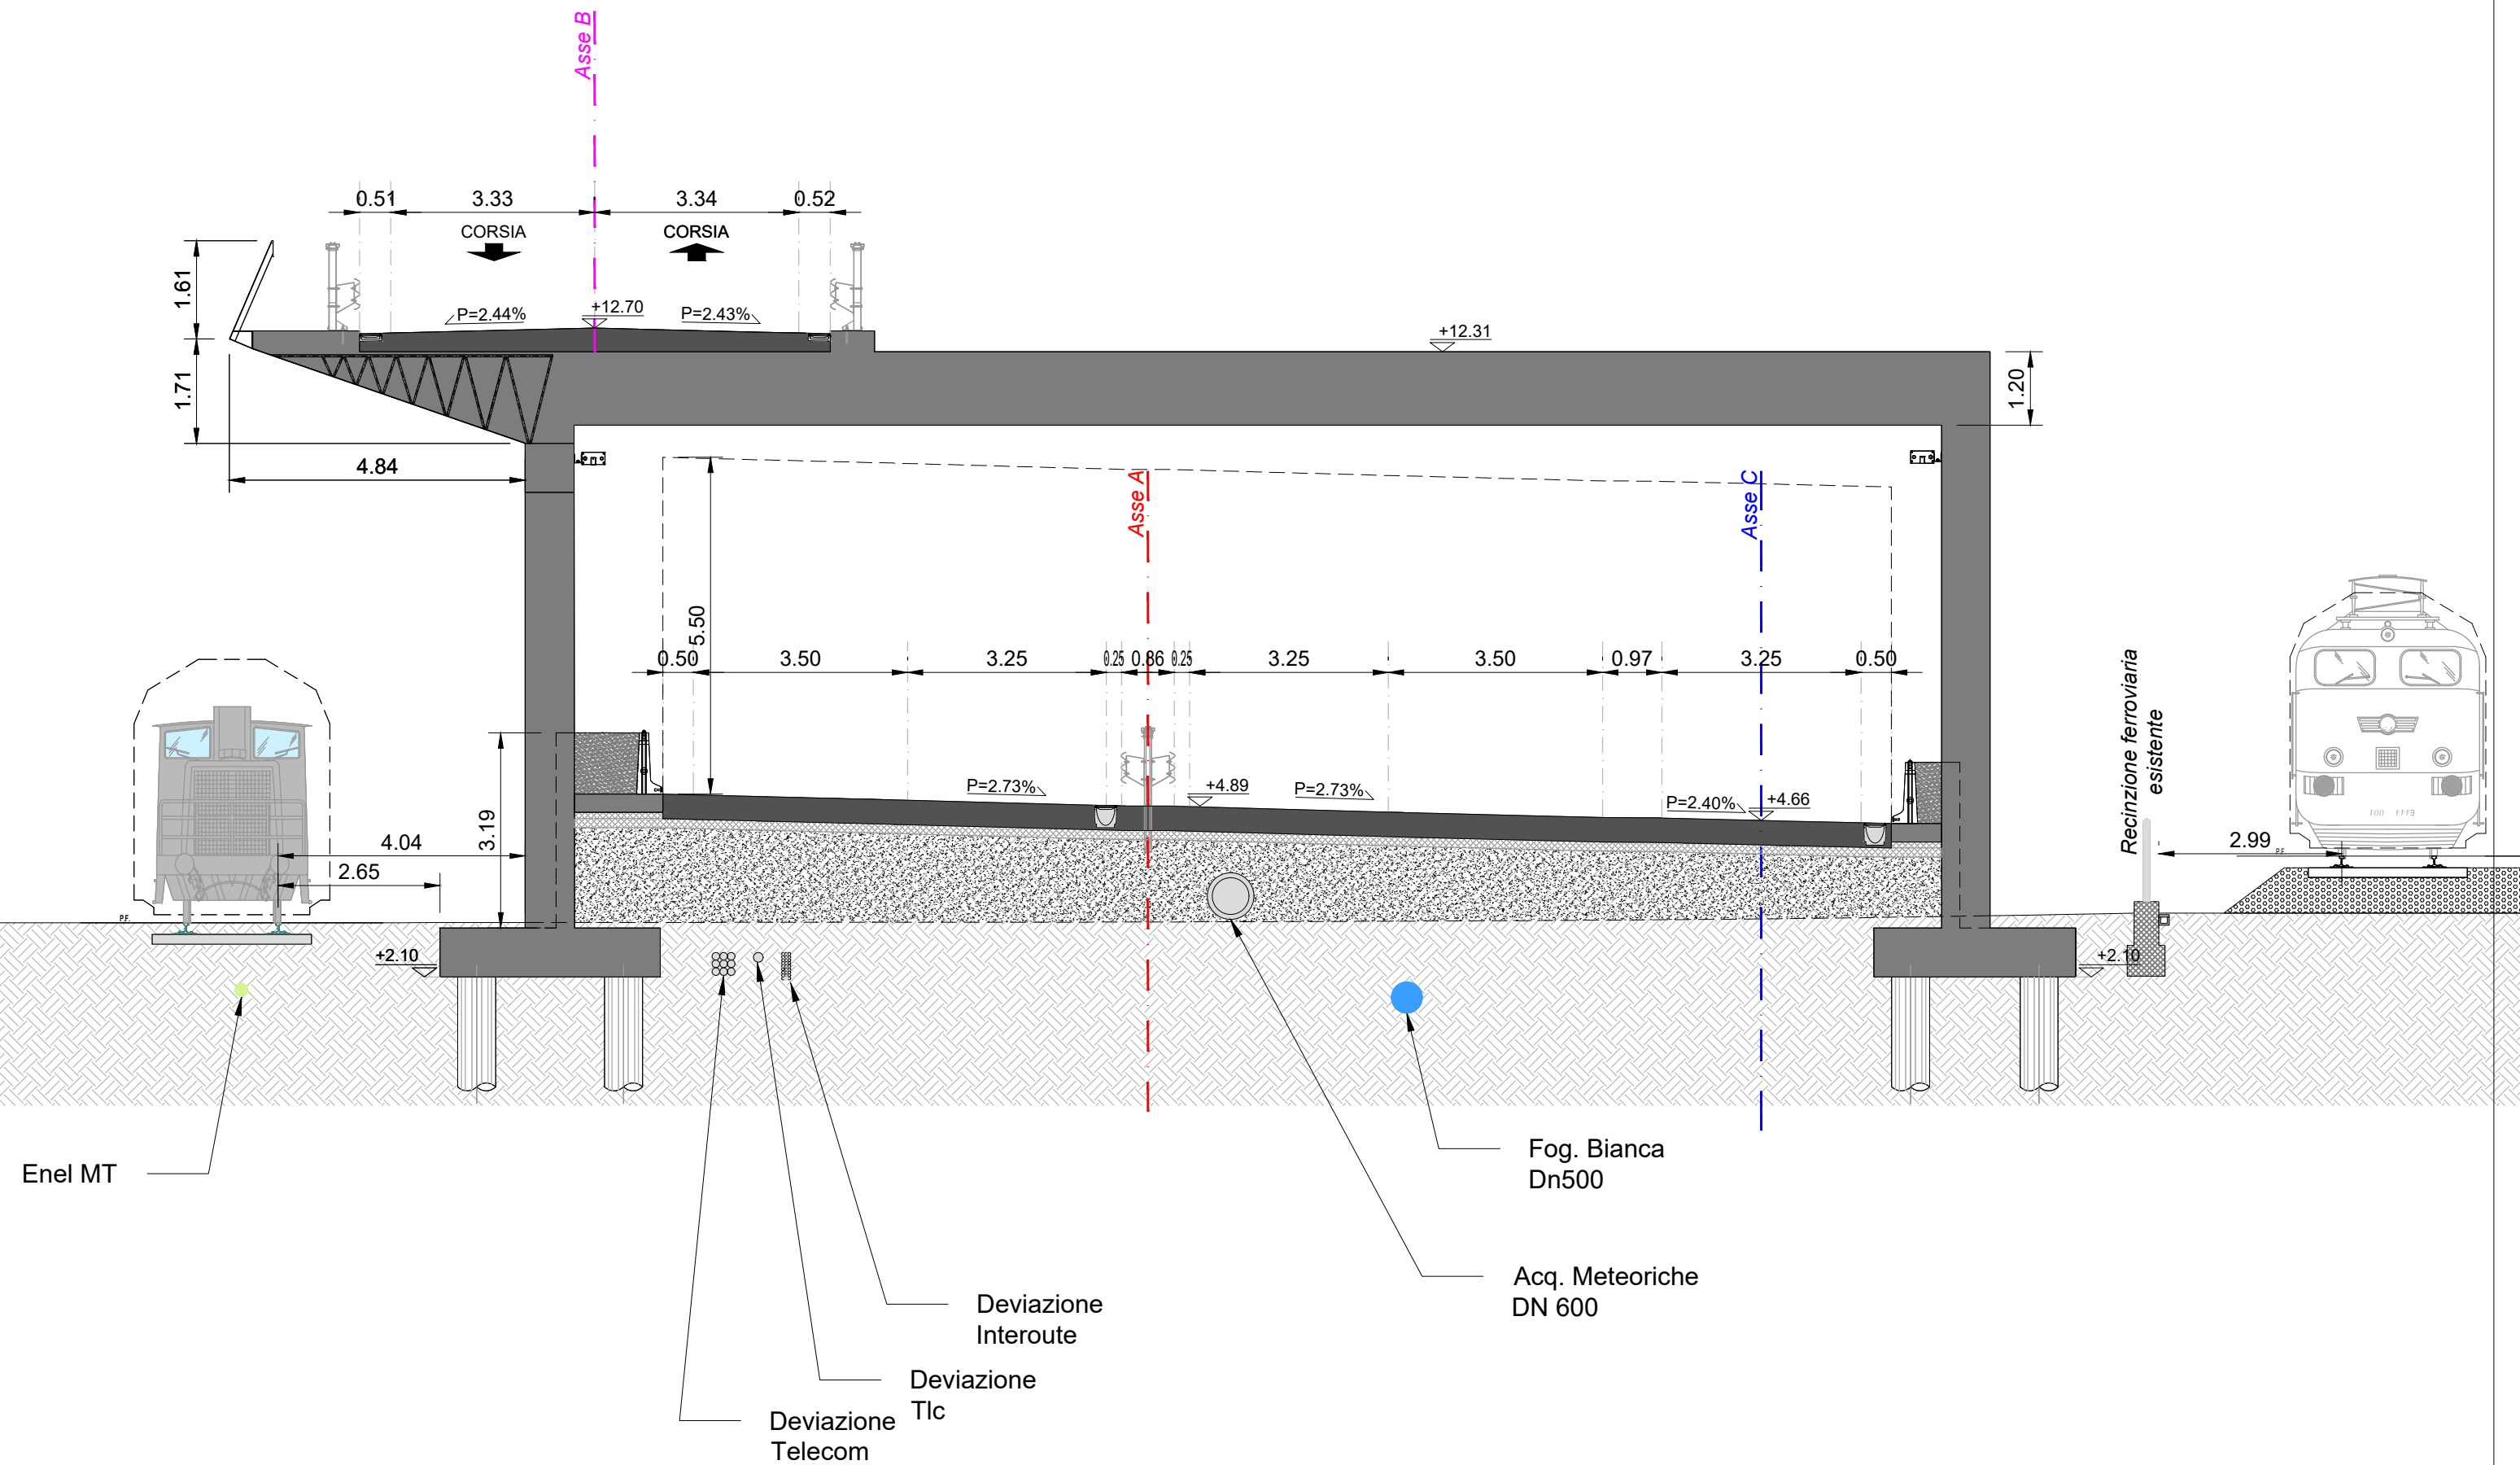


ASSE A - SEZ. 50 - PROGRESSIVA 0+490.00

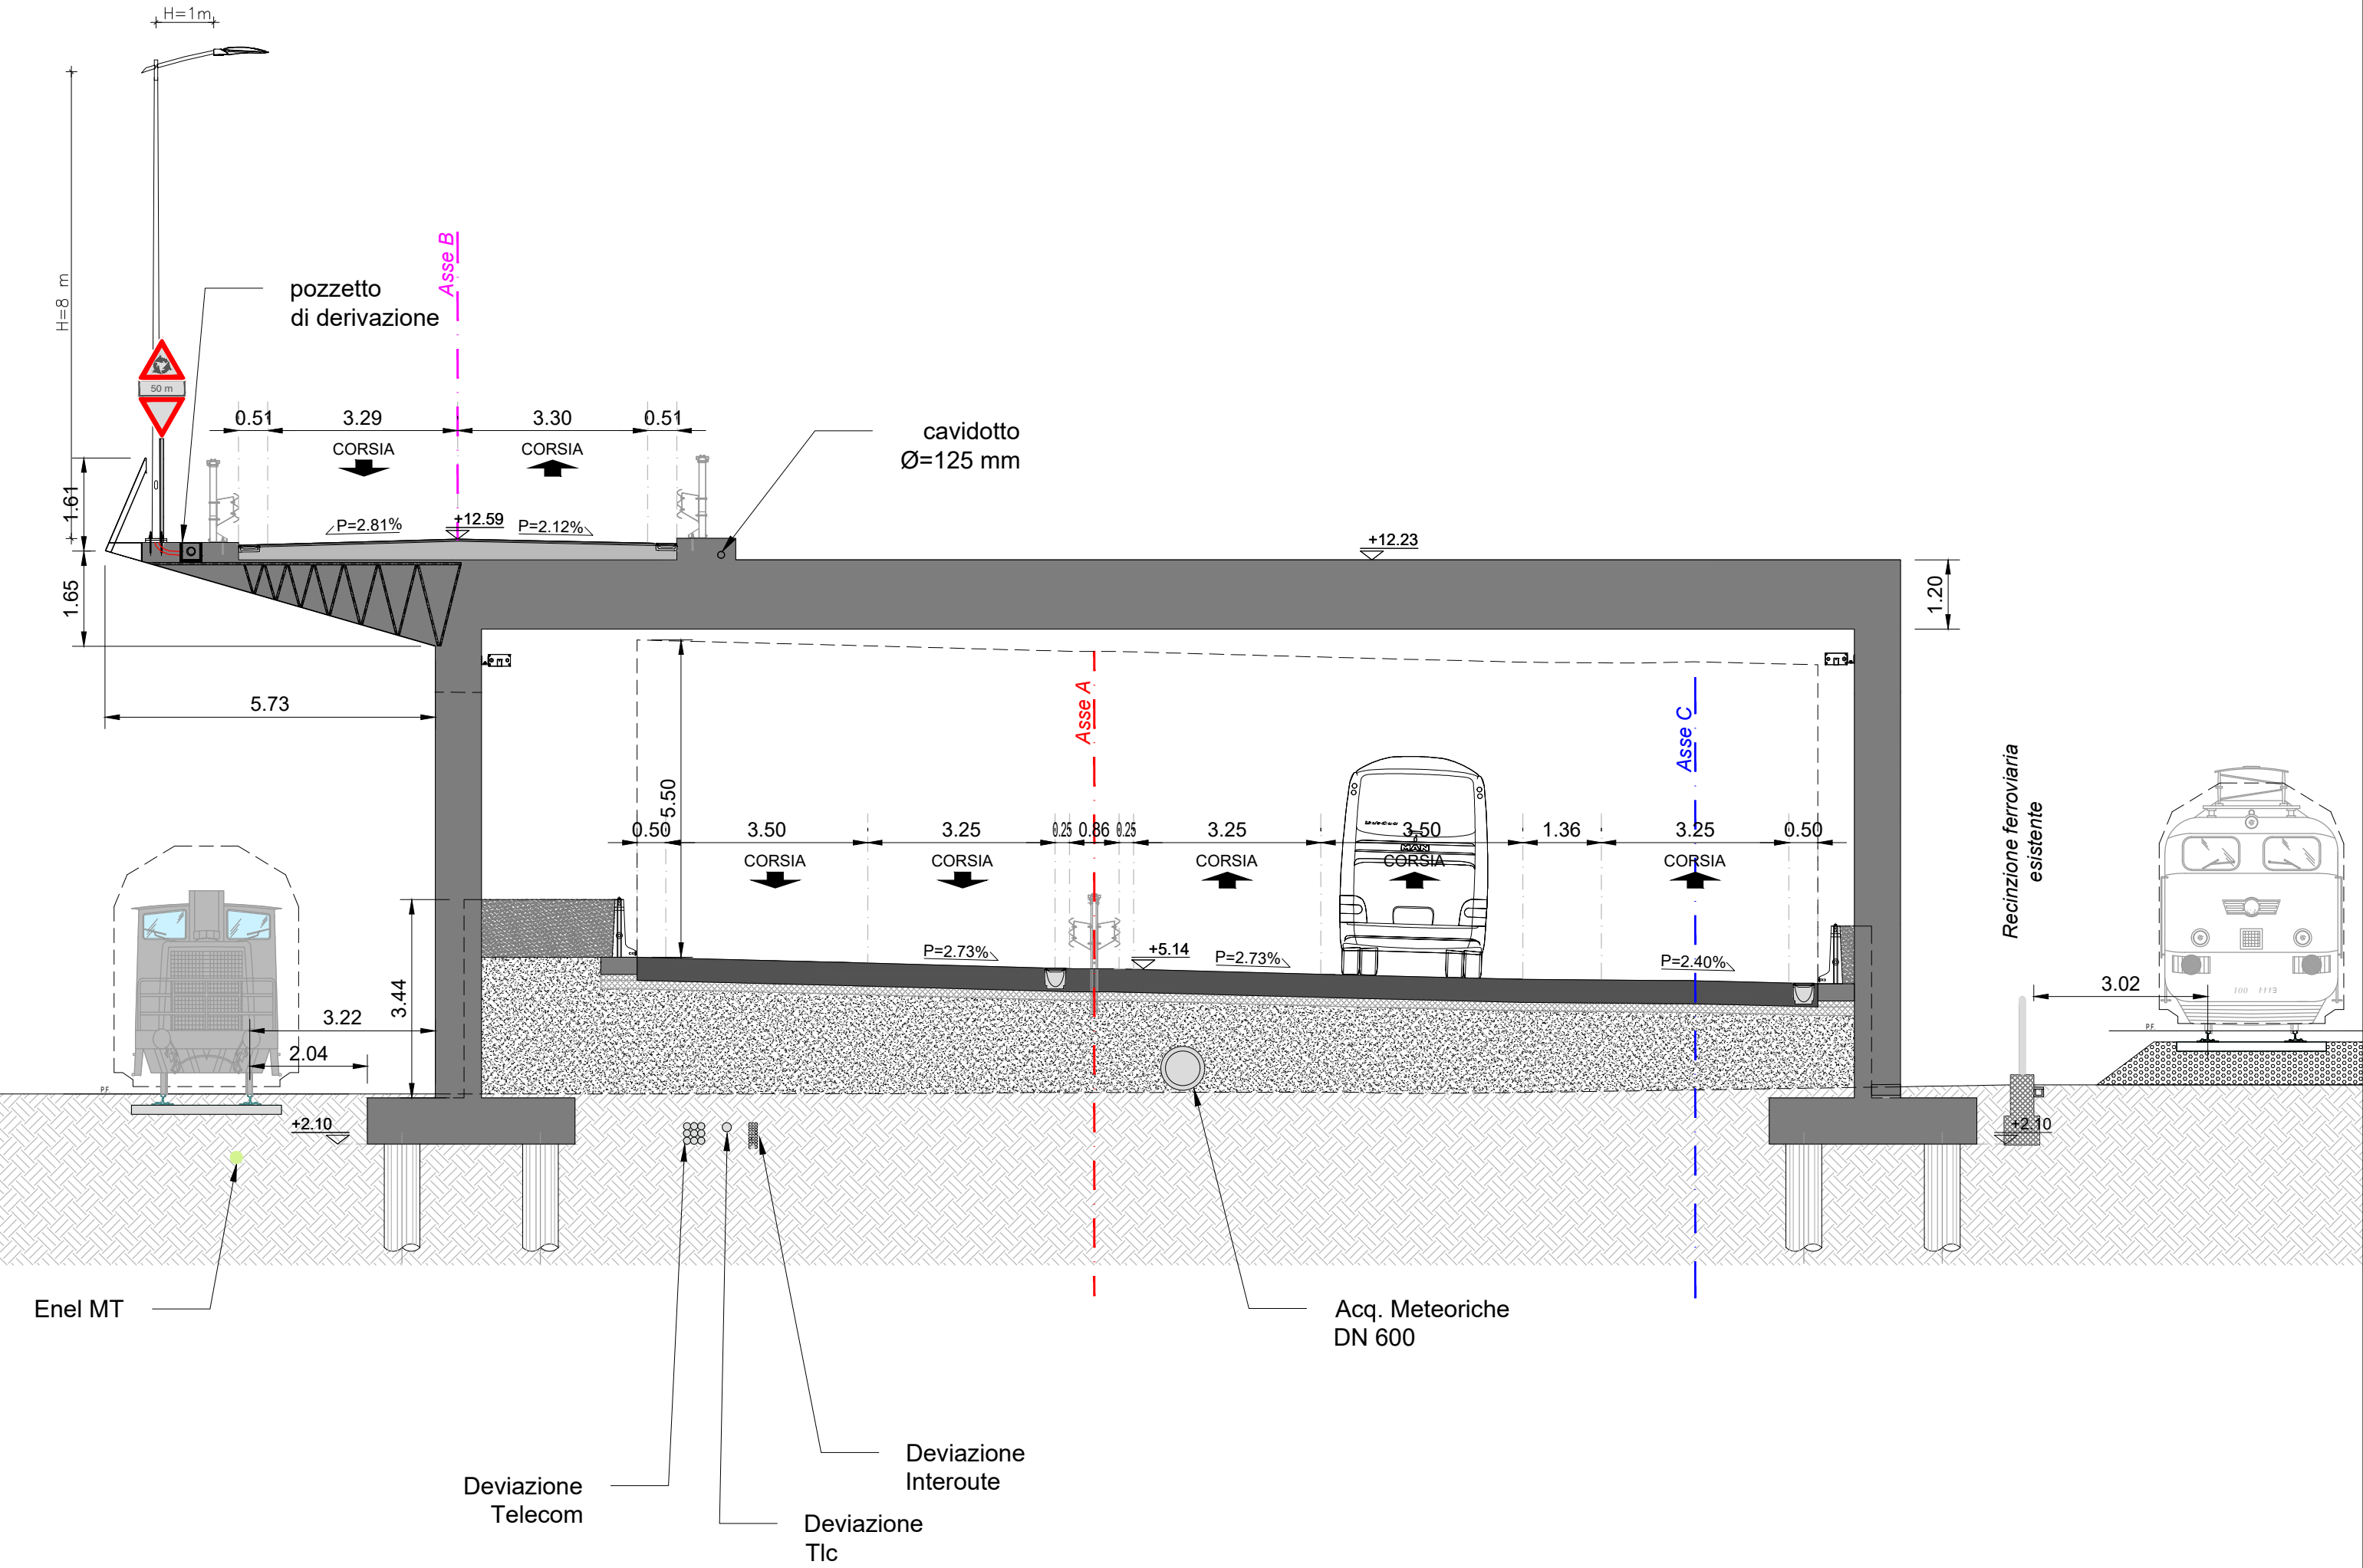


ASSE A - SEZ. 50' - PROGRESSIVA 0+496.50

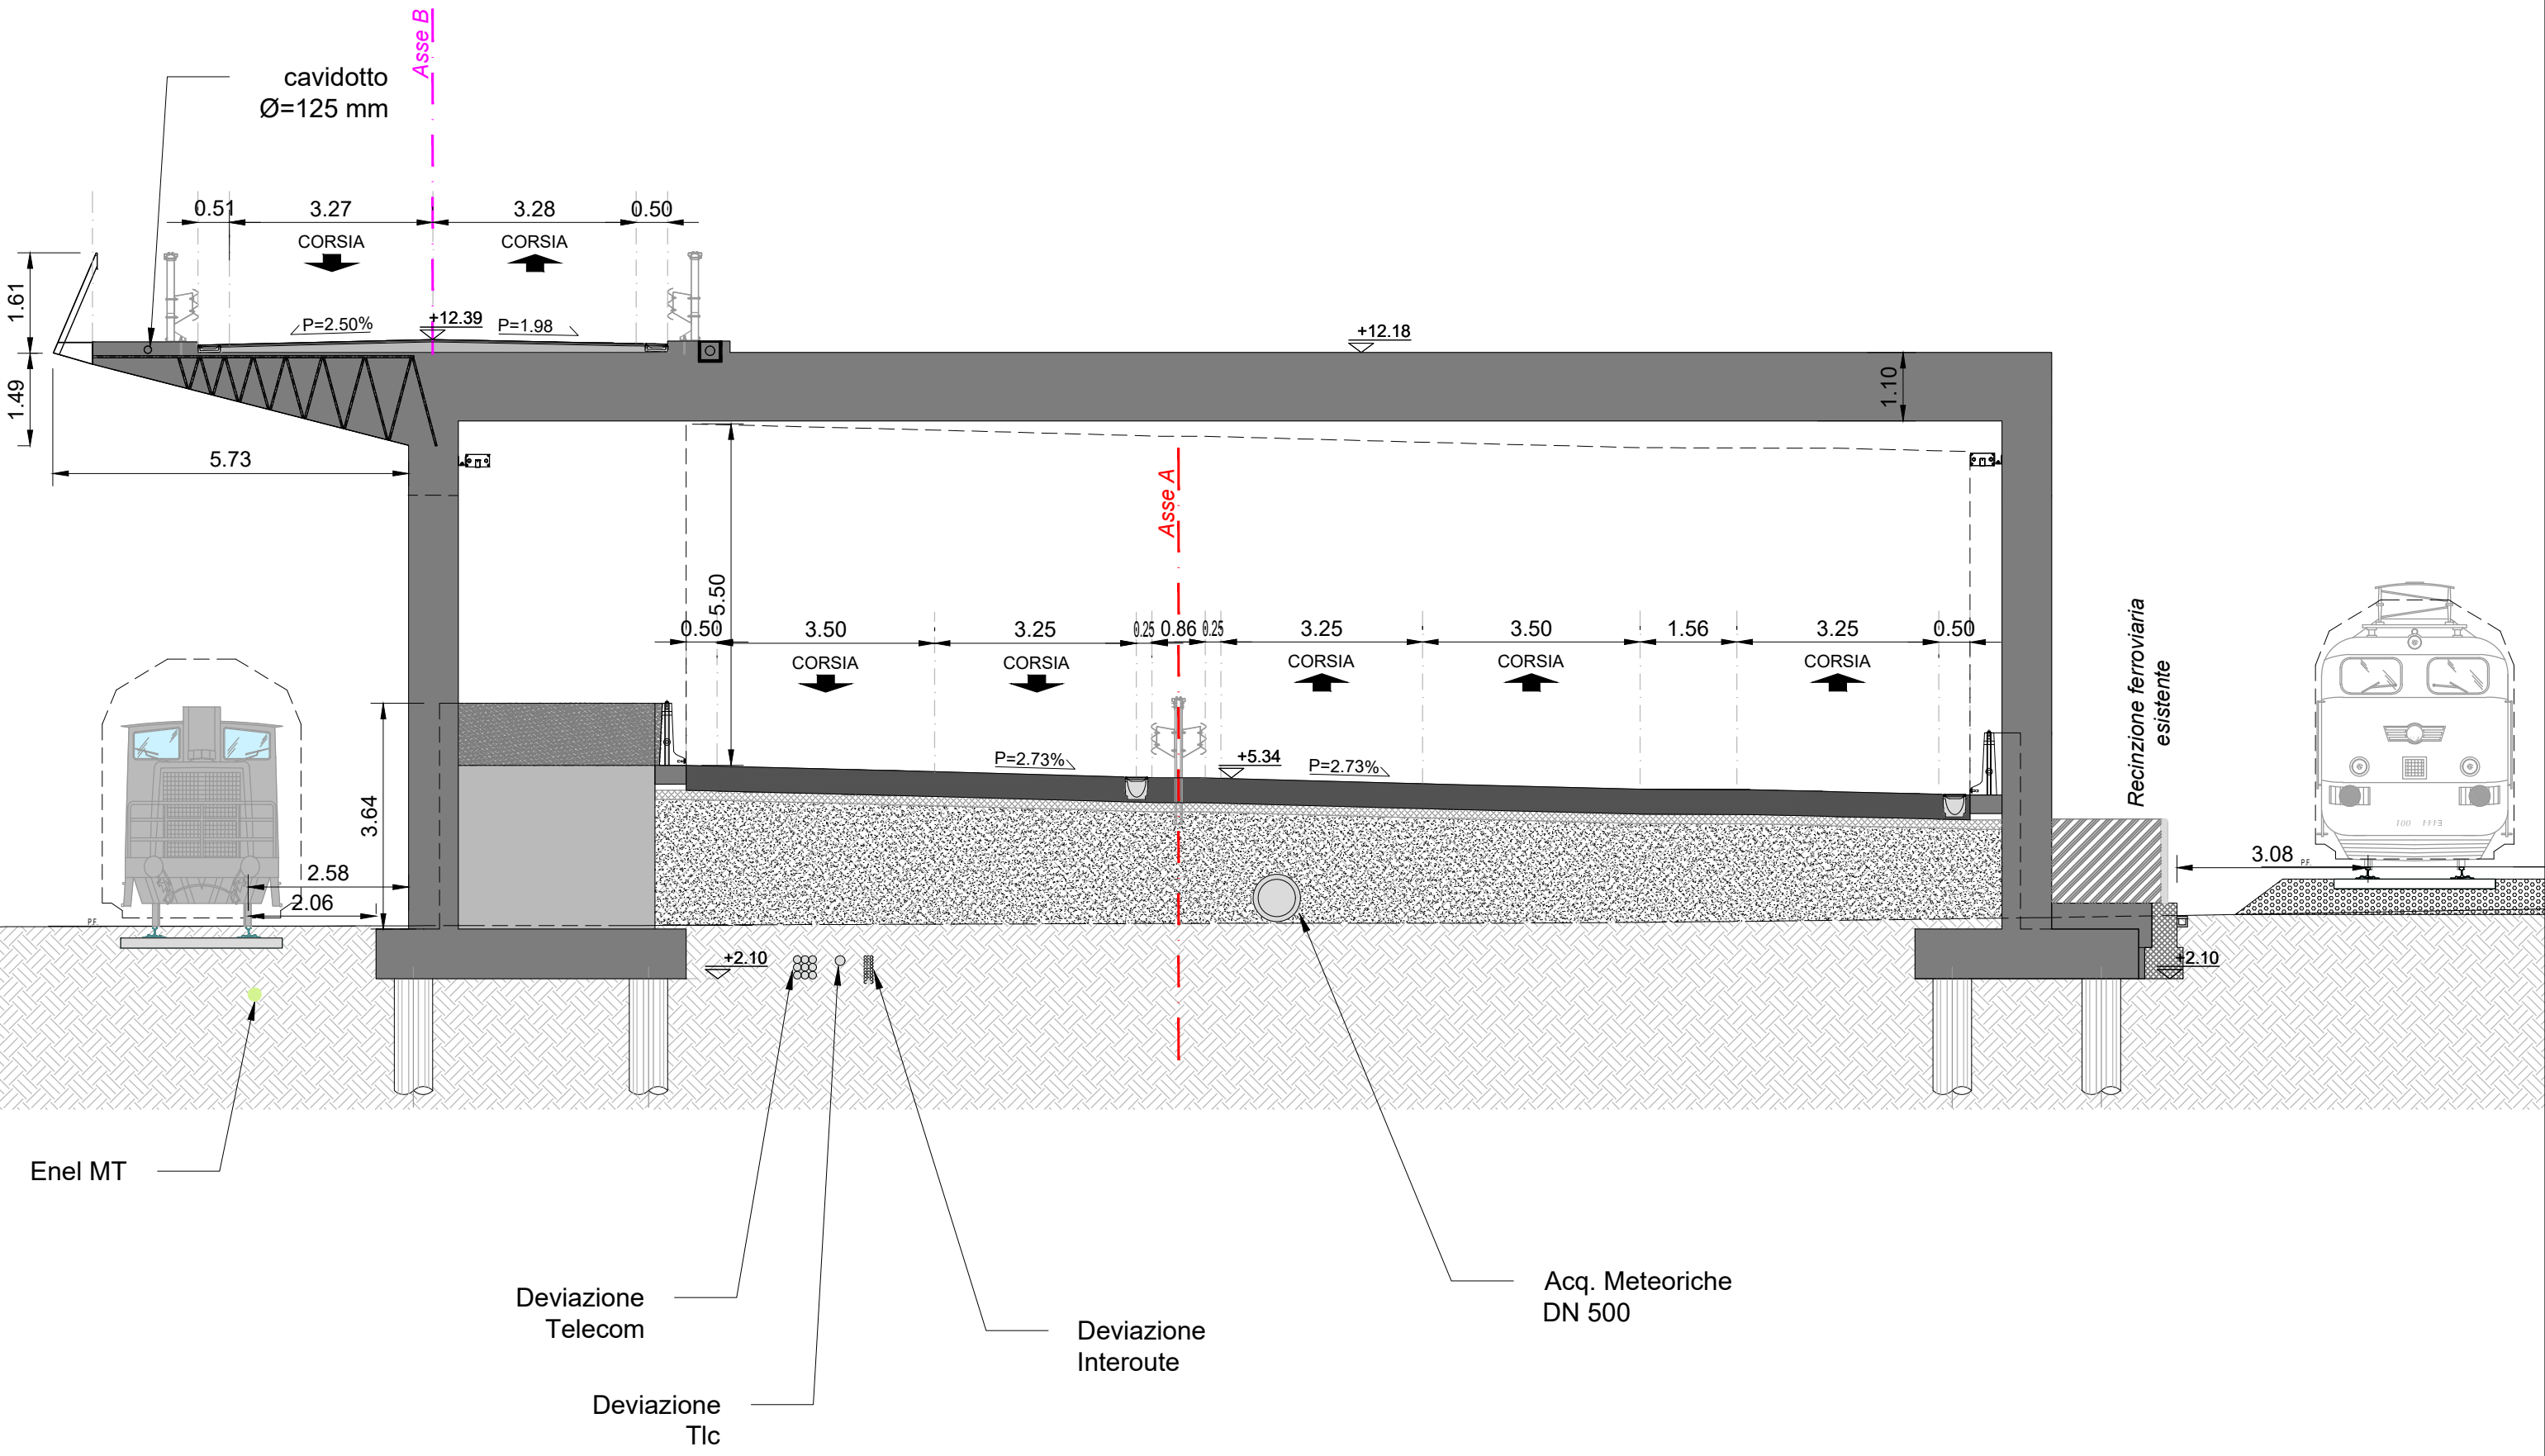


ASSE A - SEZ. 51 - PROGRESSIVA 0+500.00

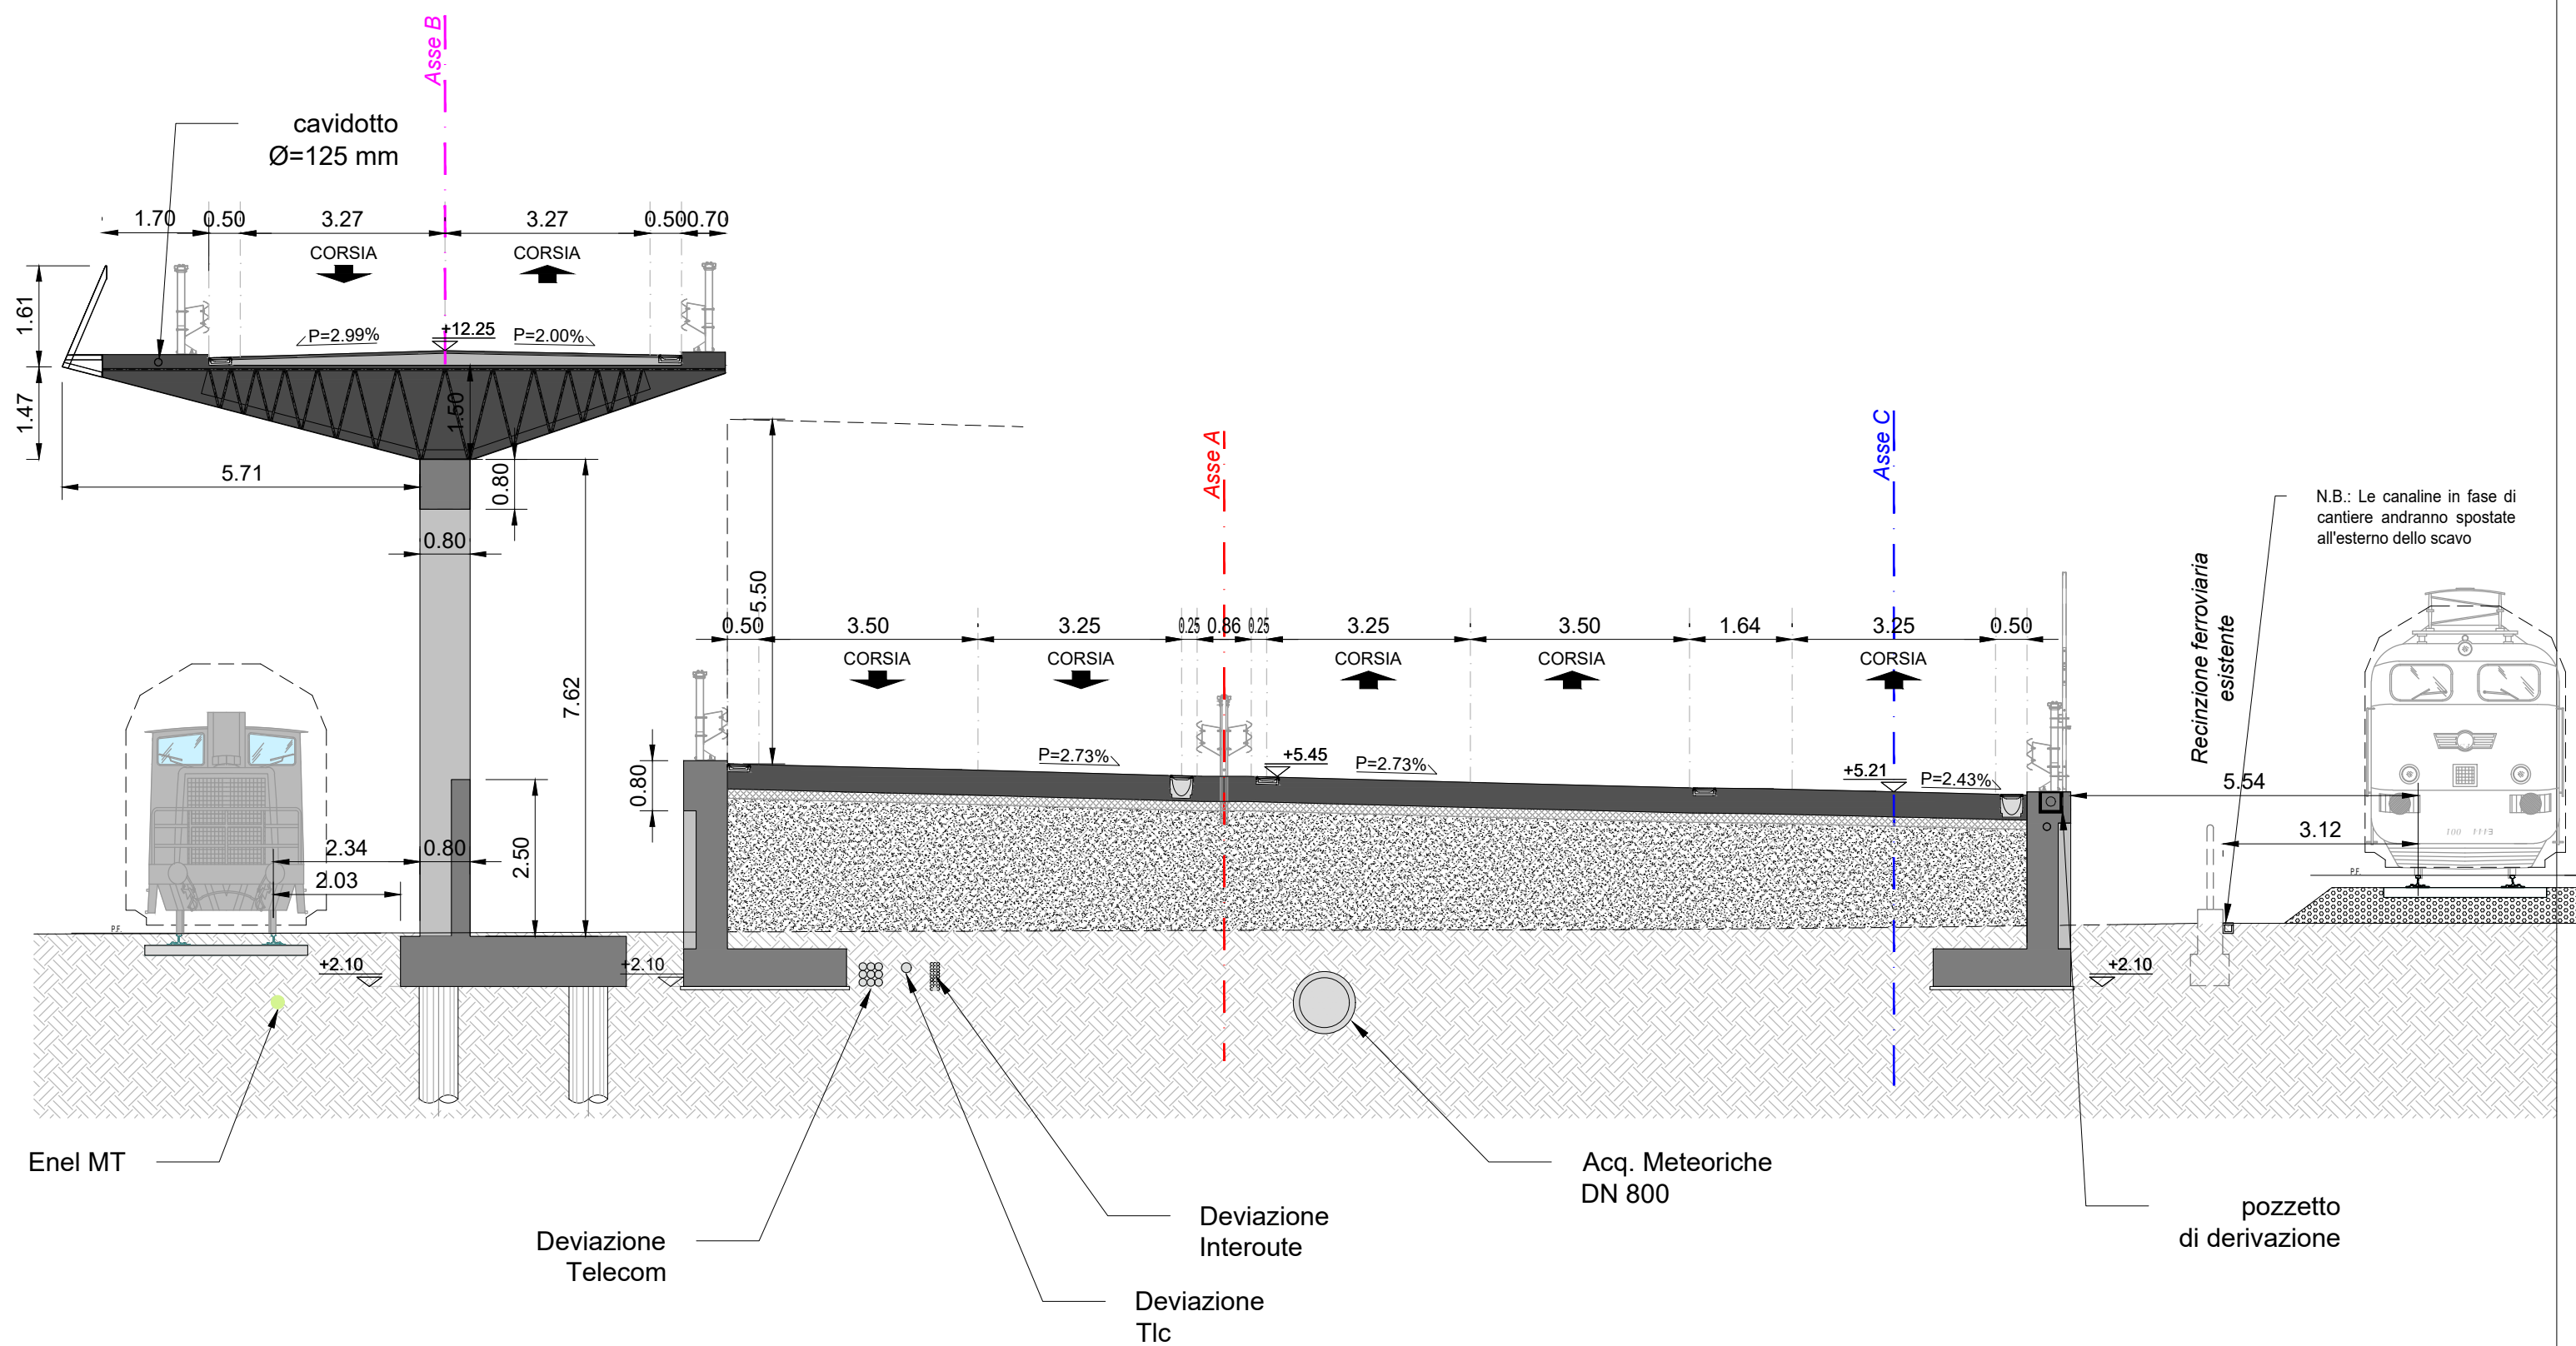


ASSE A - SEZ. 51' - PROGRESSIVA 0+504.46

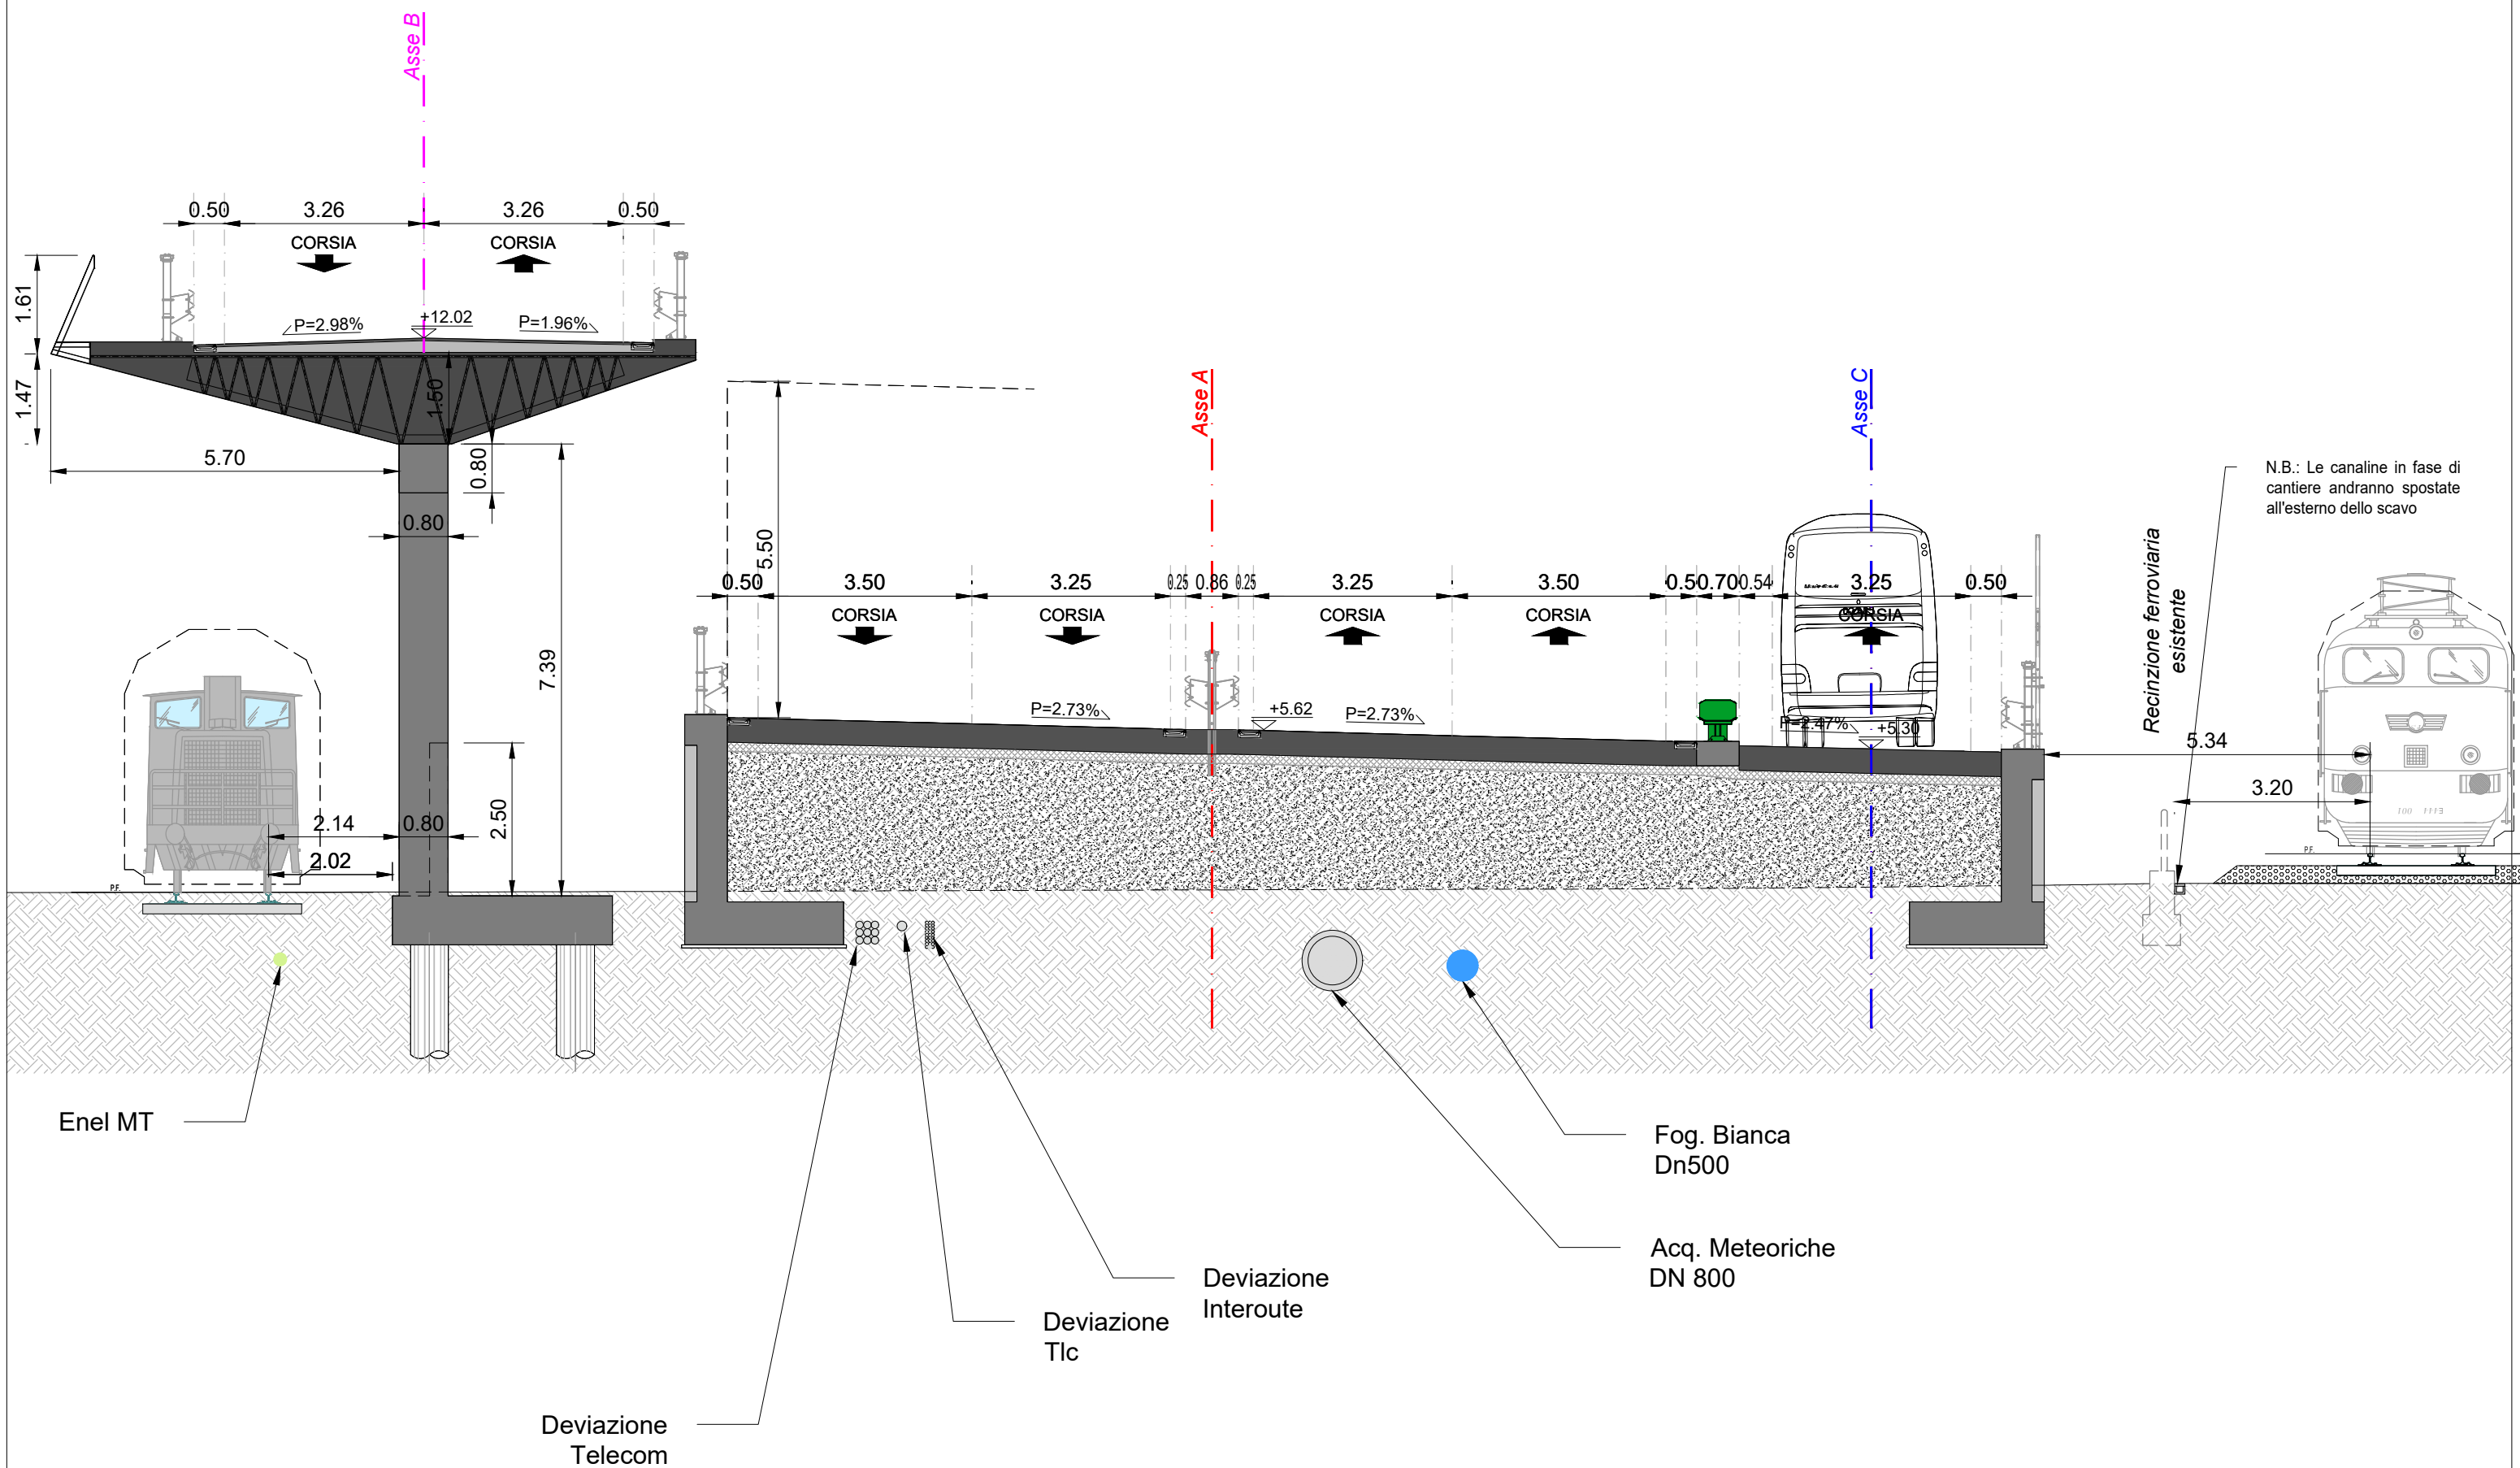


ASSE A - SEZ. 51" - PROGRESSIVA 0+507.74

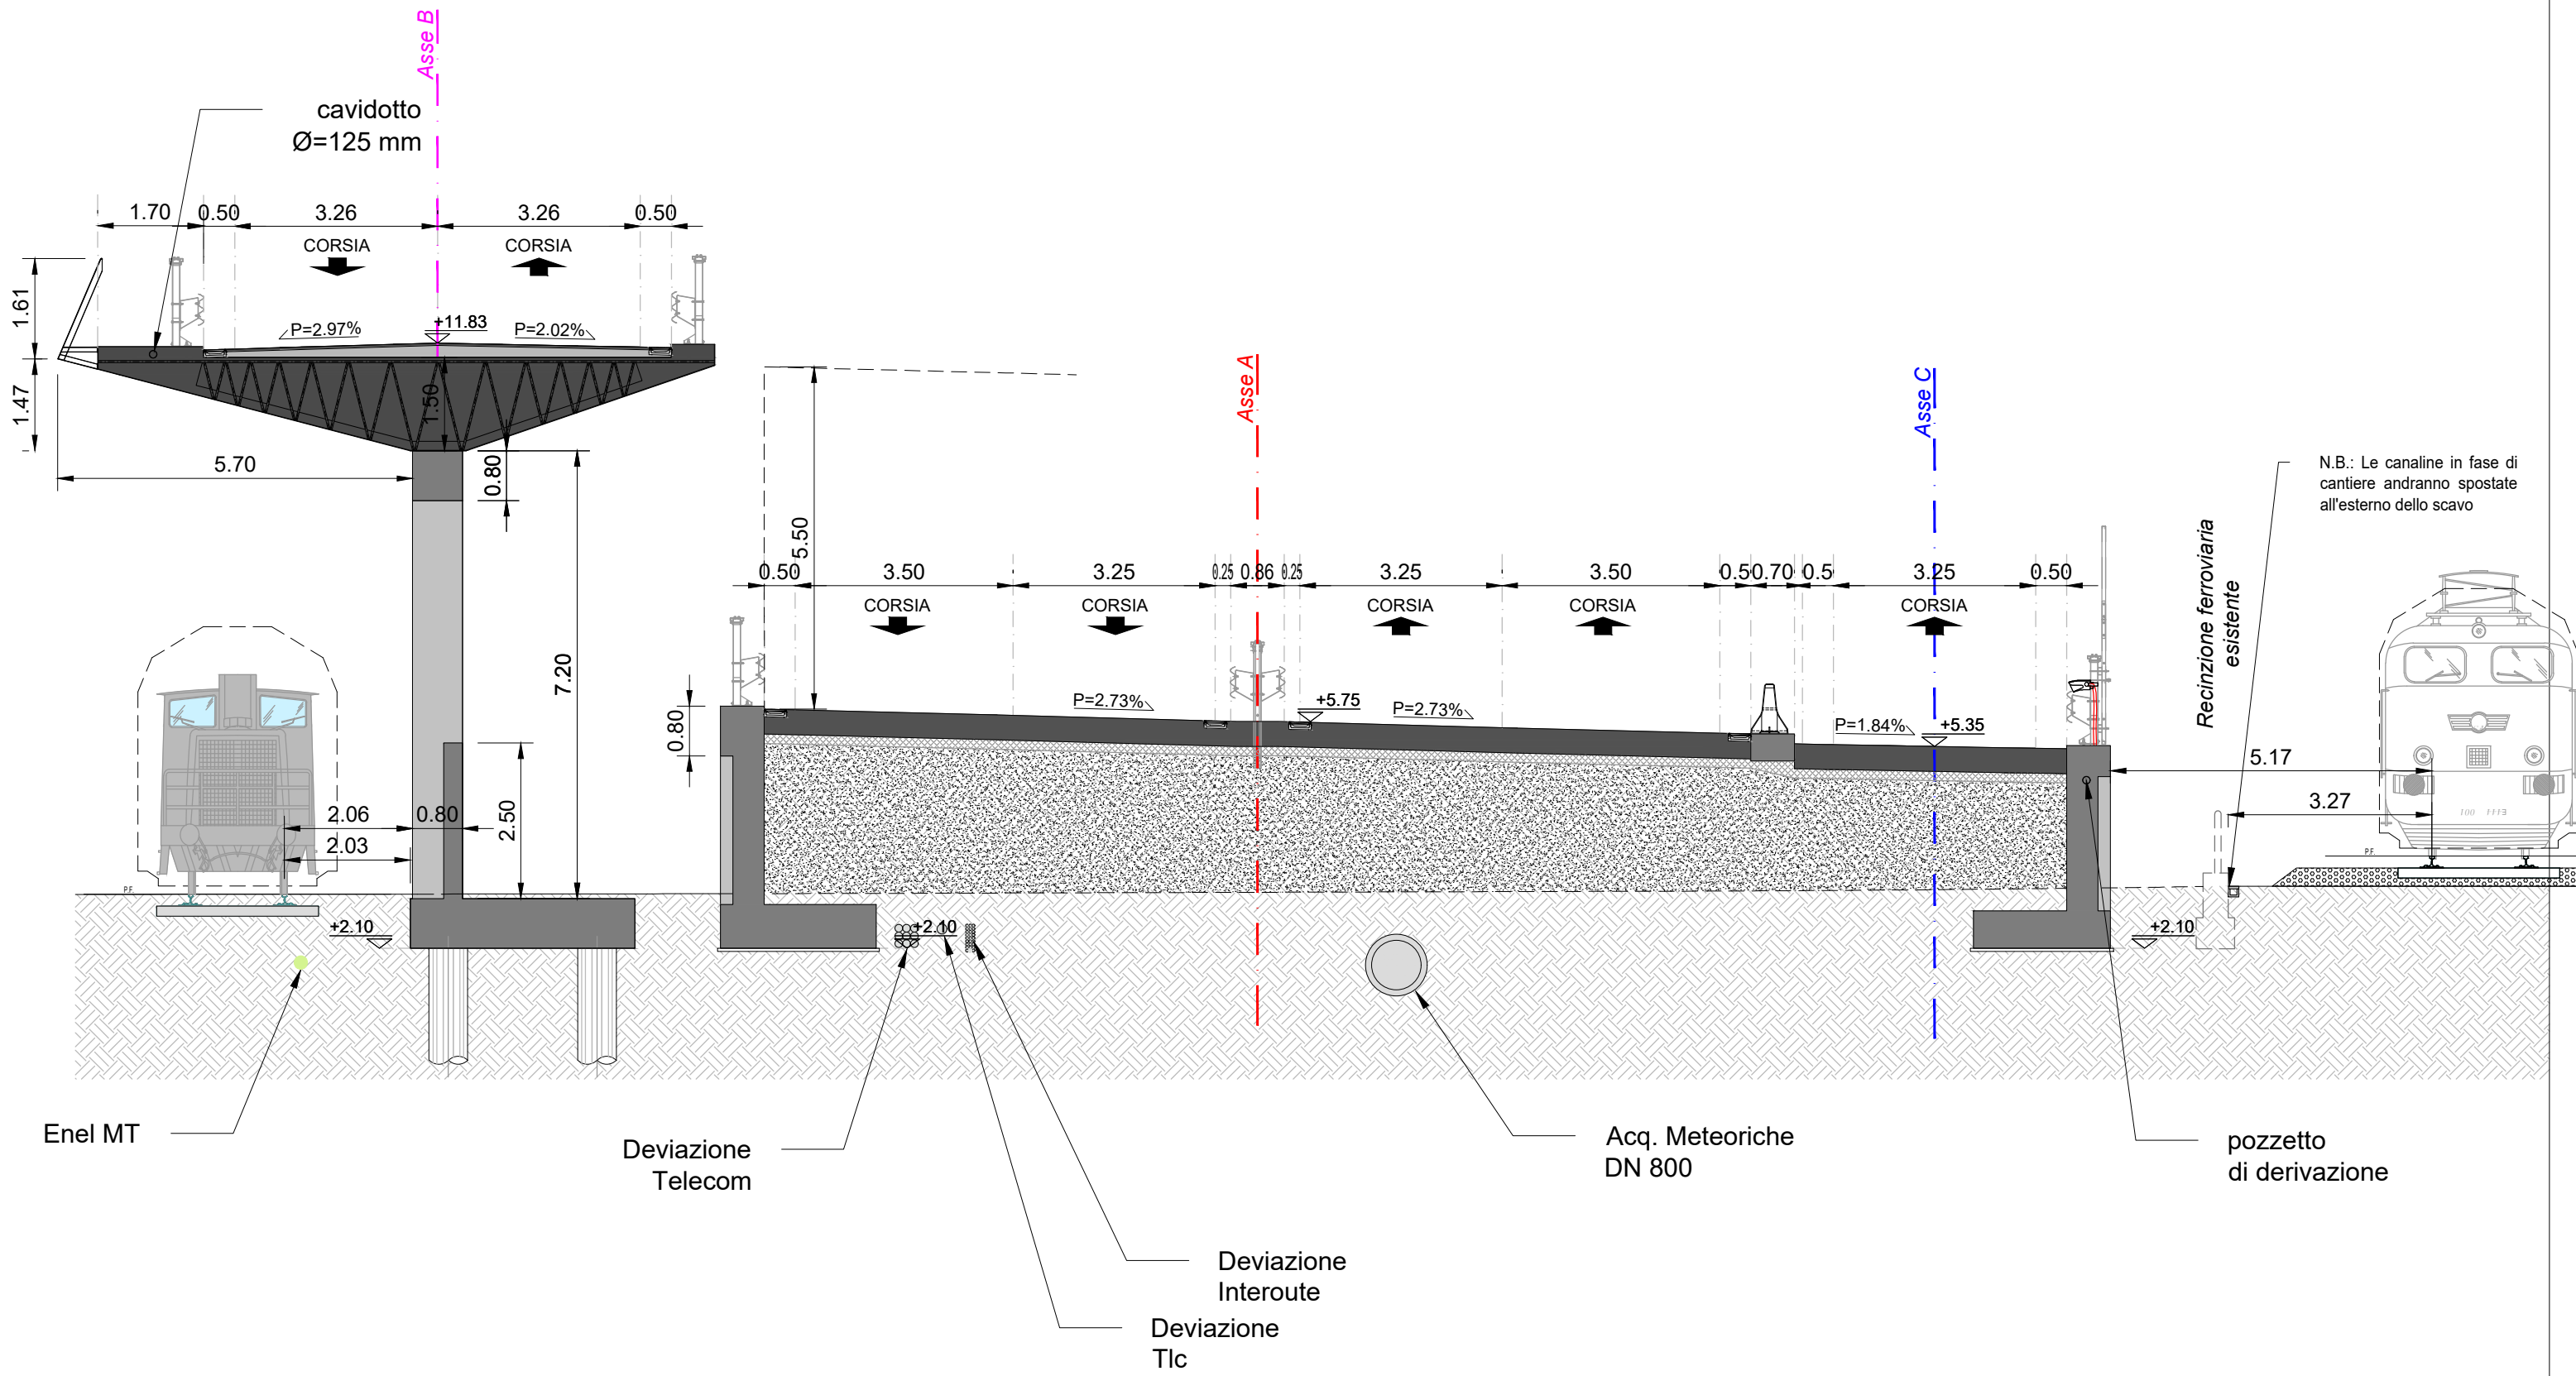


ASSE A - SEZ. 52 - PROGRESSIVA 0+510.00

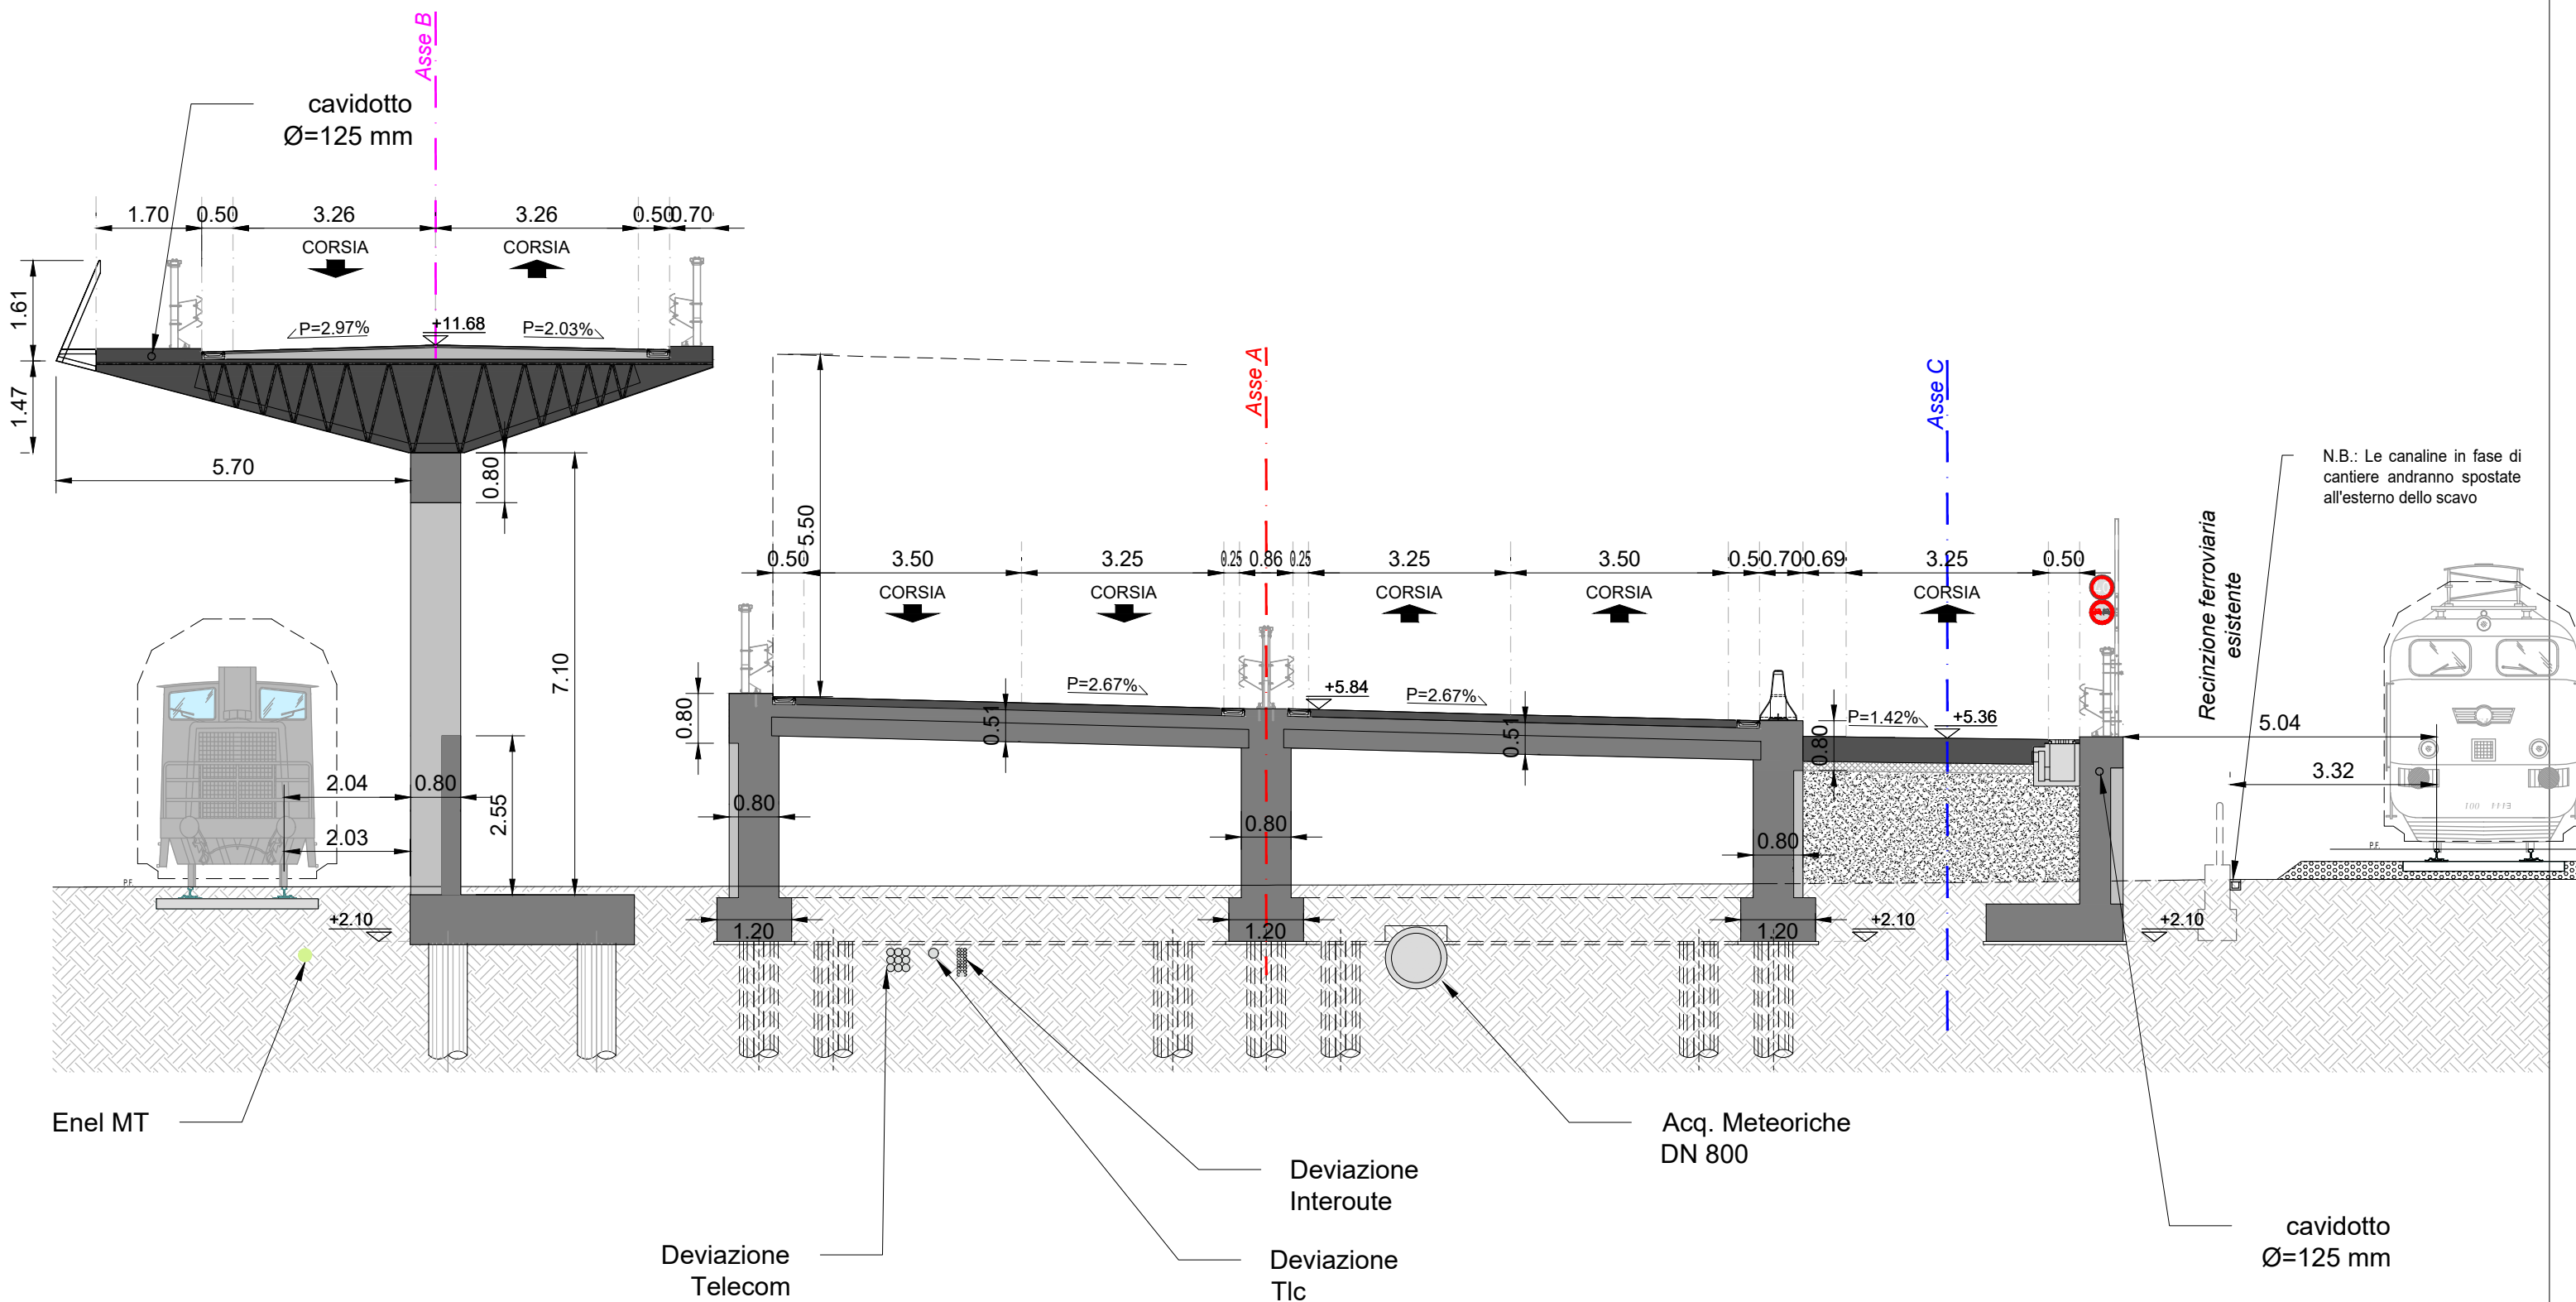


ASSE A - SEZ. 53 - PROGRESSIVA 0+520.00

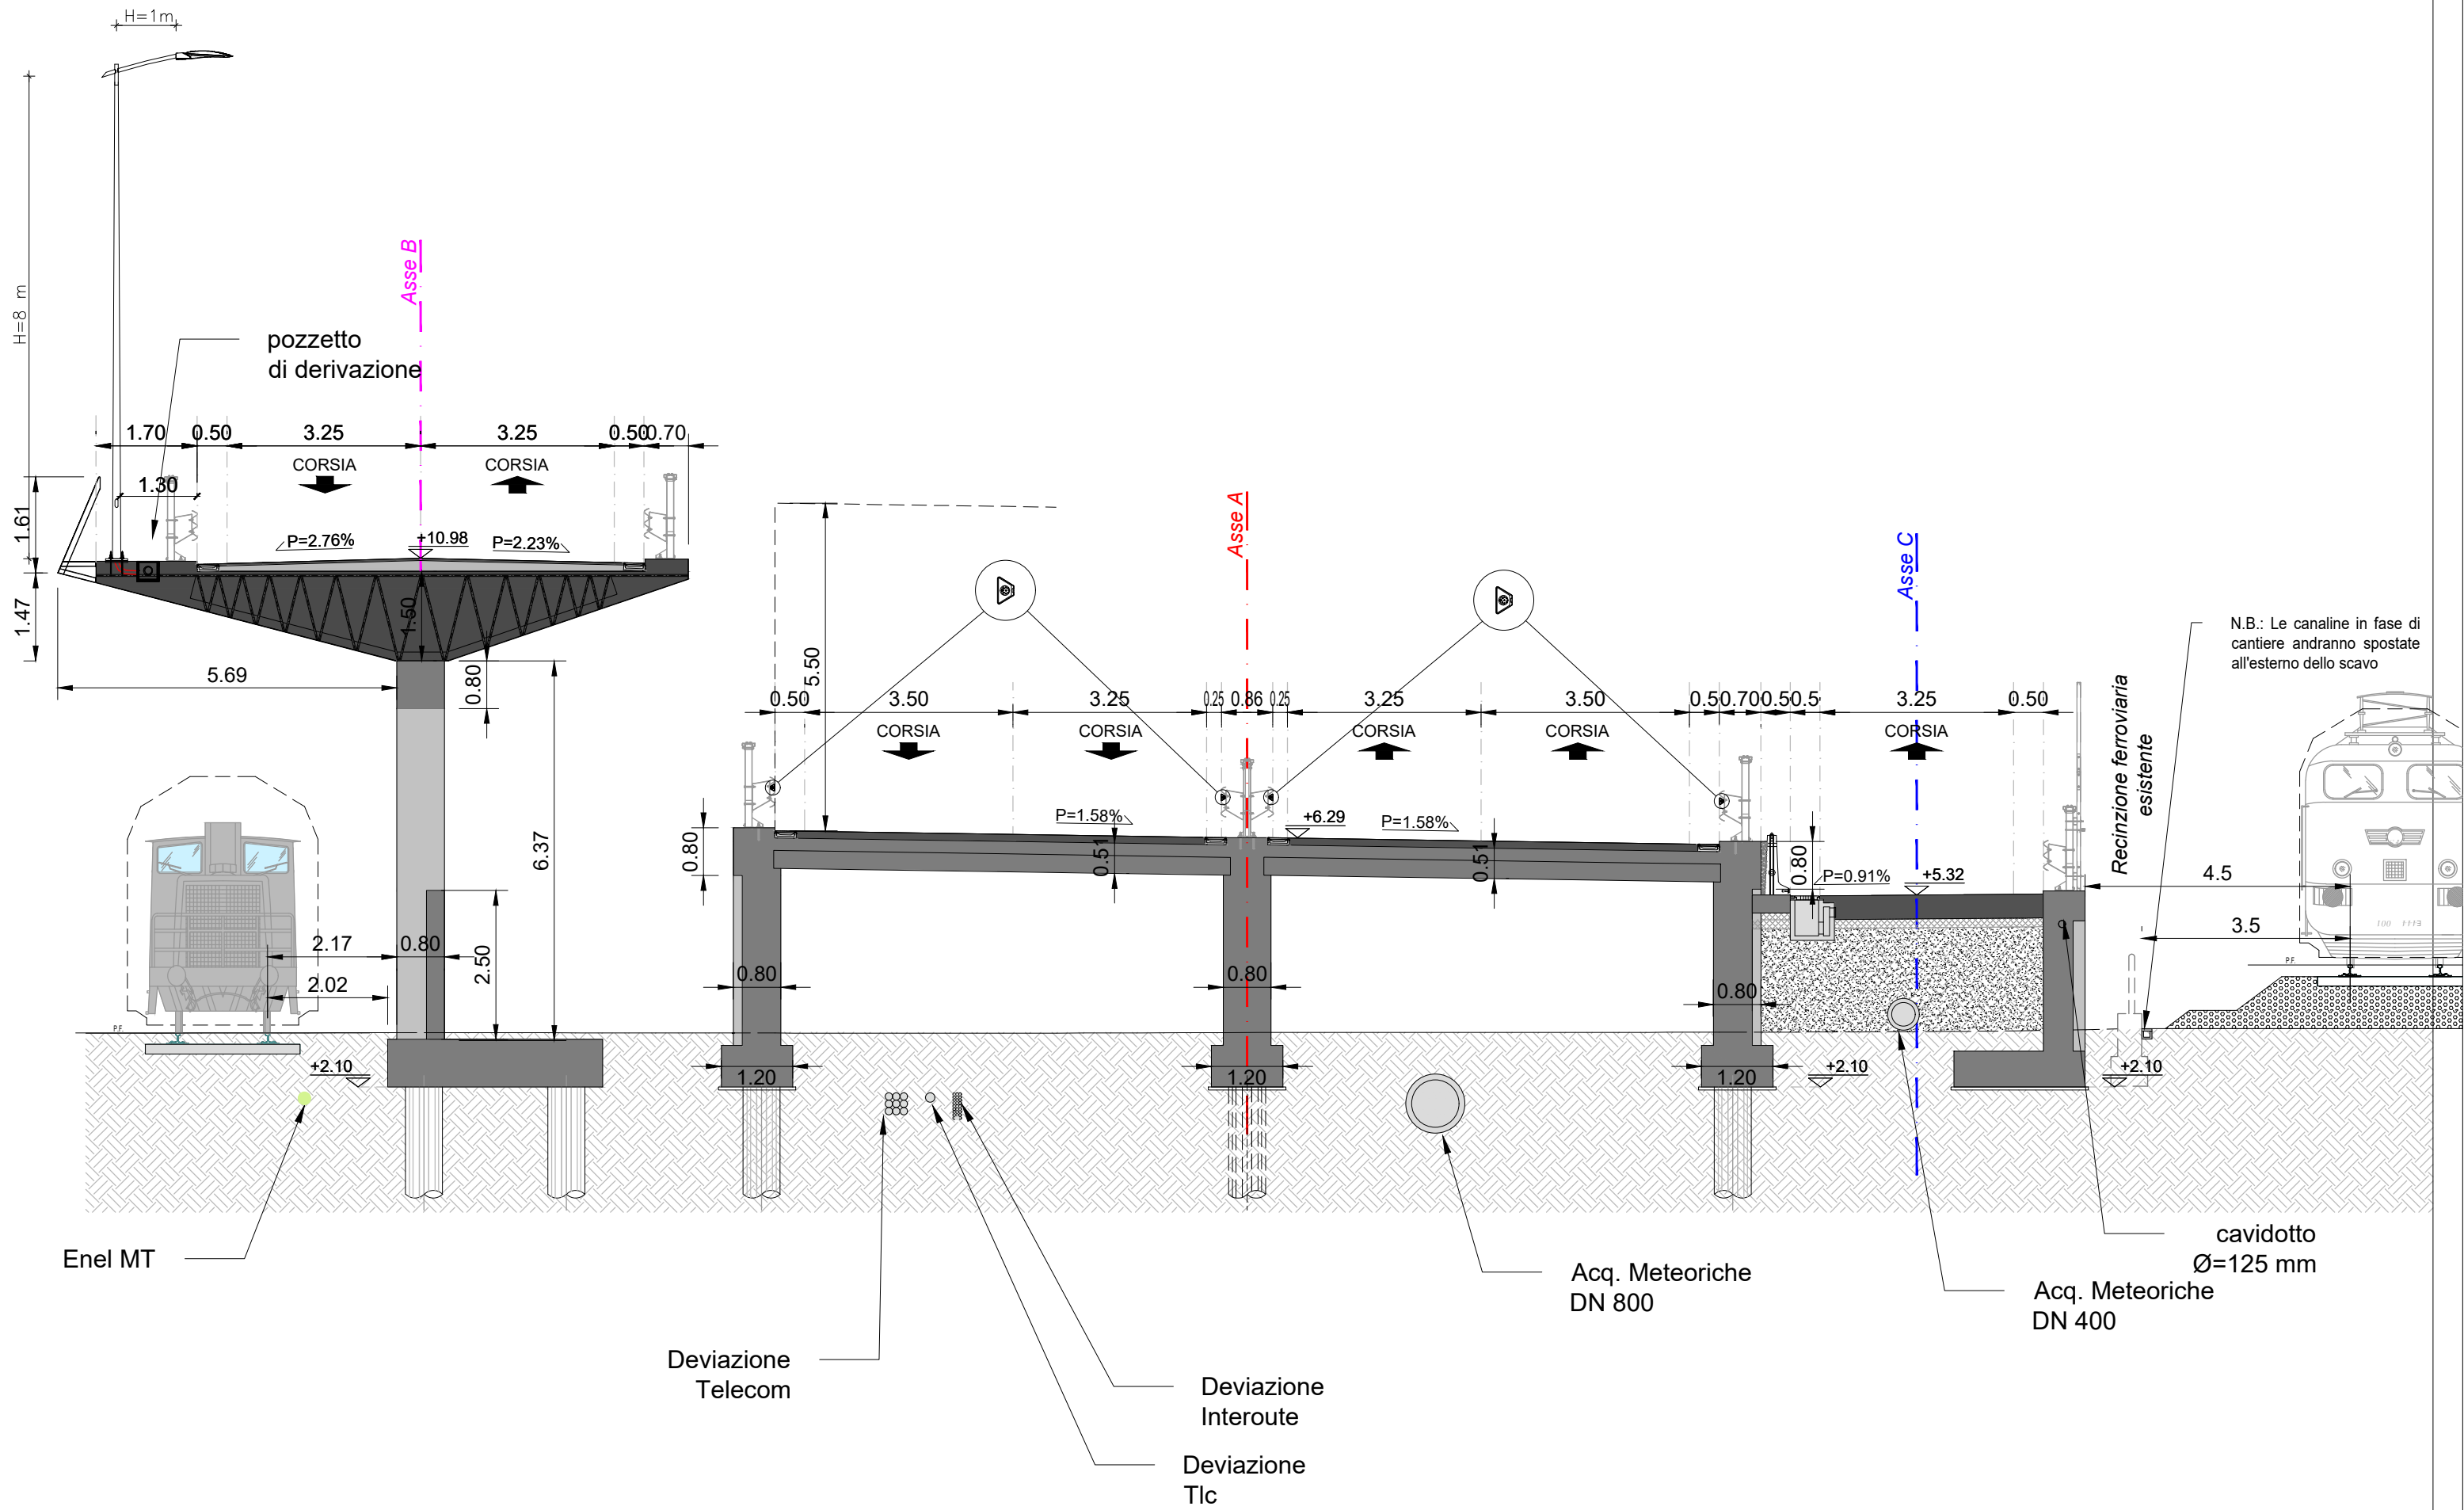


ASSE A - SEZ. 54 - PROGRESSIVA 0+530.00

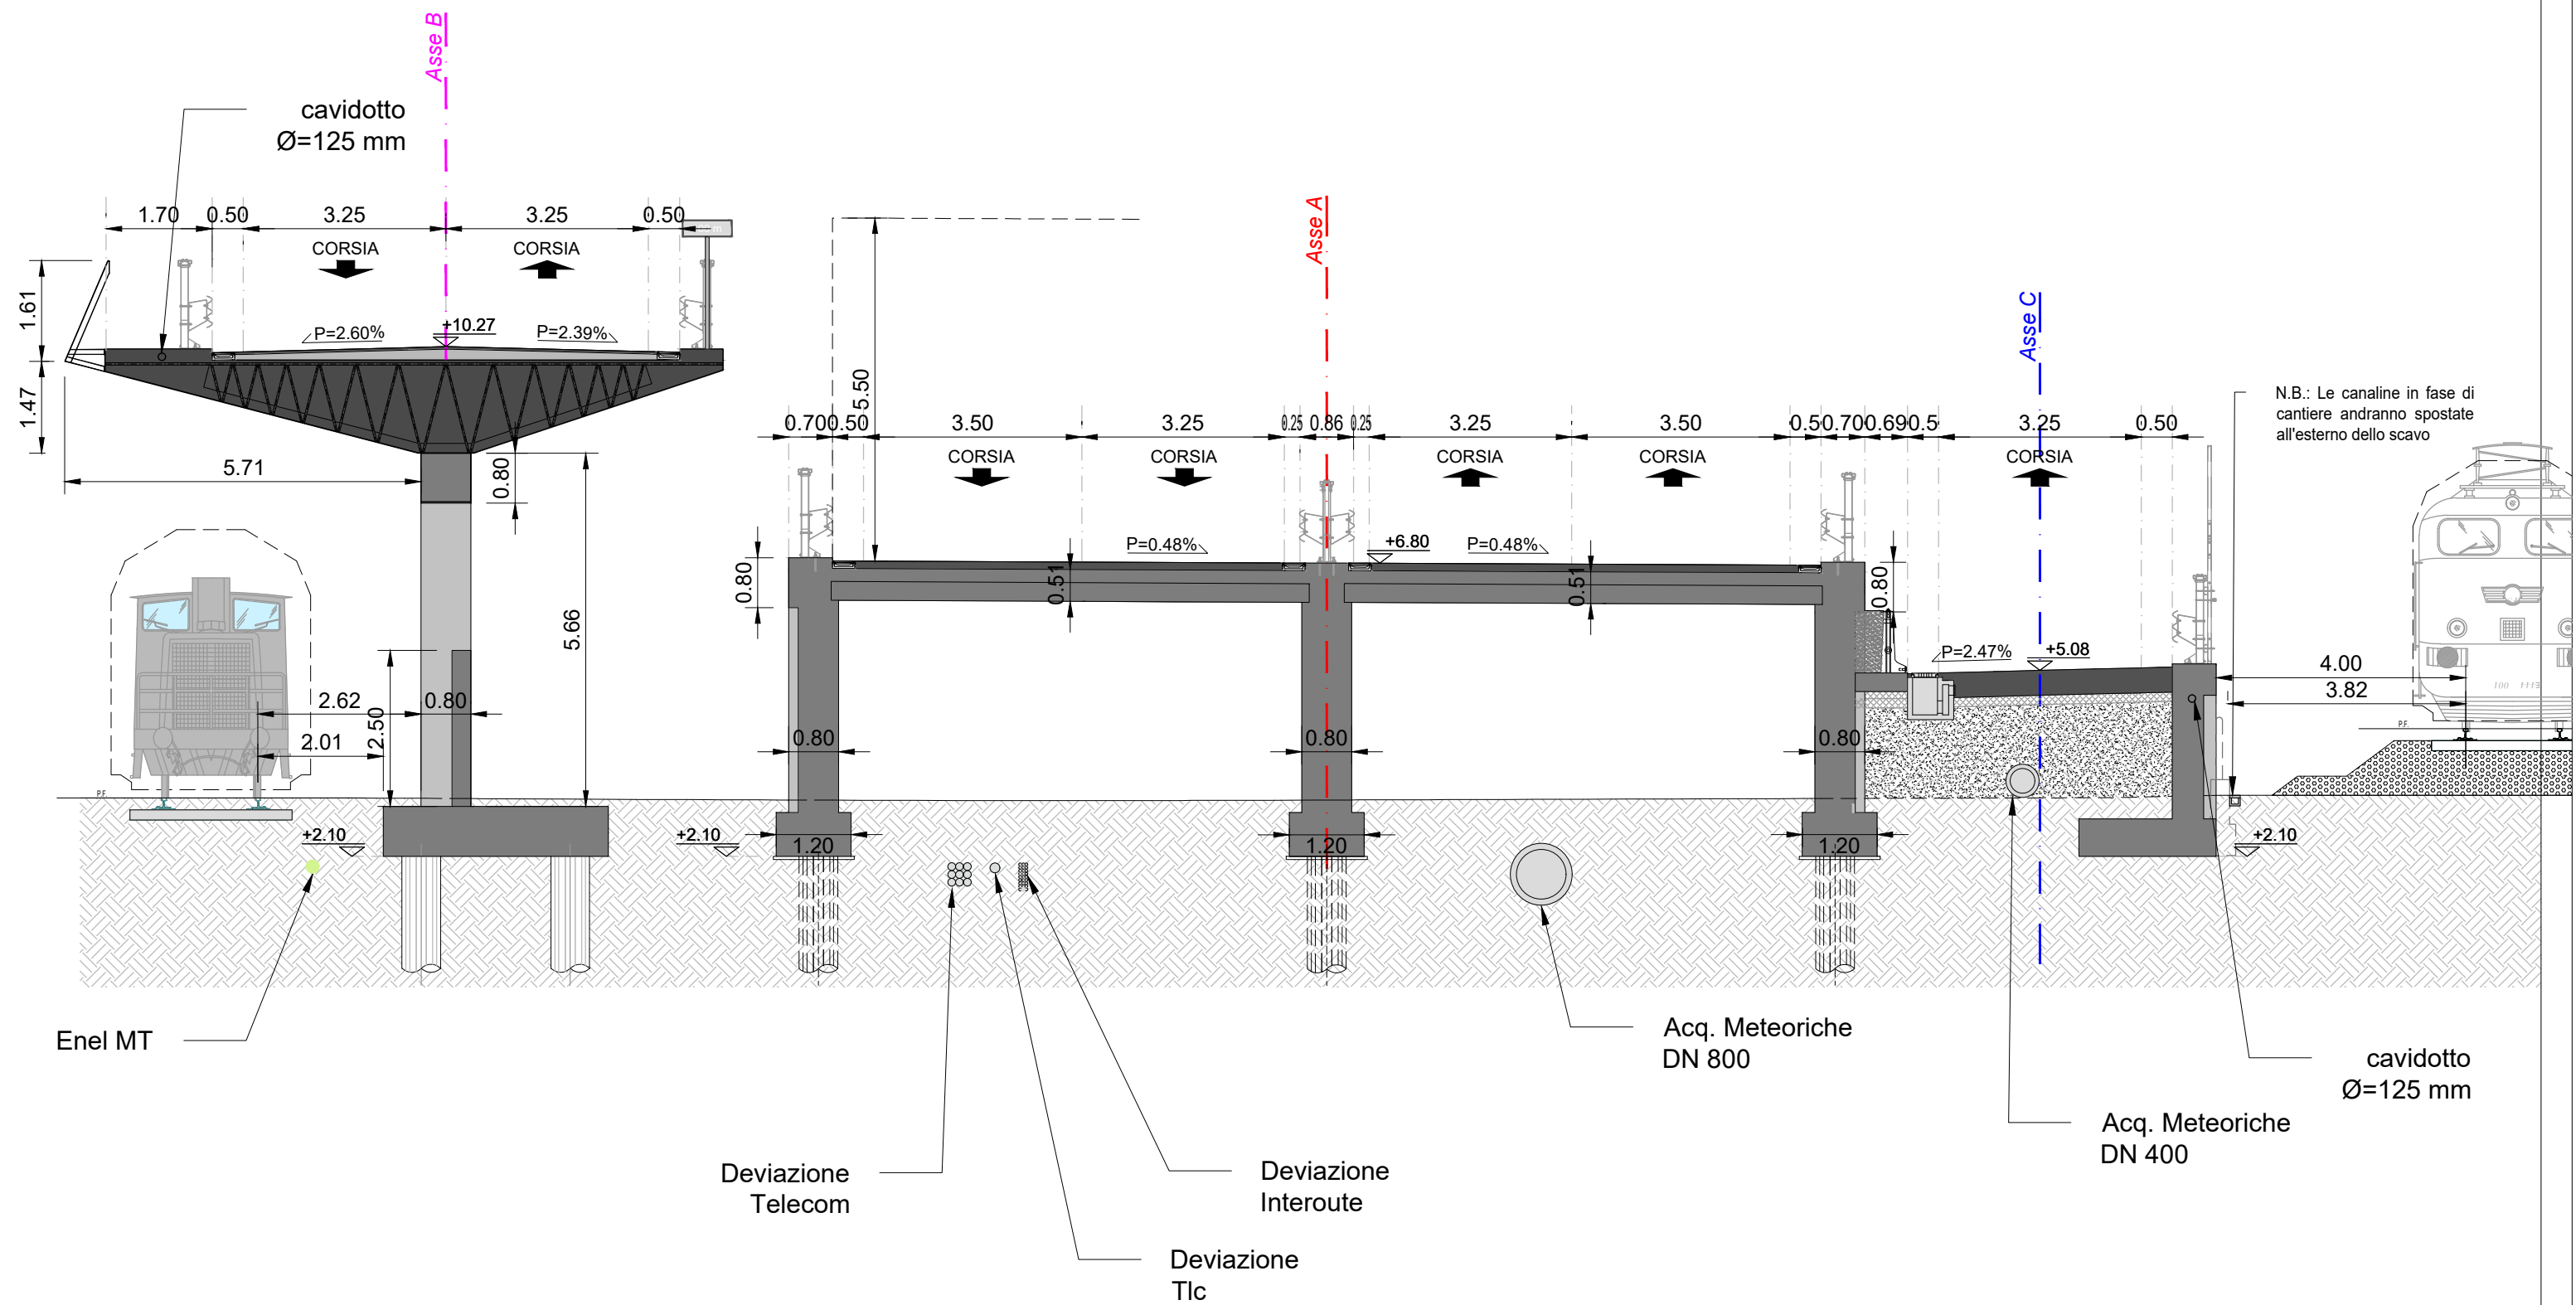


ASSE A - SEZ. 55 - PROGRESSIVA 0+540.00

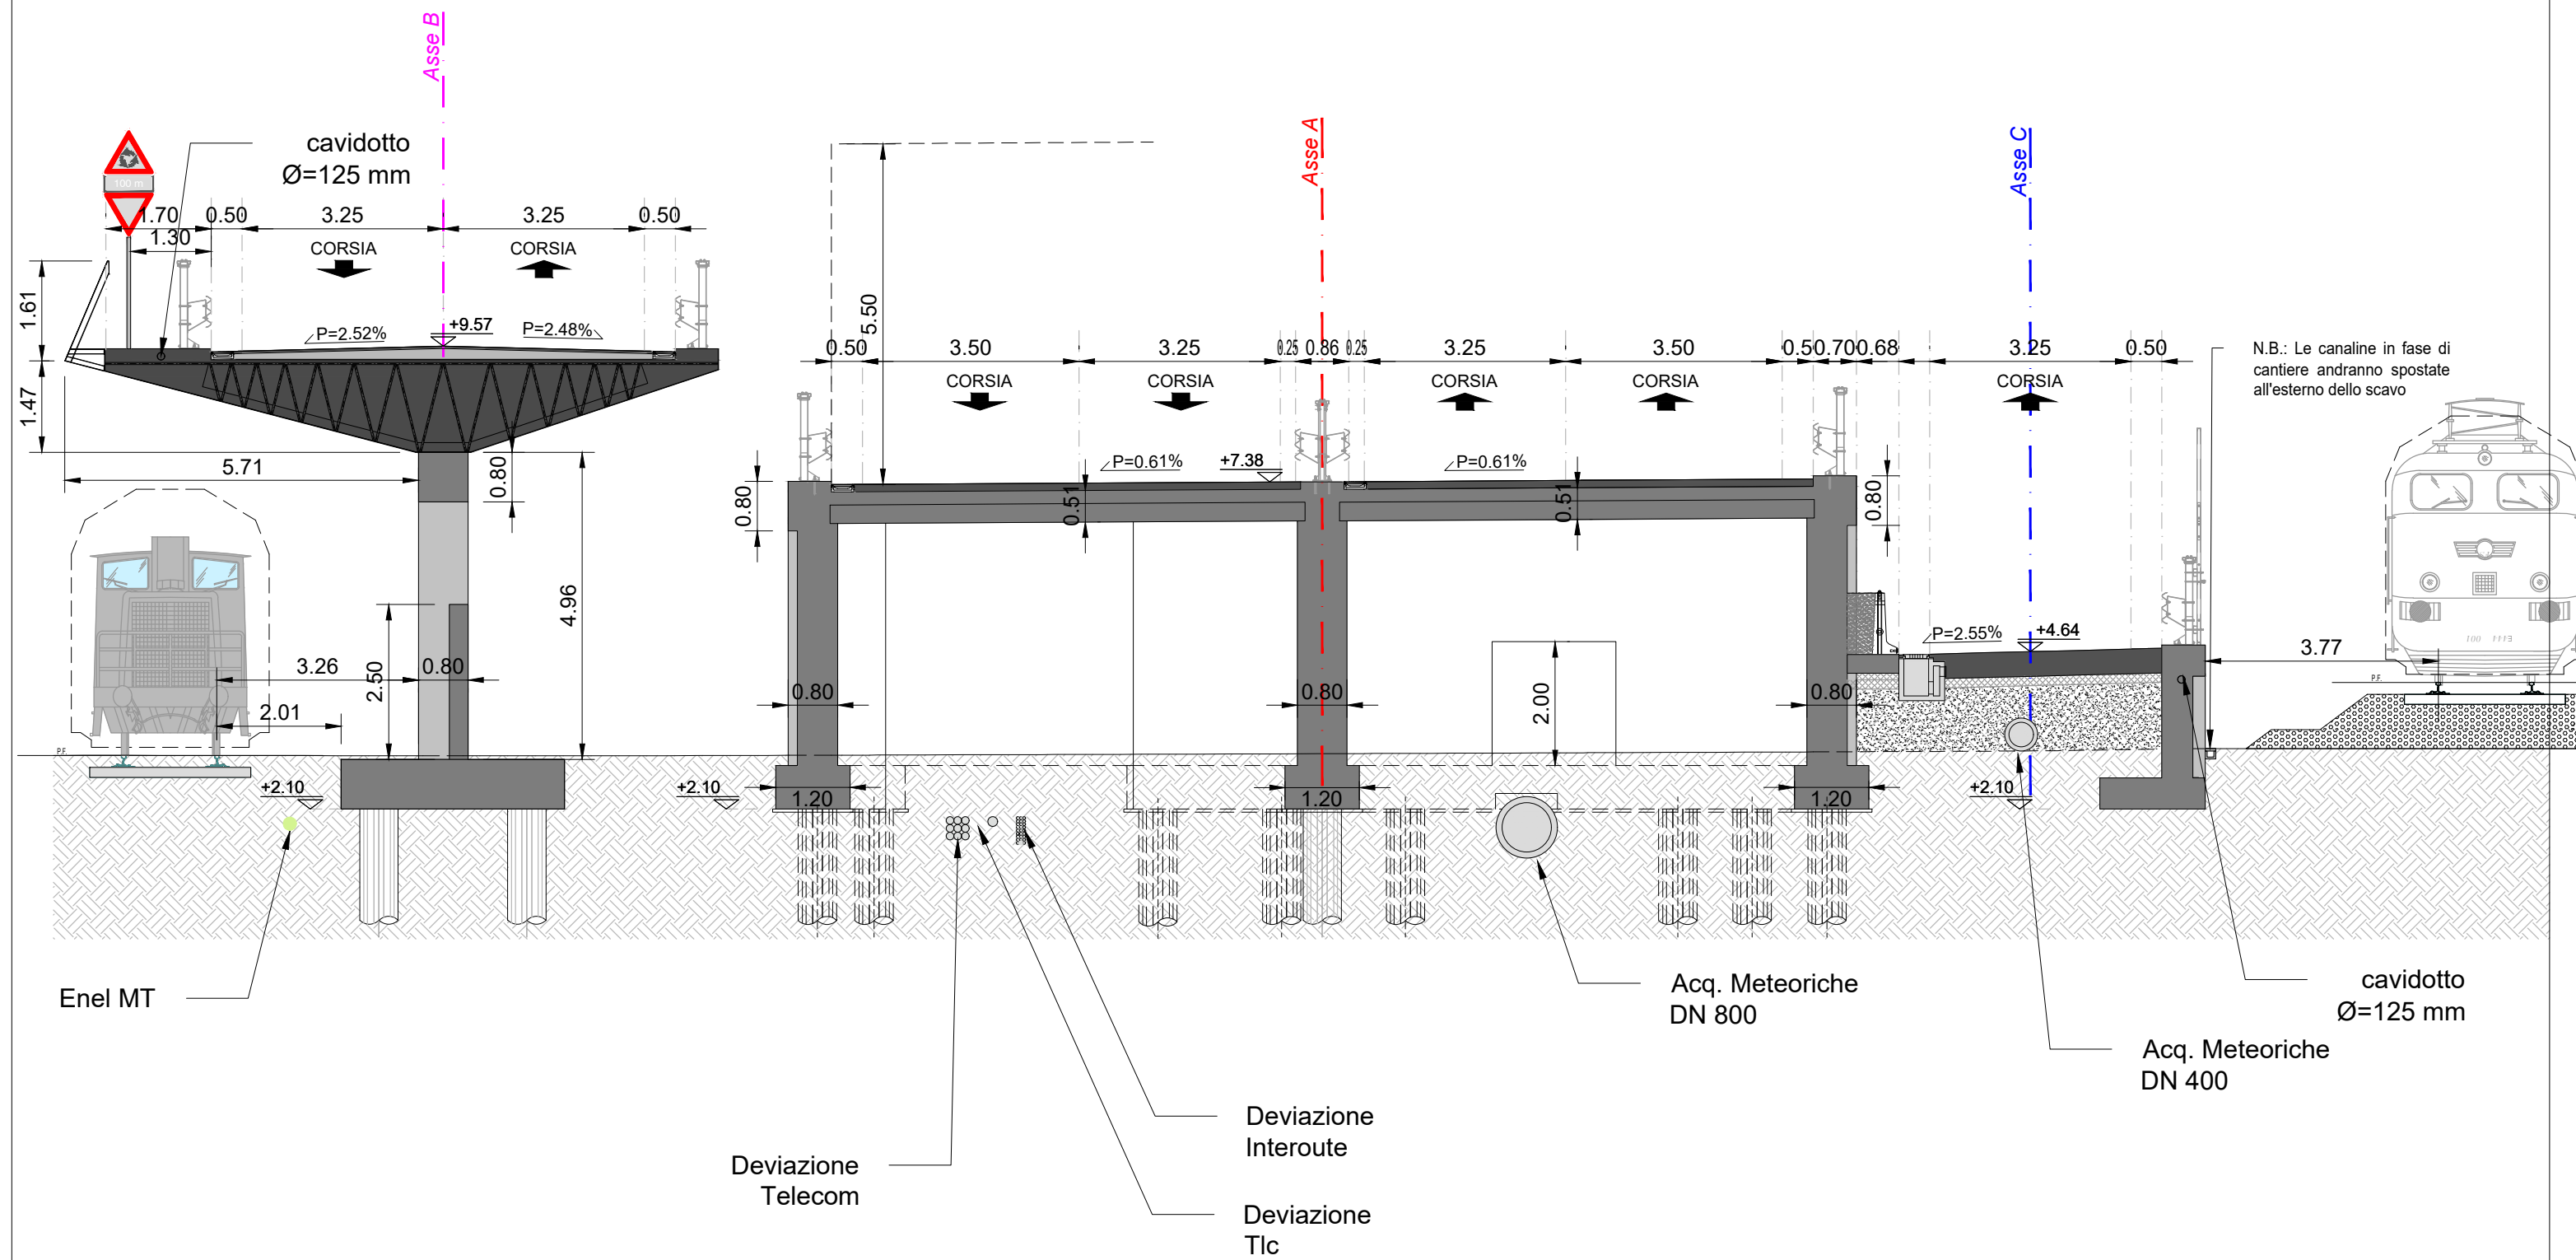


ASSE A - SEZ. 56 - PROGRESSIVA 0+550.00

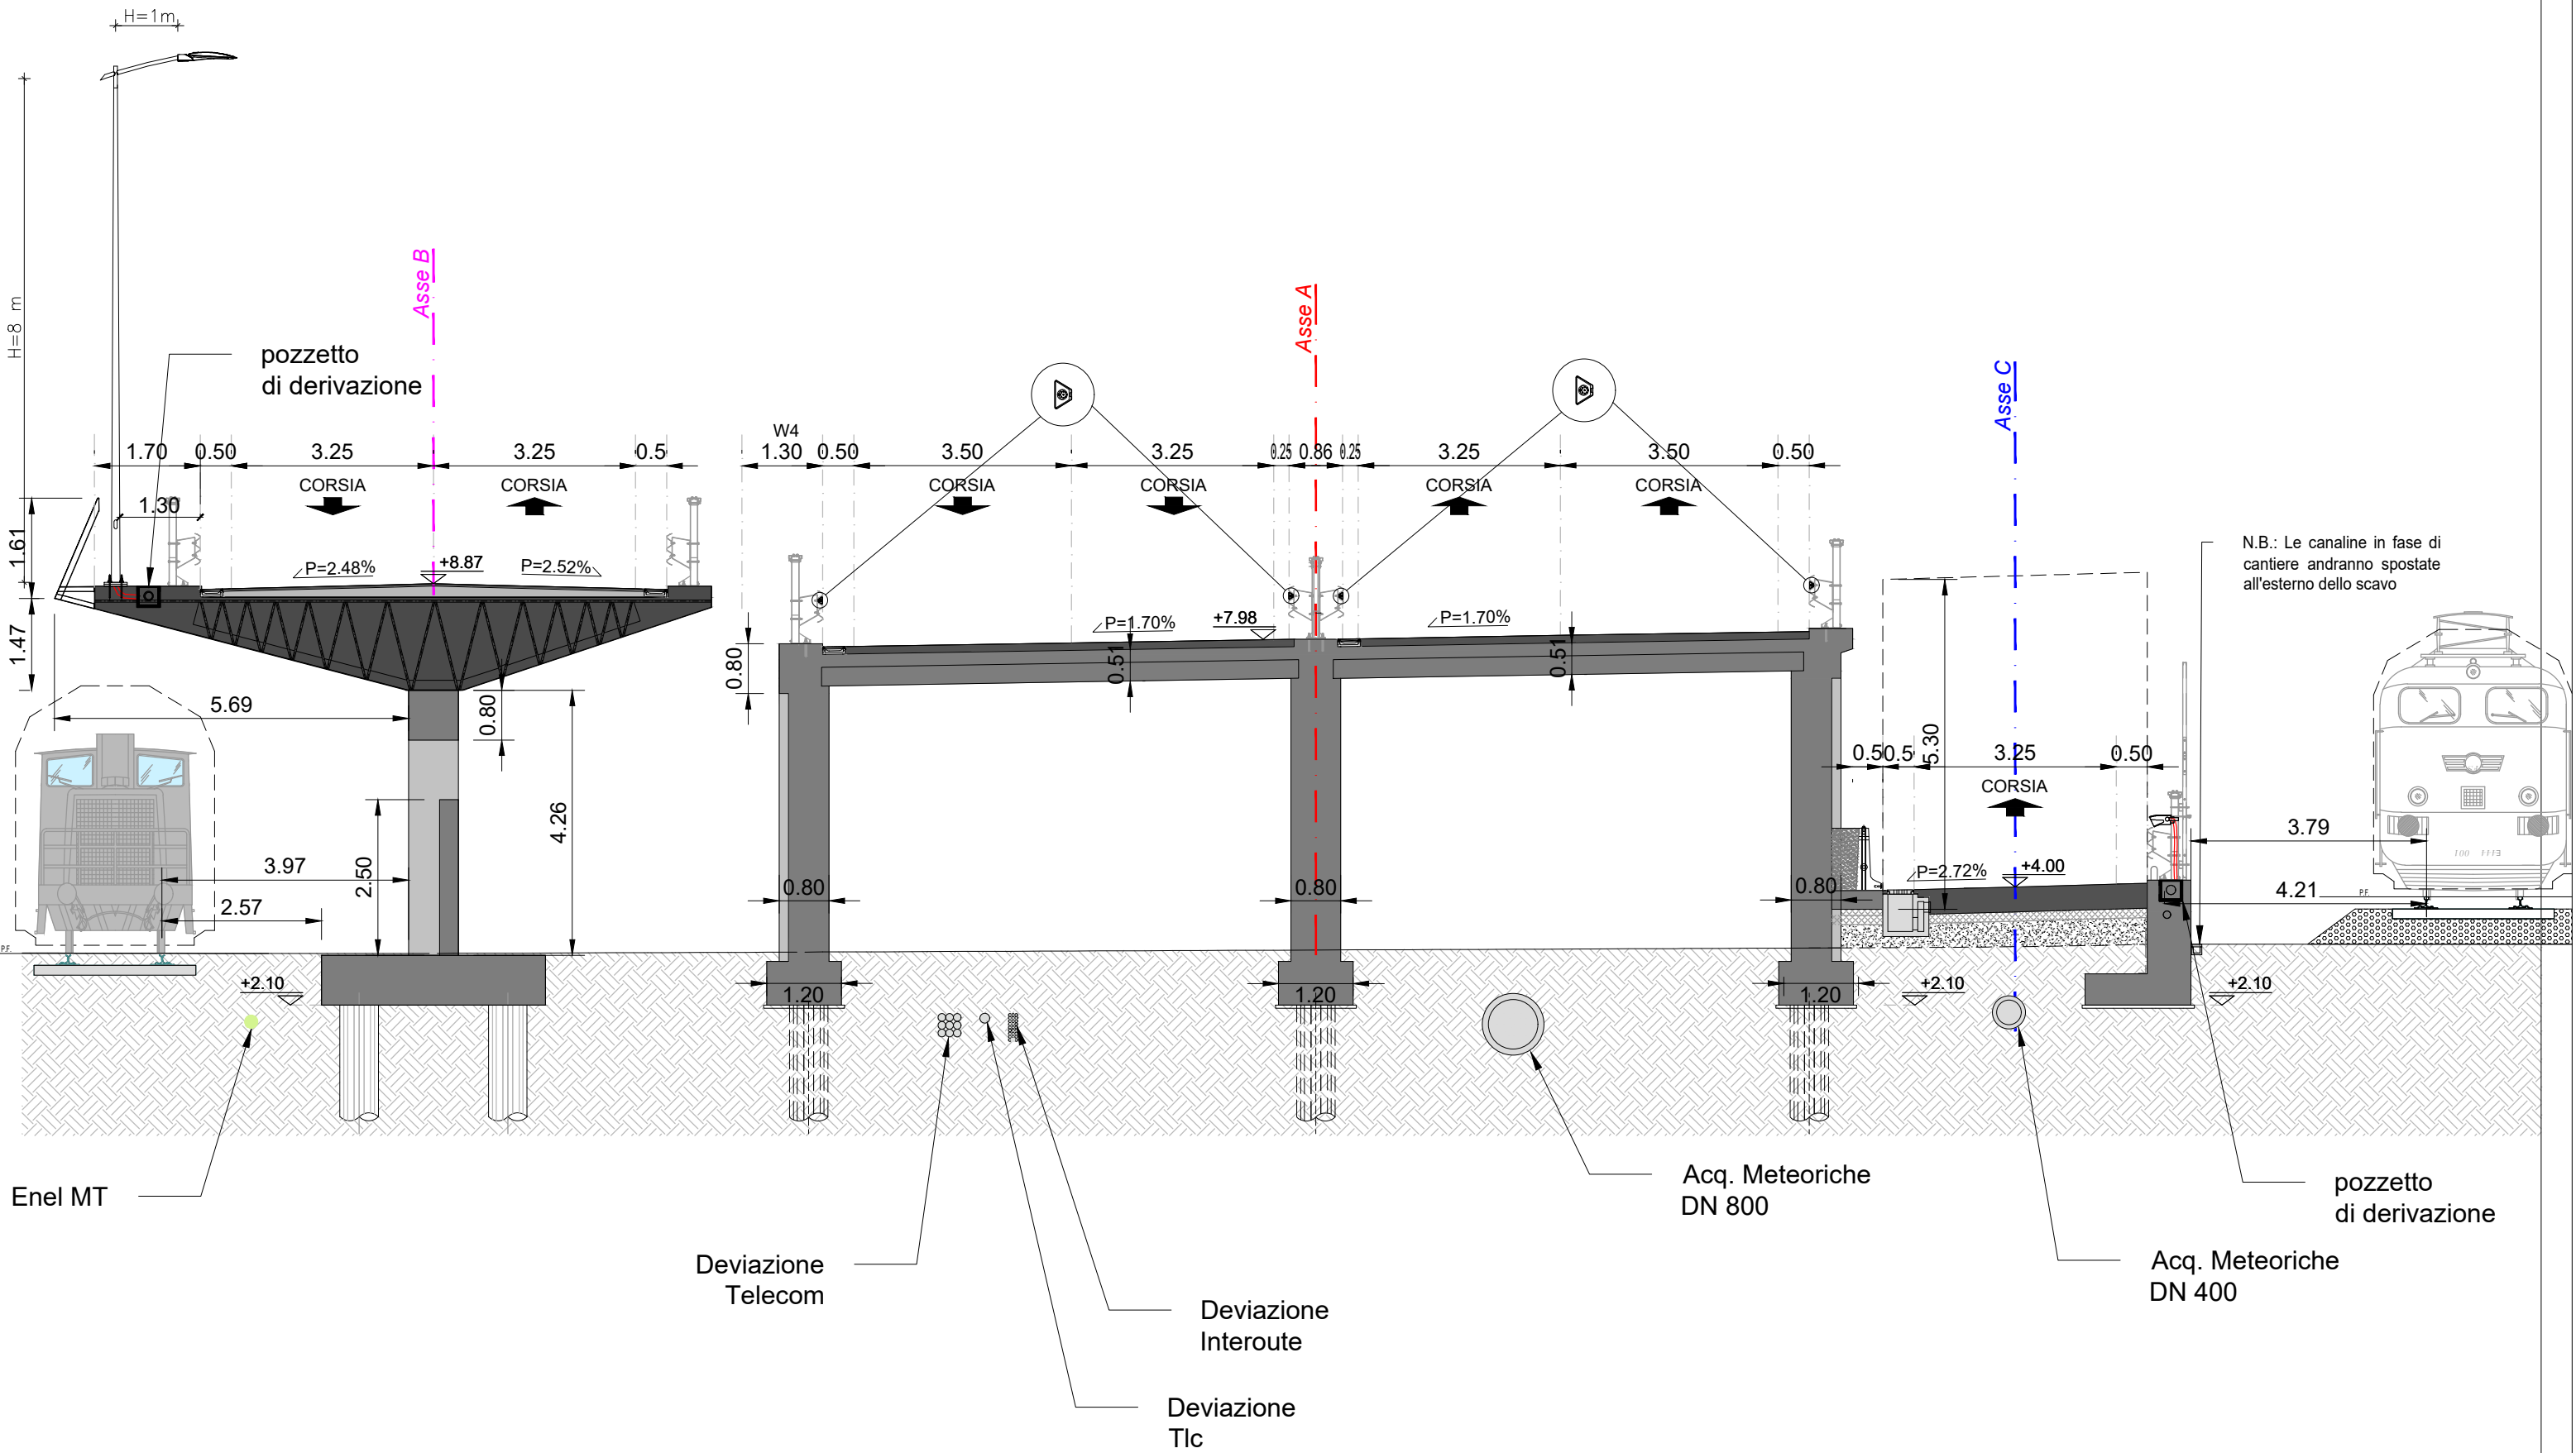


ASSE A - SEZ. 56' - PROGRESSIVA 0+555.42

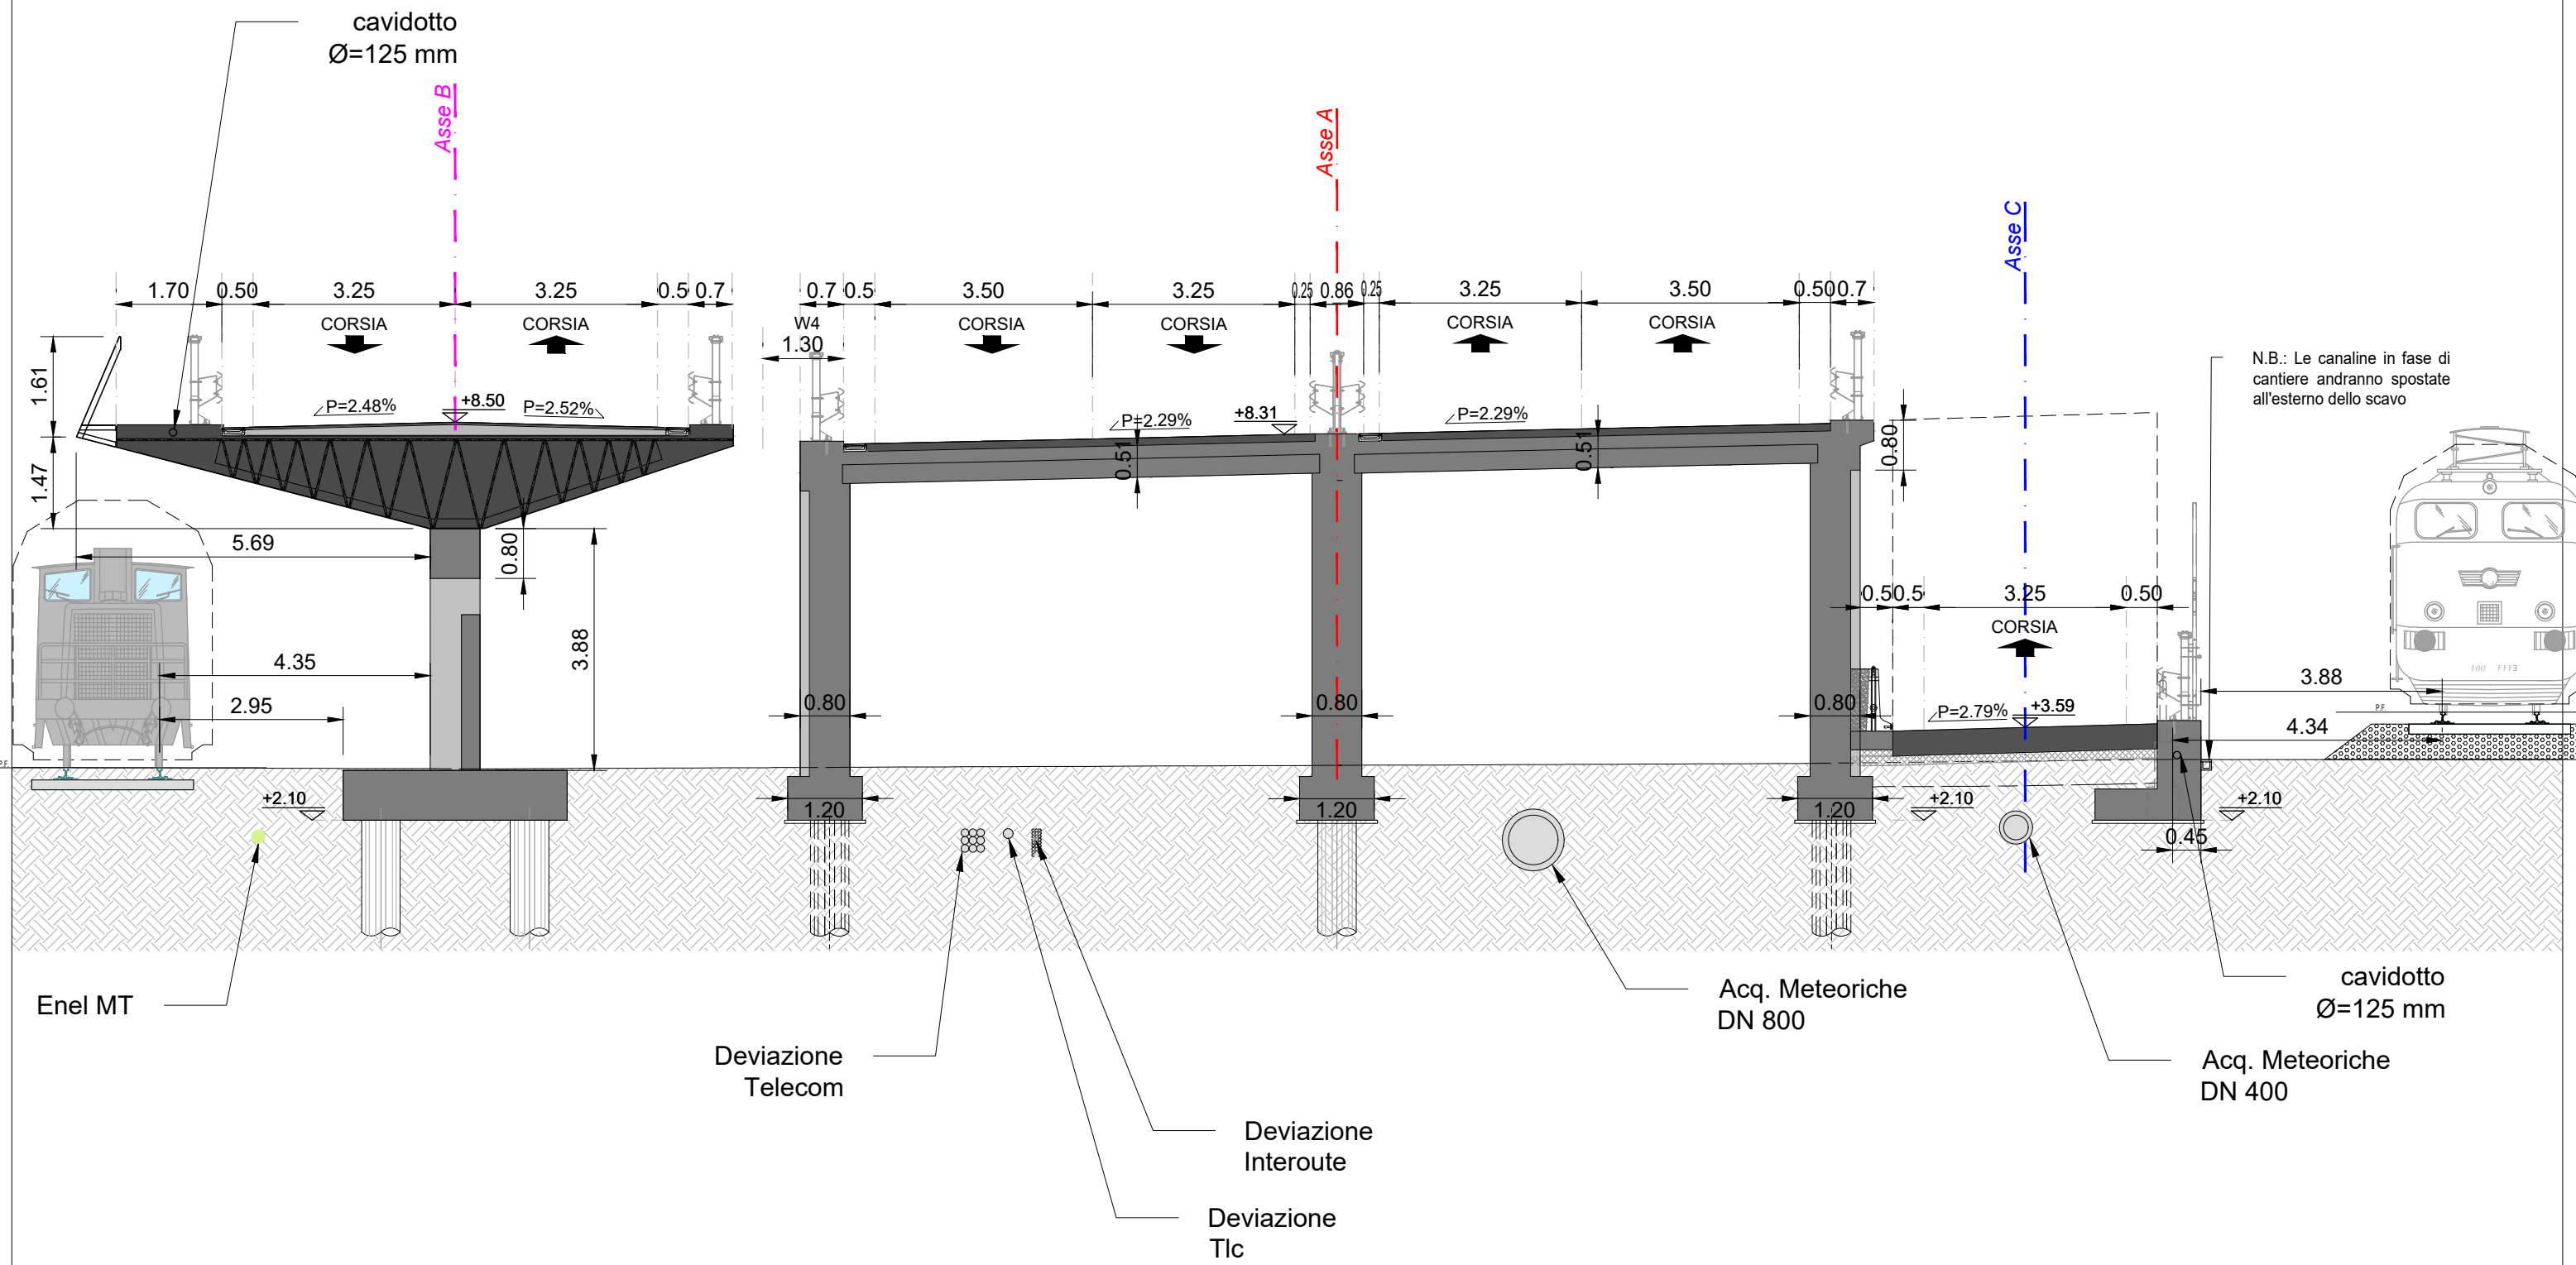


ASSE A - SEZ. 56" - PROGRESSIVA 0+557.70

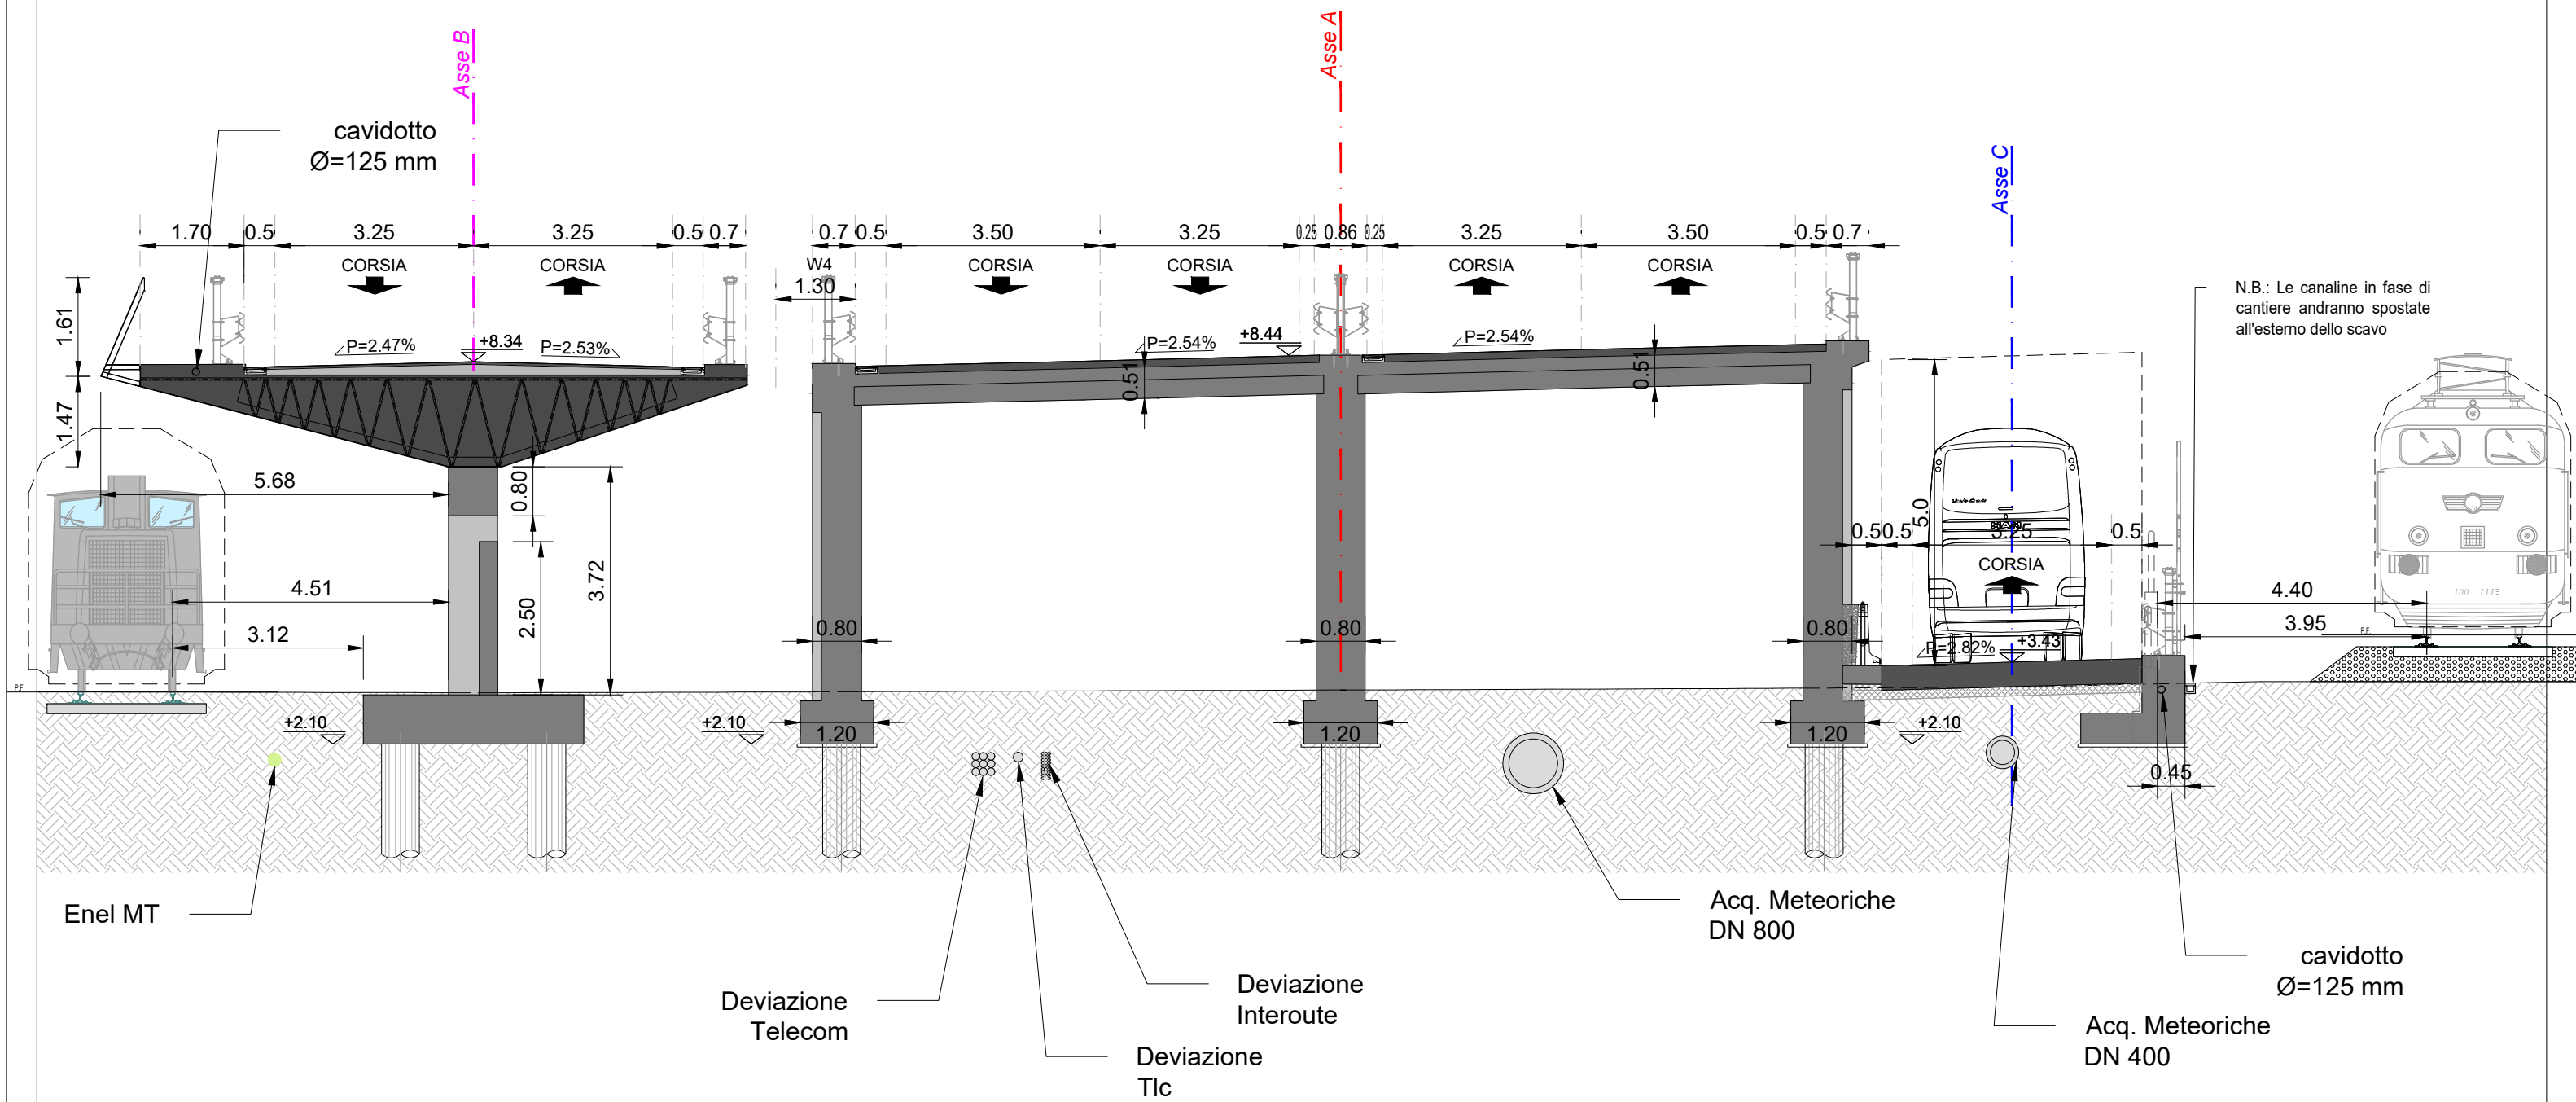


ASSE A - SEZ. 57 - PROGRESSIVA 0+560.00

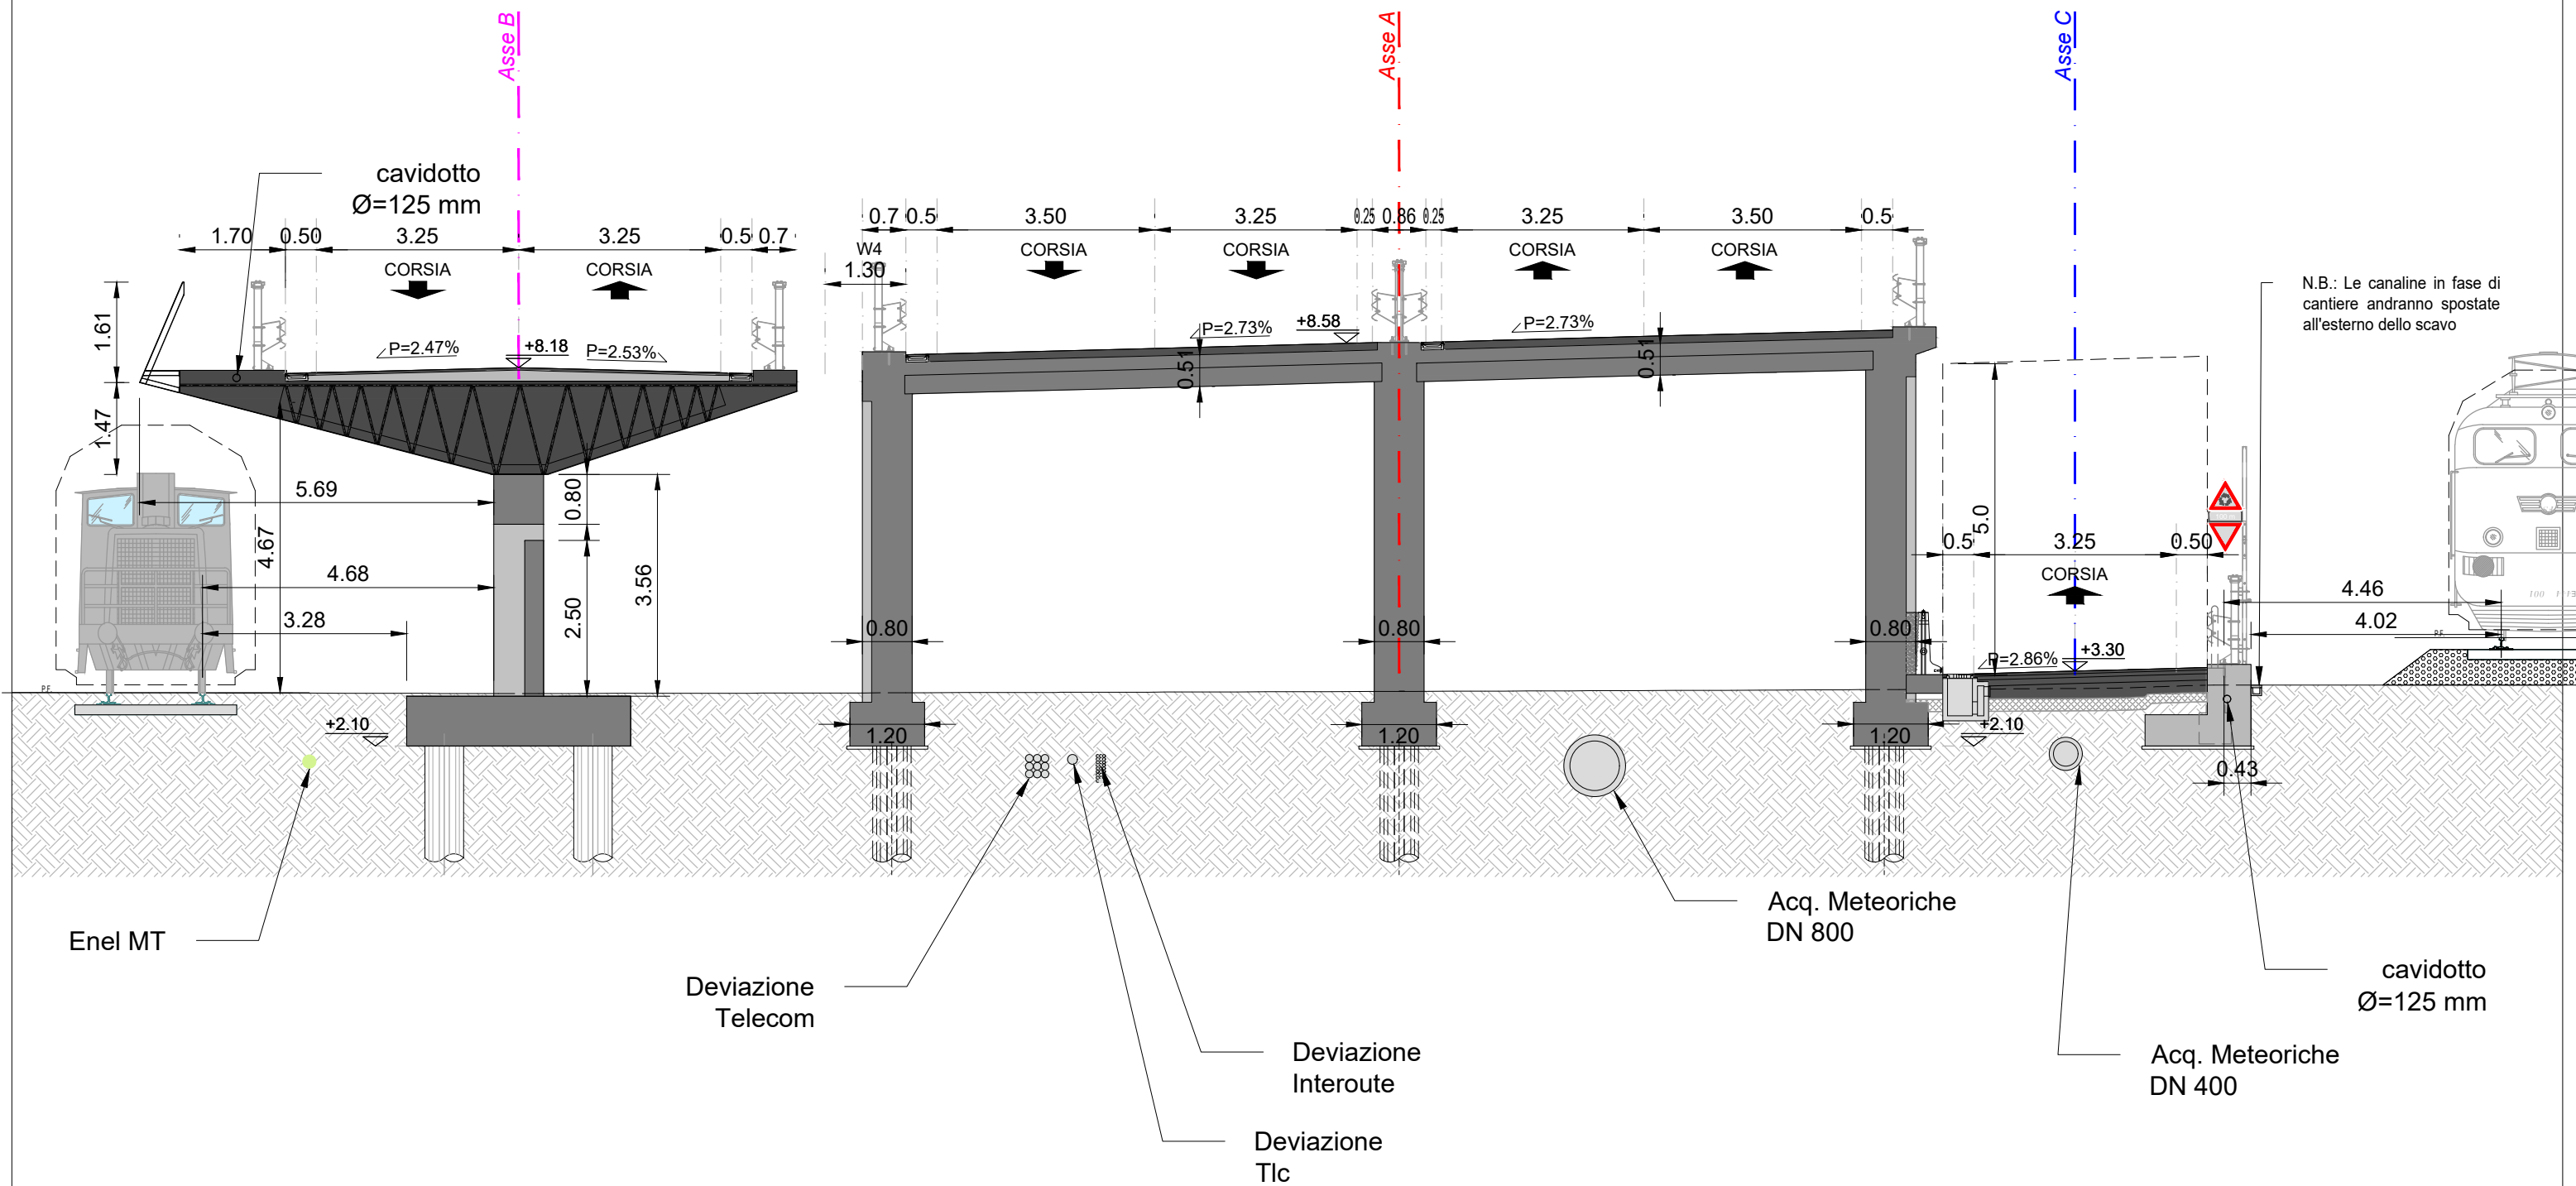


ASSE A - SEZ. 58 - PROGRESSIVA 0+570.00

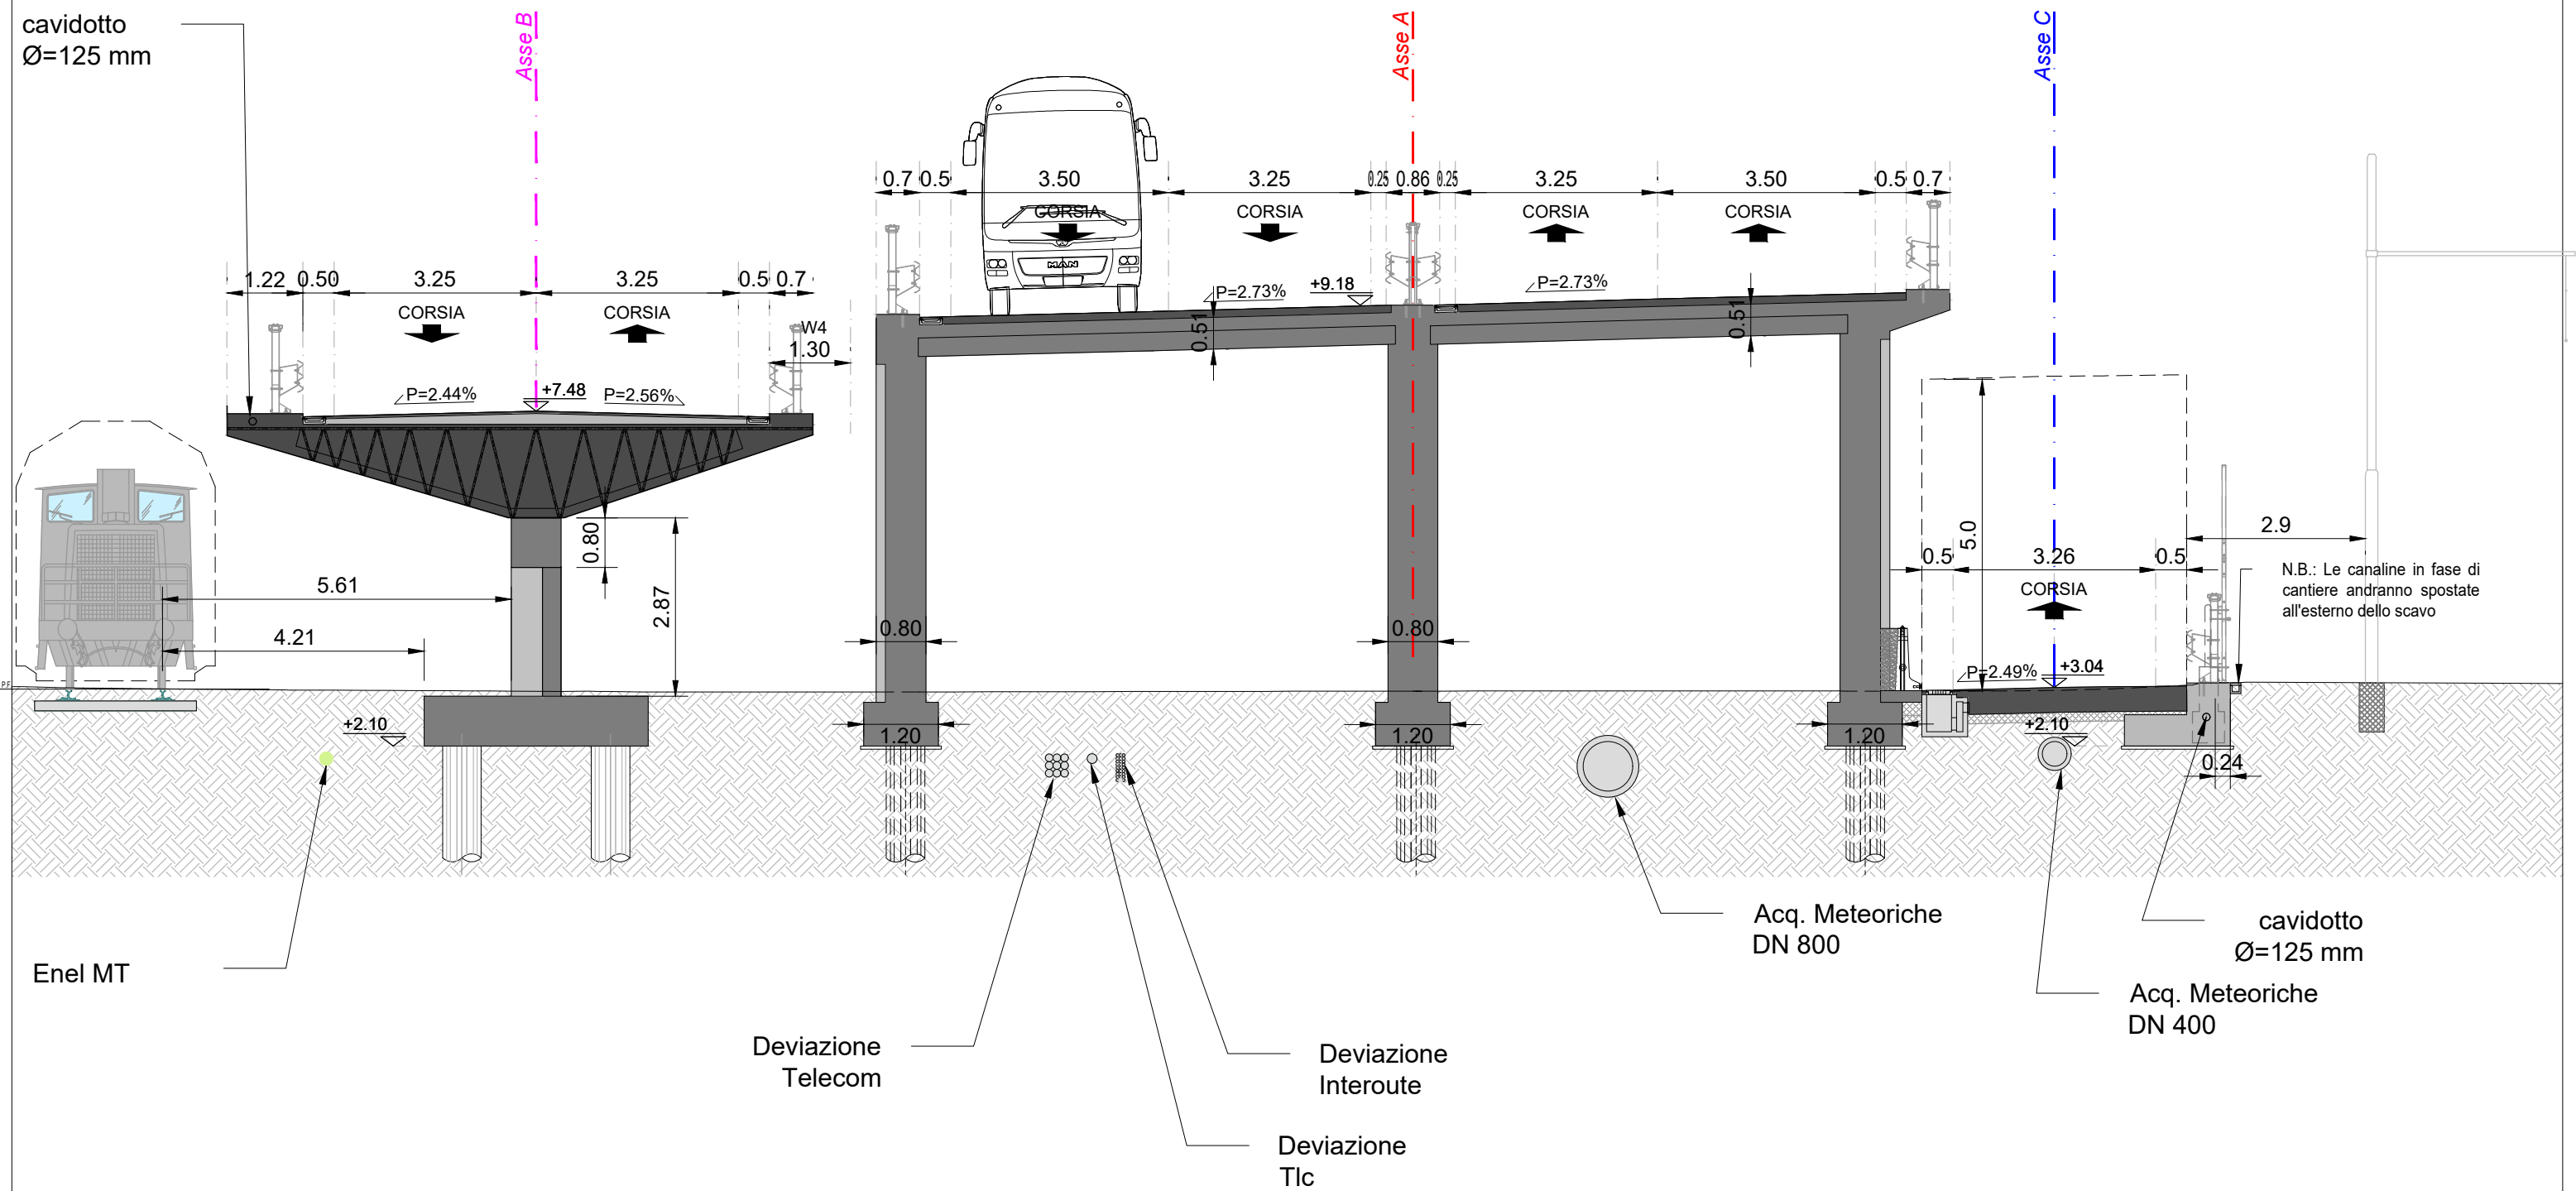


ASSE A - SEZ. 59 - PROGRESSIVA 0+580.00

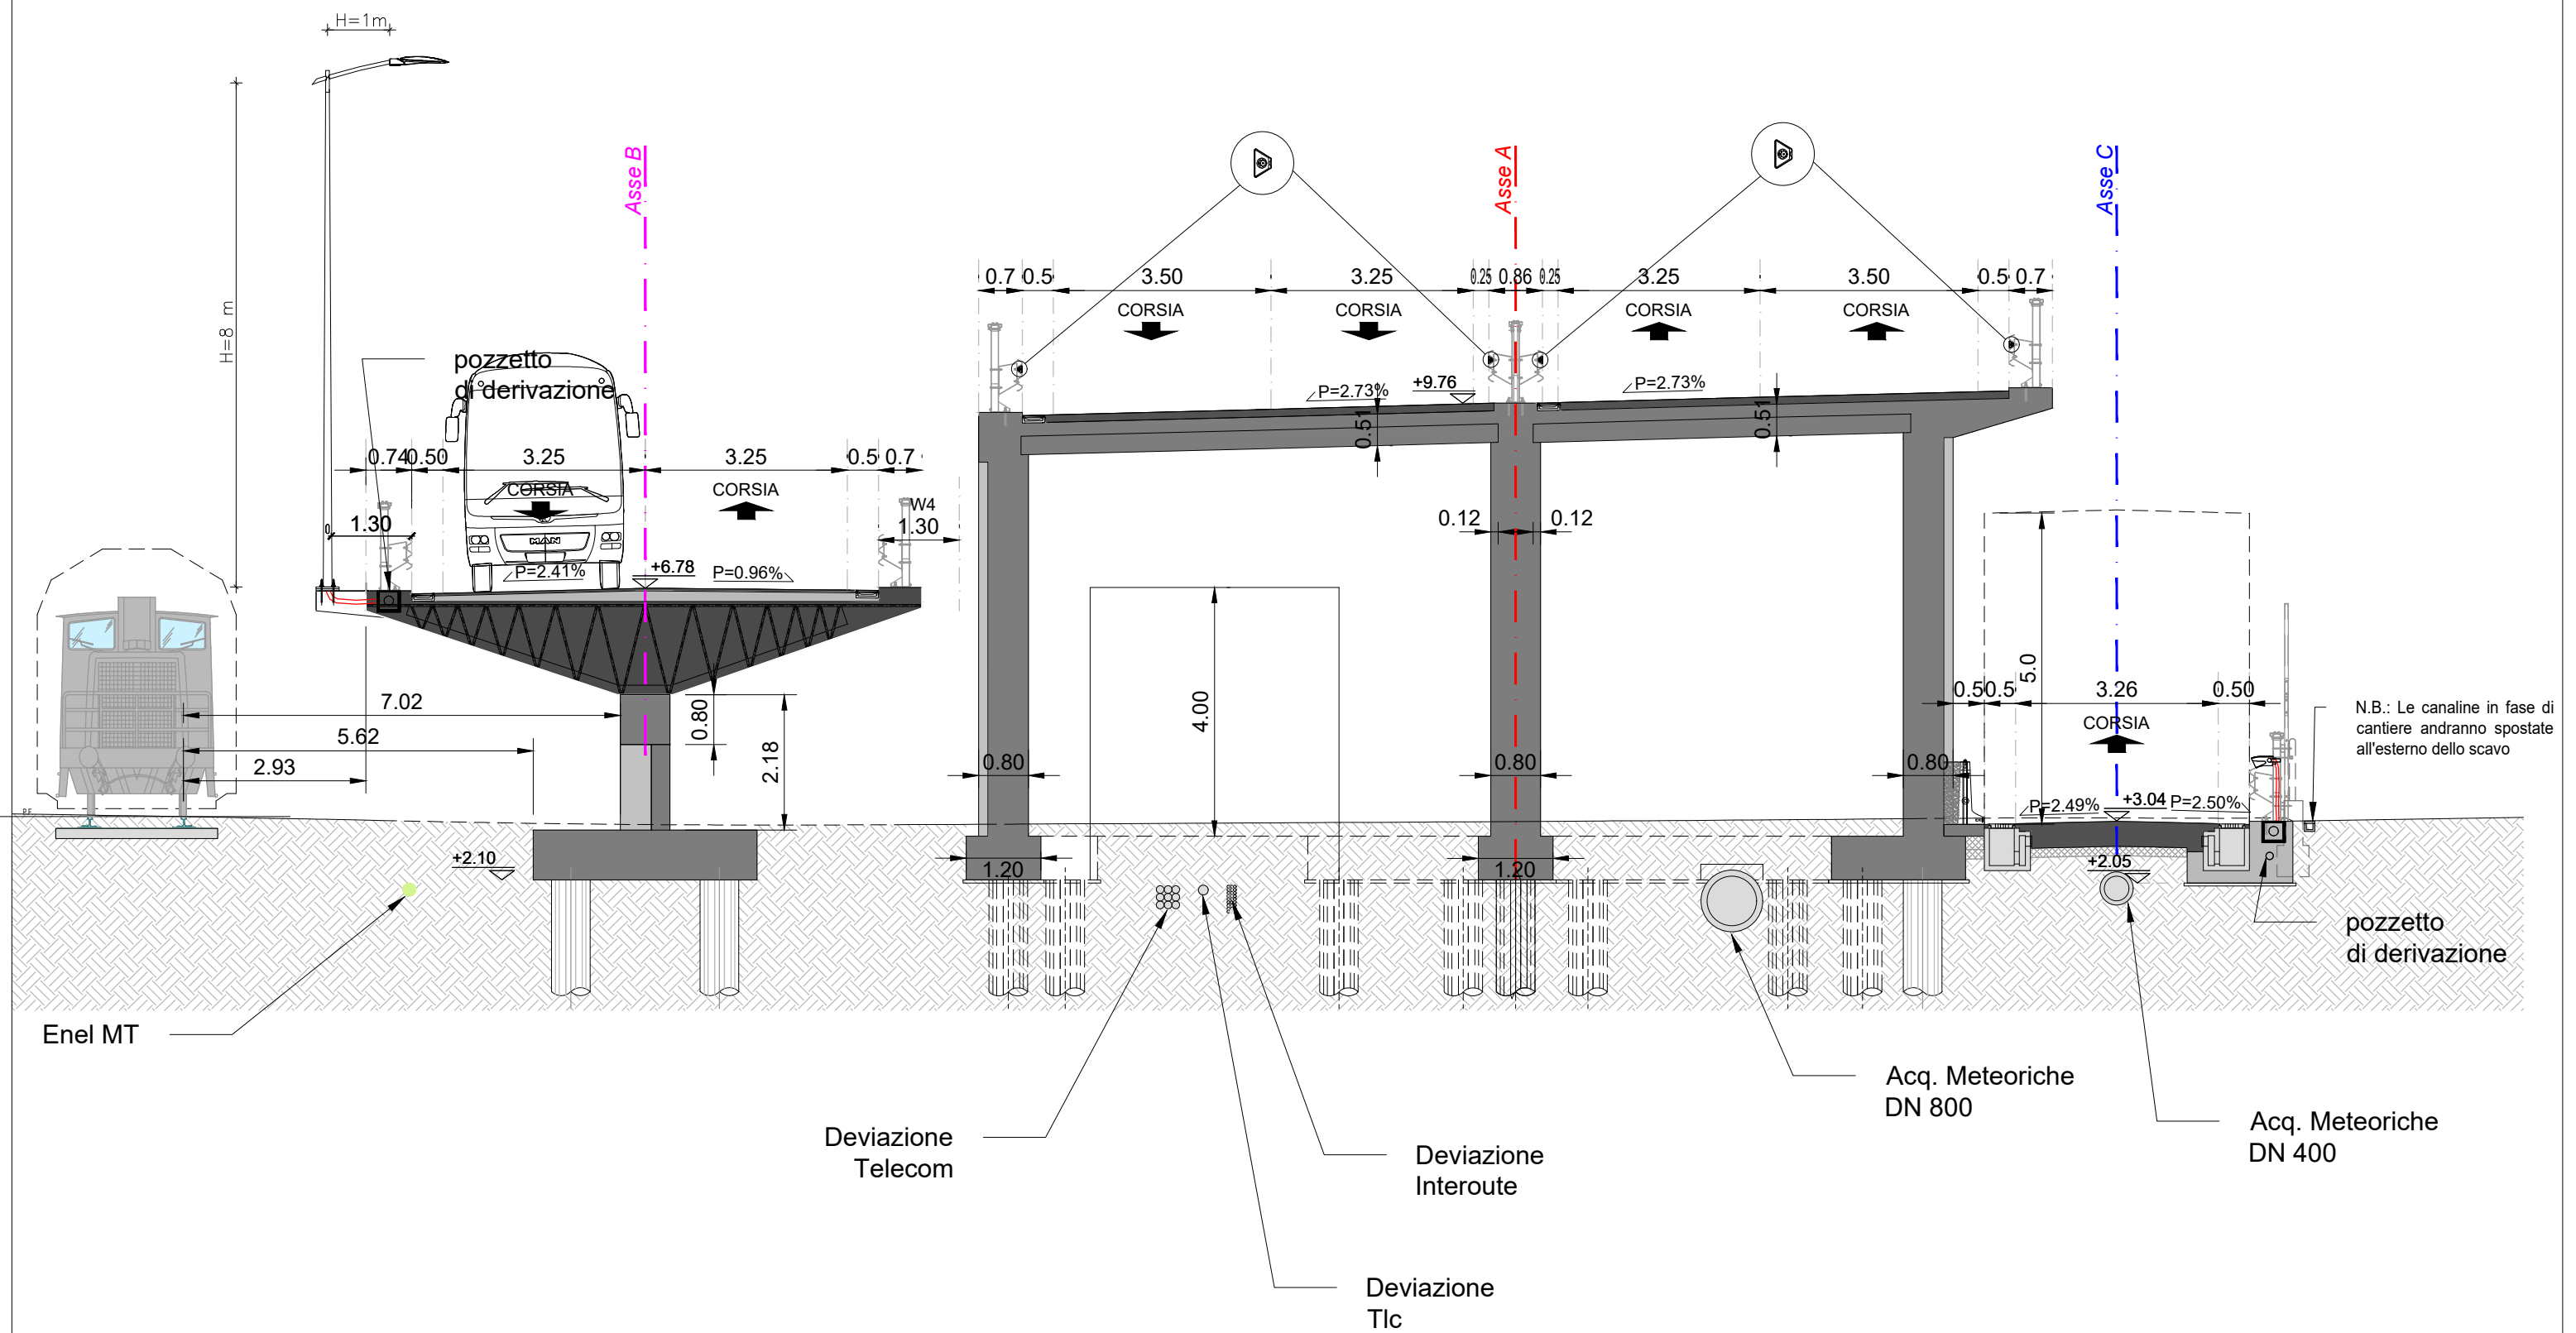


ASSE A - SEZ. 59' - PROGRESSIVA 0+584.37

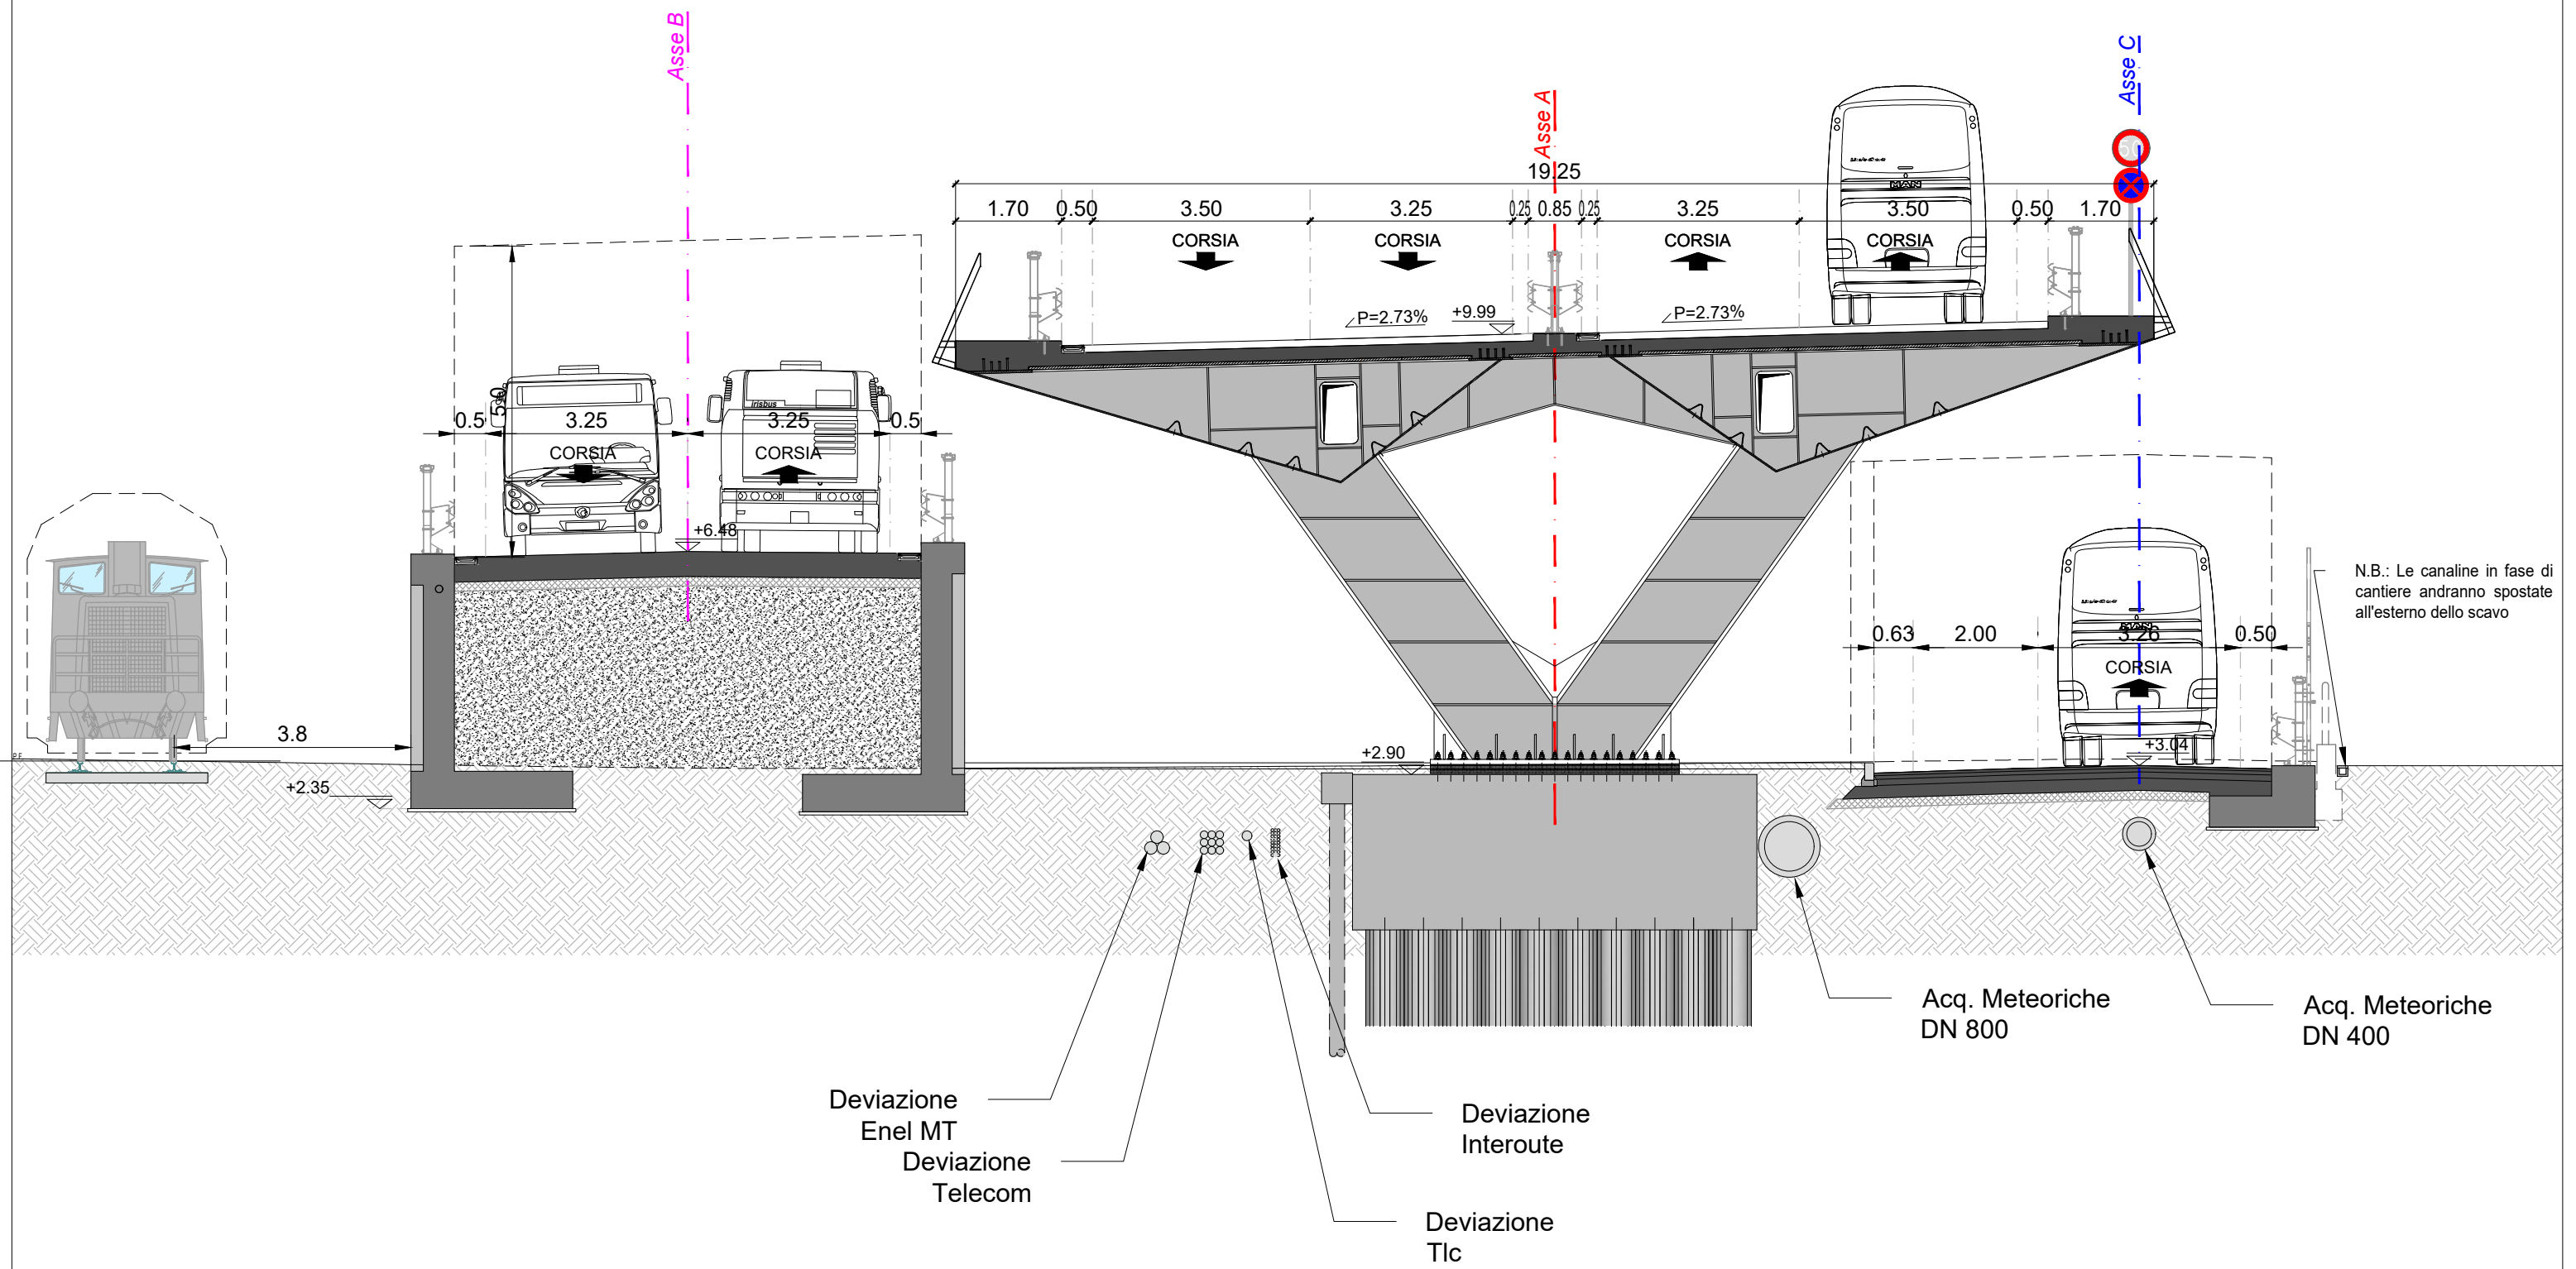


ASSE A - SEZ. 60 - PROGRESSIVA 0+590.00

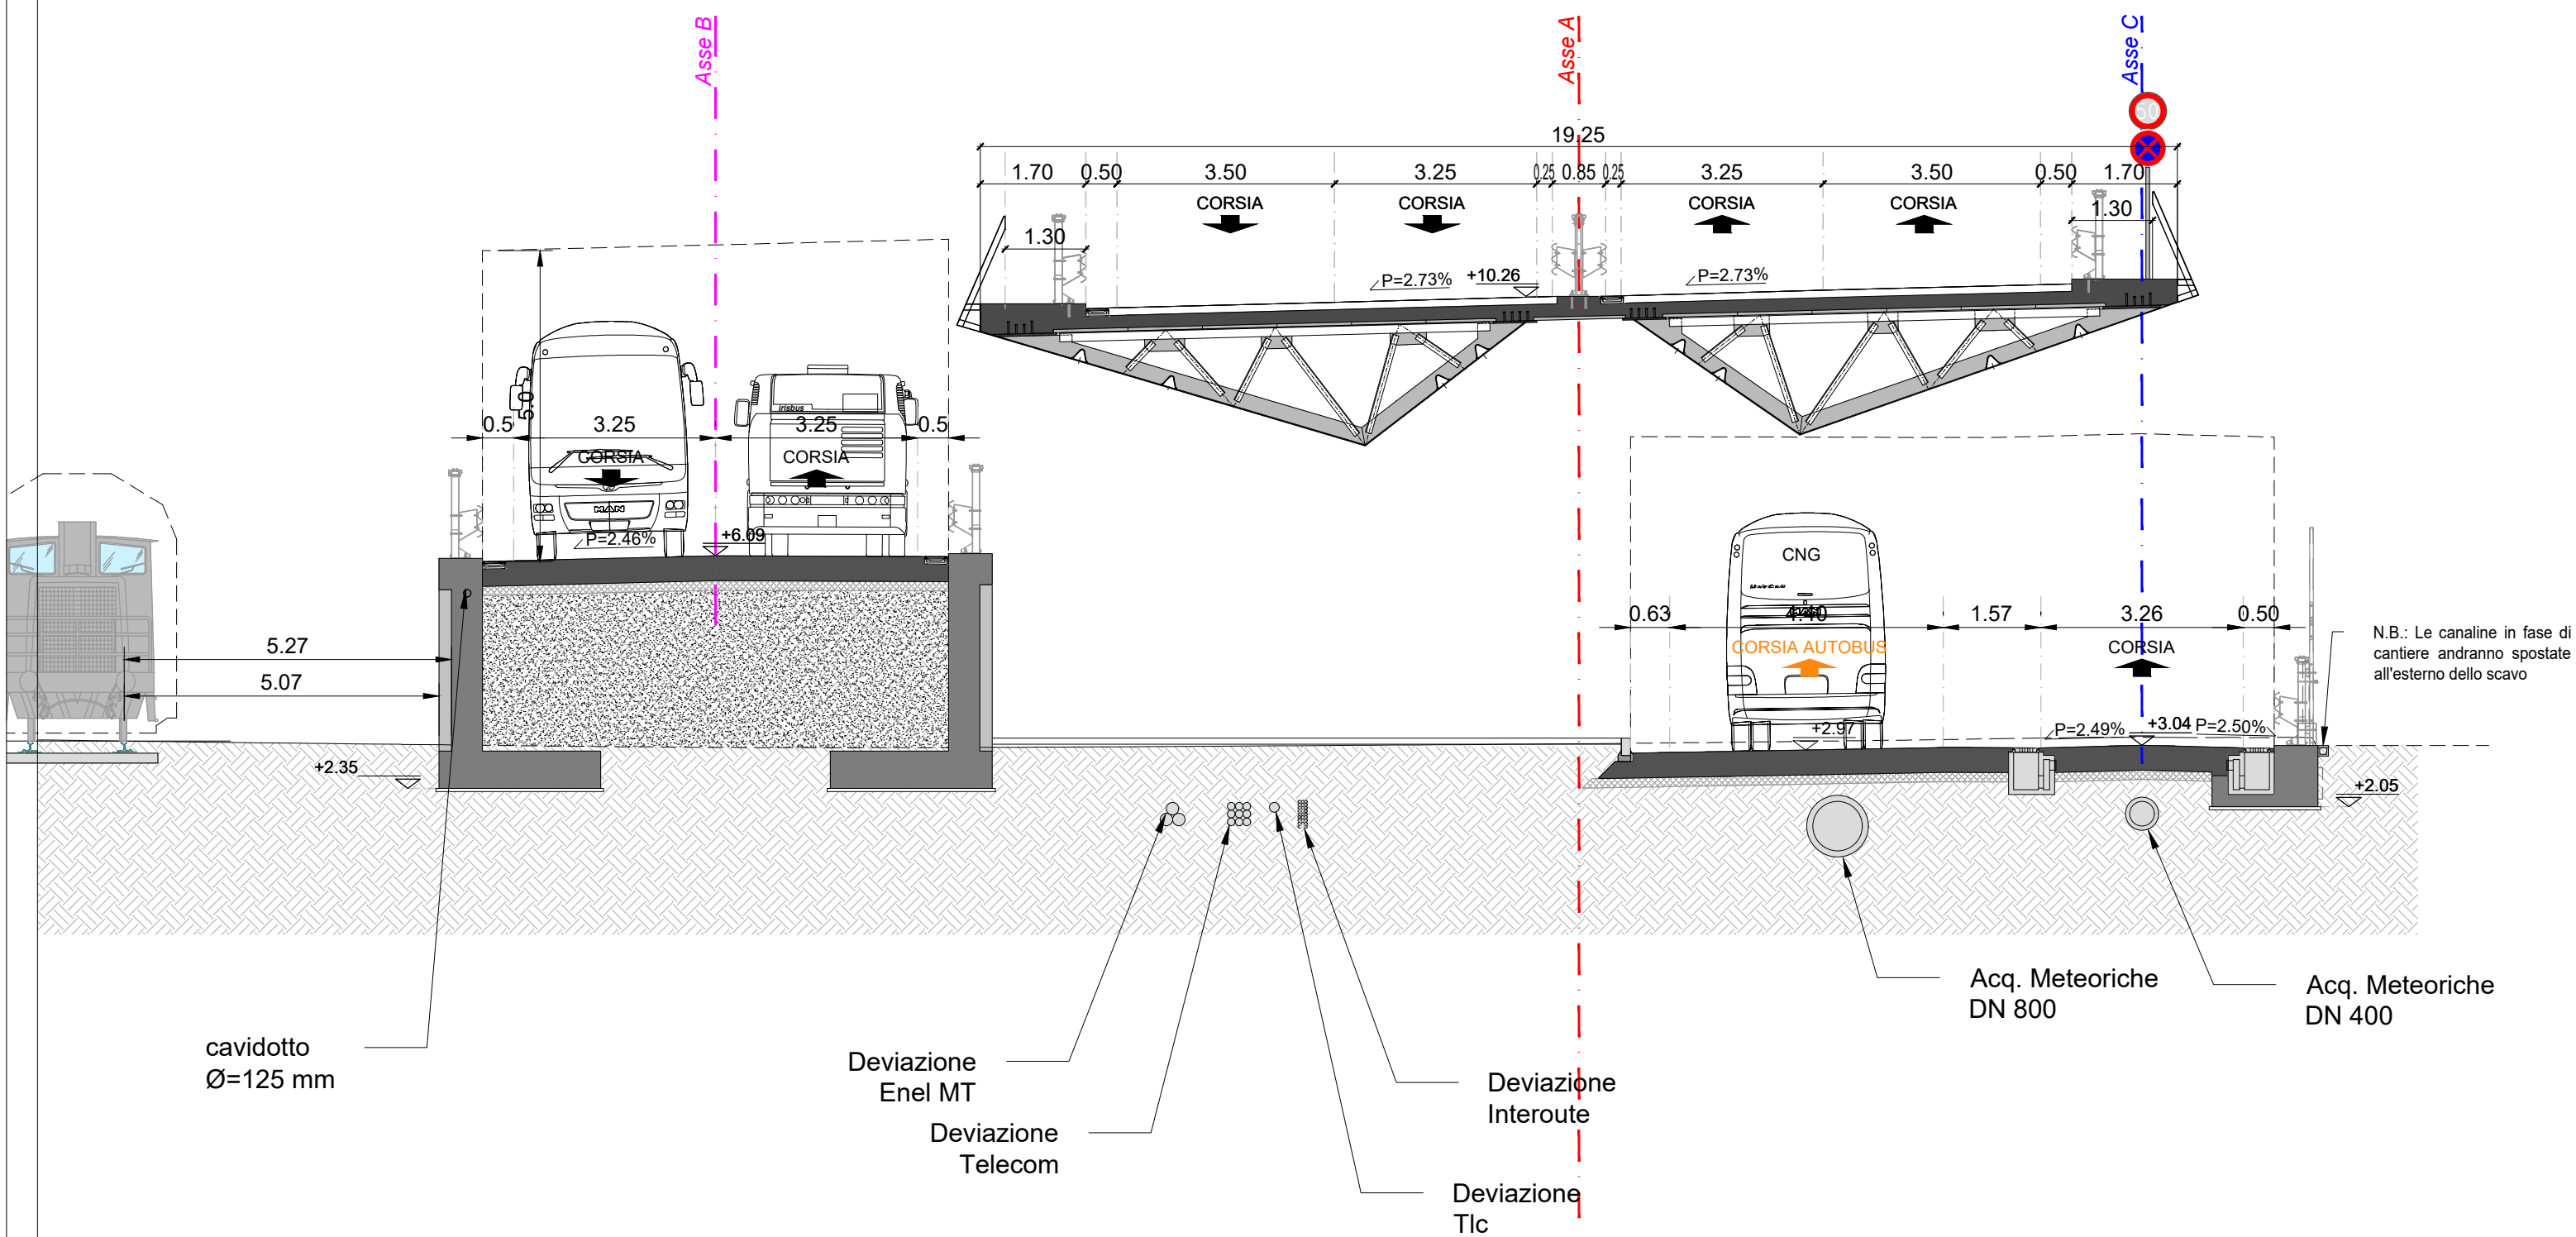


ASSE A - SEZ. 61 - PROGRESSIVA 0+600.00

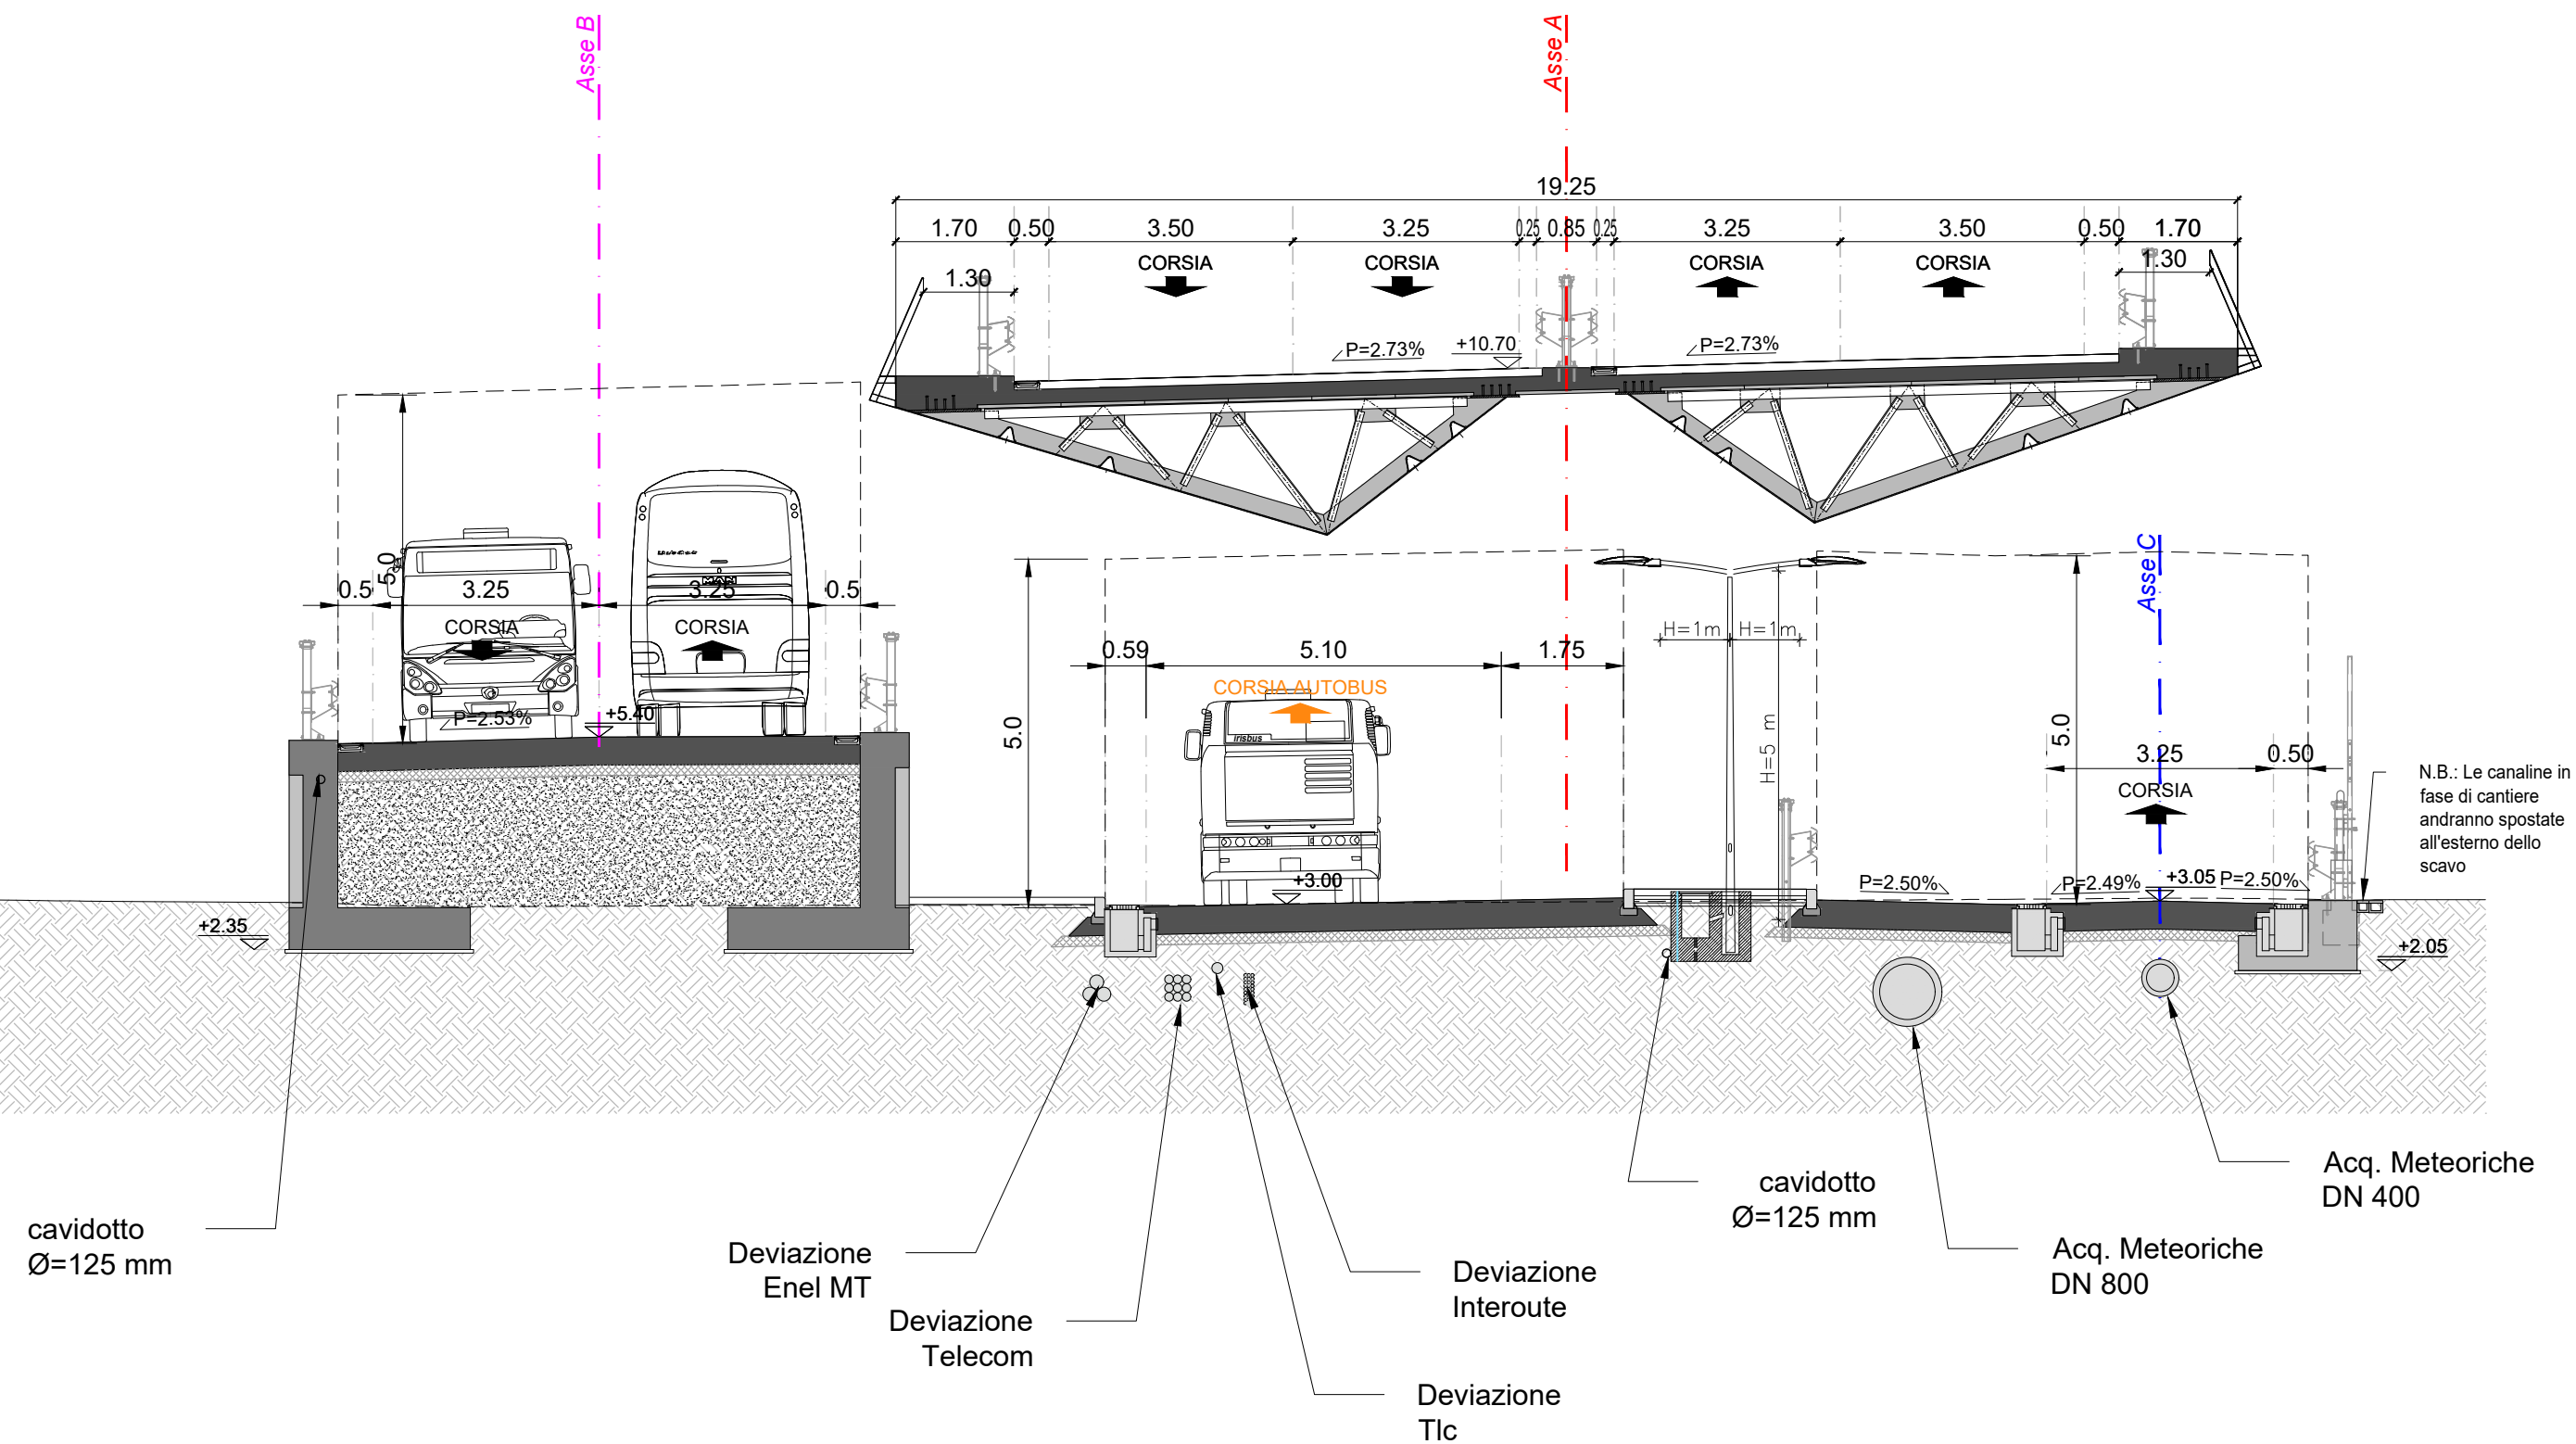


ASSE A - SEZ. 62 - PROGRESSIVA 0+610.00

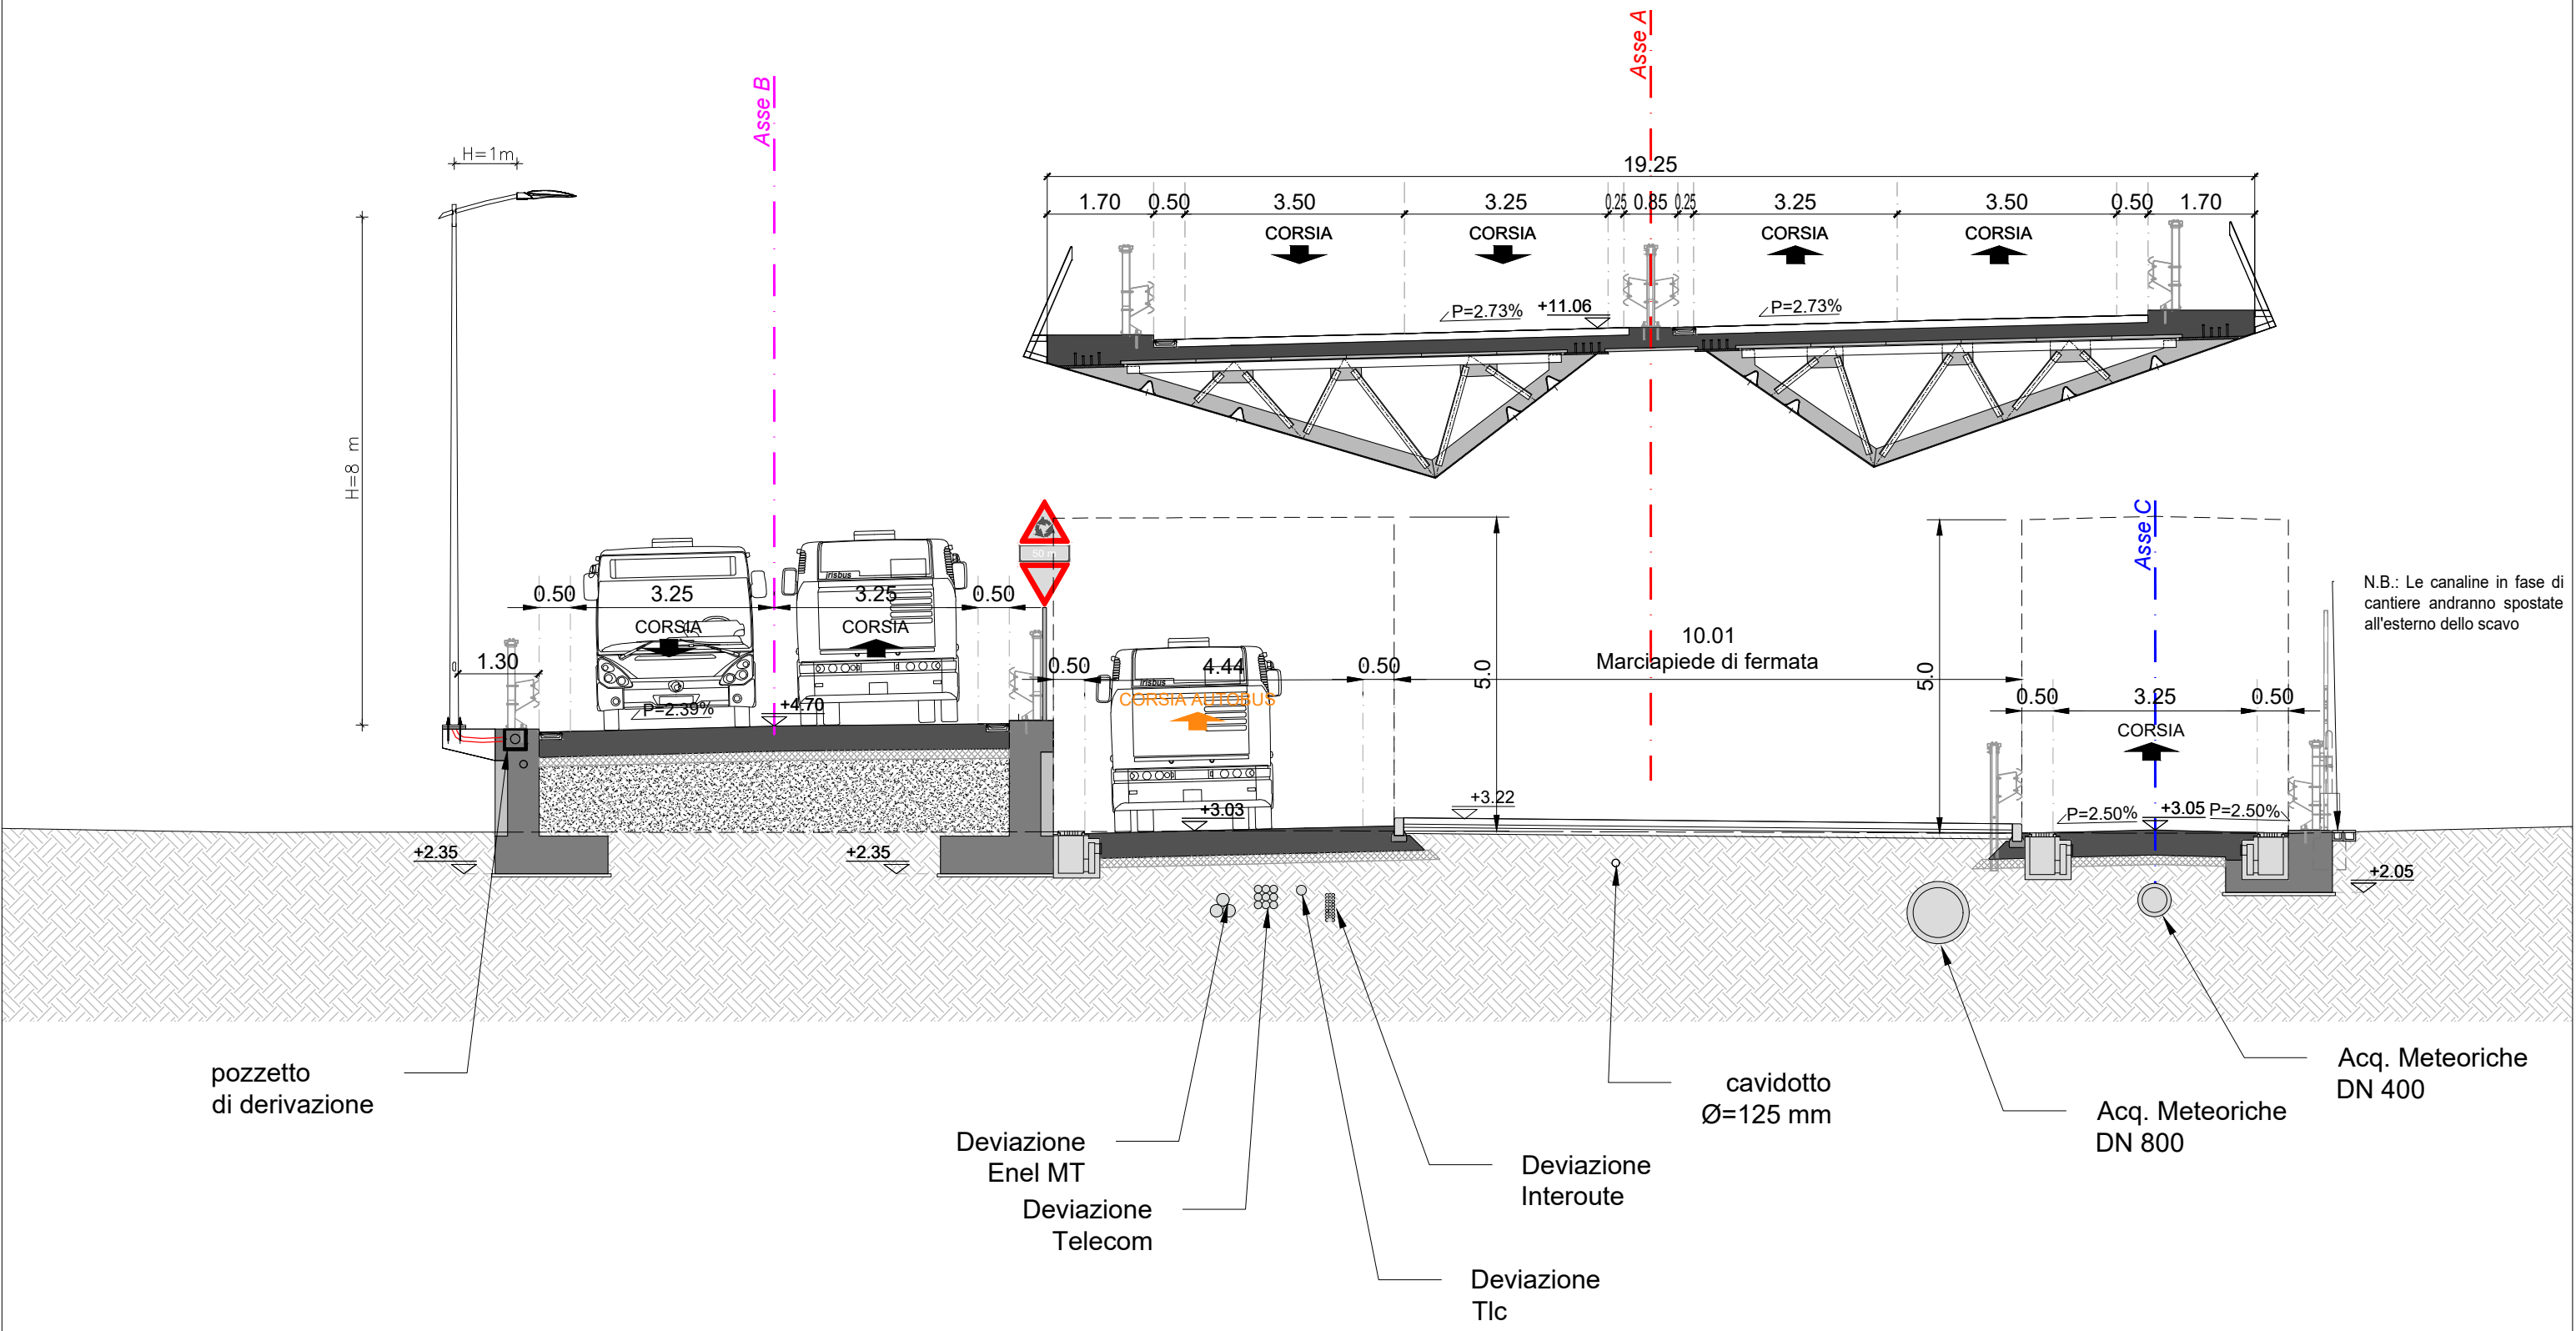


ASSE A - SEZ. 63 - PROGRESSIVA 0+620.00

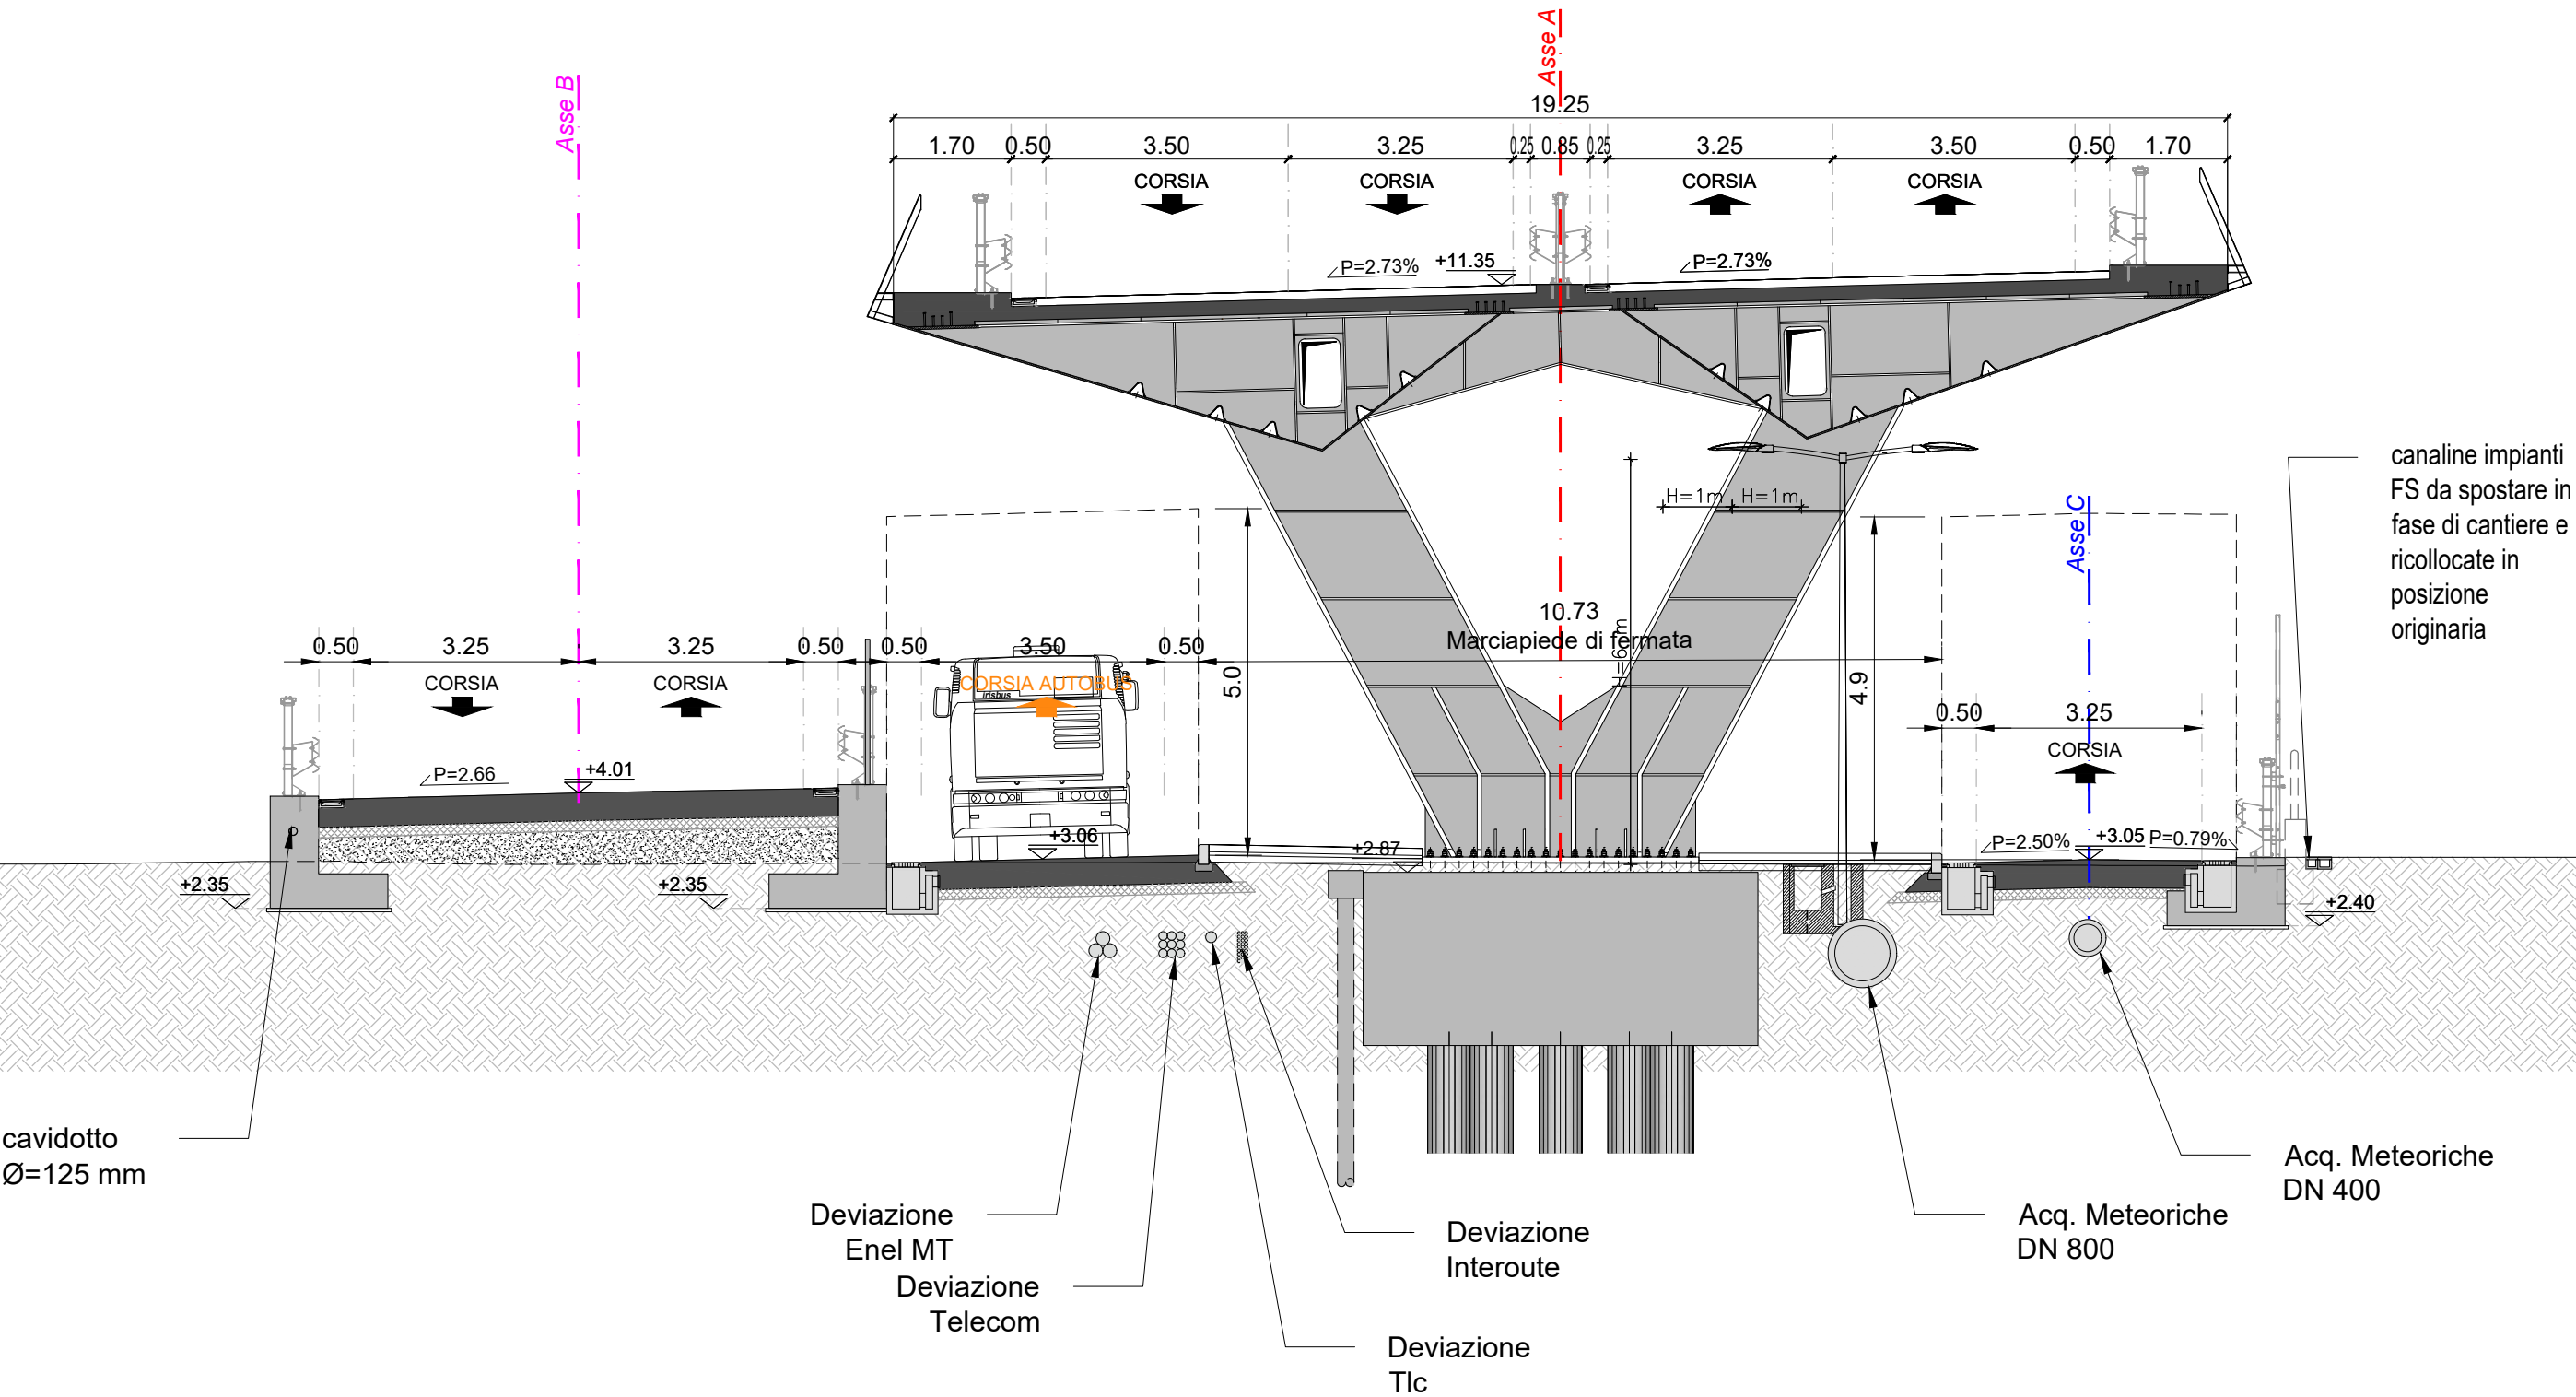


ASSE A - SEZ. 64 - PROGRESSIVA 0+630.00

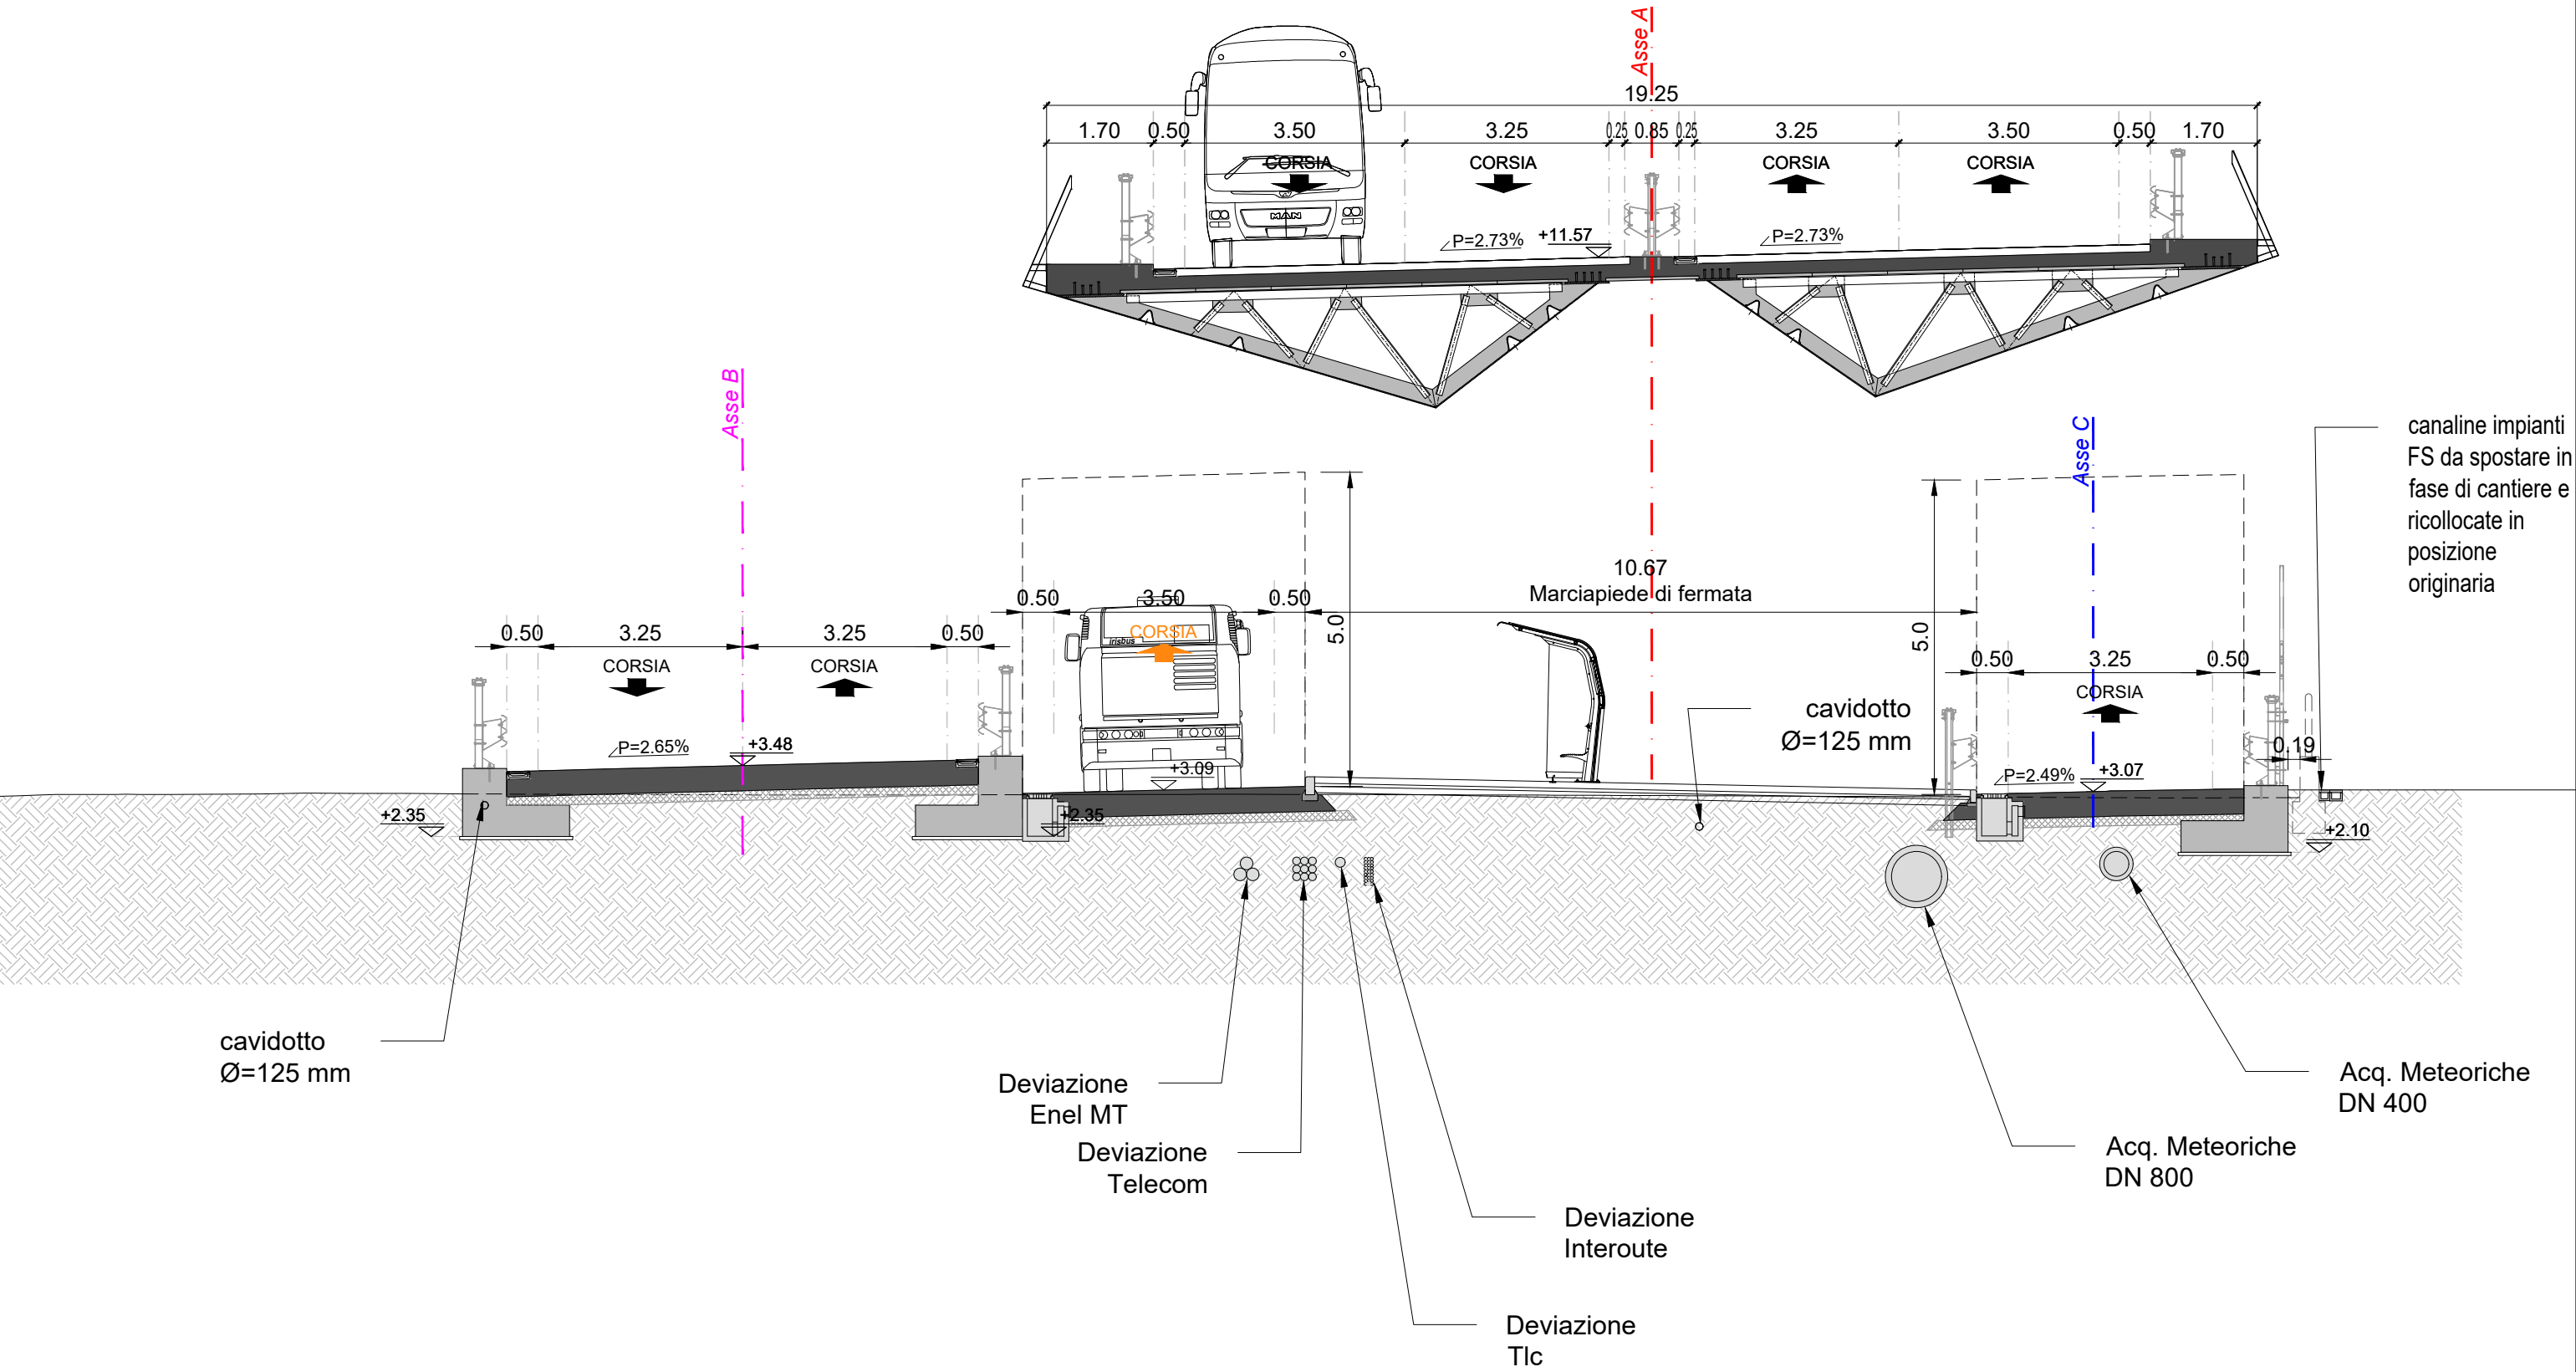


ASSE A - SEZ. 65 - PROGRESSIVA 0+640.00

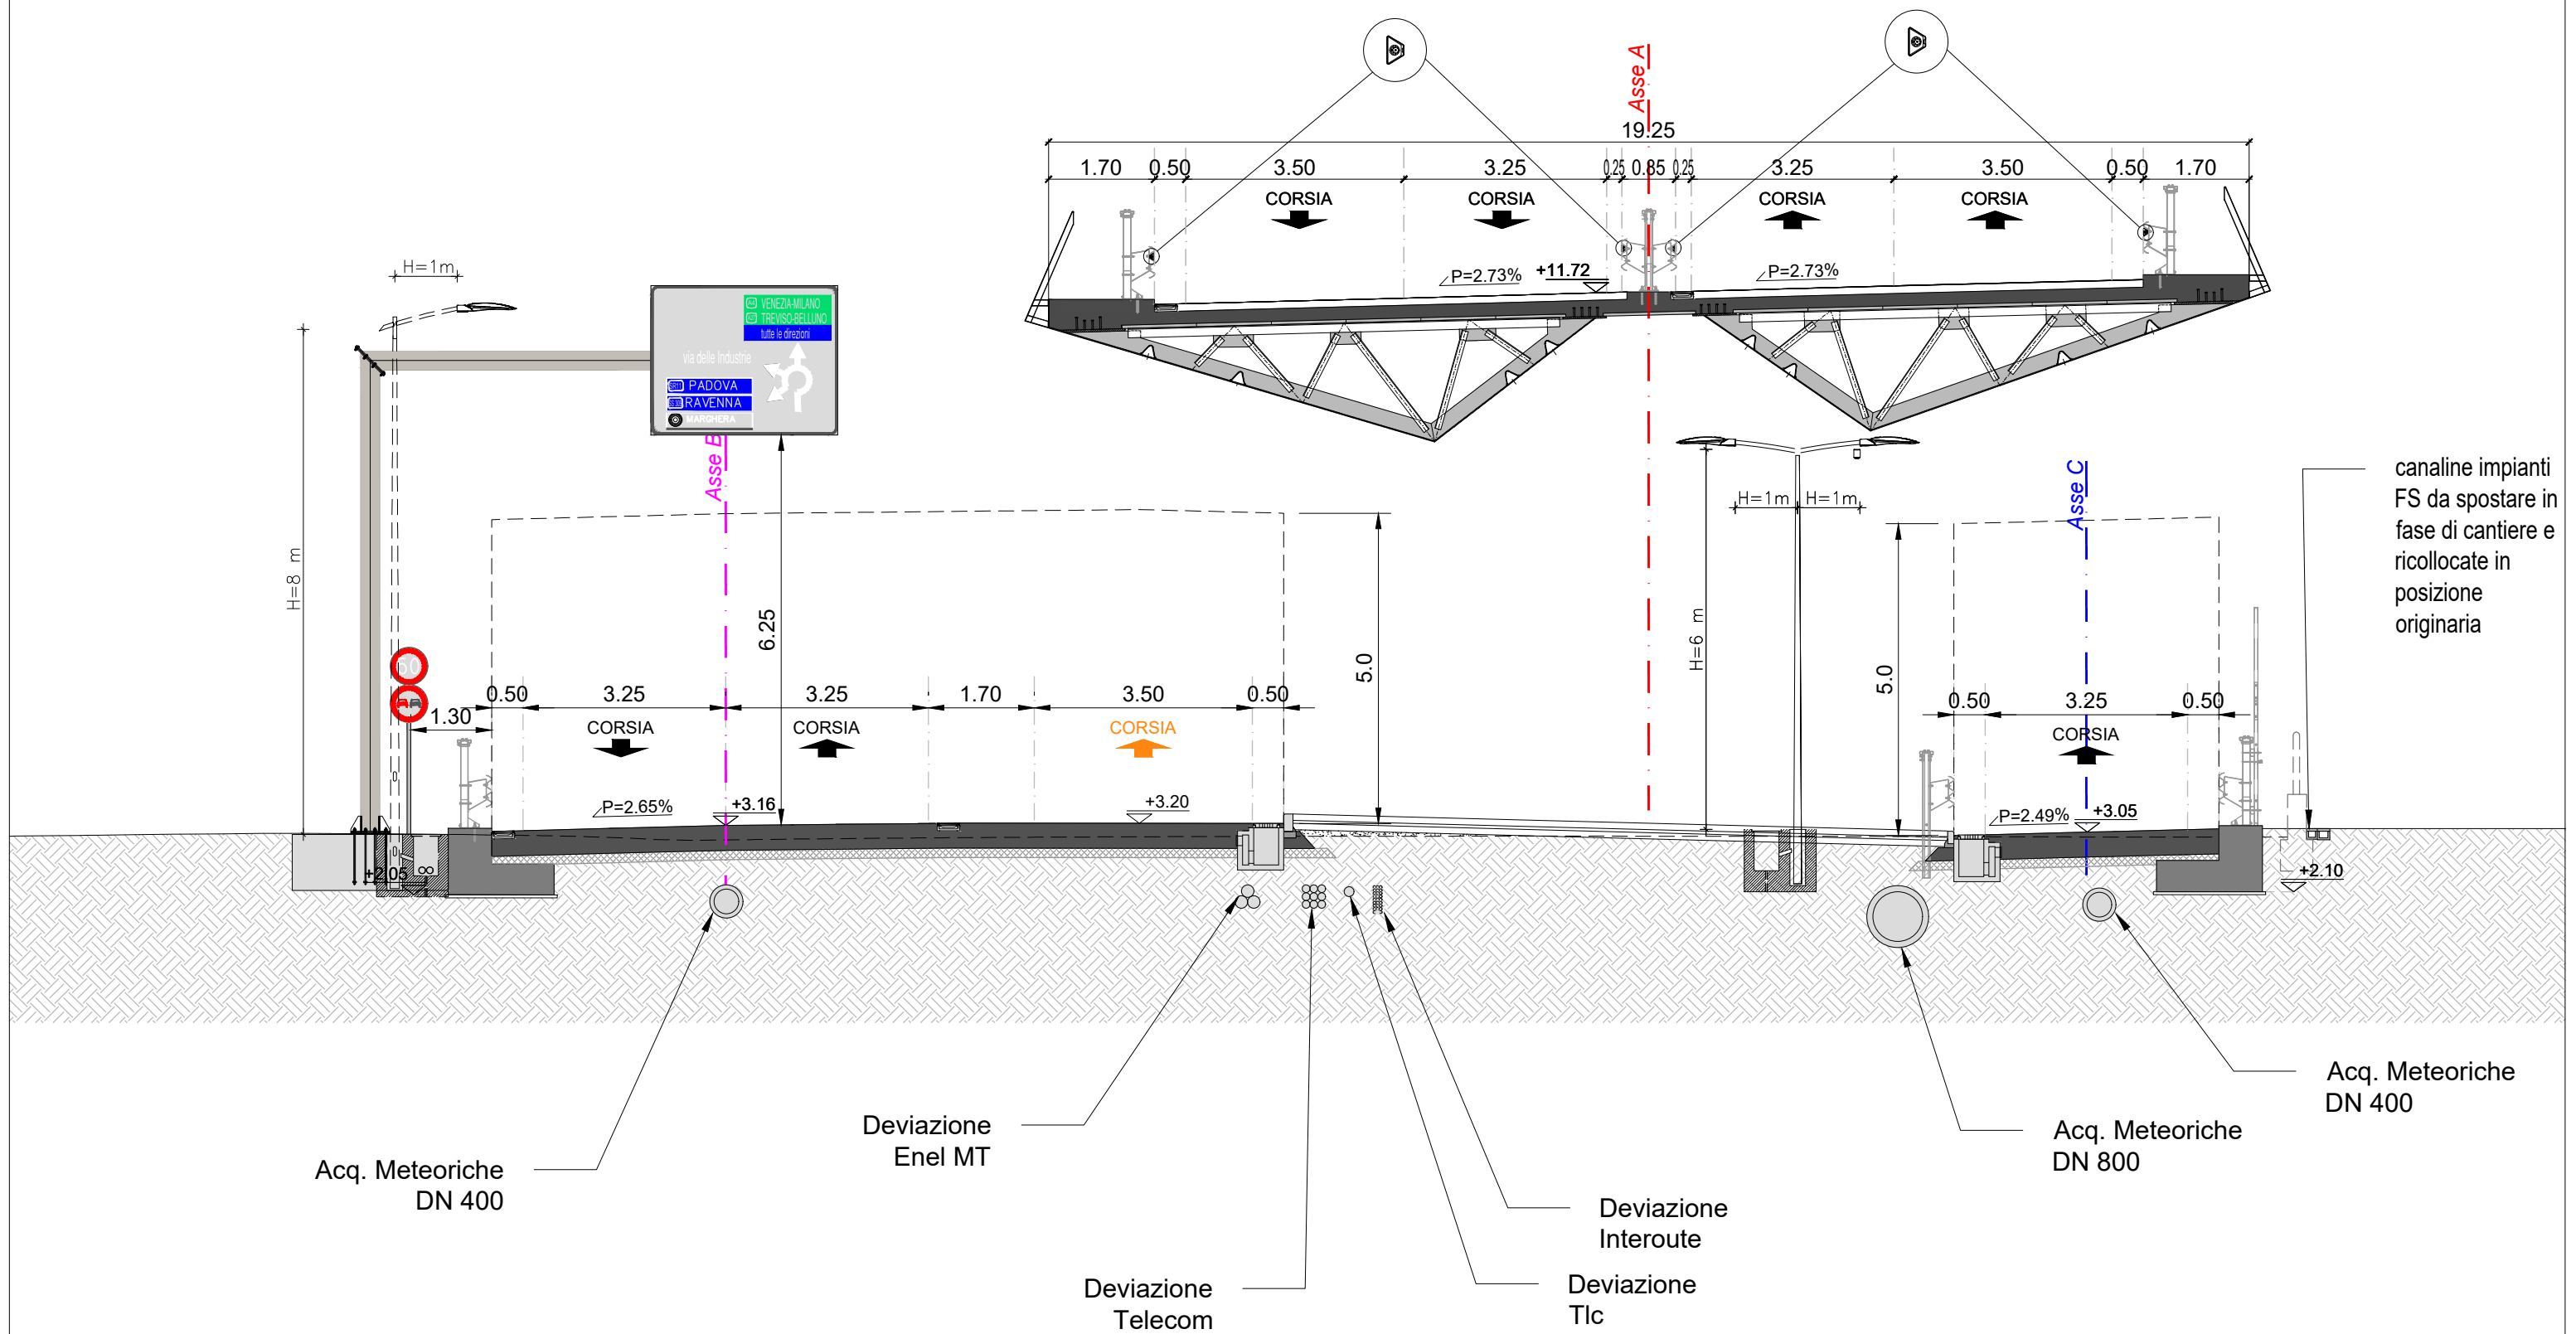


ASSE A - SEZ. 66 - PROGRESSIVA 0+650.00

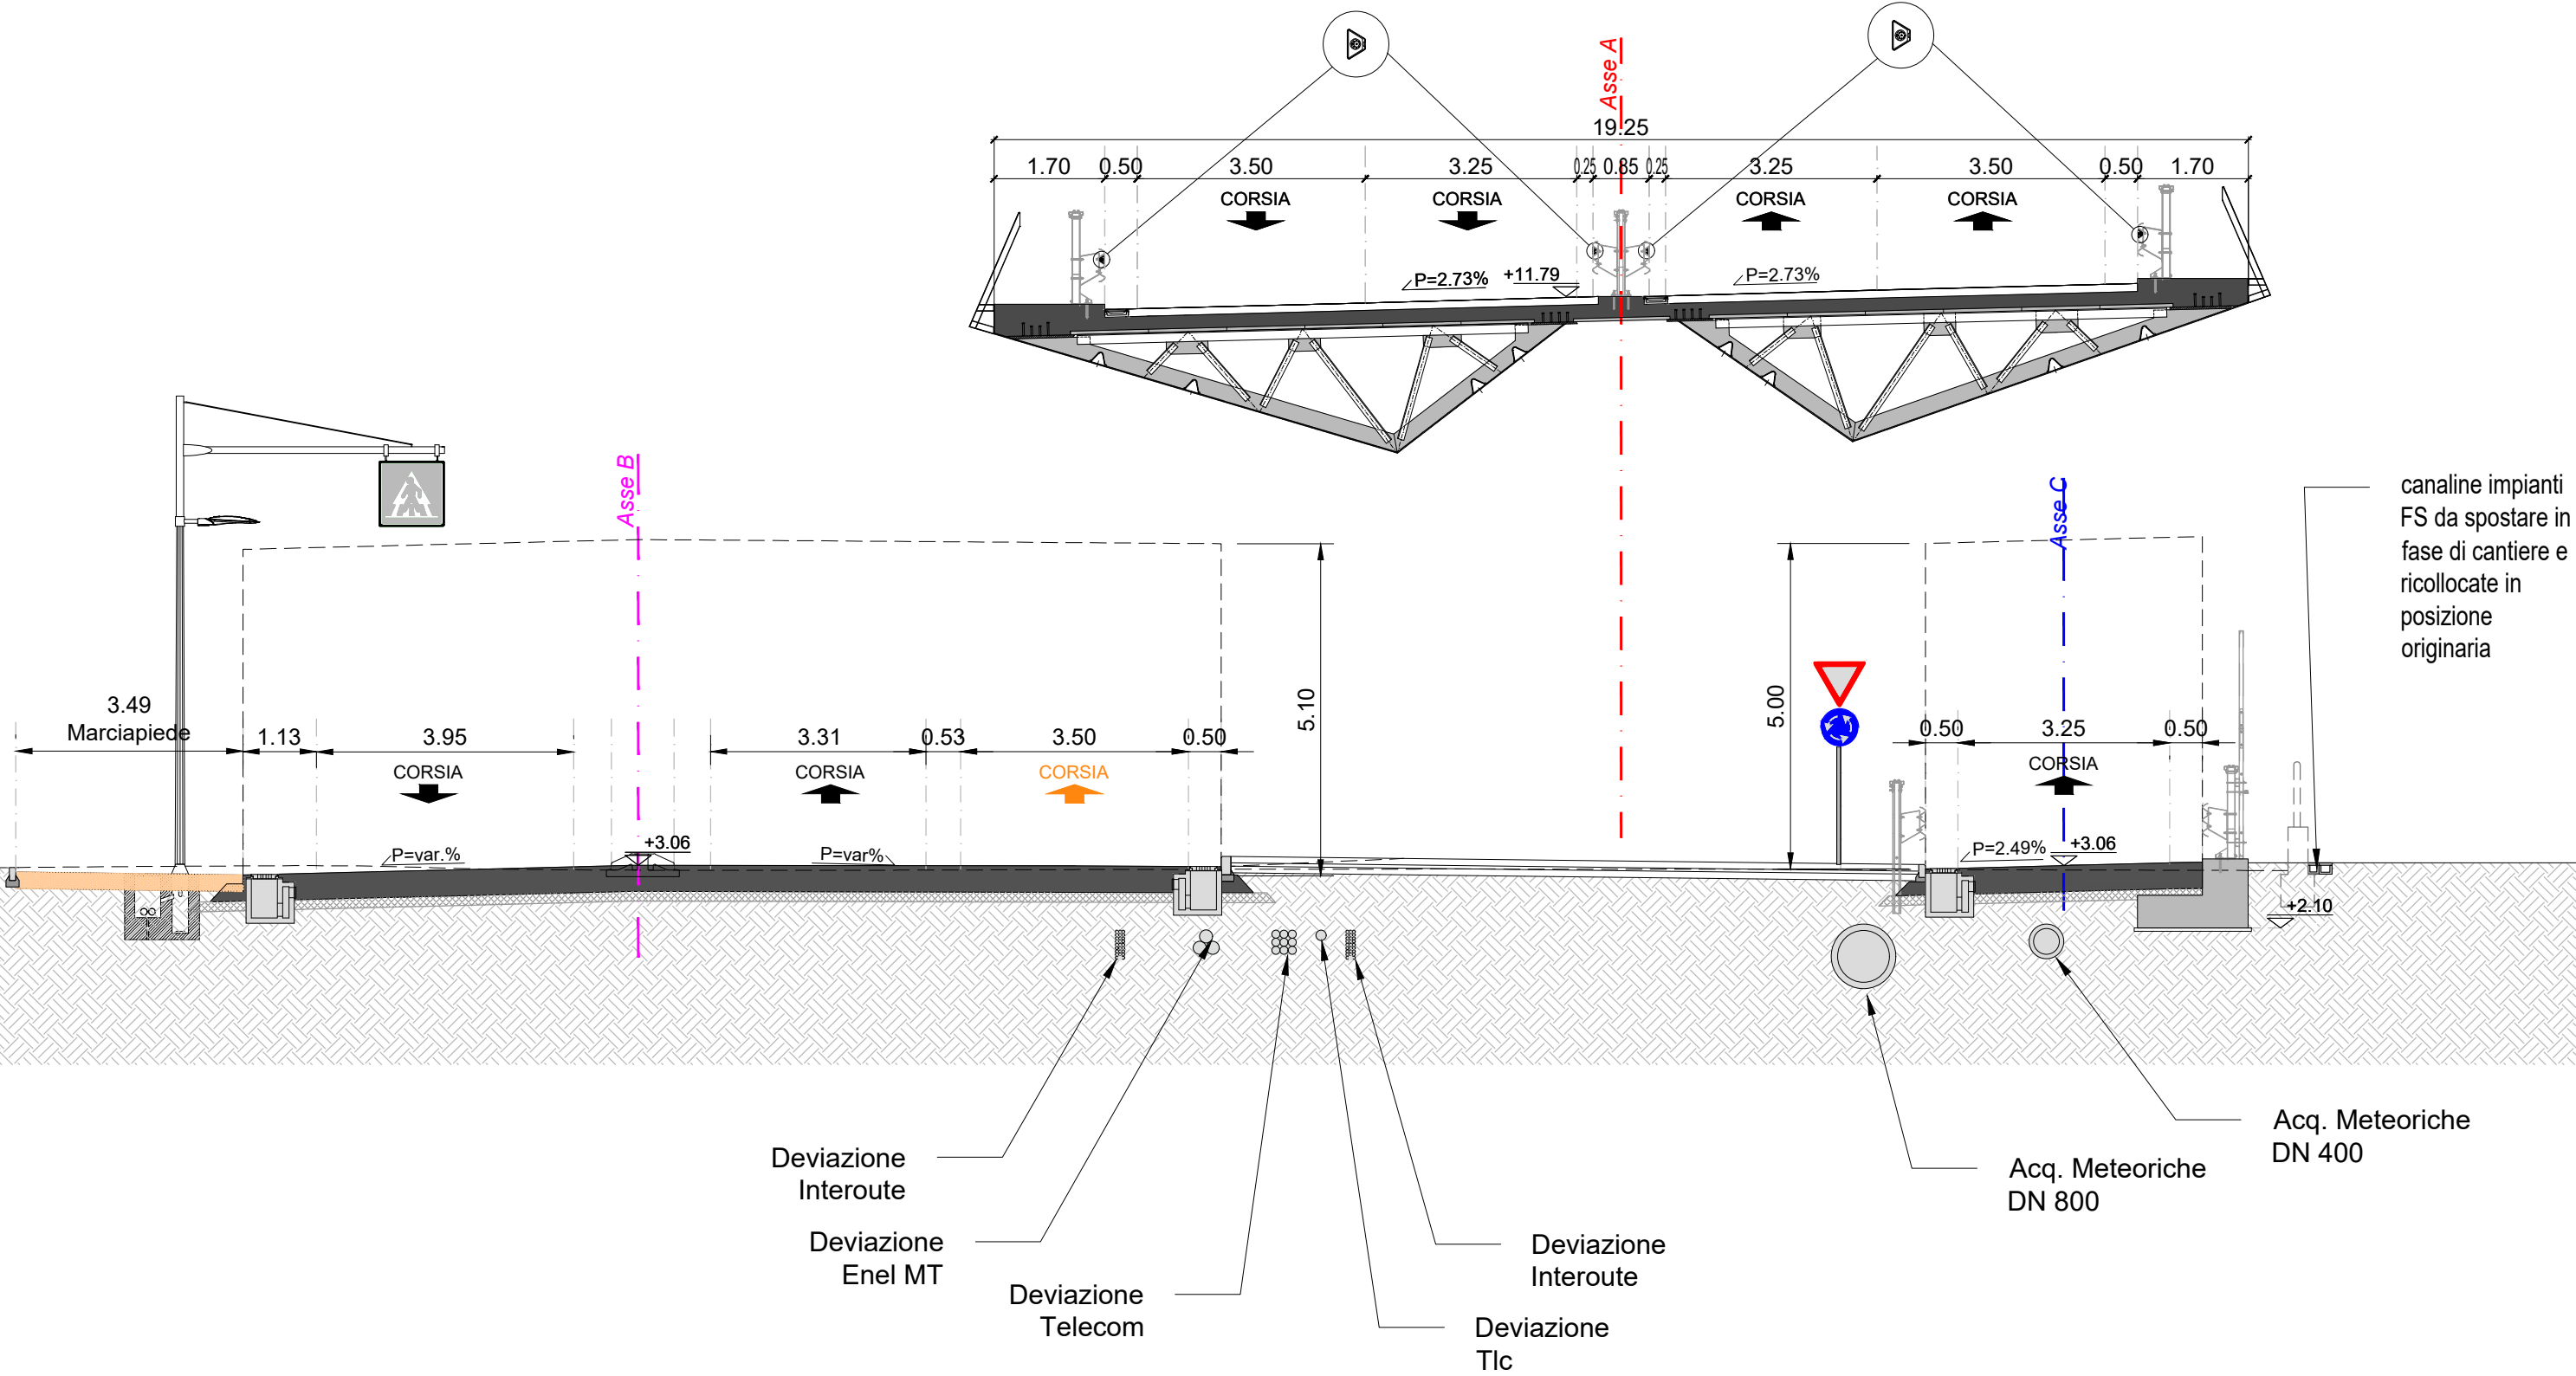


ASSE A - SEZ. 66' - PROGRESSIVA 0+653.51

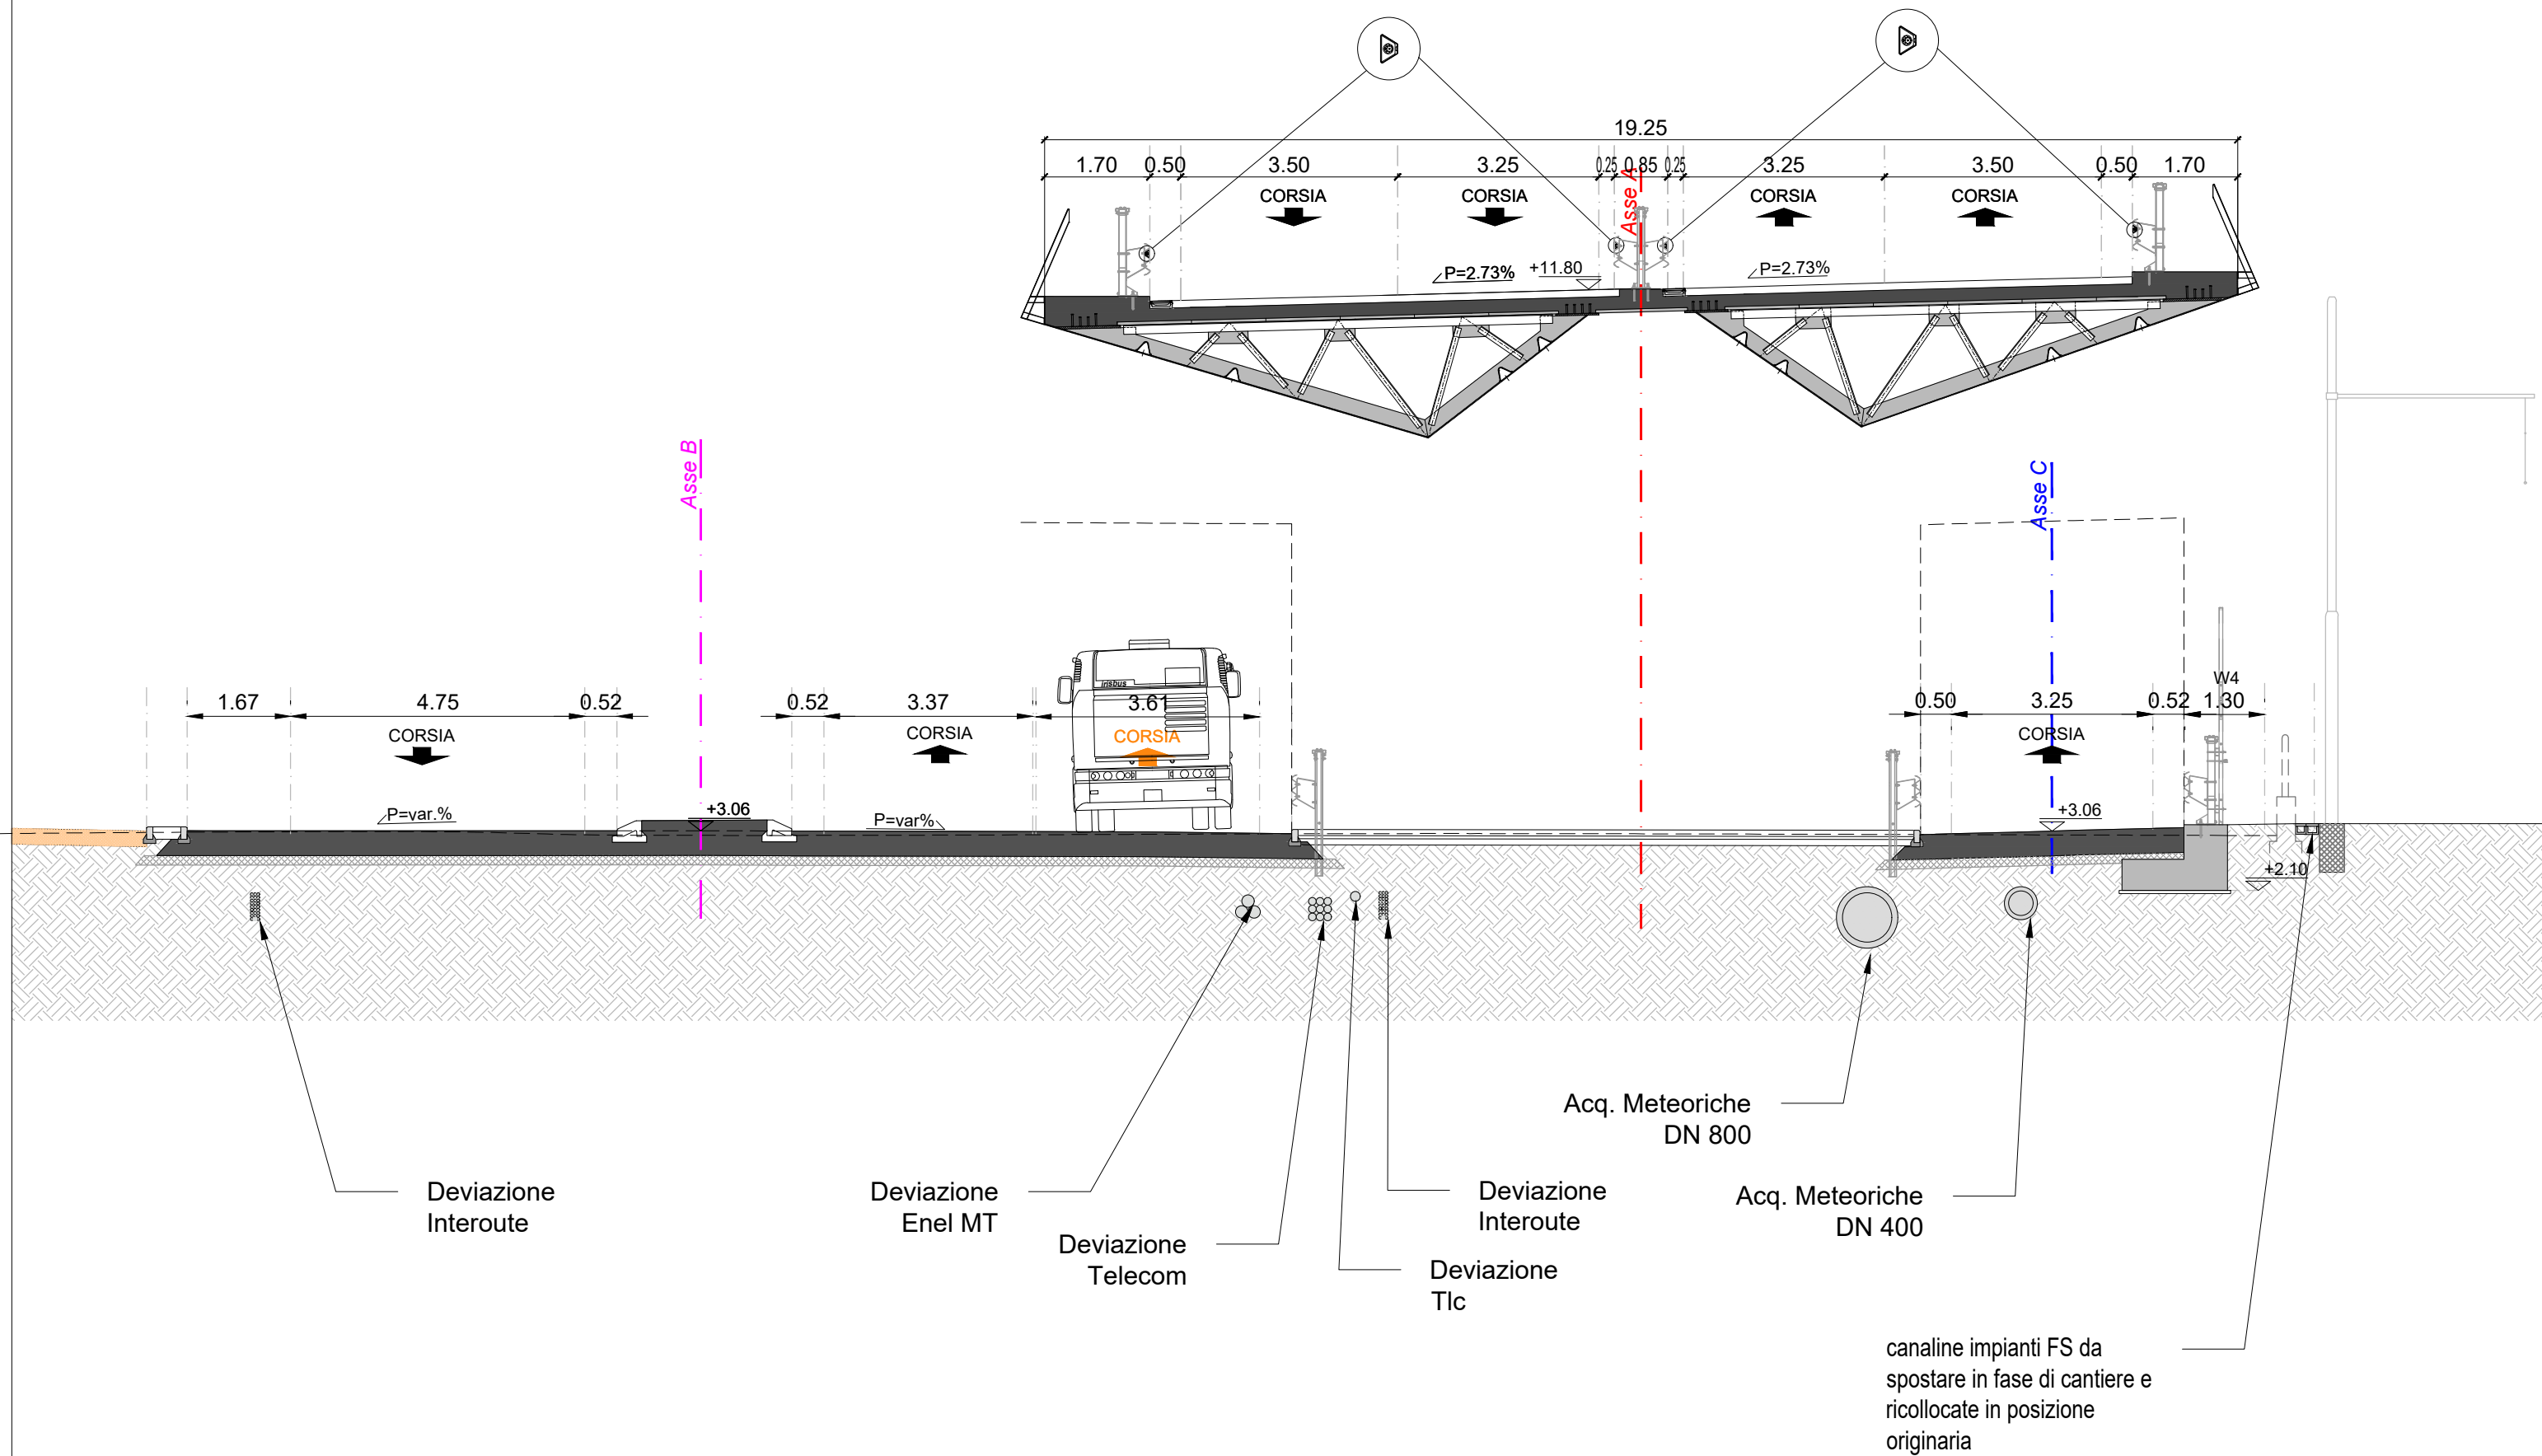


ASSE A - SEZ. 66" - PROGRESSIVA 0+657.37

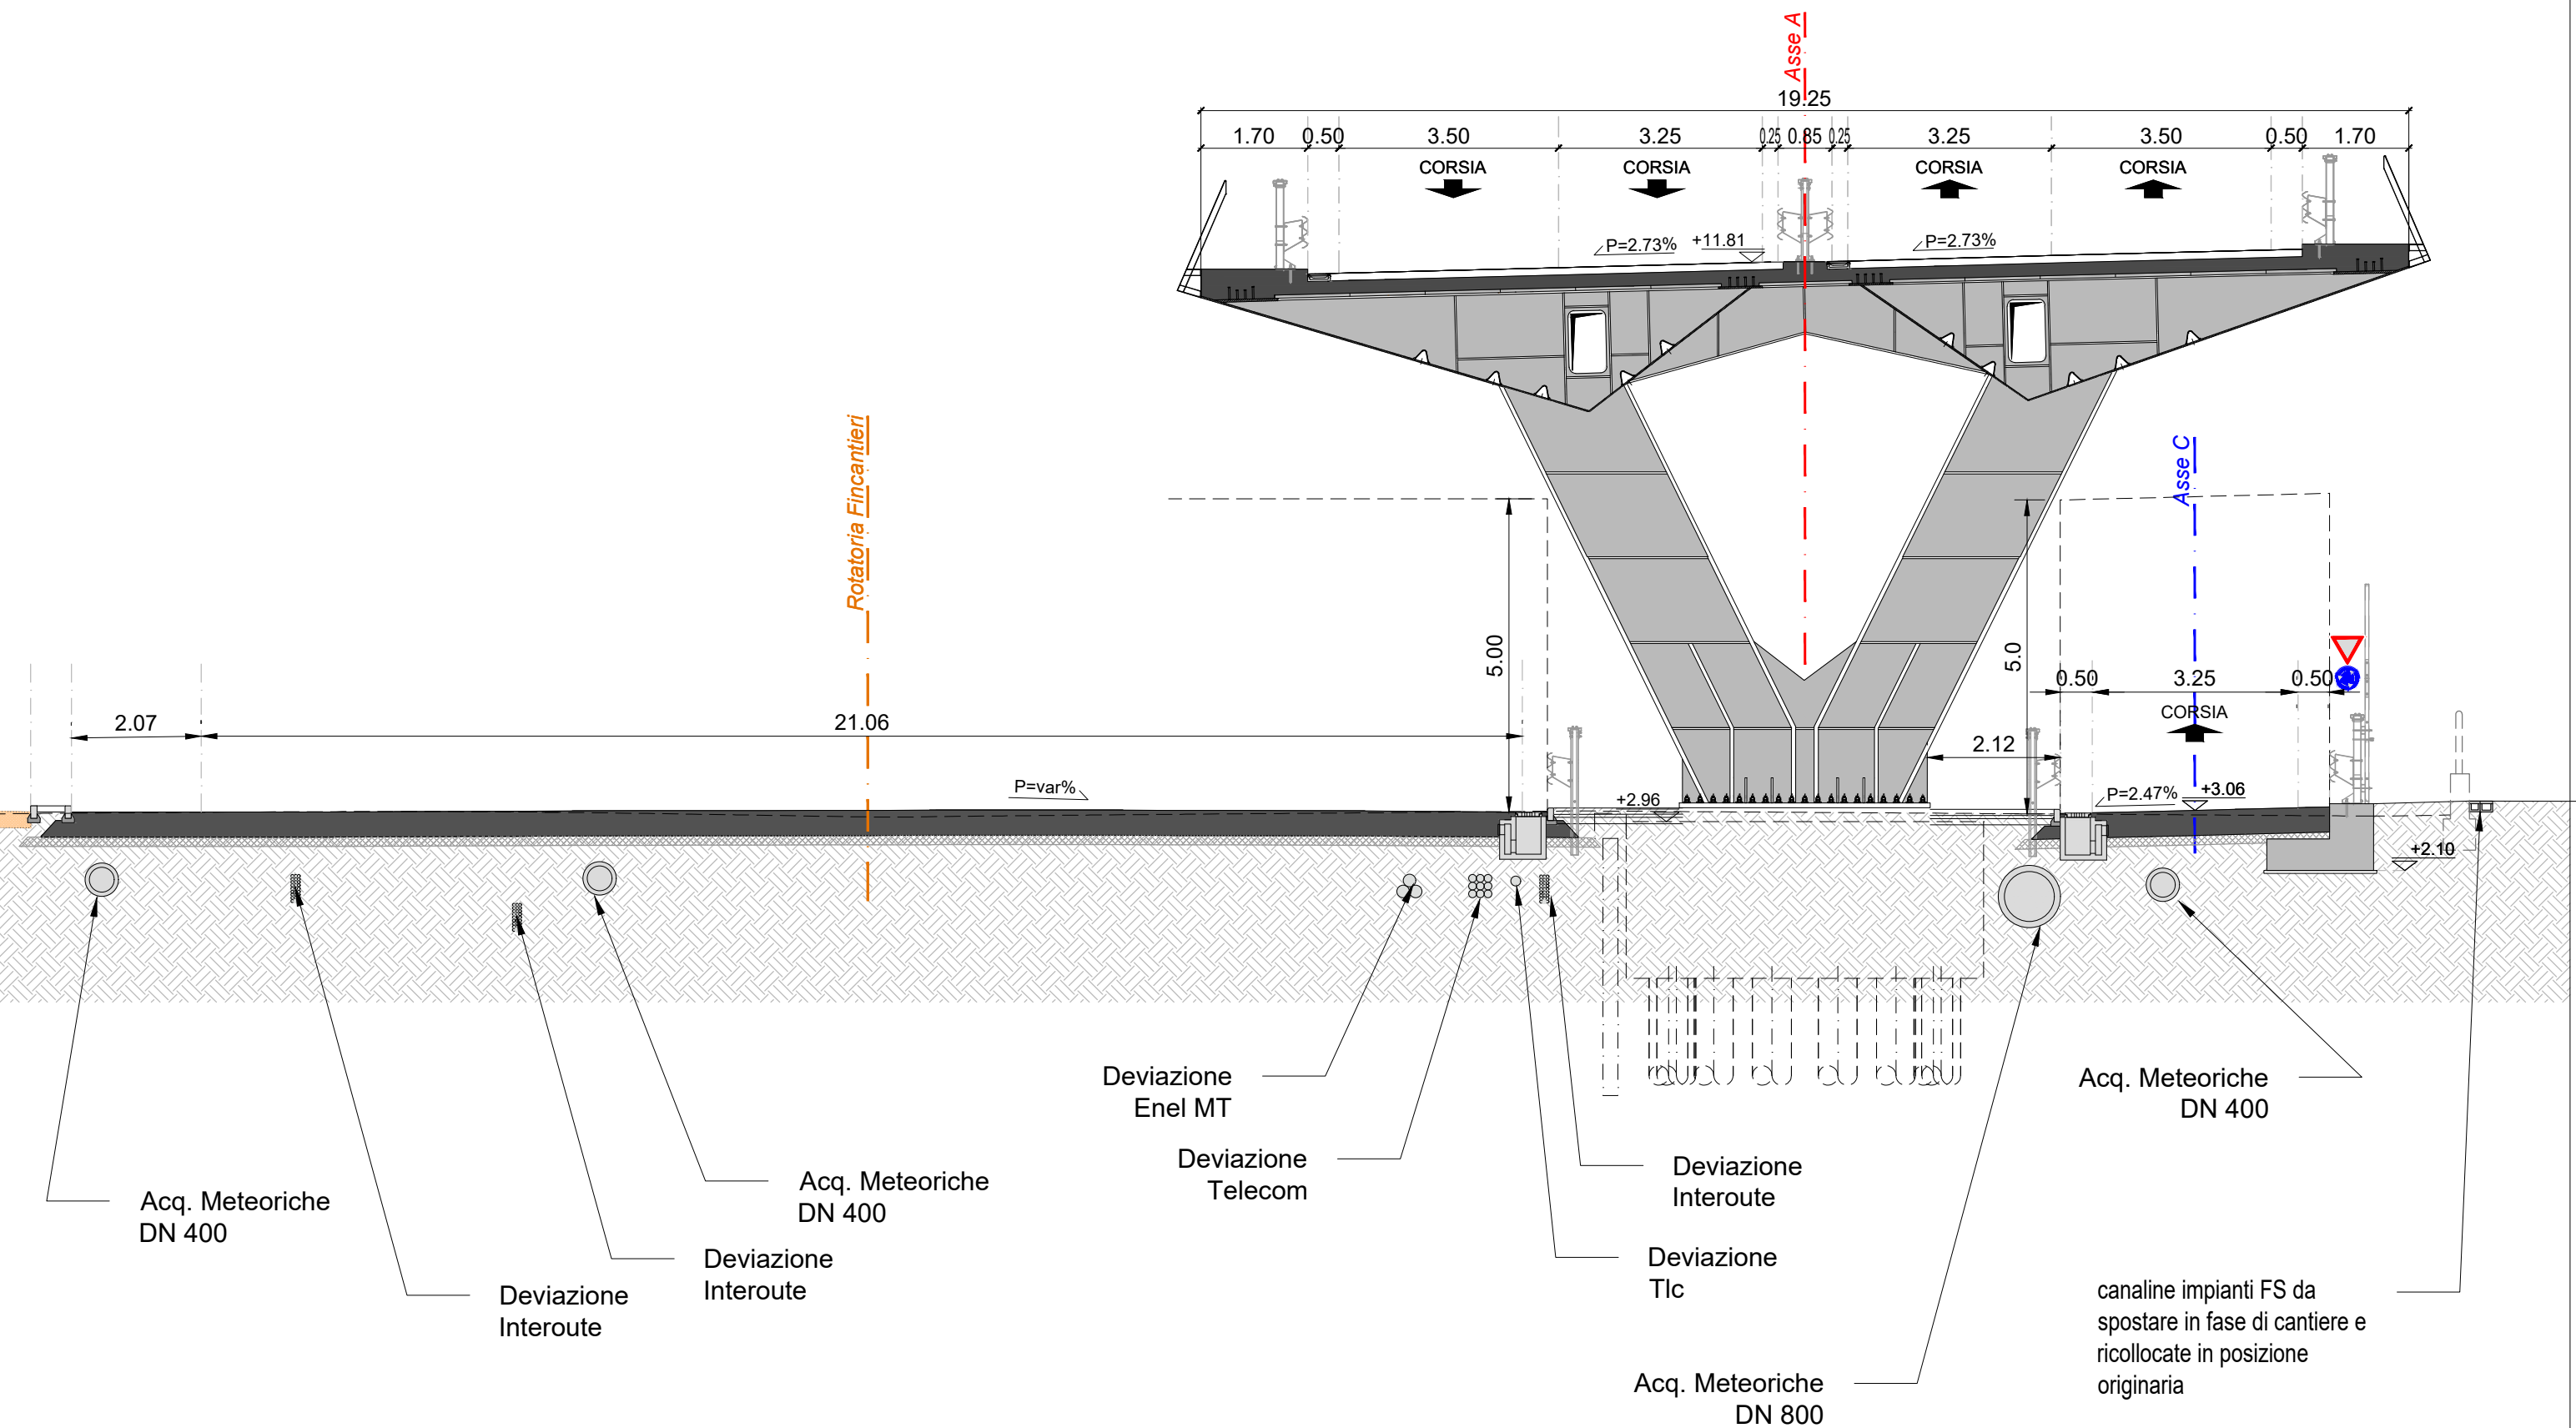


ASSE A - SEZ. 67 - PROGRESSIVA 0+660.00

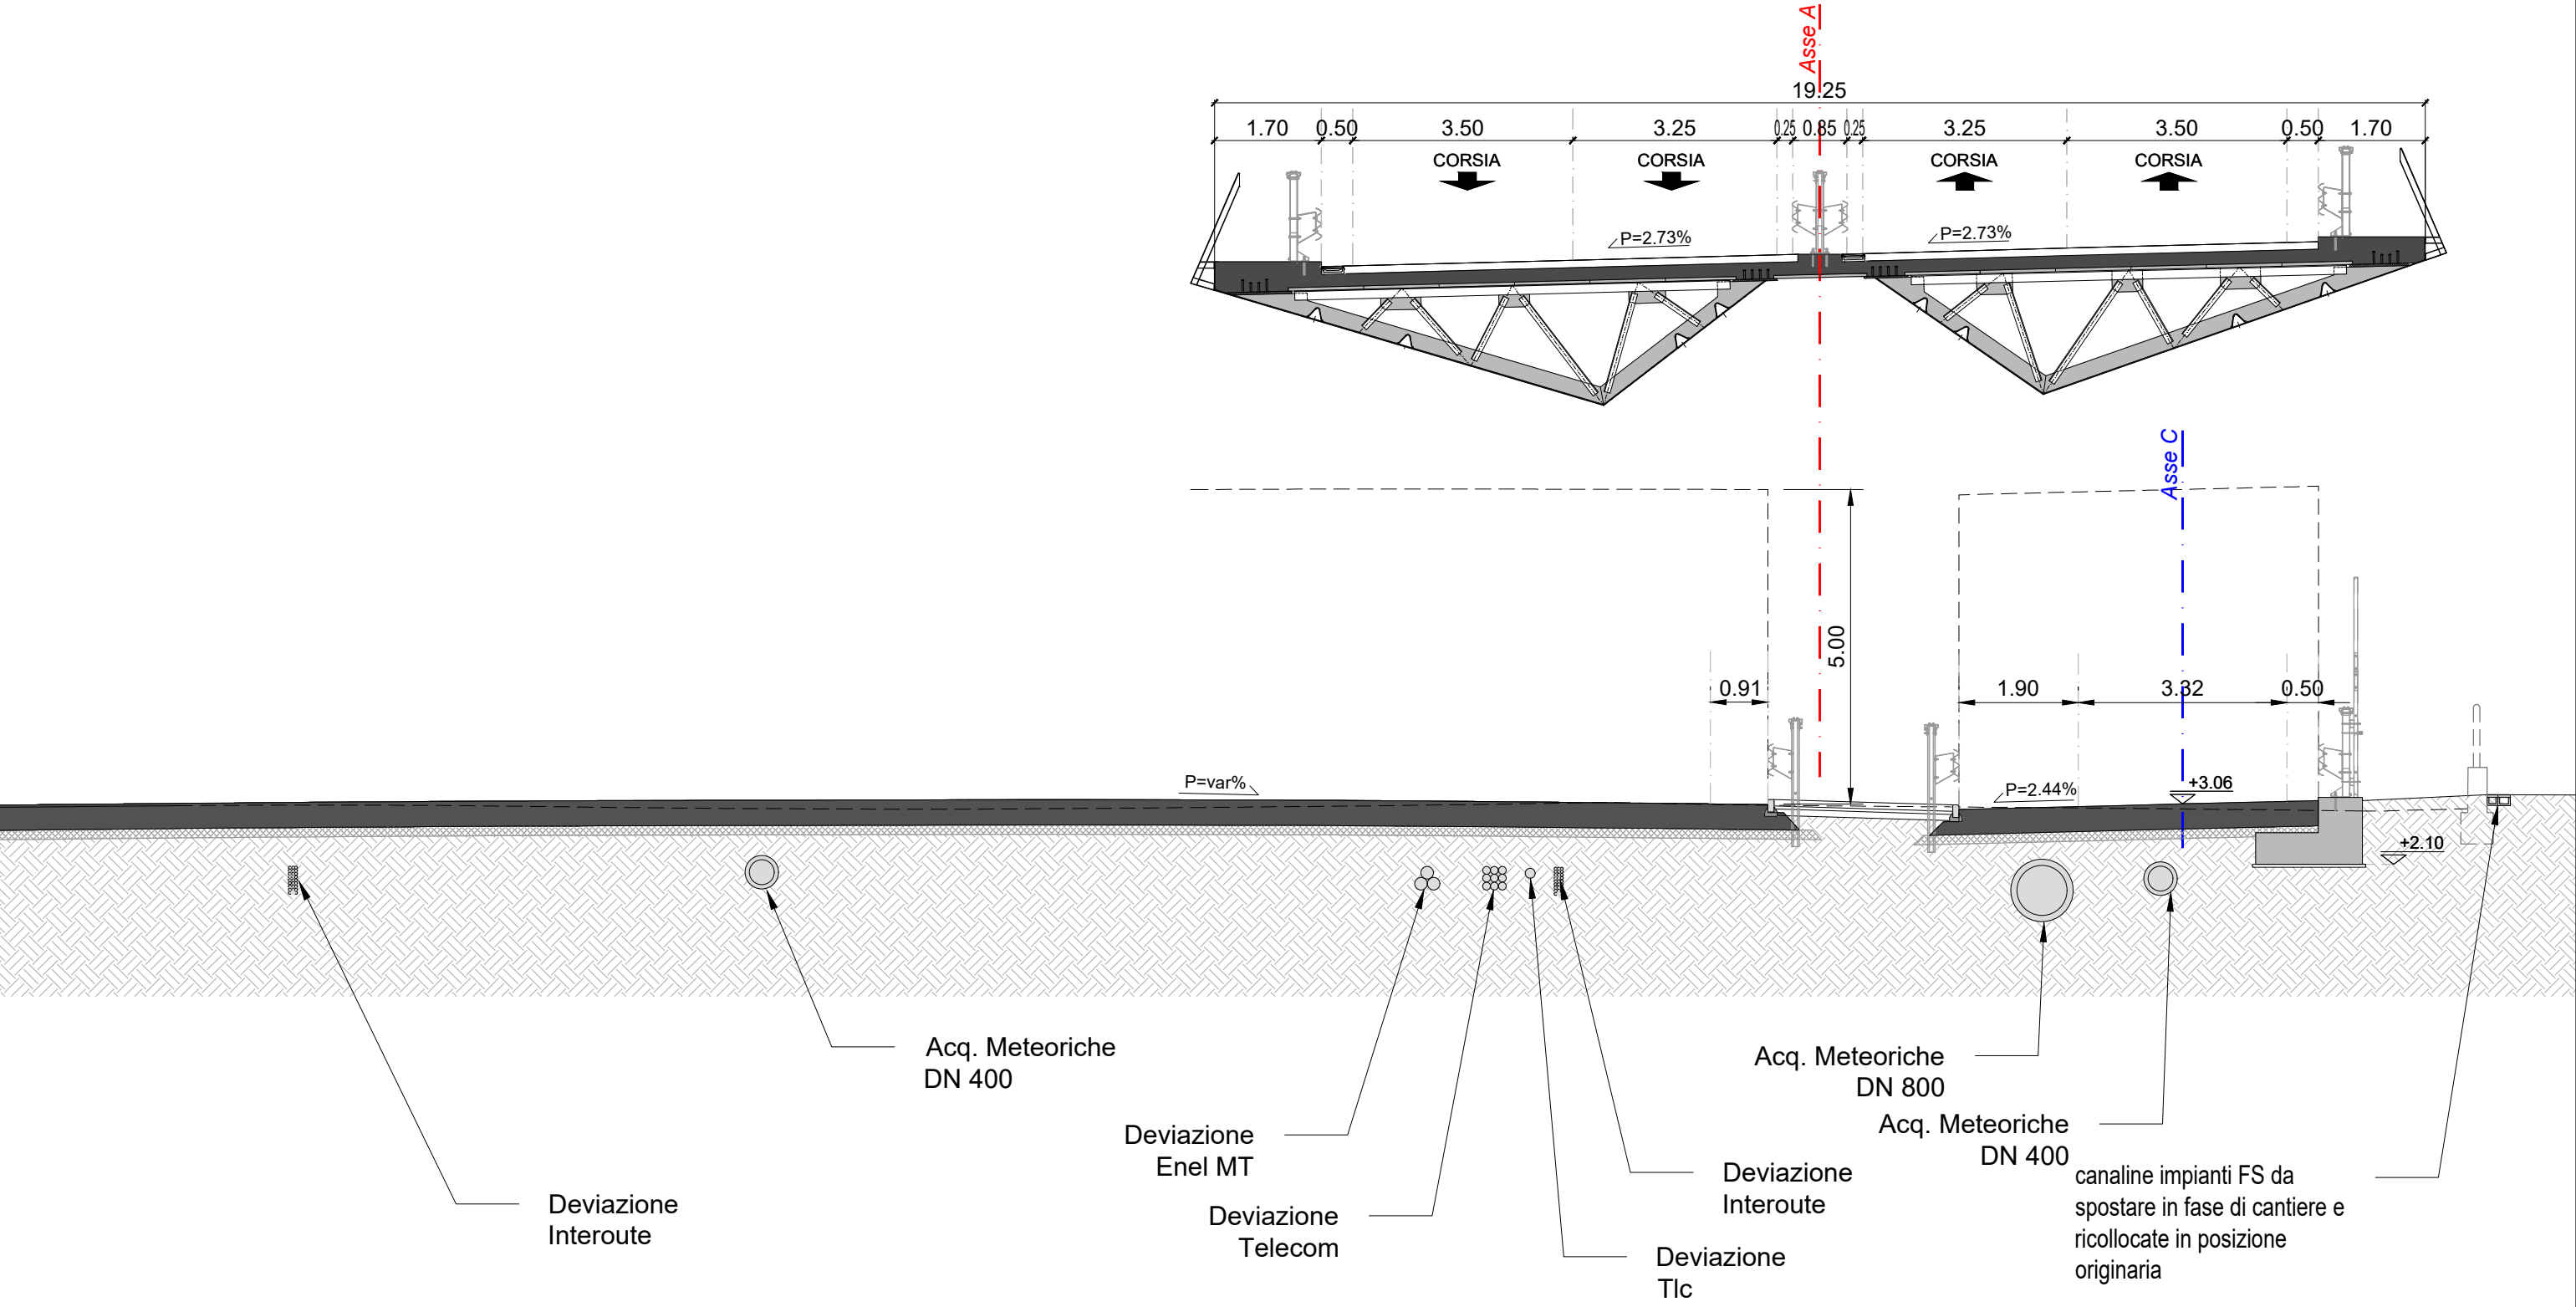


ASSE A - SEZ. 67' - PROGRESSIVA 0+667.05

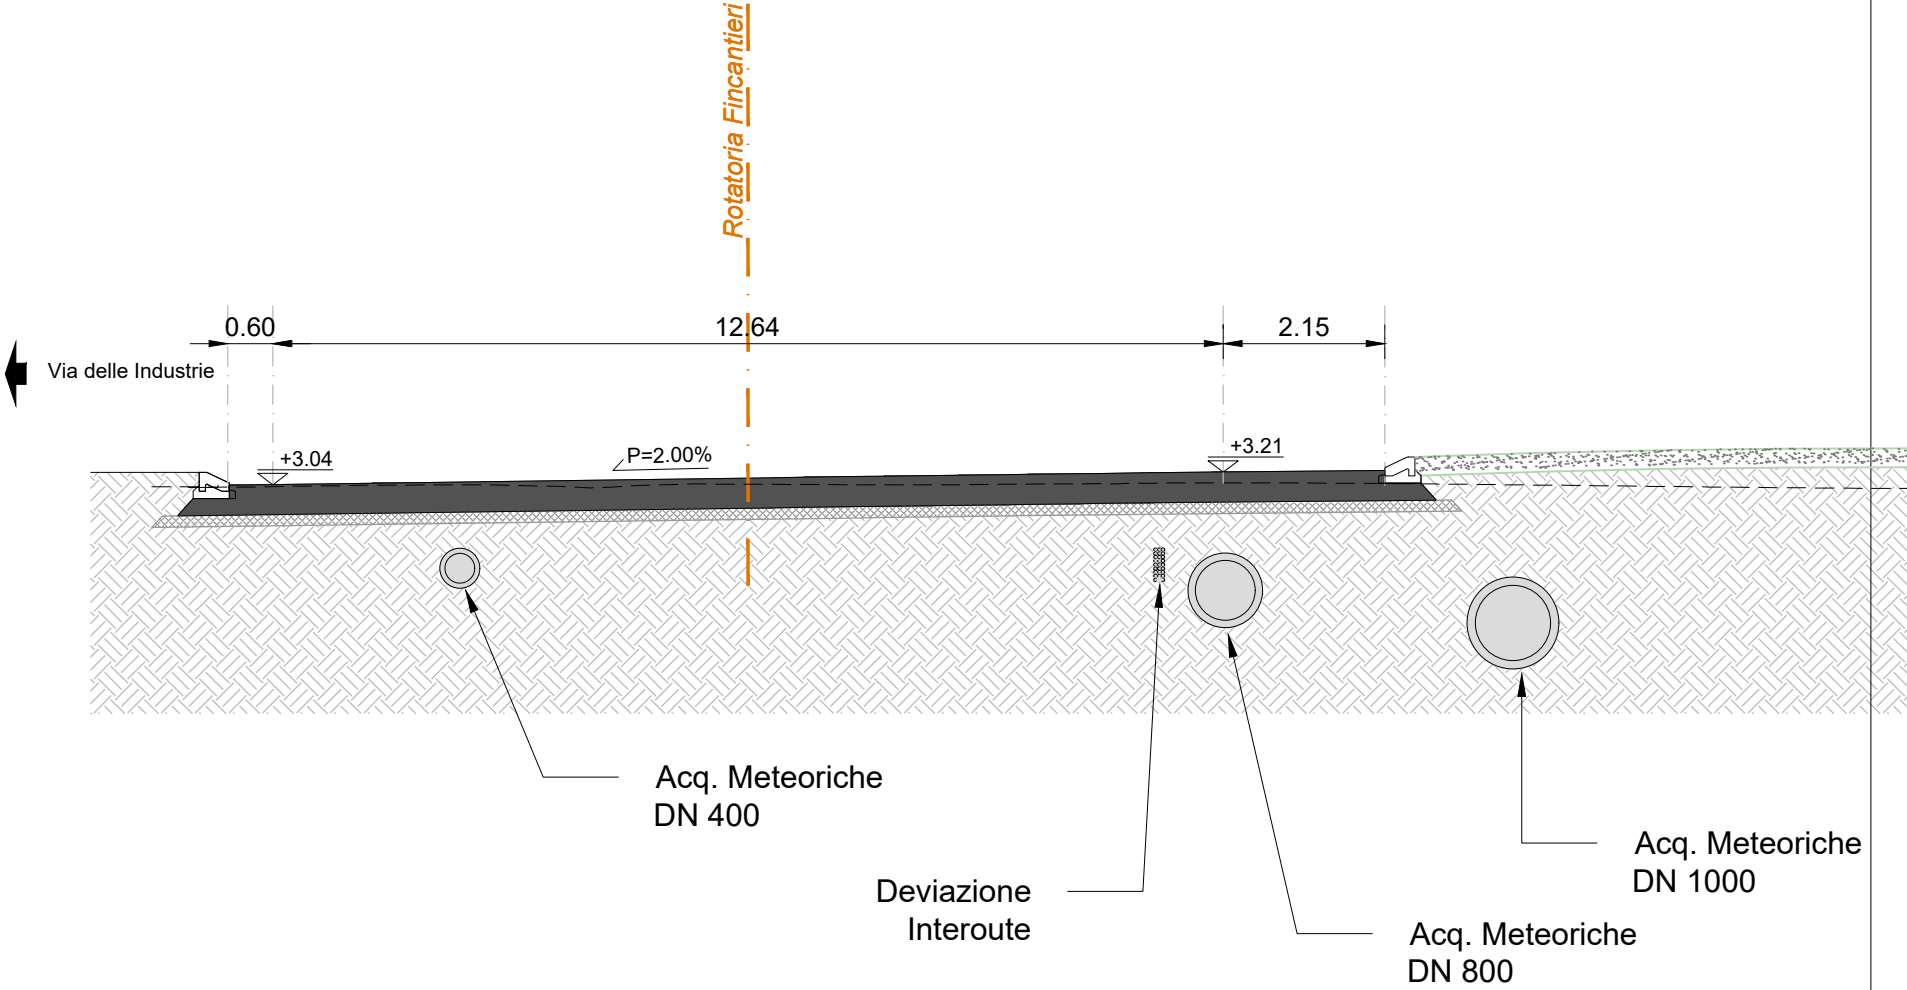



ASSE A - SEZ. 67' - PROGRESSIVA 0+667.05

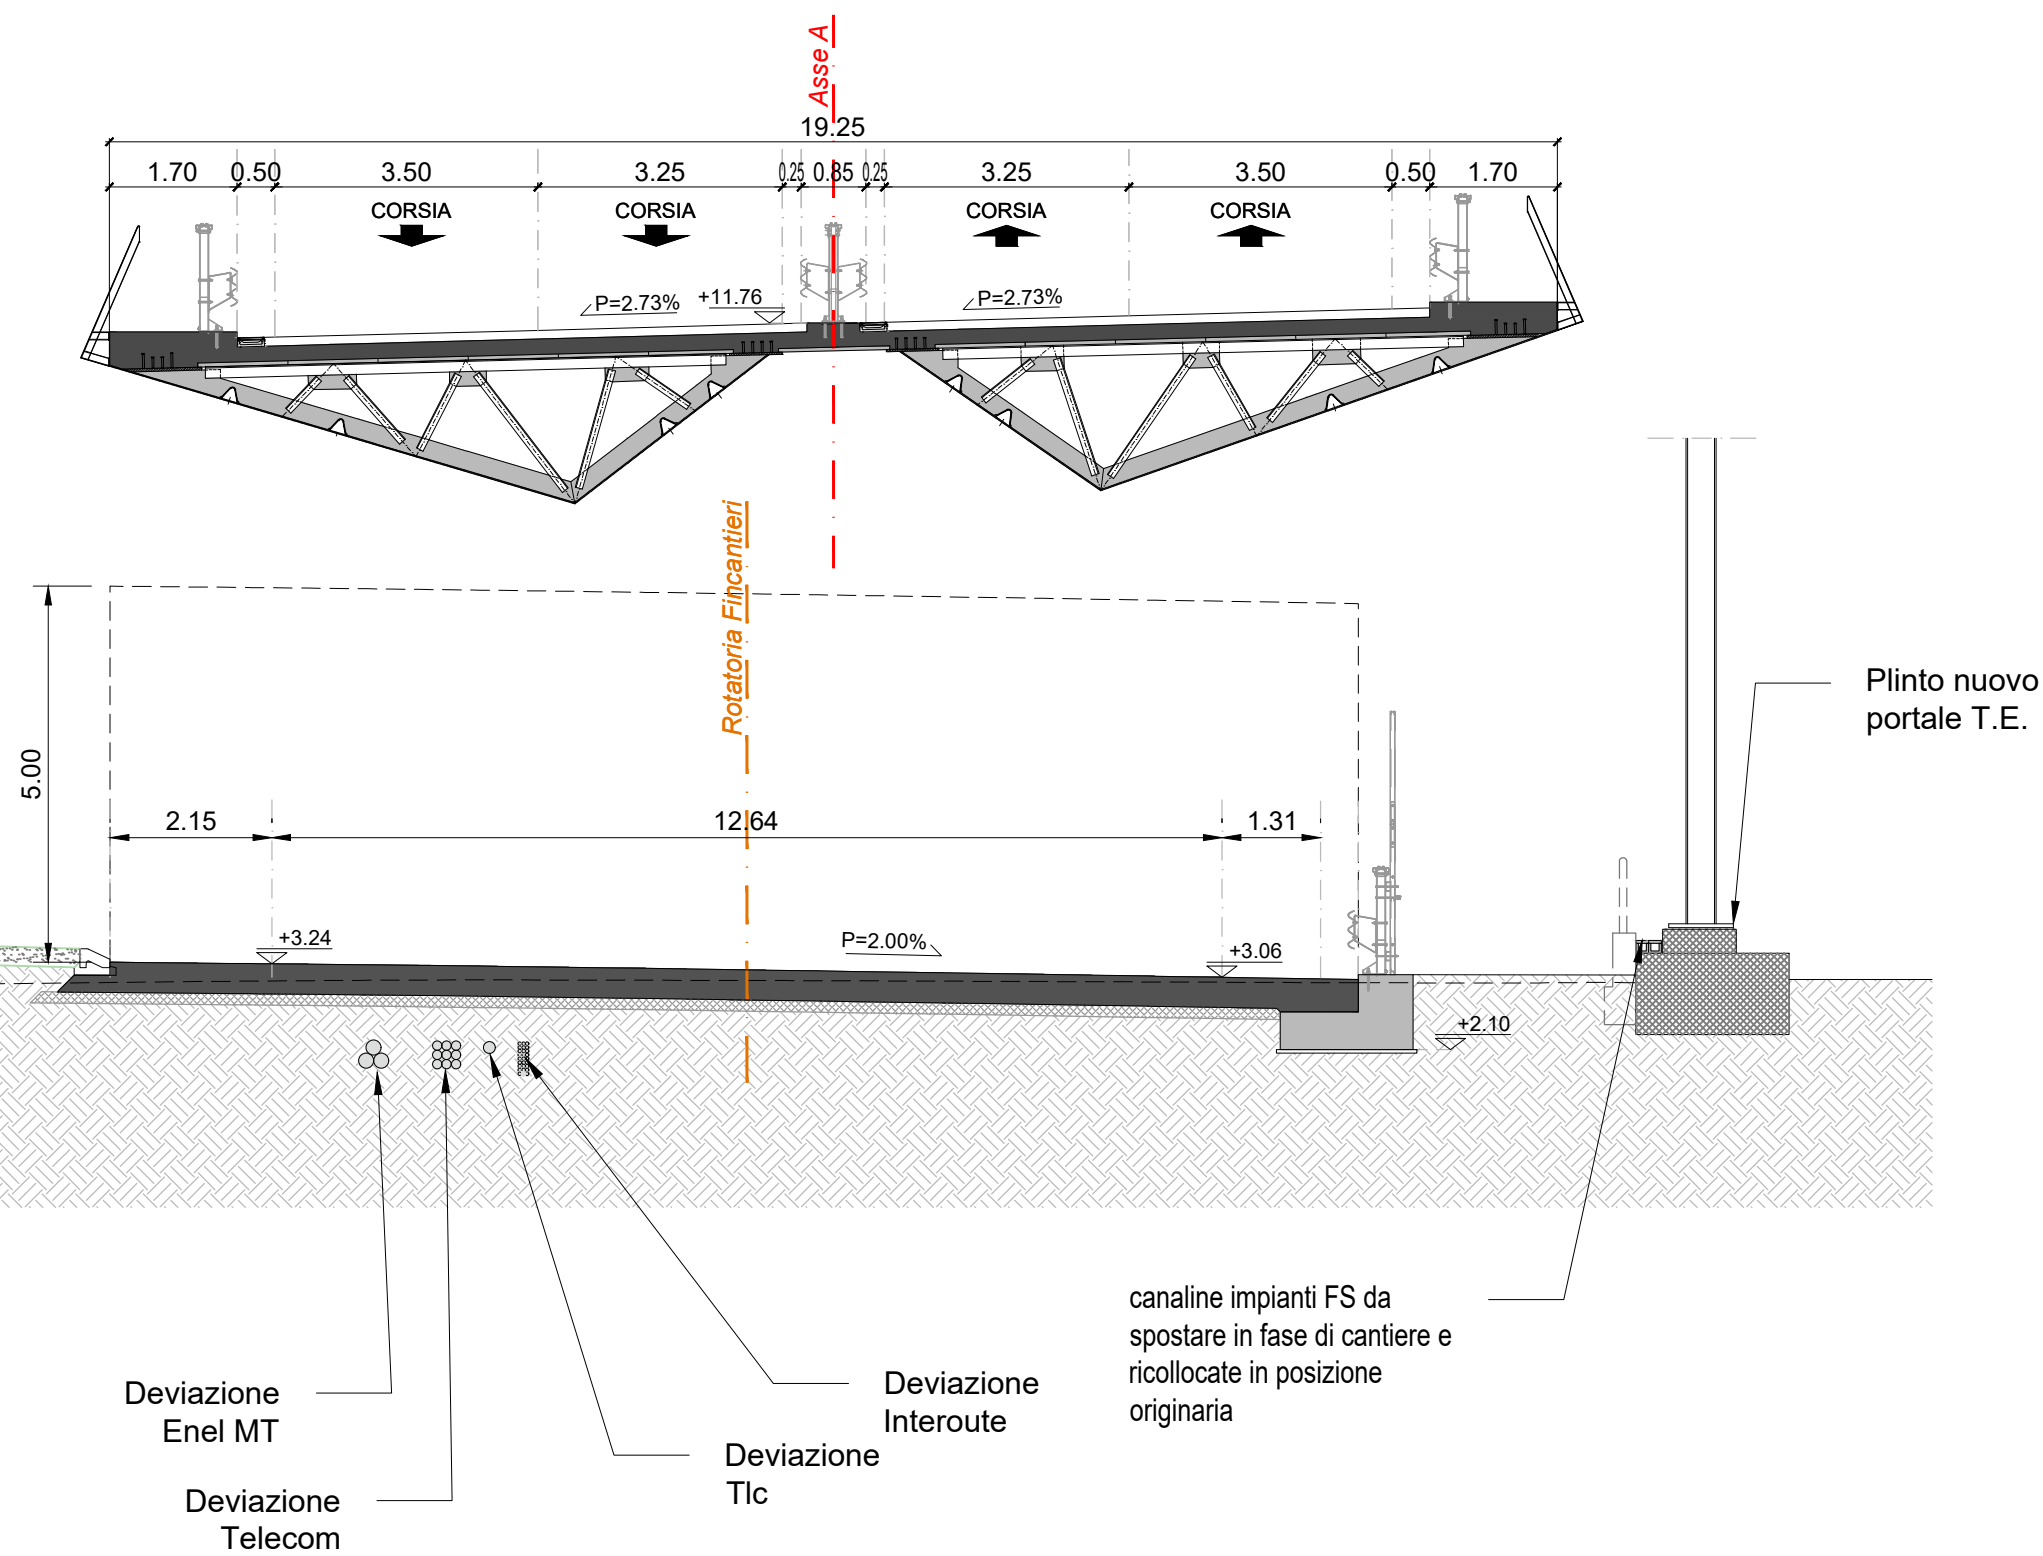

ASSE A - SEZ. 68 - PROGRESSIVA 0+670.00

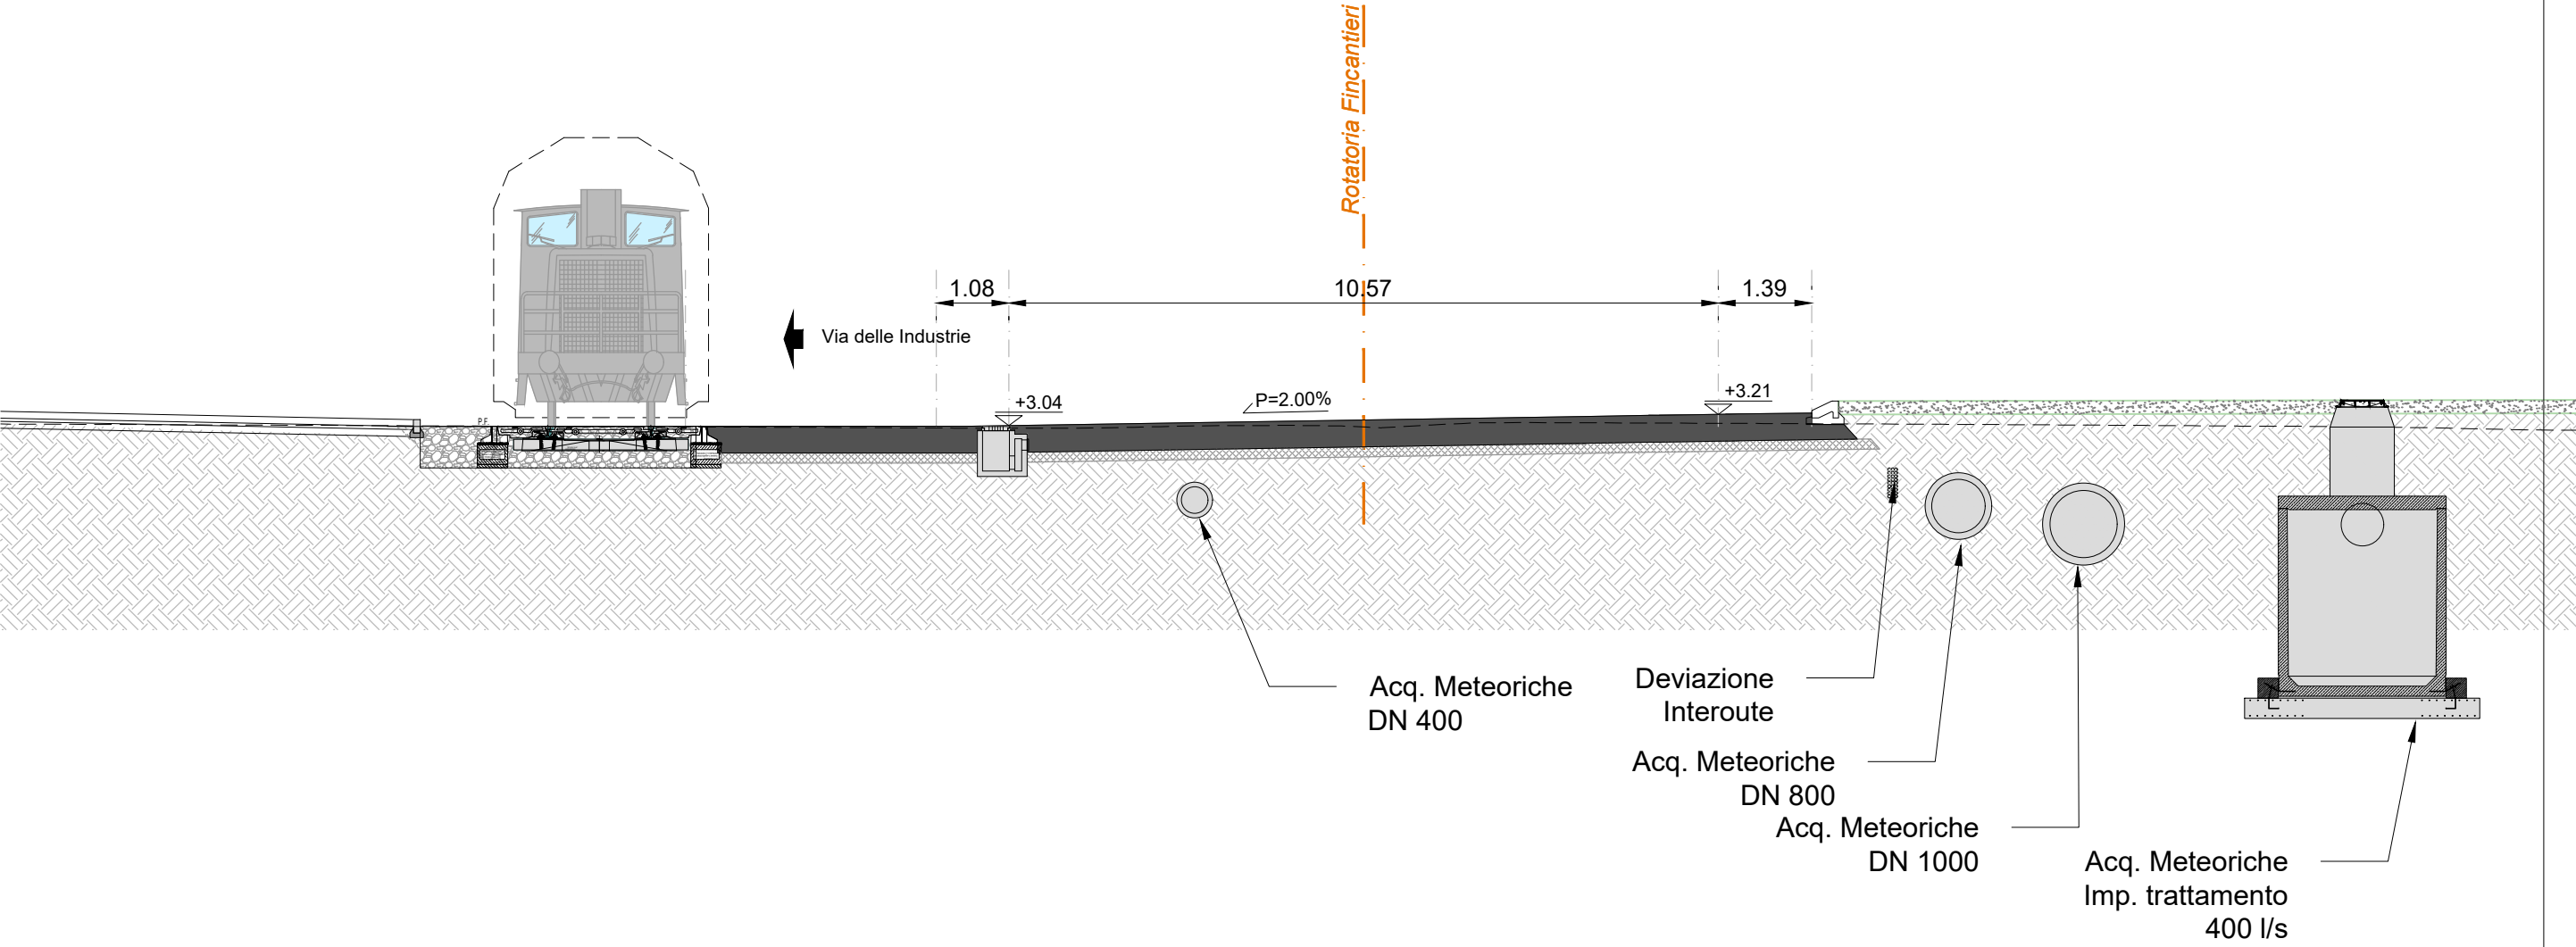

ASSE A - SEZ. 68 - PROGRESSIVA 0+670.00

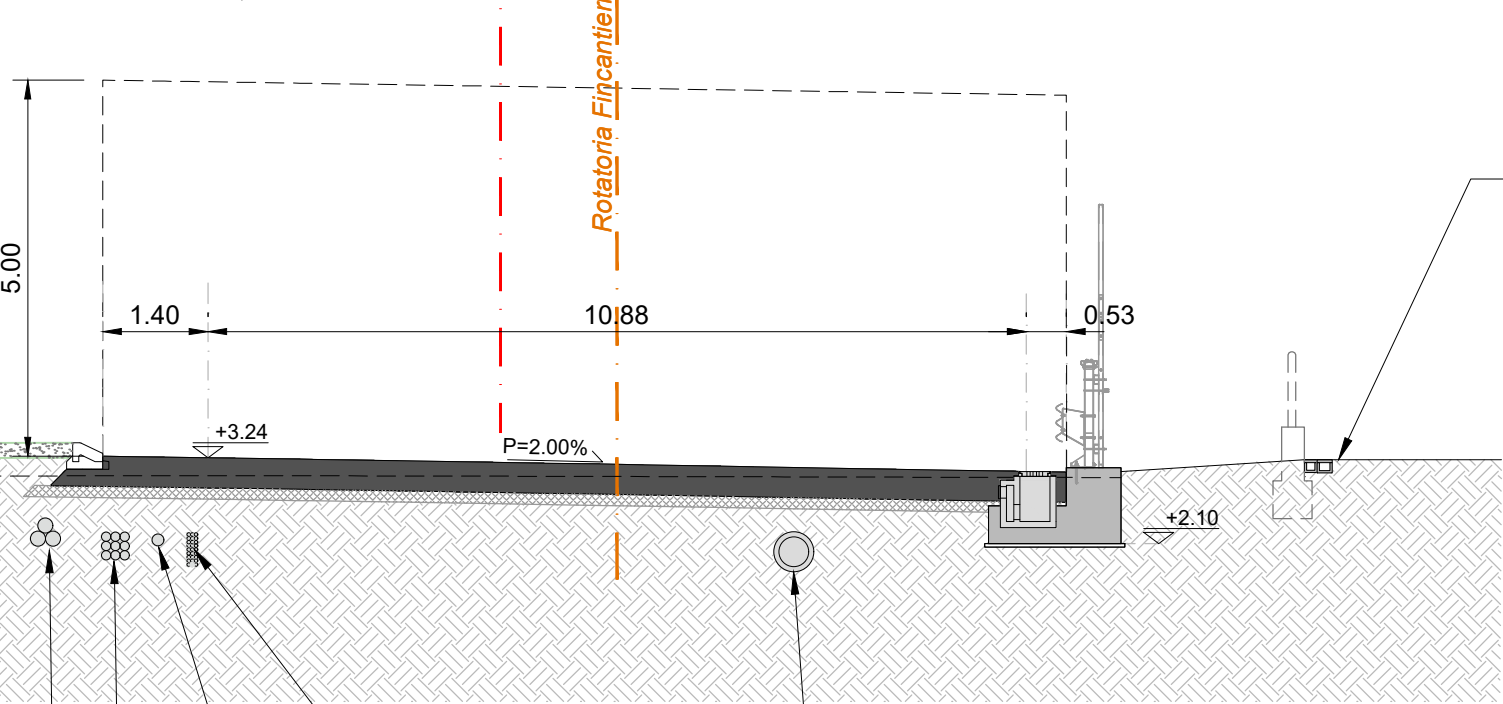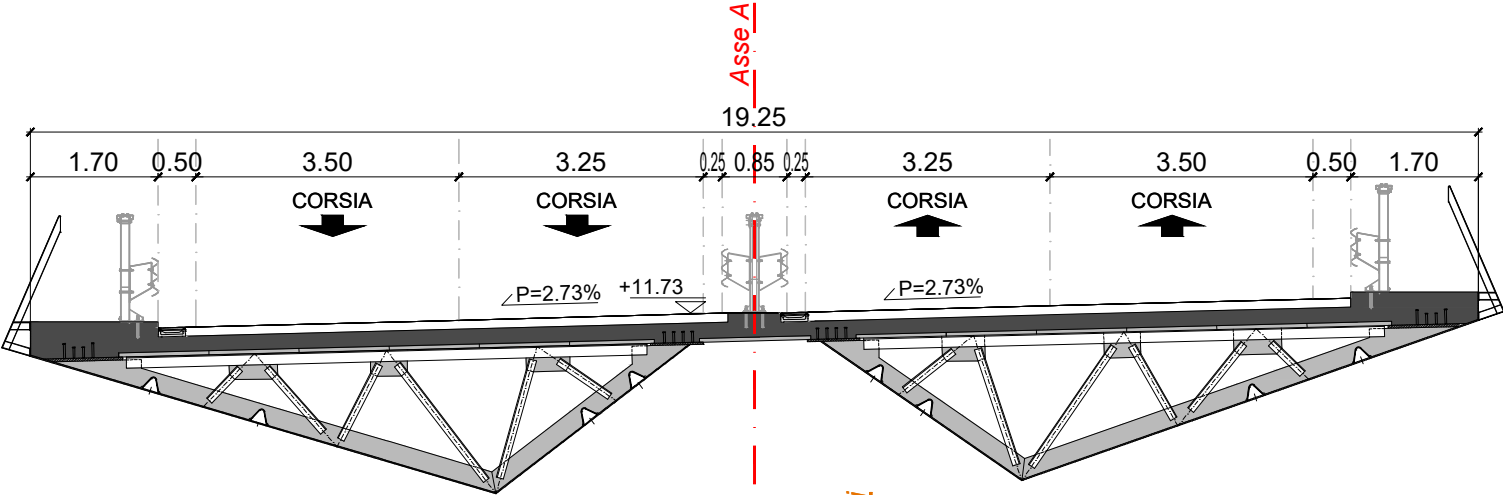

canaline impianti FS da spostare in fase di cantiere e ricollocate in posizione originaria

Acq. Meteoriche
Imp. trattamento
400 l/s

Deviazione
Enel MT


Deviazione
Telecom

Deviazione
Tlc



Deviazione
Interoute

Acq. Meteoriche
DN 400

ASSE A - SEZ. 69 - PROGRESSIVA 0+680.00

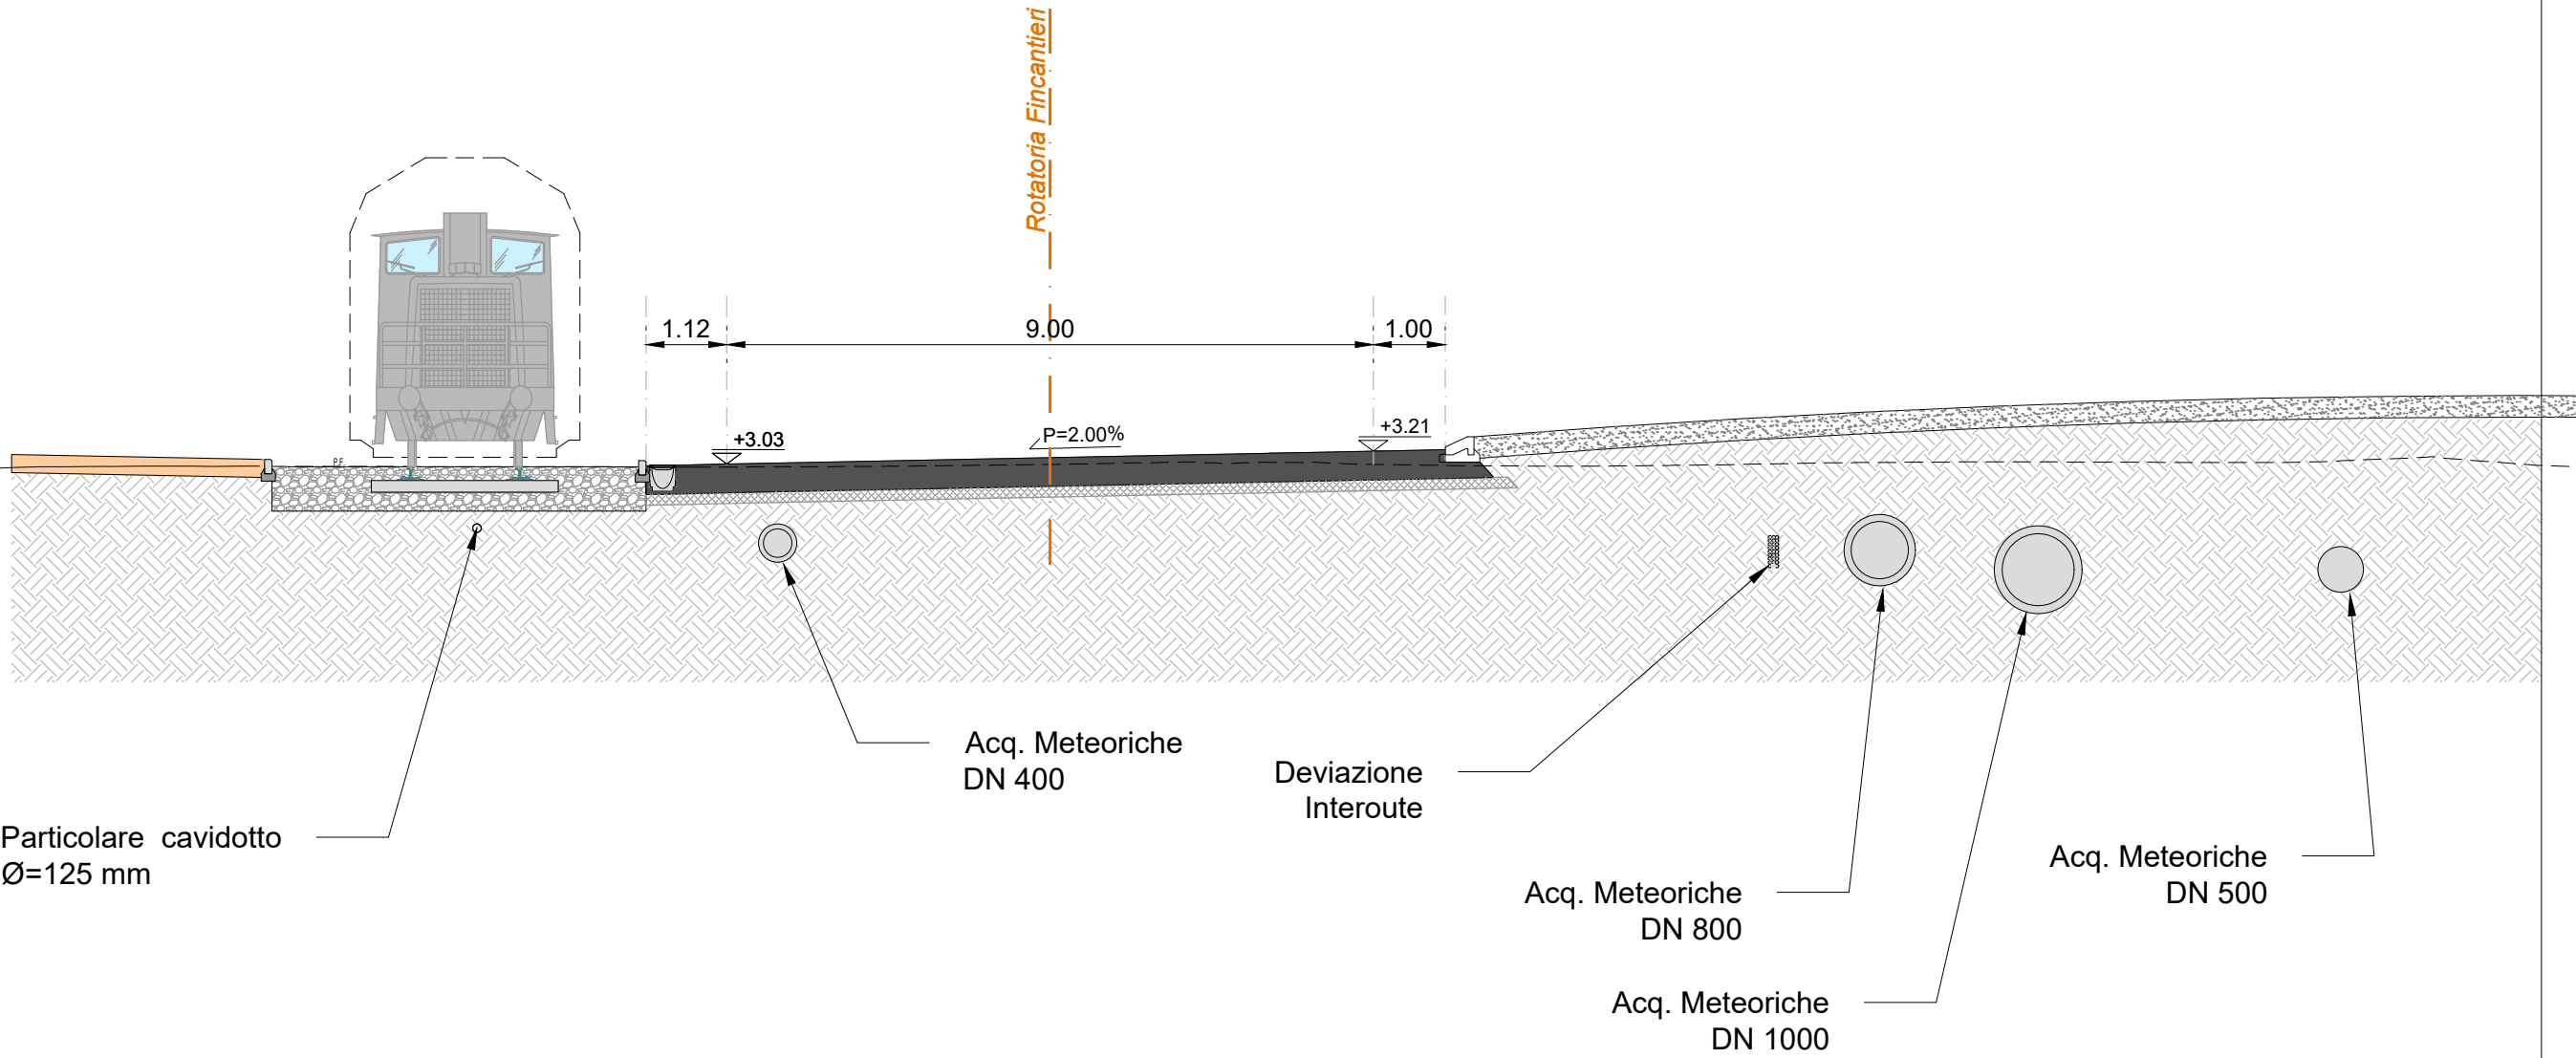

ASSE A - SEZ. 69 - PROGRESSIVA 0+680.00

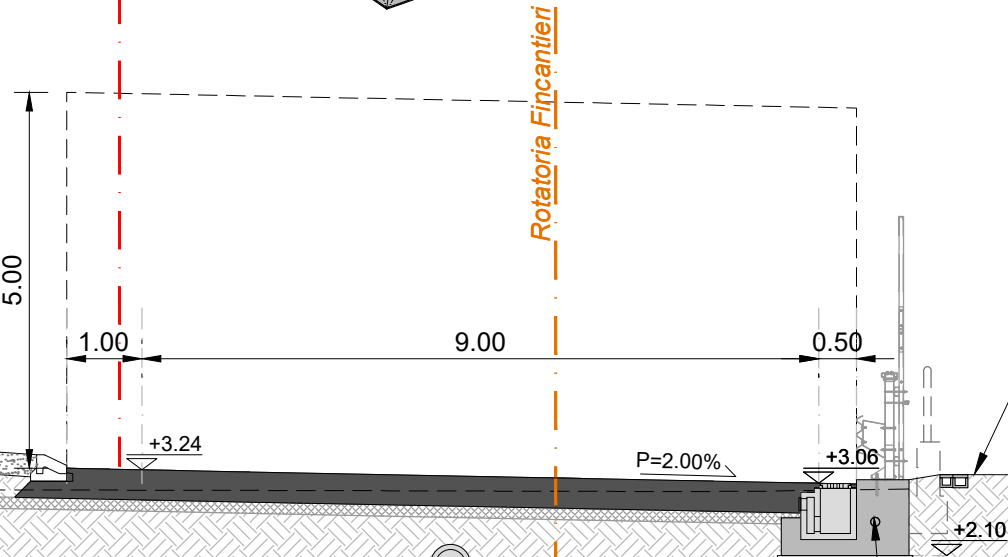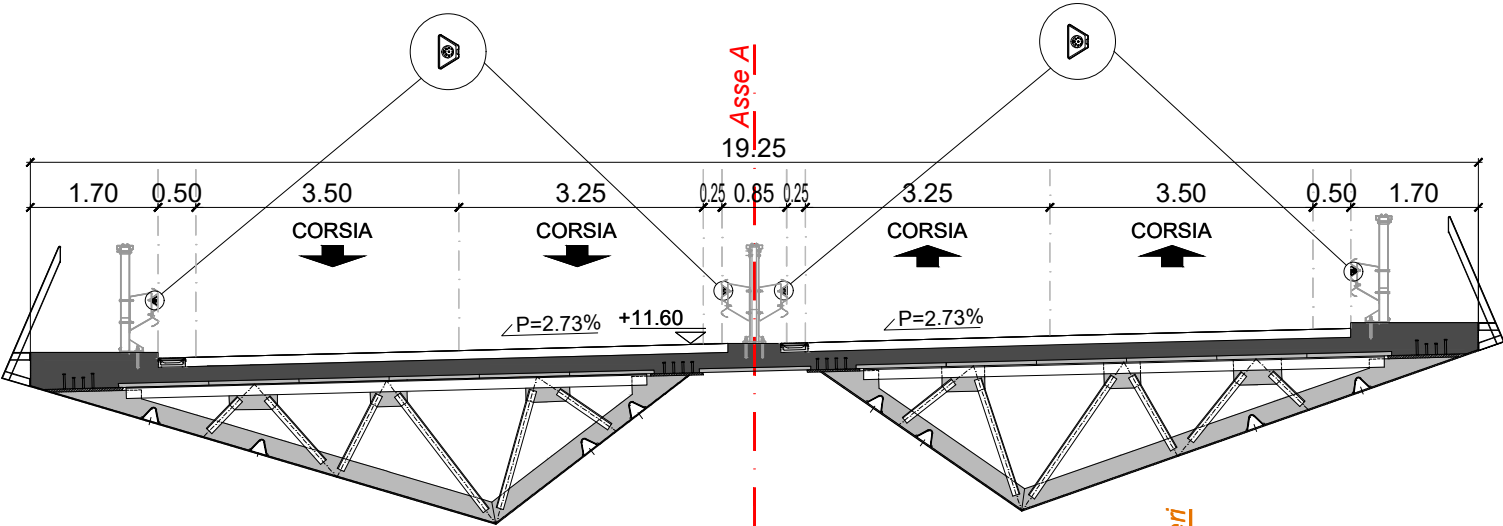

canaline impianti FS da spostare in fase di cantiere e ricollocate in posizione originaria

cavidotto
Ø=125 mm

Deviazione
Enel MT

Deviazione
Telecom


Deviazione
Interoute

Deviazione
Tlc



Acq. Meteoriche
DN 500

Acq. Meteoriche
DN 400

ASSE A - SEZ. 70 - PROGRESSIVA 0+690.00

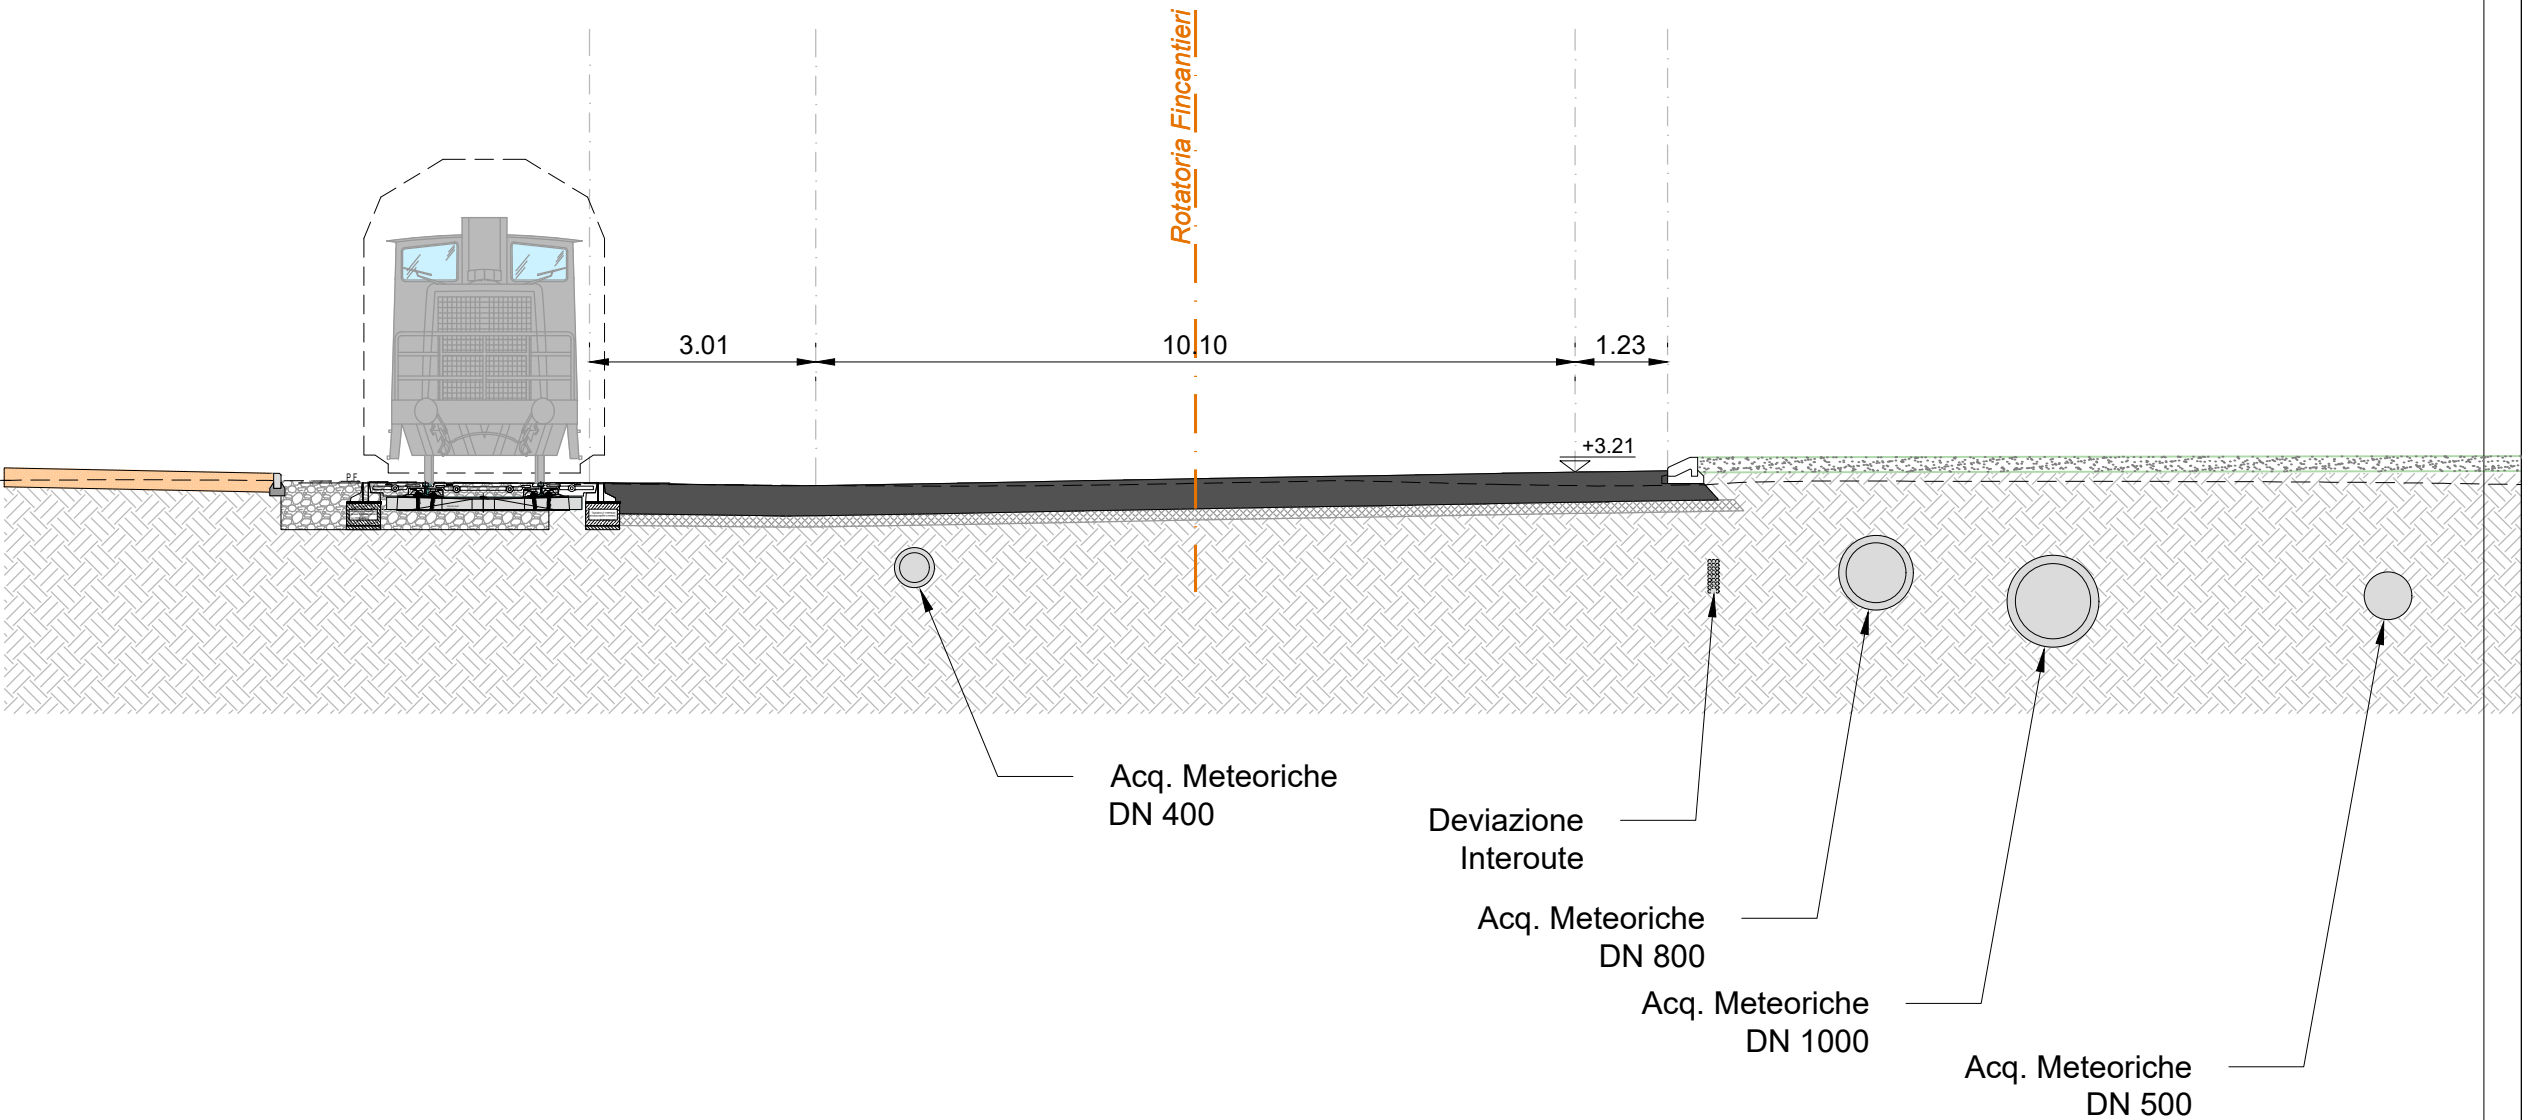

ASSE A - SEZ. 70 - PROGRESSIVA 0+690.00

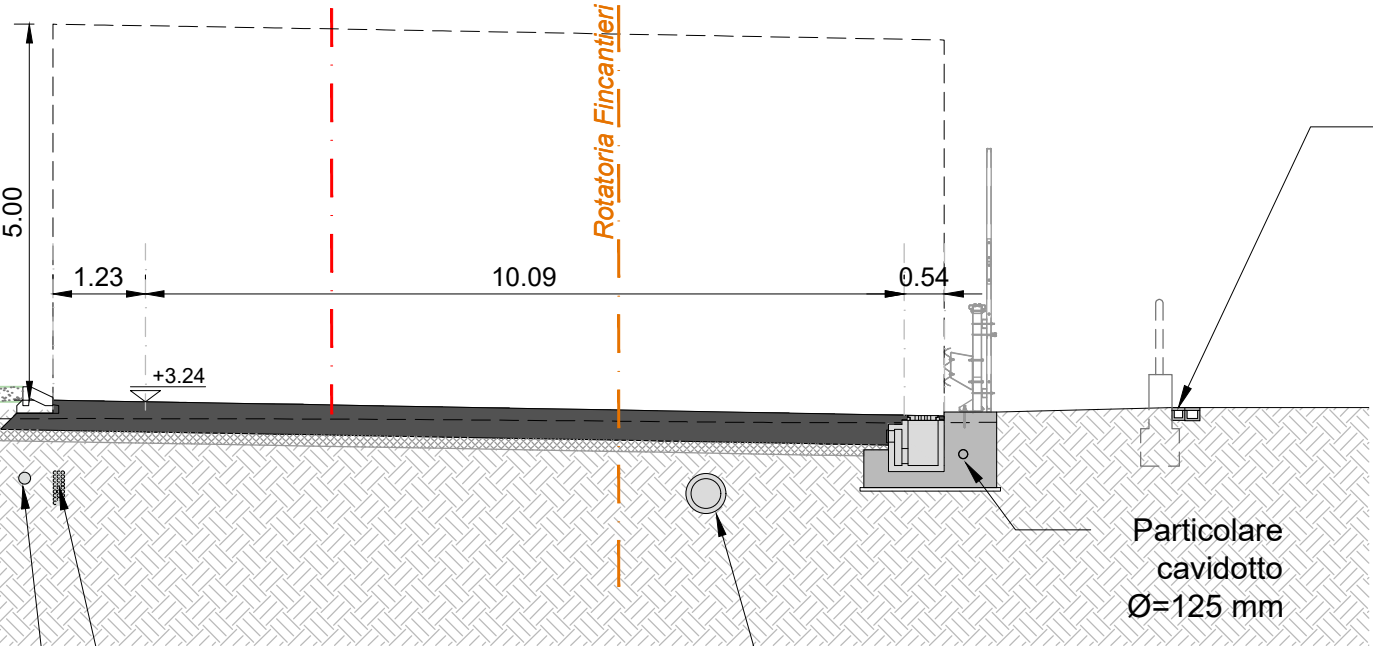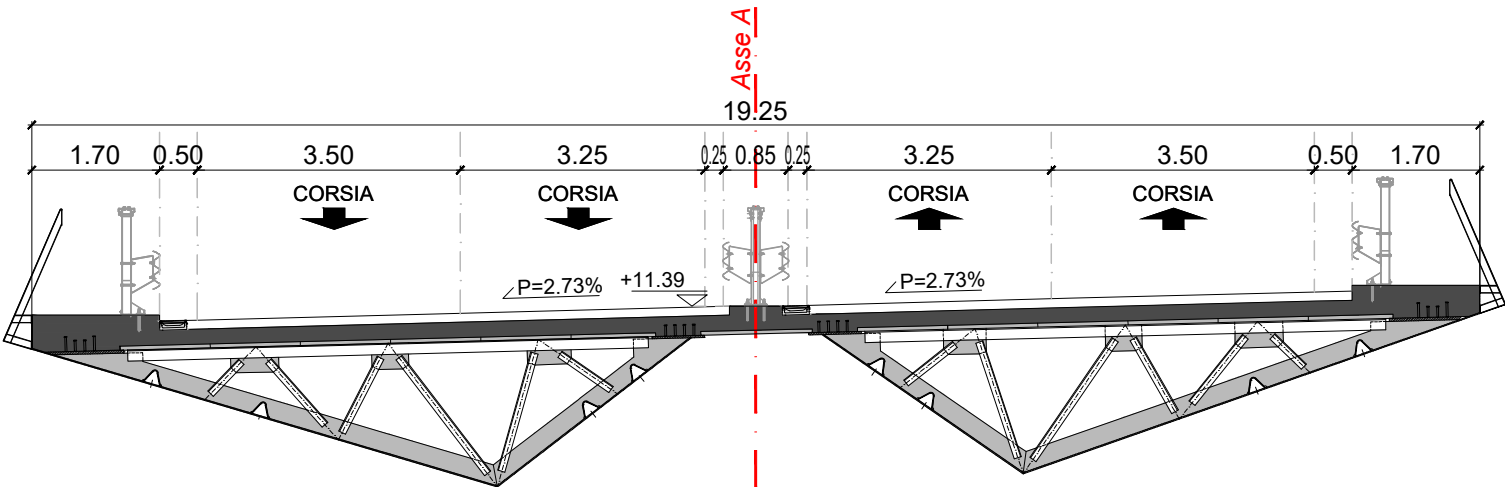

canaline impianti FS da spostare in fase di cantiere e ricollocate in posizione originaria

Acq. Meteoriche
DN 500

Deviazione
Enel MT


Deviazione
Telecom

Deviazione
Interoute


Deviazione
Tlc

Acq. Meteoriche
DN 400


ASSE A - SEZ. 71 - PROGRESSIVA 0+700.00

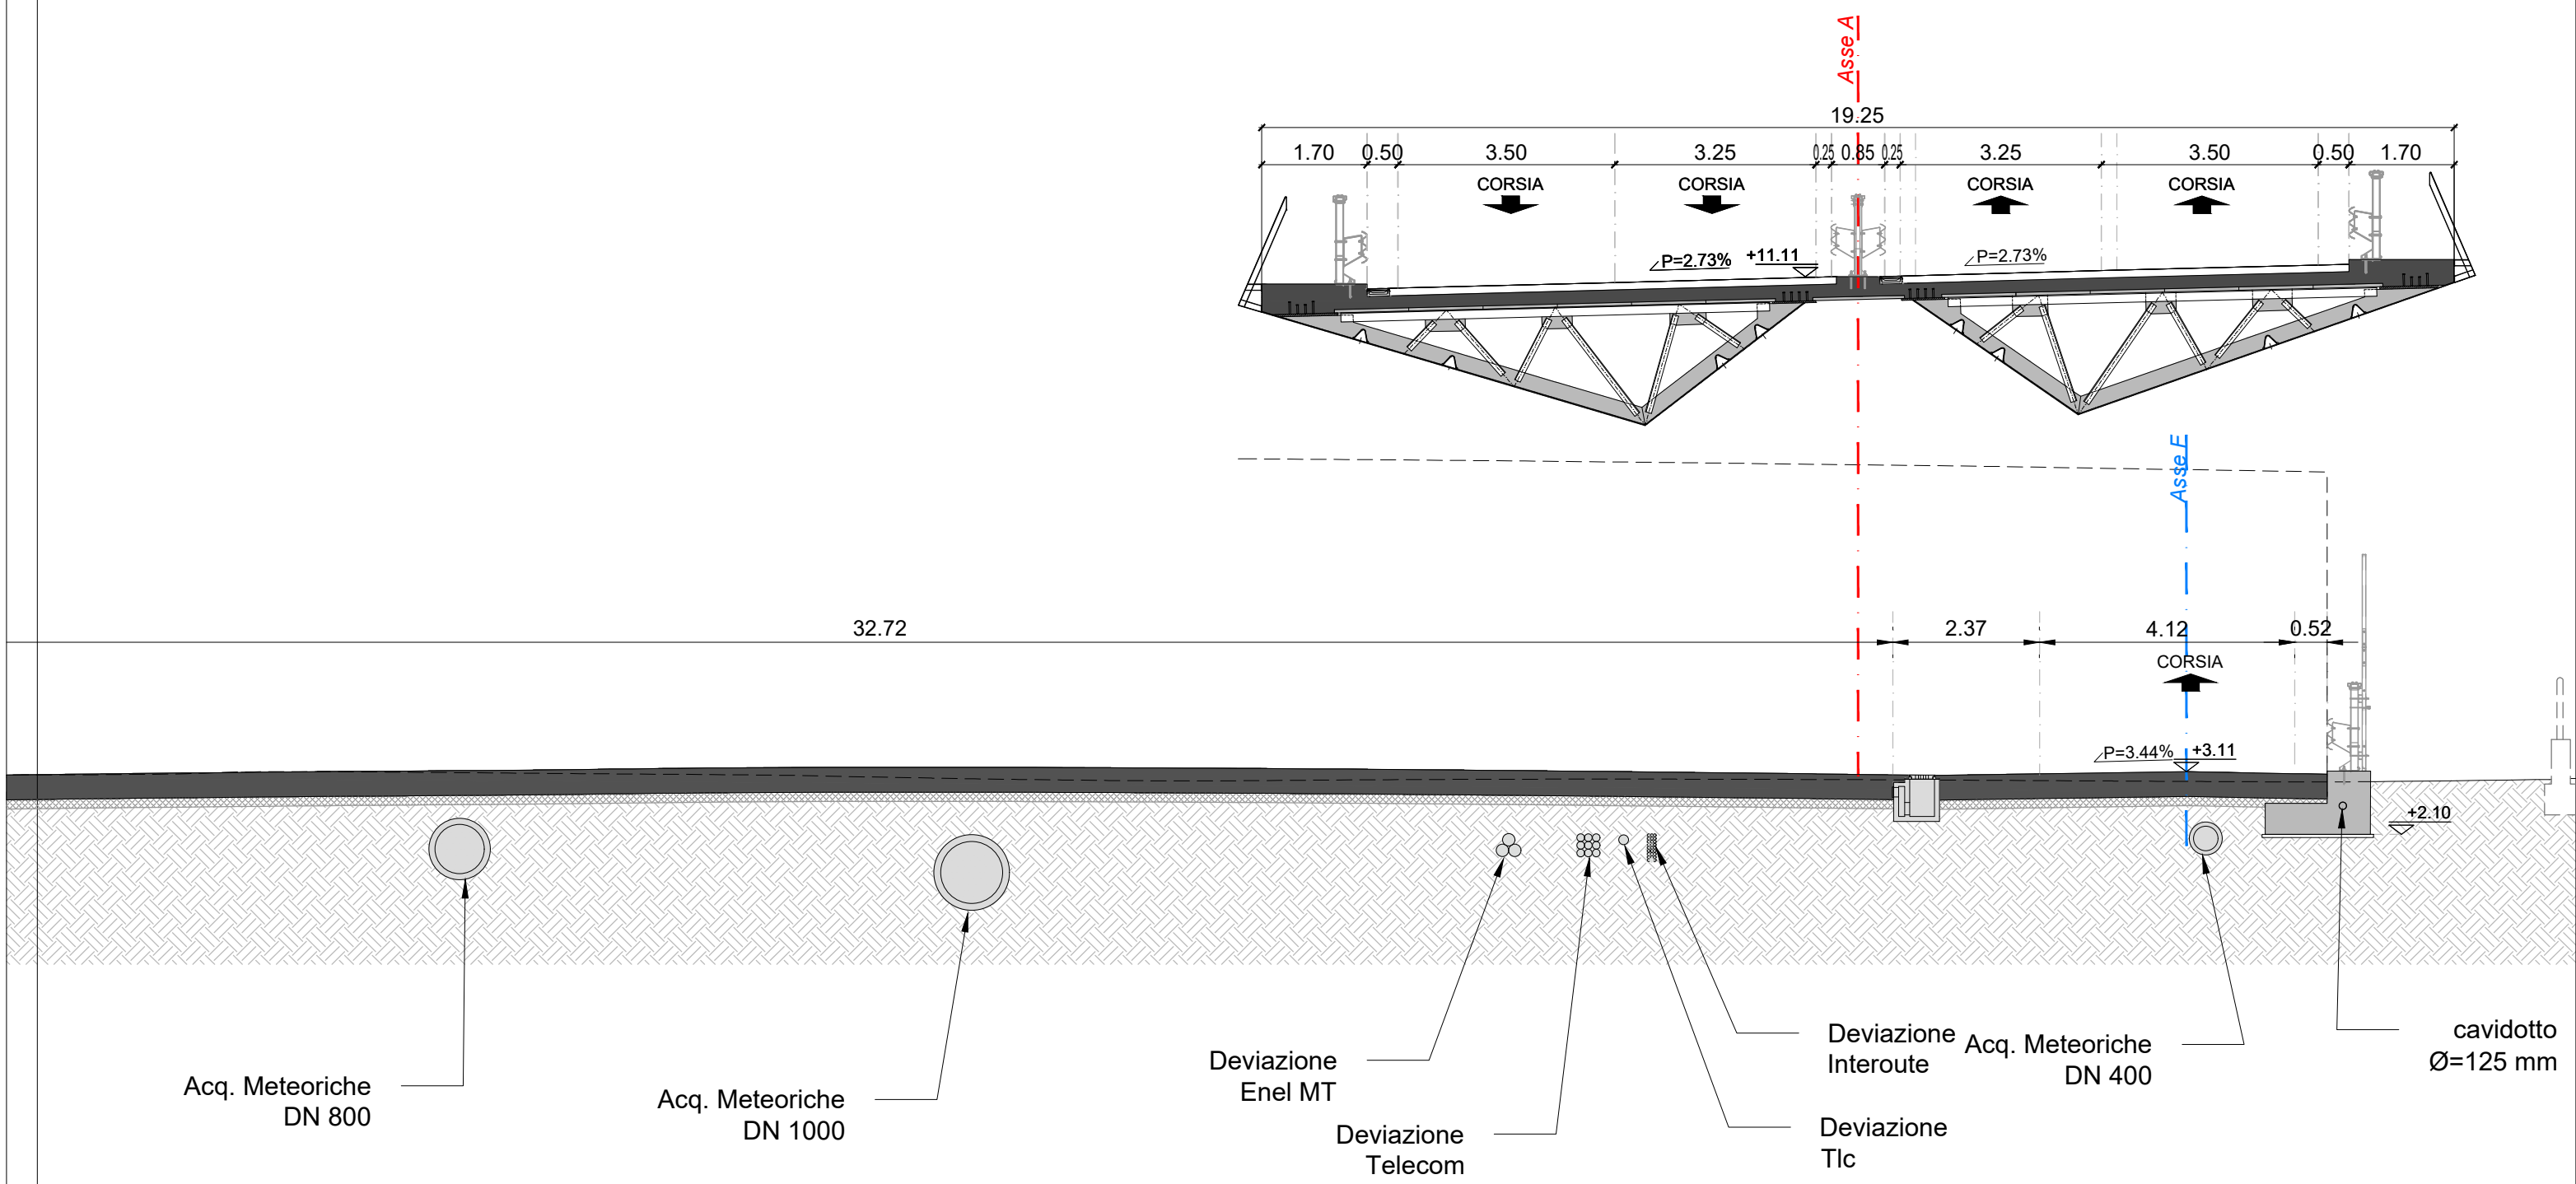


ASSE A - SEZ. 71' - PROGRESSIVA 0+706.00

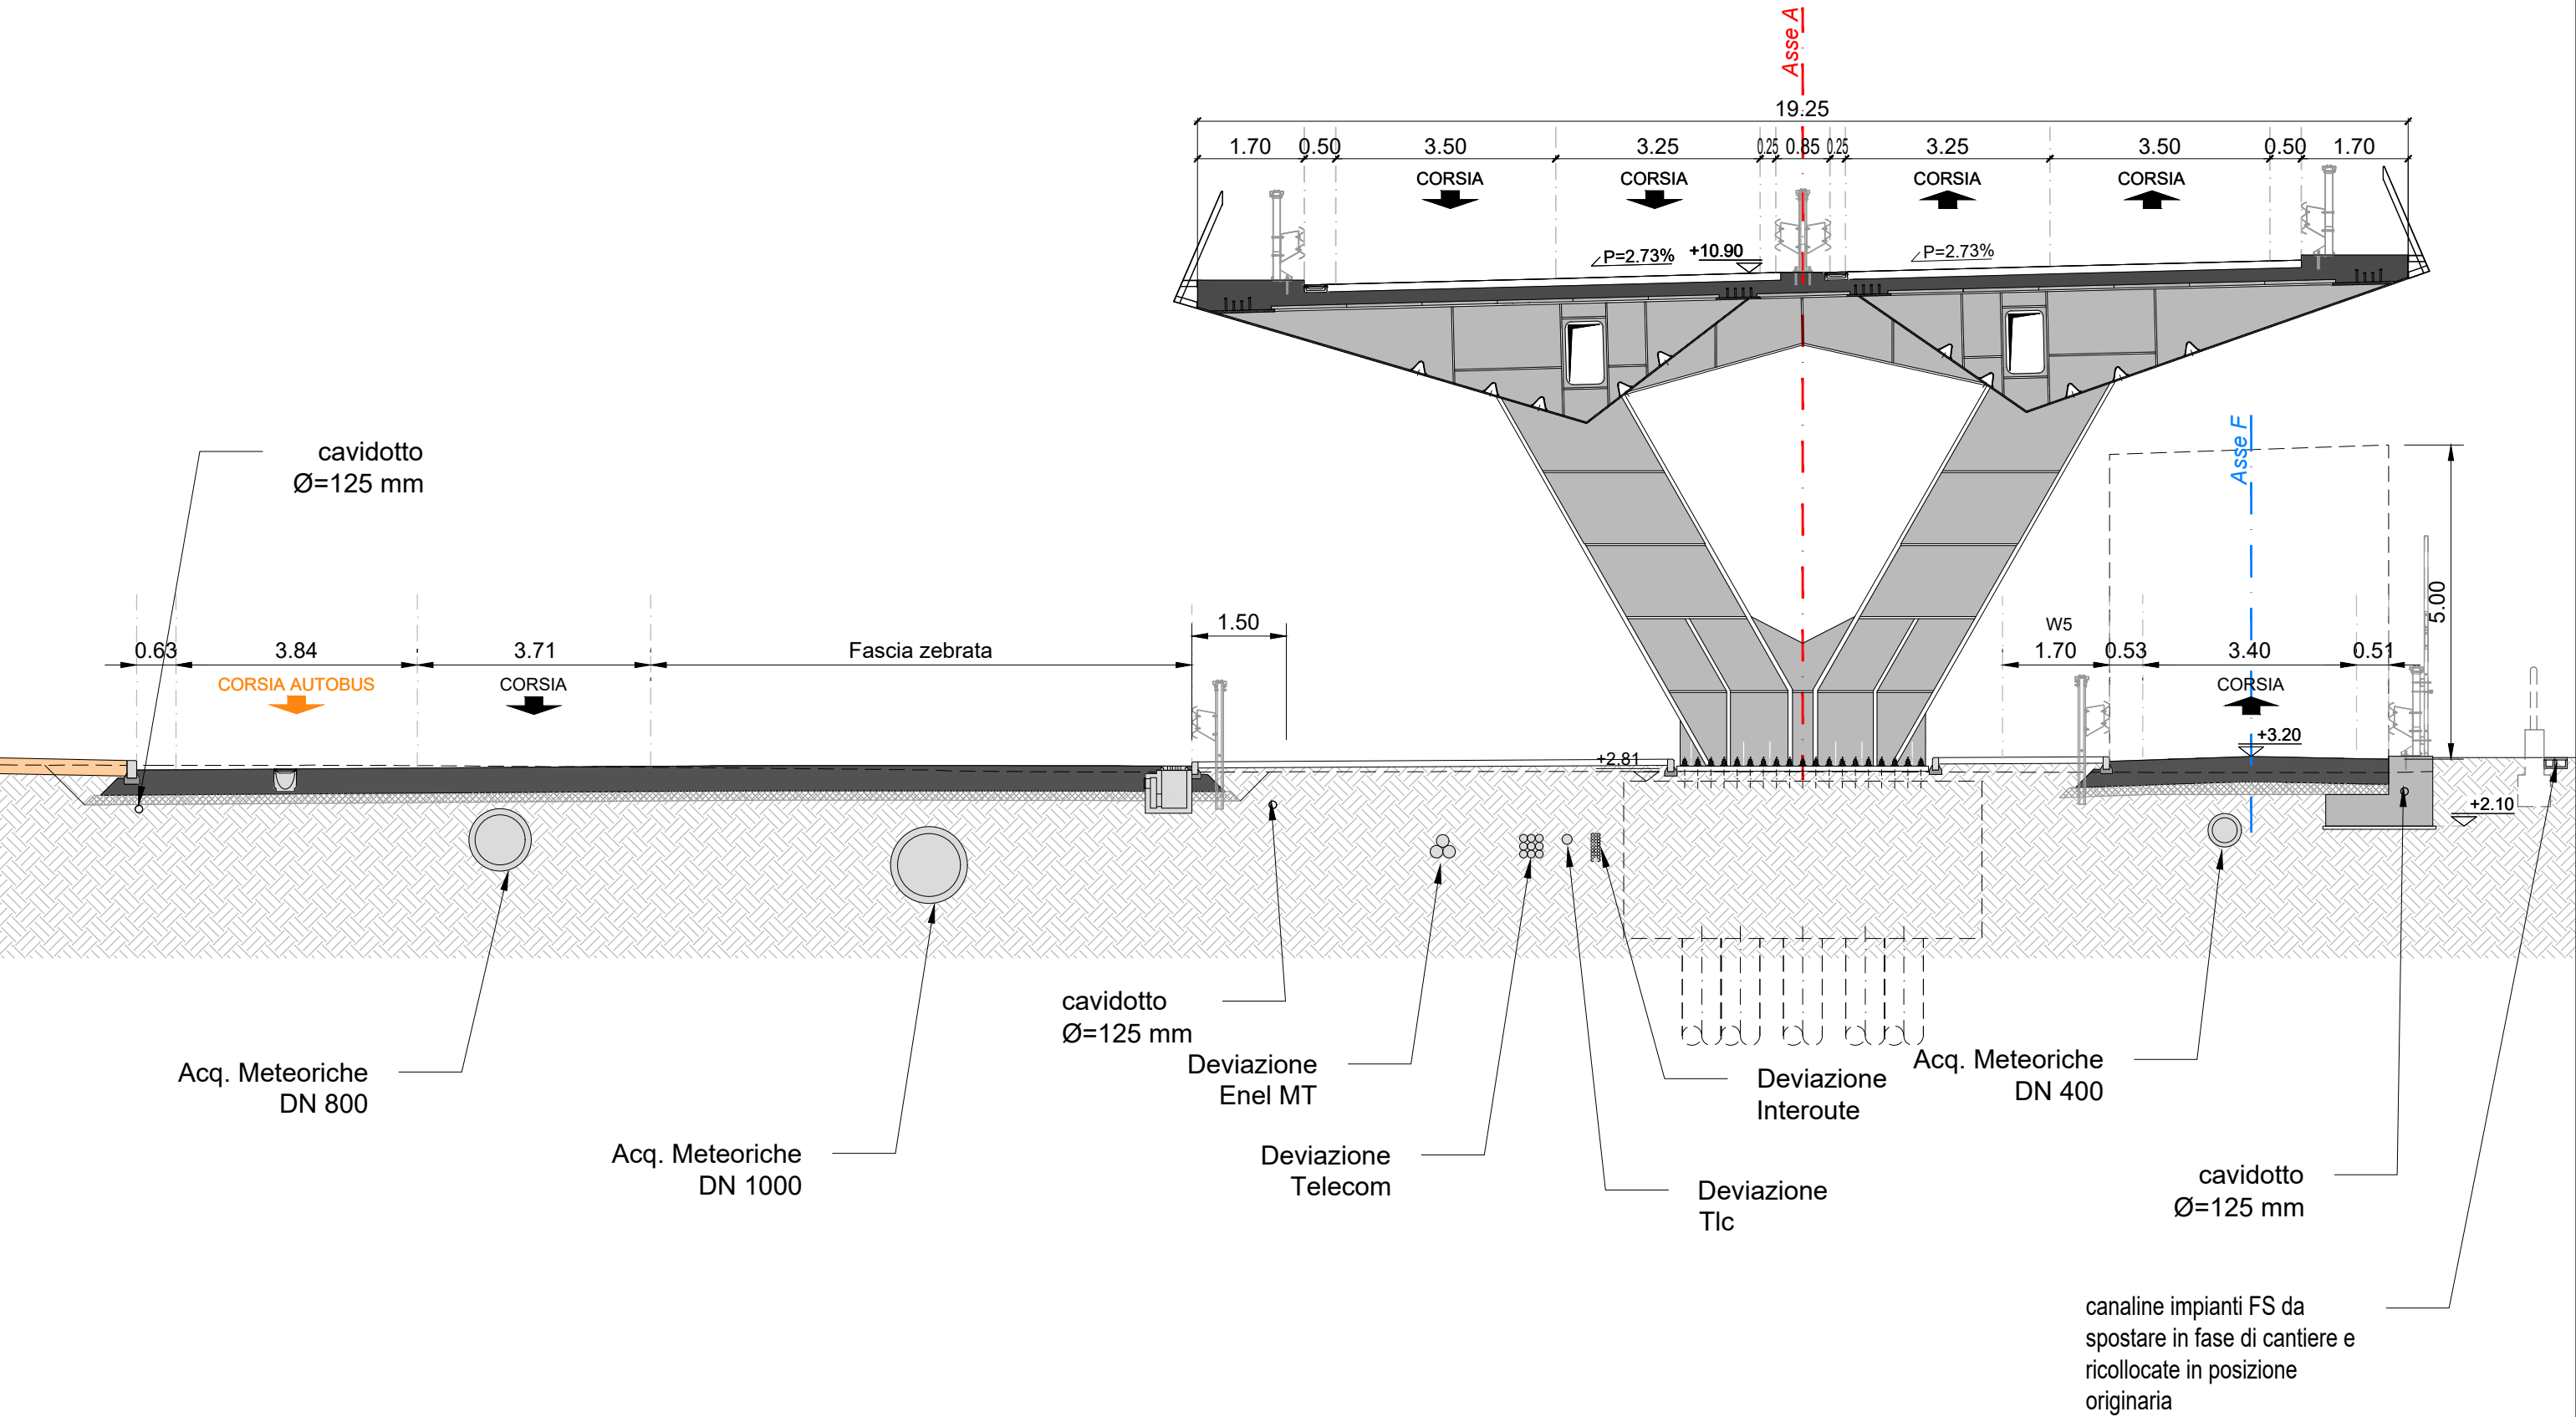


ASSE A - SEZ. 72 - PROGRESSIVA 0+710.00

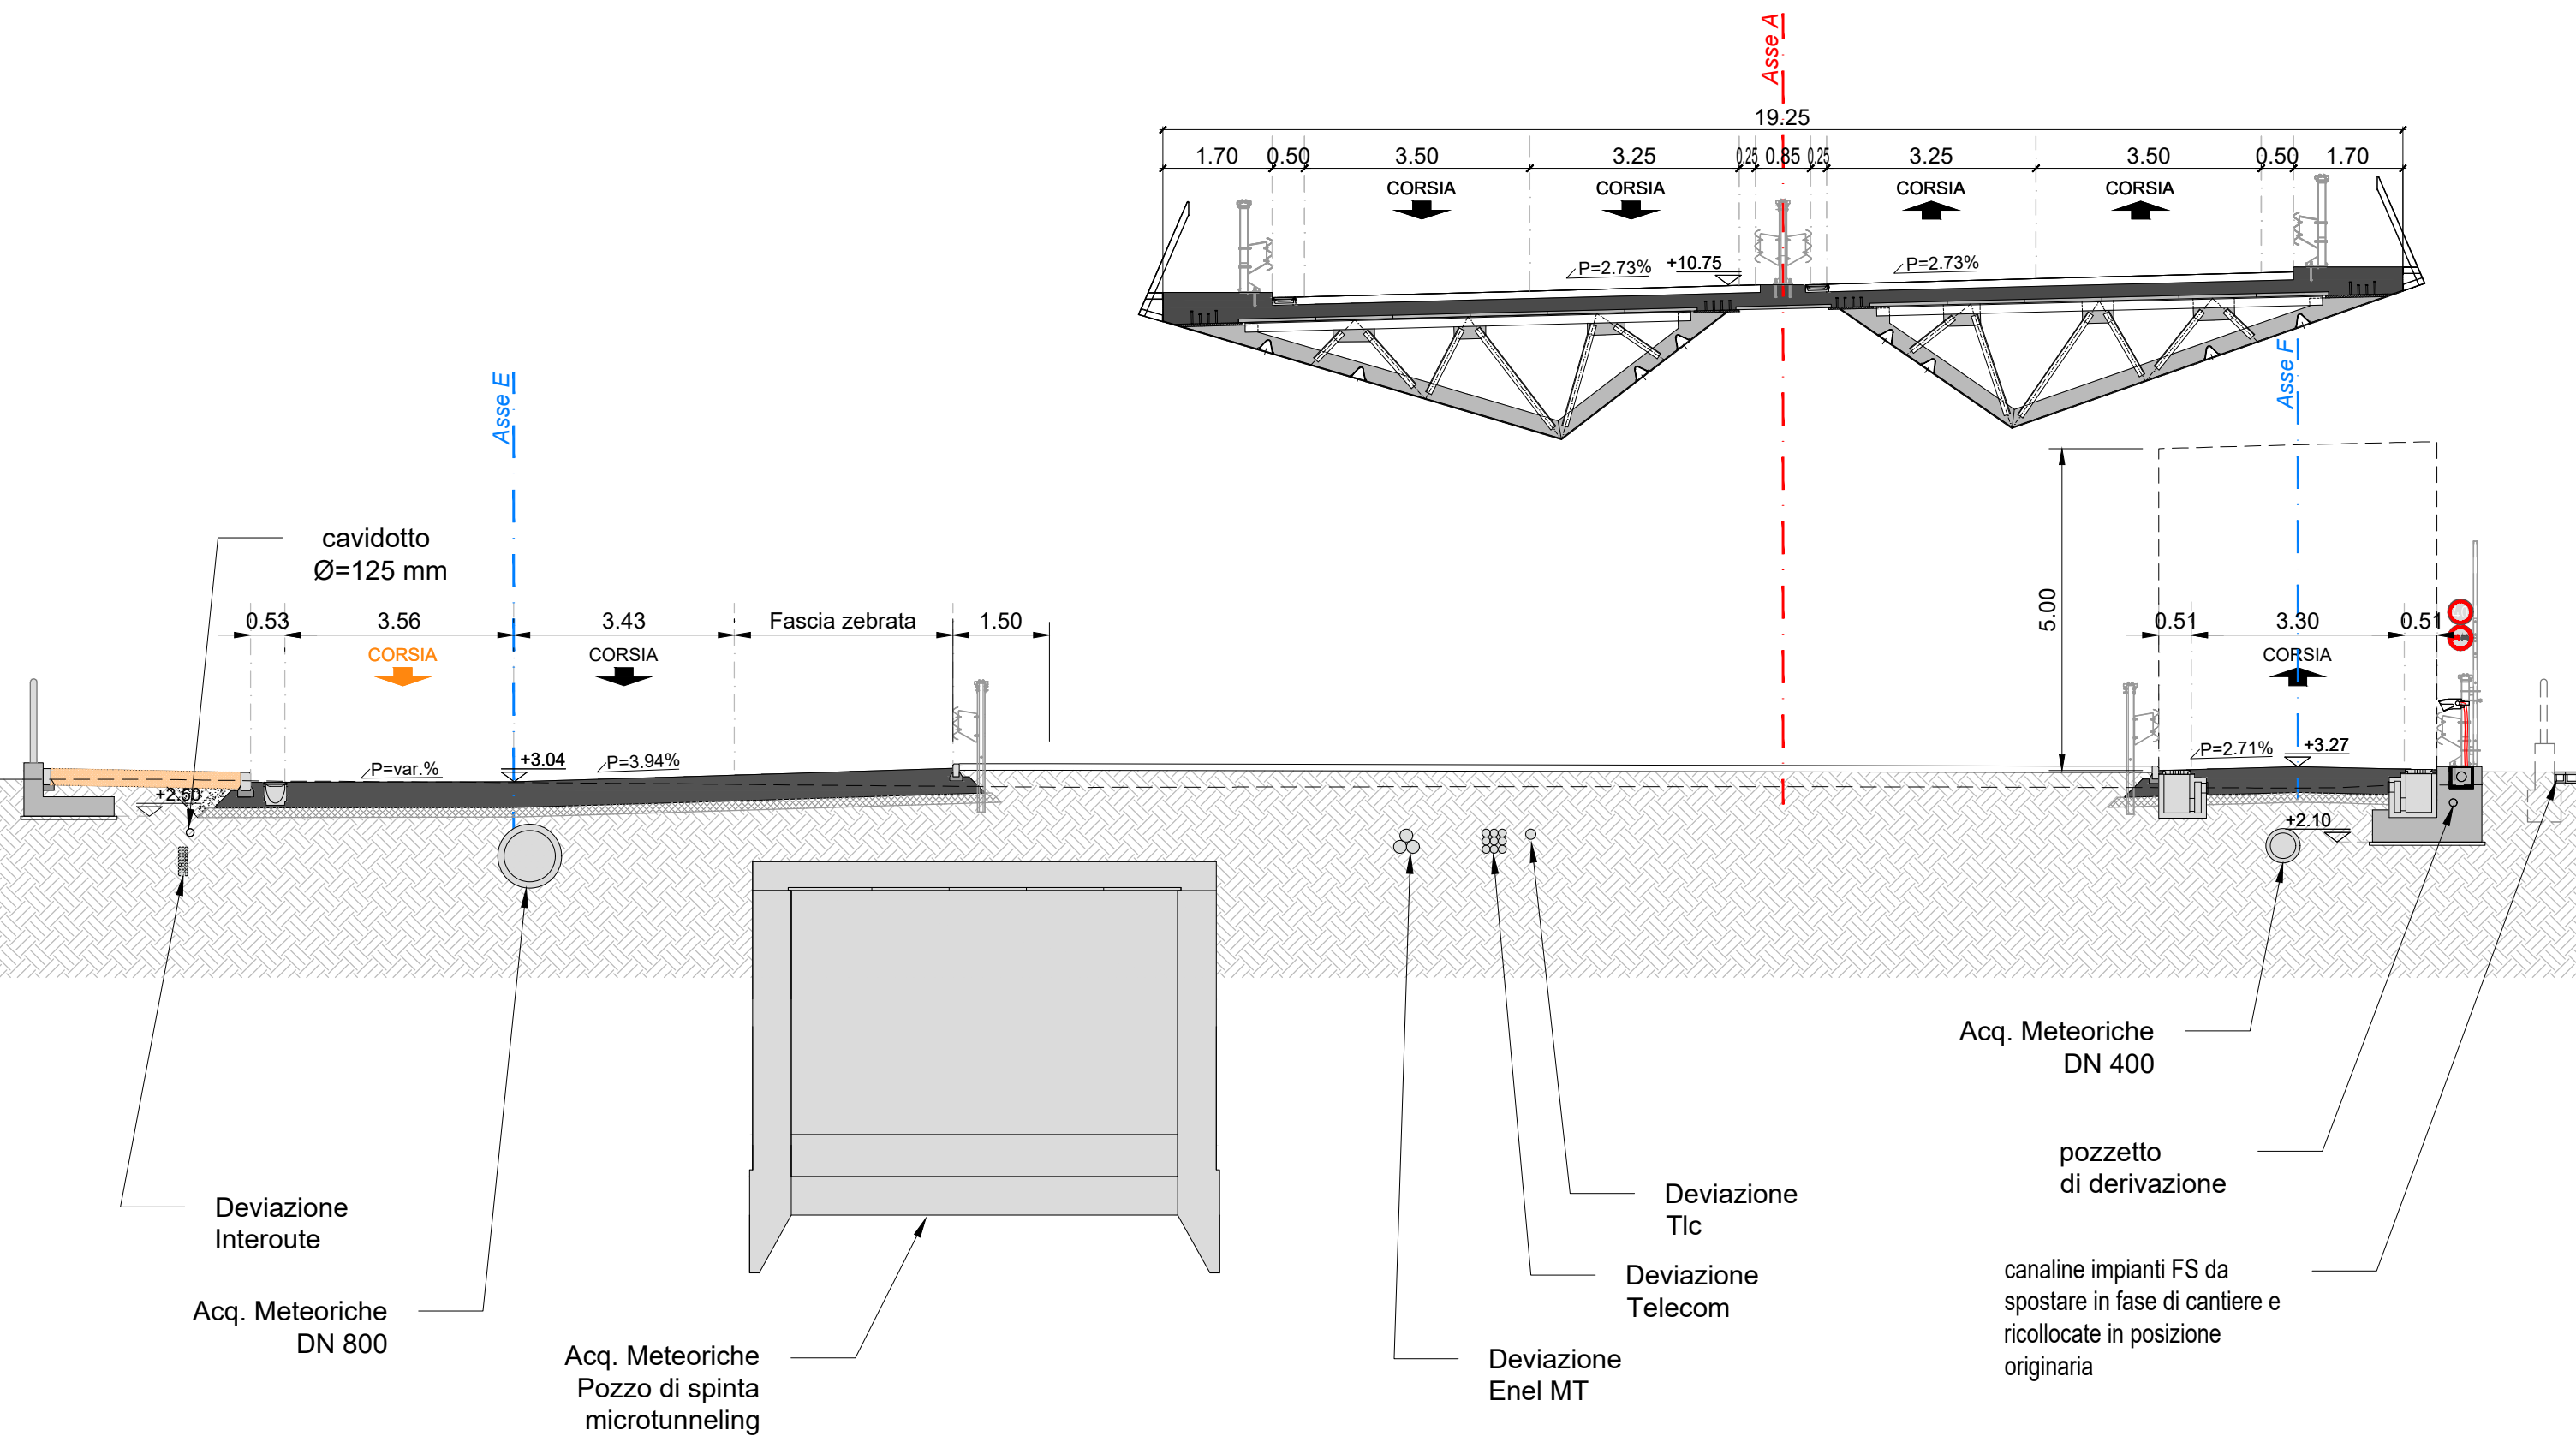


ASSE A - SEZ. 72' - PROGRESSIVA 0+715.87

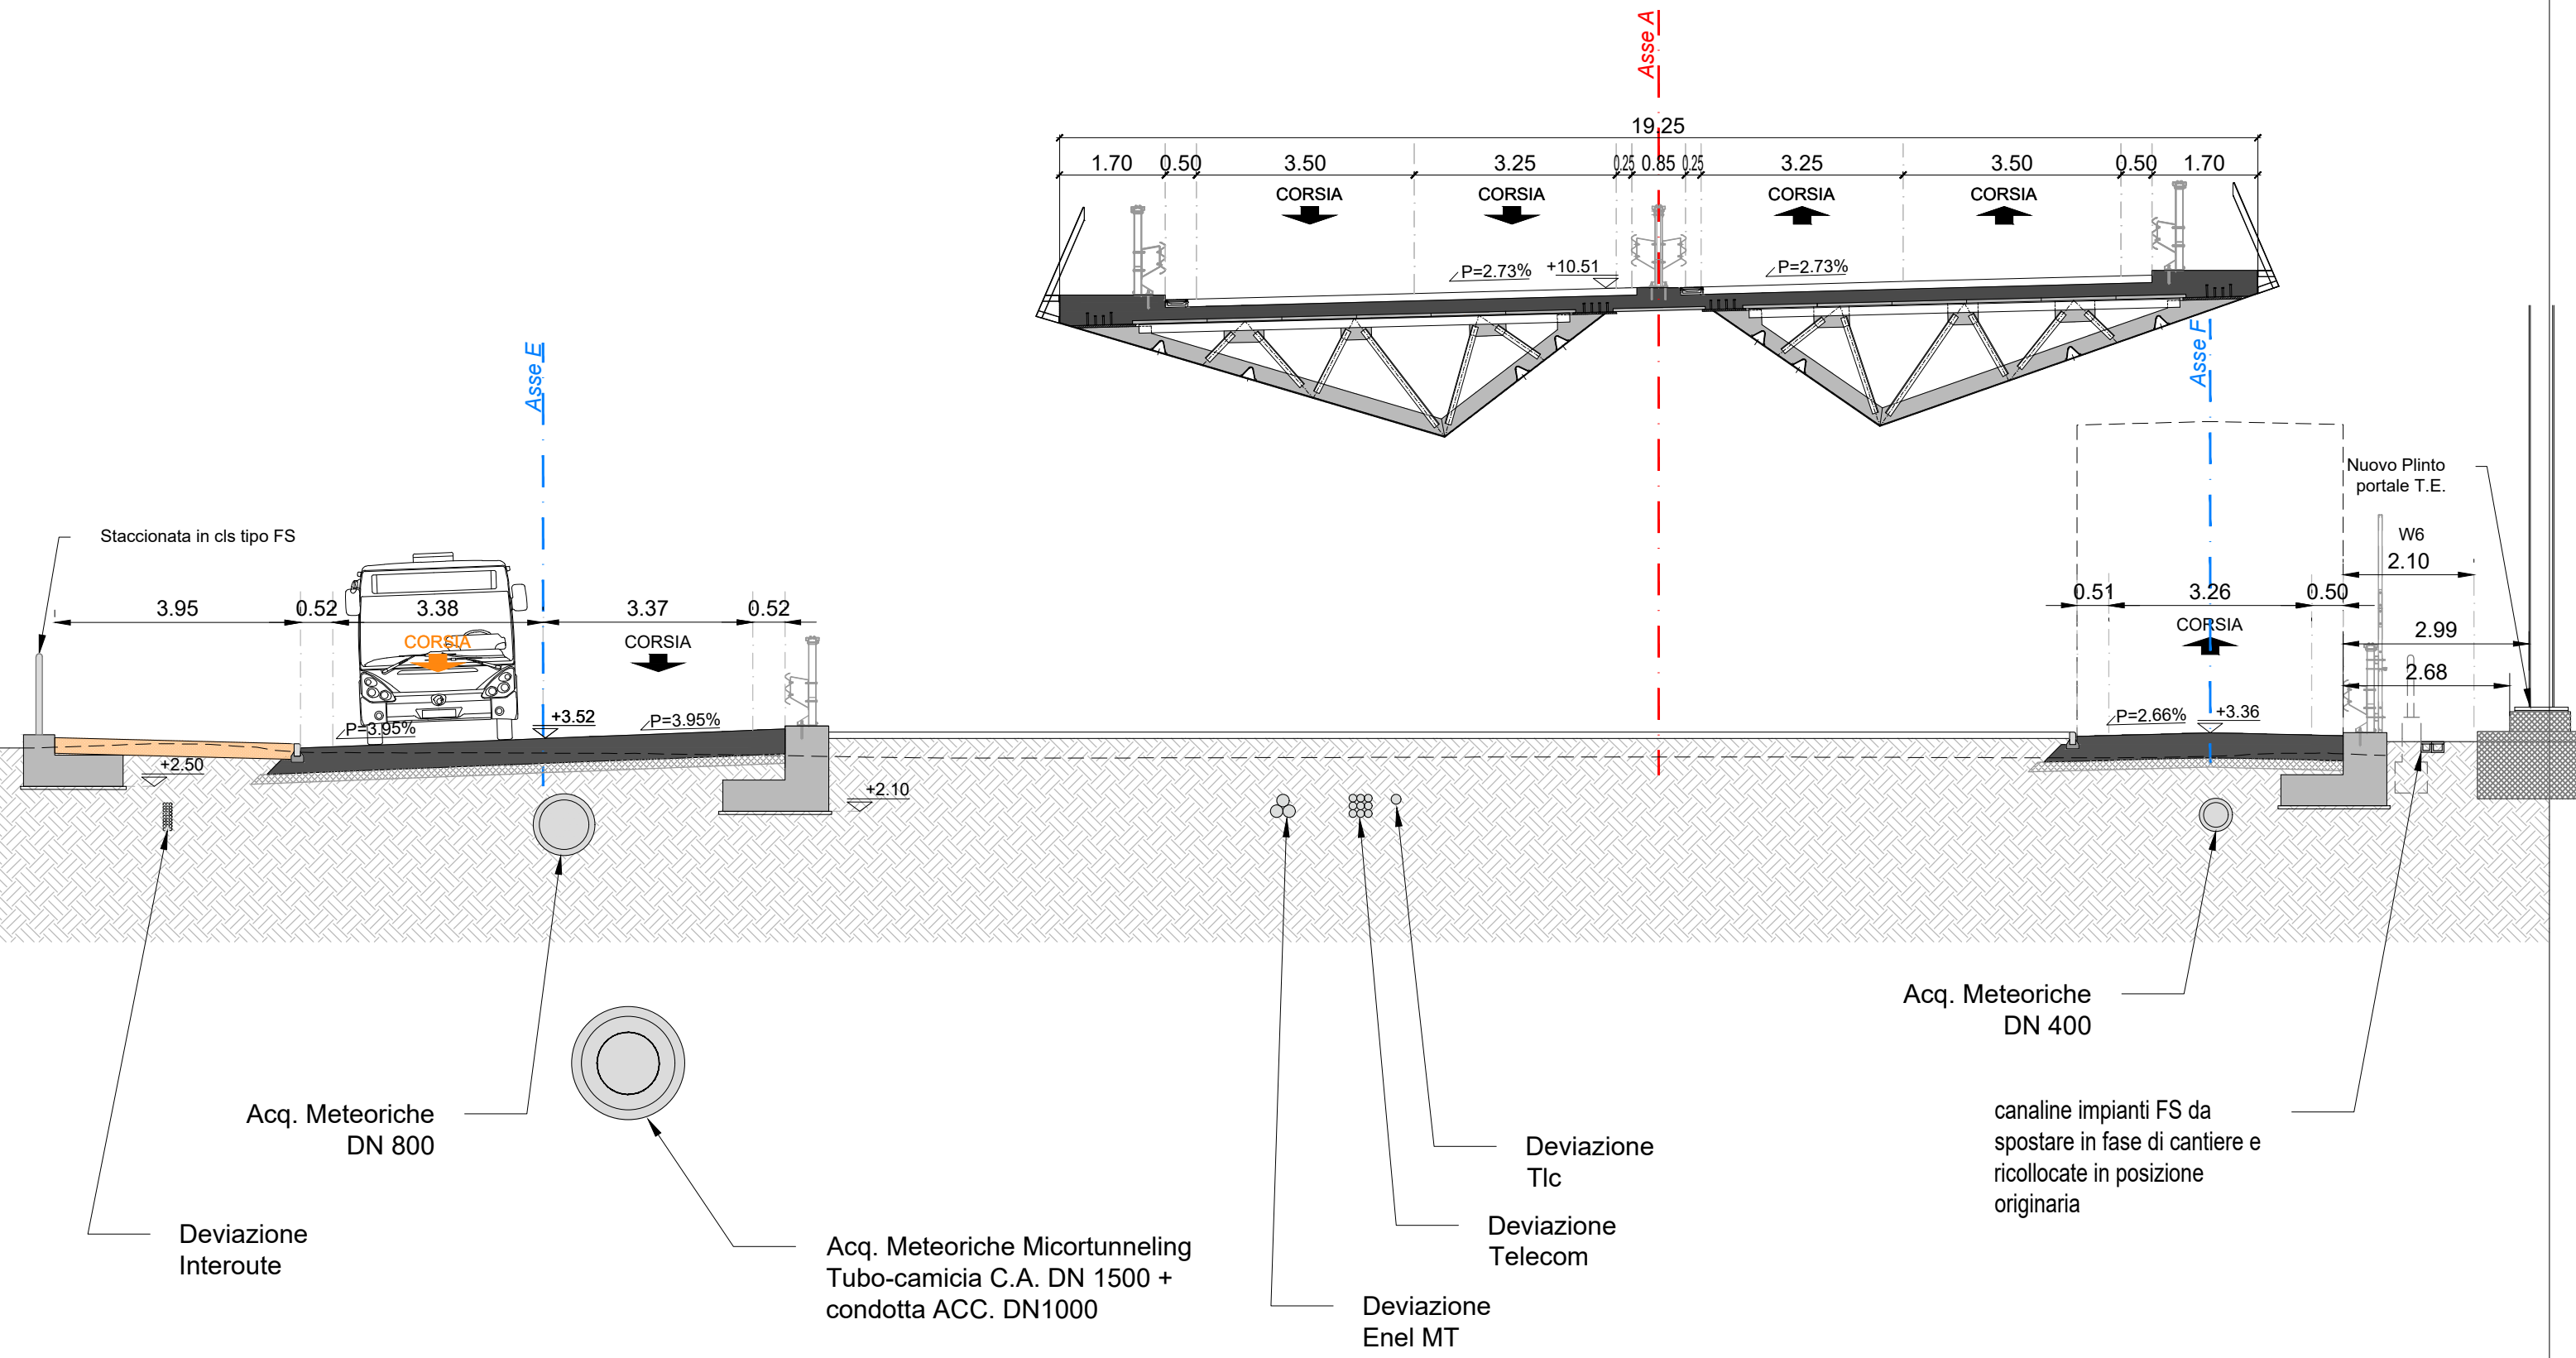


ASSE A - SEZ. 73 - PROGRESSIVA 0+720.00

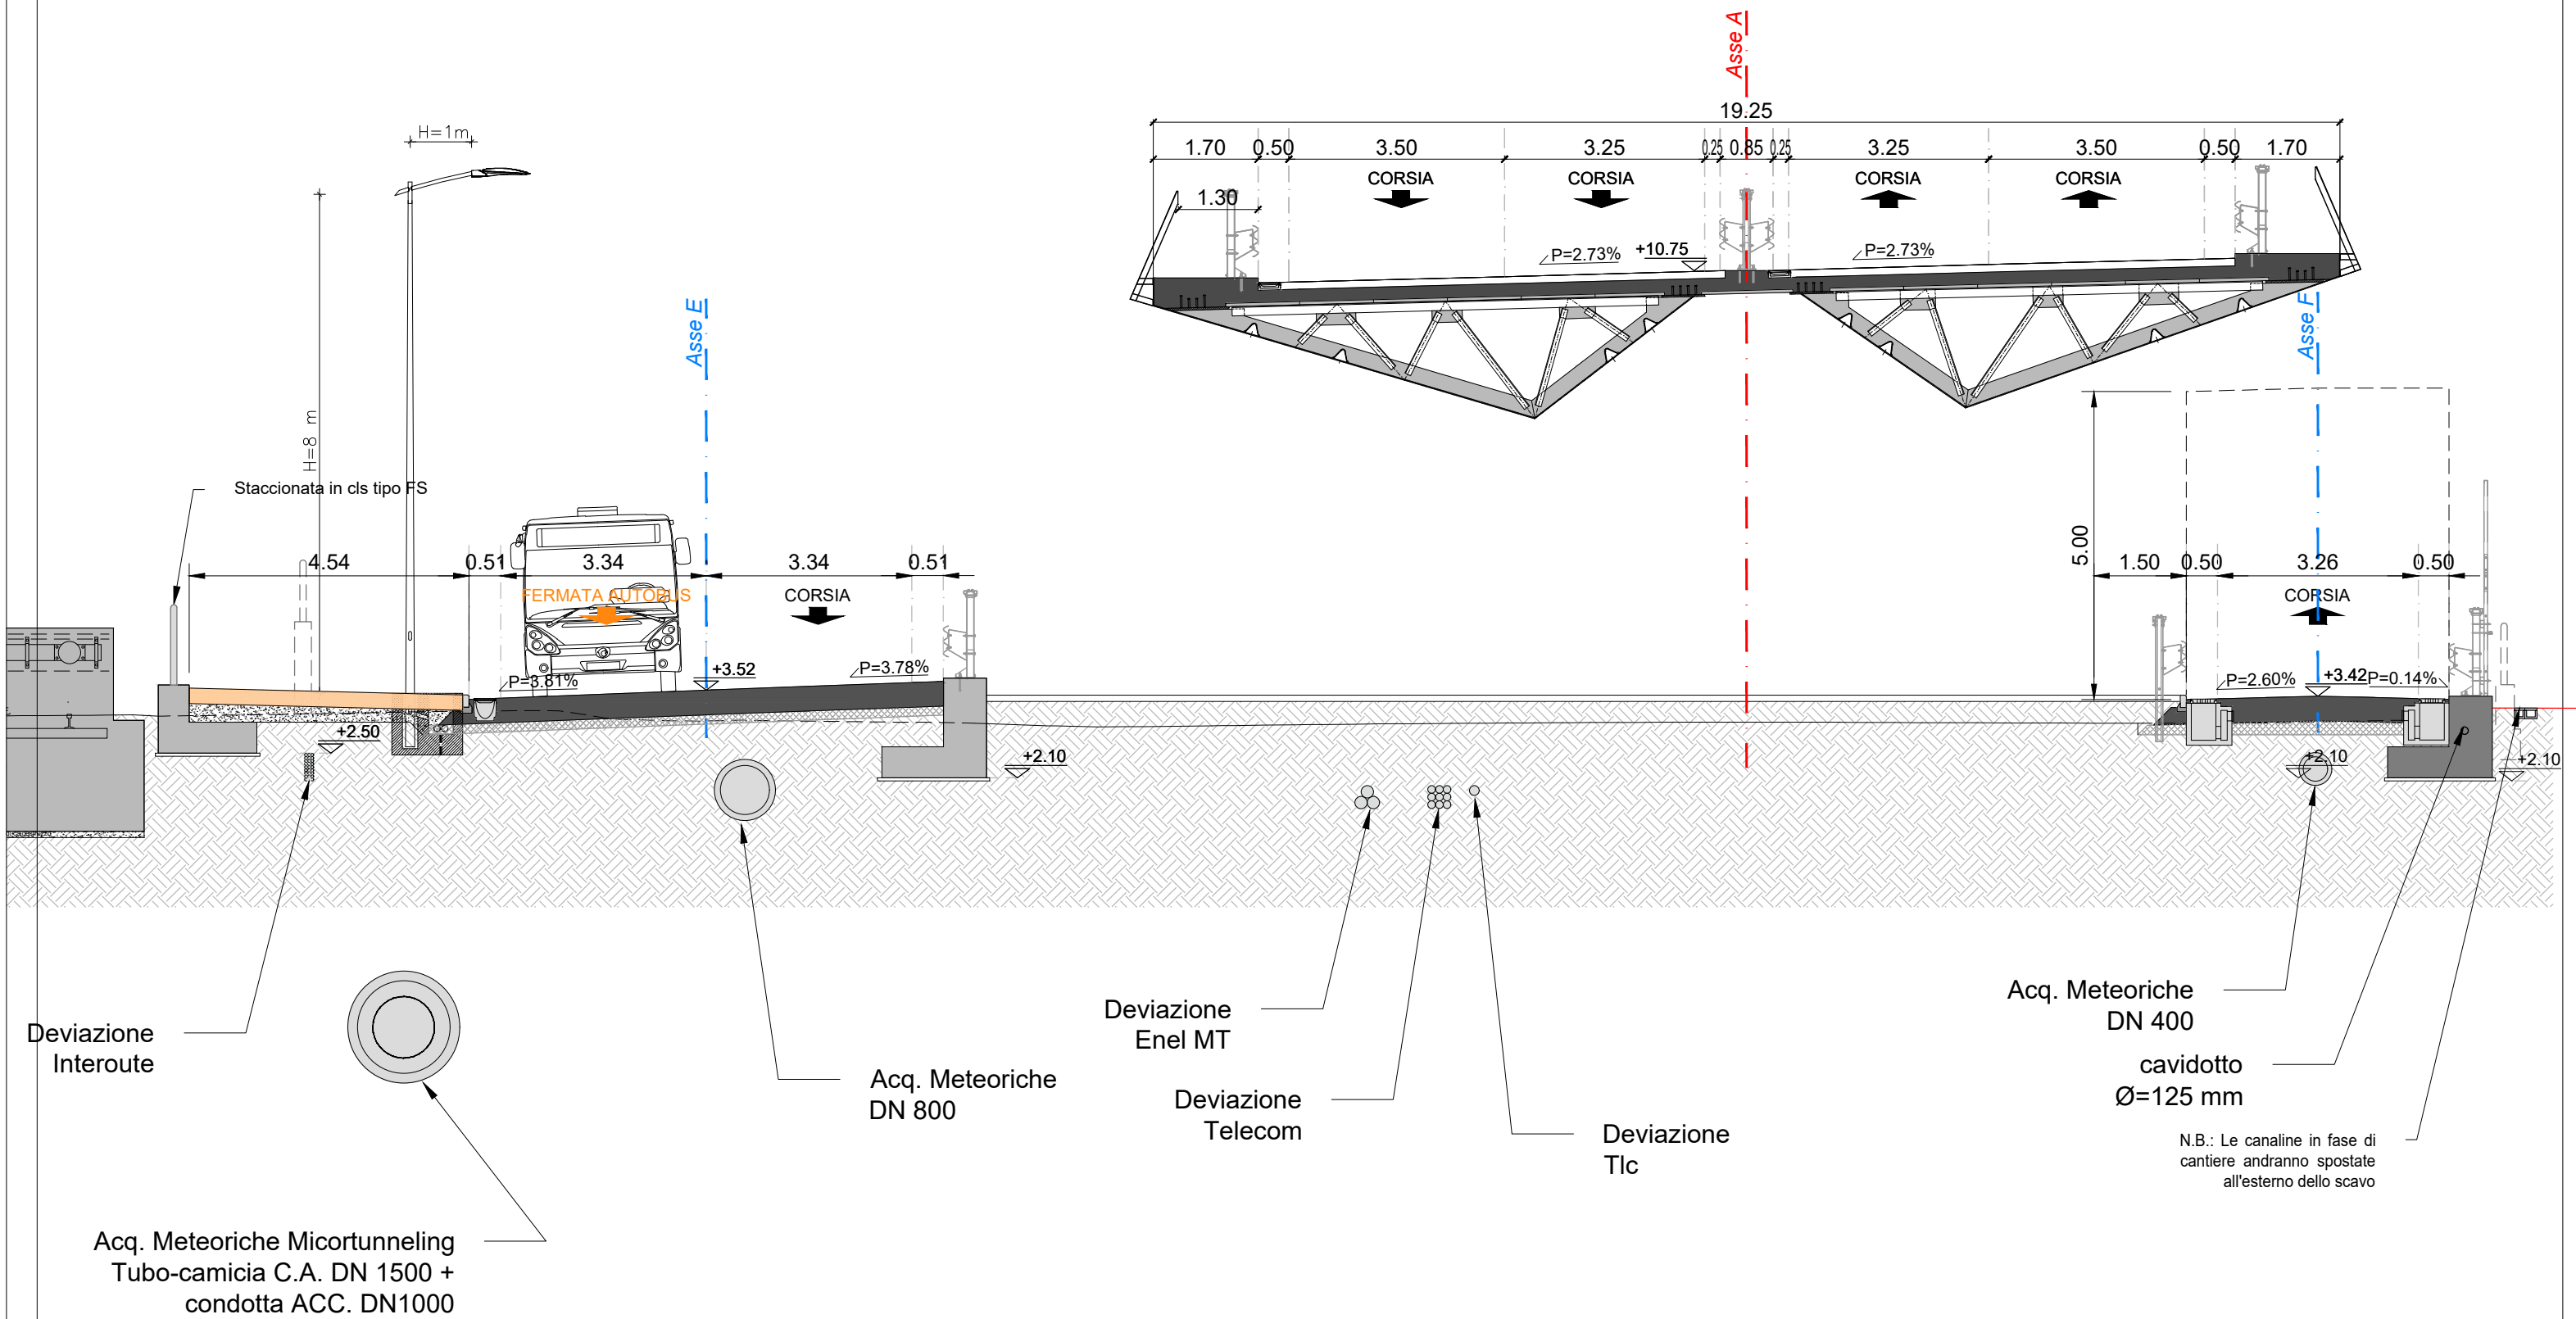


ASSE A - SEZ. 74 - PROGRESSIVA 0+730.00

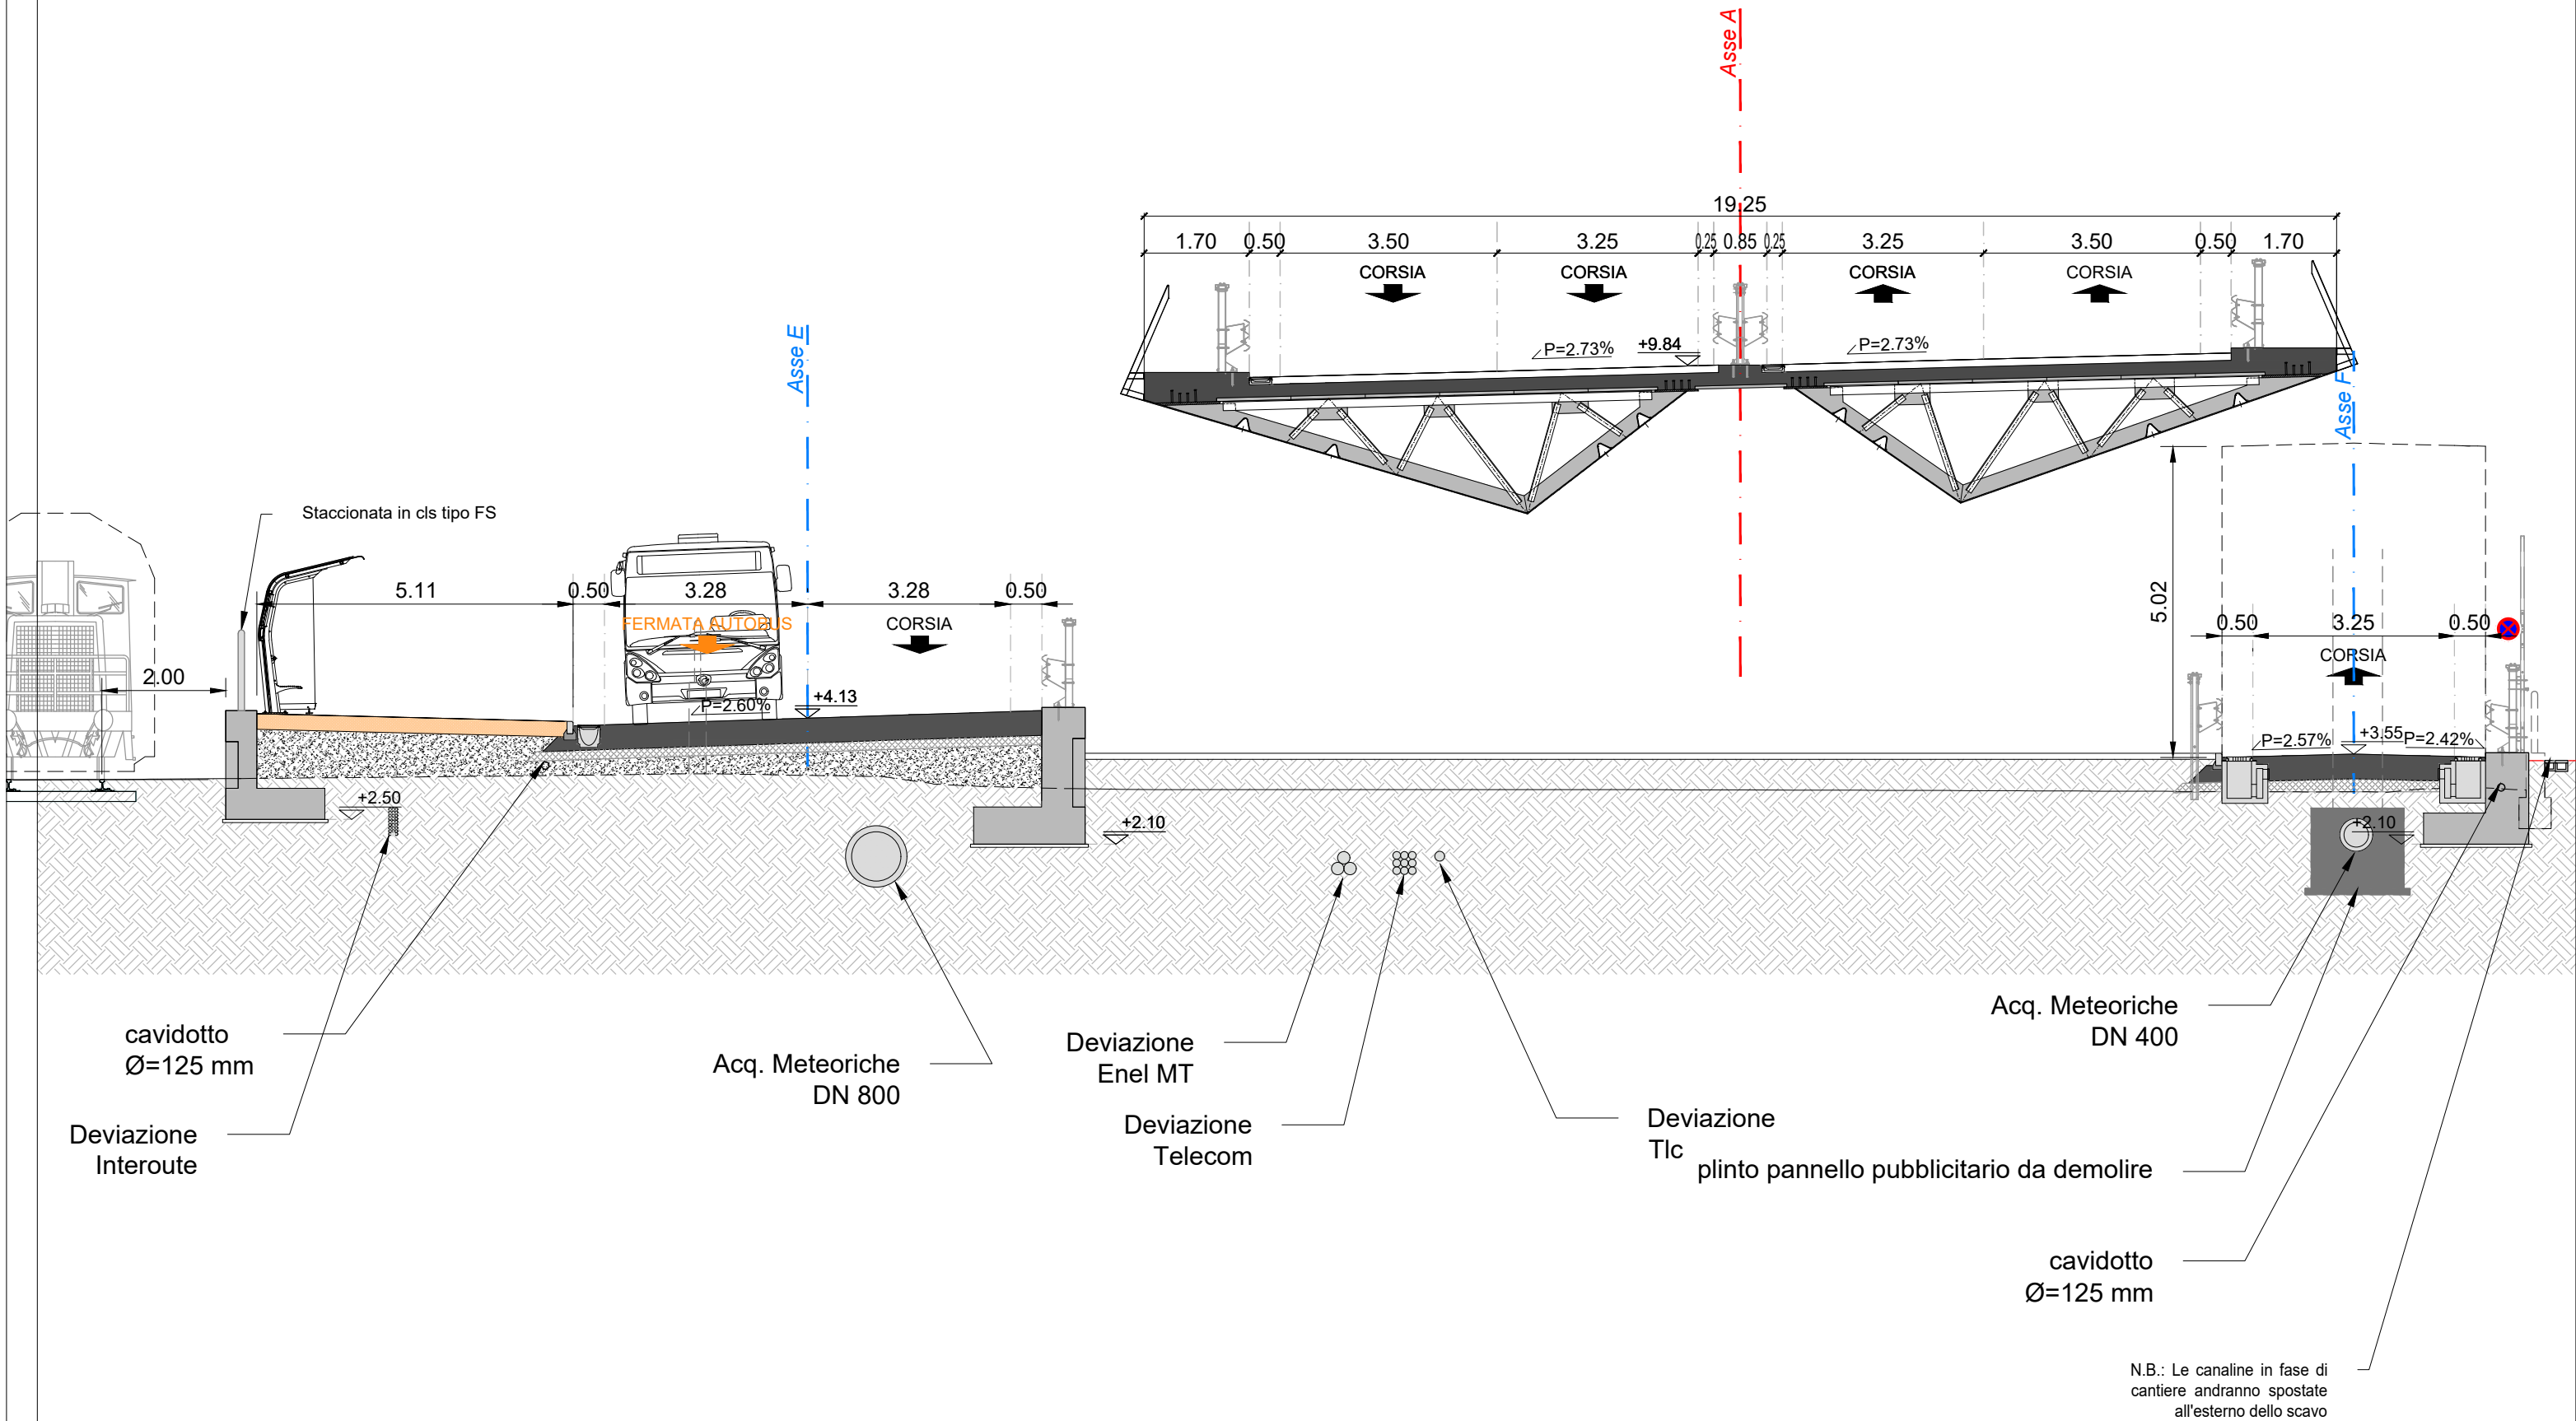


ASSE A - SEZ. 74' - PROGRESSIVA 0+737.09

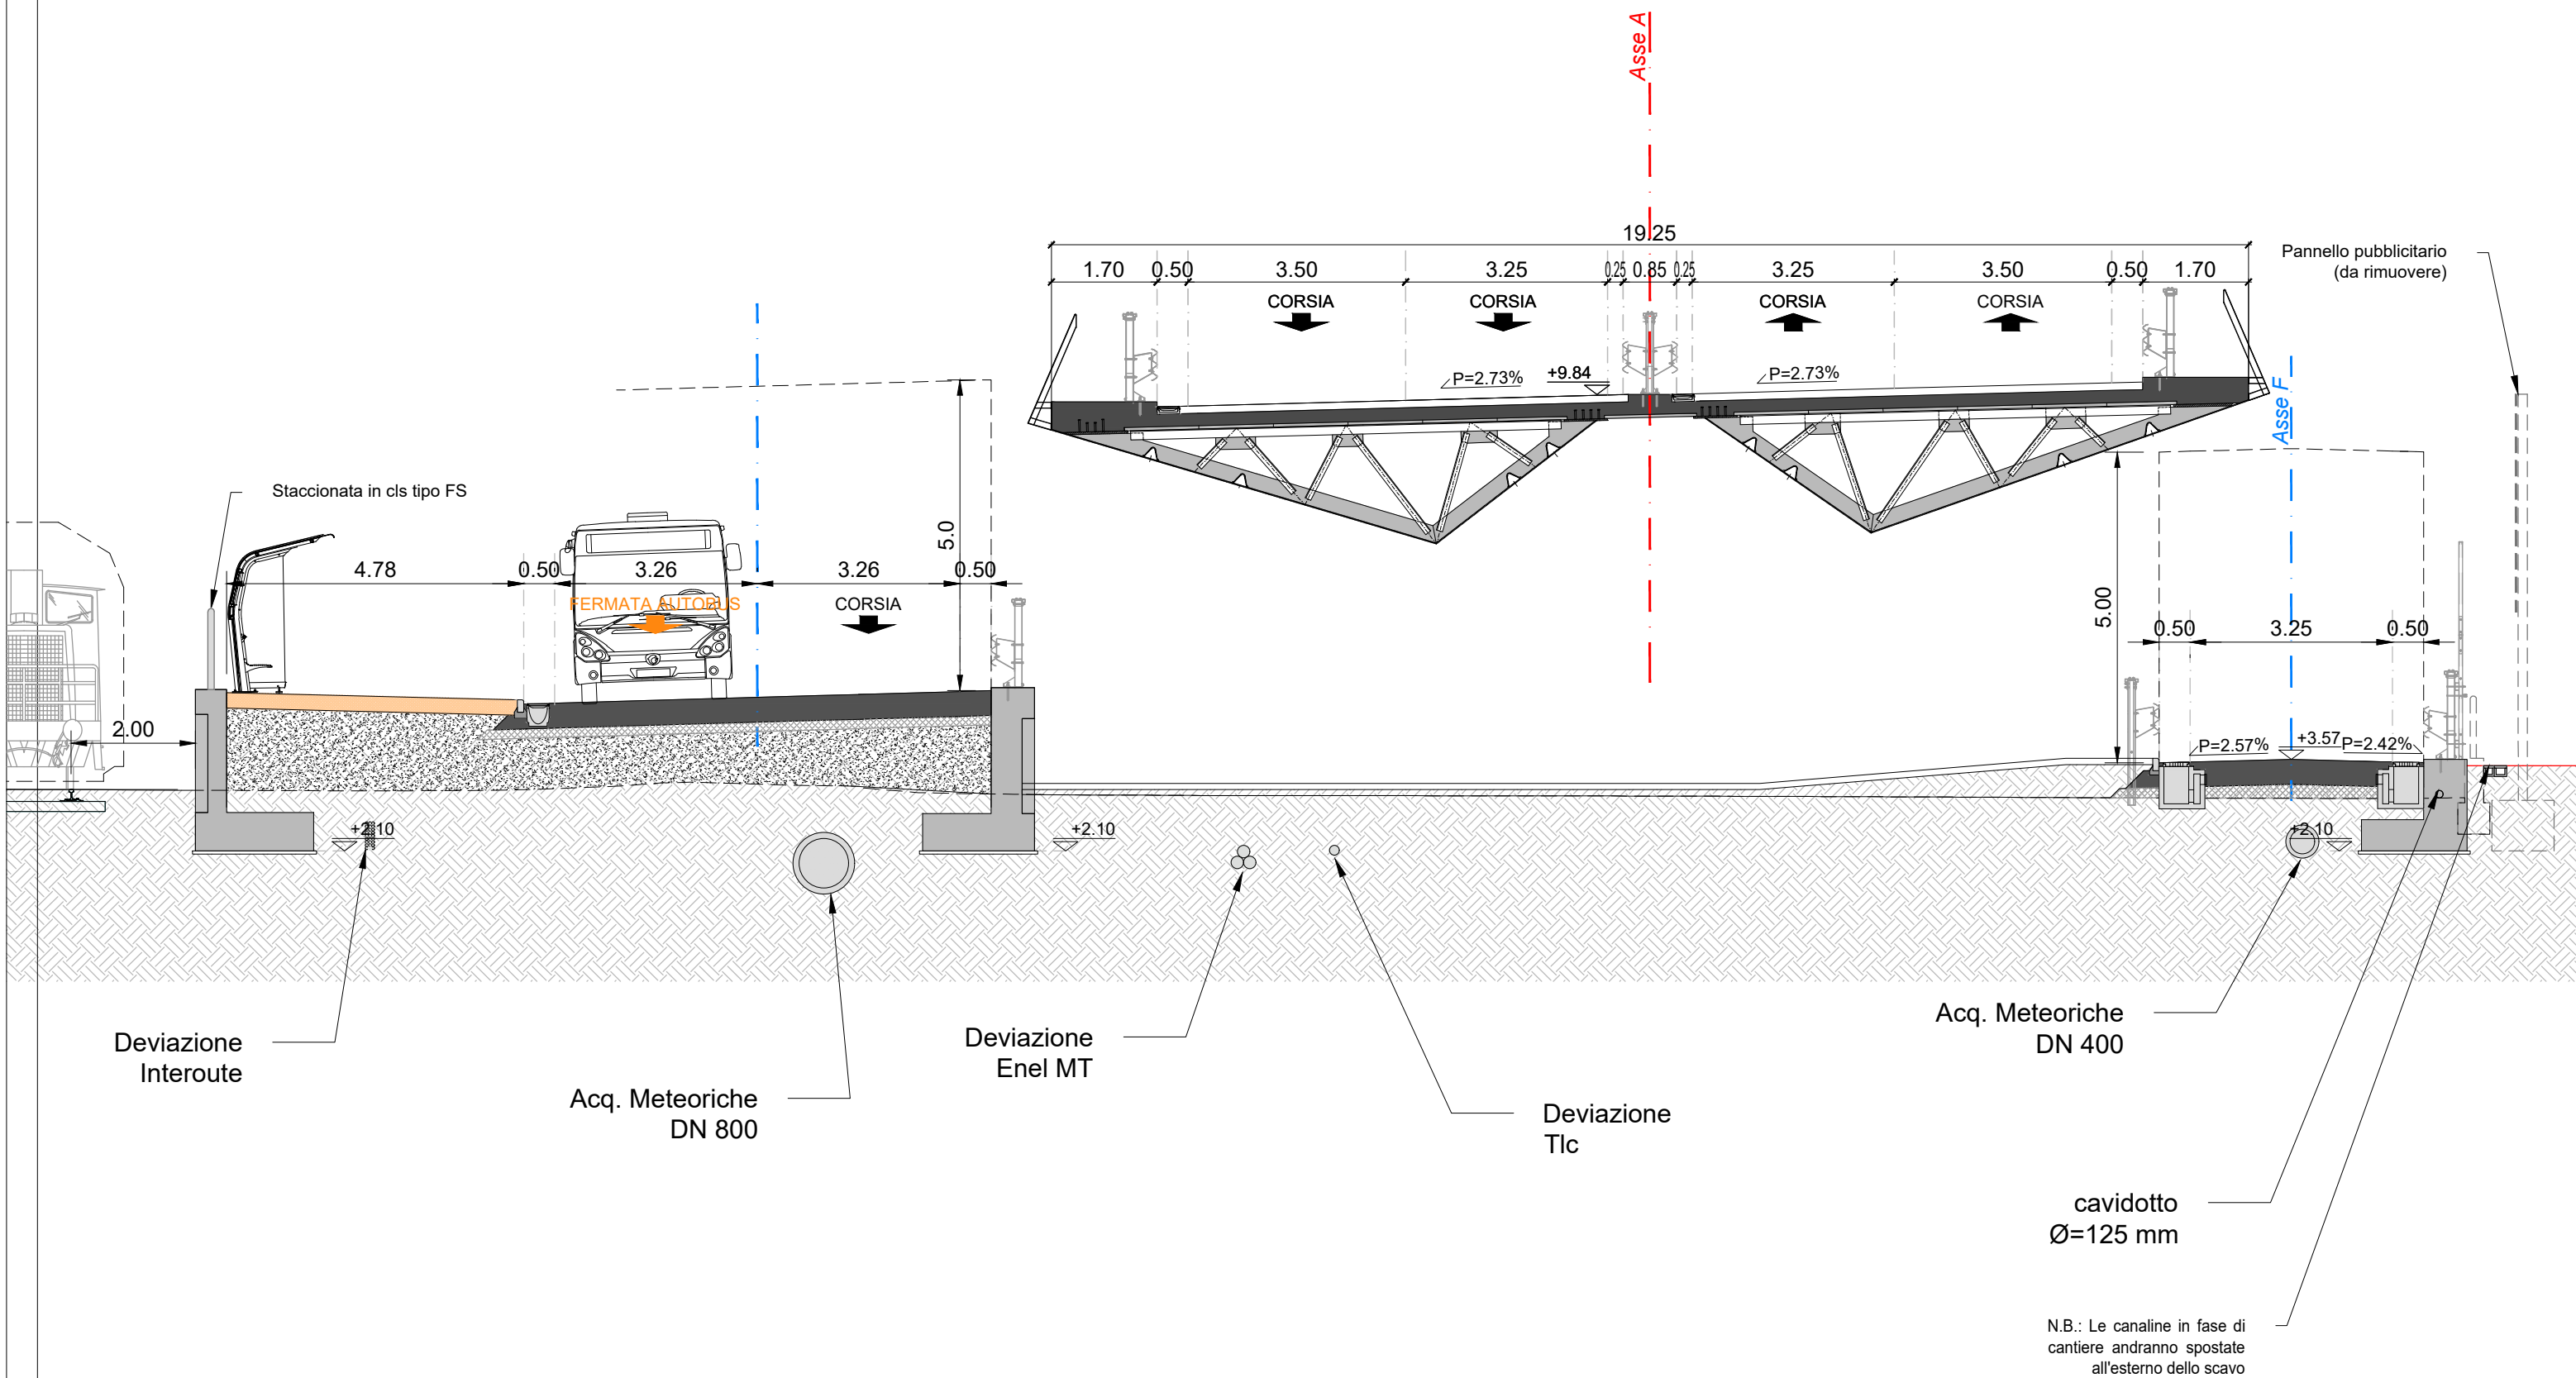


ASSE A - SEZ. 75 - PROGRESSIVA 0+740.00

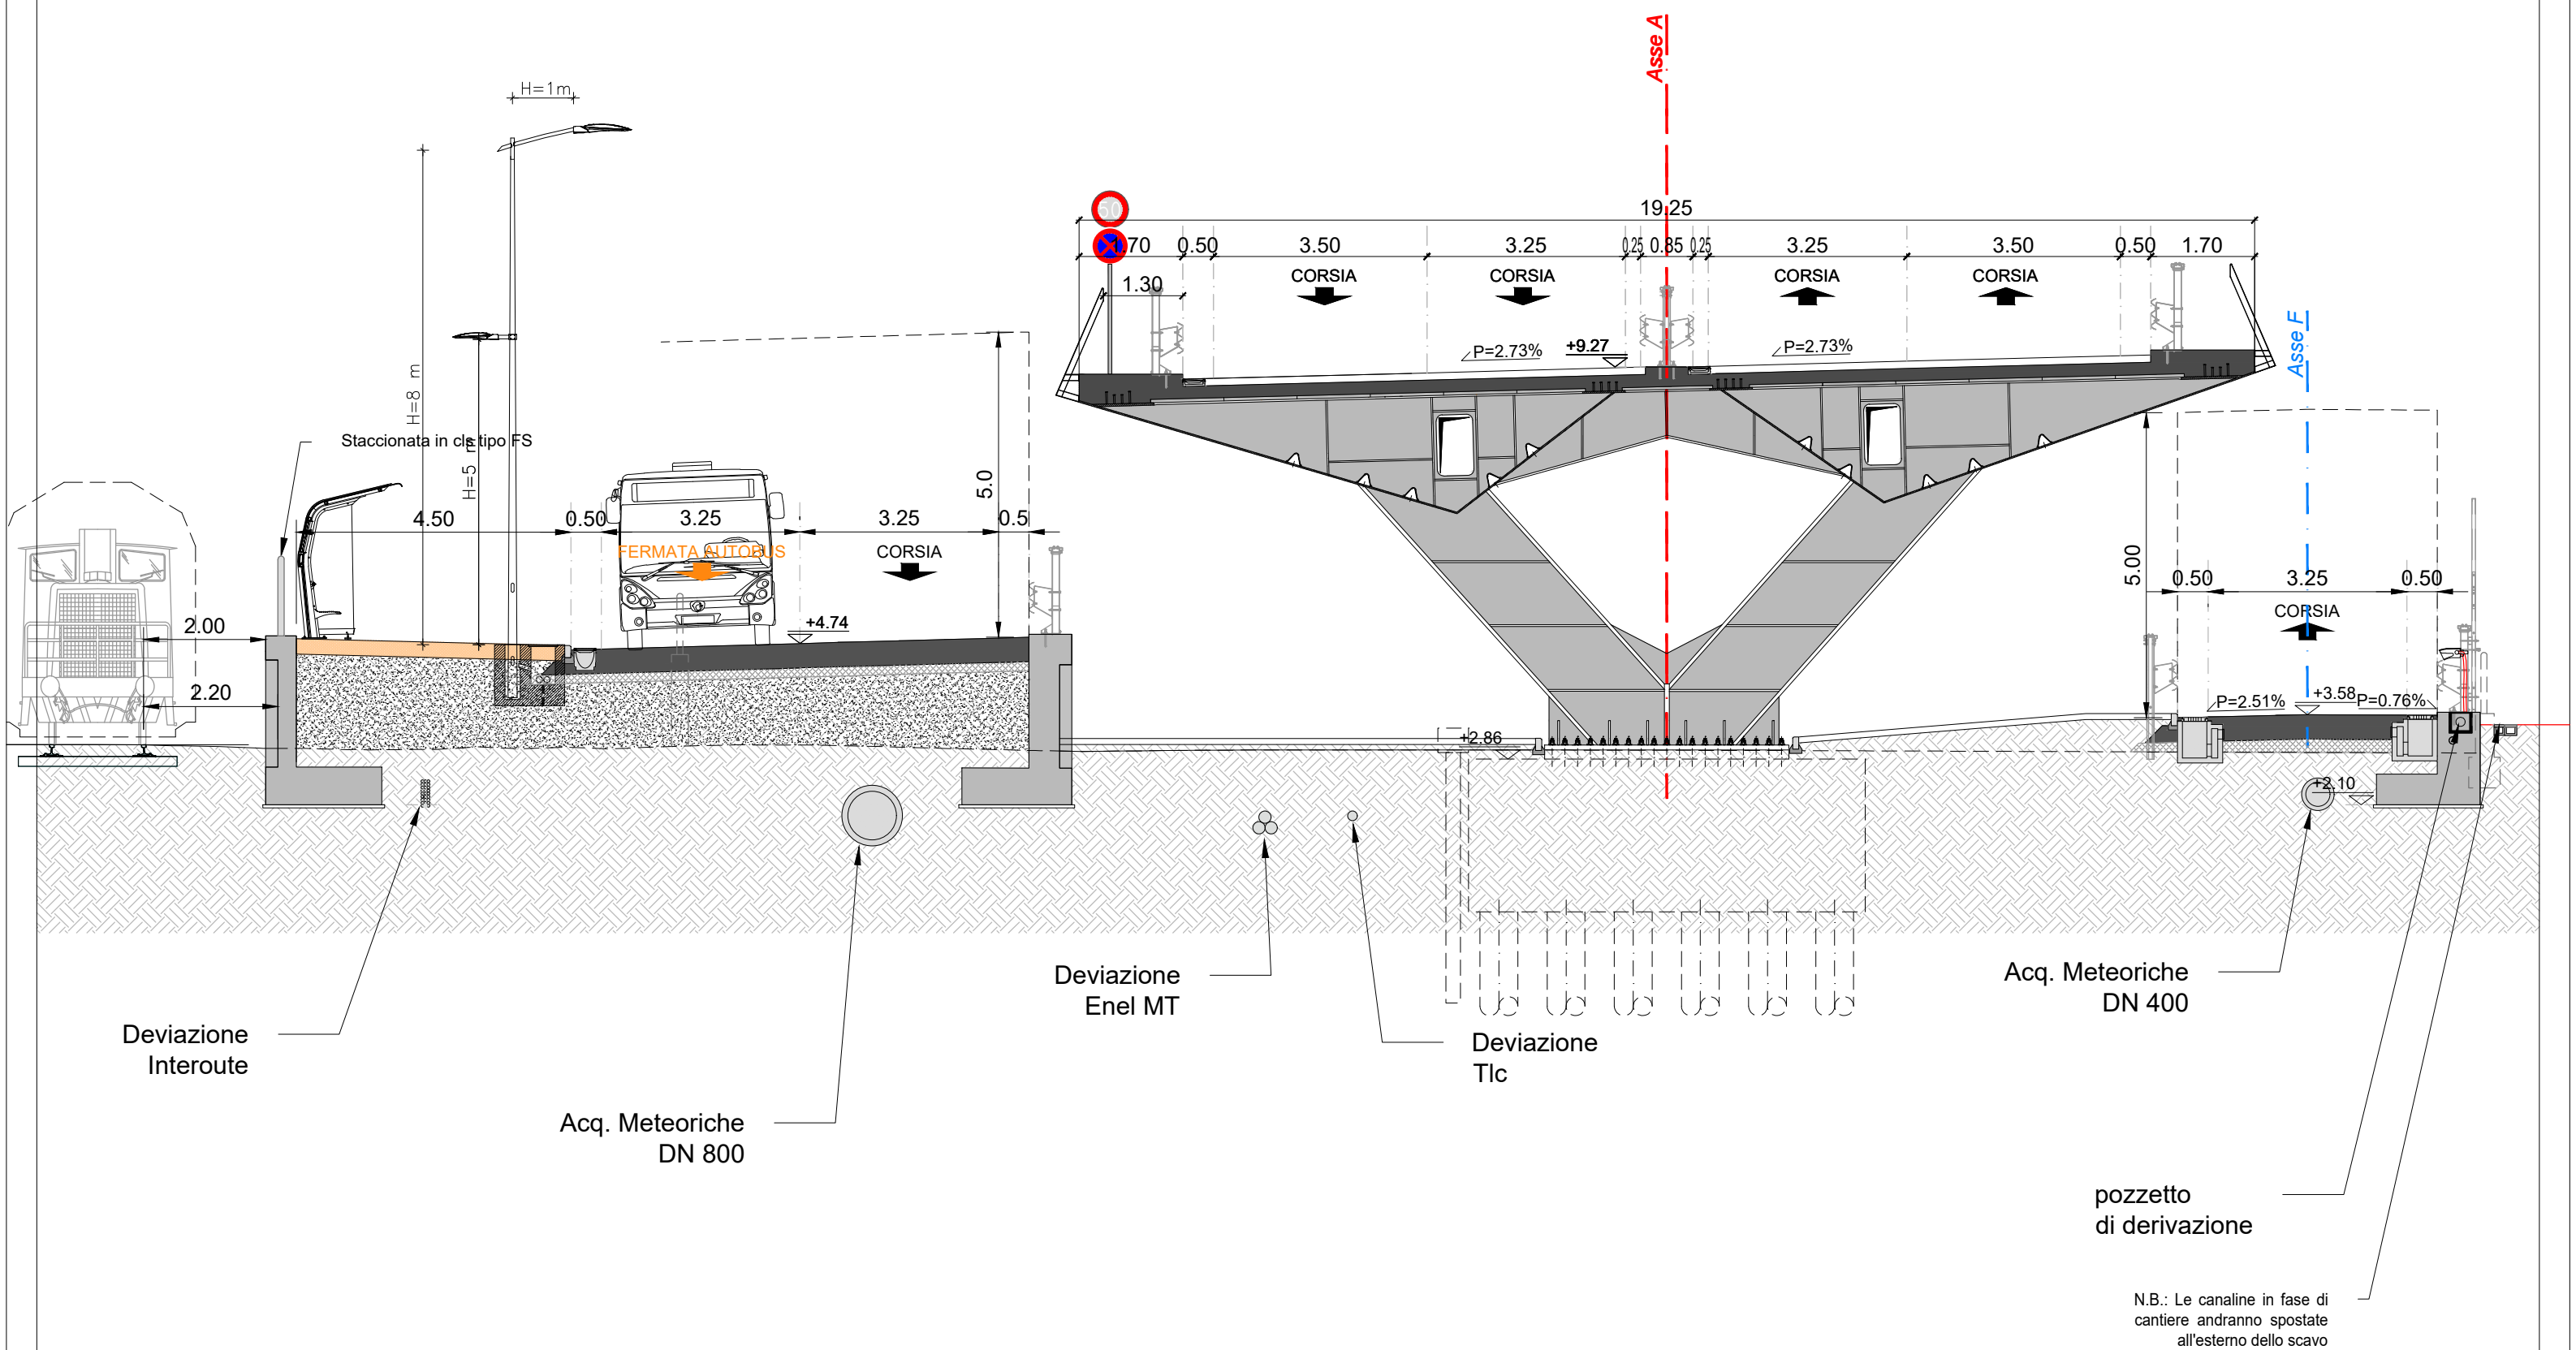


ASSE A - SEZ. 75' - PROGRESSIVA 0+744.40

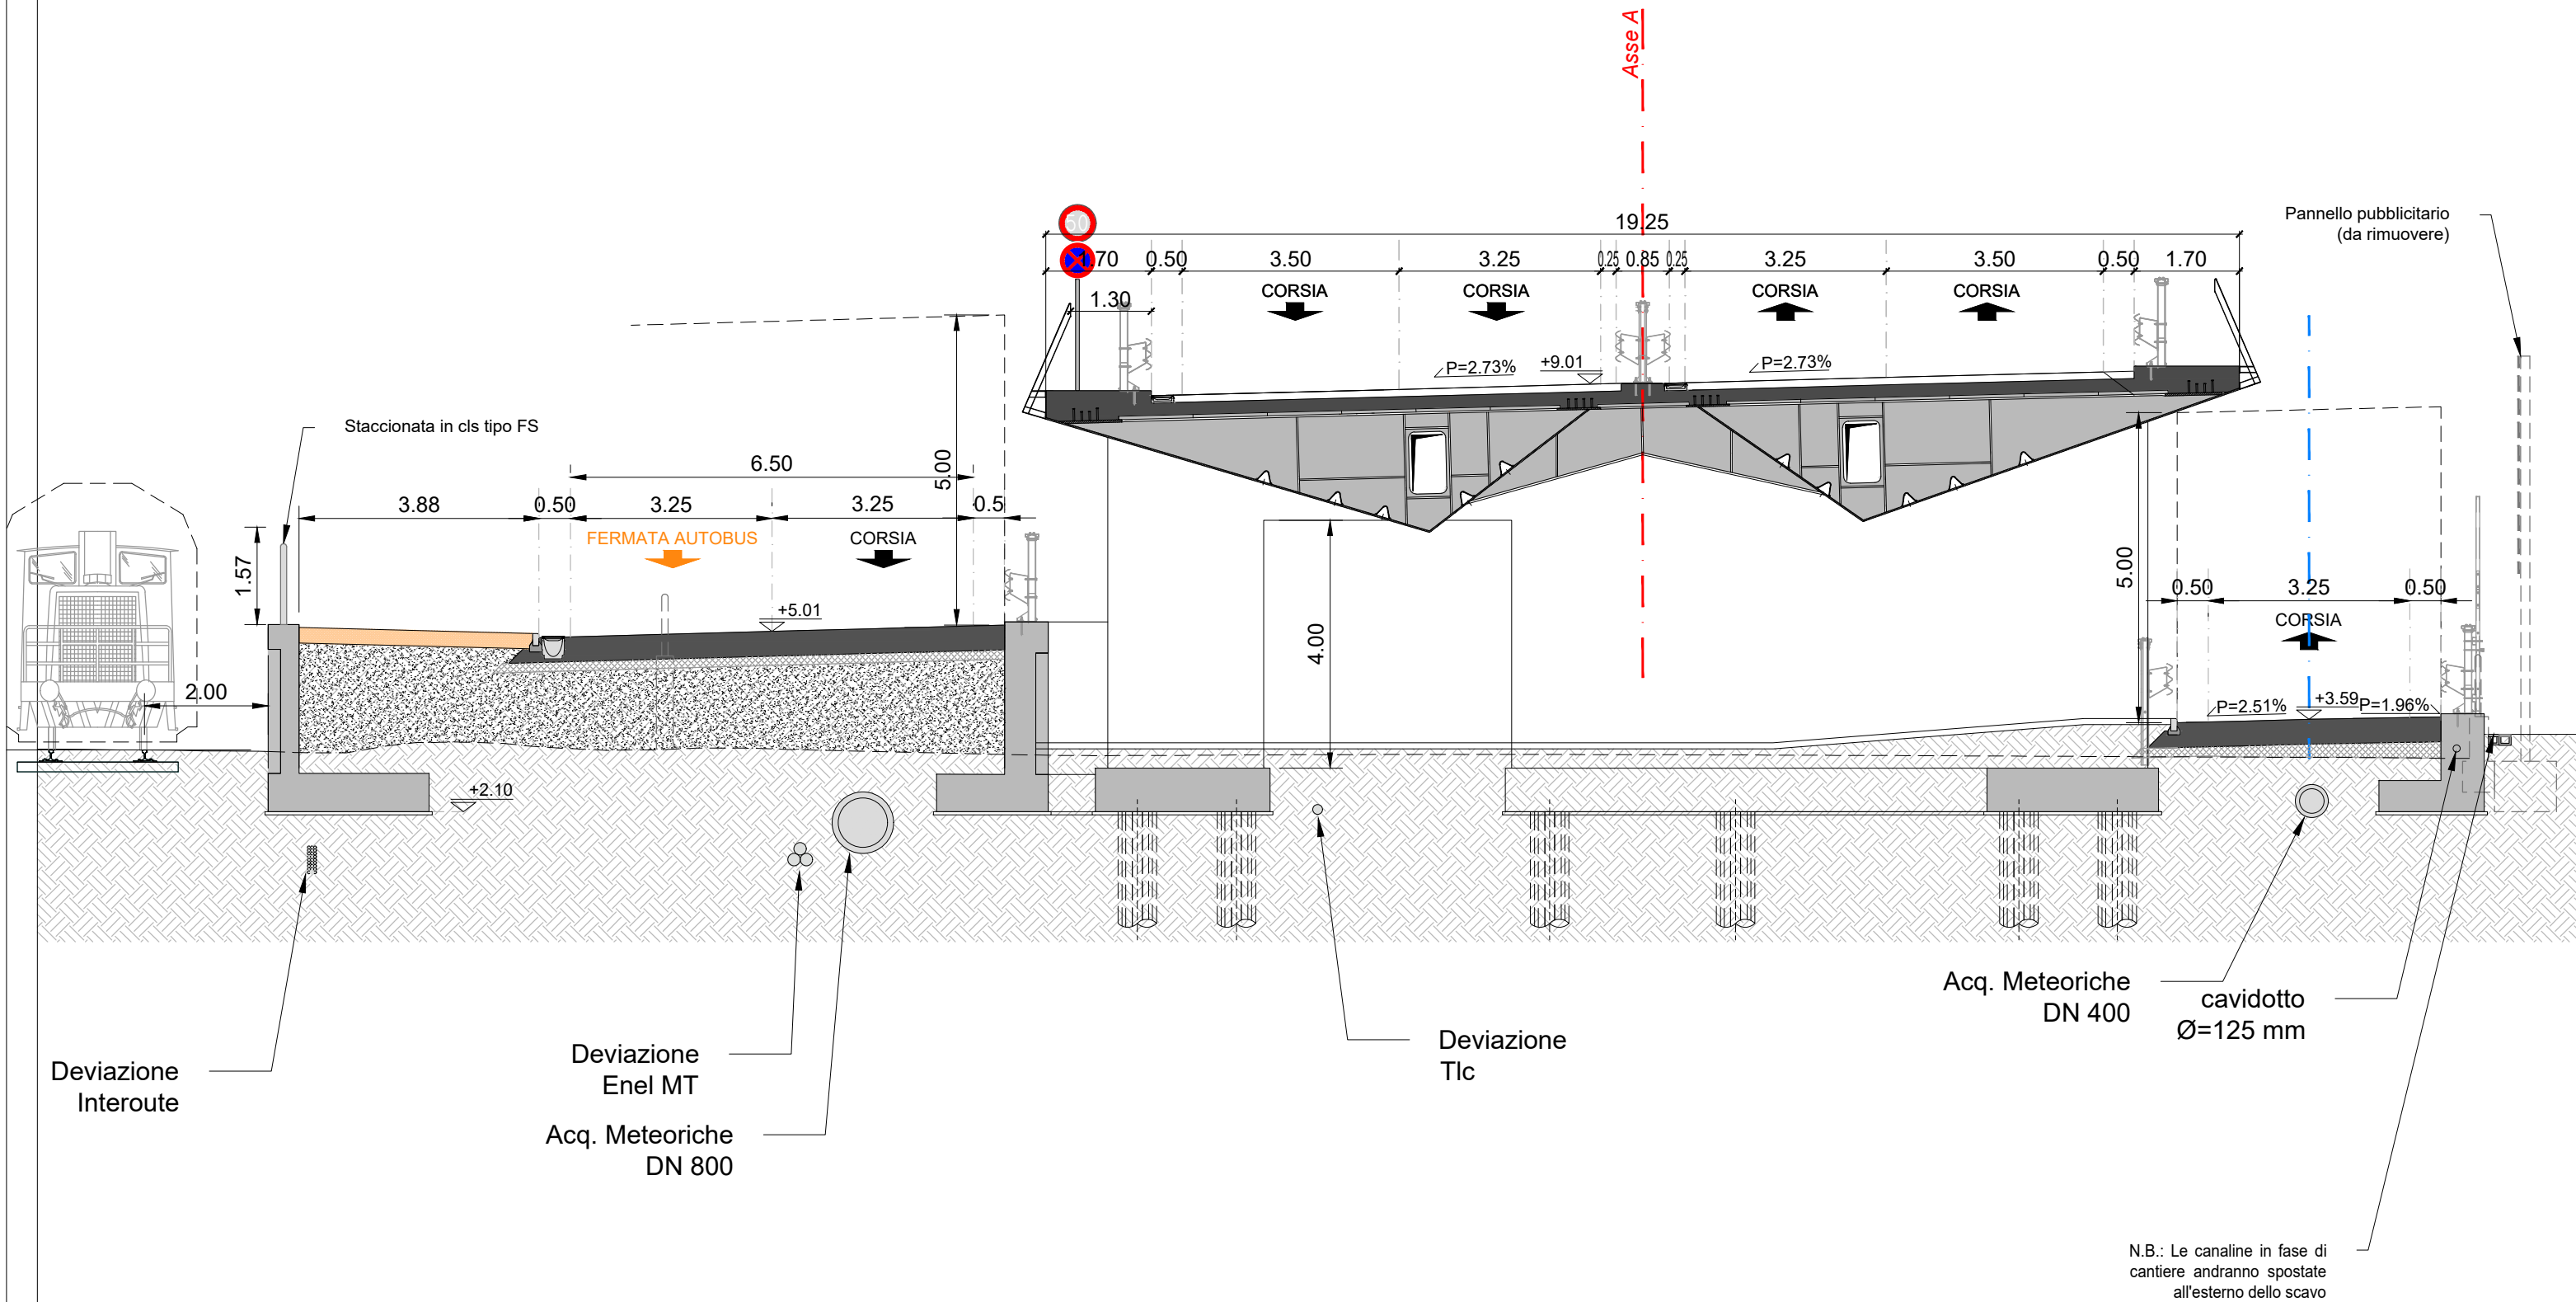


ASSE A - SEZ. 75" - PROGRESSIVA 0+748.50

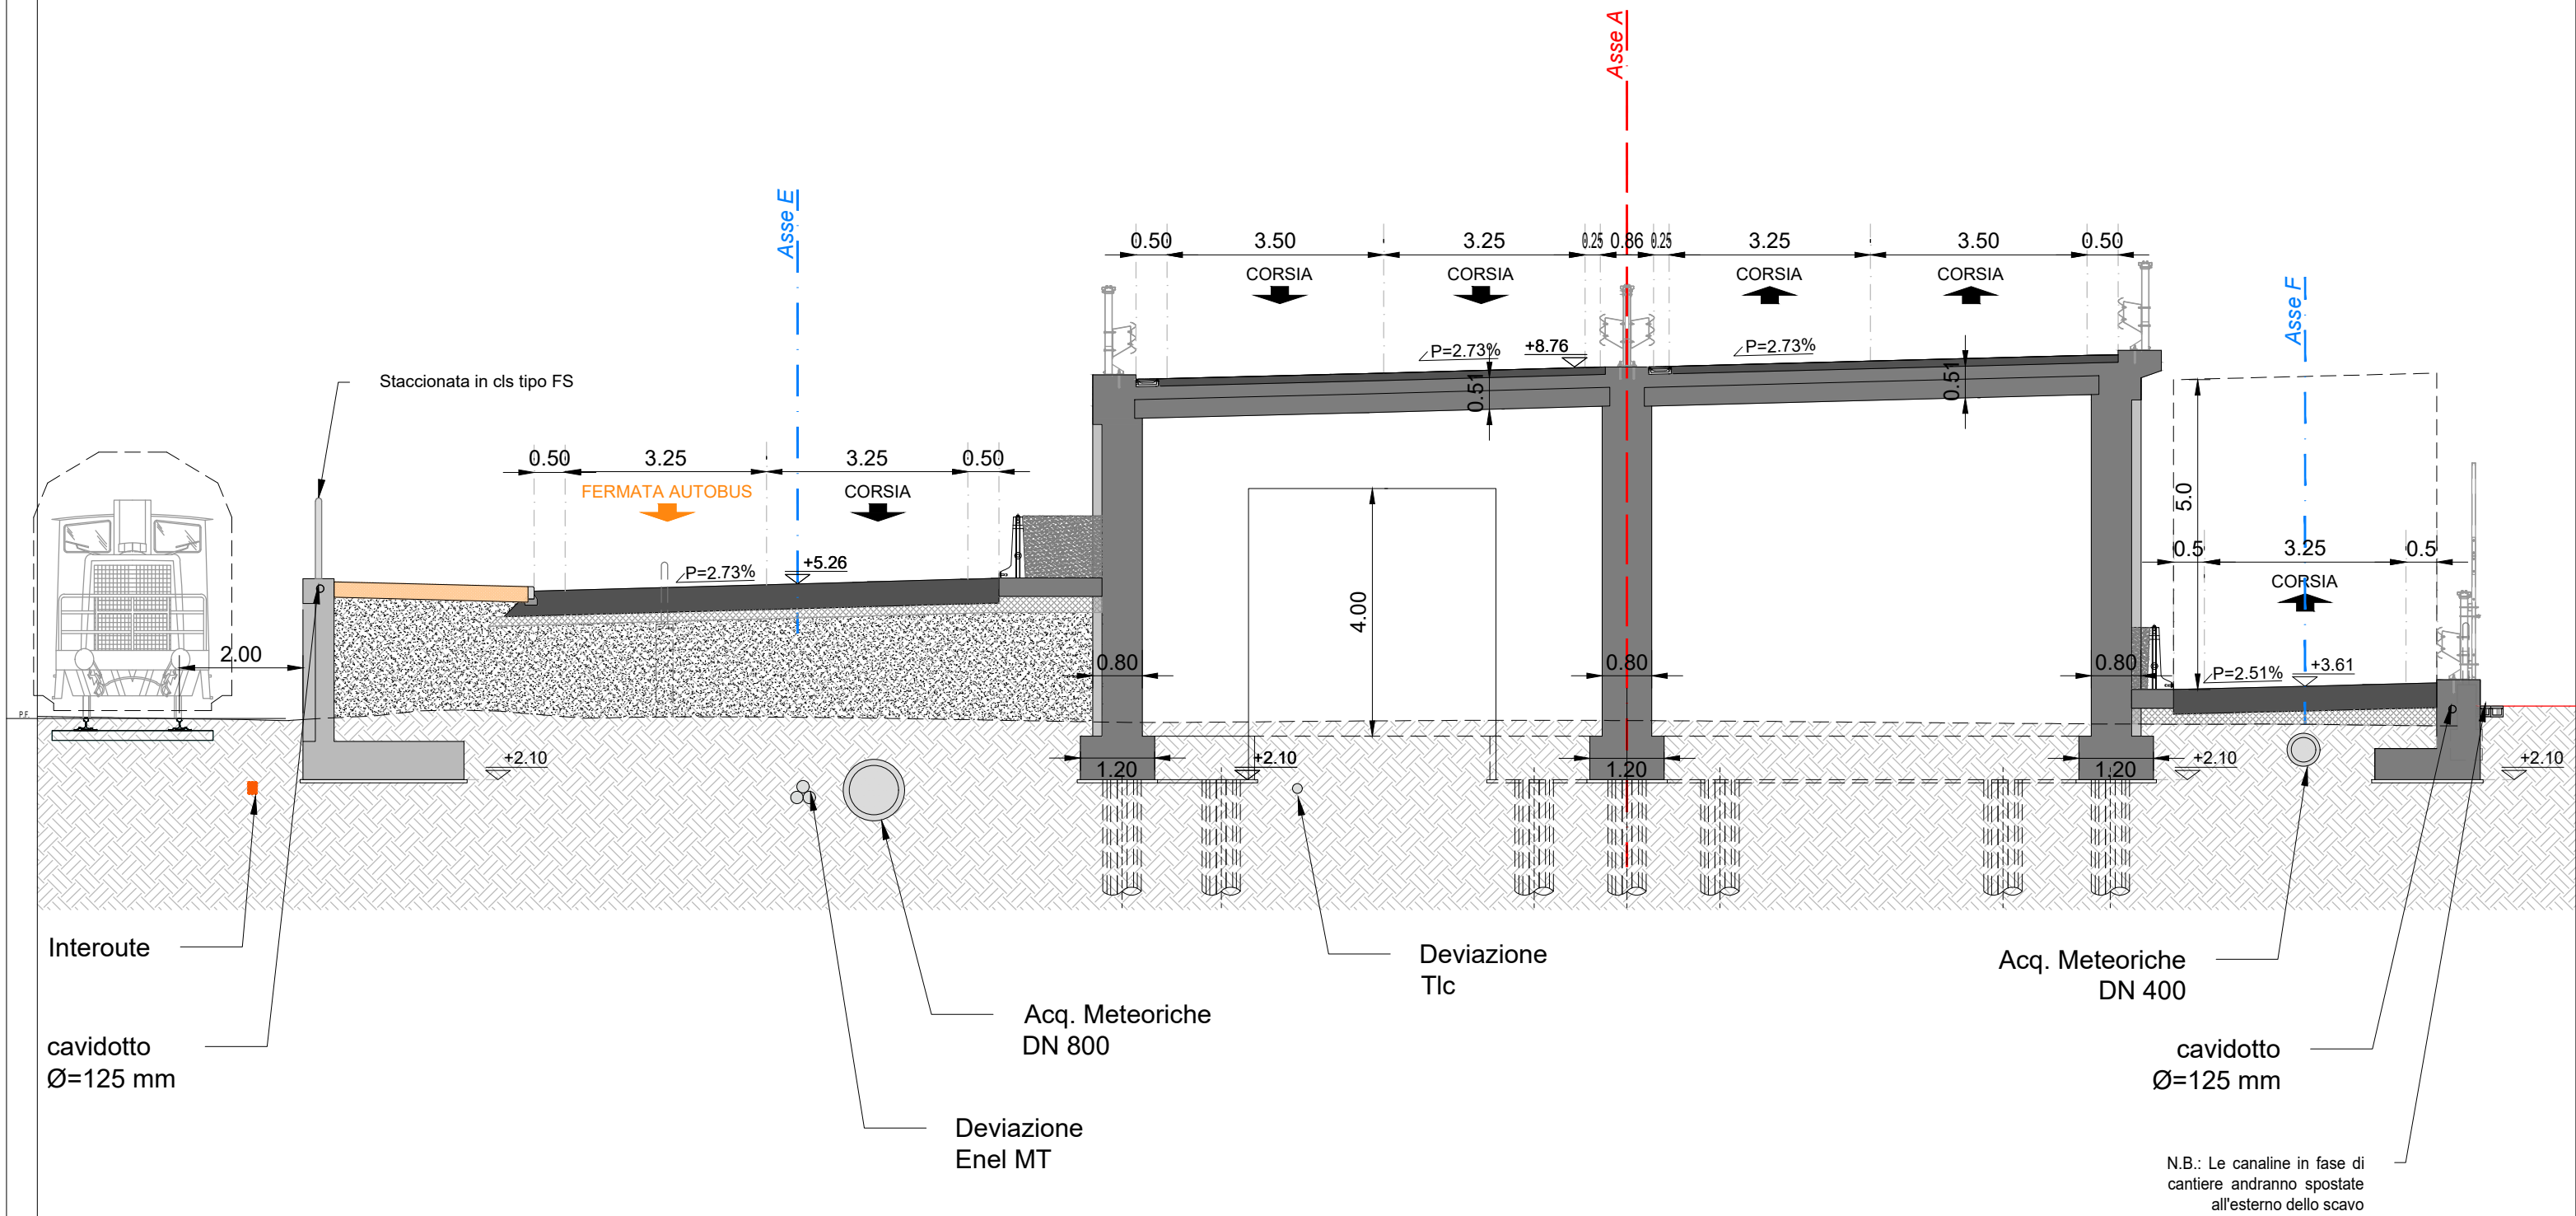


ASSE A - SEZ. 76 - PROGRESSIVA 0+750.00

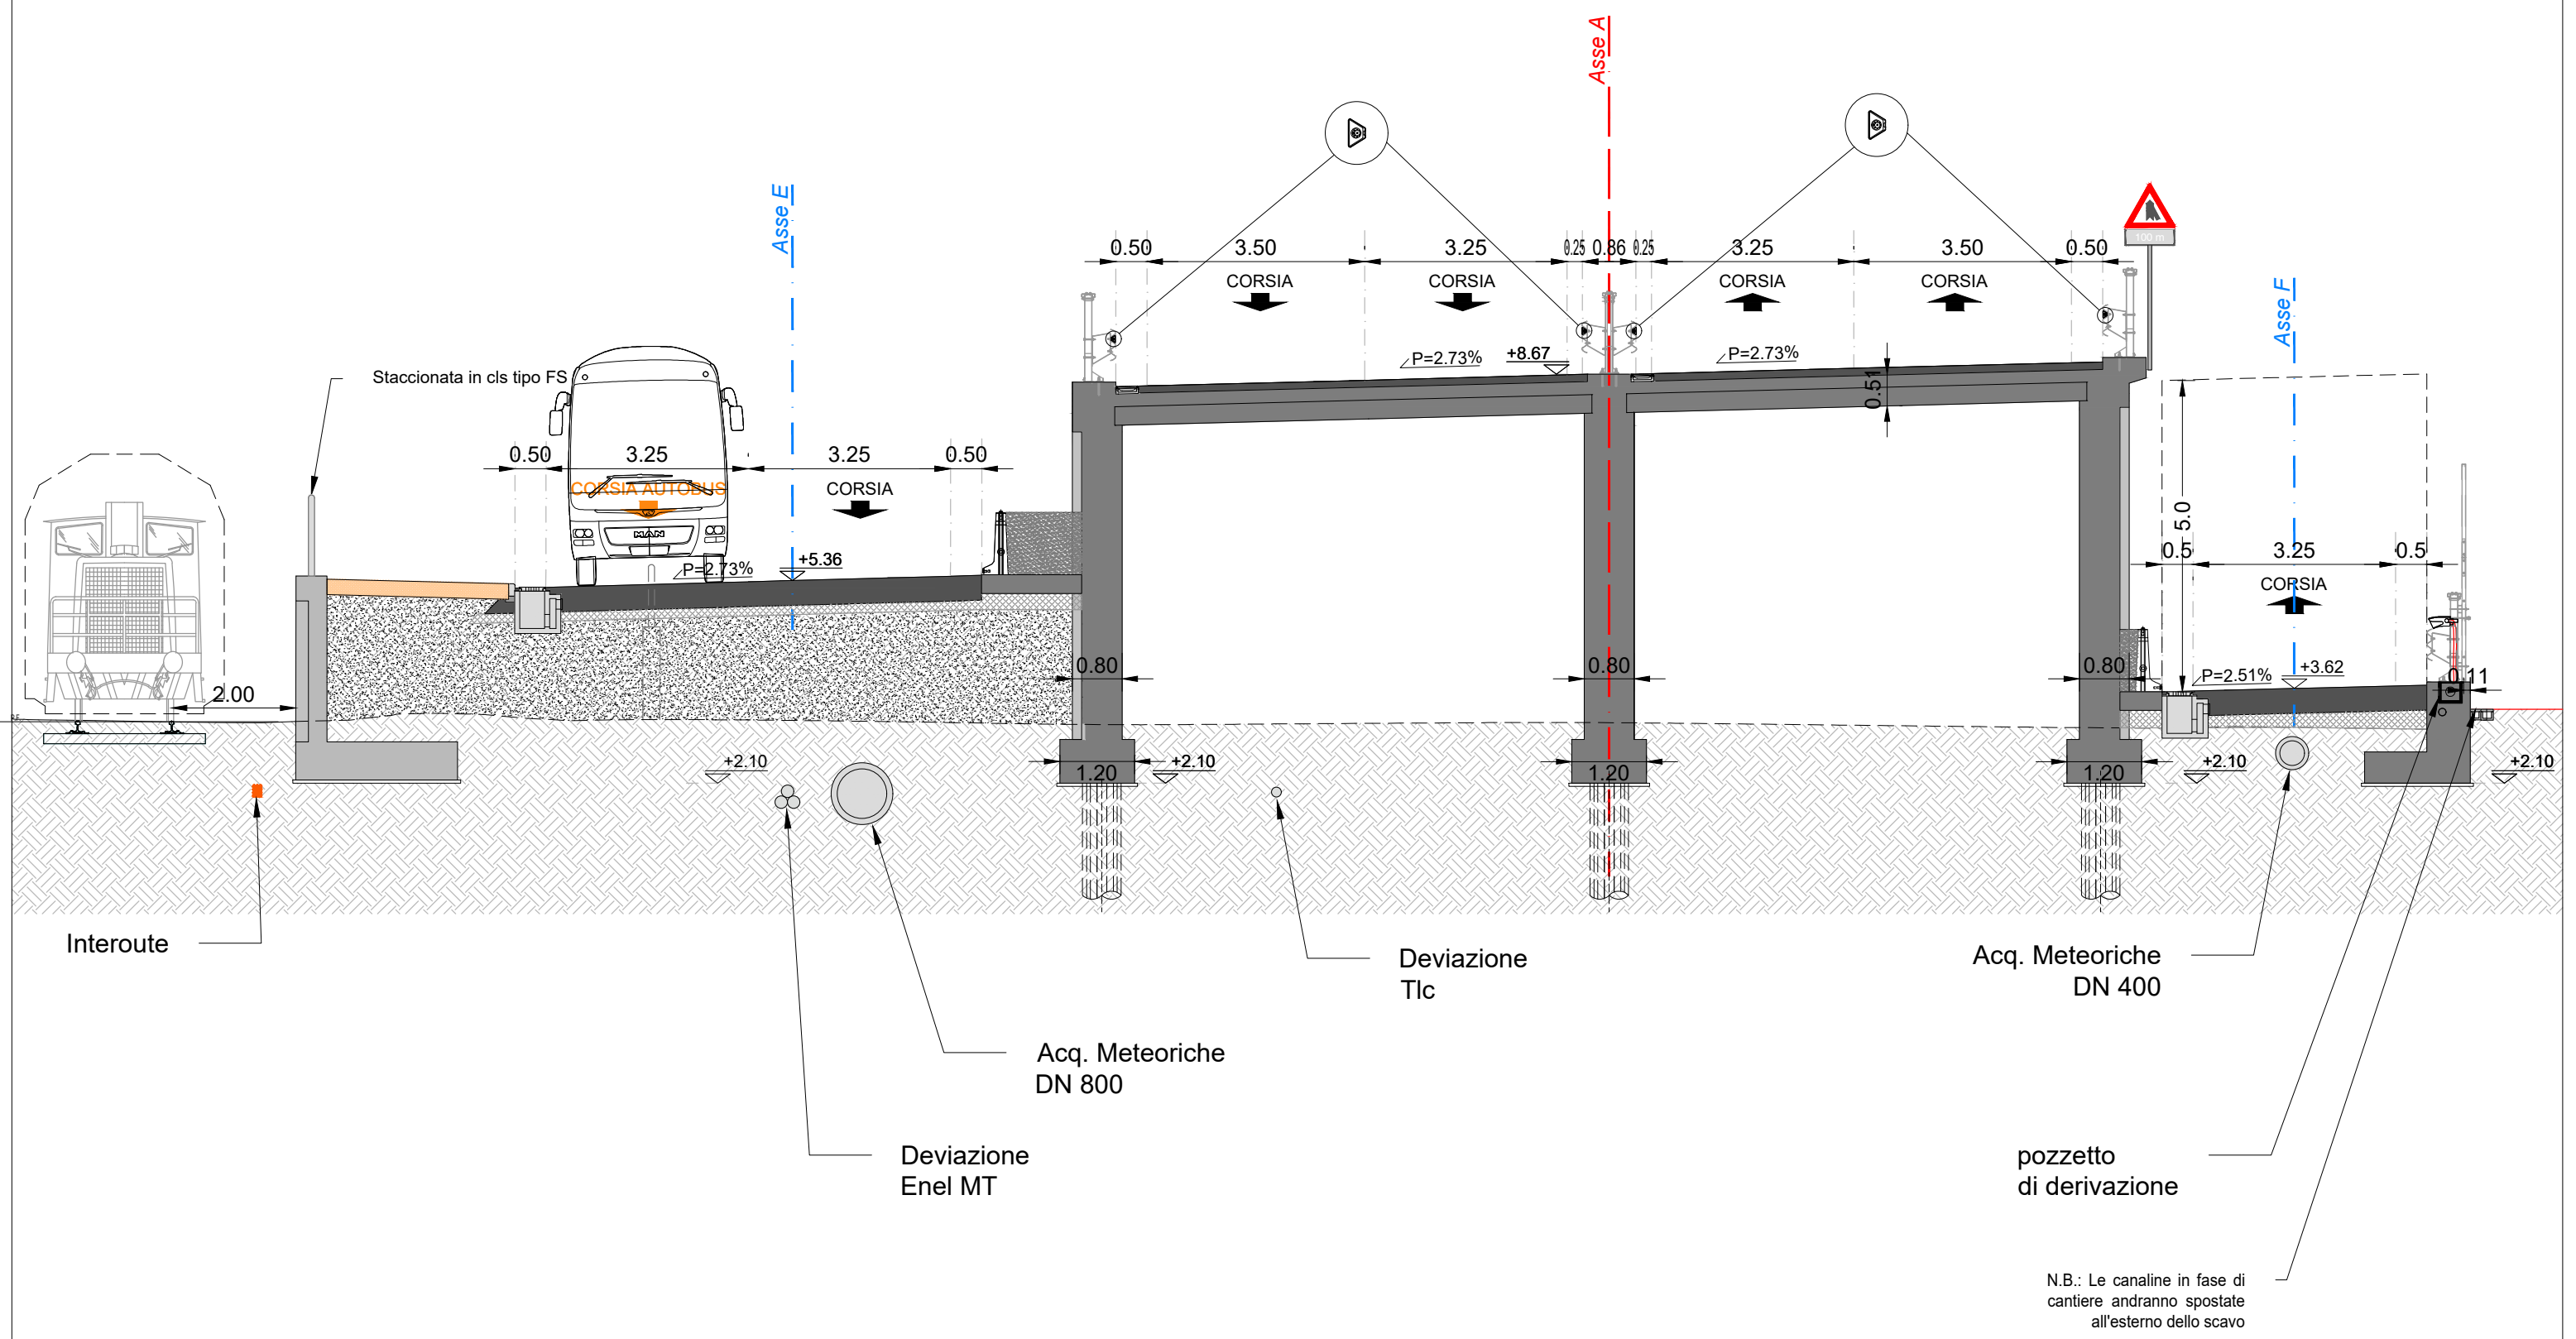


ASSE A - SEZ. 77 - PROGRESSIVA 0+760.00

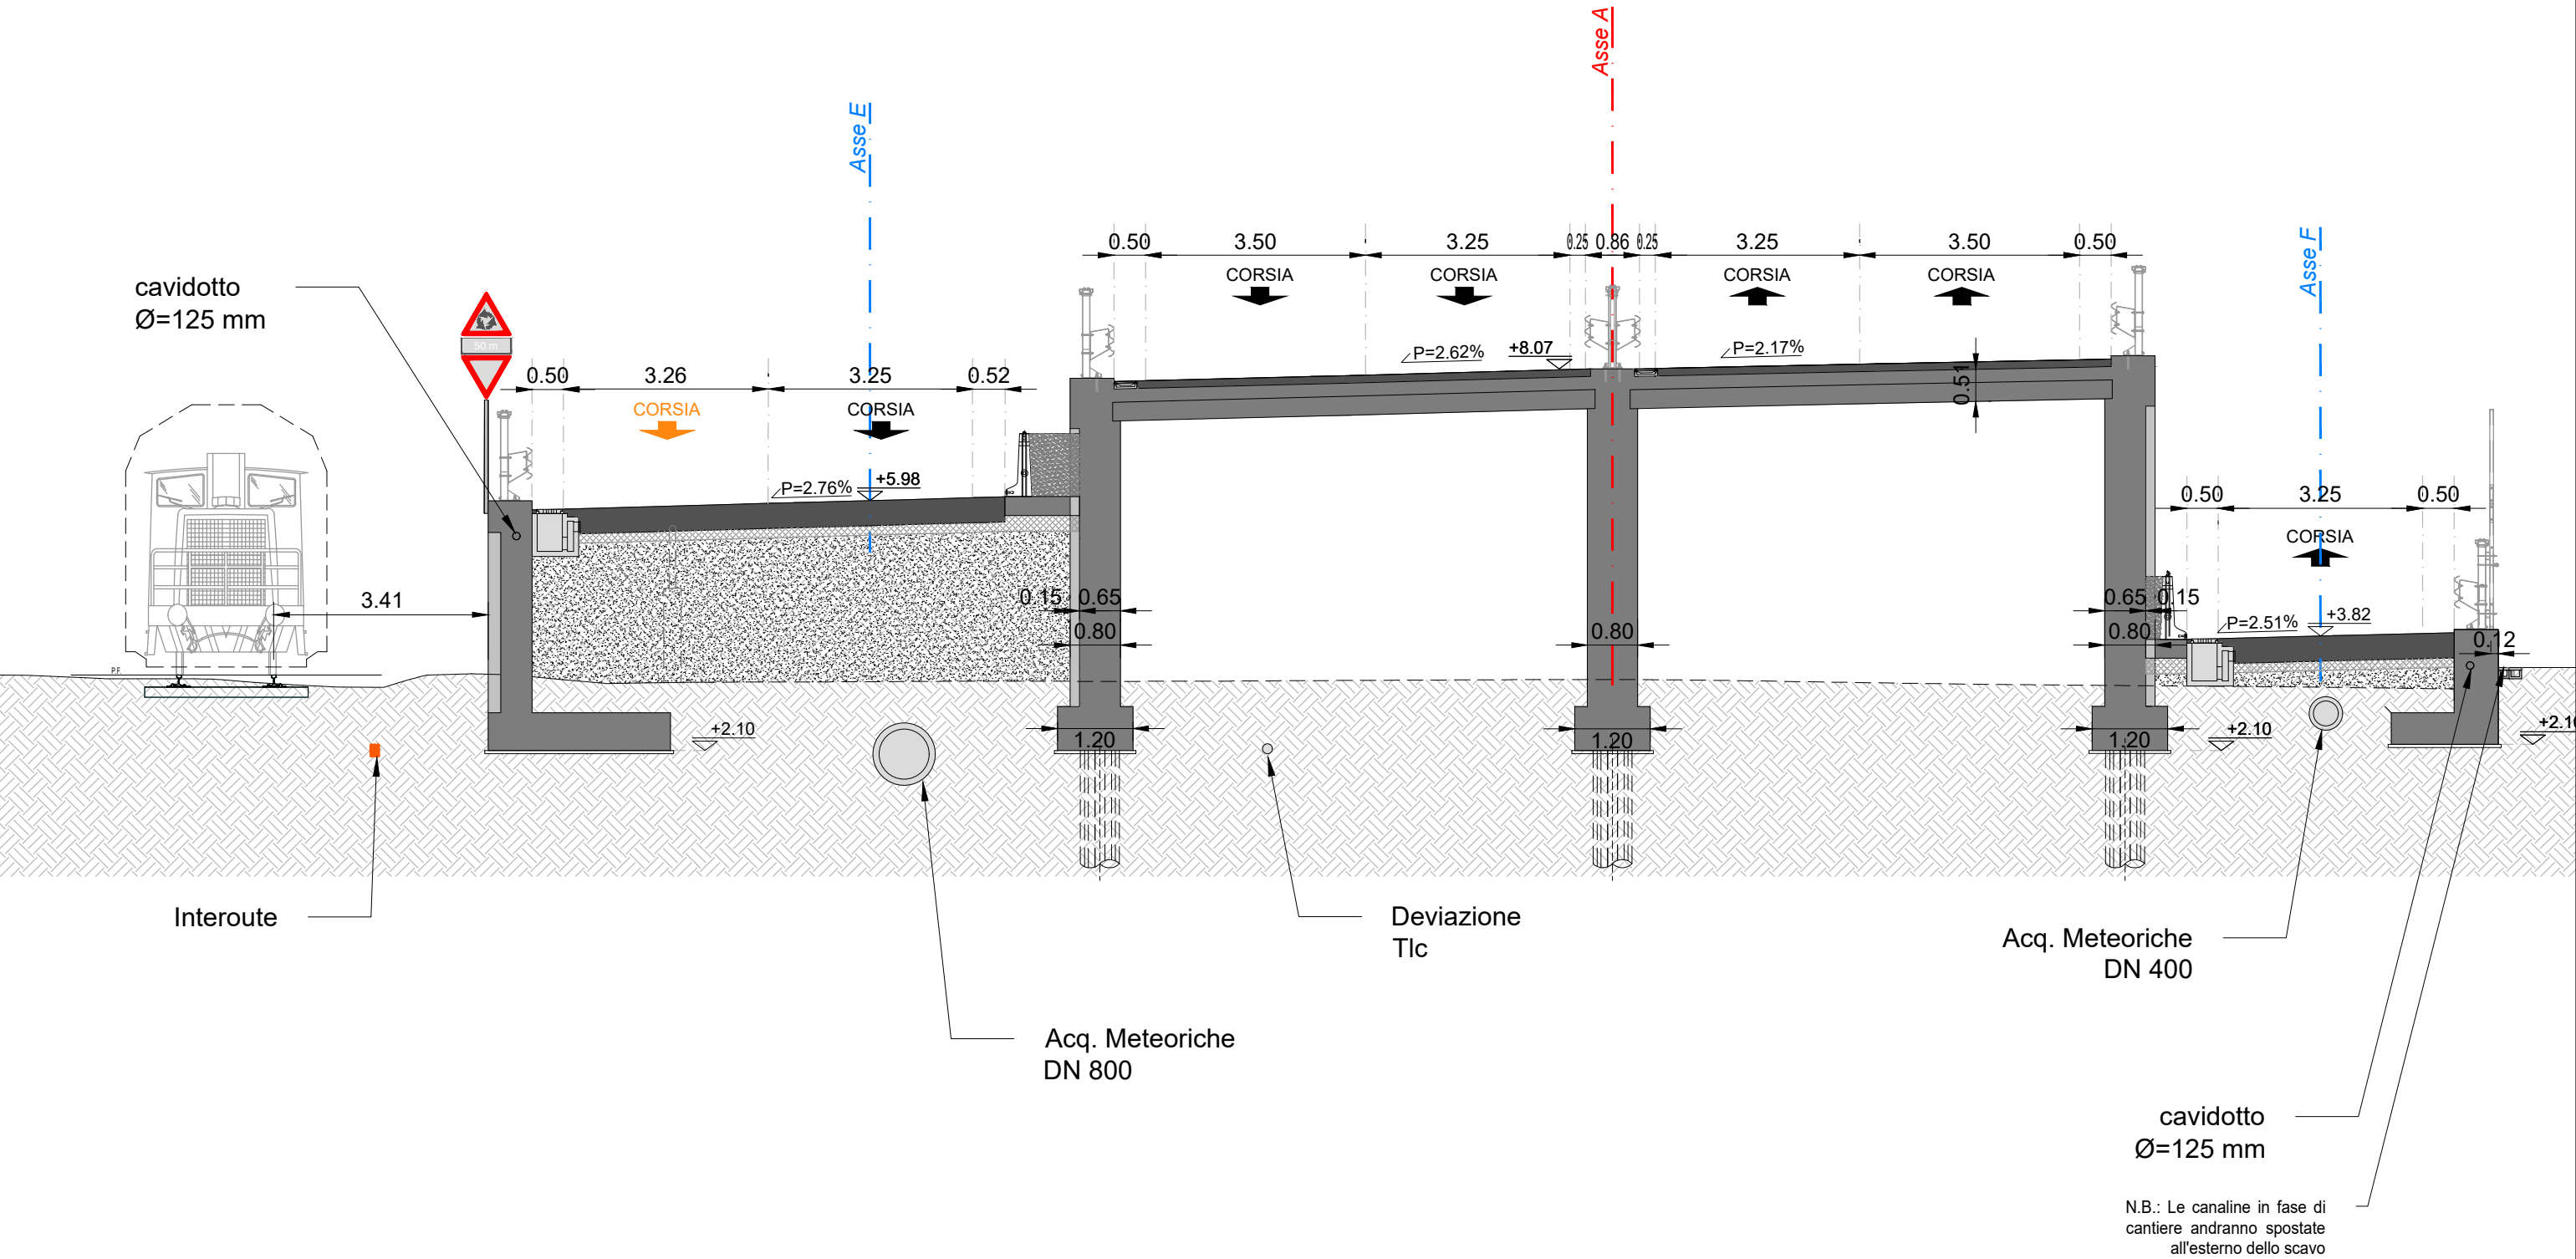


ASSE A - SEZ. 78 - PROGRESSIVA 0+770.00

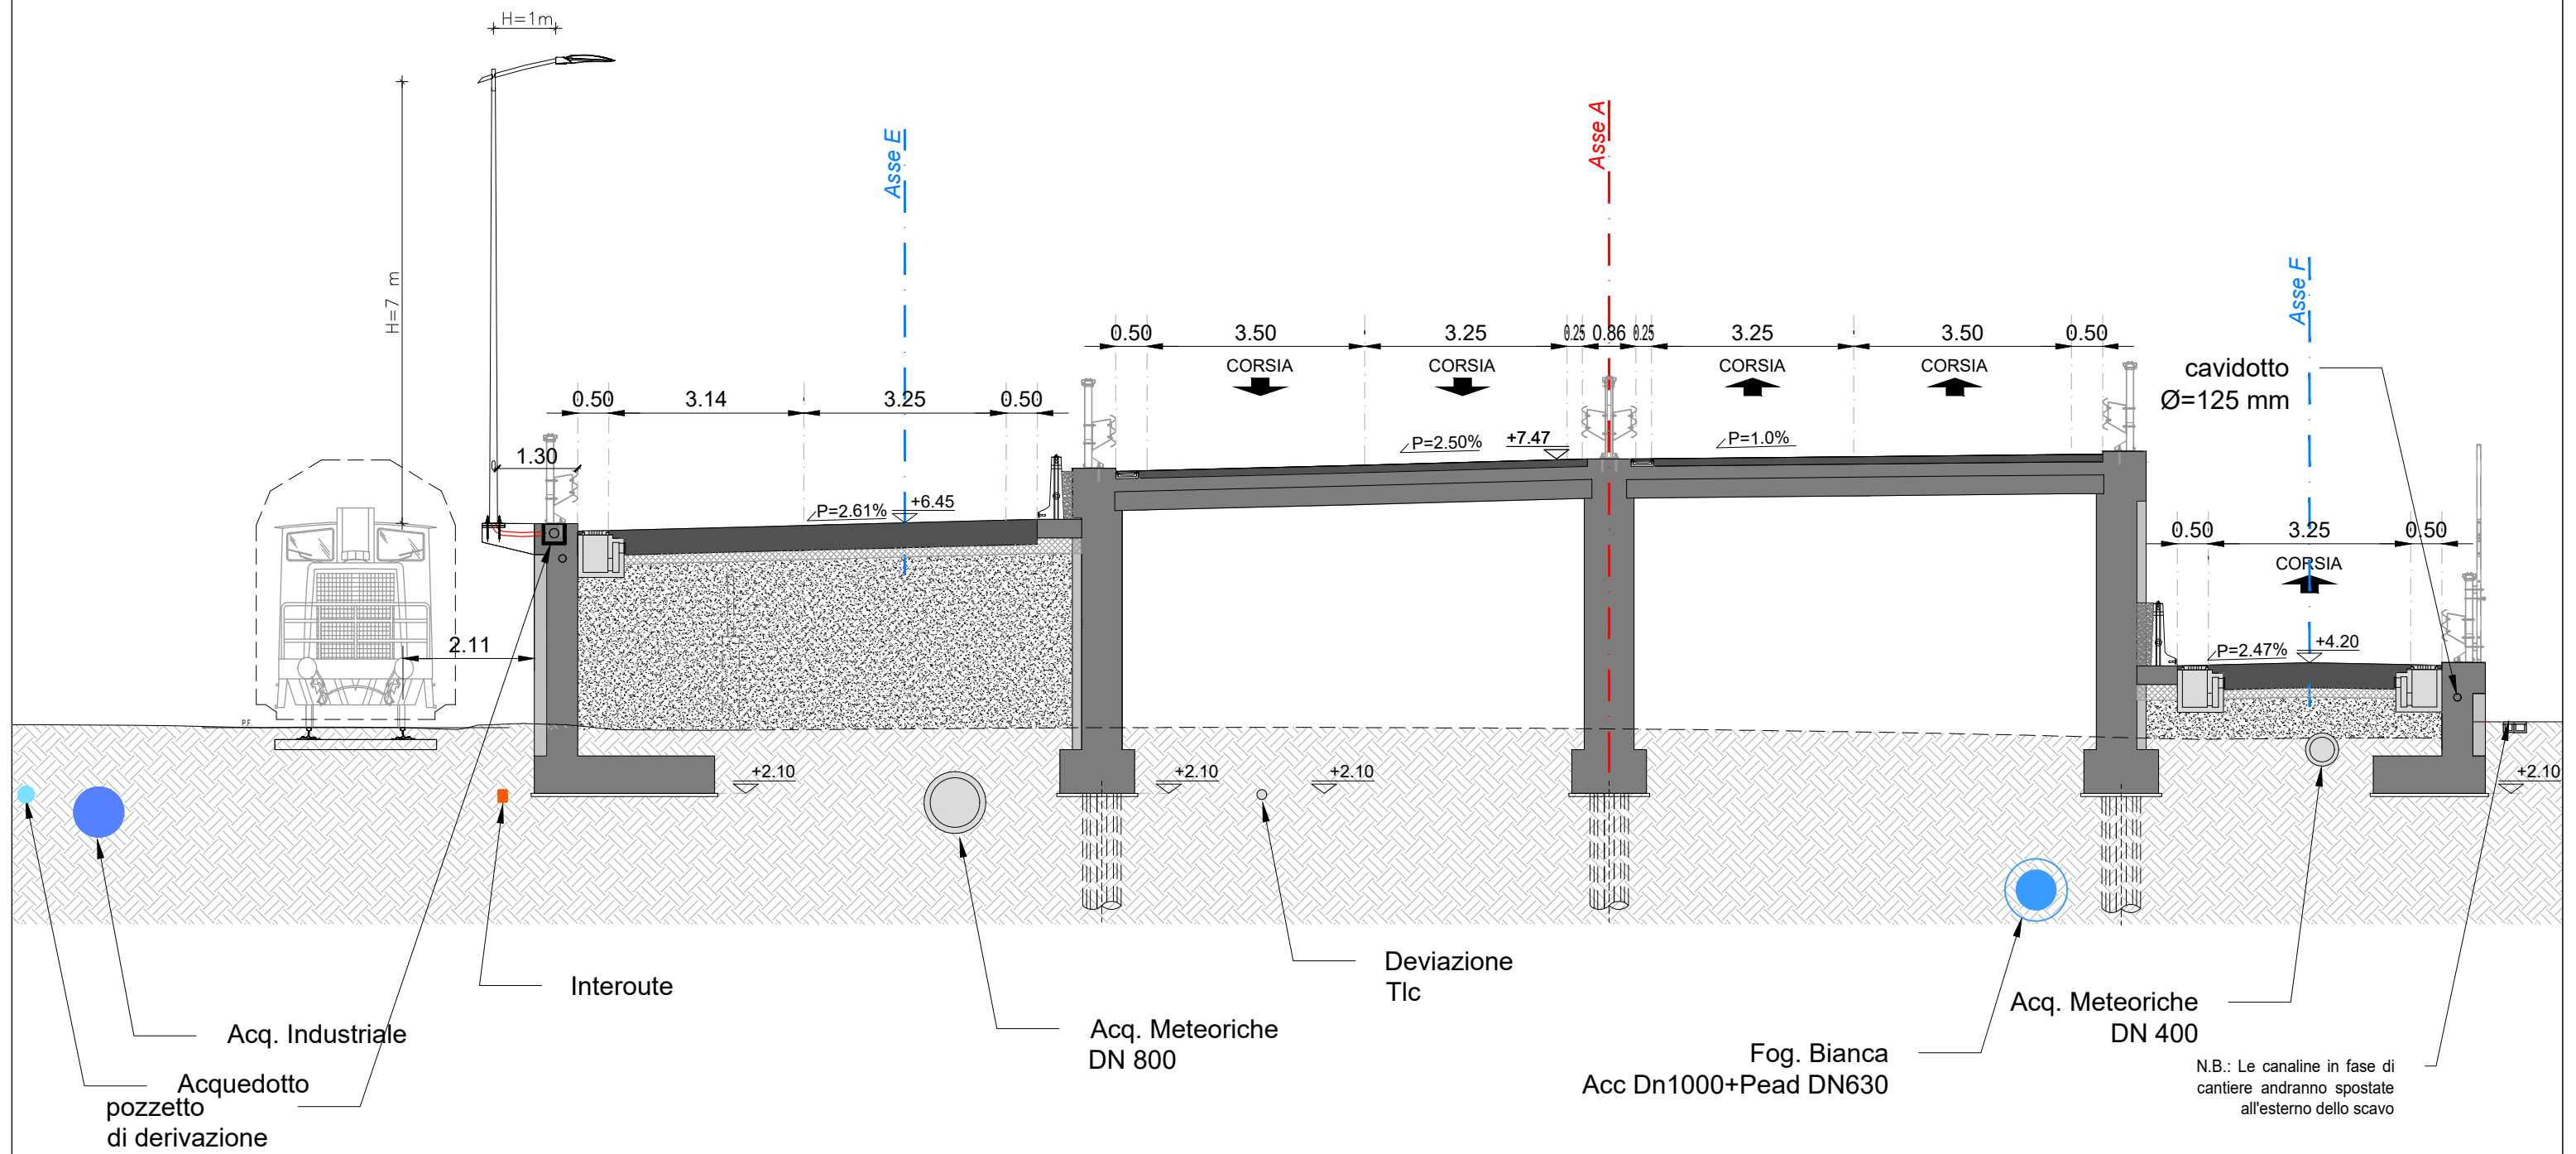


ASSE A - SEZ. 78' - PROGRESSIVA 0+775.61

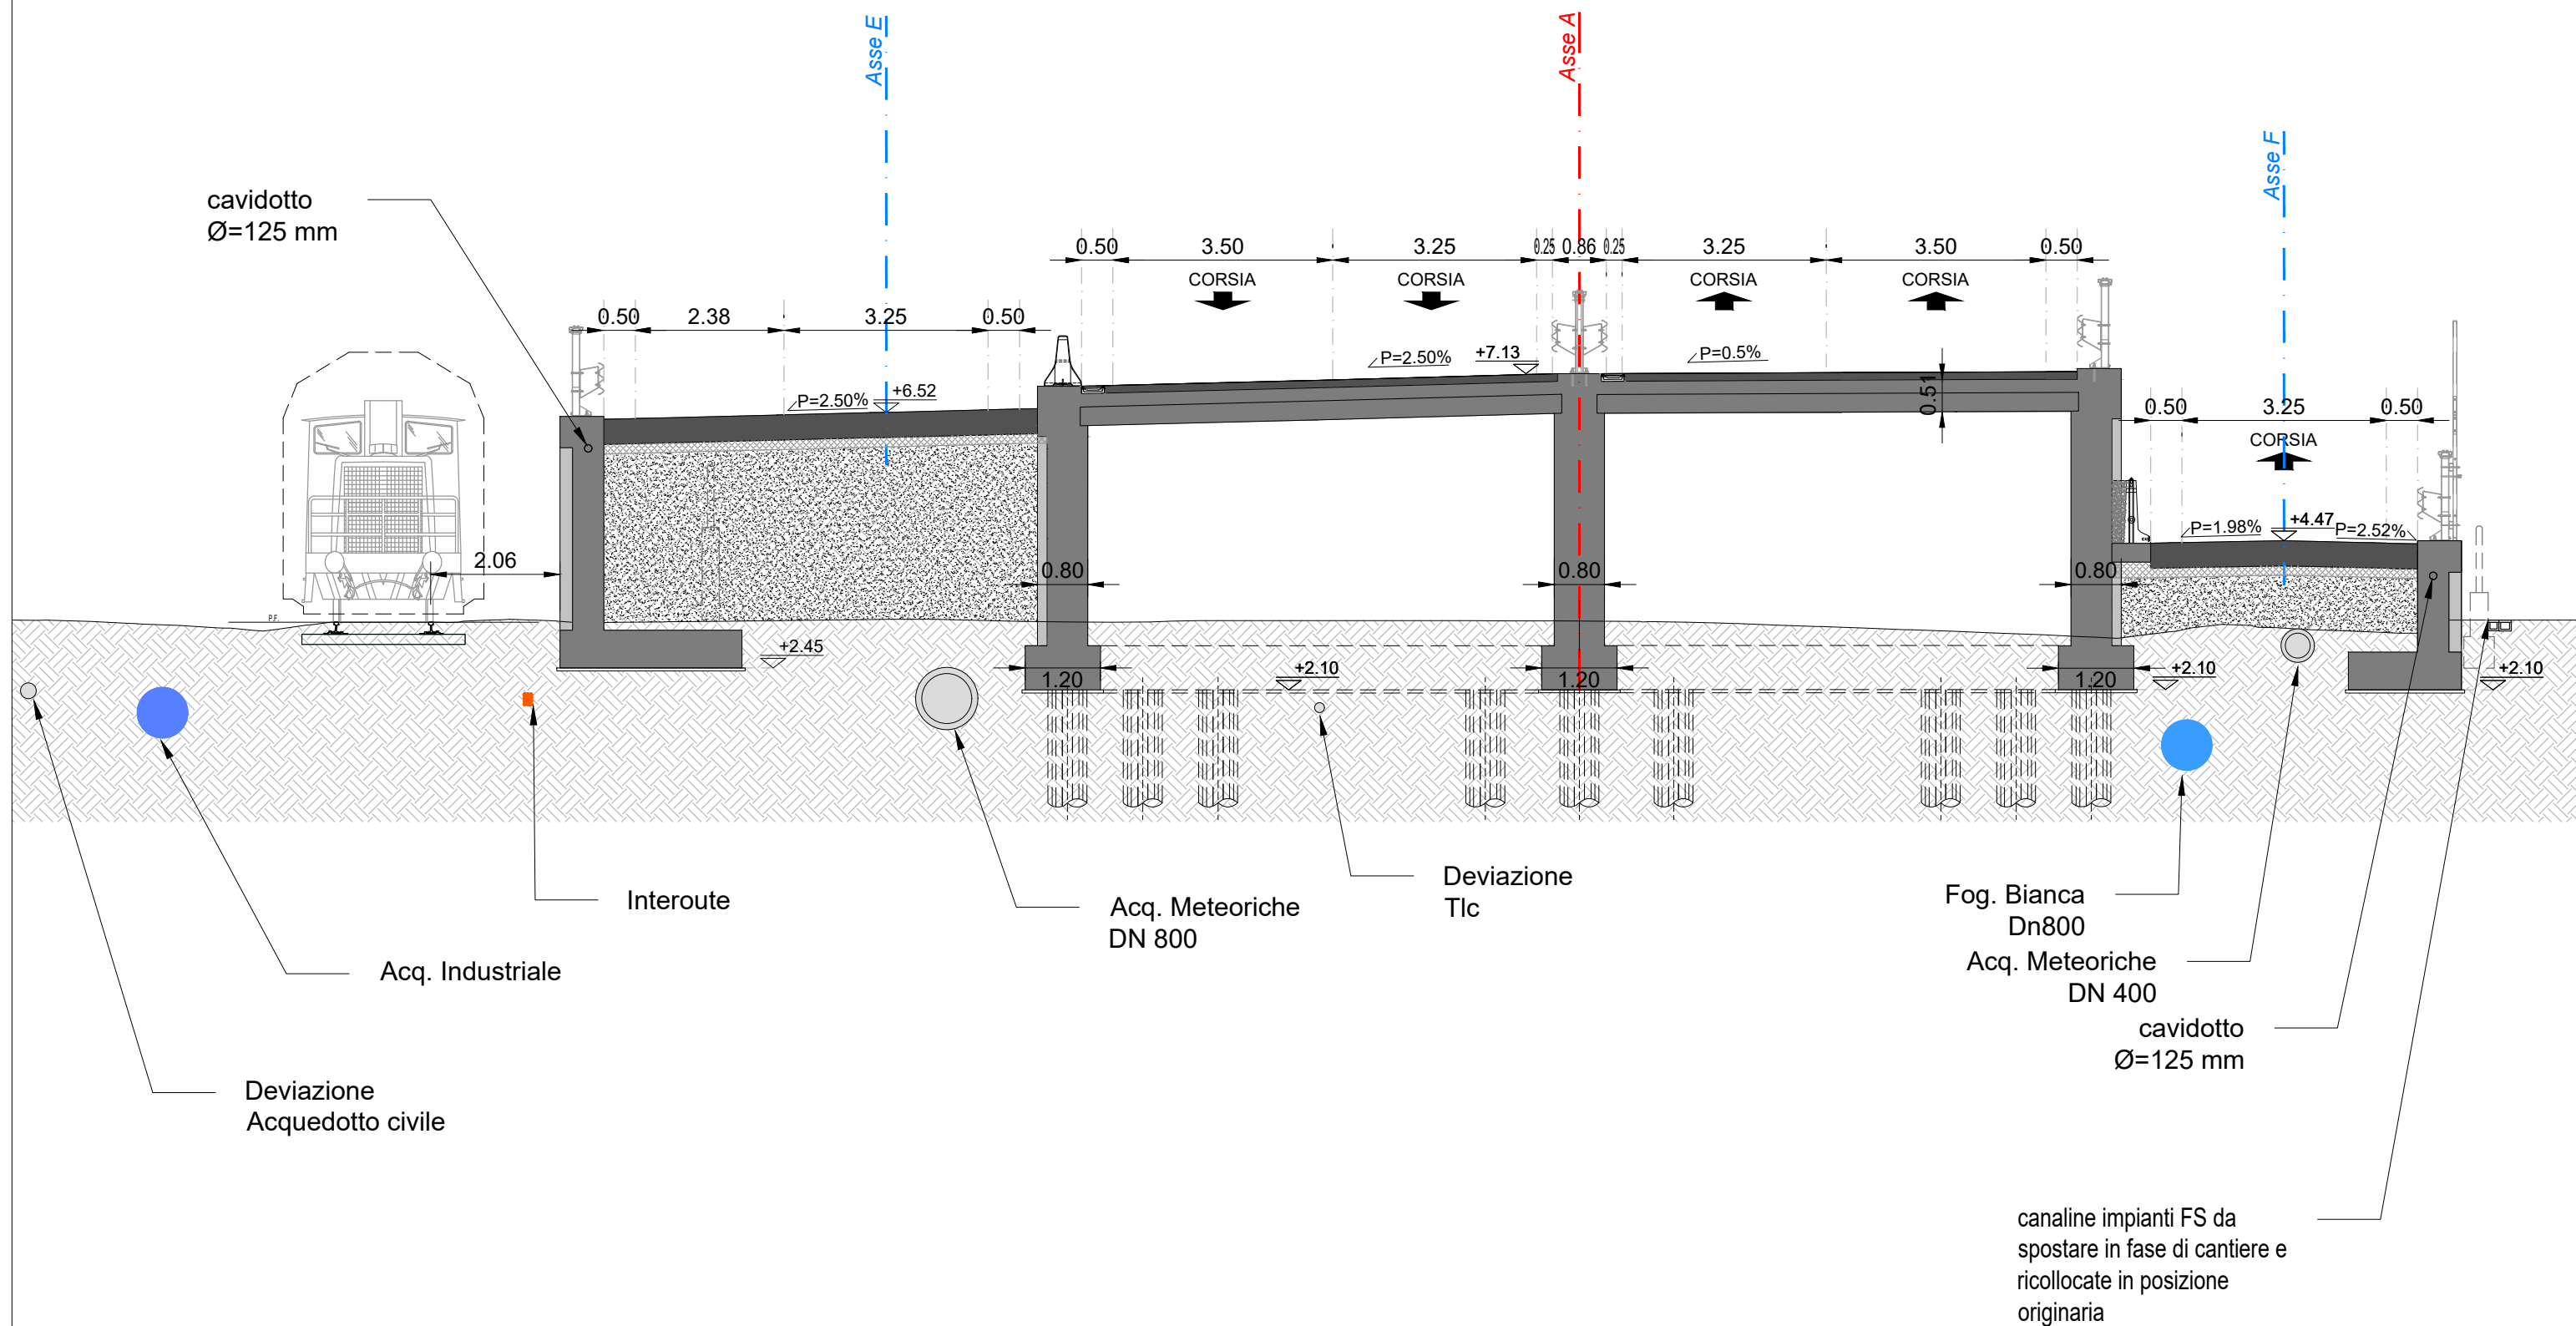


ASSE A - SEZ. 78" - PROGRESSIVA 0+777.75

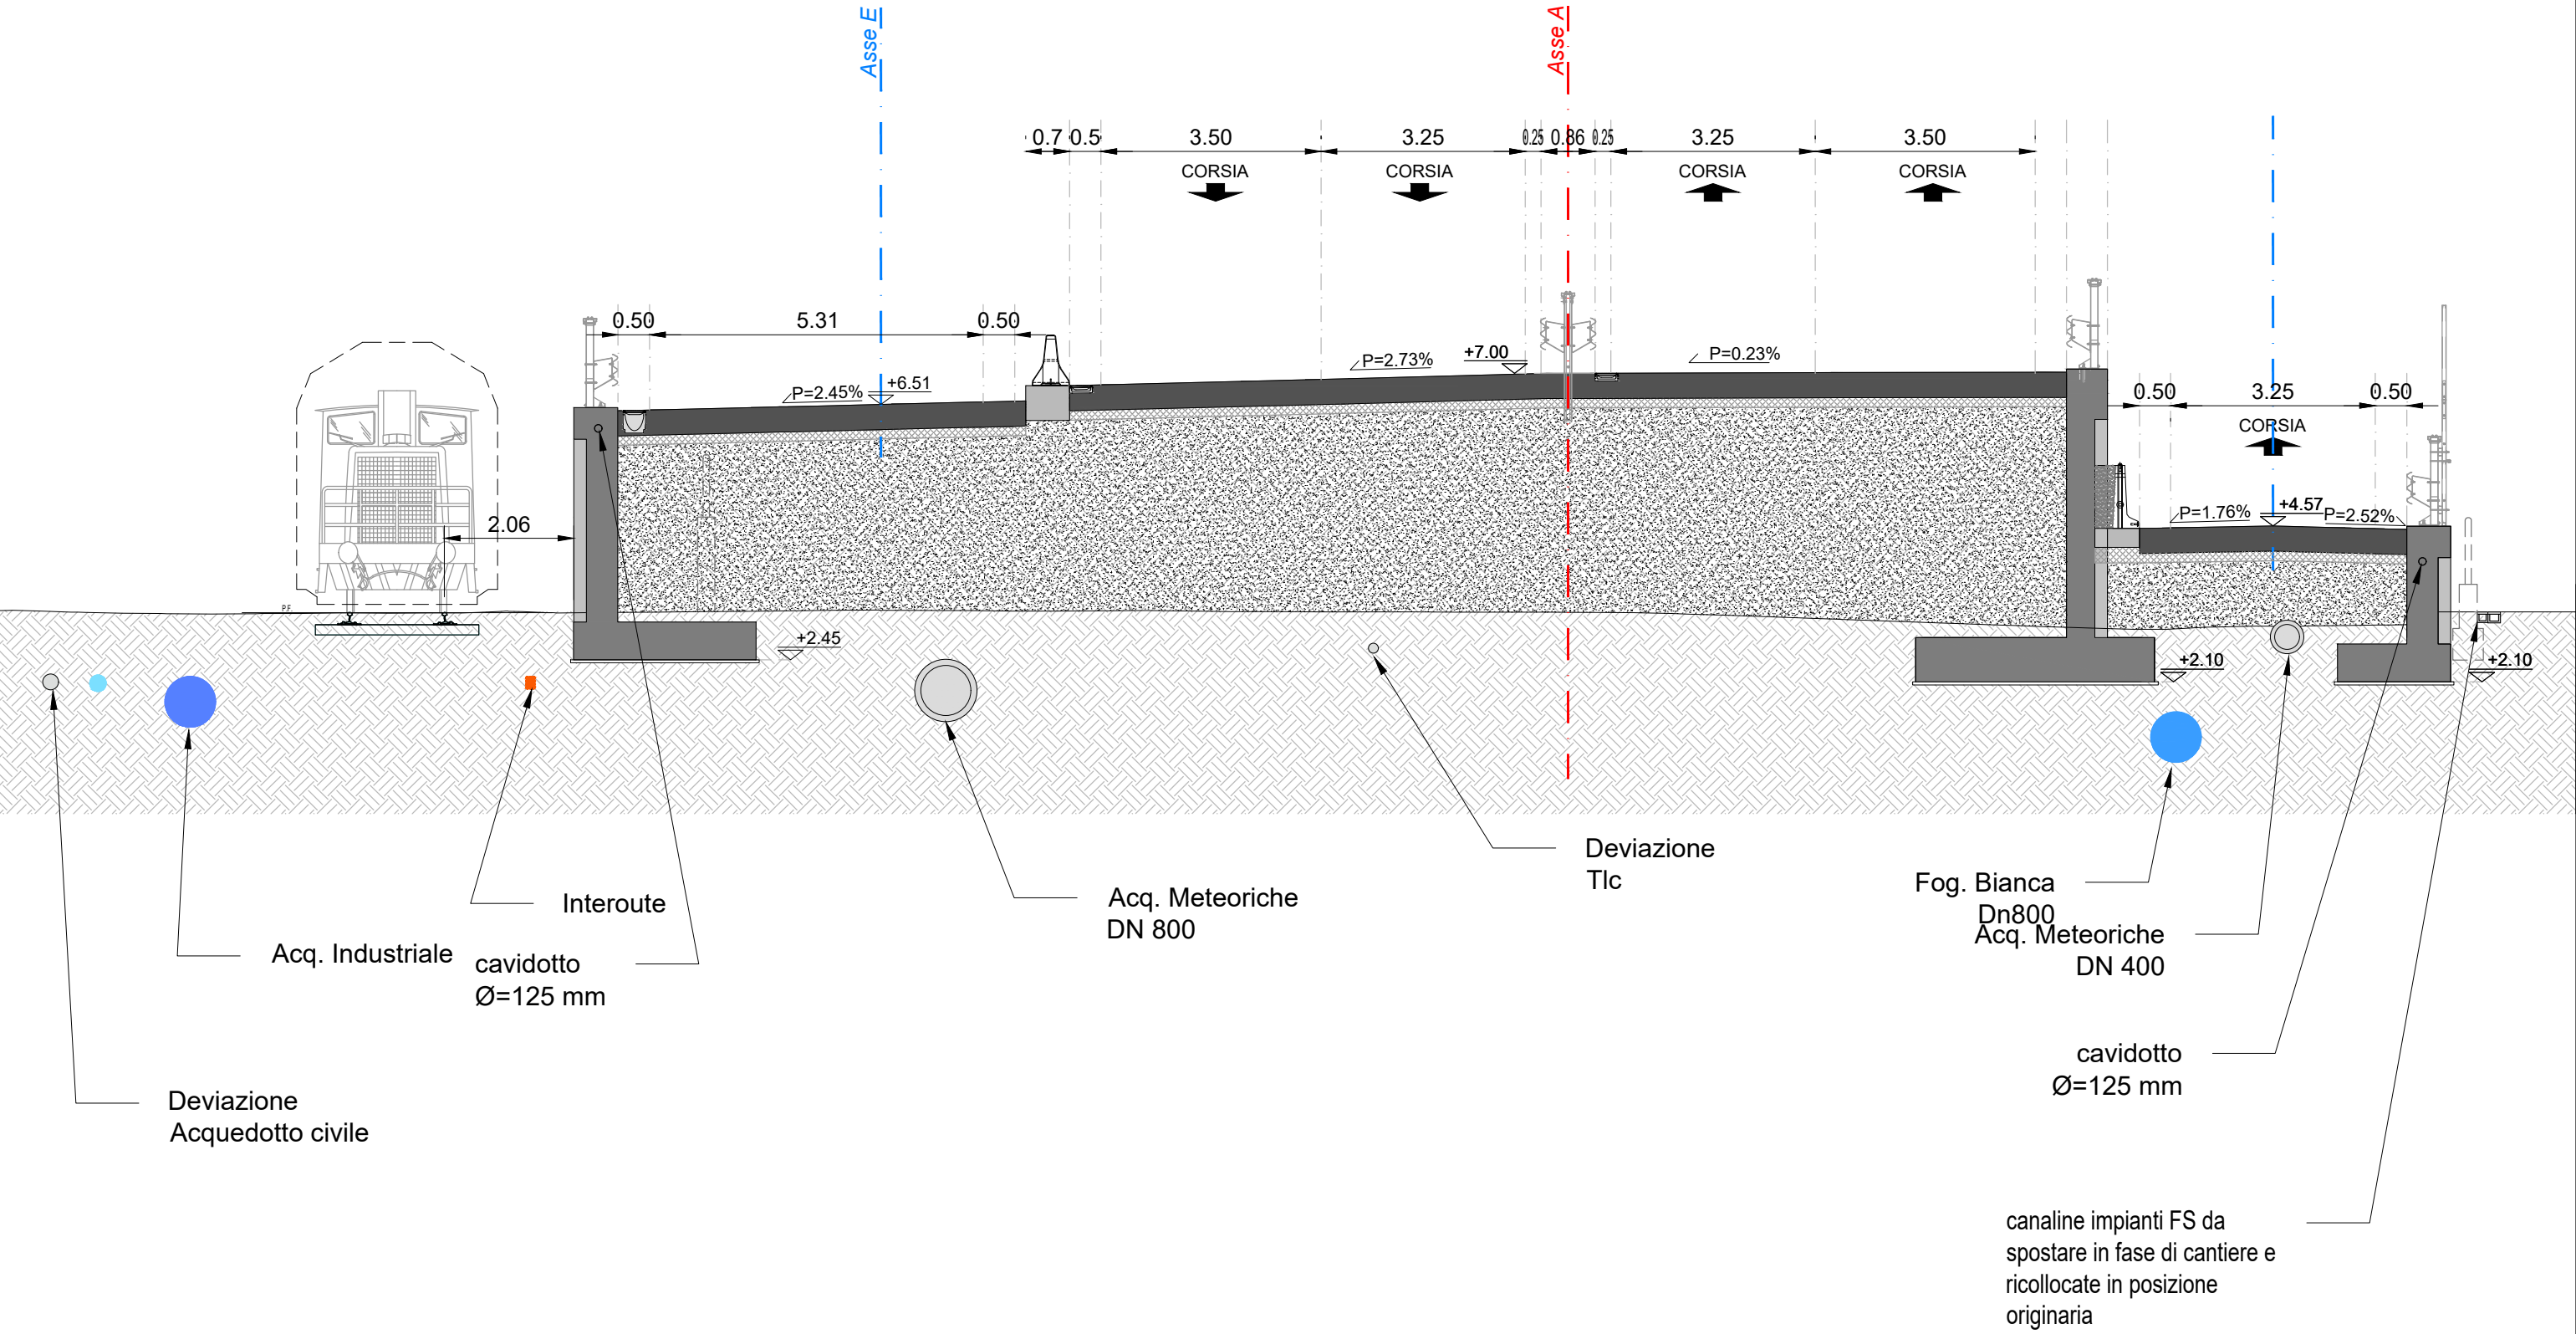


ASSE A - SEZ. 79 - PROGRESSIVA 0+780.00

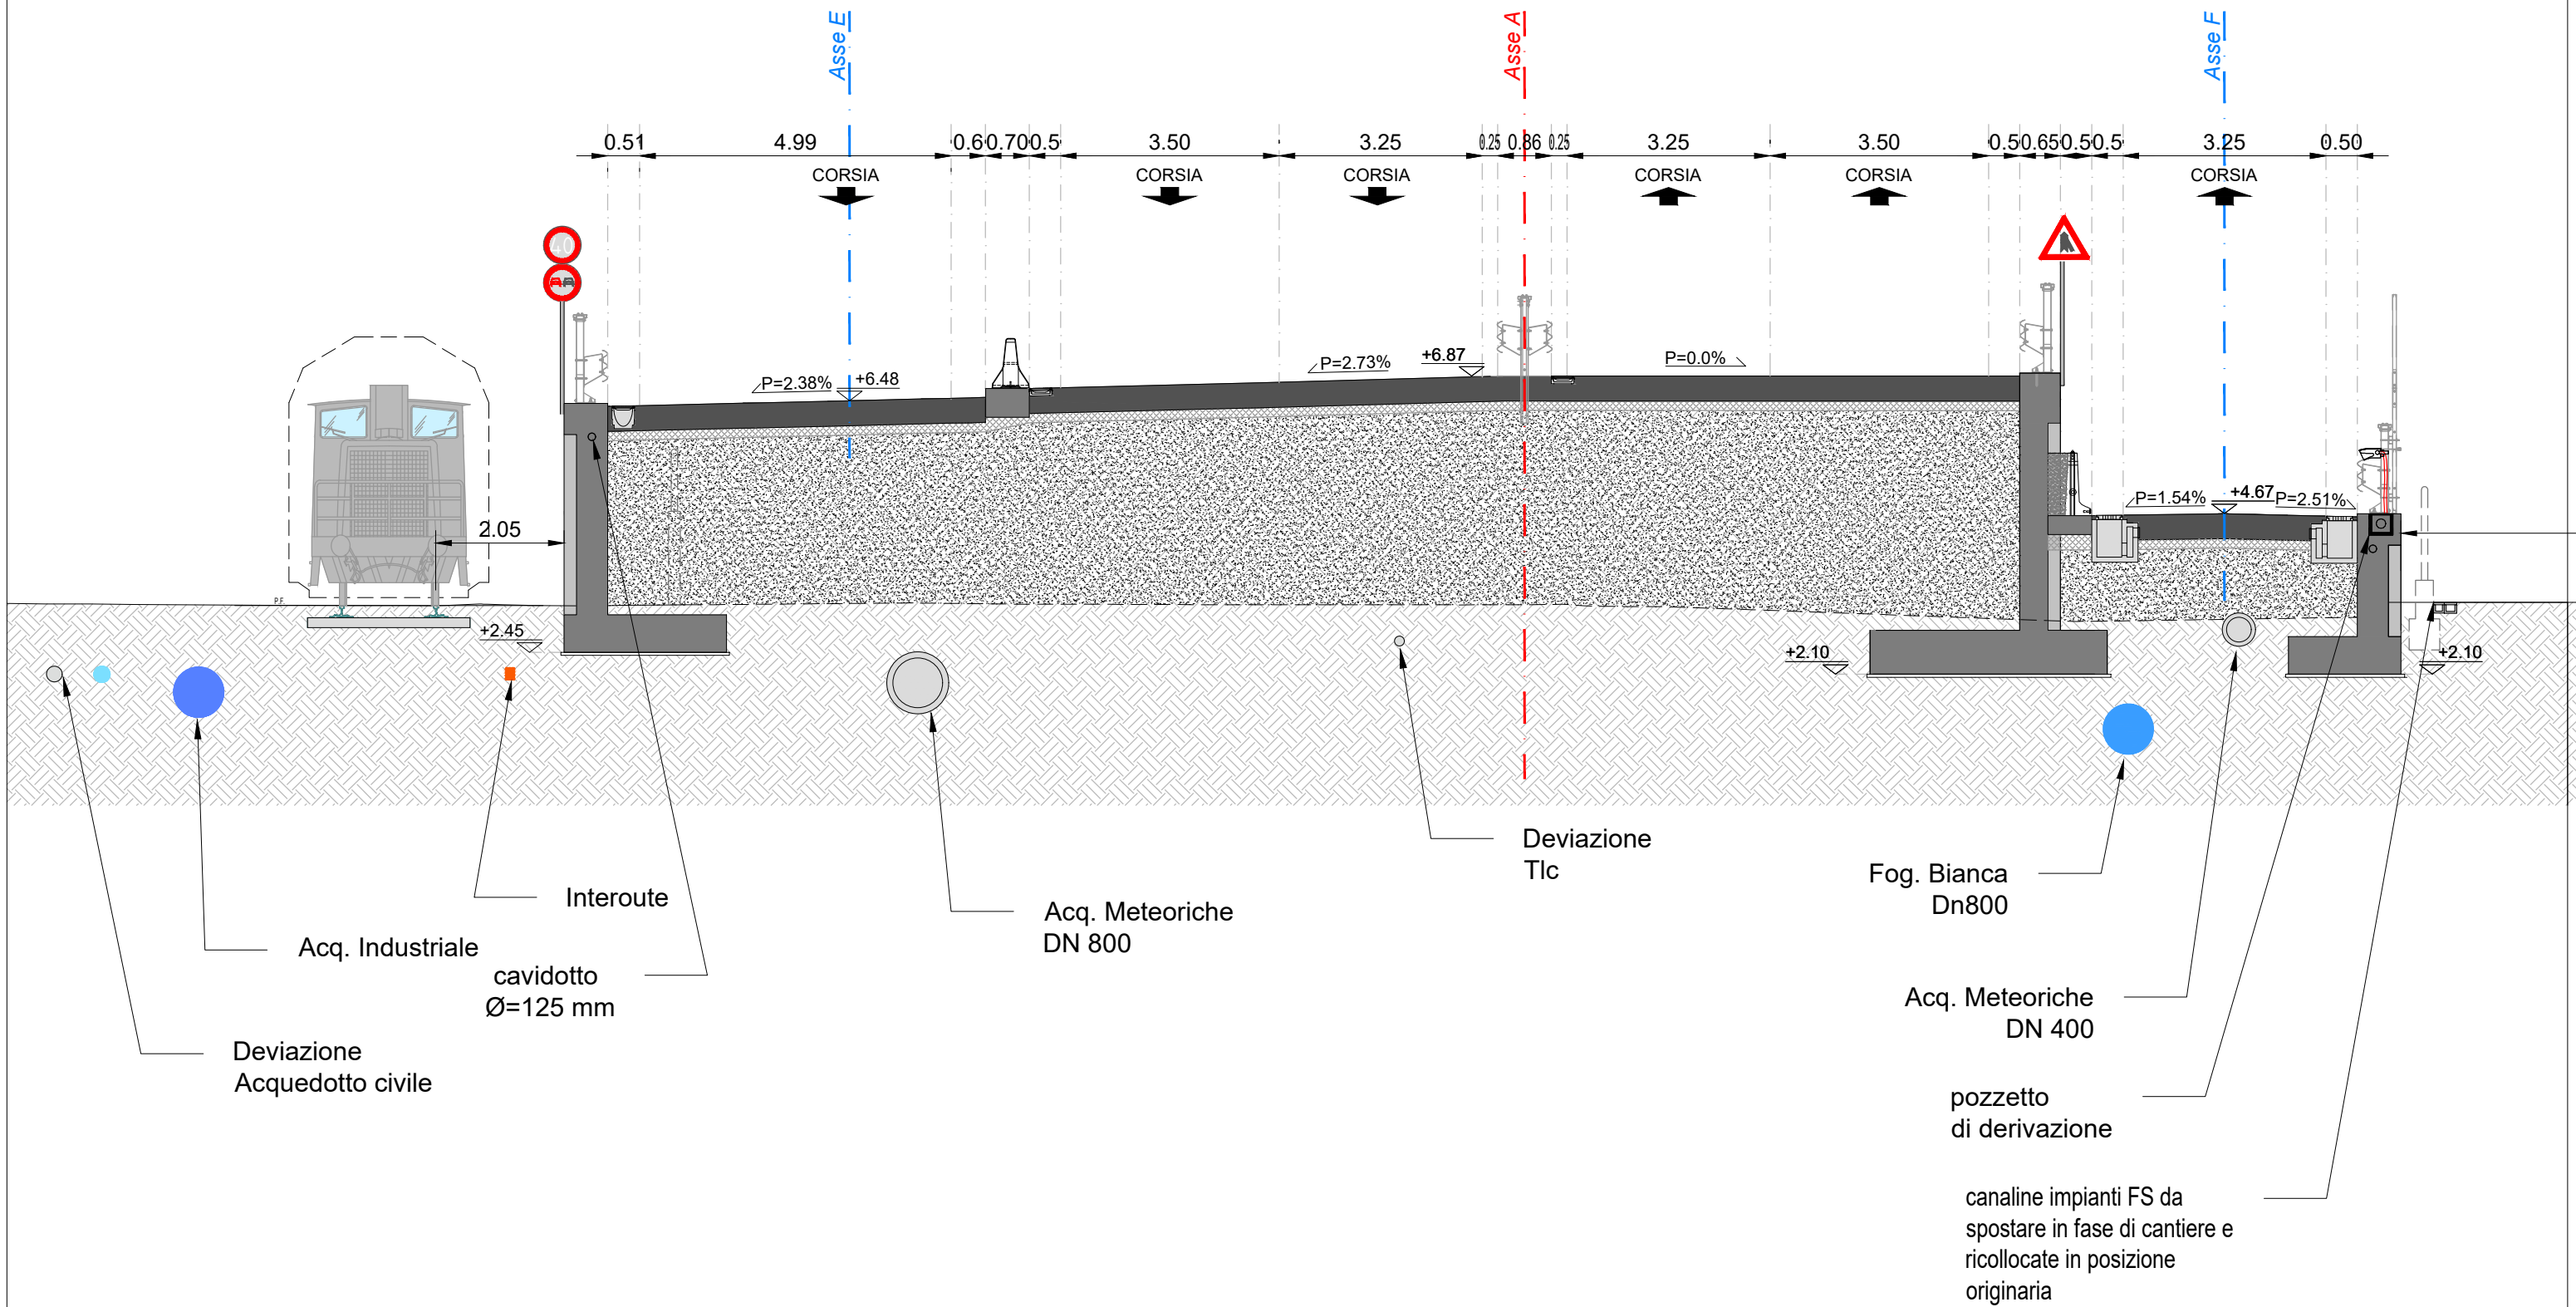


ASSE A - SEZ. 79' - PROGRESSIVA 0+783.65

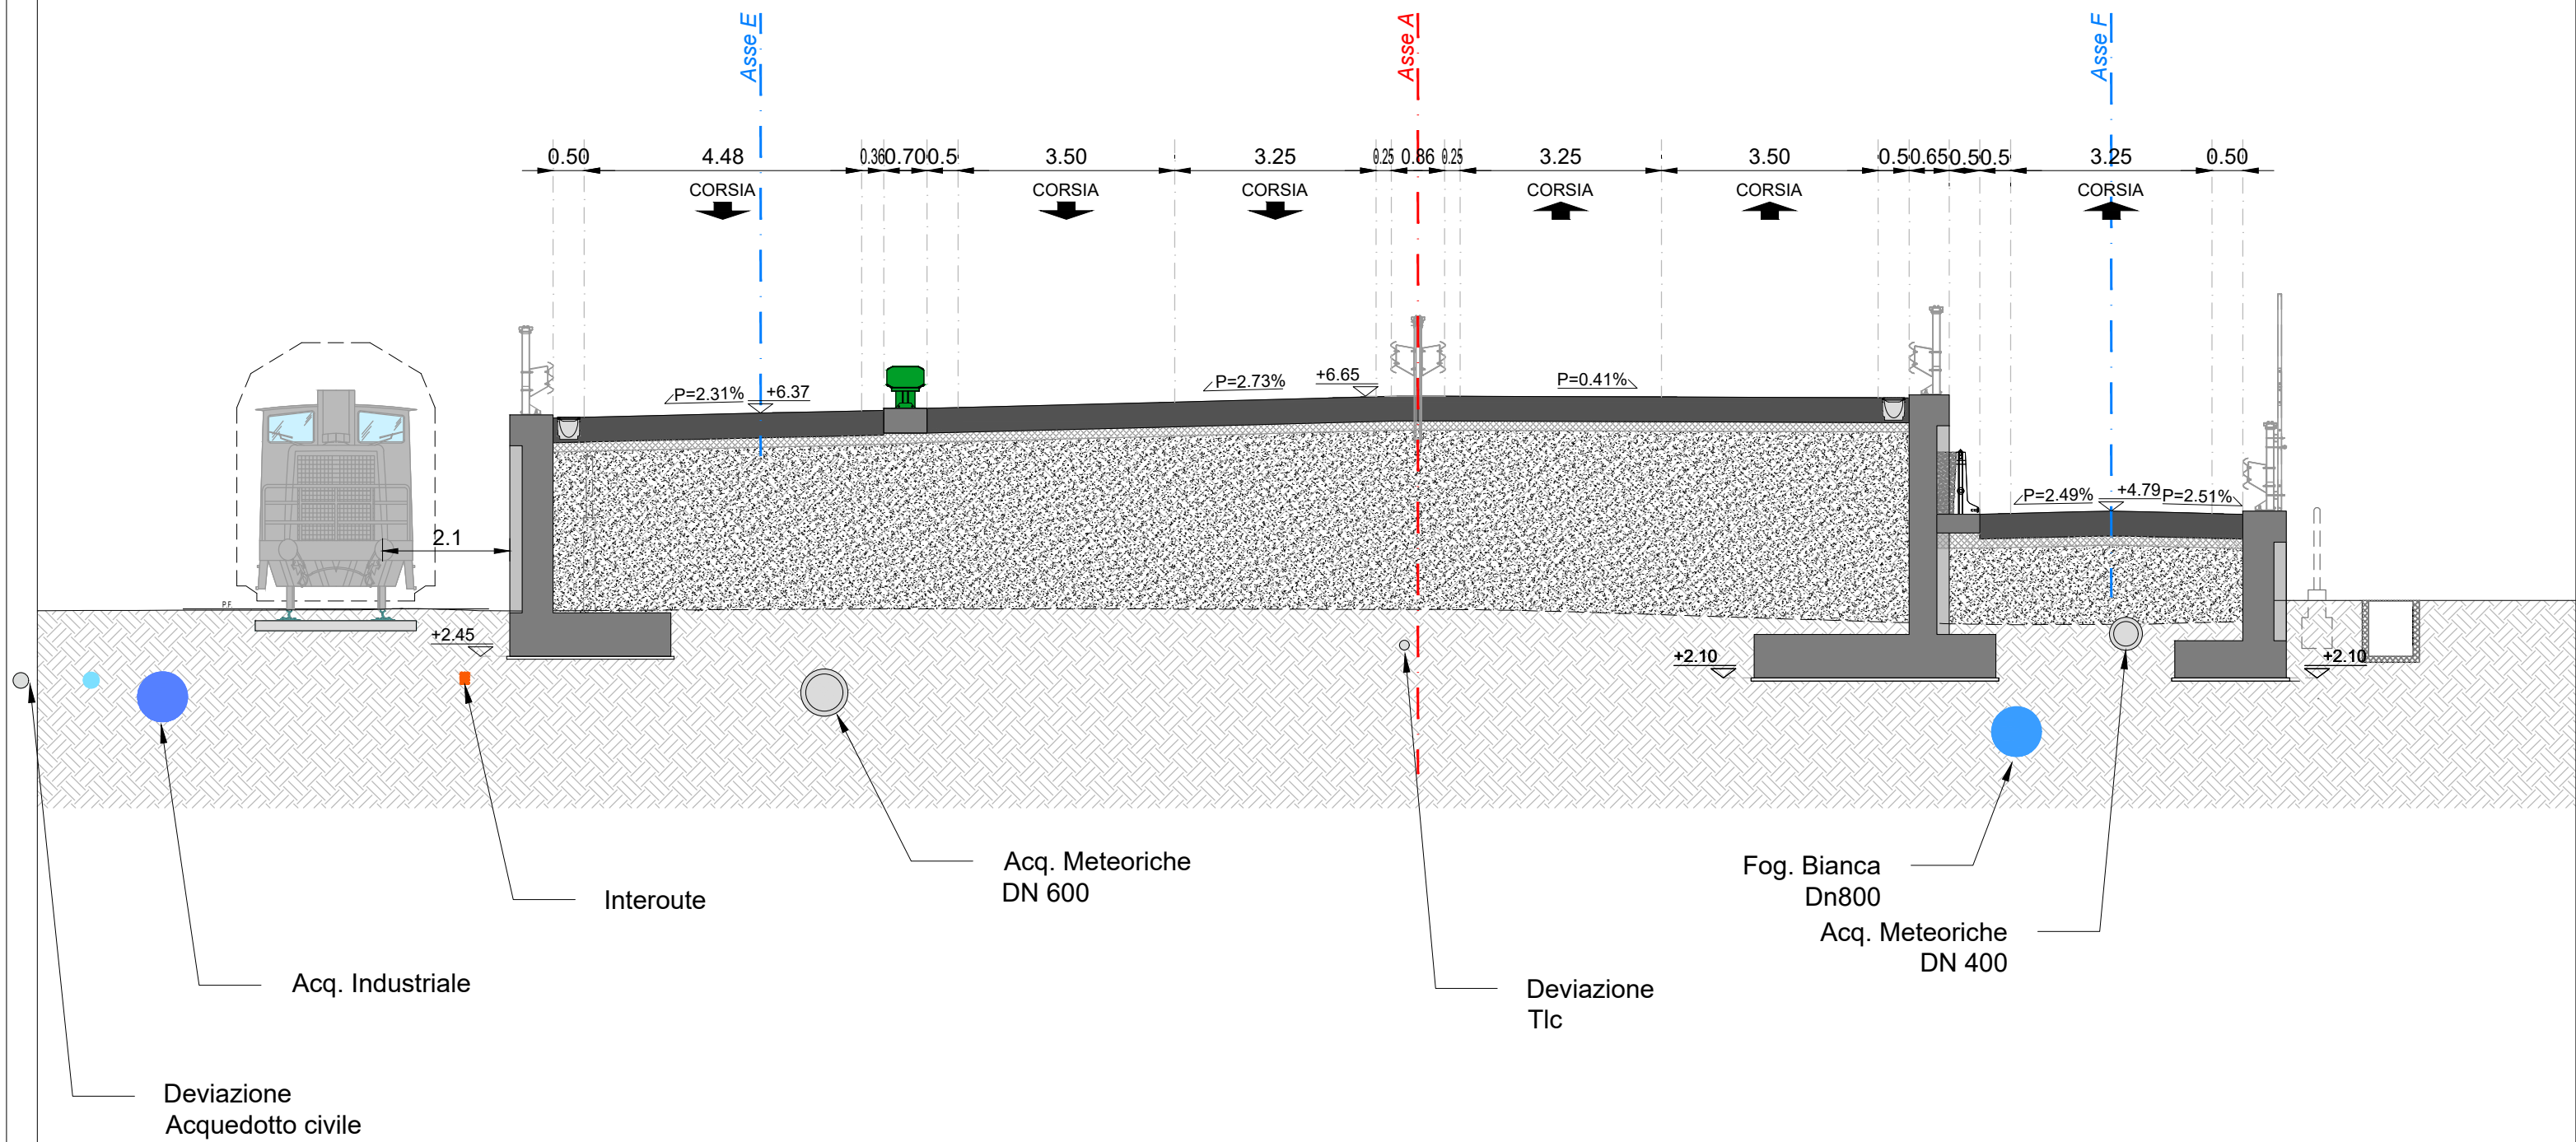


ASSE A - SEZ. 79" - PROGRESSIVA 0+785.65

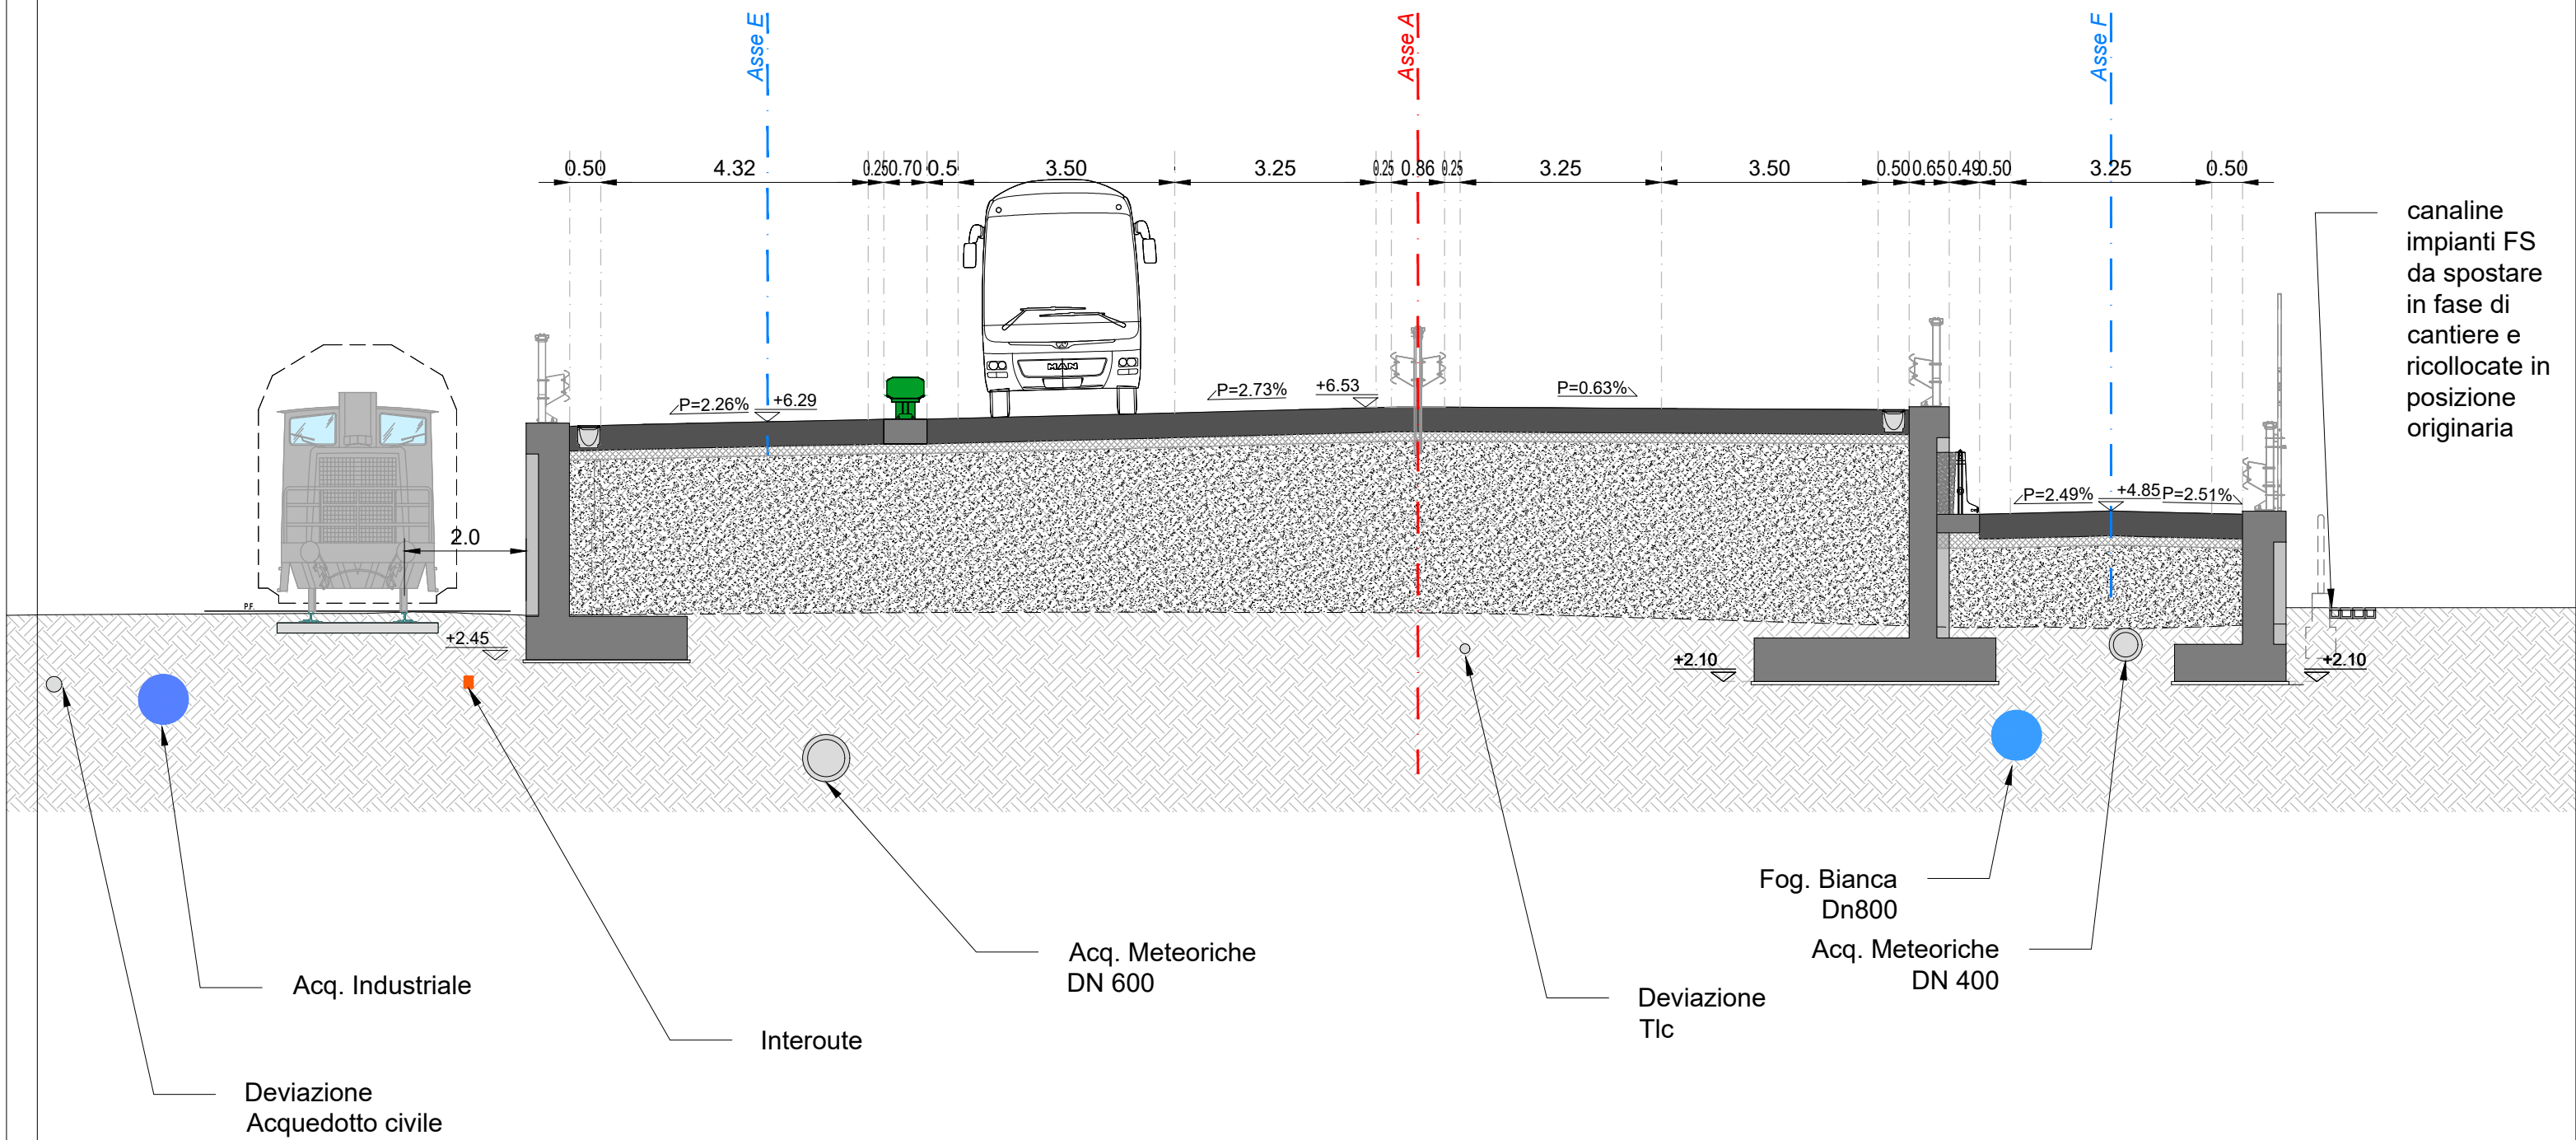


ASSE A - SEZ. 80 - PROGRESSIVA 0+790.00

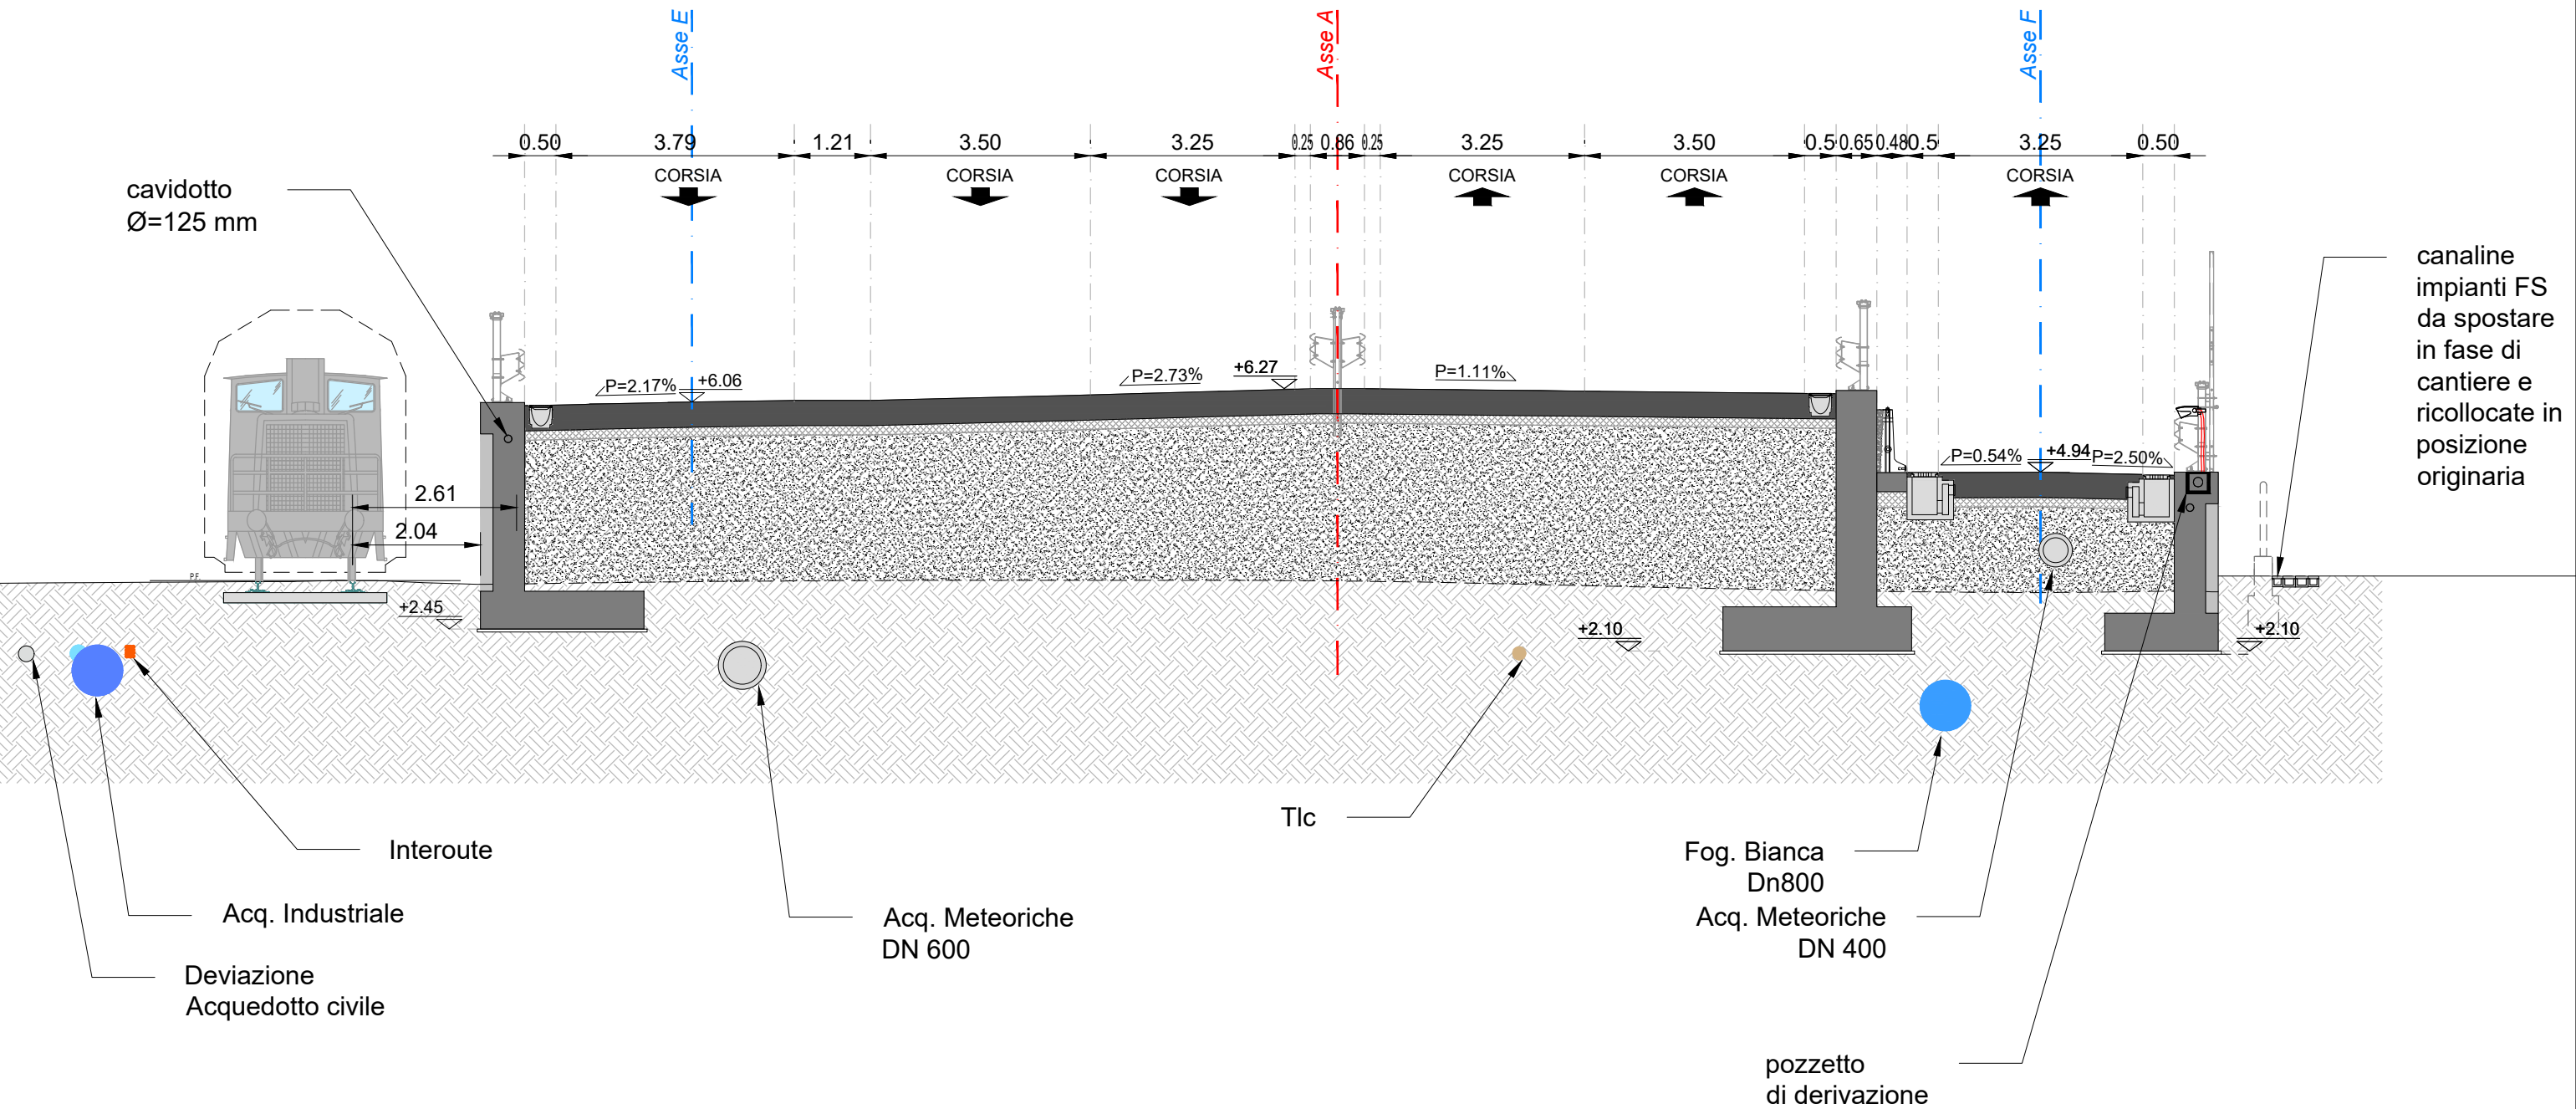


ASSE A - SEZ. 81 - PROGRESSIVA 0+800.00

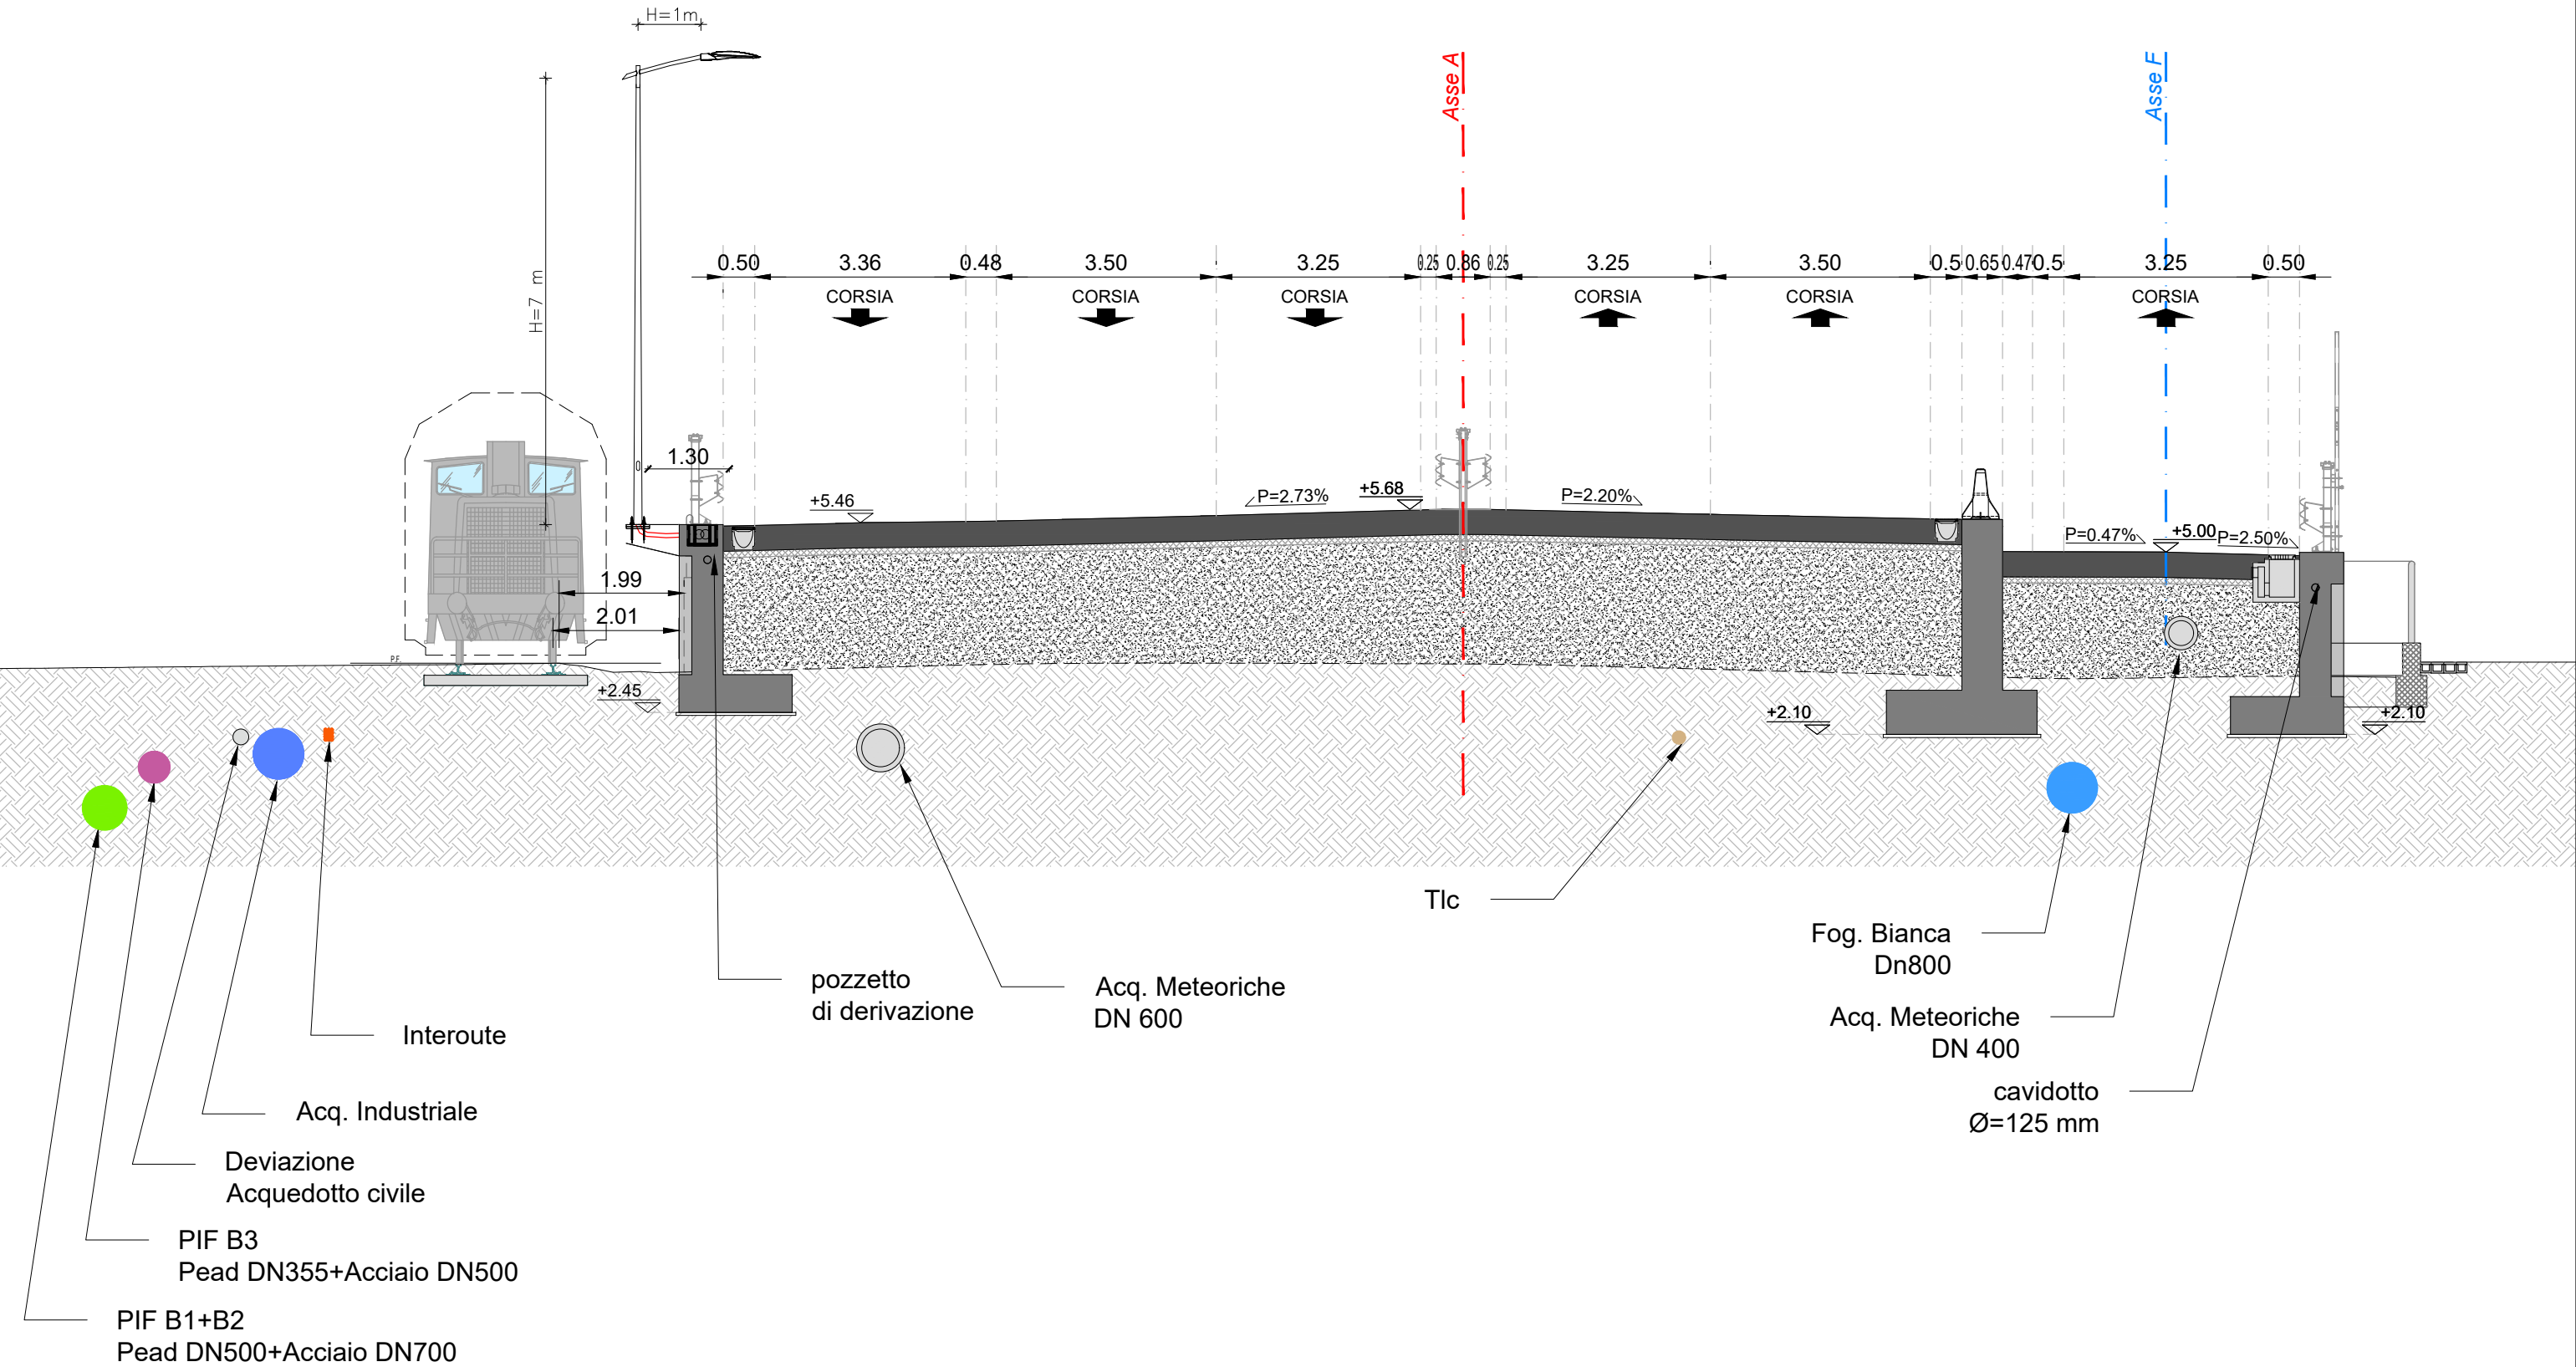


ASSE A - SEZ. 81' - PROGRESSIVA 0+803.94

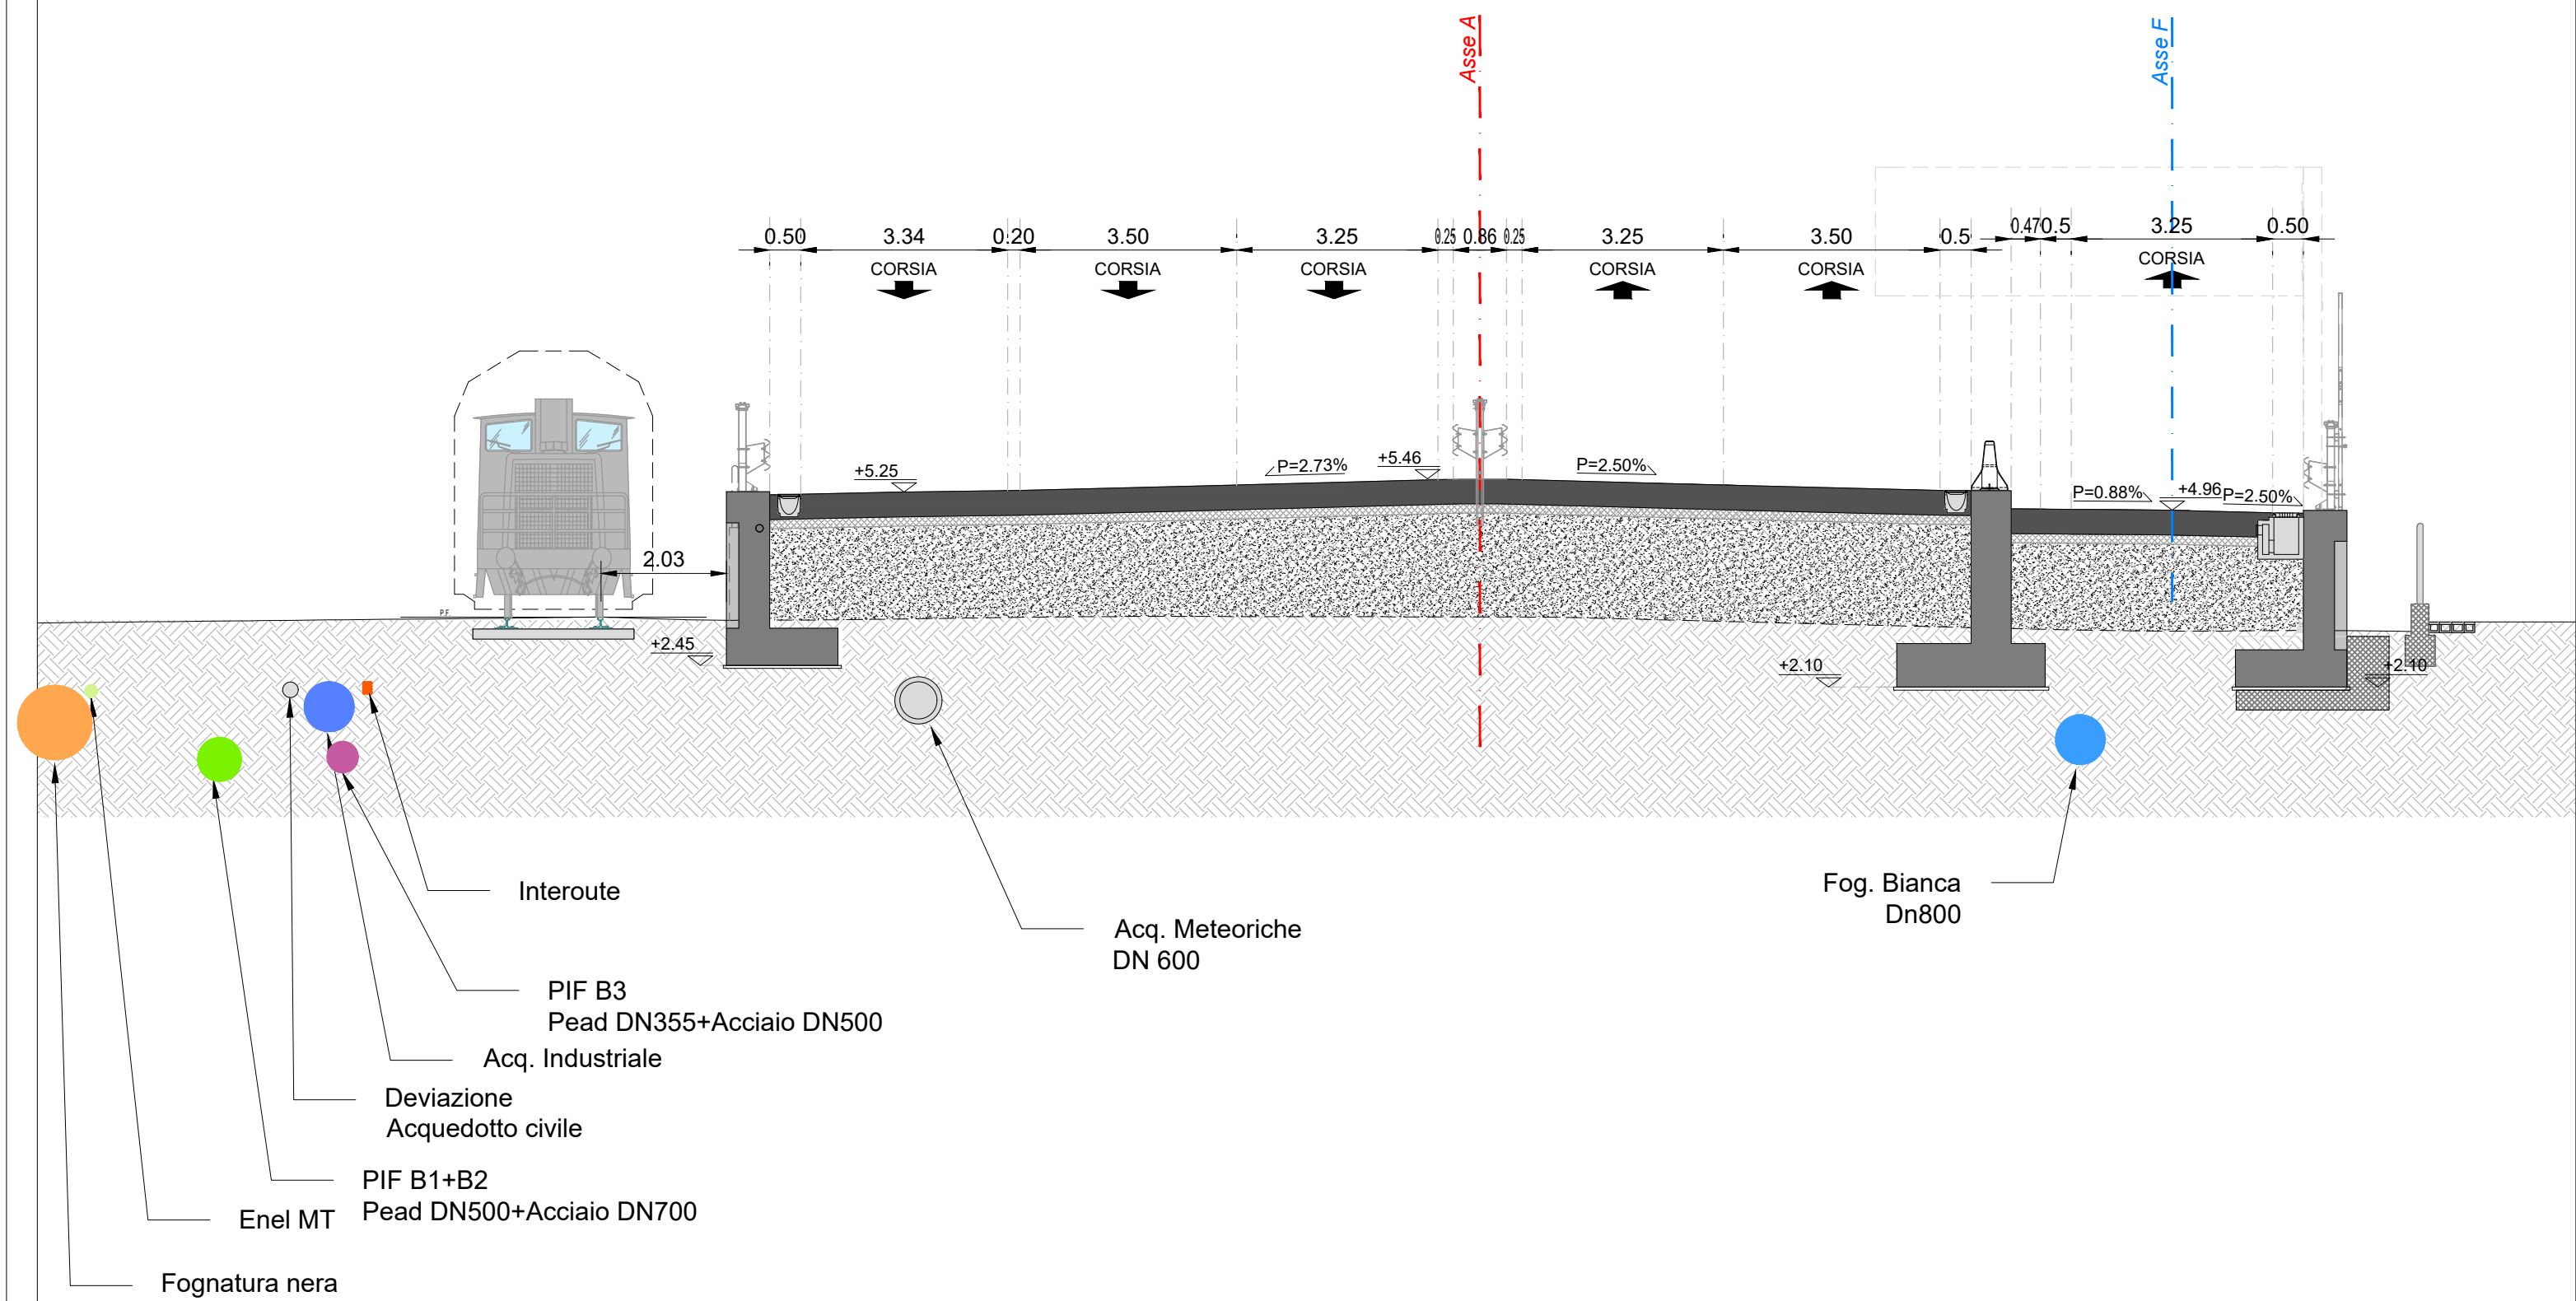


ASSE A - SEZ. 82 - PROGRESSIVA 0+810.00

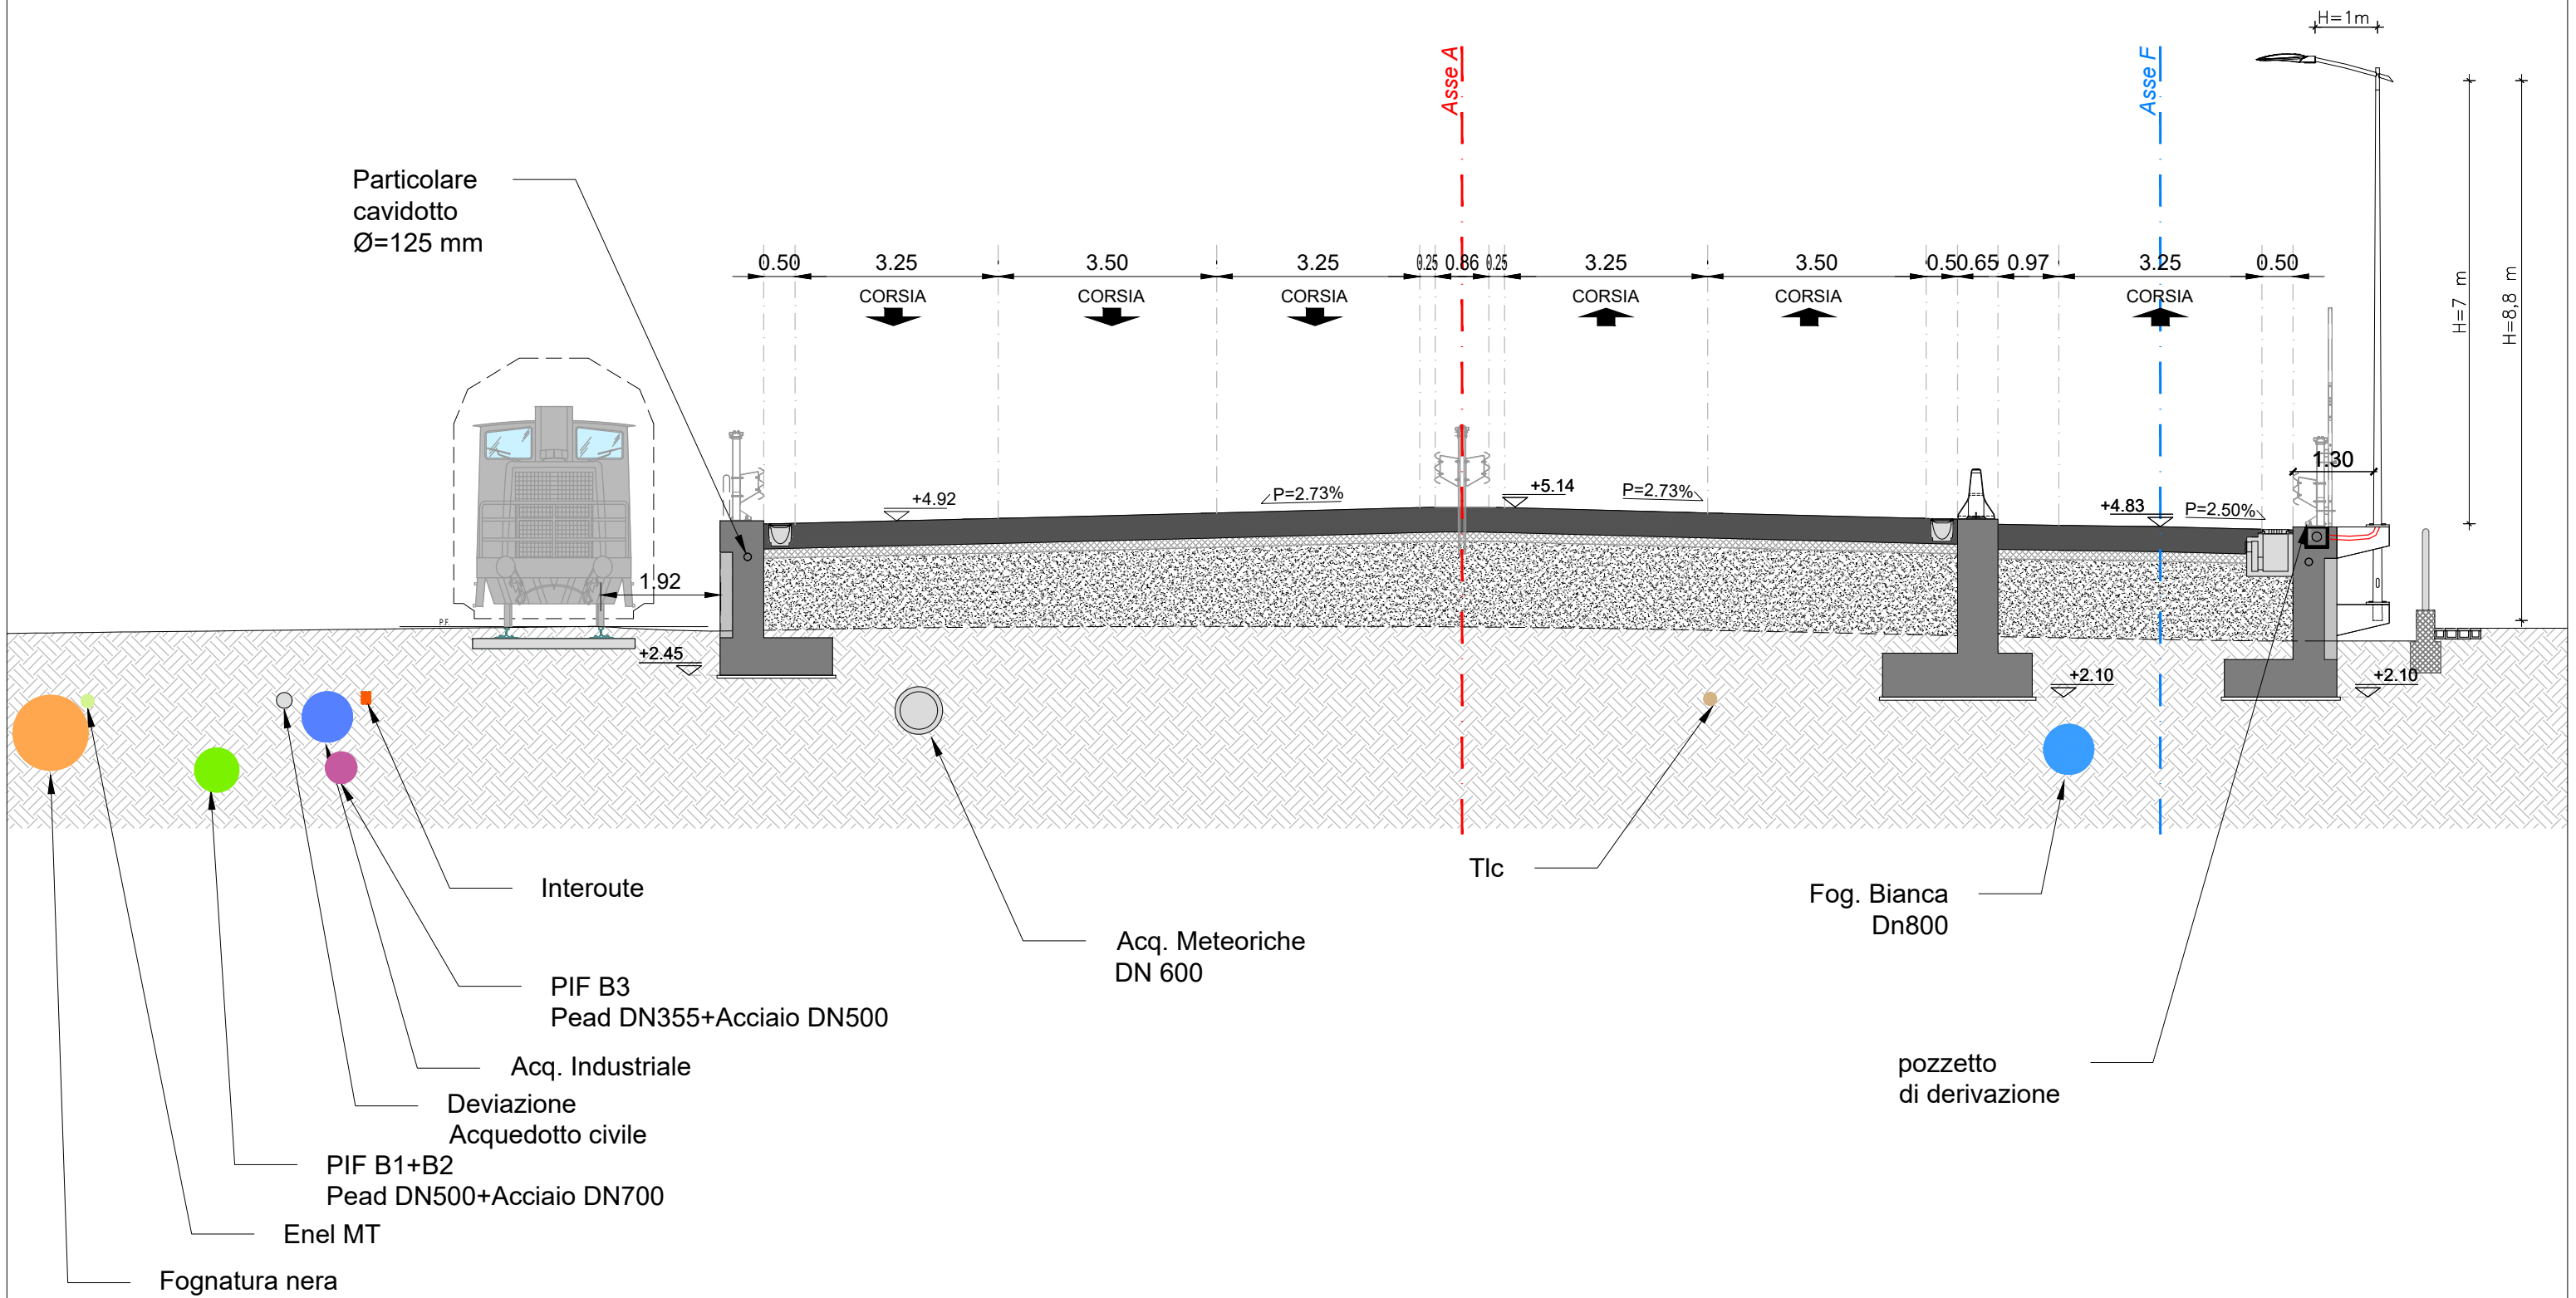


ASSE A - SEZ. 83 - PROGRESSIVA 0+820.00

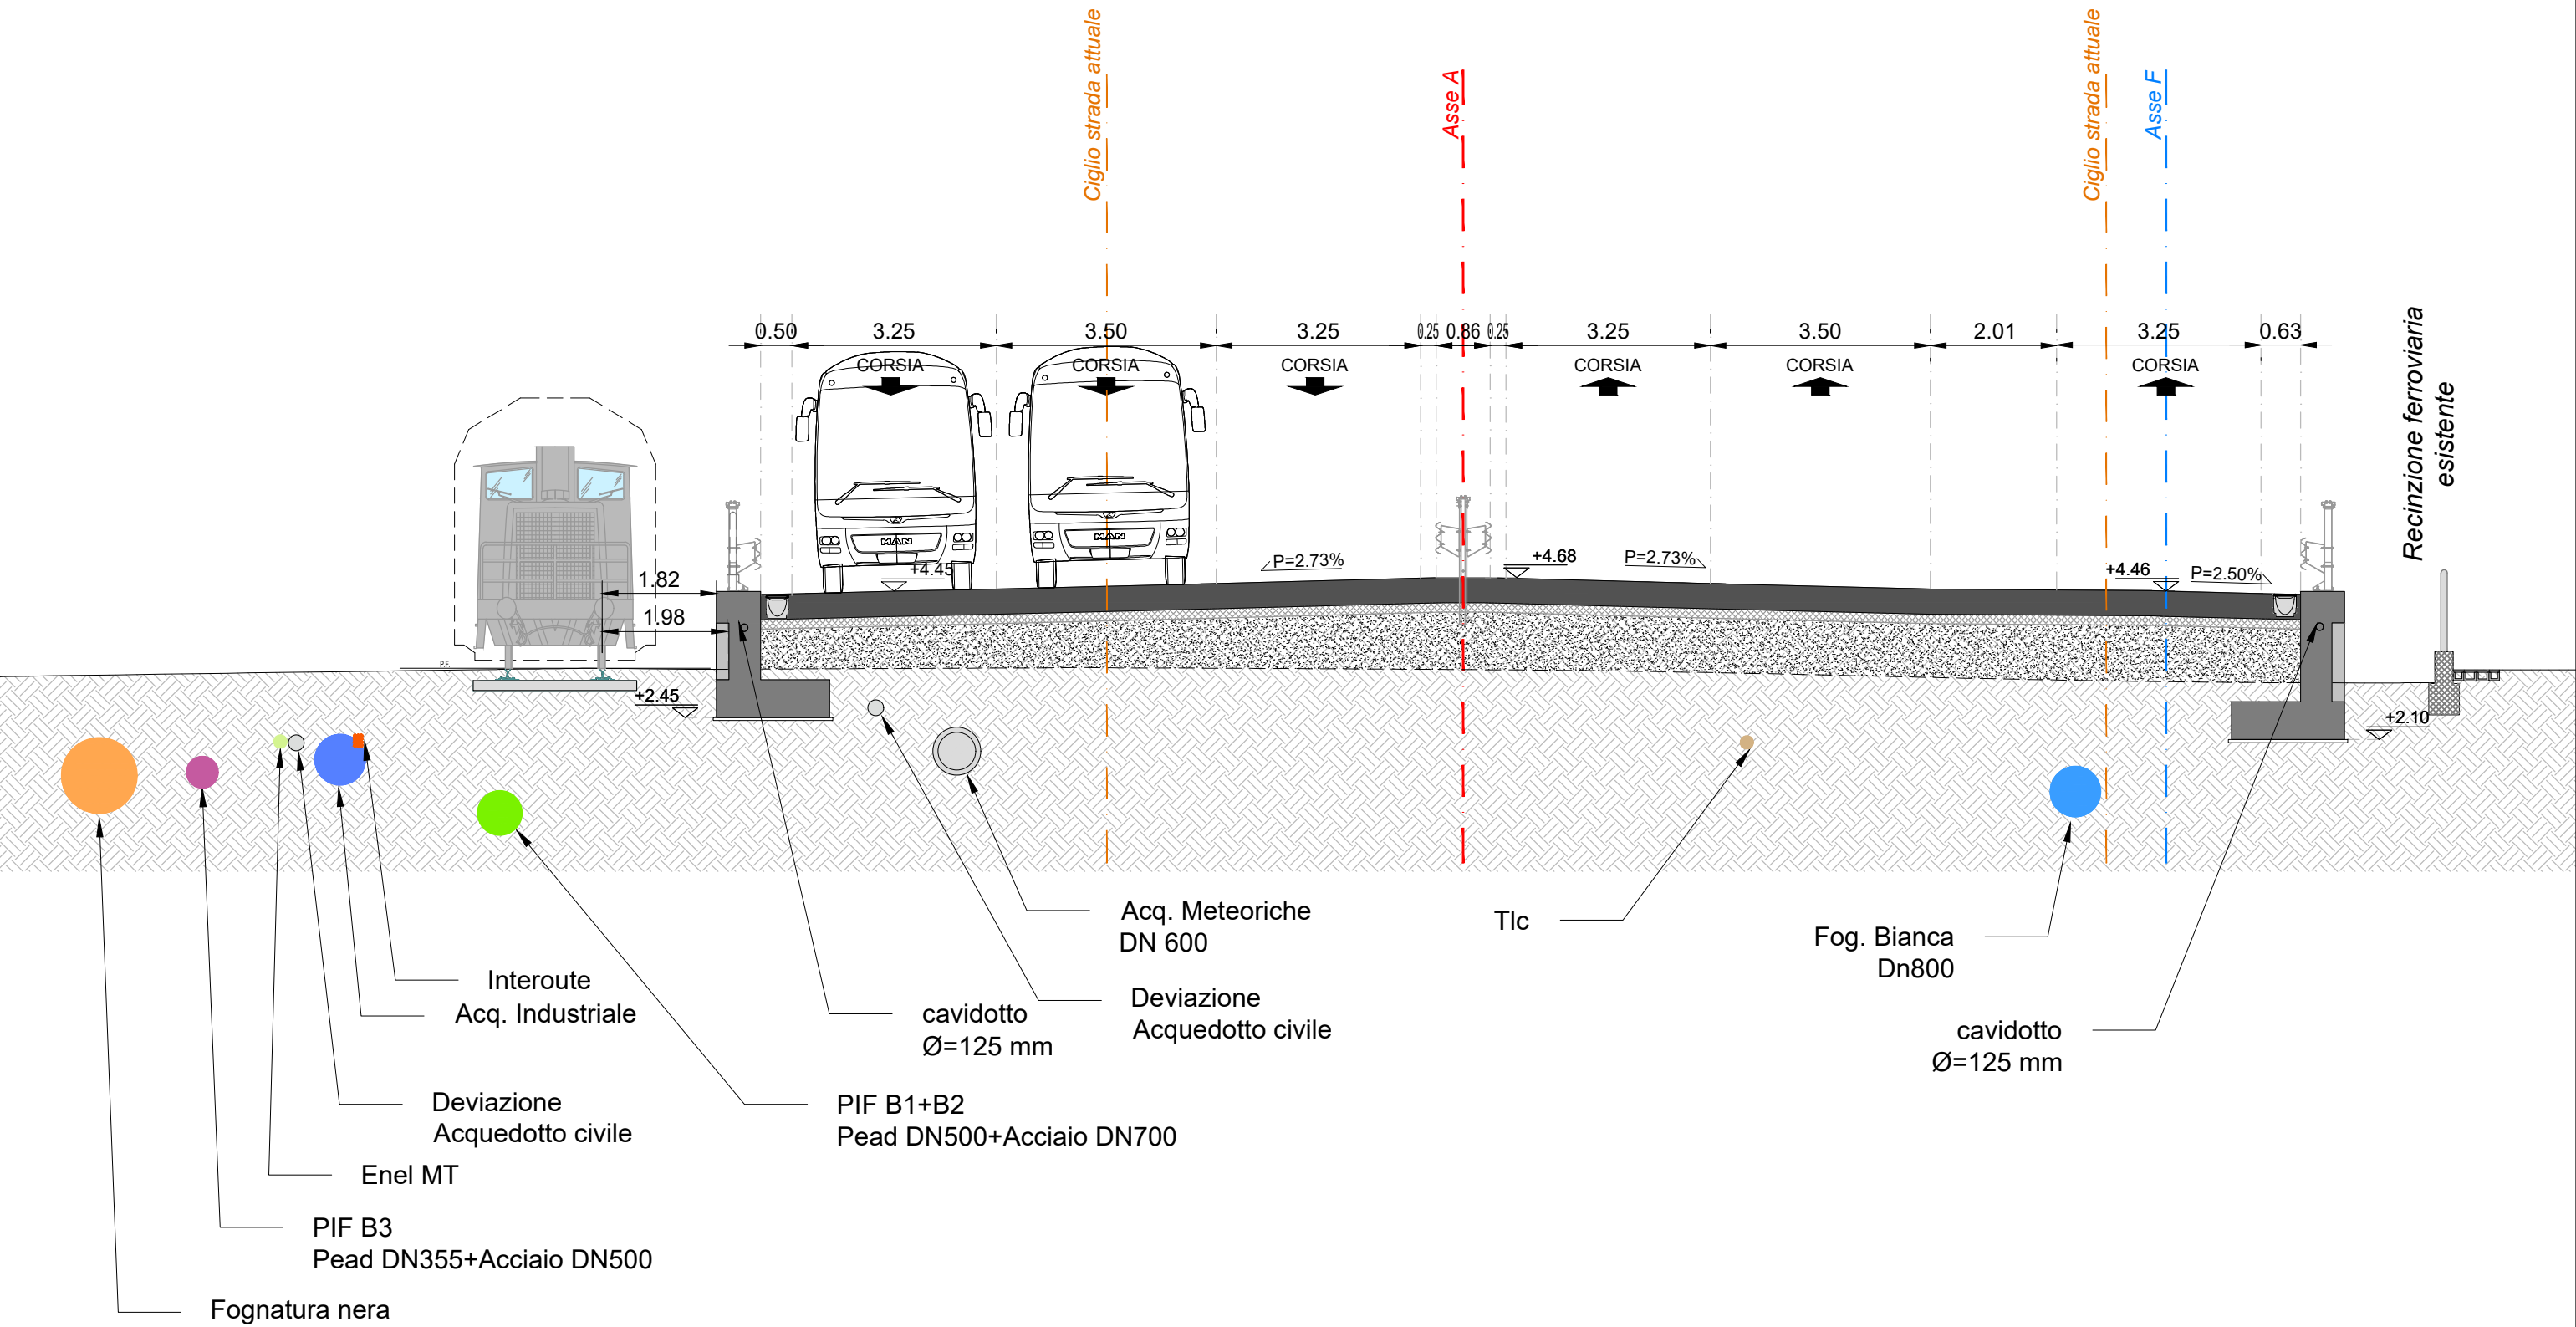


ASSE A - SEZ. 84 - PROGRESSIVA 0+830.00

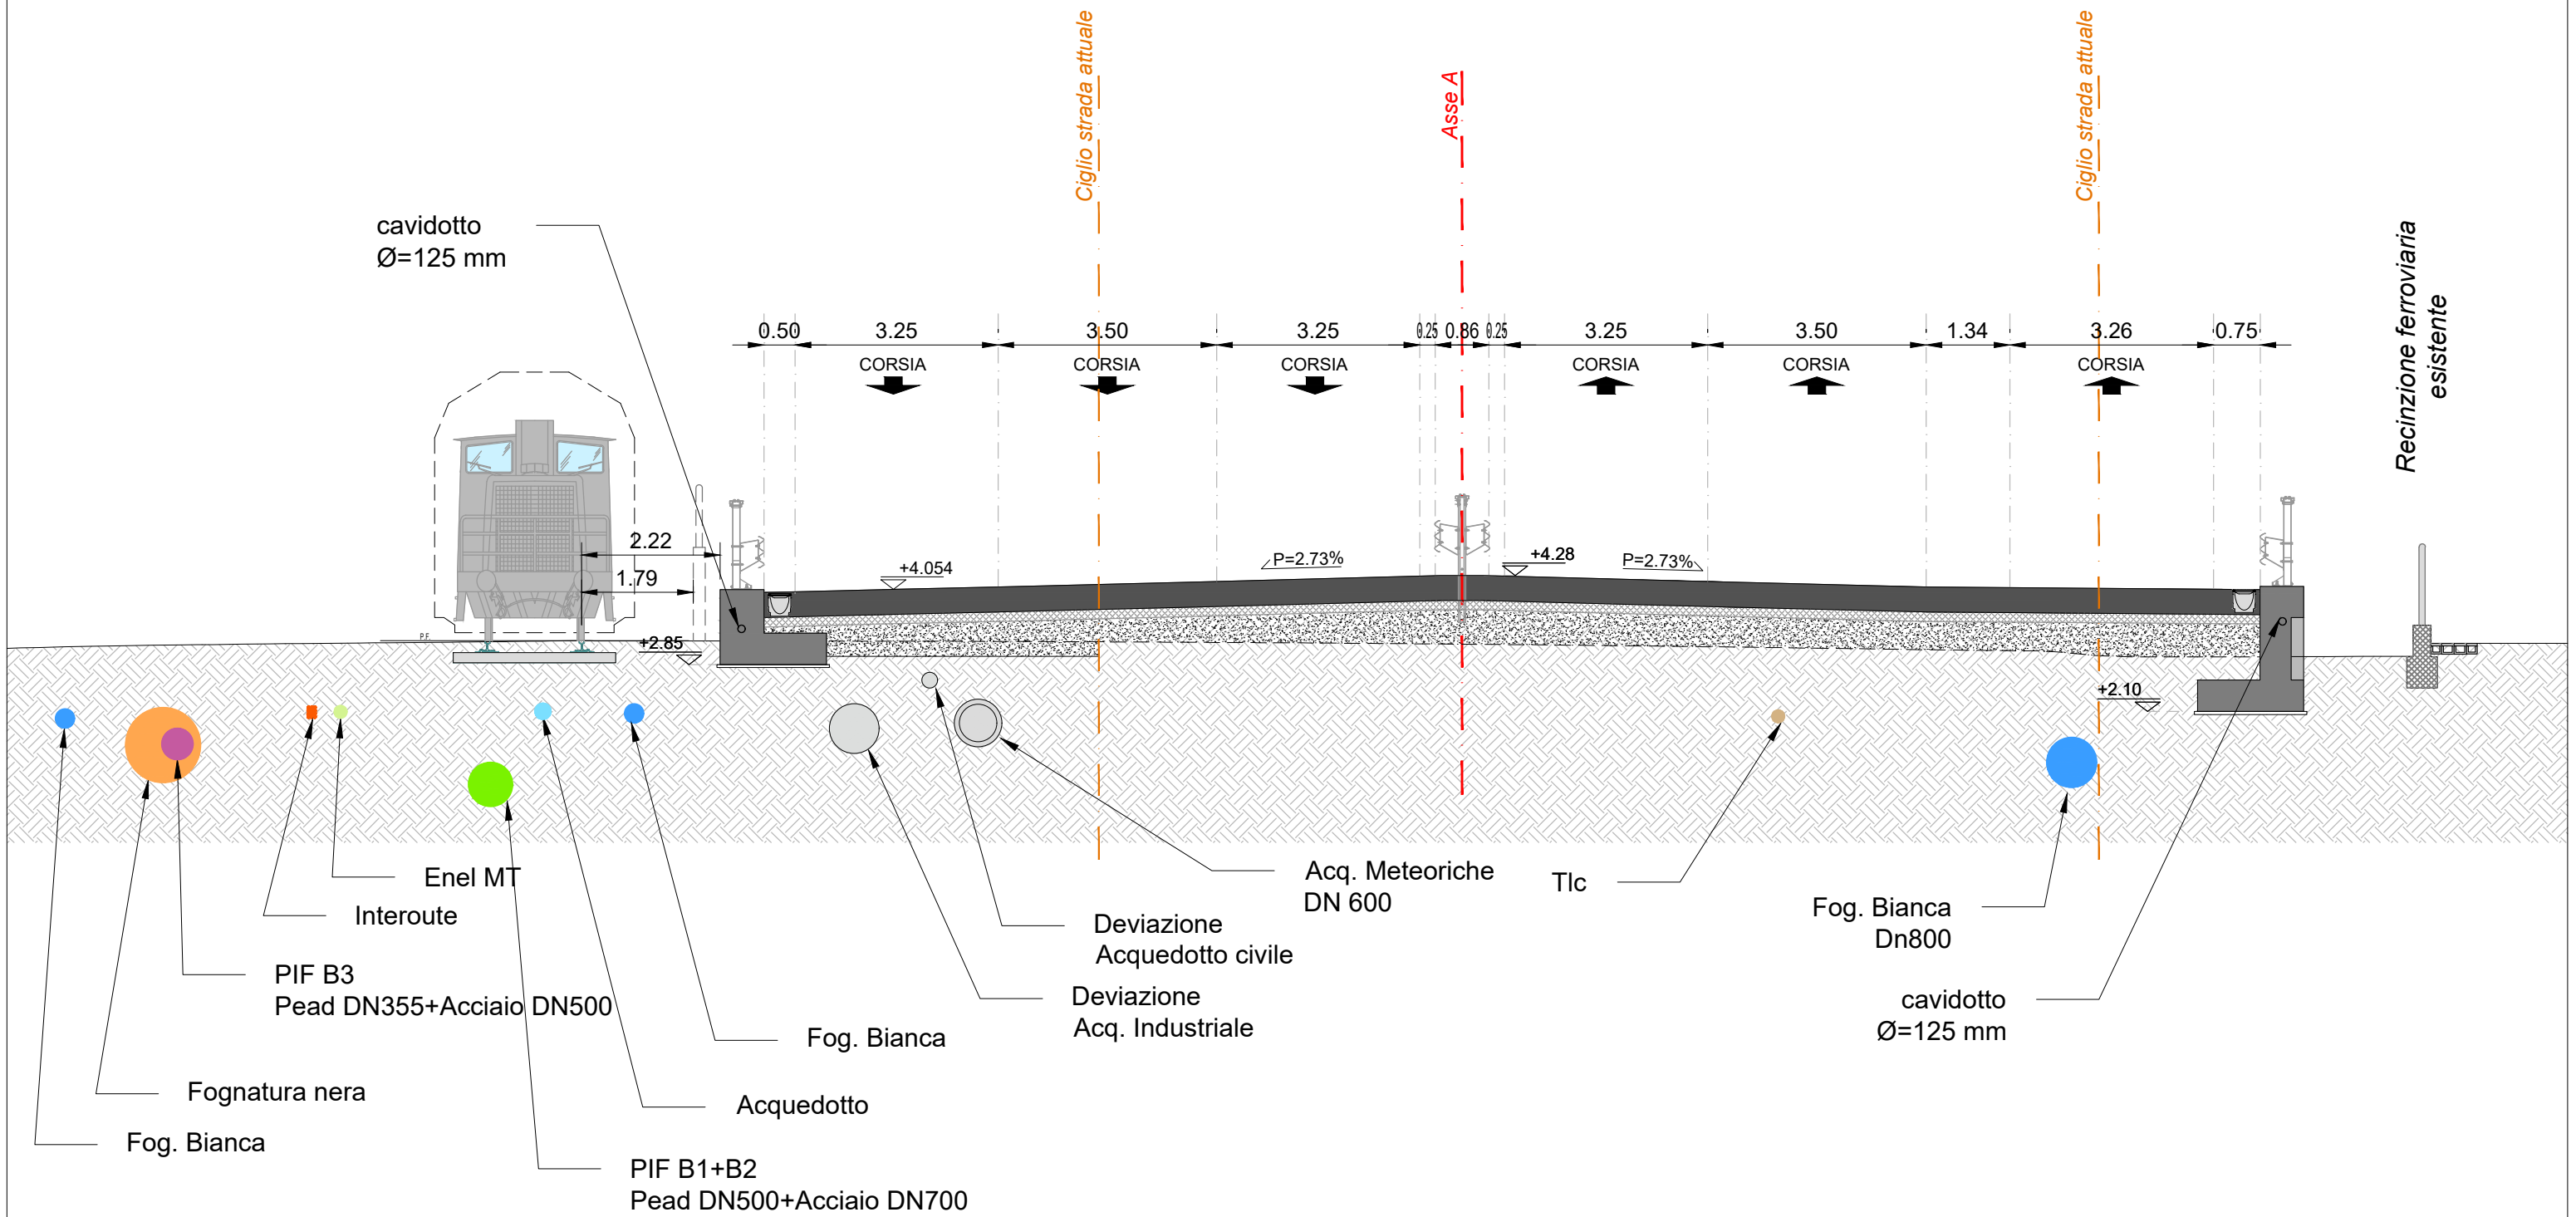


ASSE A - SEZ. 85 - PROGRESSIVA 0+840.00

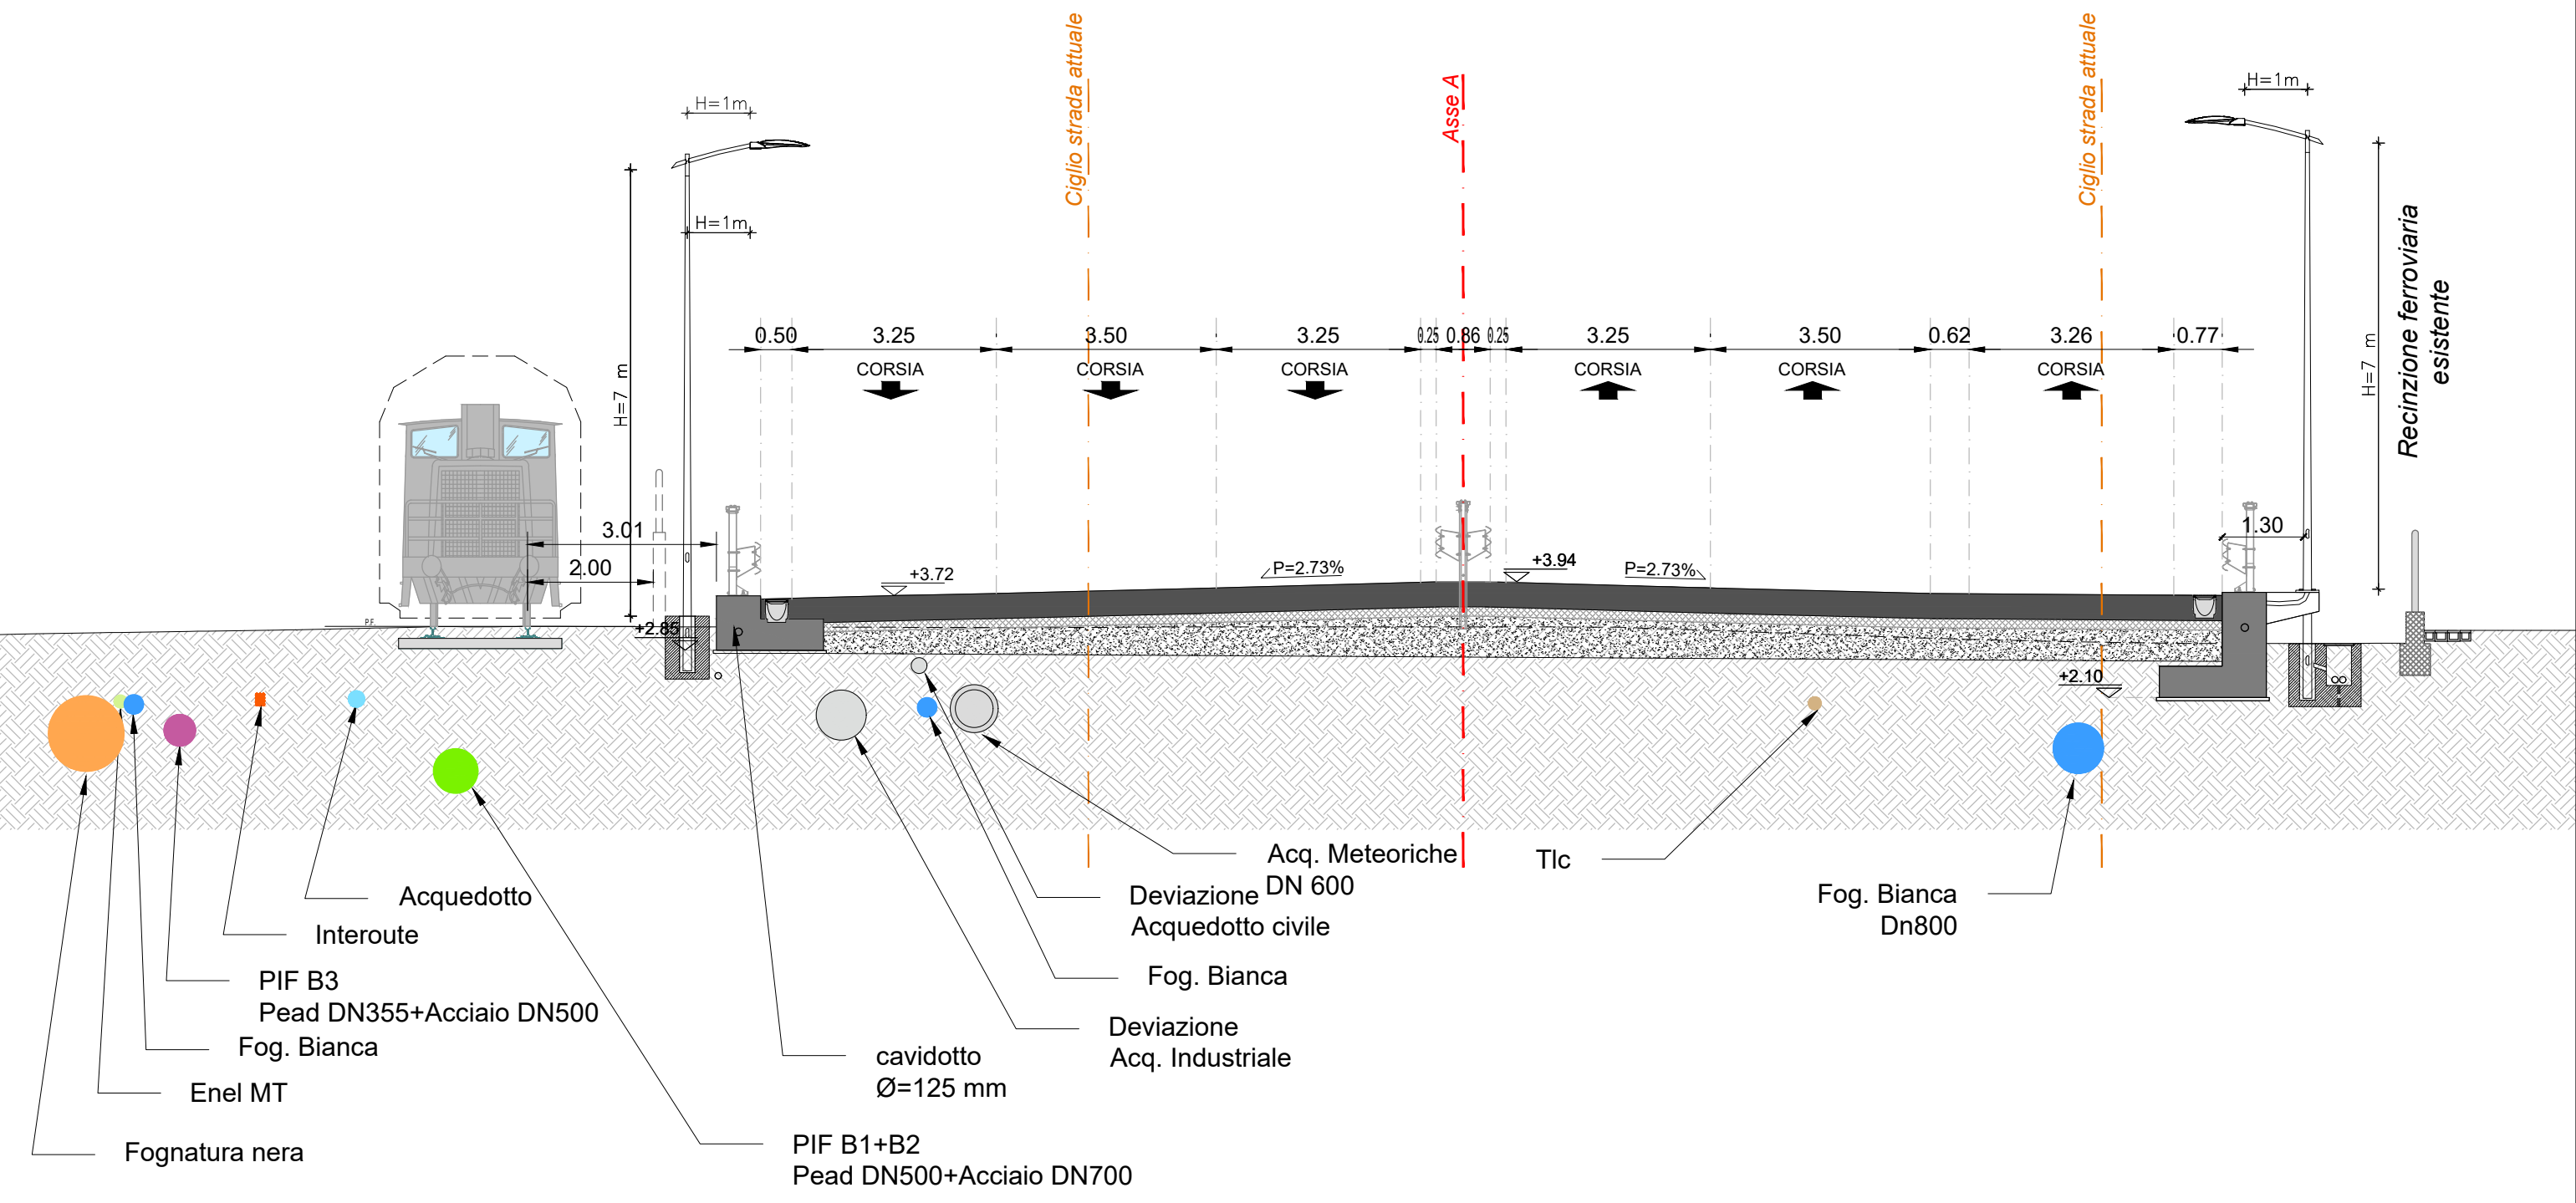


ASSE A - SEZ. 86 - PROGRESSIVA 0+850.00

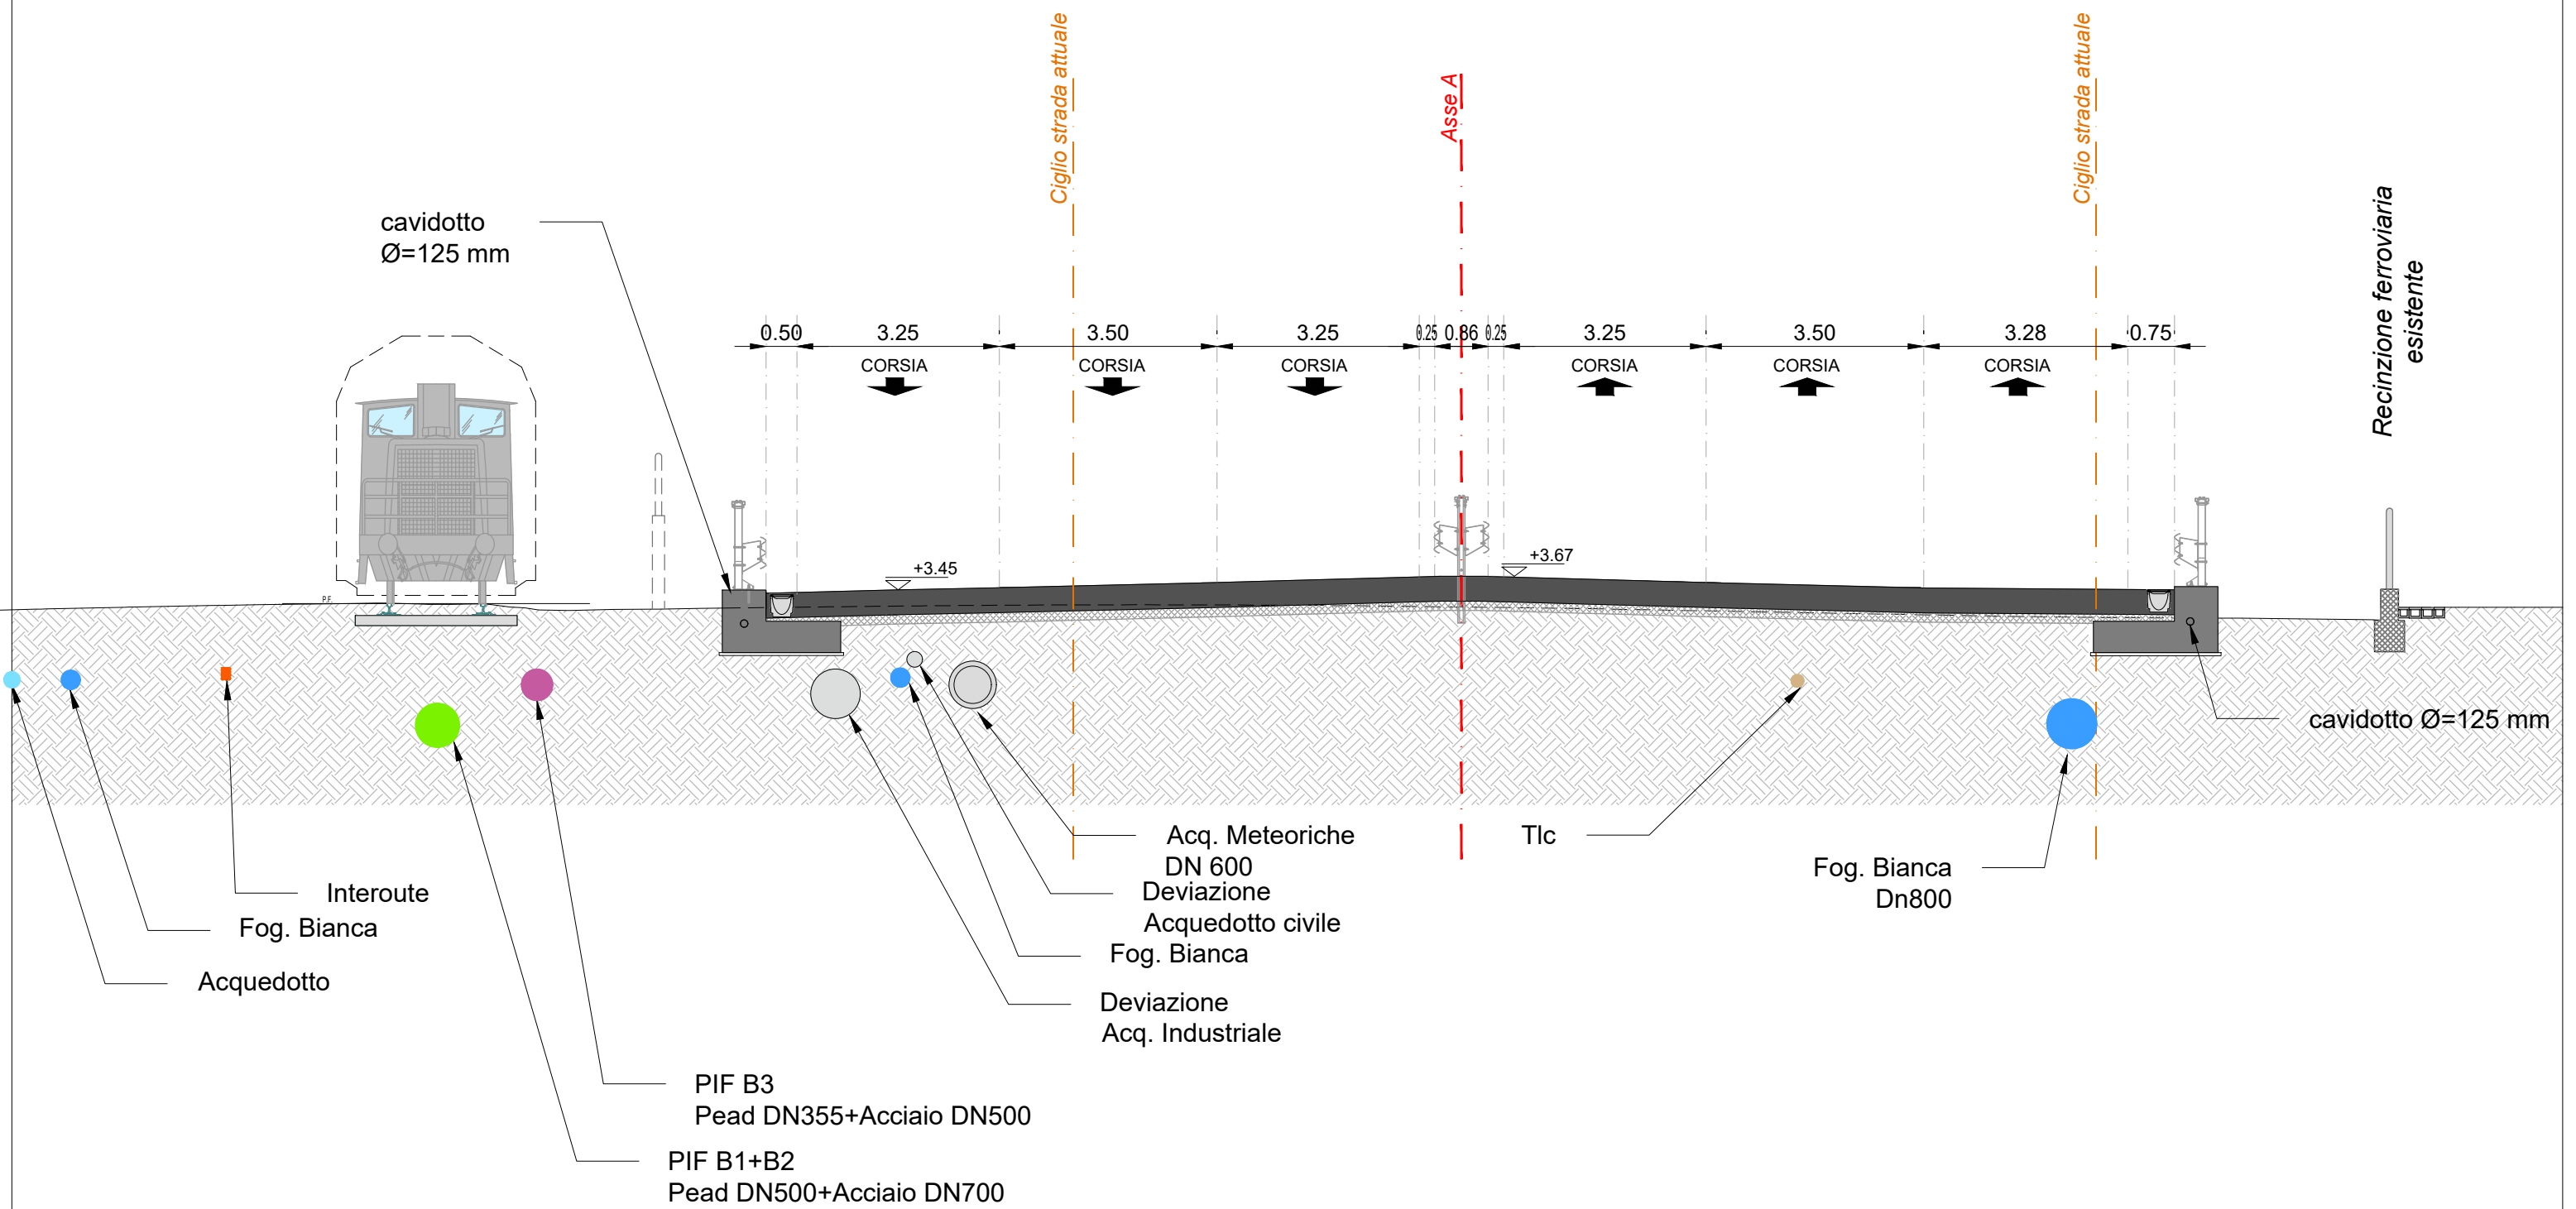


ASSE A - SEZ. 87 - PROGRESSIVA 0+860.00

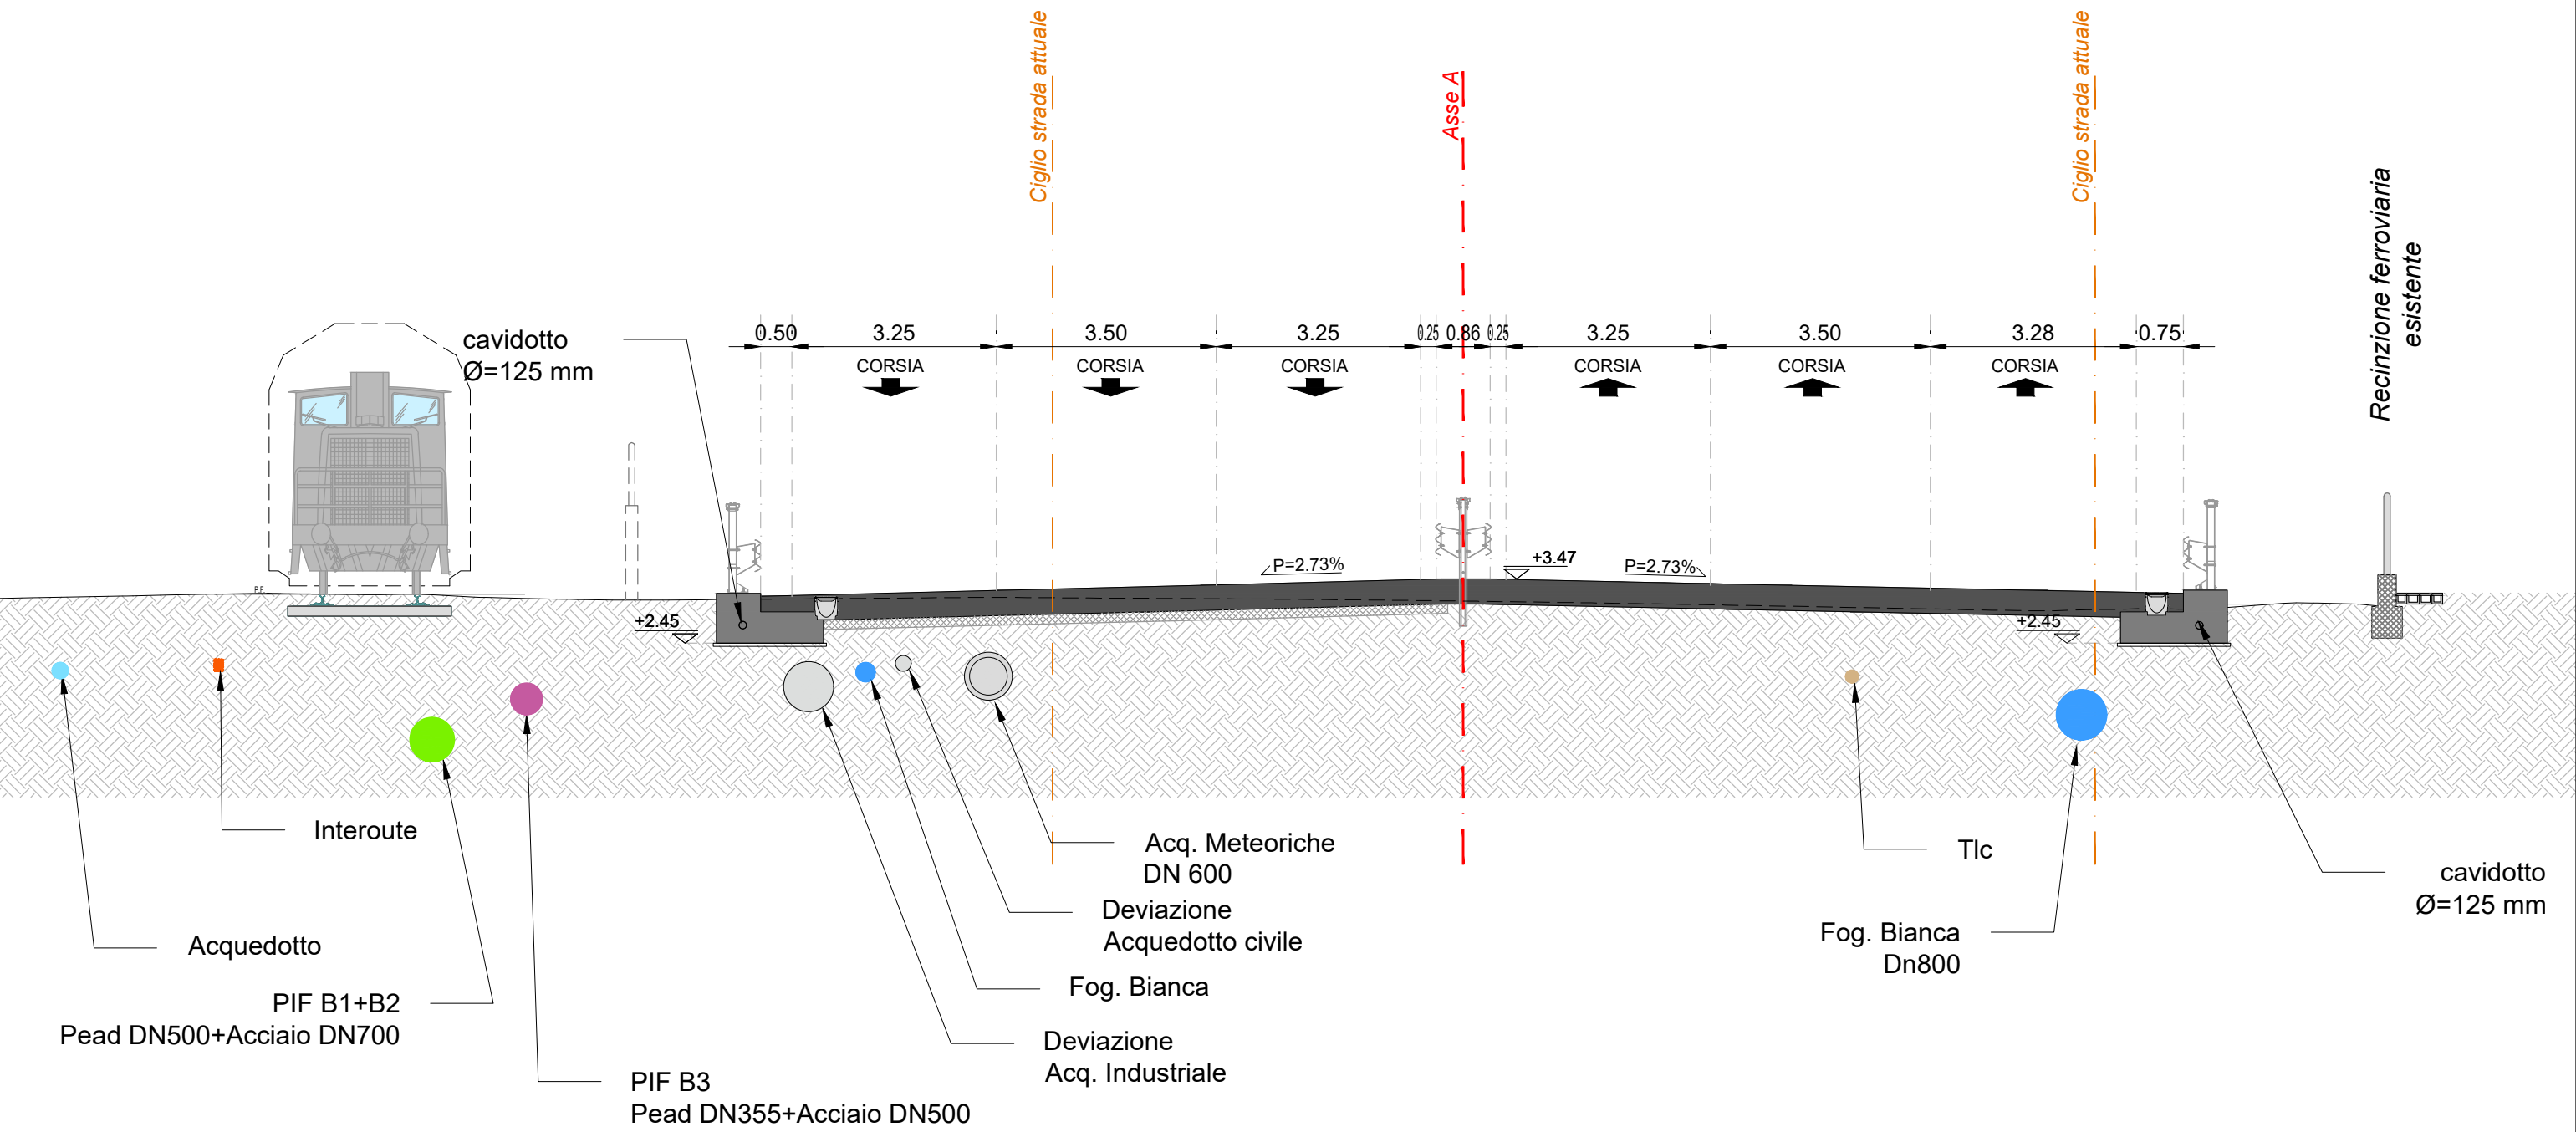


ASSE A - SEZ. 88 - PROGRESSIVA 0+870.00

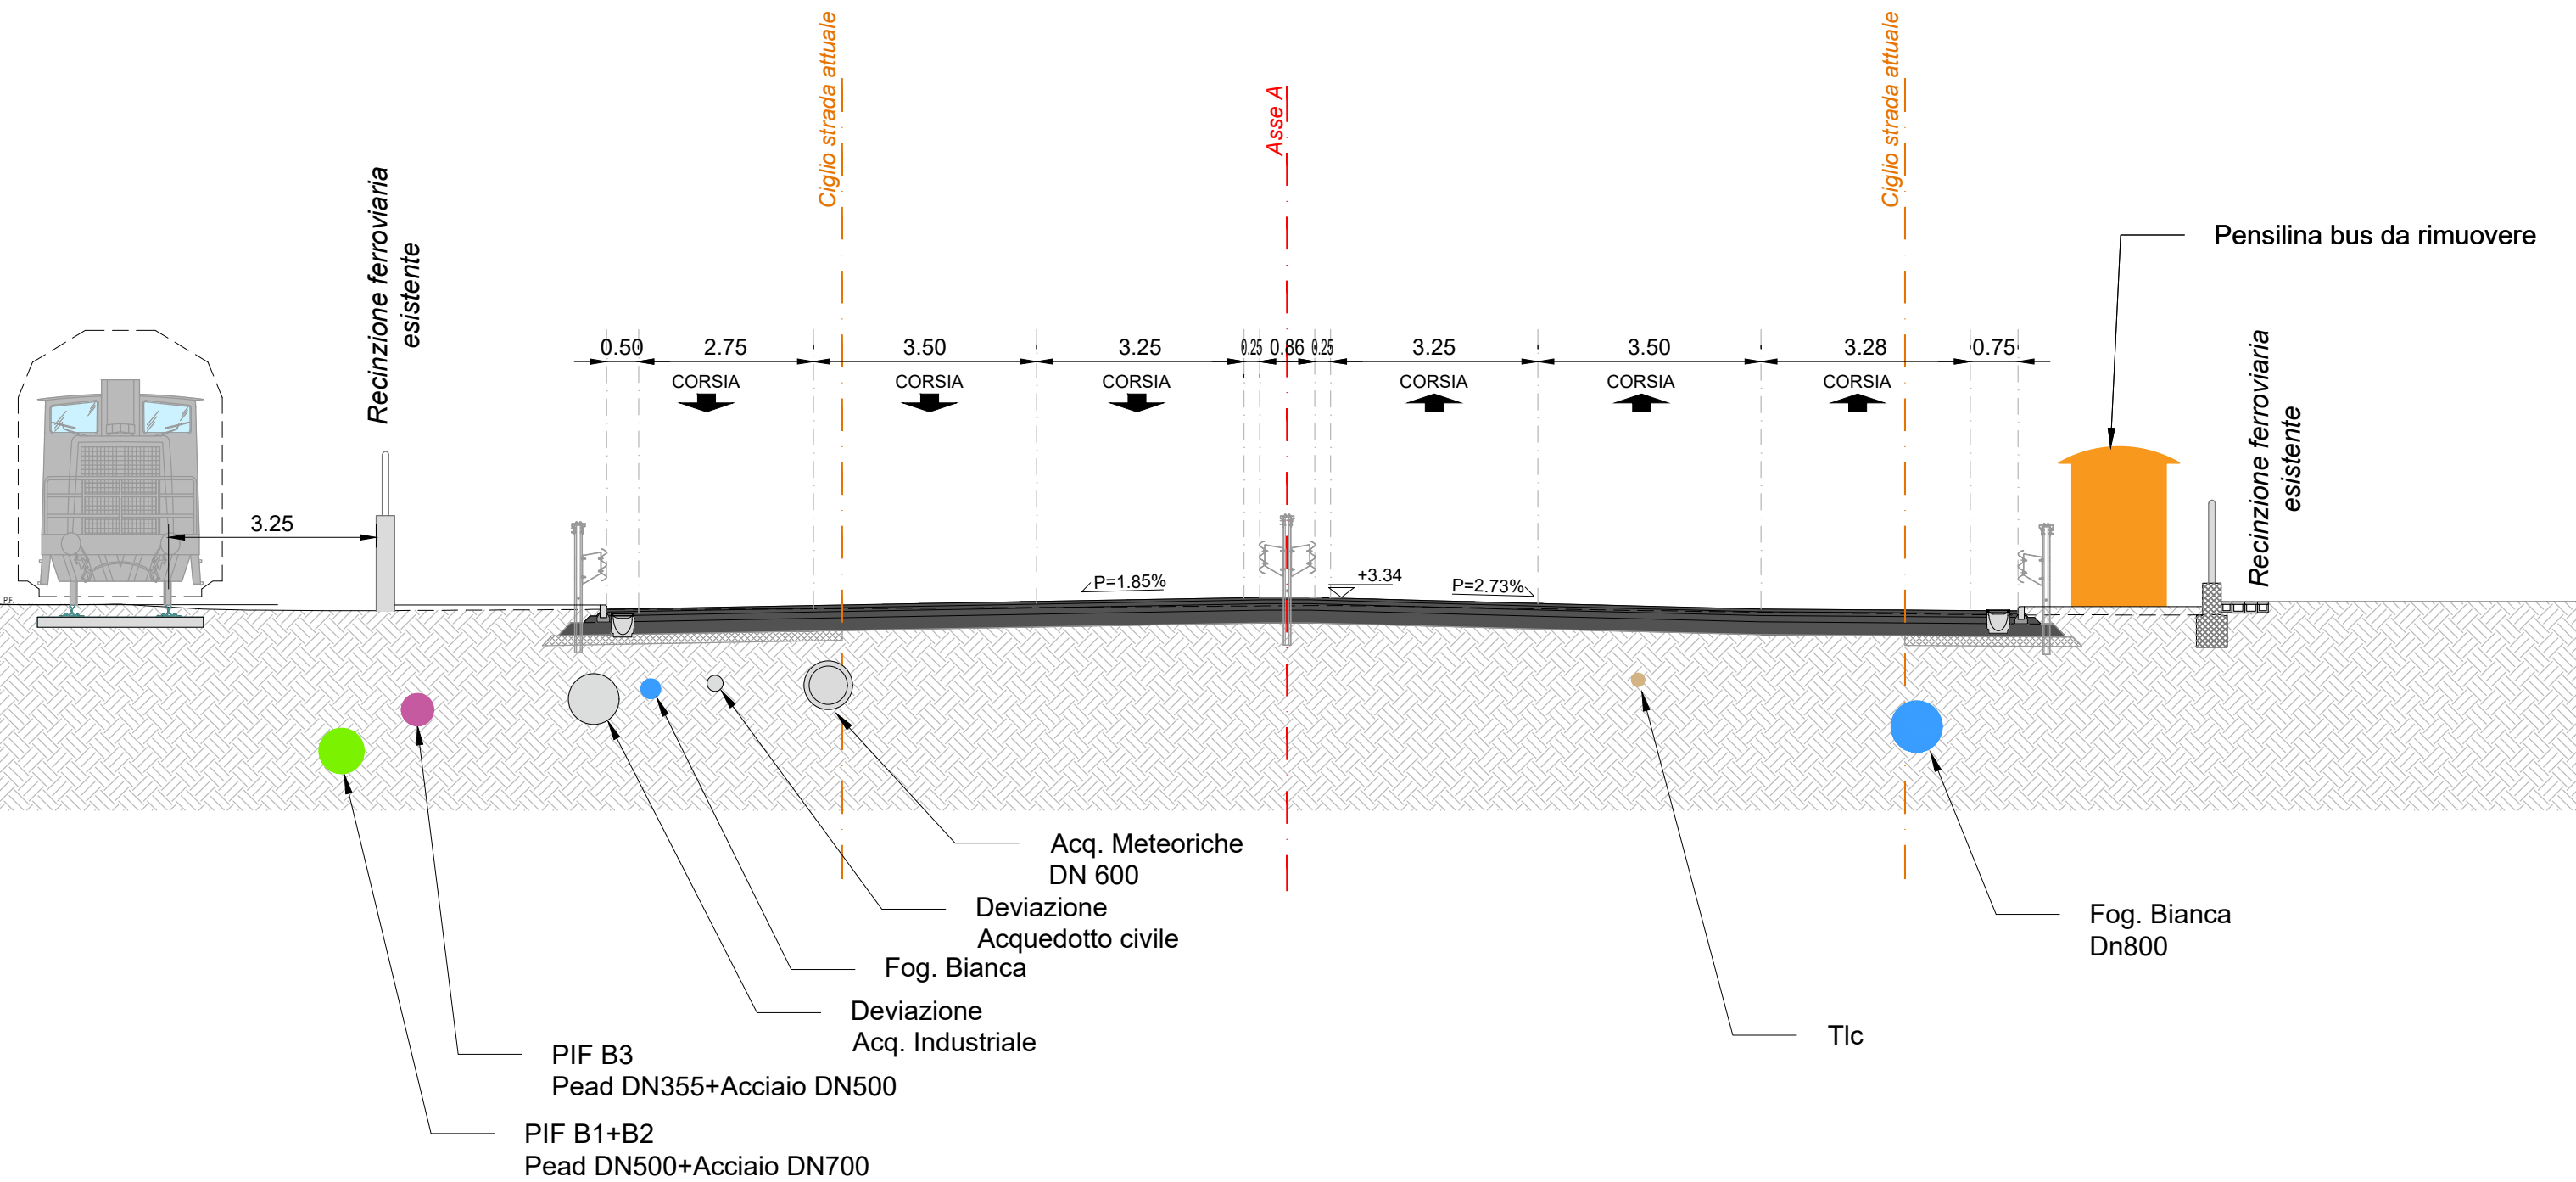


ASSE A - SEZ. 89 - PROGRESSIVA 0+880.00

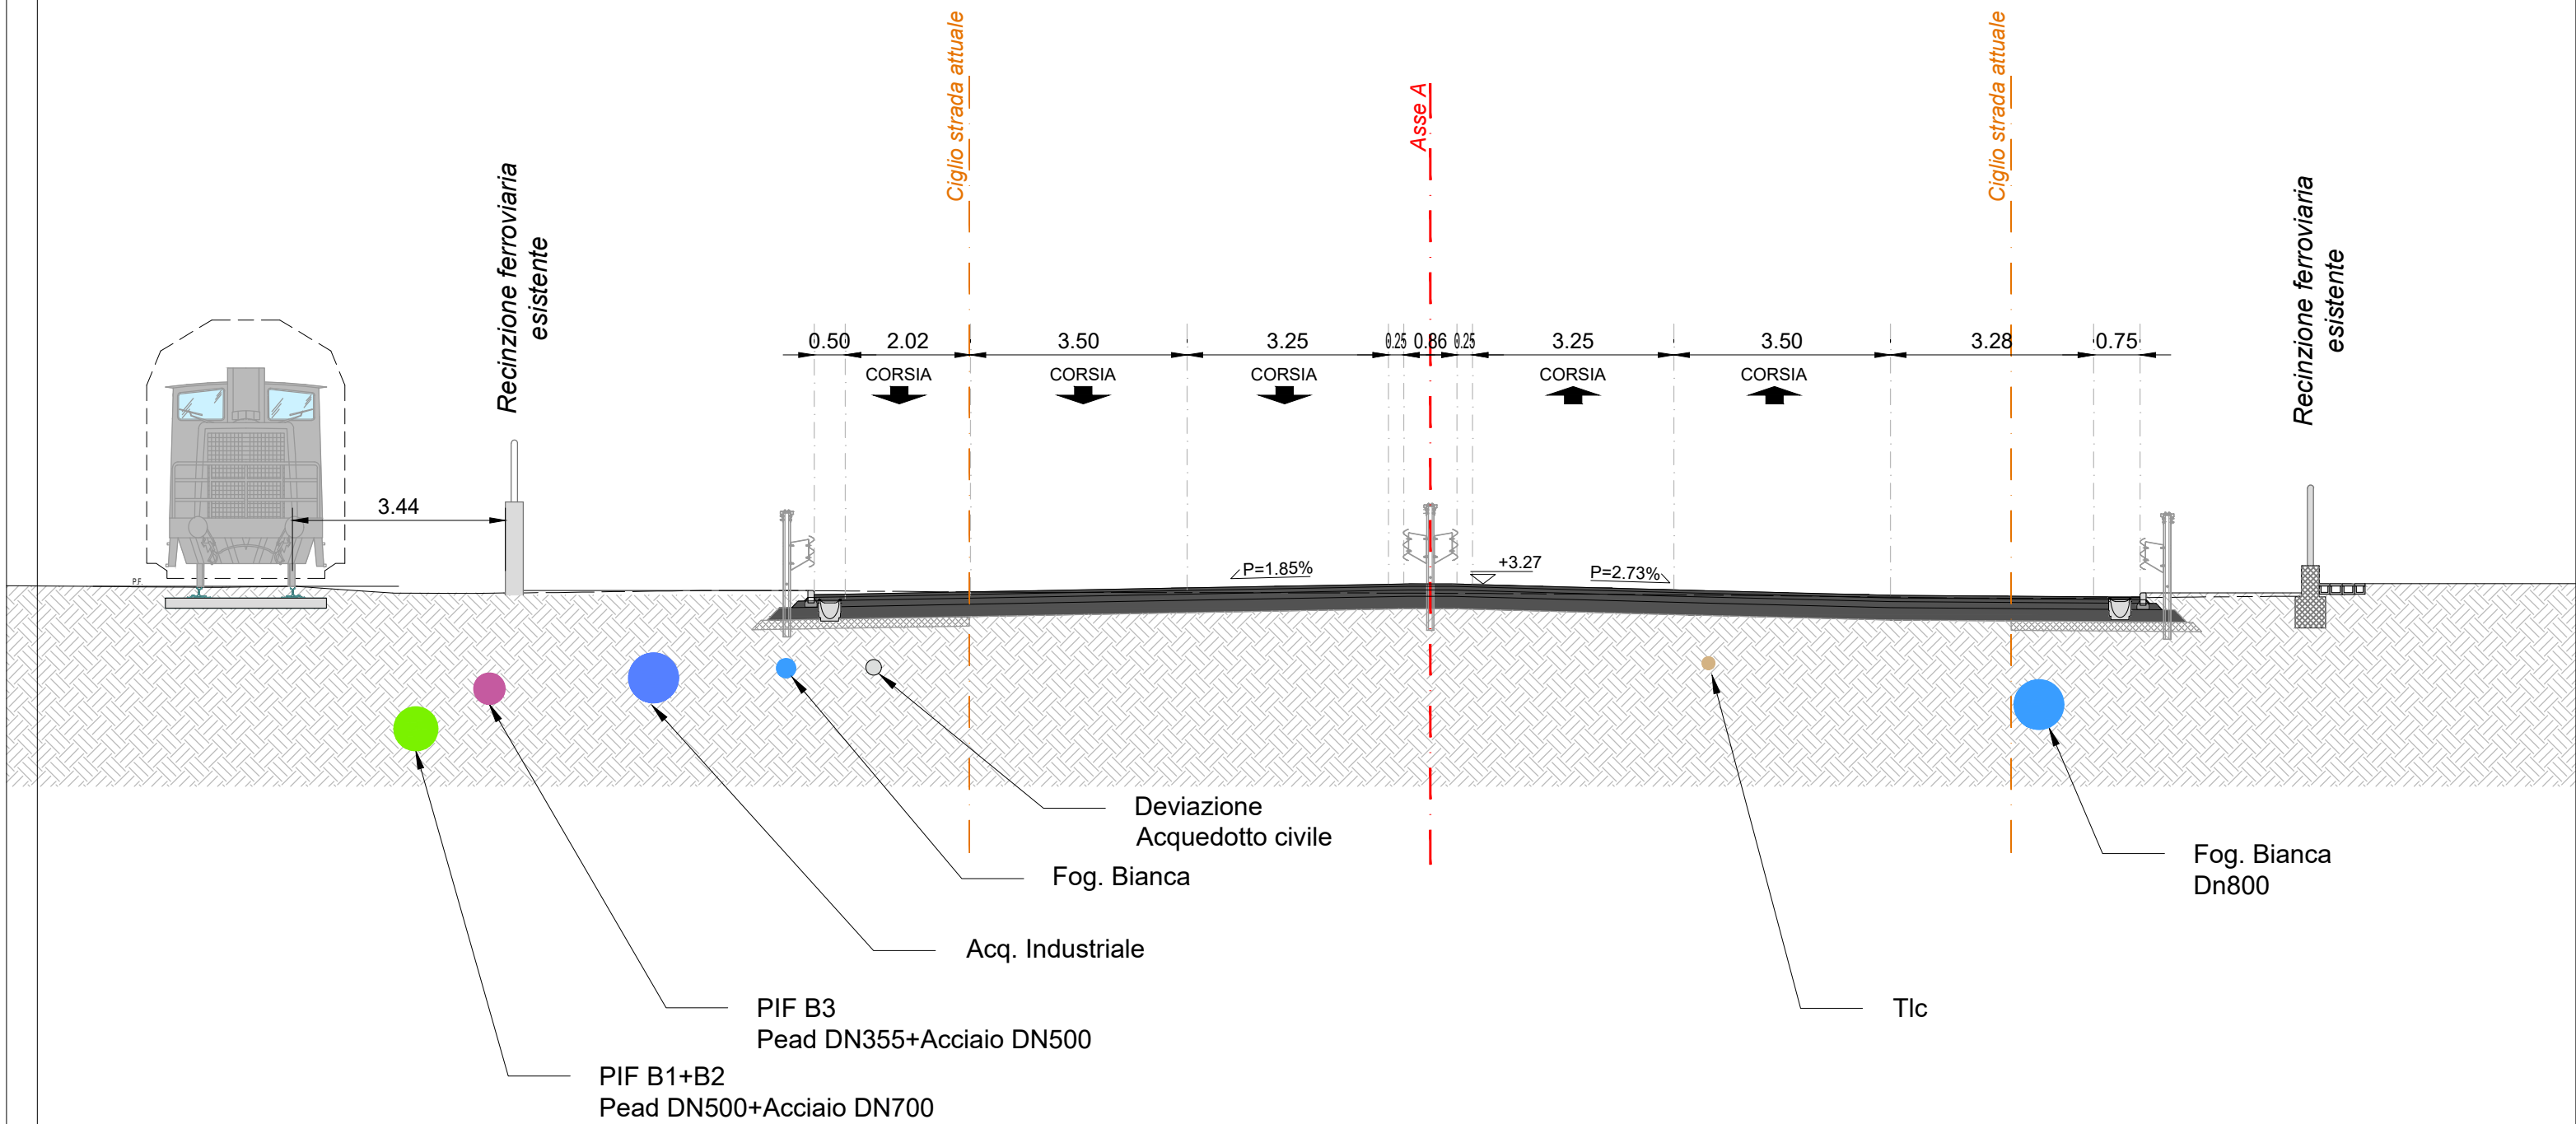


ASSE A - SEZ. 90 - PROGRESSIVA 0+890.00

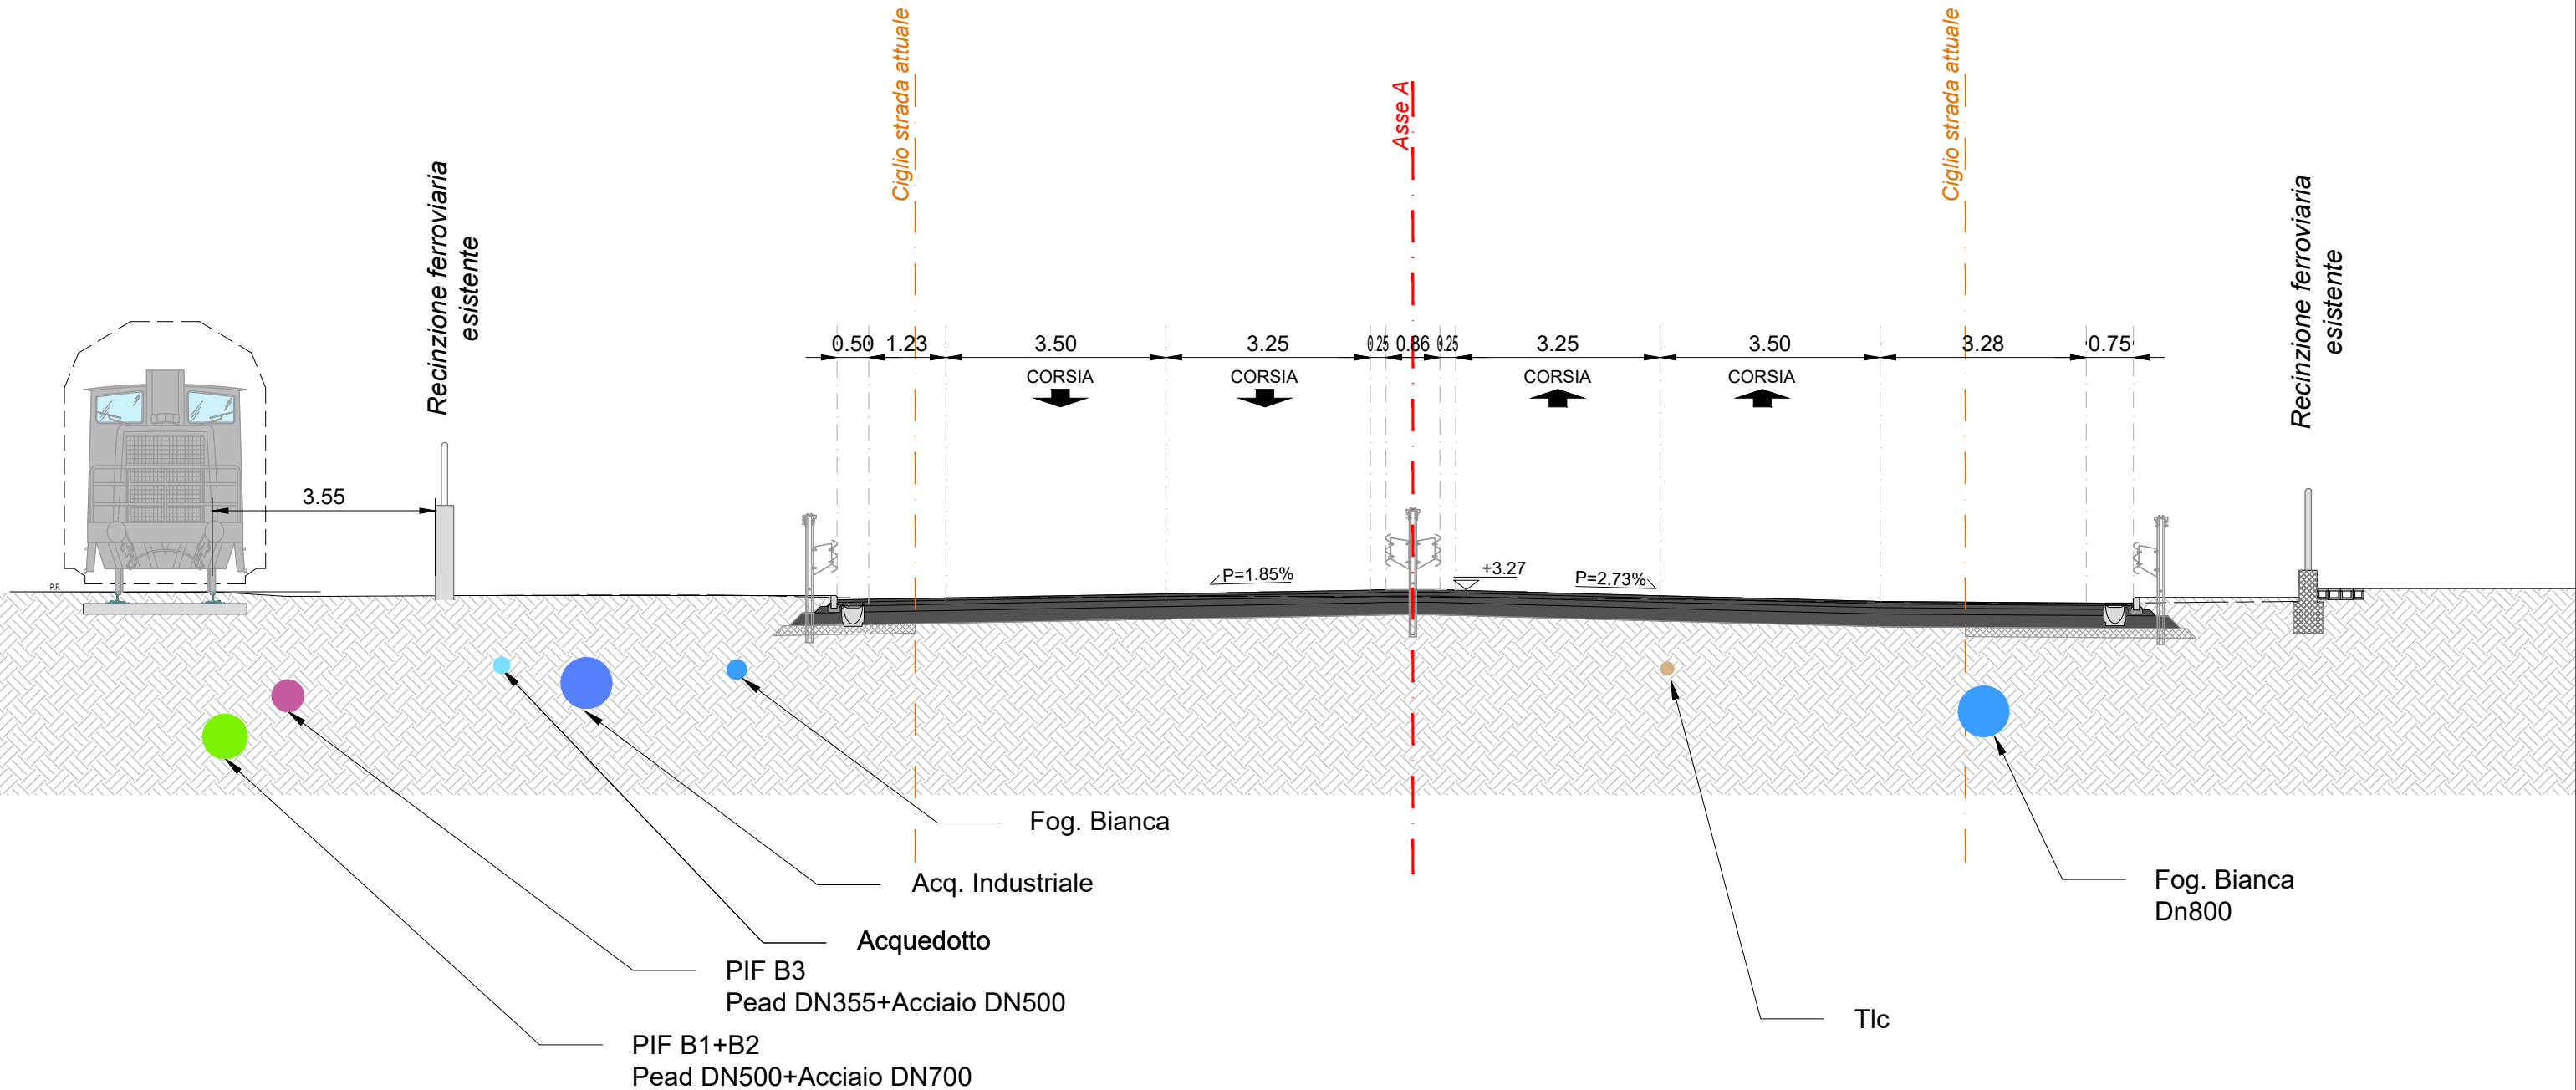


ASSE A - SEZ. 91 - PROGRESSIVA 0+900.00

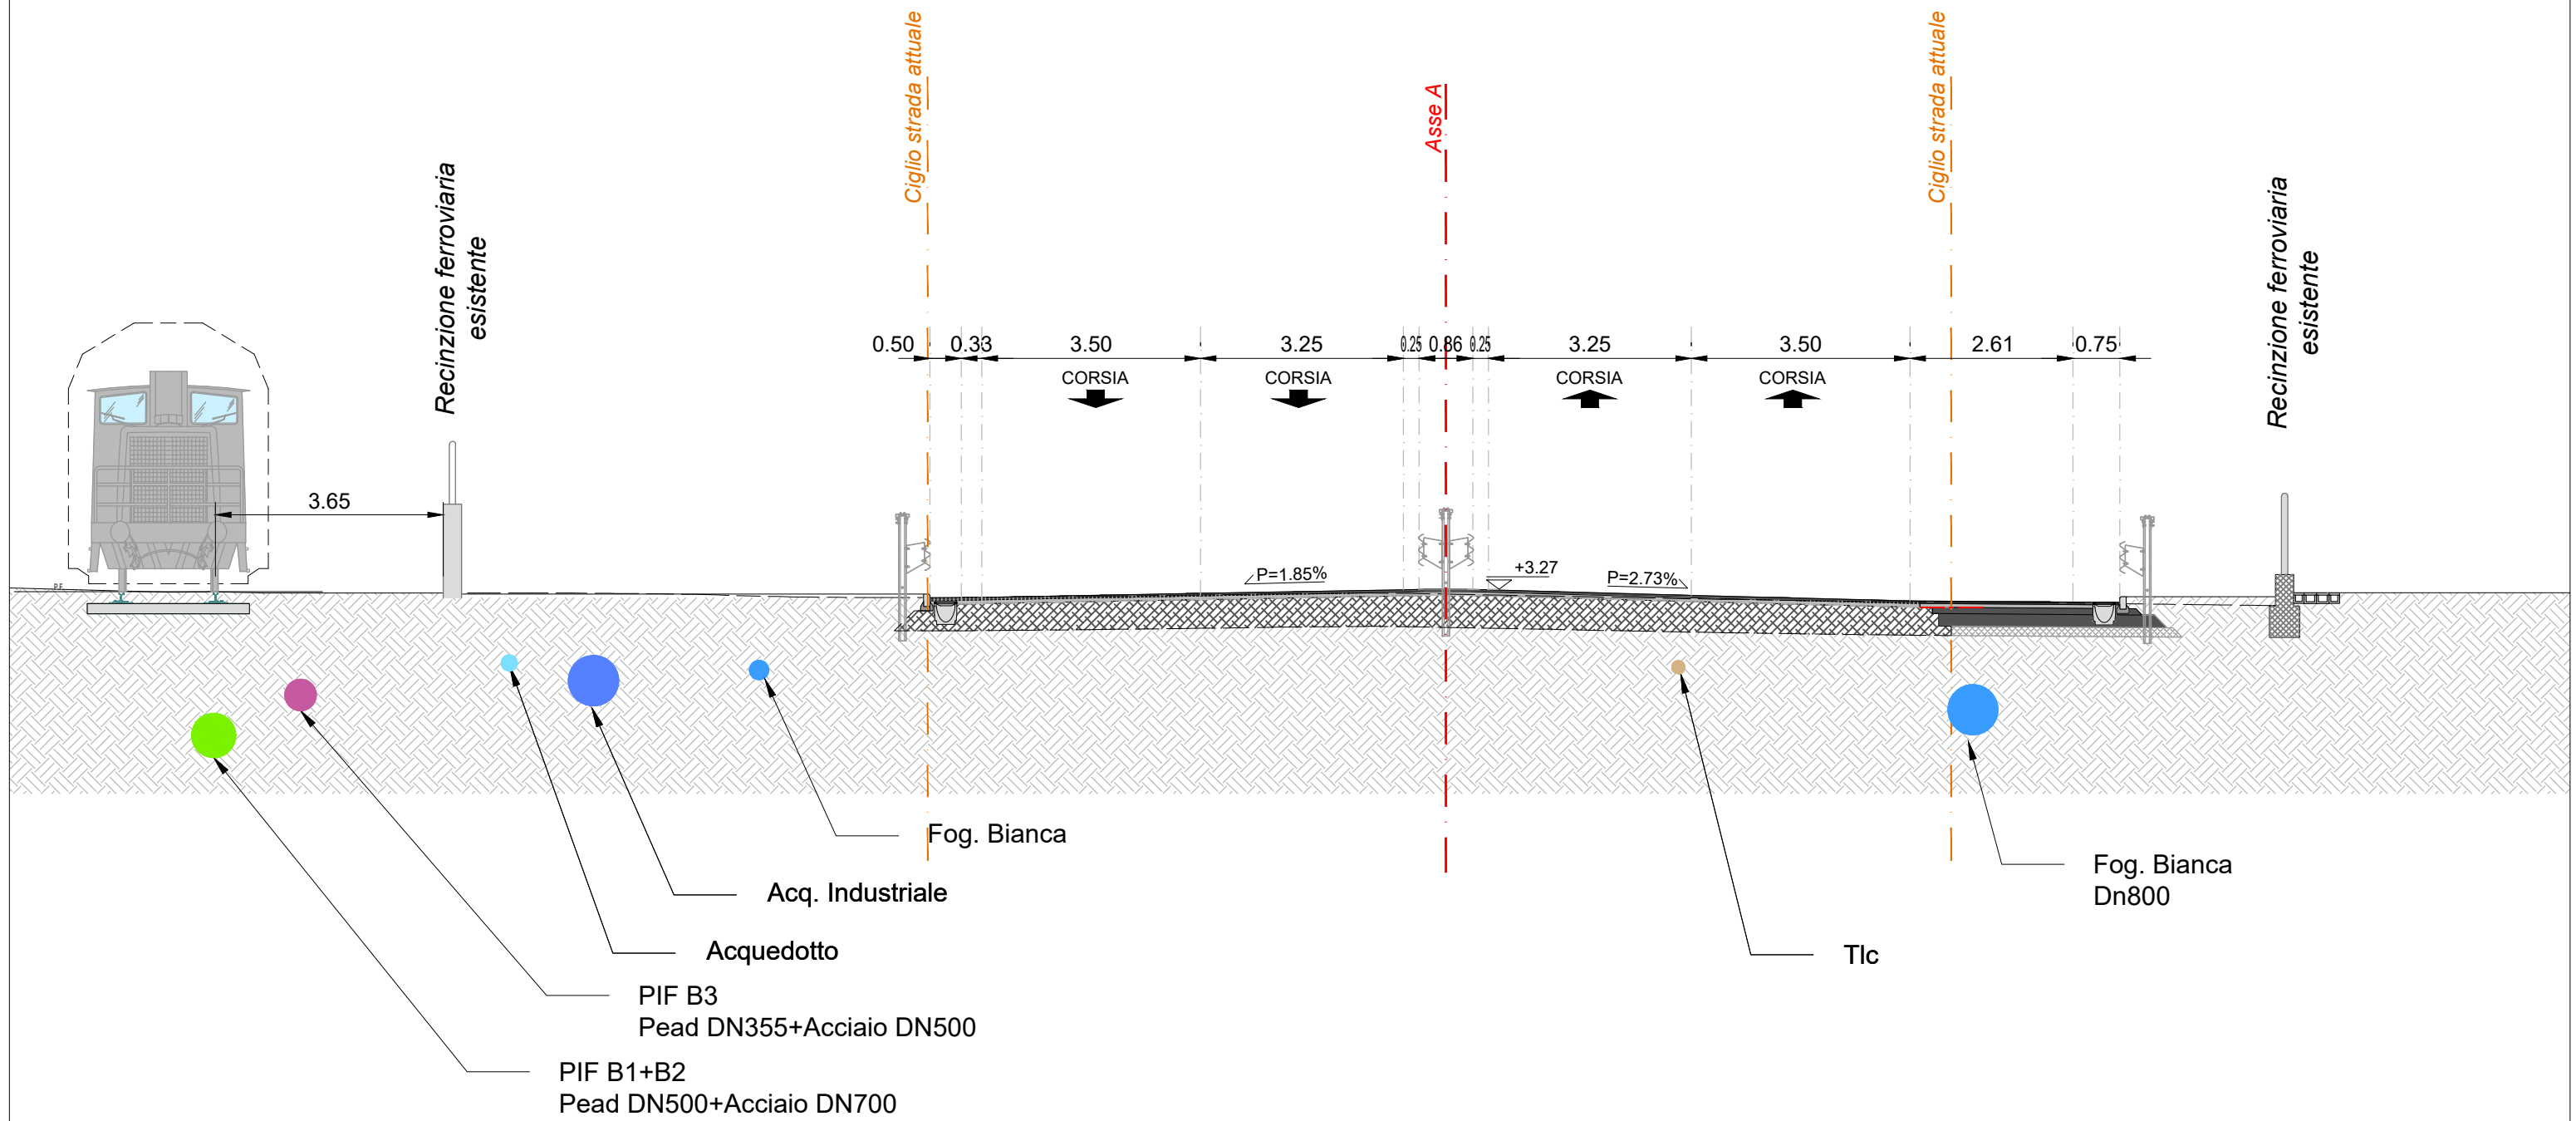


ASSE A - SEZ. 92 - PROGRESSIVA 0+910.00

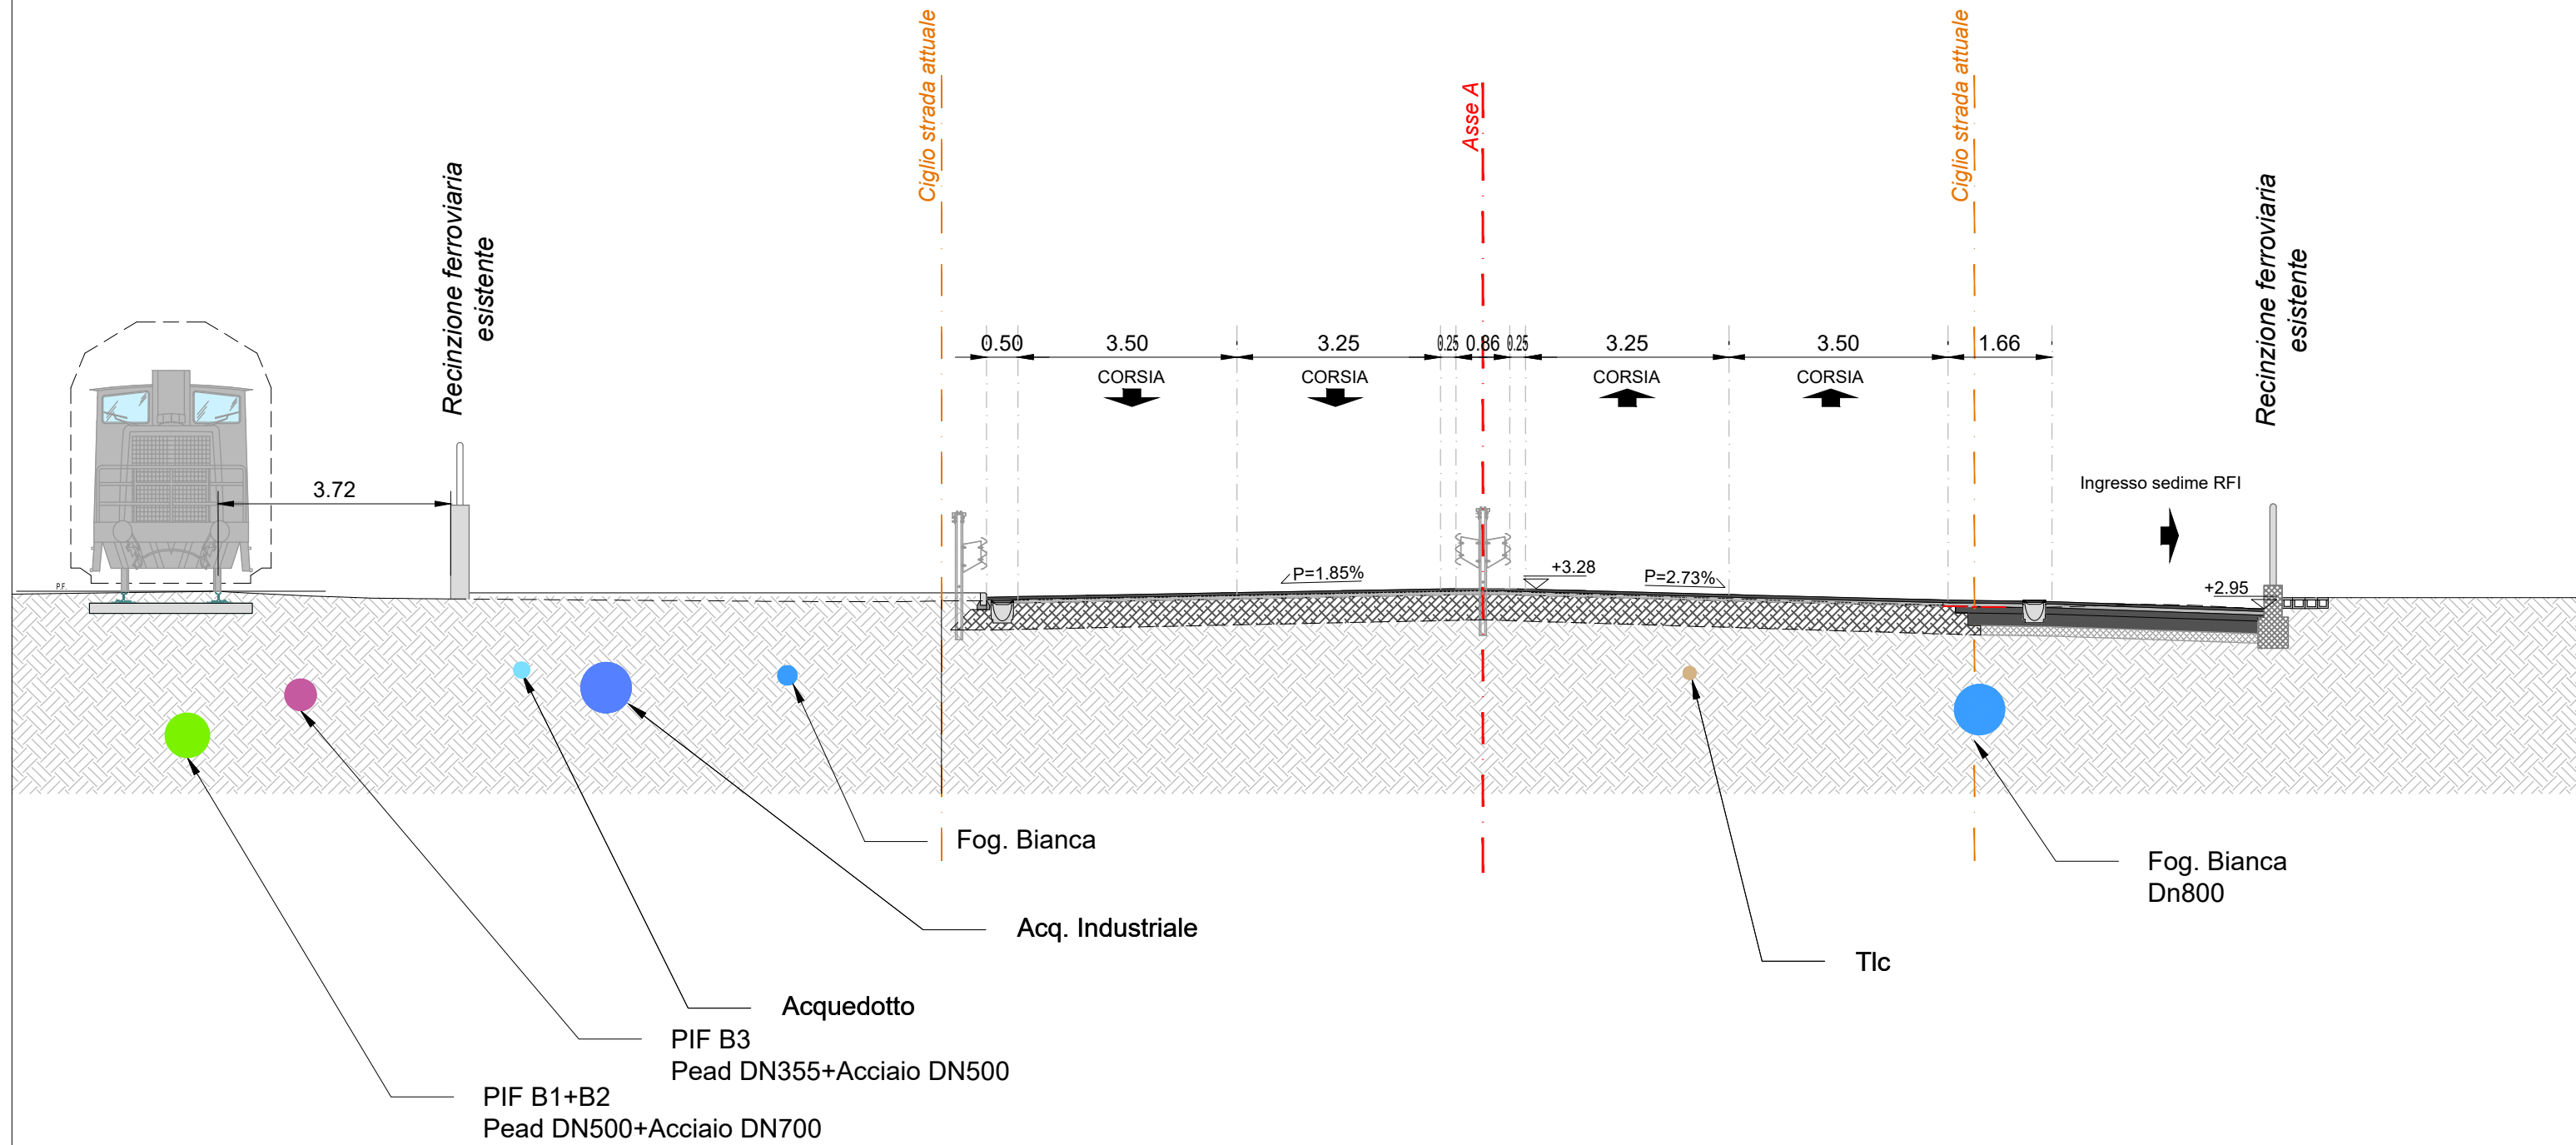


ASSE A - SEZ. 93 - PROGRESSIVA 0+920.00

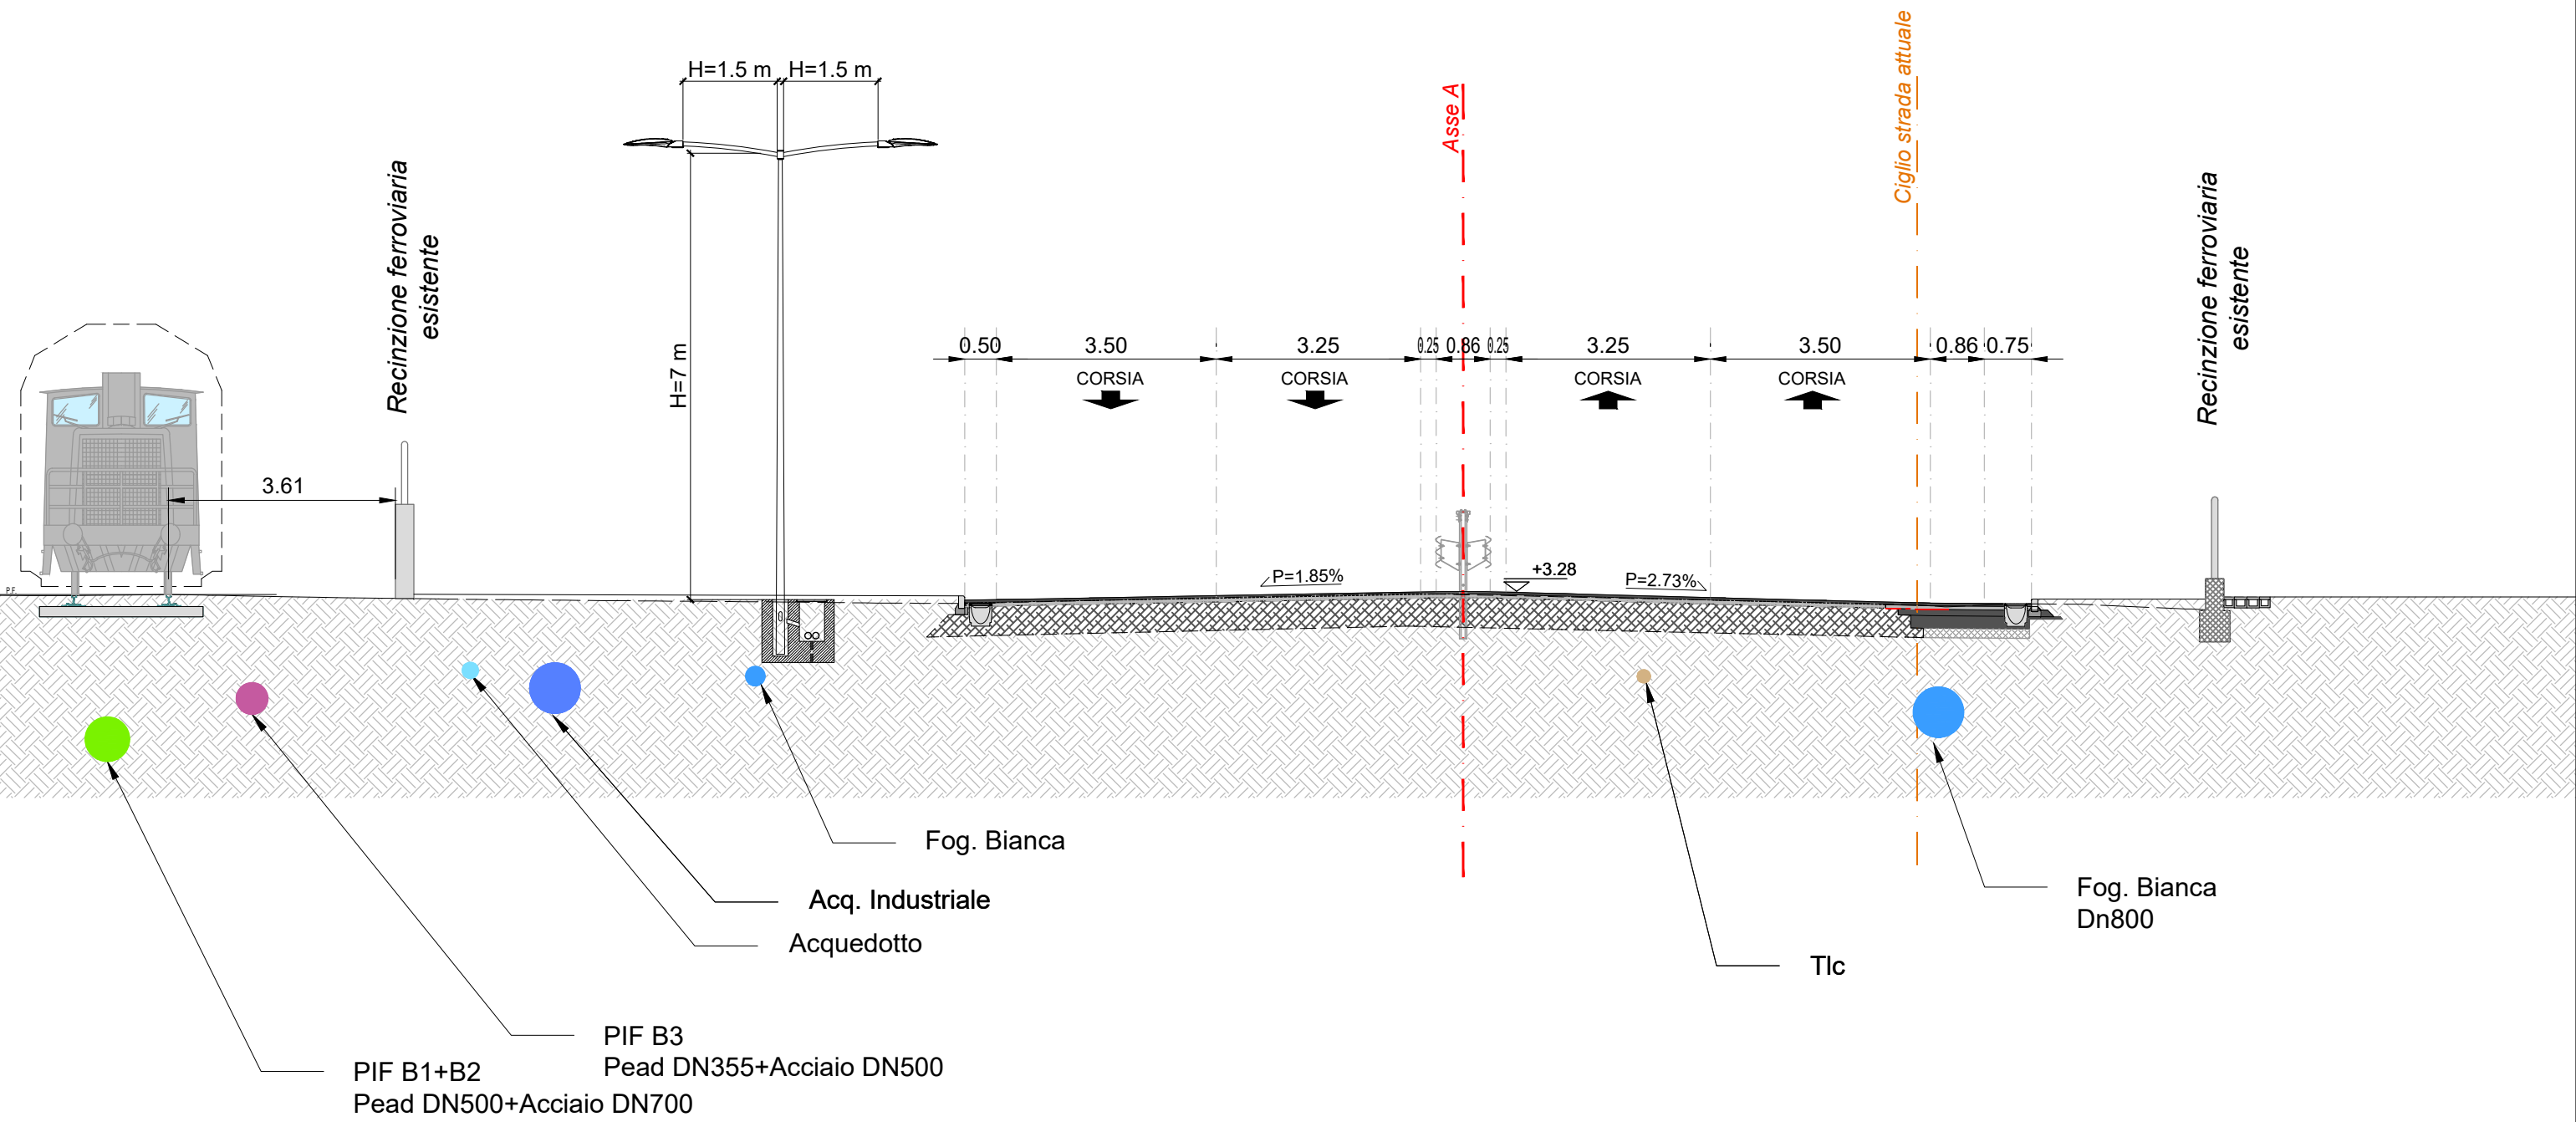


ASSE A - SEZ. 94 - PROGRESSIVA 0+930.00

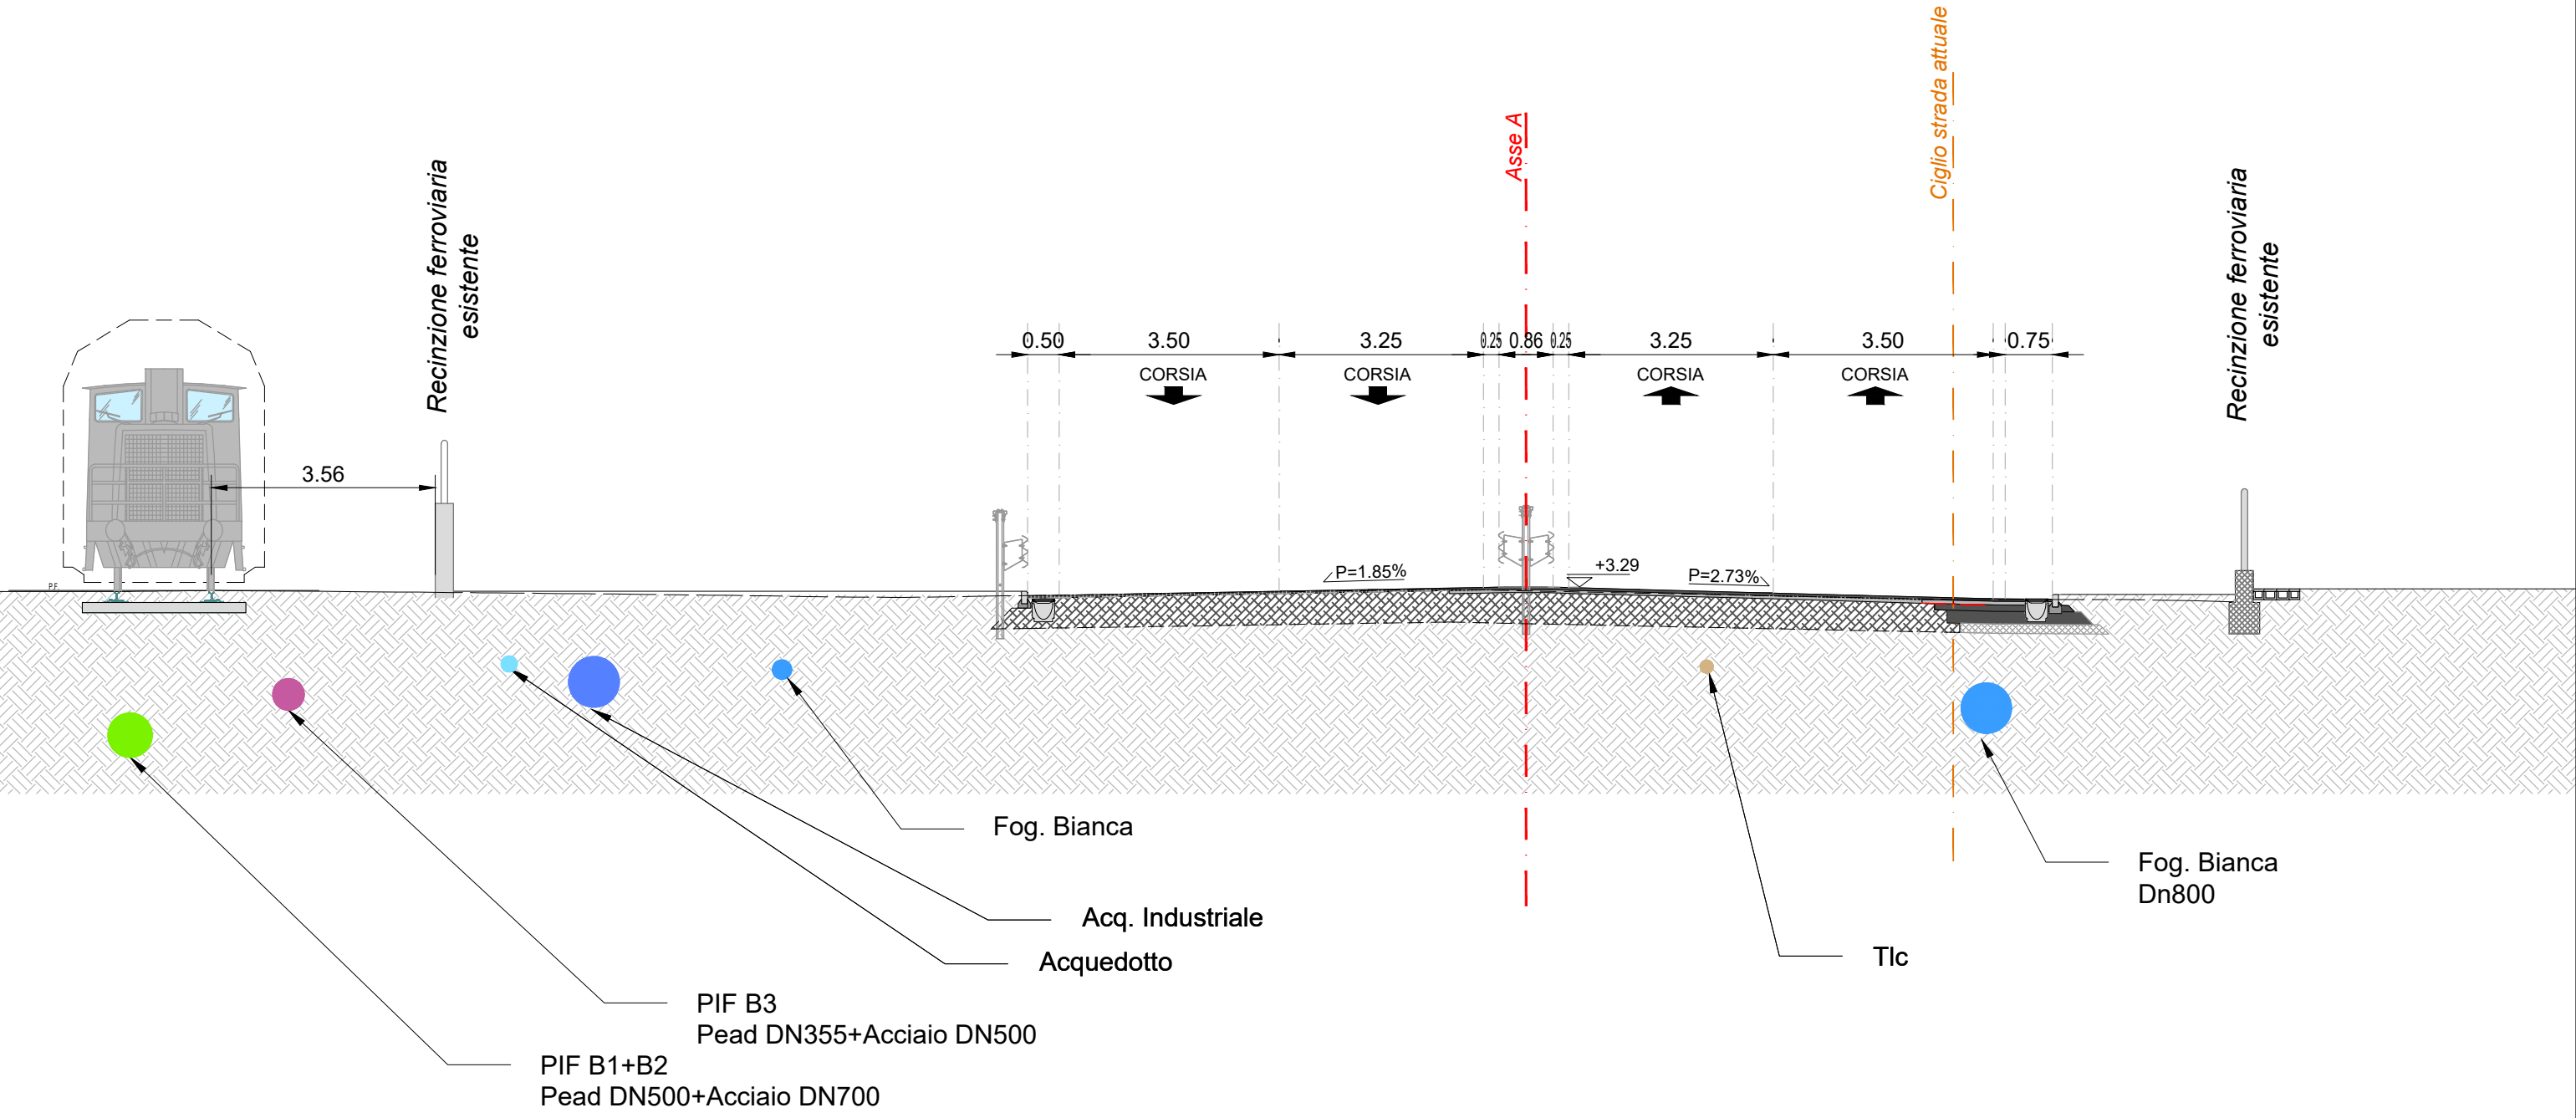


ASSE A - SEZ. 95 - PROGRESSIVA 0+940.00

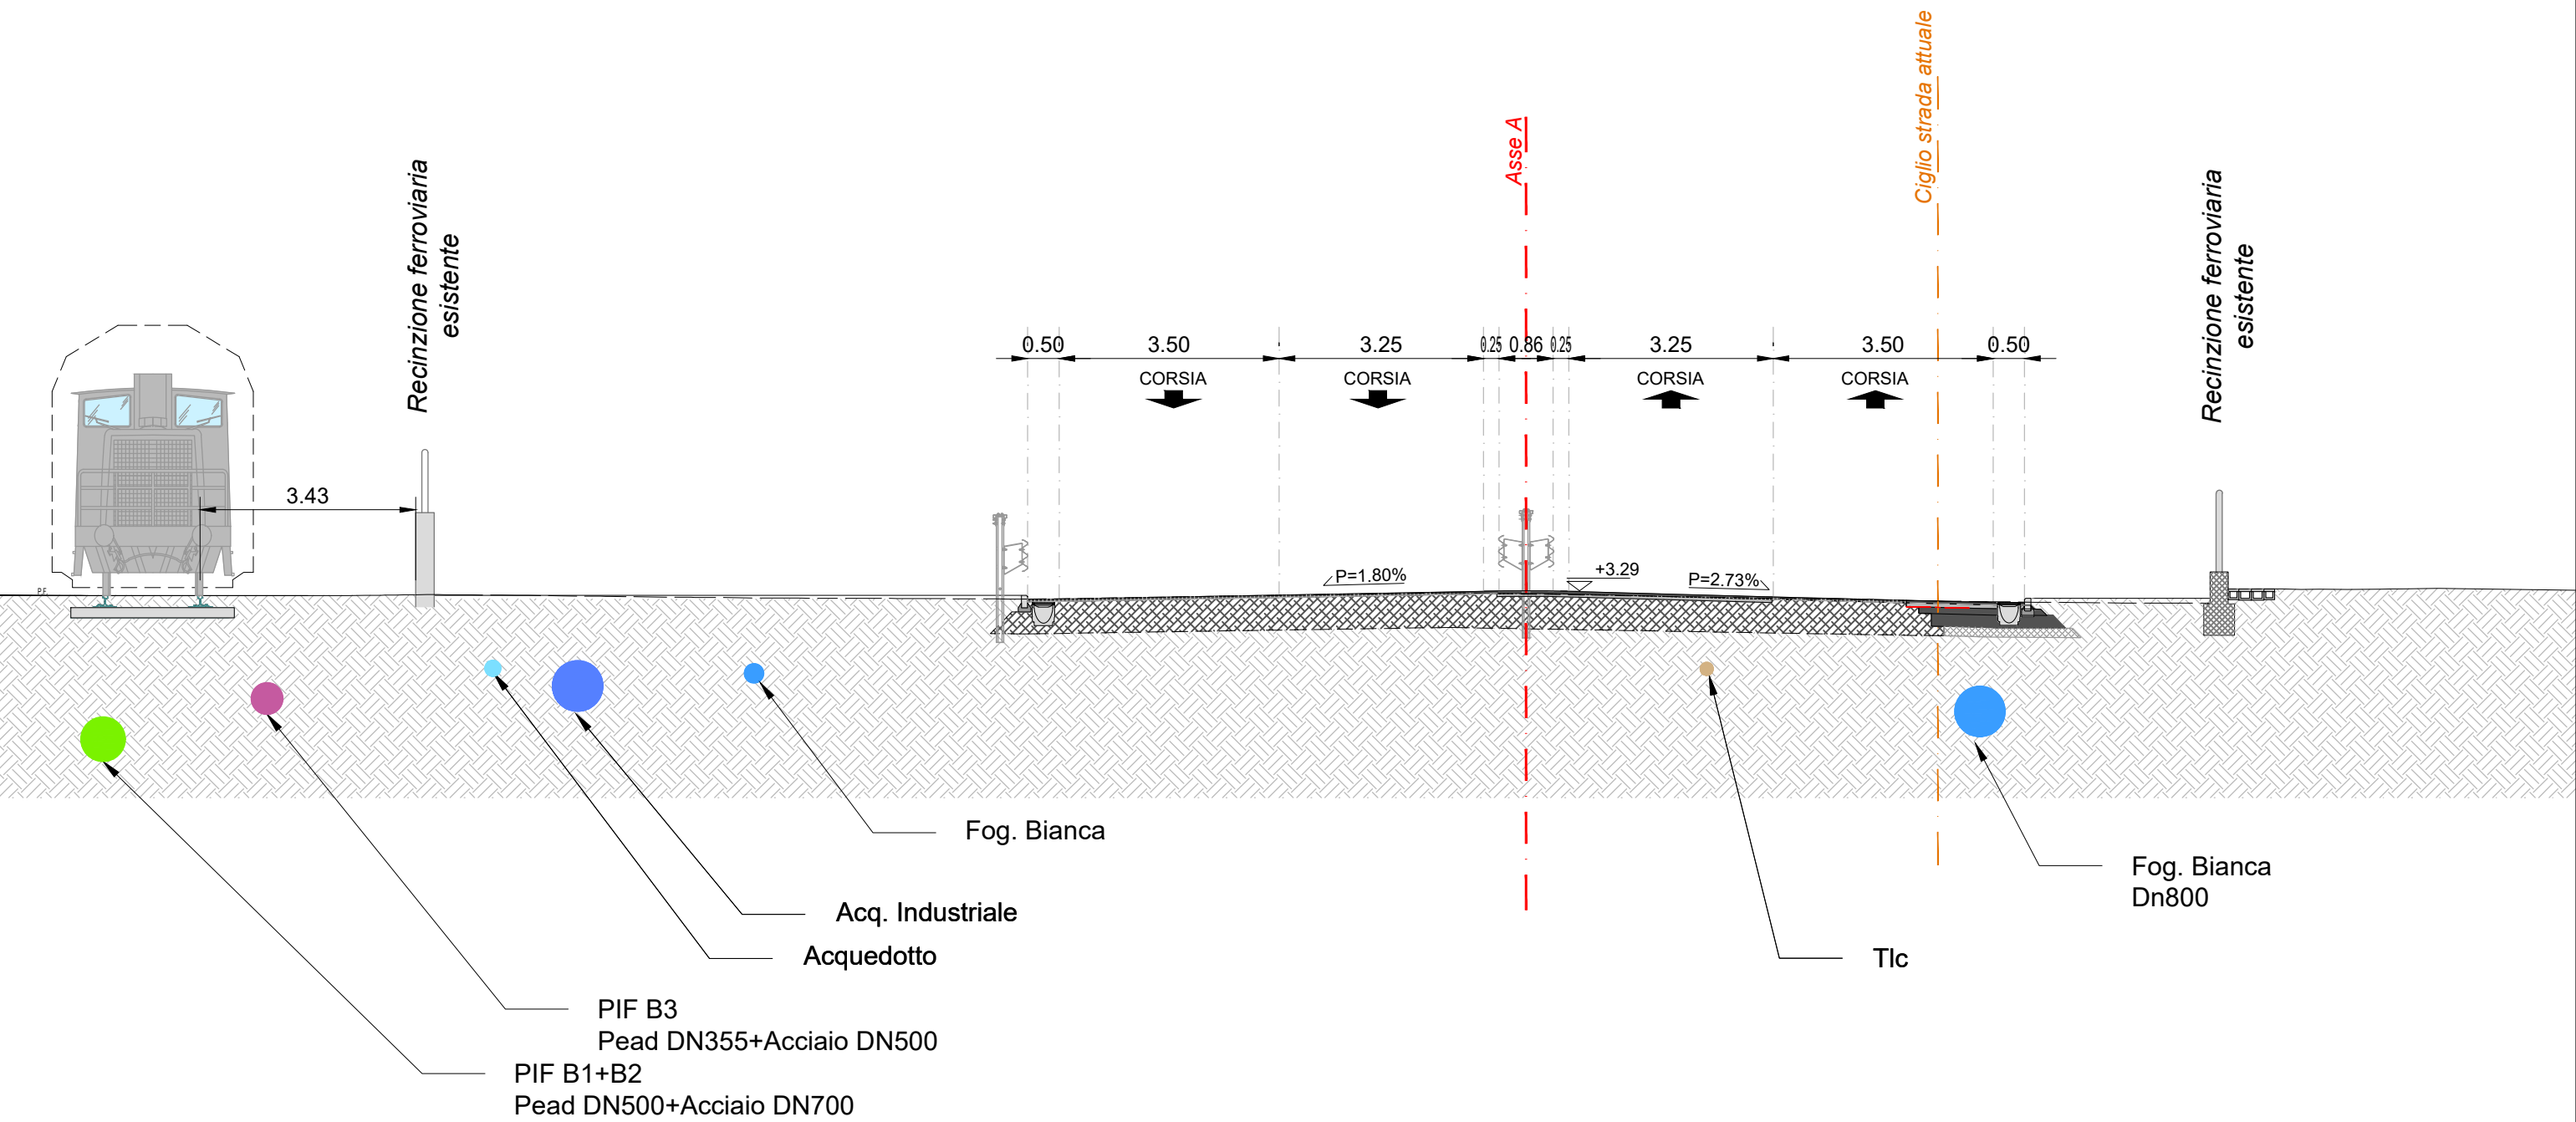


ASSE A - SEZ. 96 - PROGRESSIVA 0+950.00

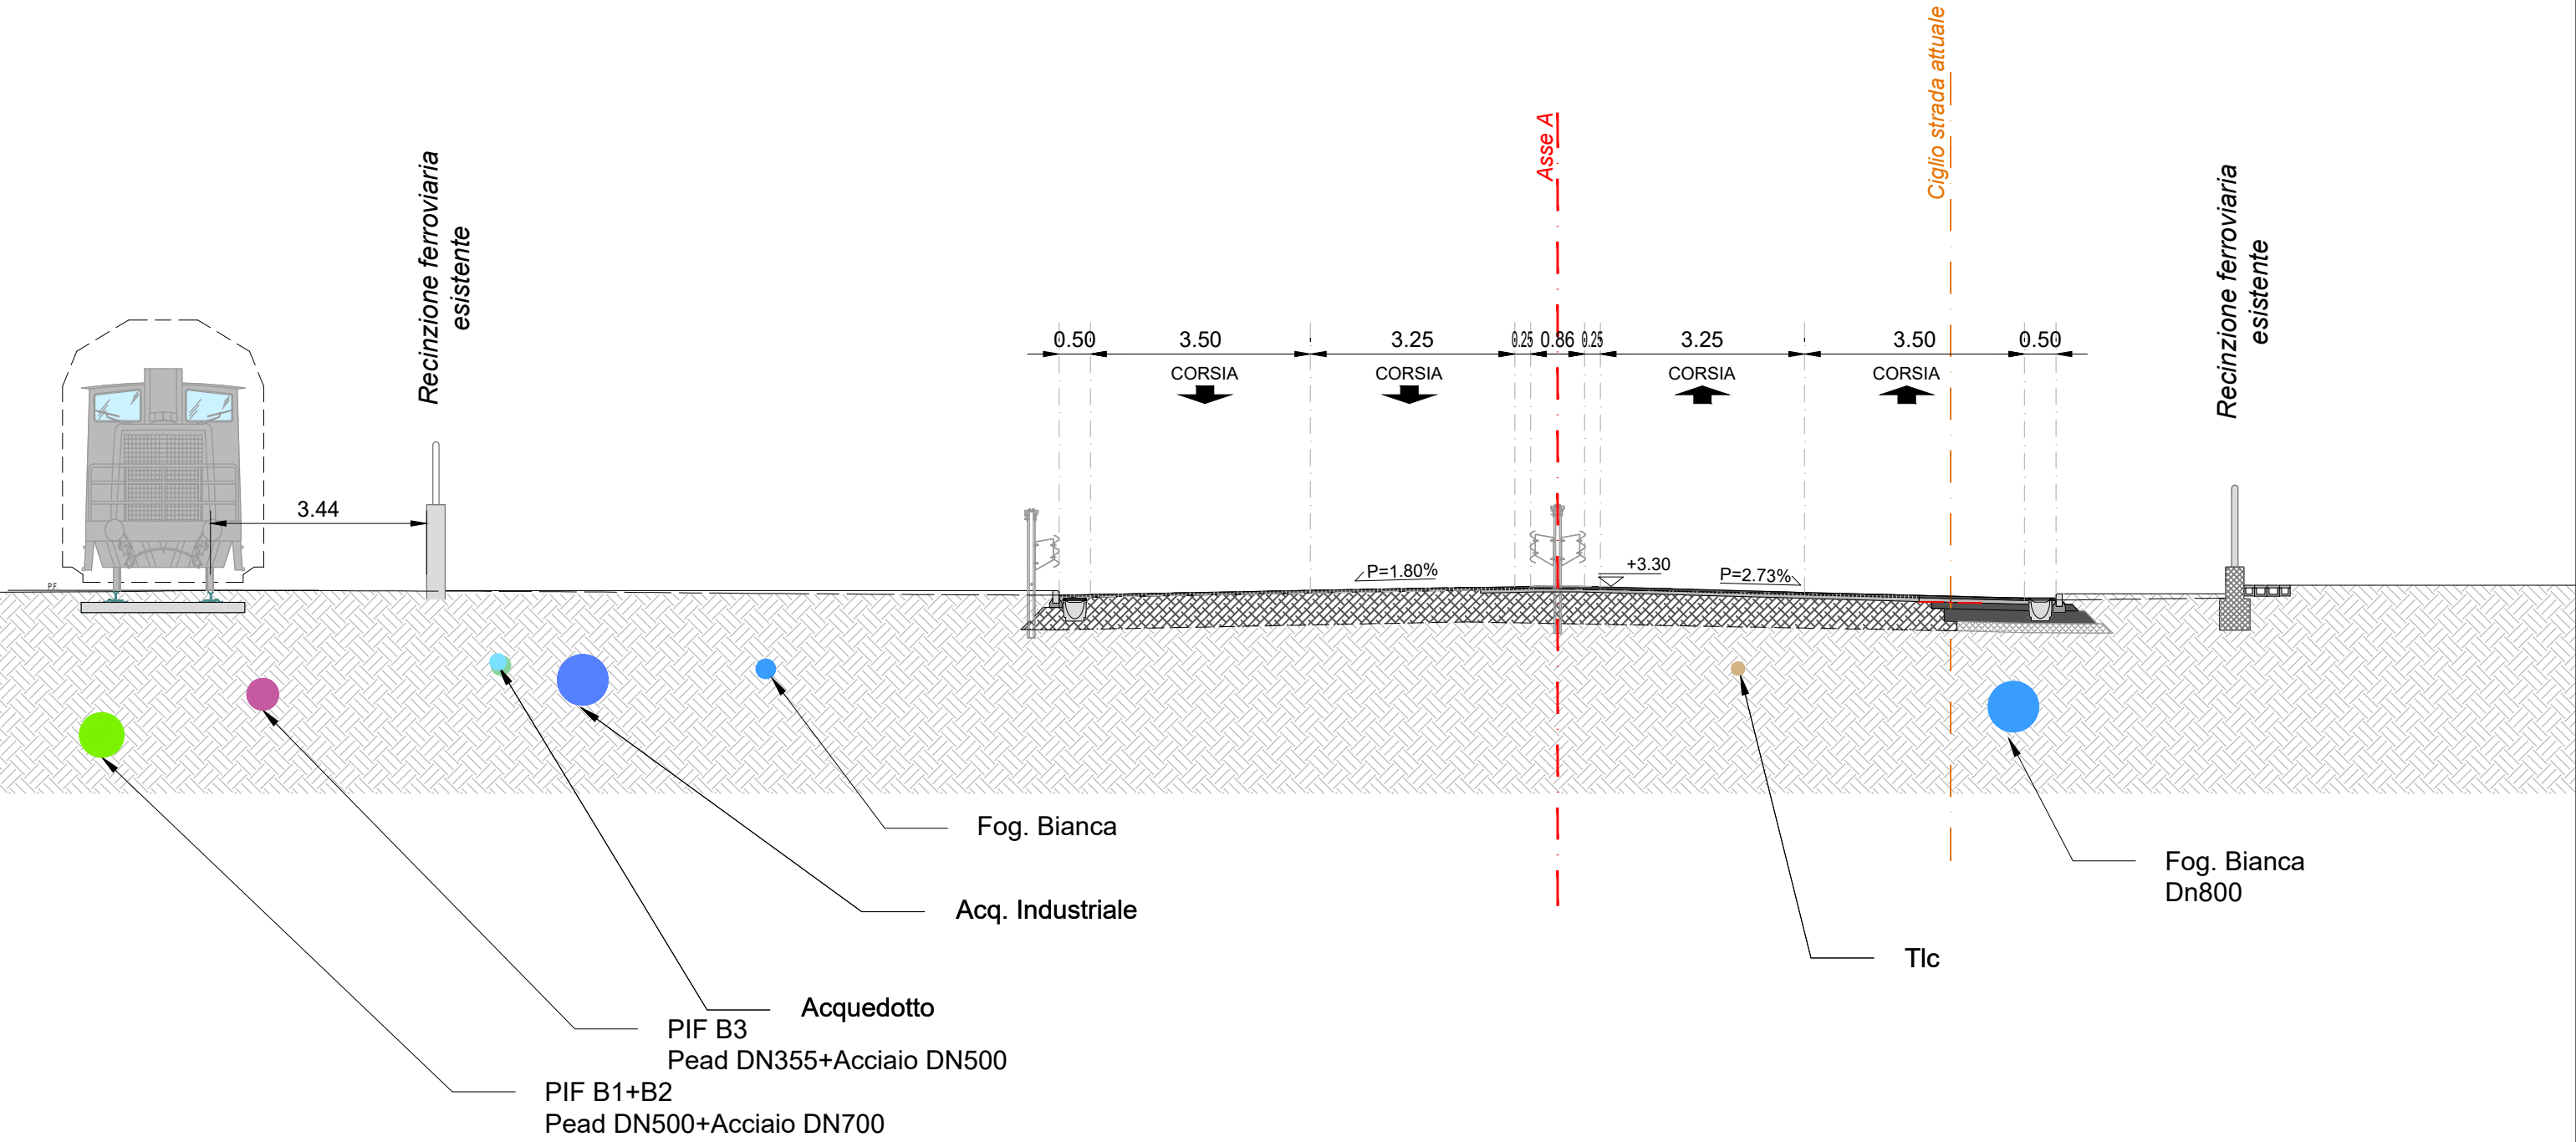


ASSE A - SEZ. 97 - PROGRESSIVA 0+960.00

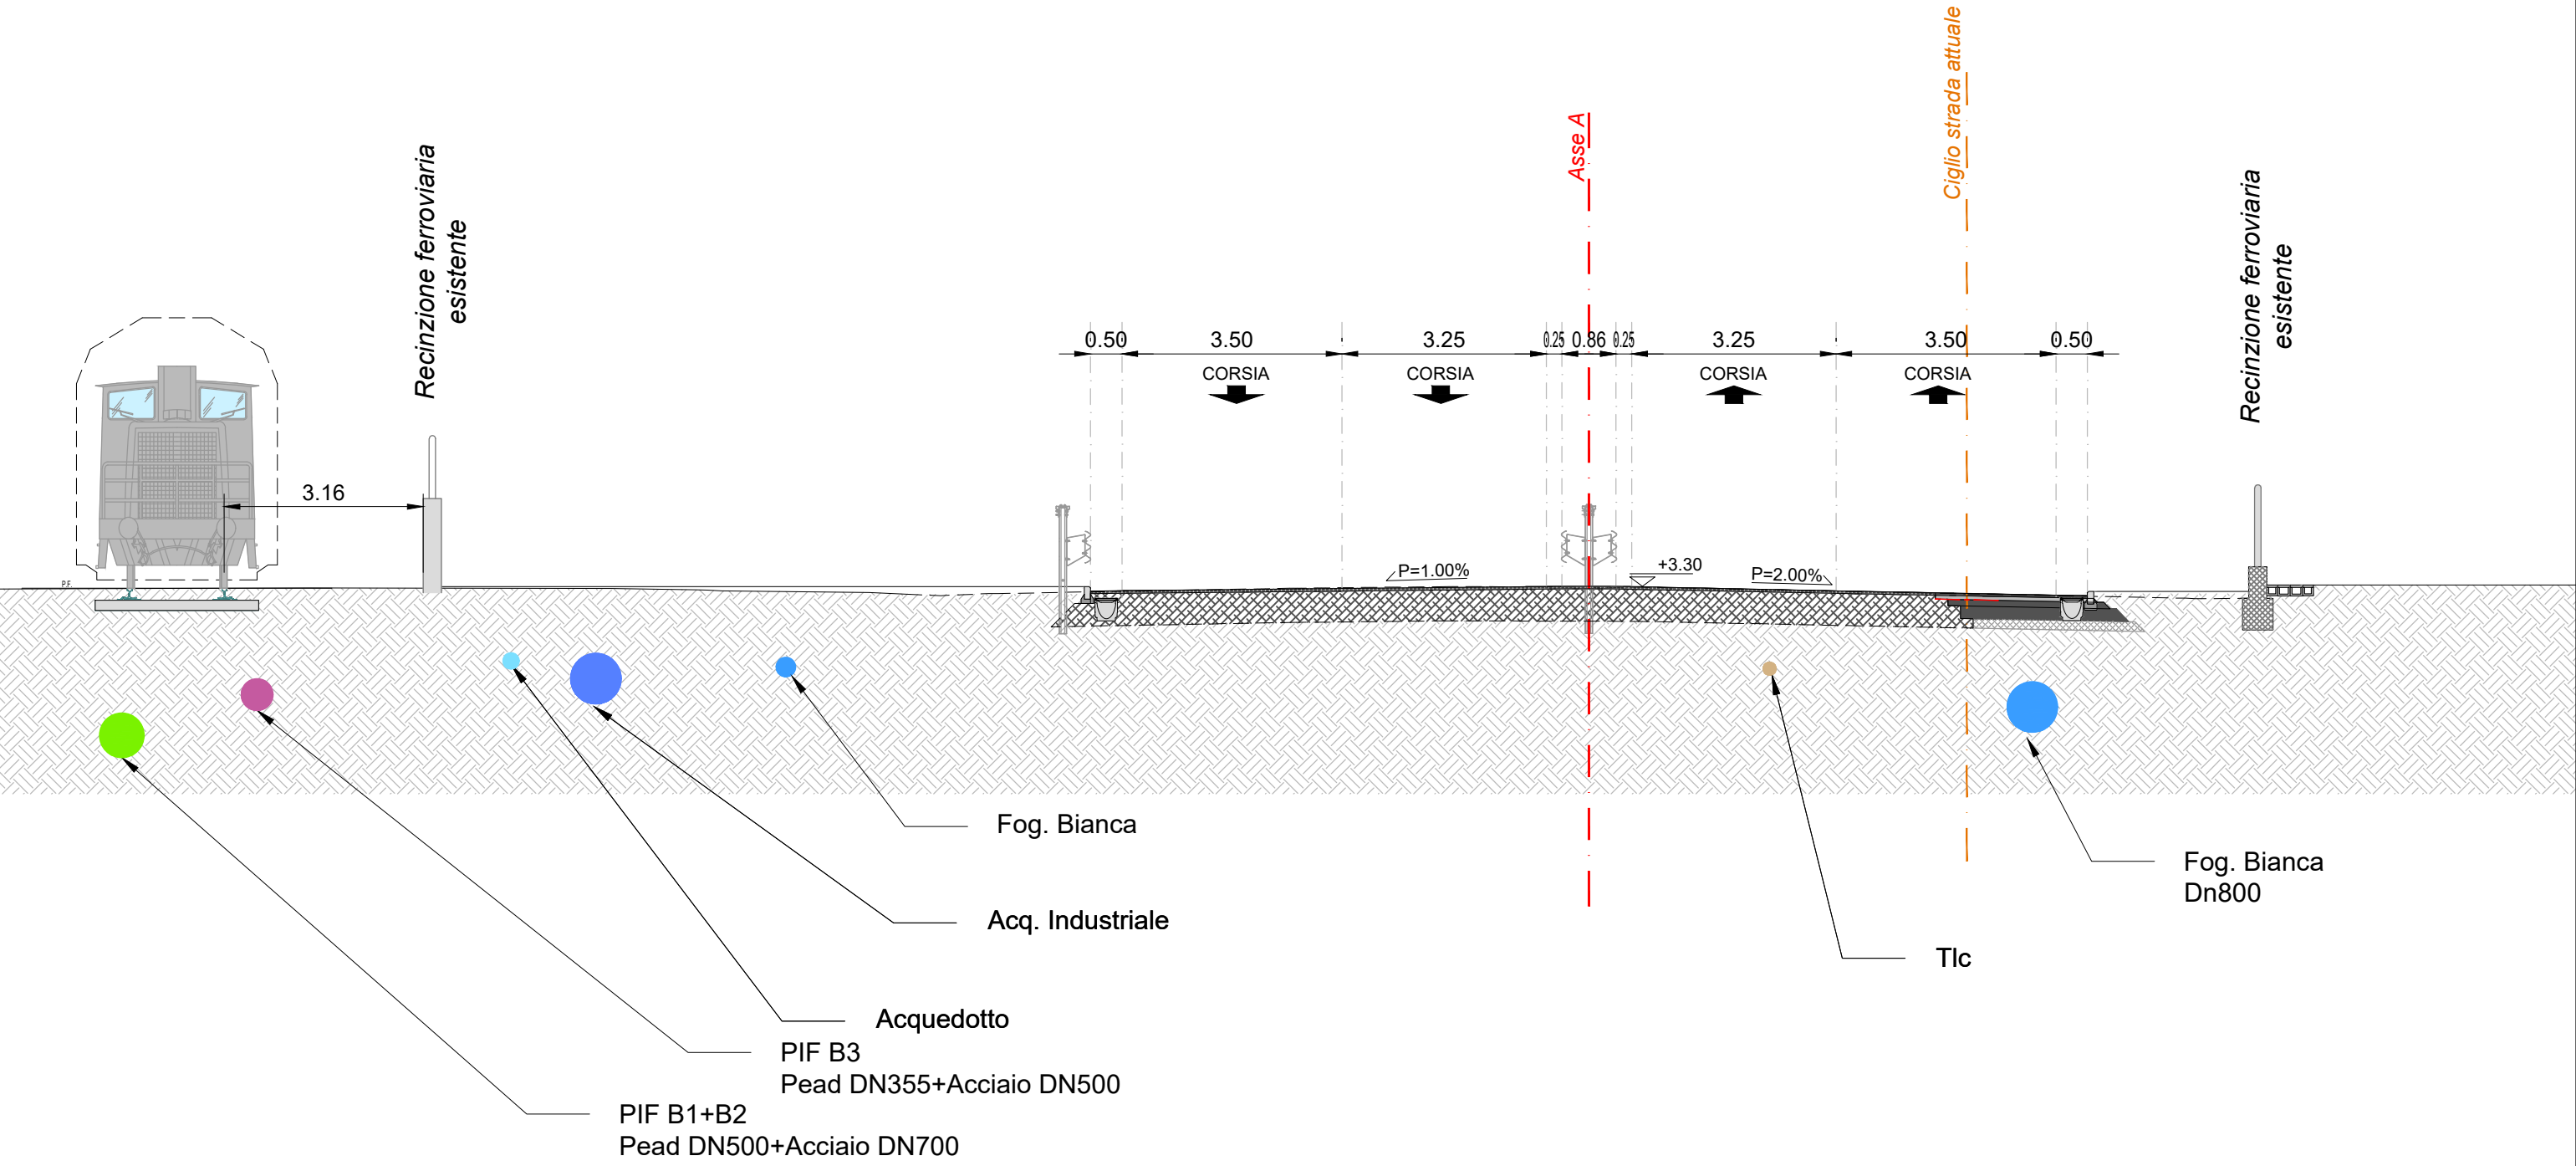


ASSE A - SEZ. 98 - PROGRESSIVA 0+970.00

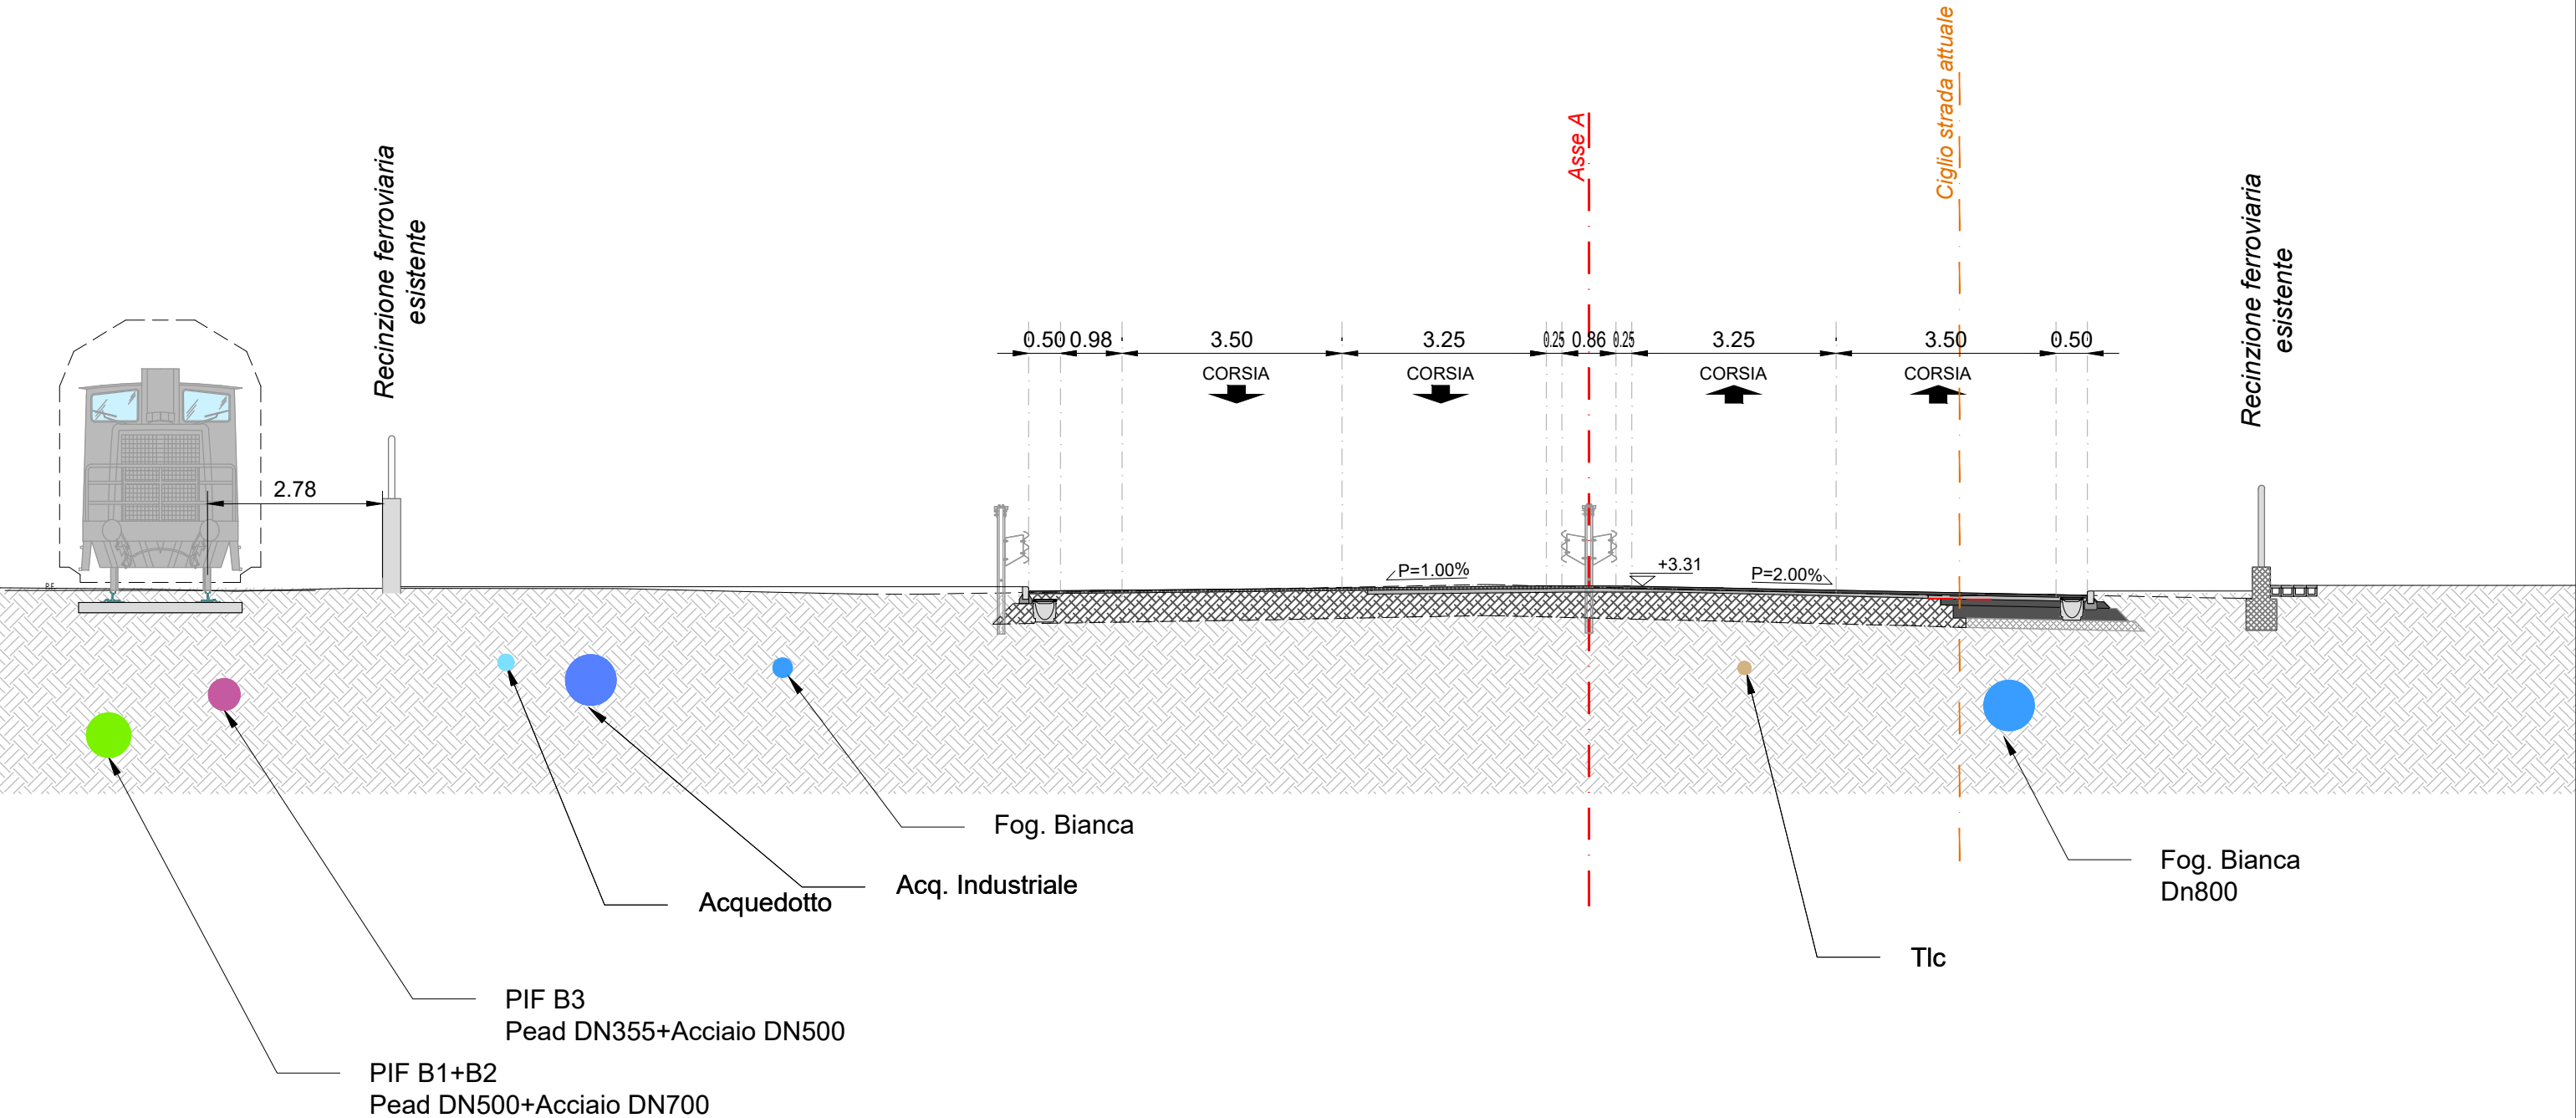


ASSE A - SEZ. 99 - PROGRESSIVA 0+980.00

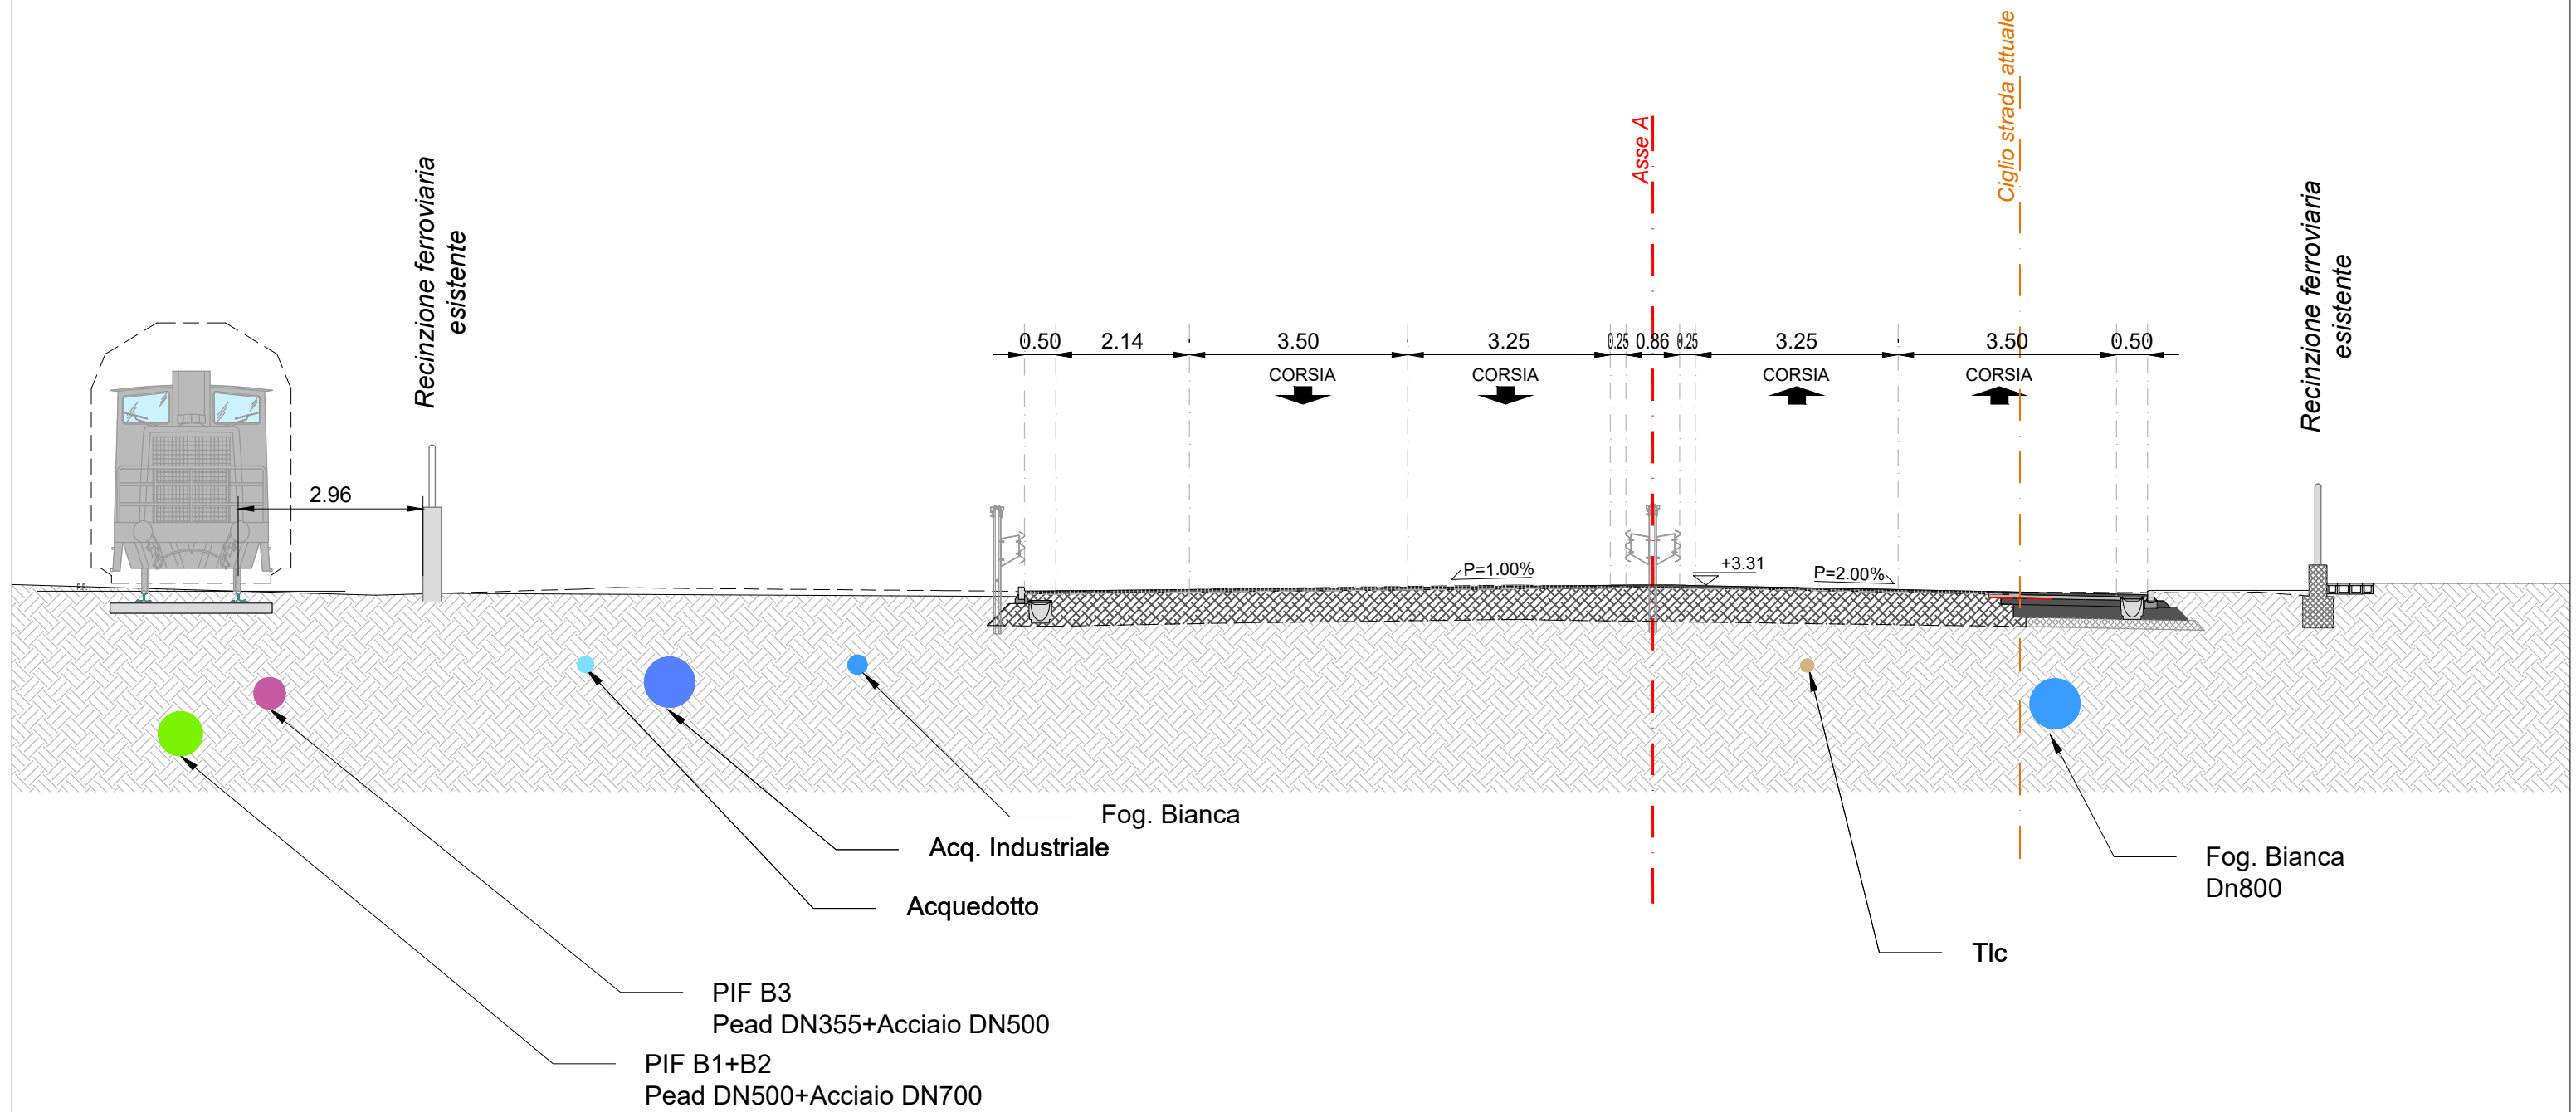


ASSE A - SEZ. 101 - PROGRESSIVA 0+1000.00

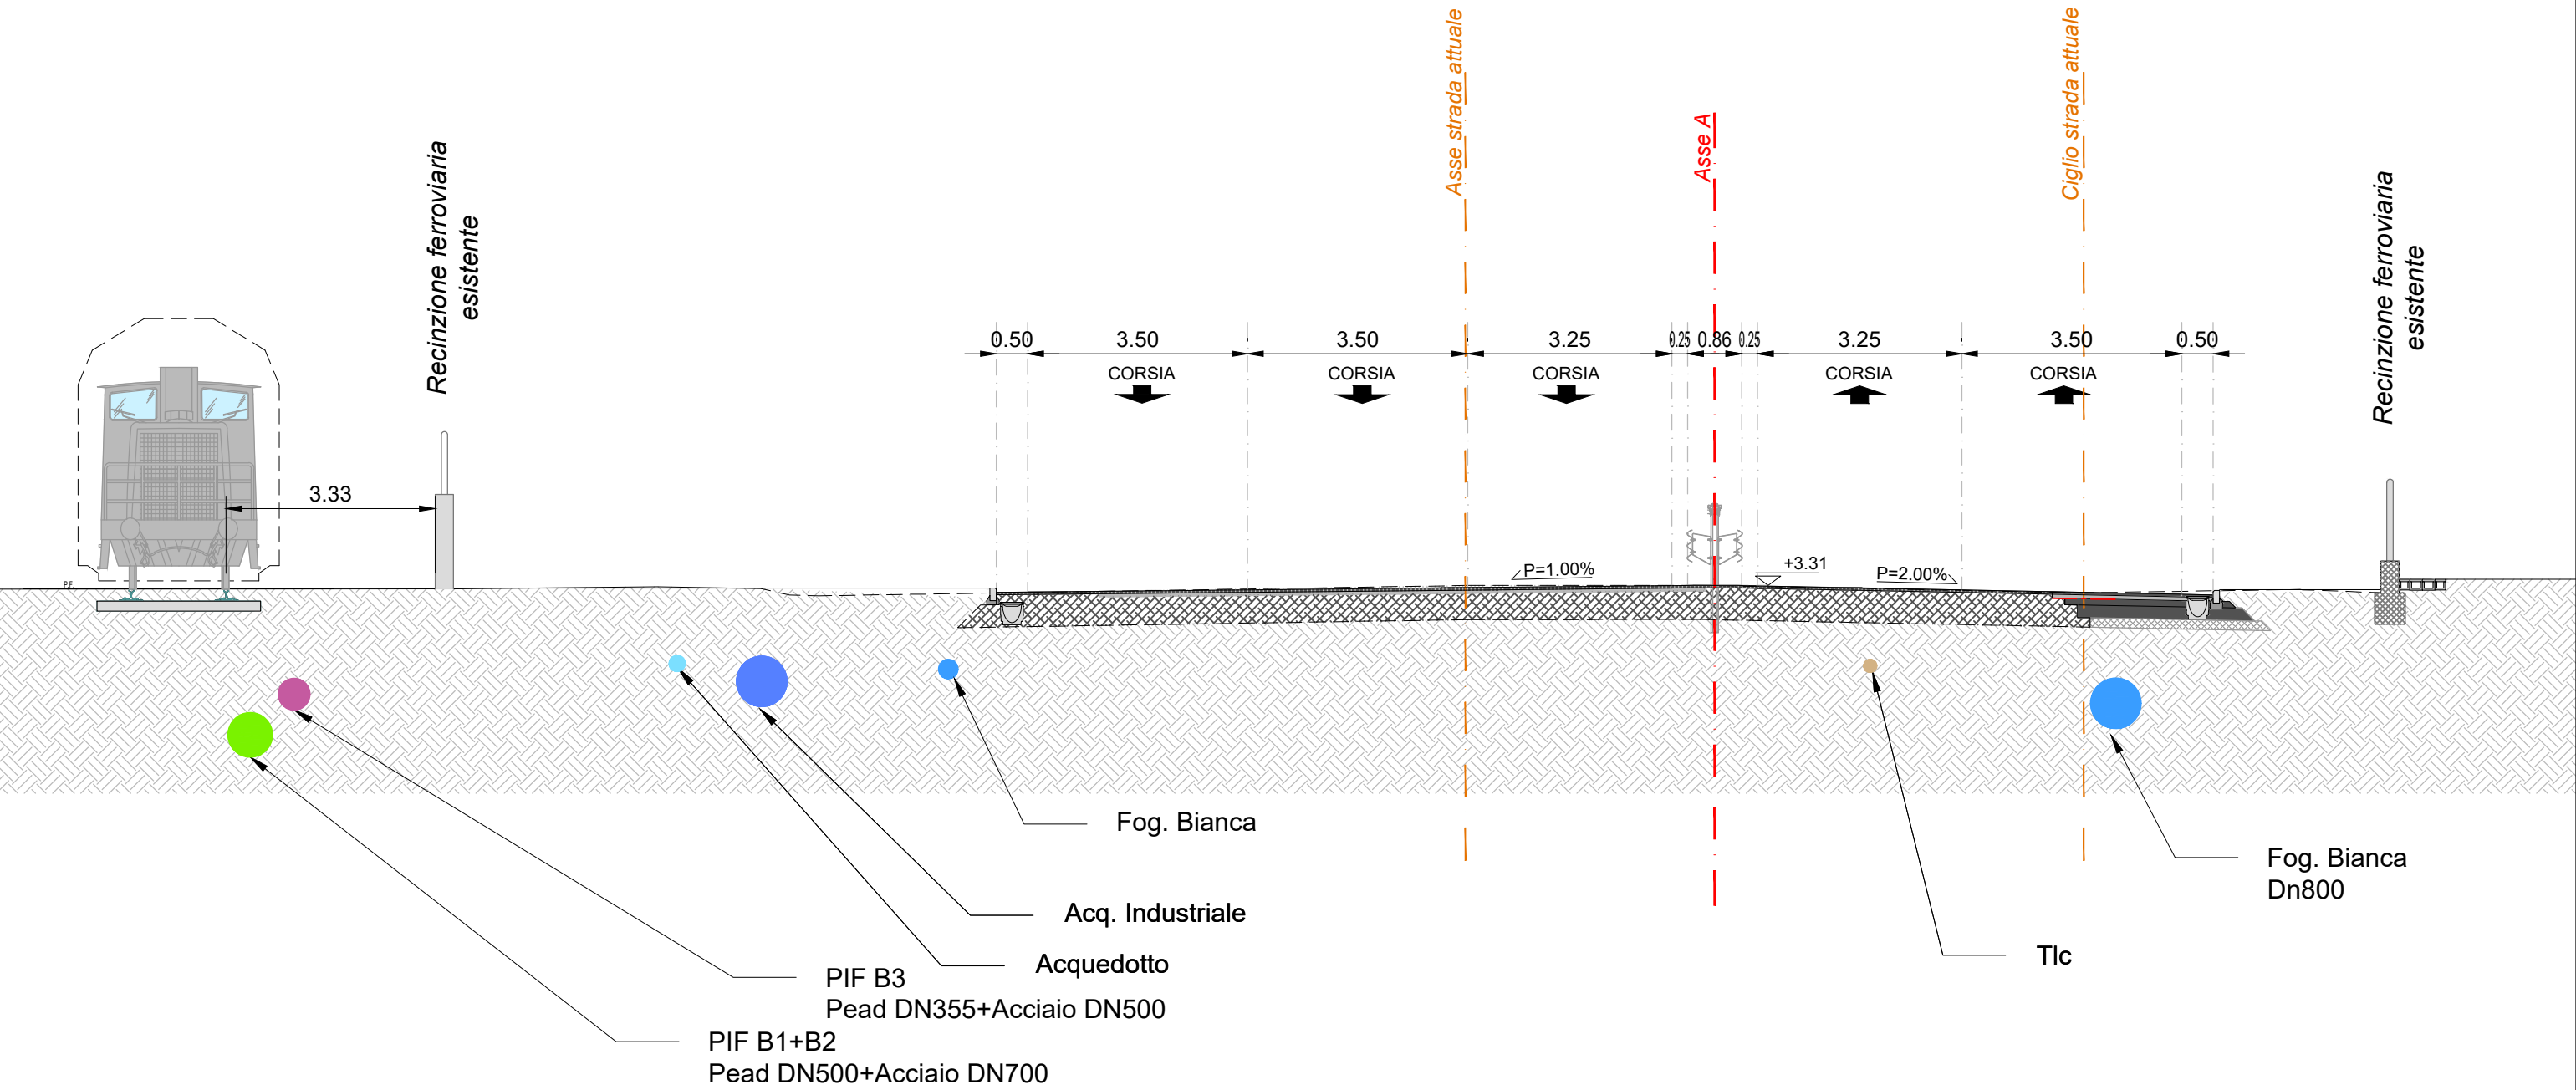


ASSE A - SEZ. 102 - PROGRESSIVA 0+1010.00

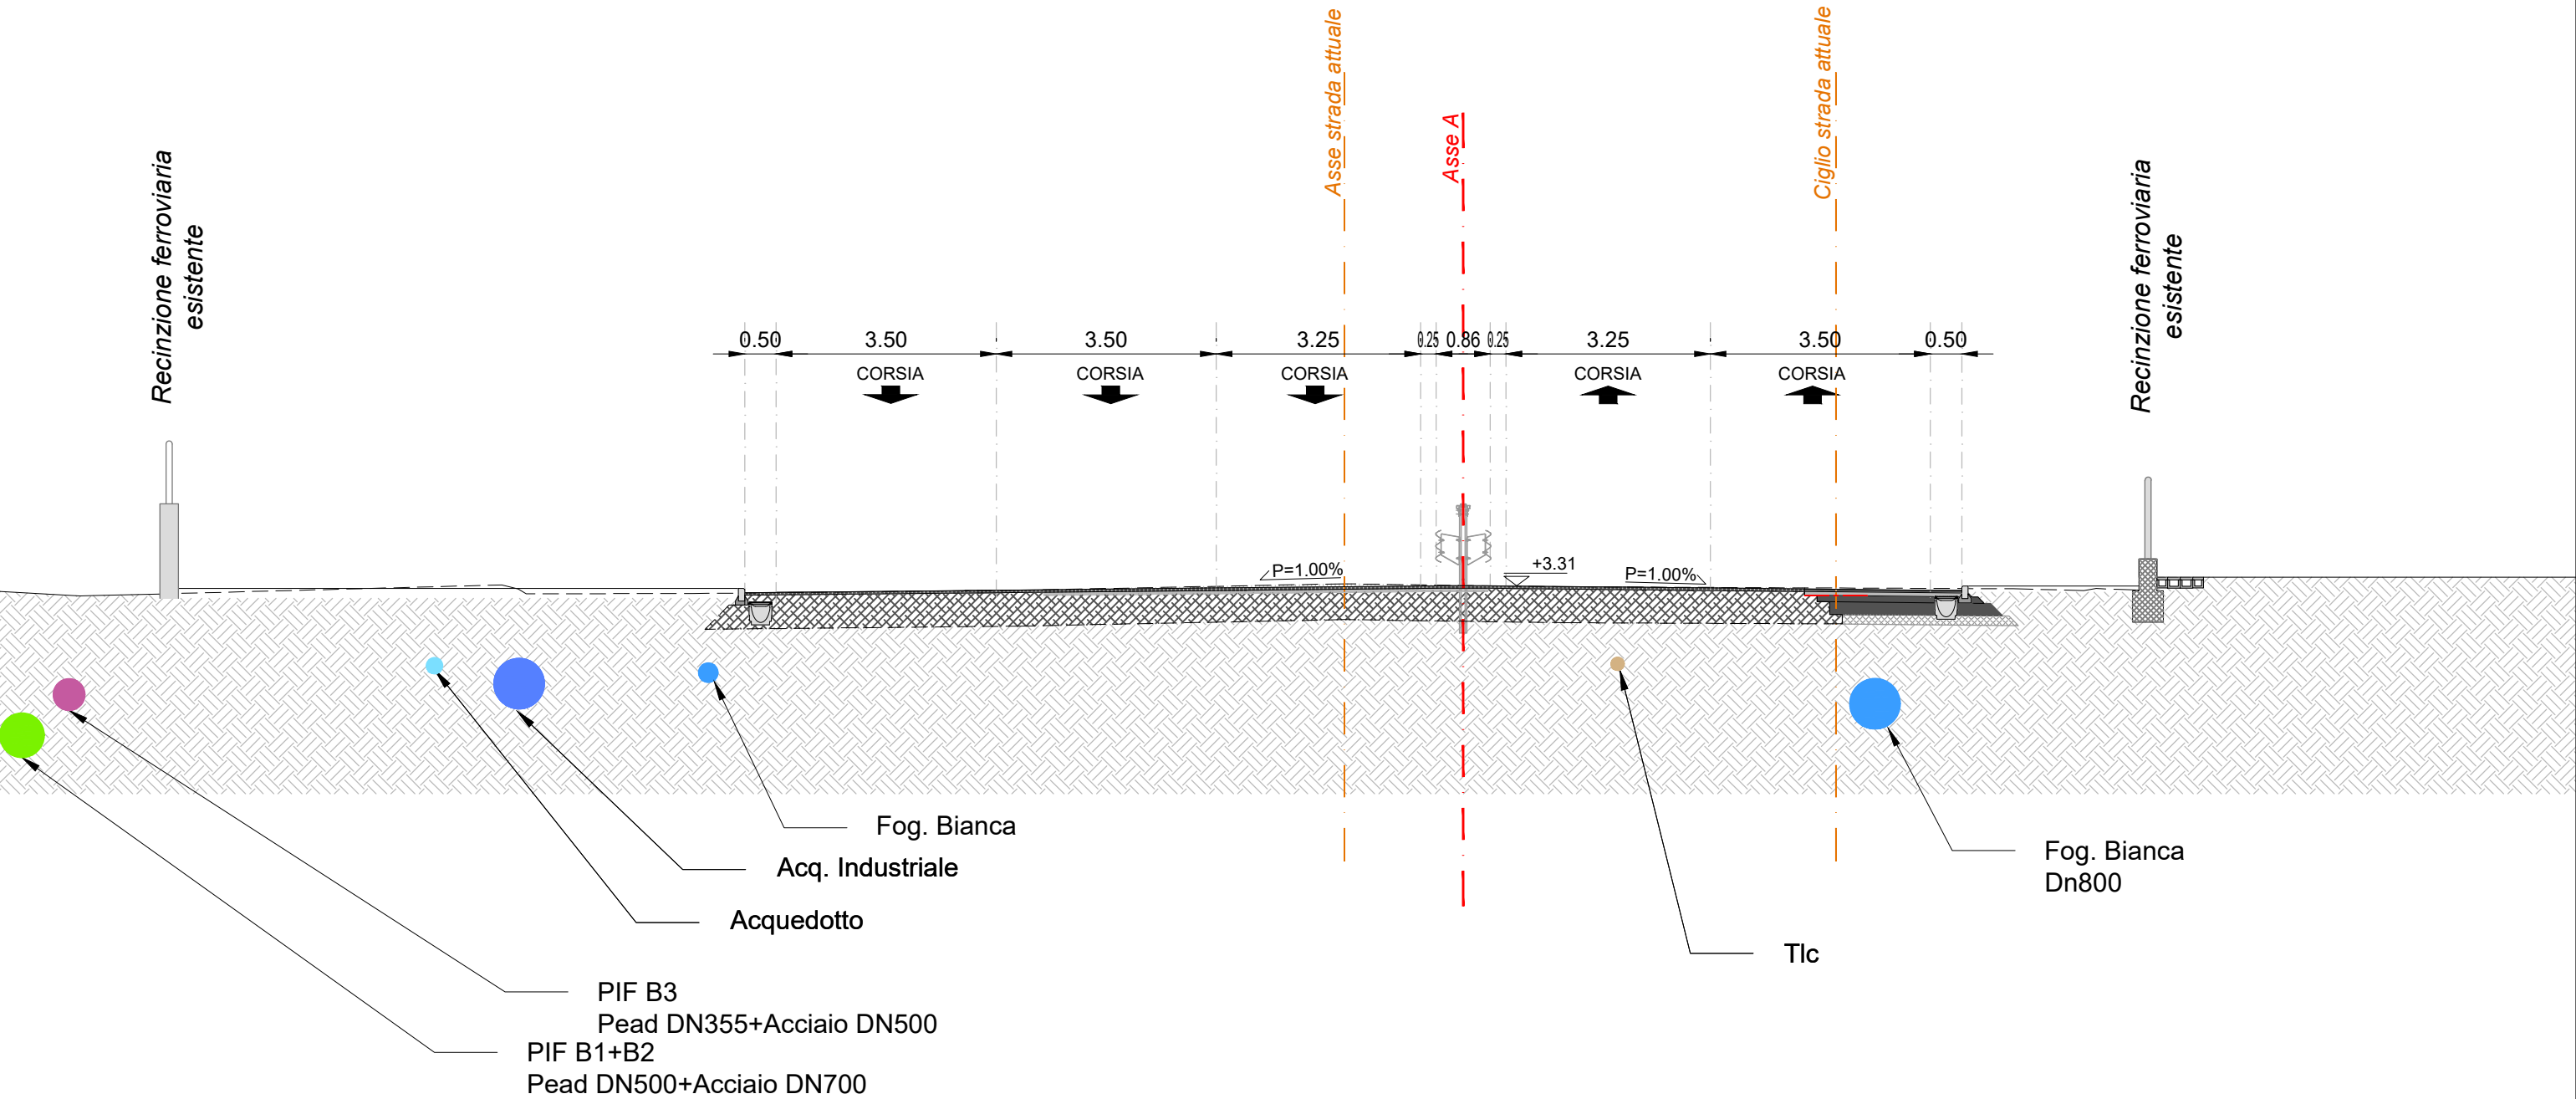


ASSE A - SEZ. 103 - PROGRESSIVA 0+1020.00

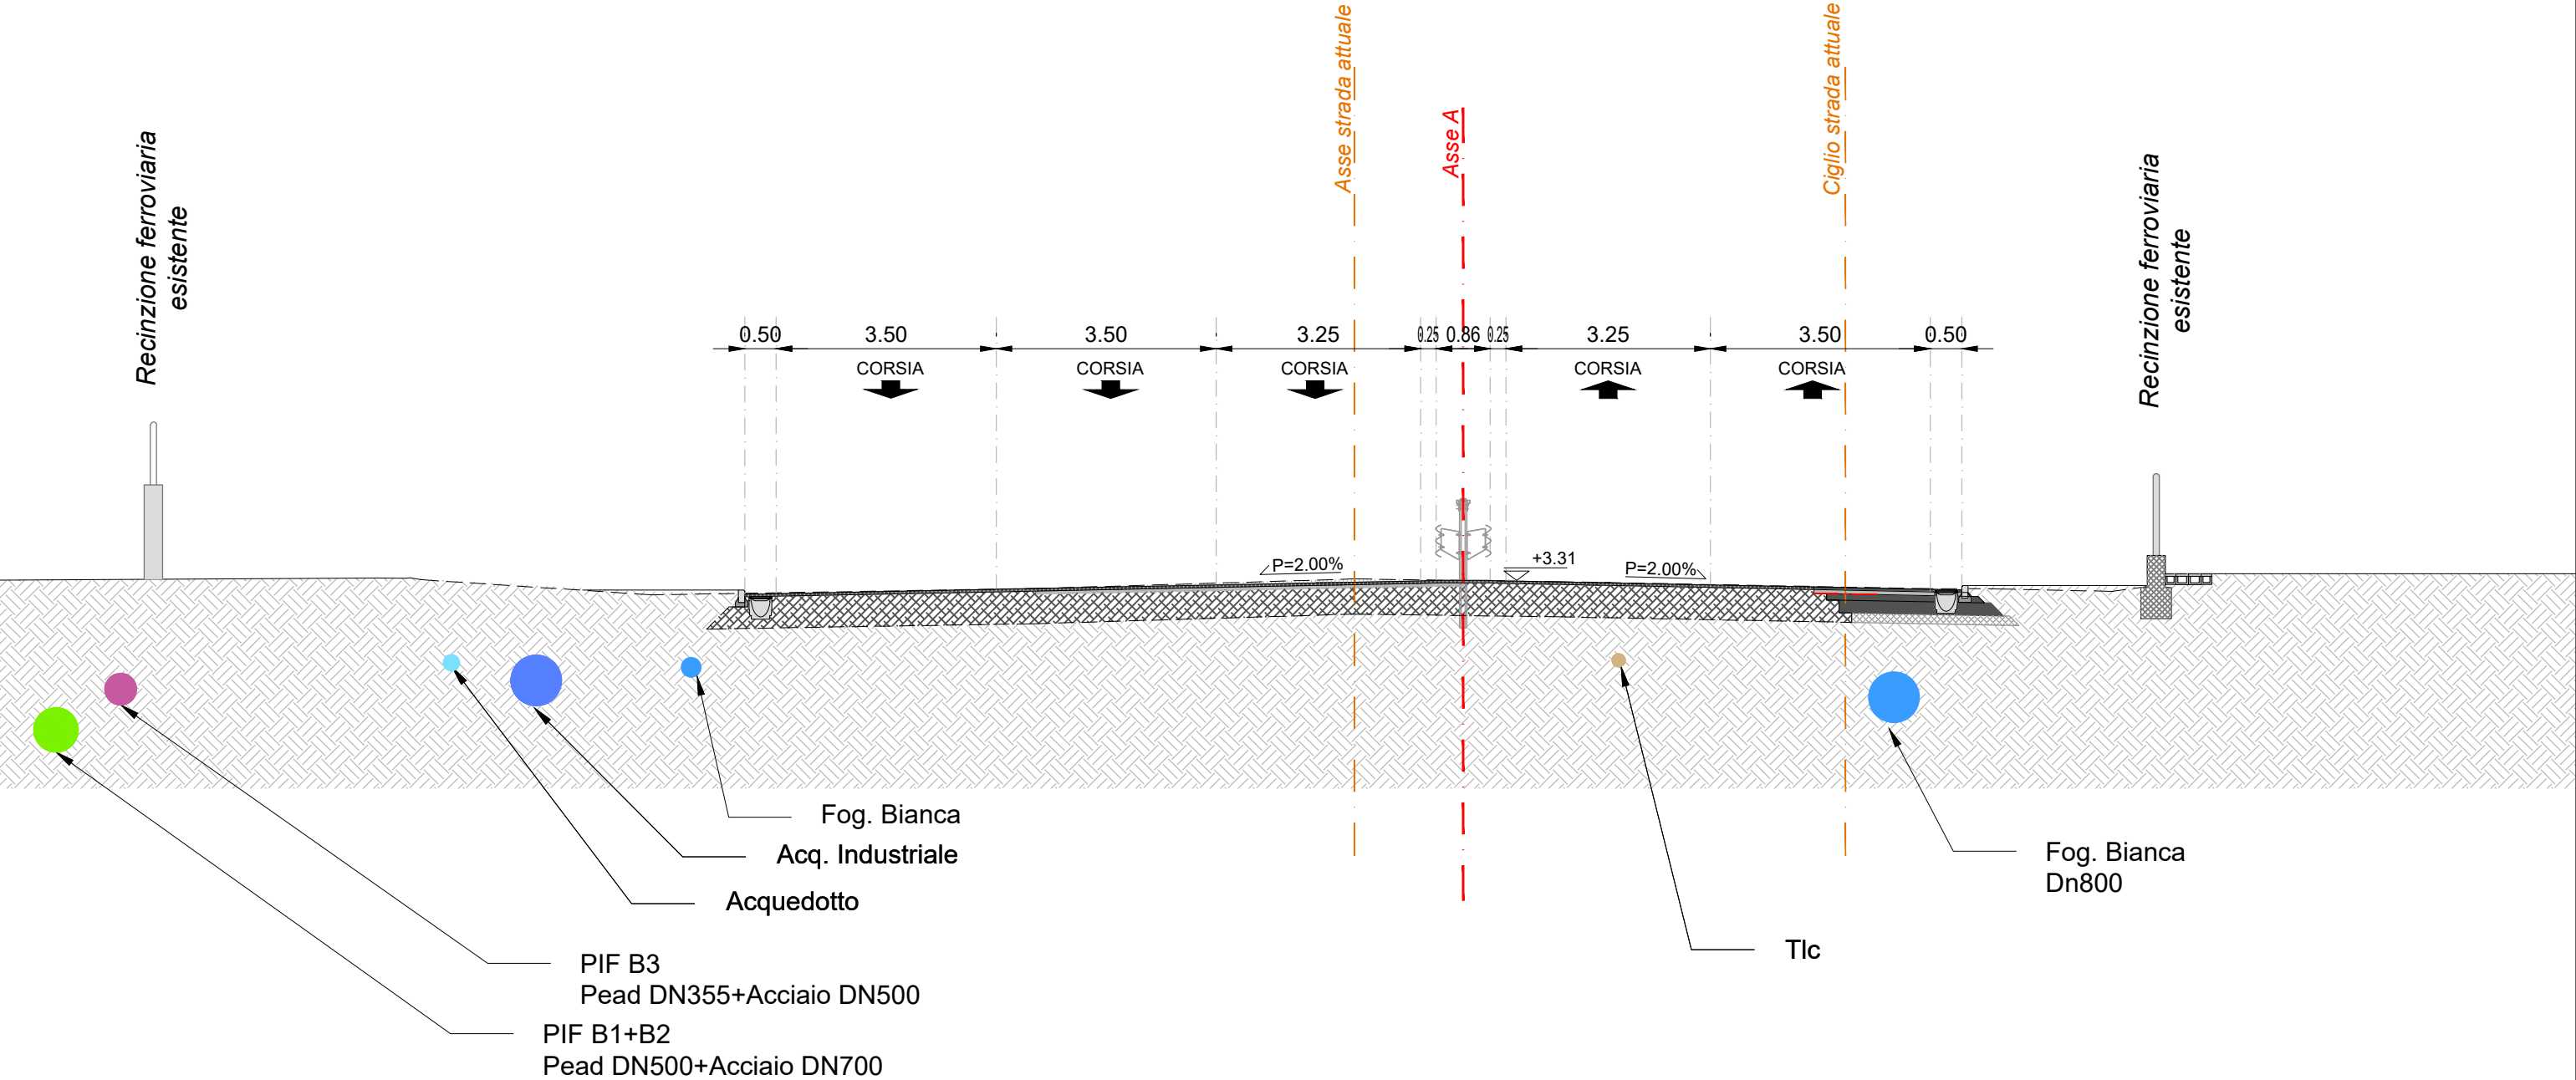


ASSE A - SEZ. 104 - PROGRESSIVA 0+1030.00

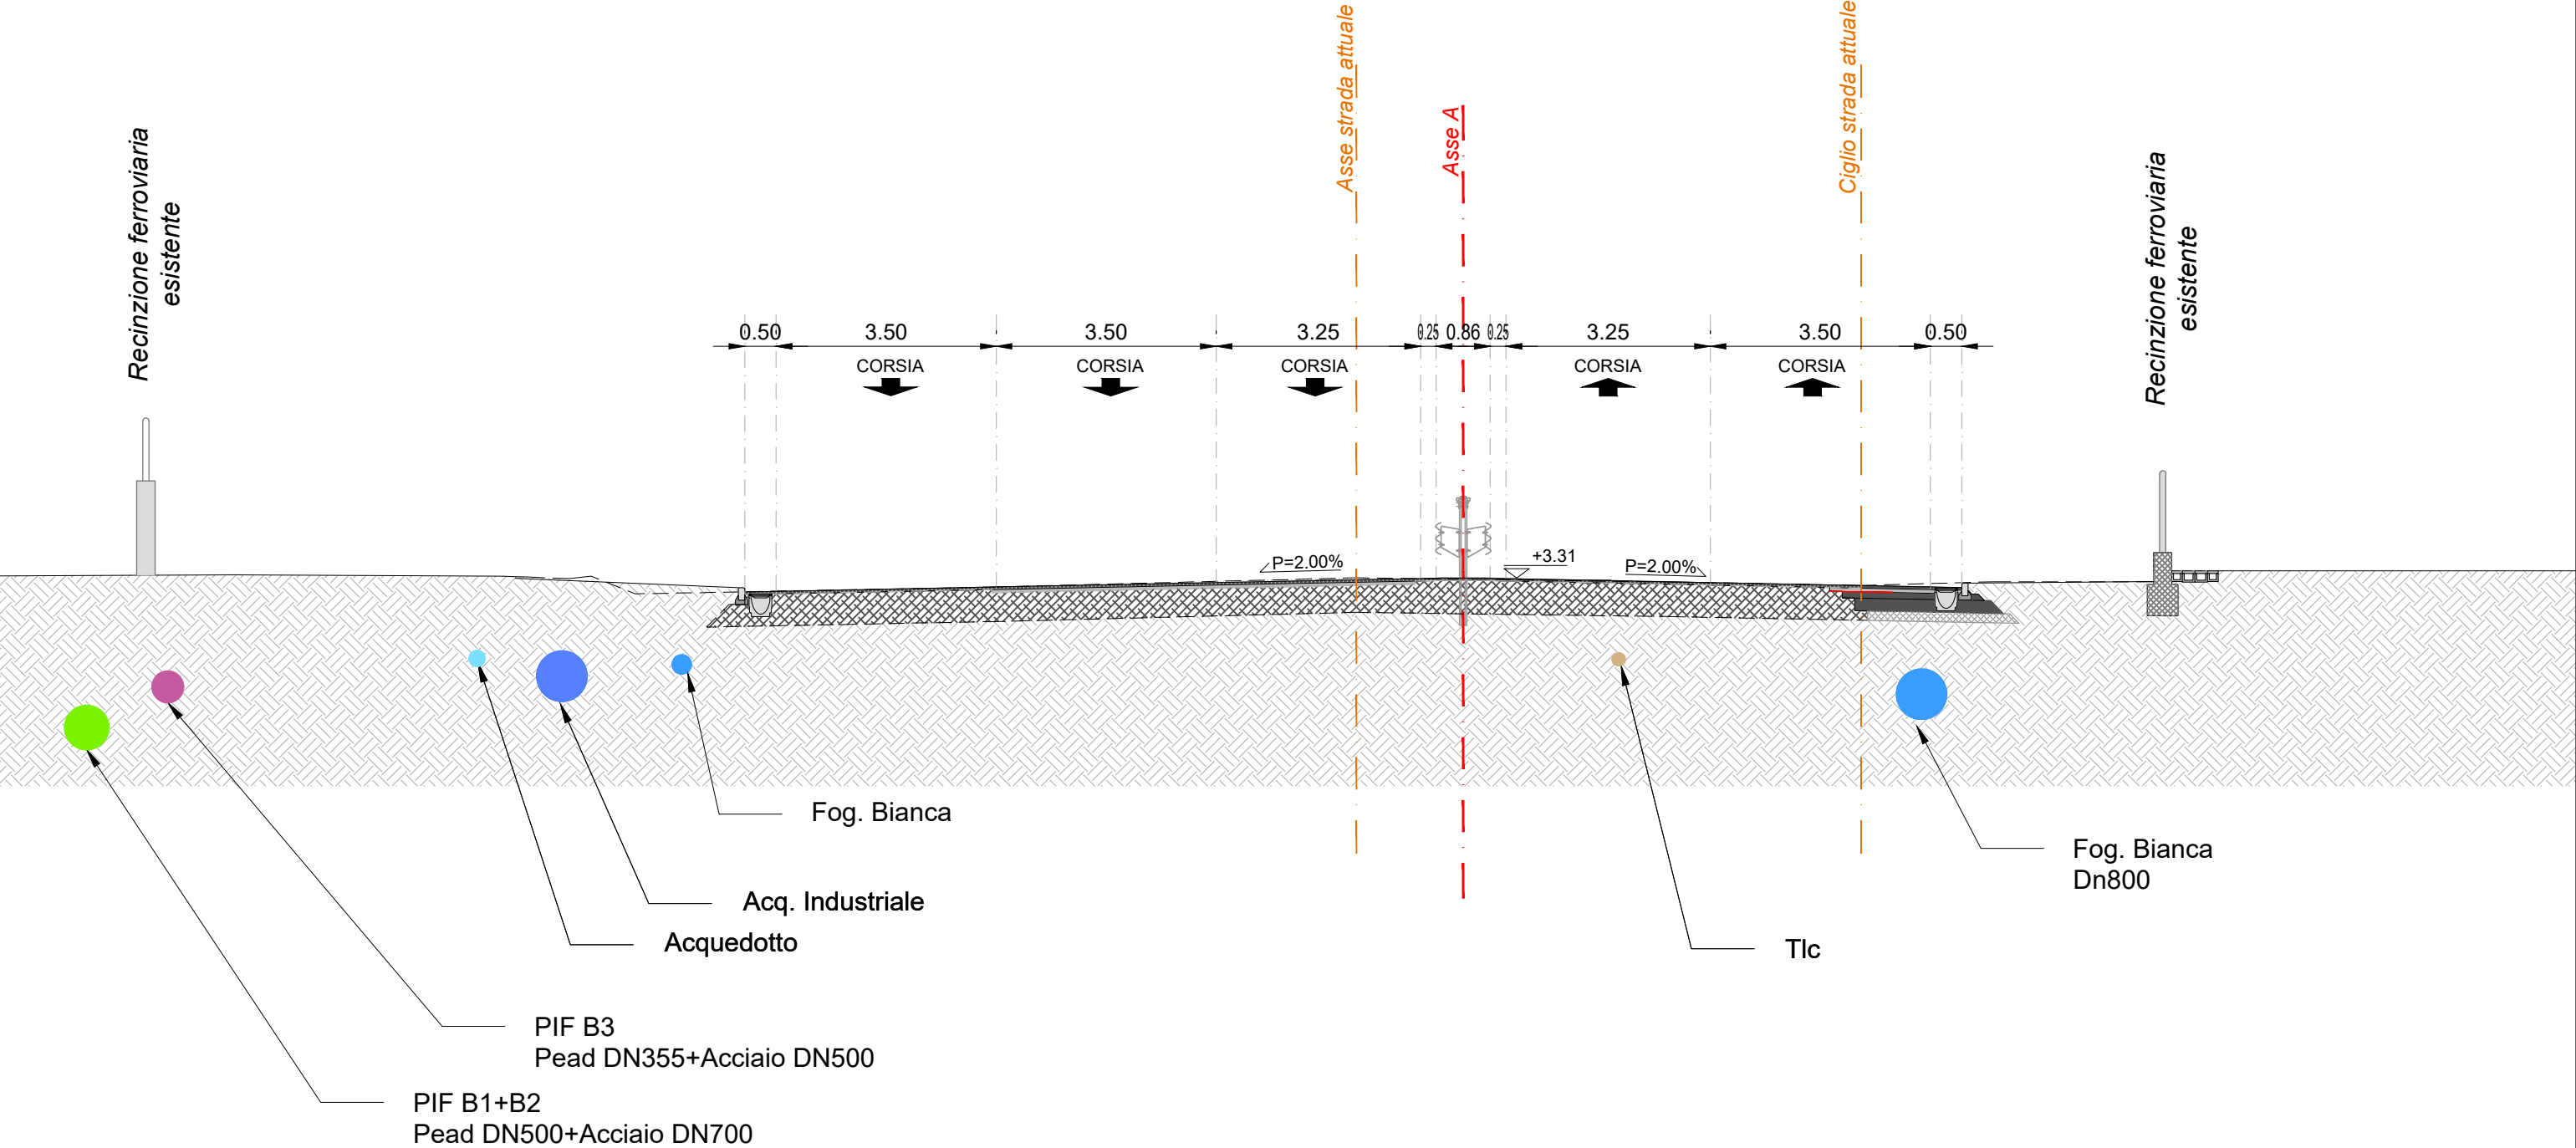


ASSE A - SEZ. 105 - PROGRESSIVA 0+1040.00

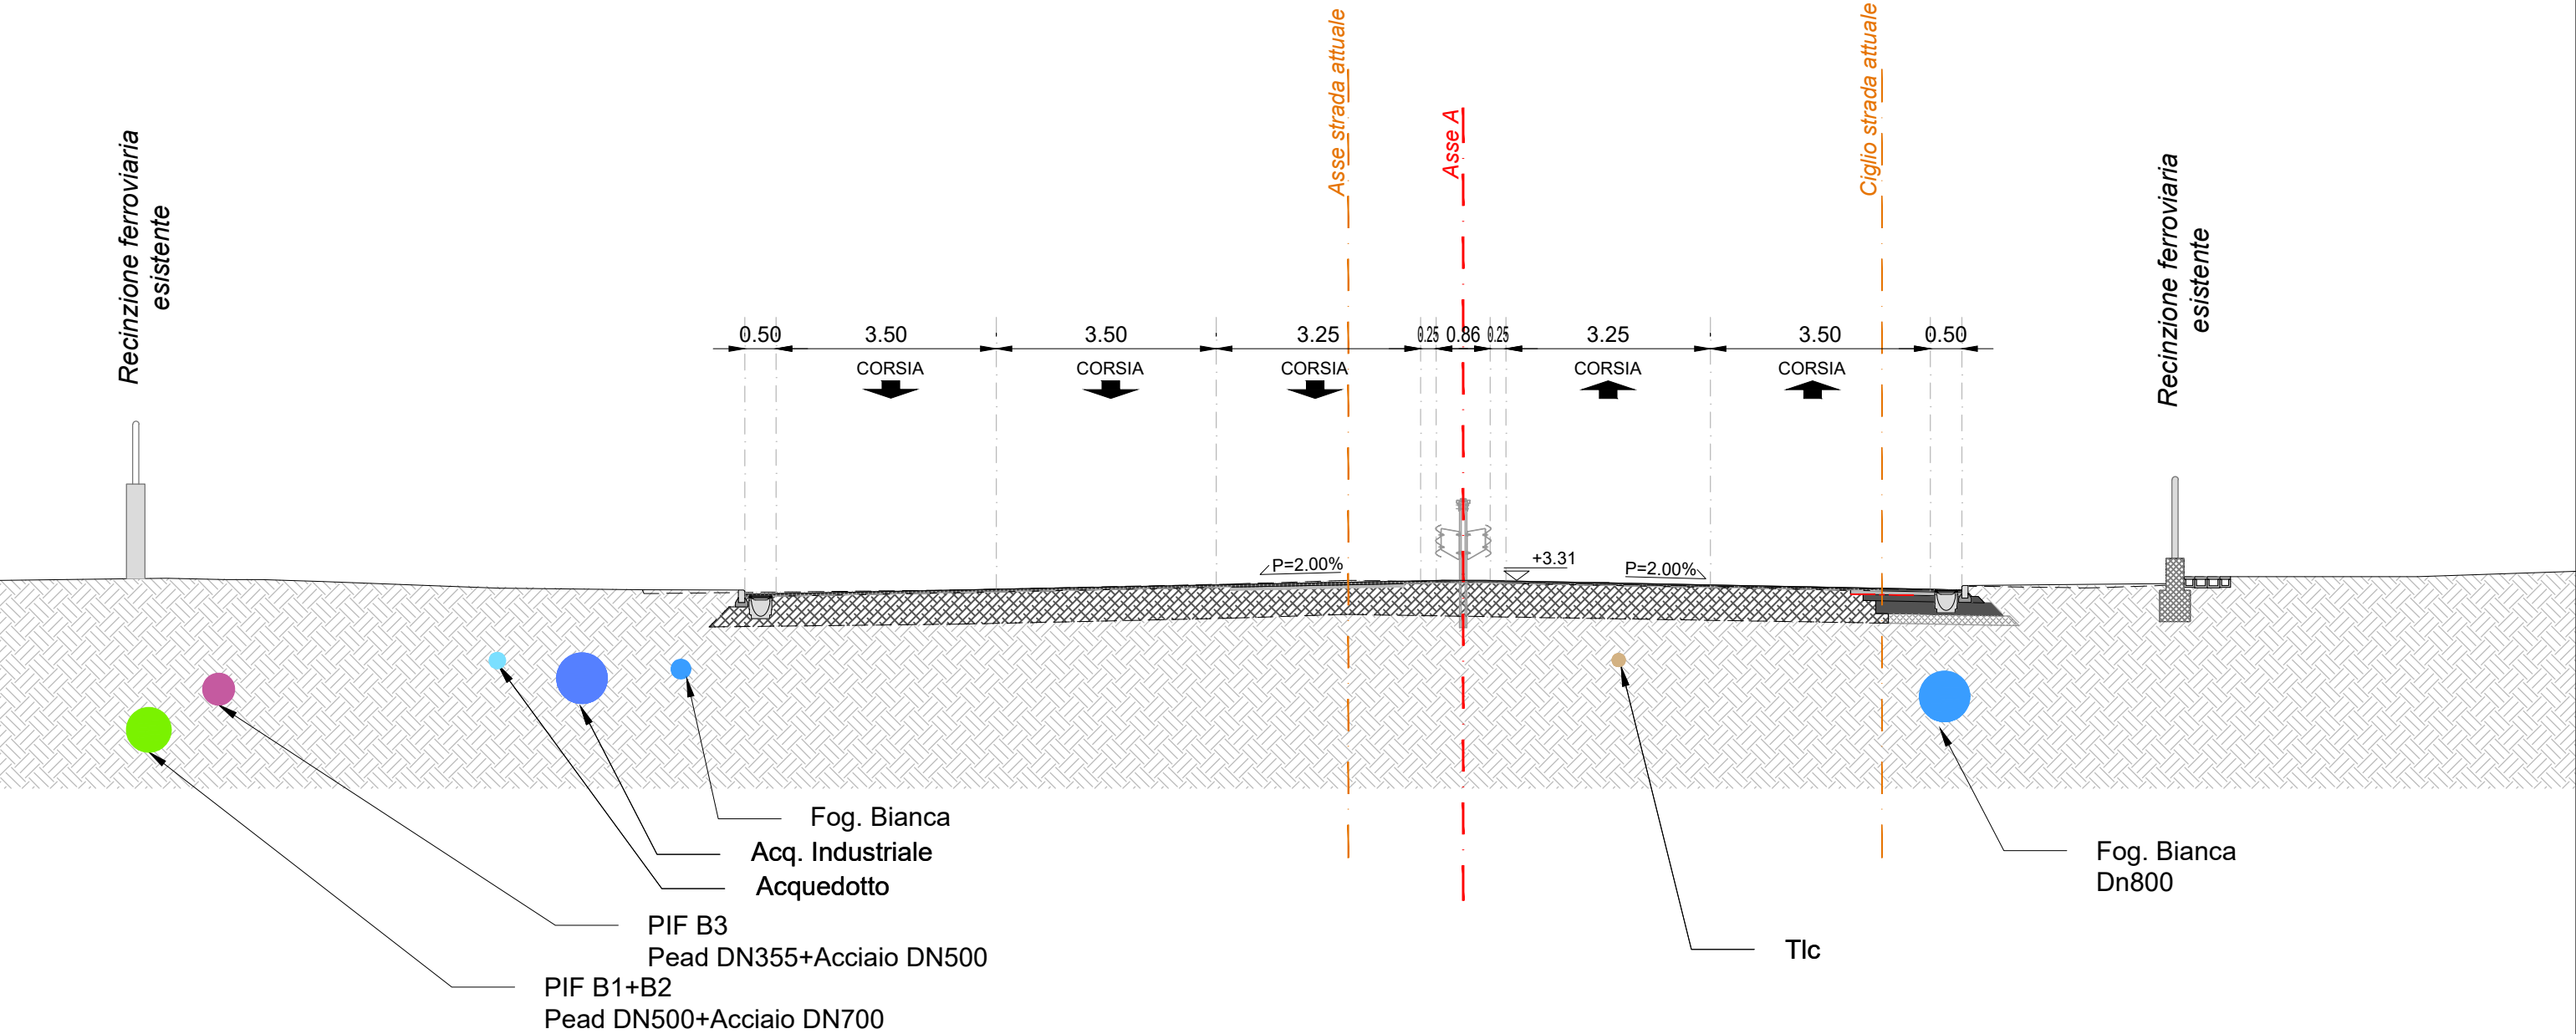


ASSE A - SEZ. 106 - PROGRESSIVA 0+1050.00

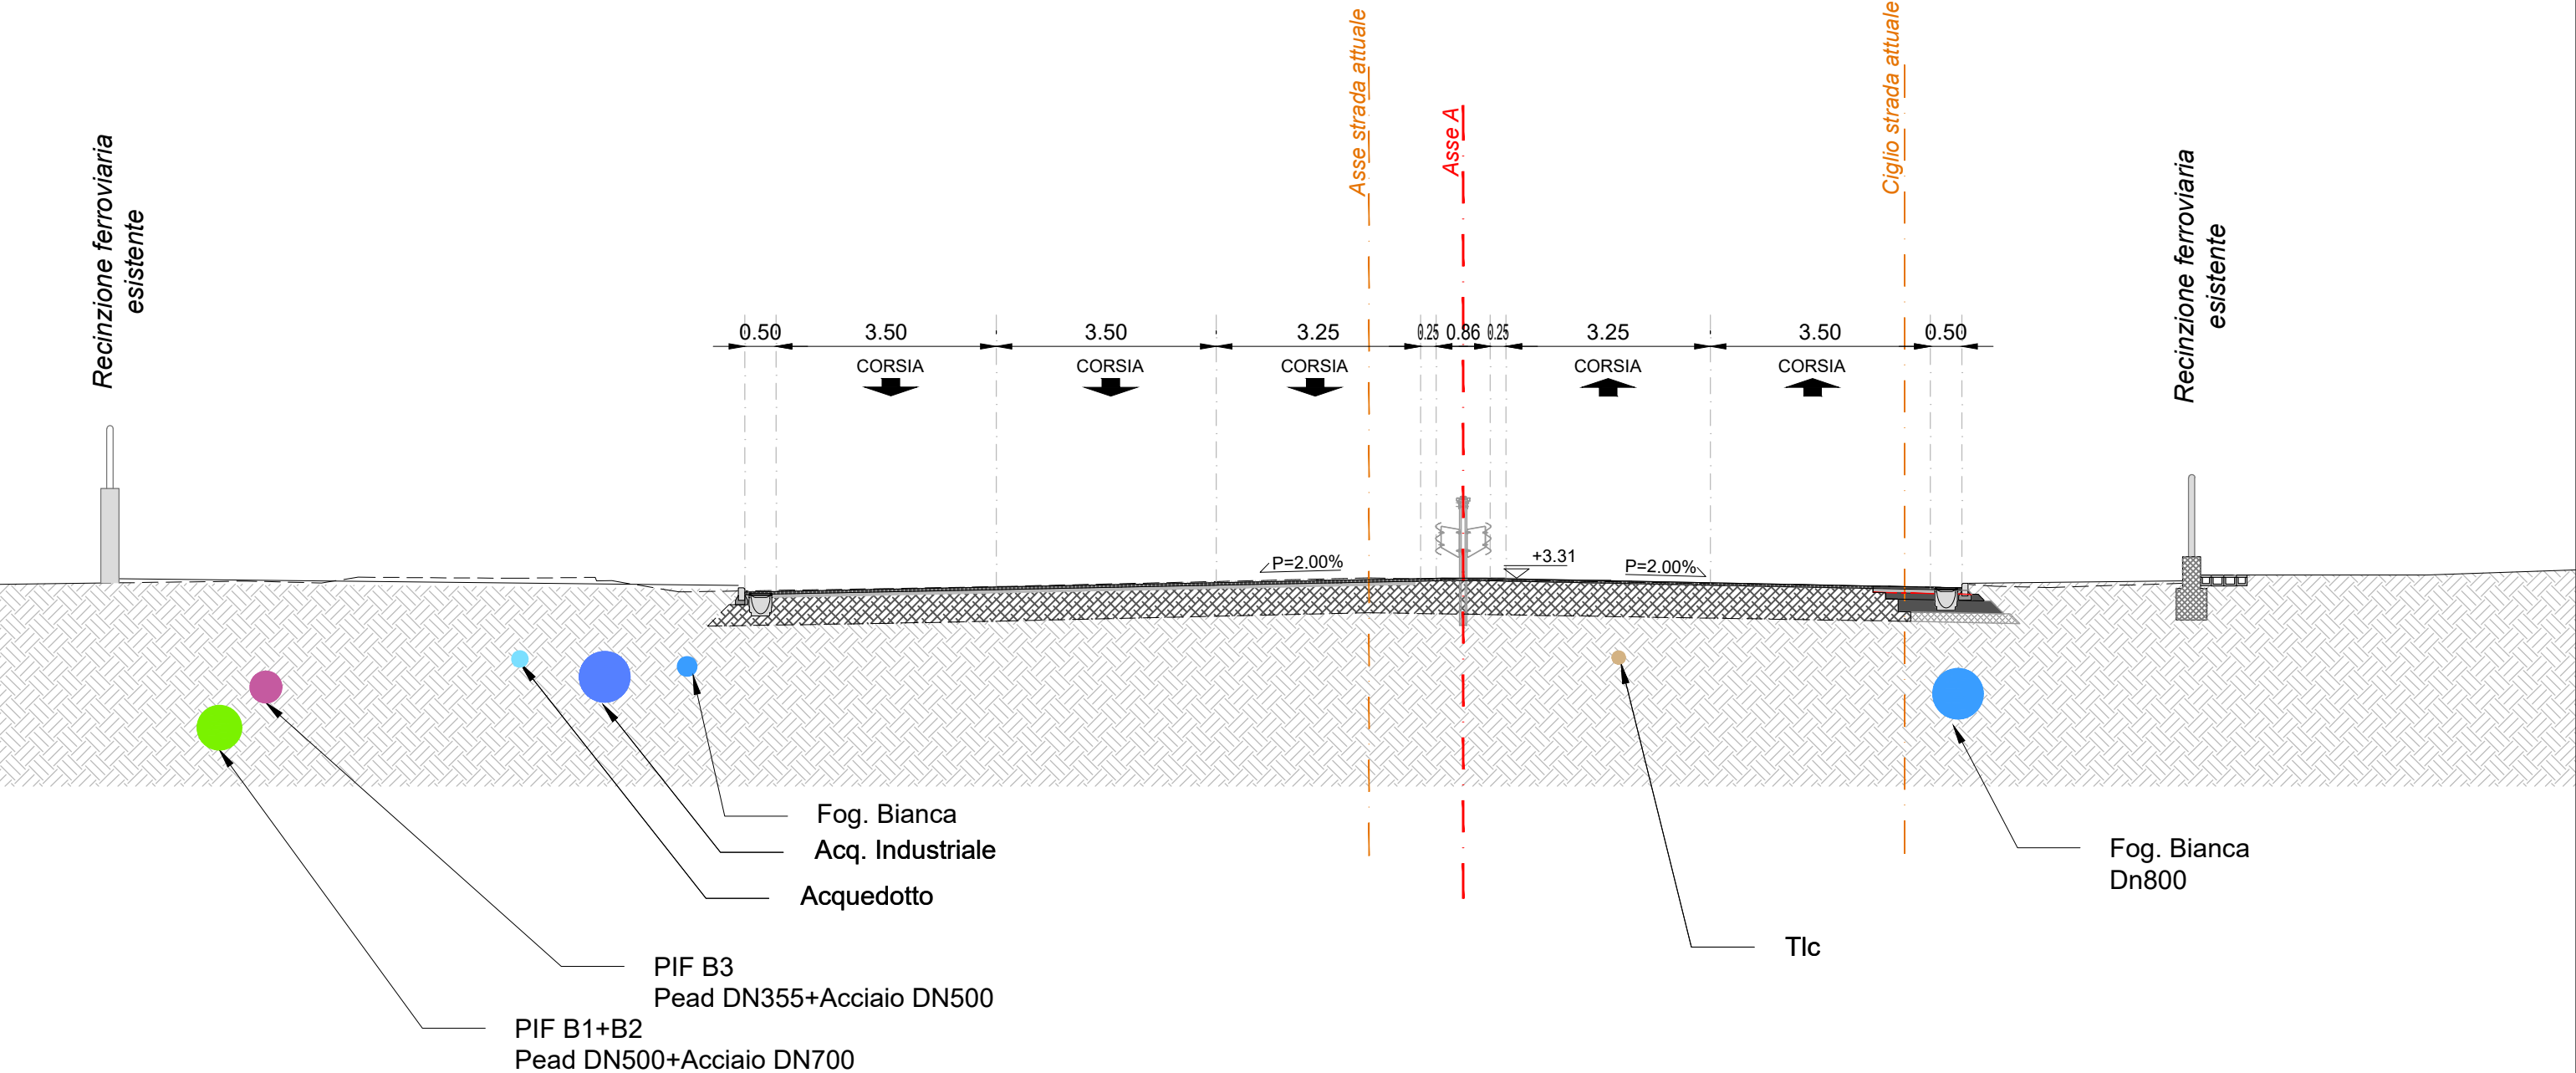

ASSE A - SEZ. 107 - PROGRESSIVA 0+1060.00

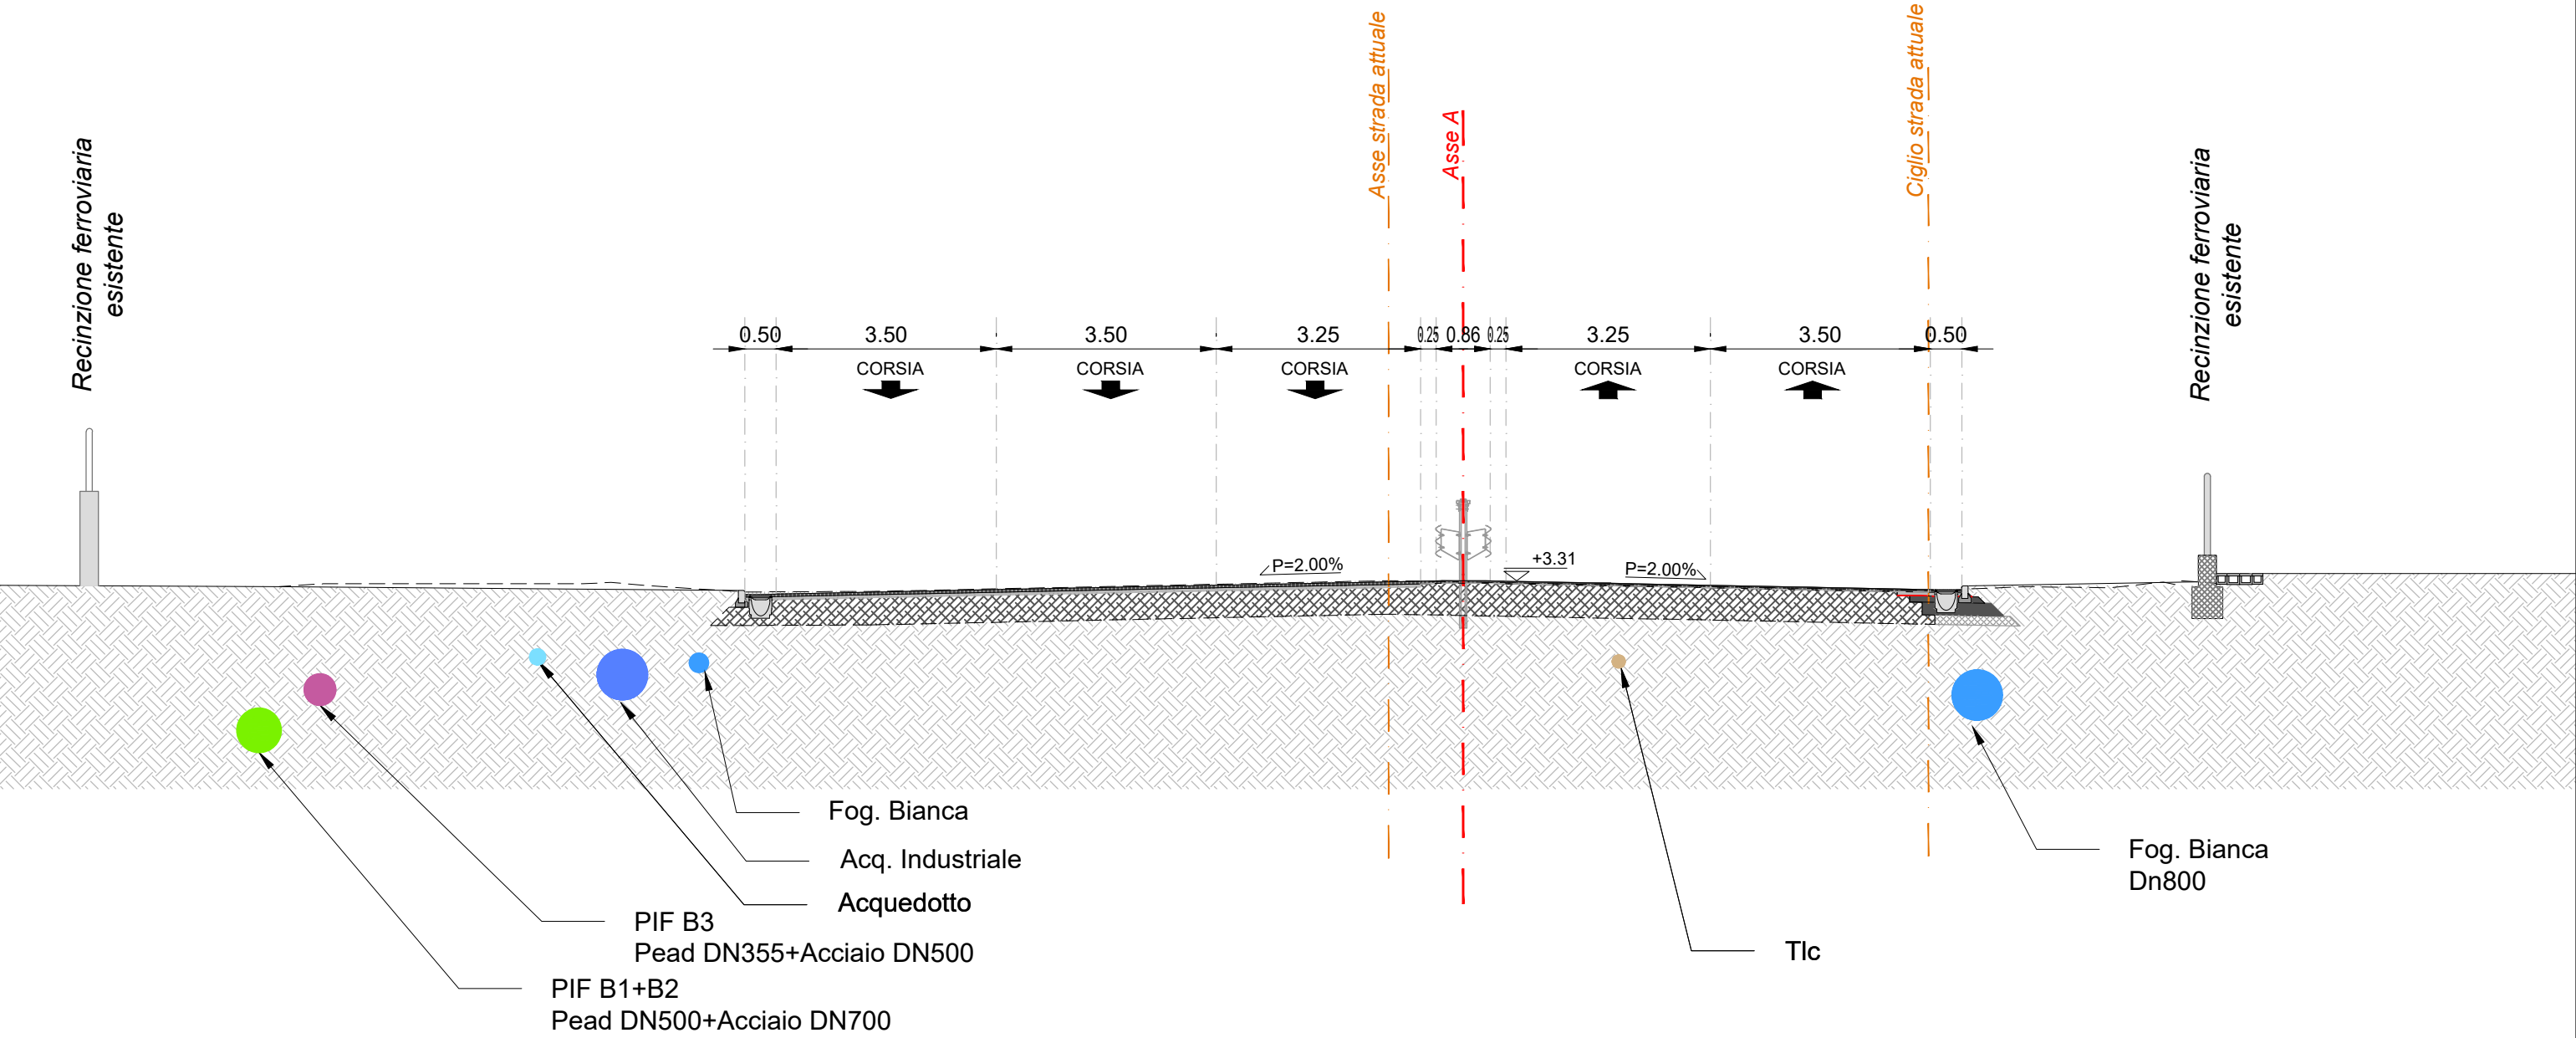

ASSE A - SEZ. 108 - PROGRESSIVA 0+1070.00

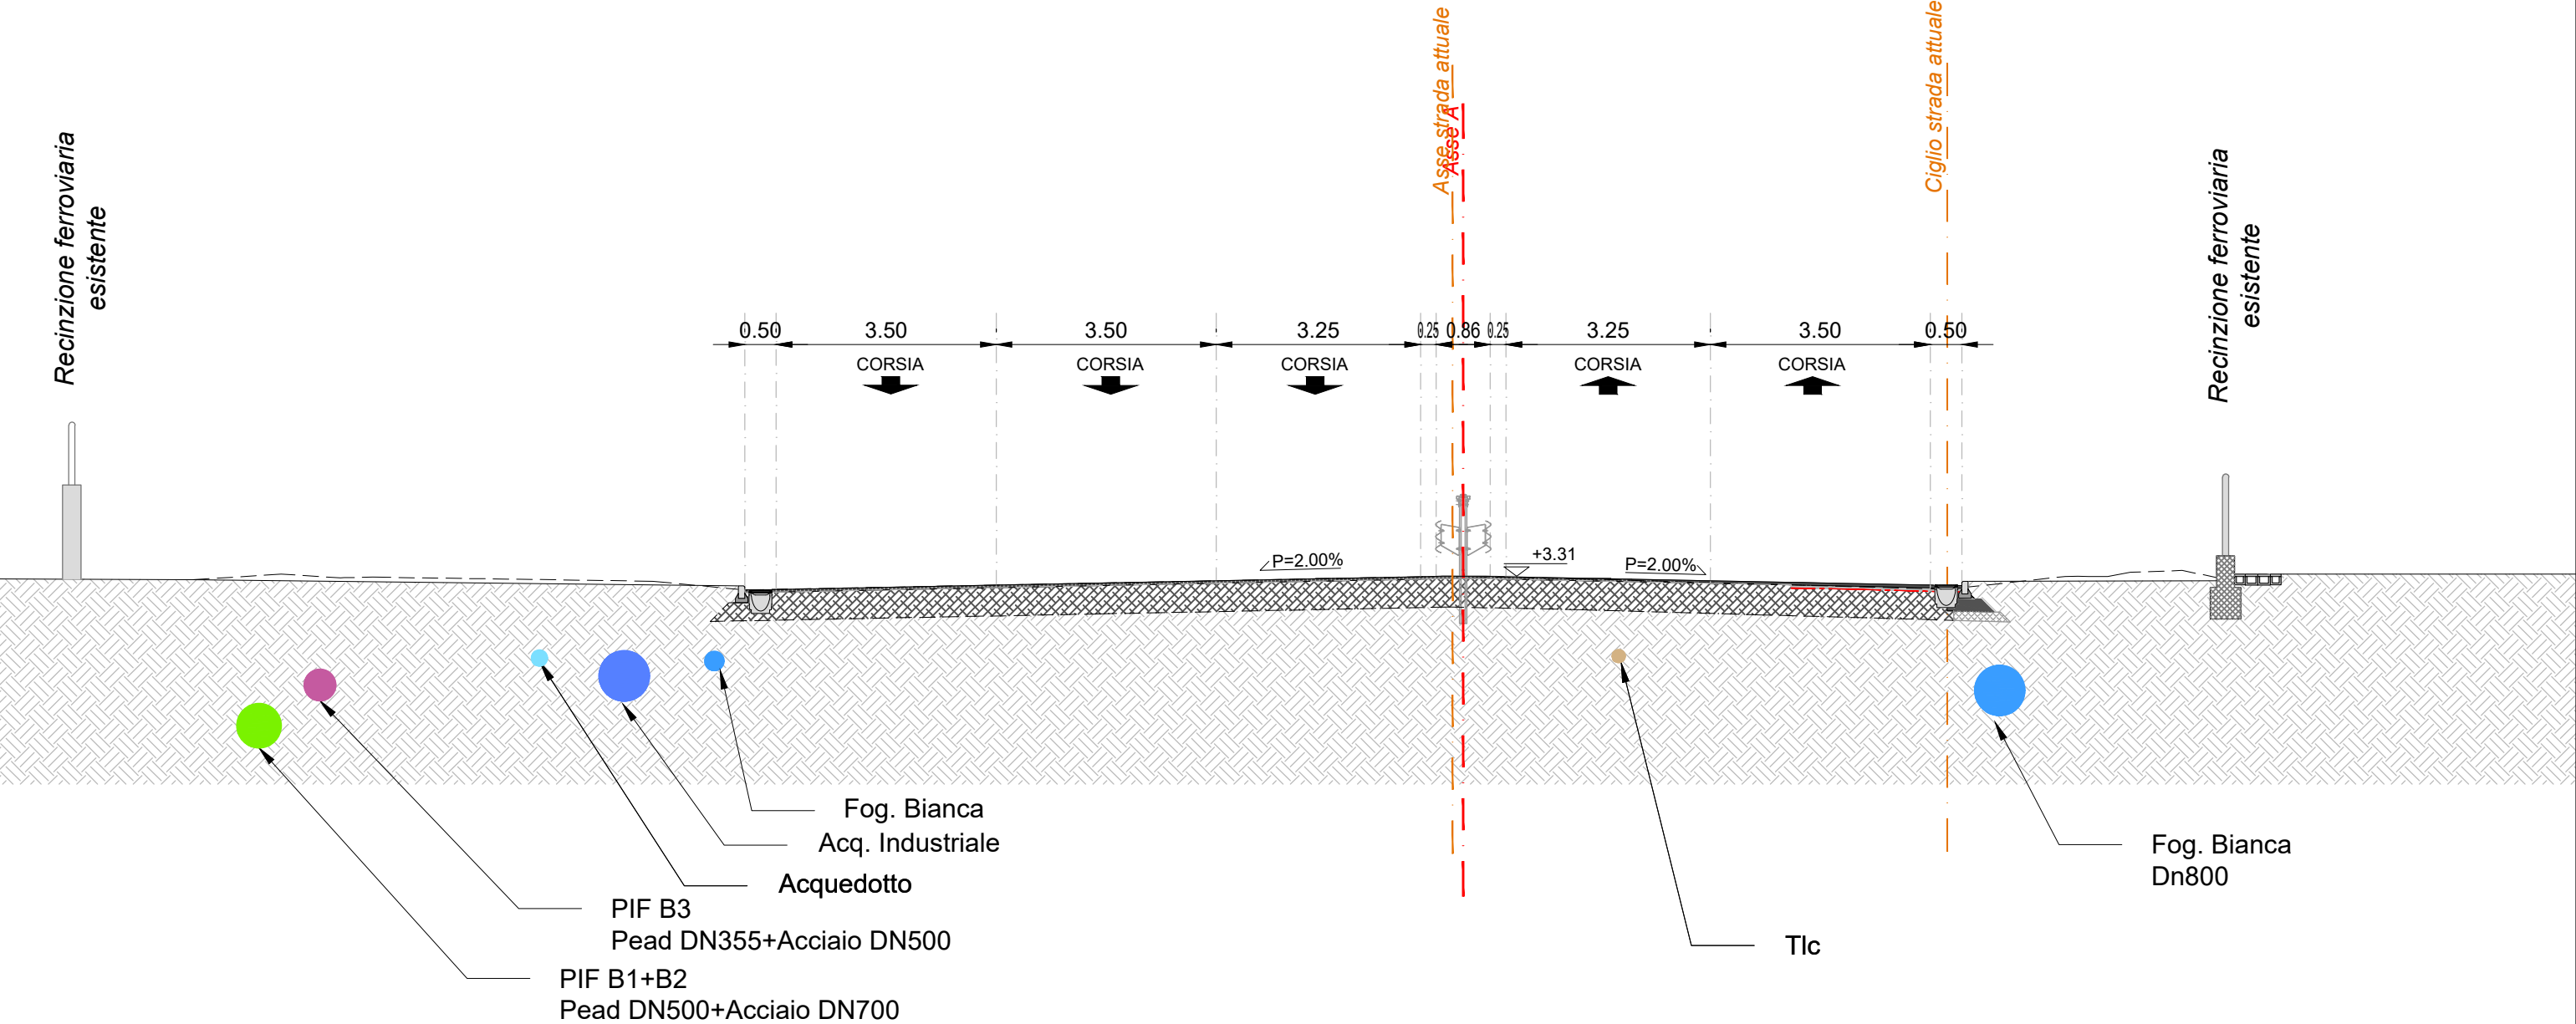

ASSE A - SEZ. 109 - PROGRESSIVA 0+1080.00

