





- LEGENDA**
- Ambito di P.P.
 - Perimetro lotti edificabili
 - Limite di sviluppo delle attrezzature tecnologiche, uffici e servizi connessi
 - Limite vasche interrata
 - Indicazione di massima dei percorsi pedonali di uso pubblico interni ai lotti
 - Percorsi pedonali e carrelli
 - Limite del vincolo della fascia demaniale (Demanio dello Stato, ramo marittimo mercantile)
 - Localizzazione indicativa per volumi tecnici relativi al percorso della funicolare aerea
 - Localizzazione indicativa per impianto distribuzione carburanti
 - Localizzazione per impianto esistente depurazione acque
 - Limite di sviluppo
 - LOTTO
mq.
mc.
ml.
- Superfici, volumetrie massime ed altezze massime ricadute ai lotti edificabili

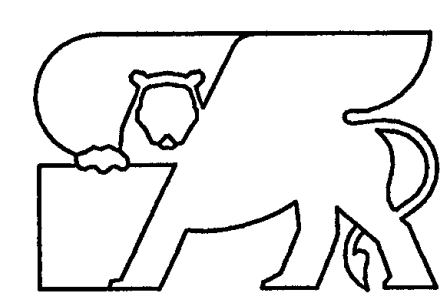


ORIGINALE
Comune di Venezia
Assessorato all'Urbanistica

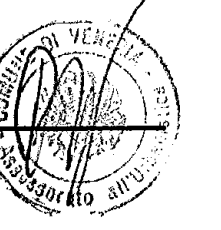

Piano Particolareggiato dell'Isola del Tronchetto


Tav. **7a**
scala 1:500

Lotti edificabili:
Individuazione quotata, elementi quantitativi, criteri di edificazione e vincoli

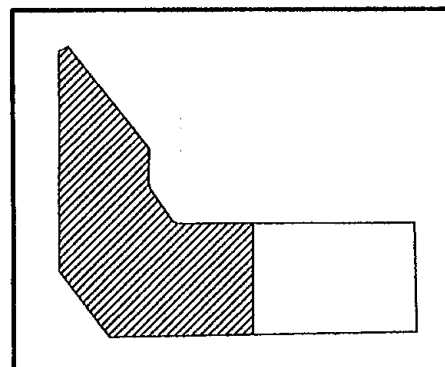

Progettista: Arch. Franco Bortoluzzi
Collaboratori: Arch. Fabio Vio


Data: 05.05.2001

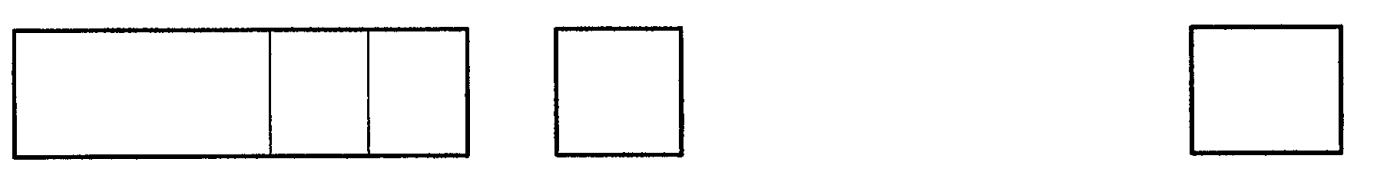

Adozione: Delibera di C.C. del
Protocollo generale n. del
Controllo/azioni alle osservazioni: Delibera C.C. n. del
Approvazione G.R.V. n. del

Elaborati modificati conseguentemente alla deliberazione di C.C. n. 24 del 21.01.2005 che recepisce il progetto per la realizzazione del "Nuovo Centro Logistico" approvato dal Commissario Delegato al Traffico Acqueo nella Laguna di Venezia, con autorizzazione n. 41/2003 prot. n. 902/2003 del 31/12/2003

Il Segretario Generale L'Assessore alla Pianificazione Strategica Il Presidente del C.C. Il Direttore

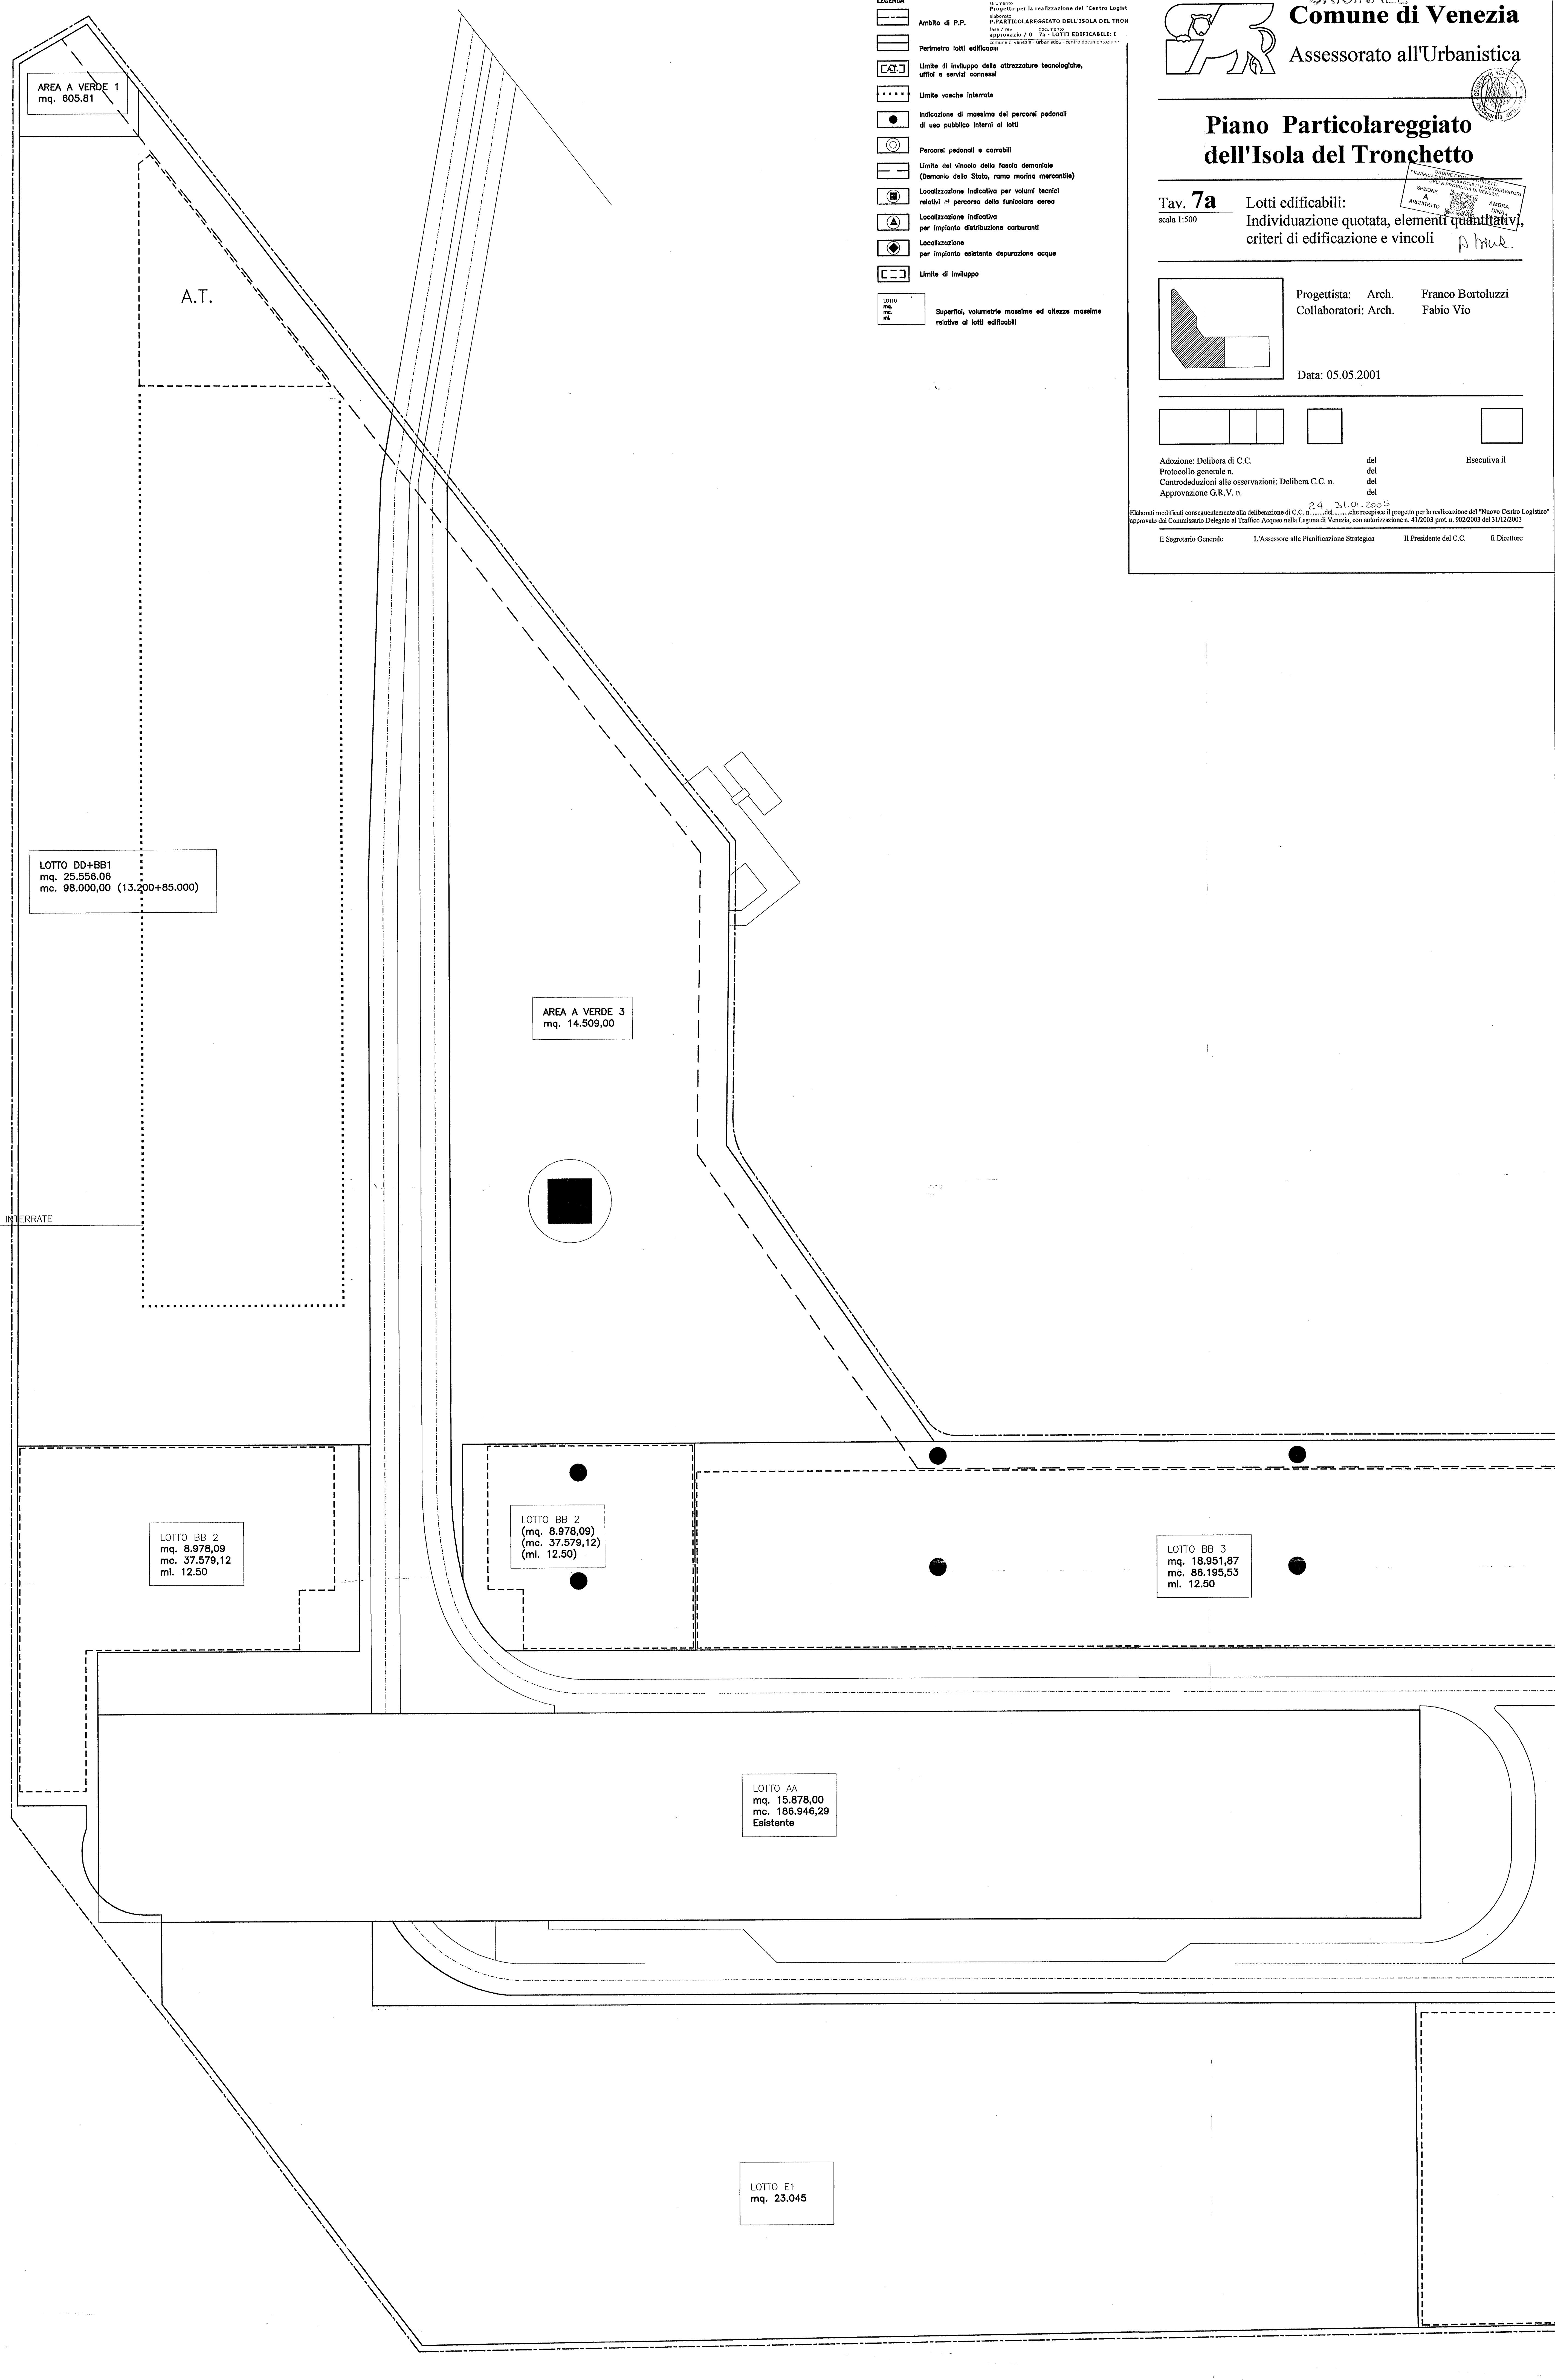

AREA A VERDE 1
mq. 605,81

A.T.

LOTTO DD+BB1
mq. 25.556,06
mc. 98.000,00 (13.200+85.000)

AREA A VERDE 3
mq. 14.509,00

LIMITE VASCHE INTERRATE

LOTTO BB 2
mq. 8.978,09
mc. 37.579,12
ml. 12,50

LOTTO BB 2
(mq. 8.978,09)
(mc. 37.579,12)
(ml. 12,50)

LOTTO BB 3
mq. 18.051,87
mc. 86.195,53
ml. 12,50

LOTTO AA
mq. 15.878,00
mc. 186.946,29
Esistente

LOTTO E1
mq. 23.045