




SEZIONE TIPOLOGICA 1 - STRADA A RASO
Scala 1:50

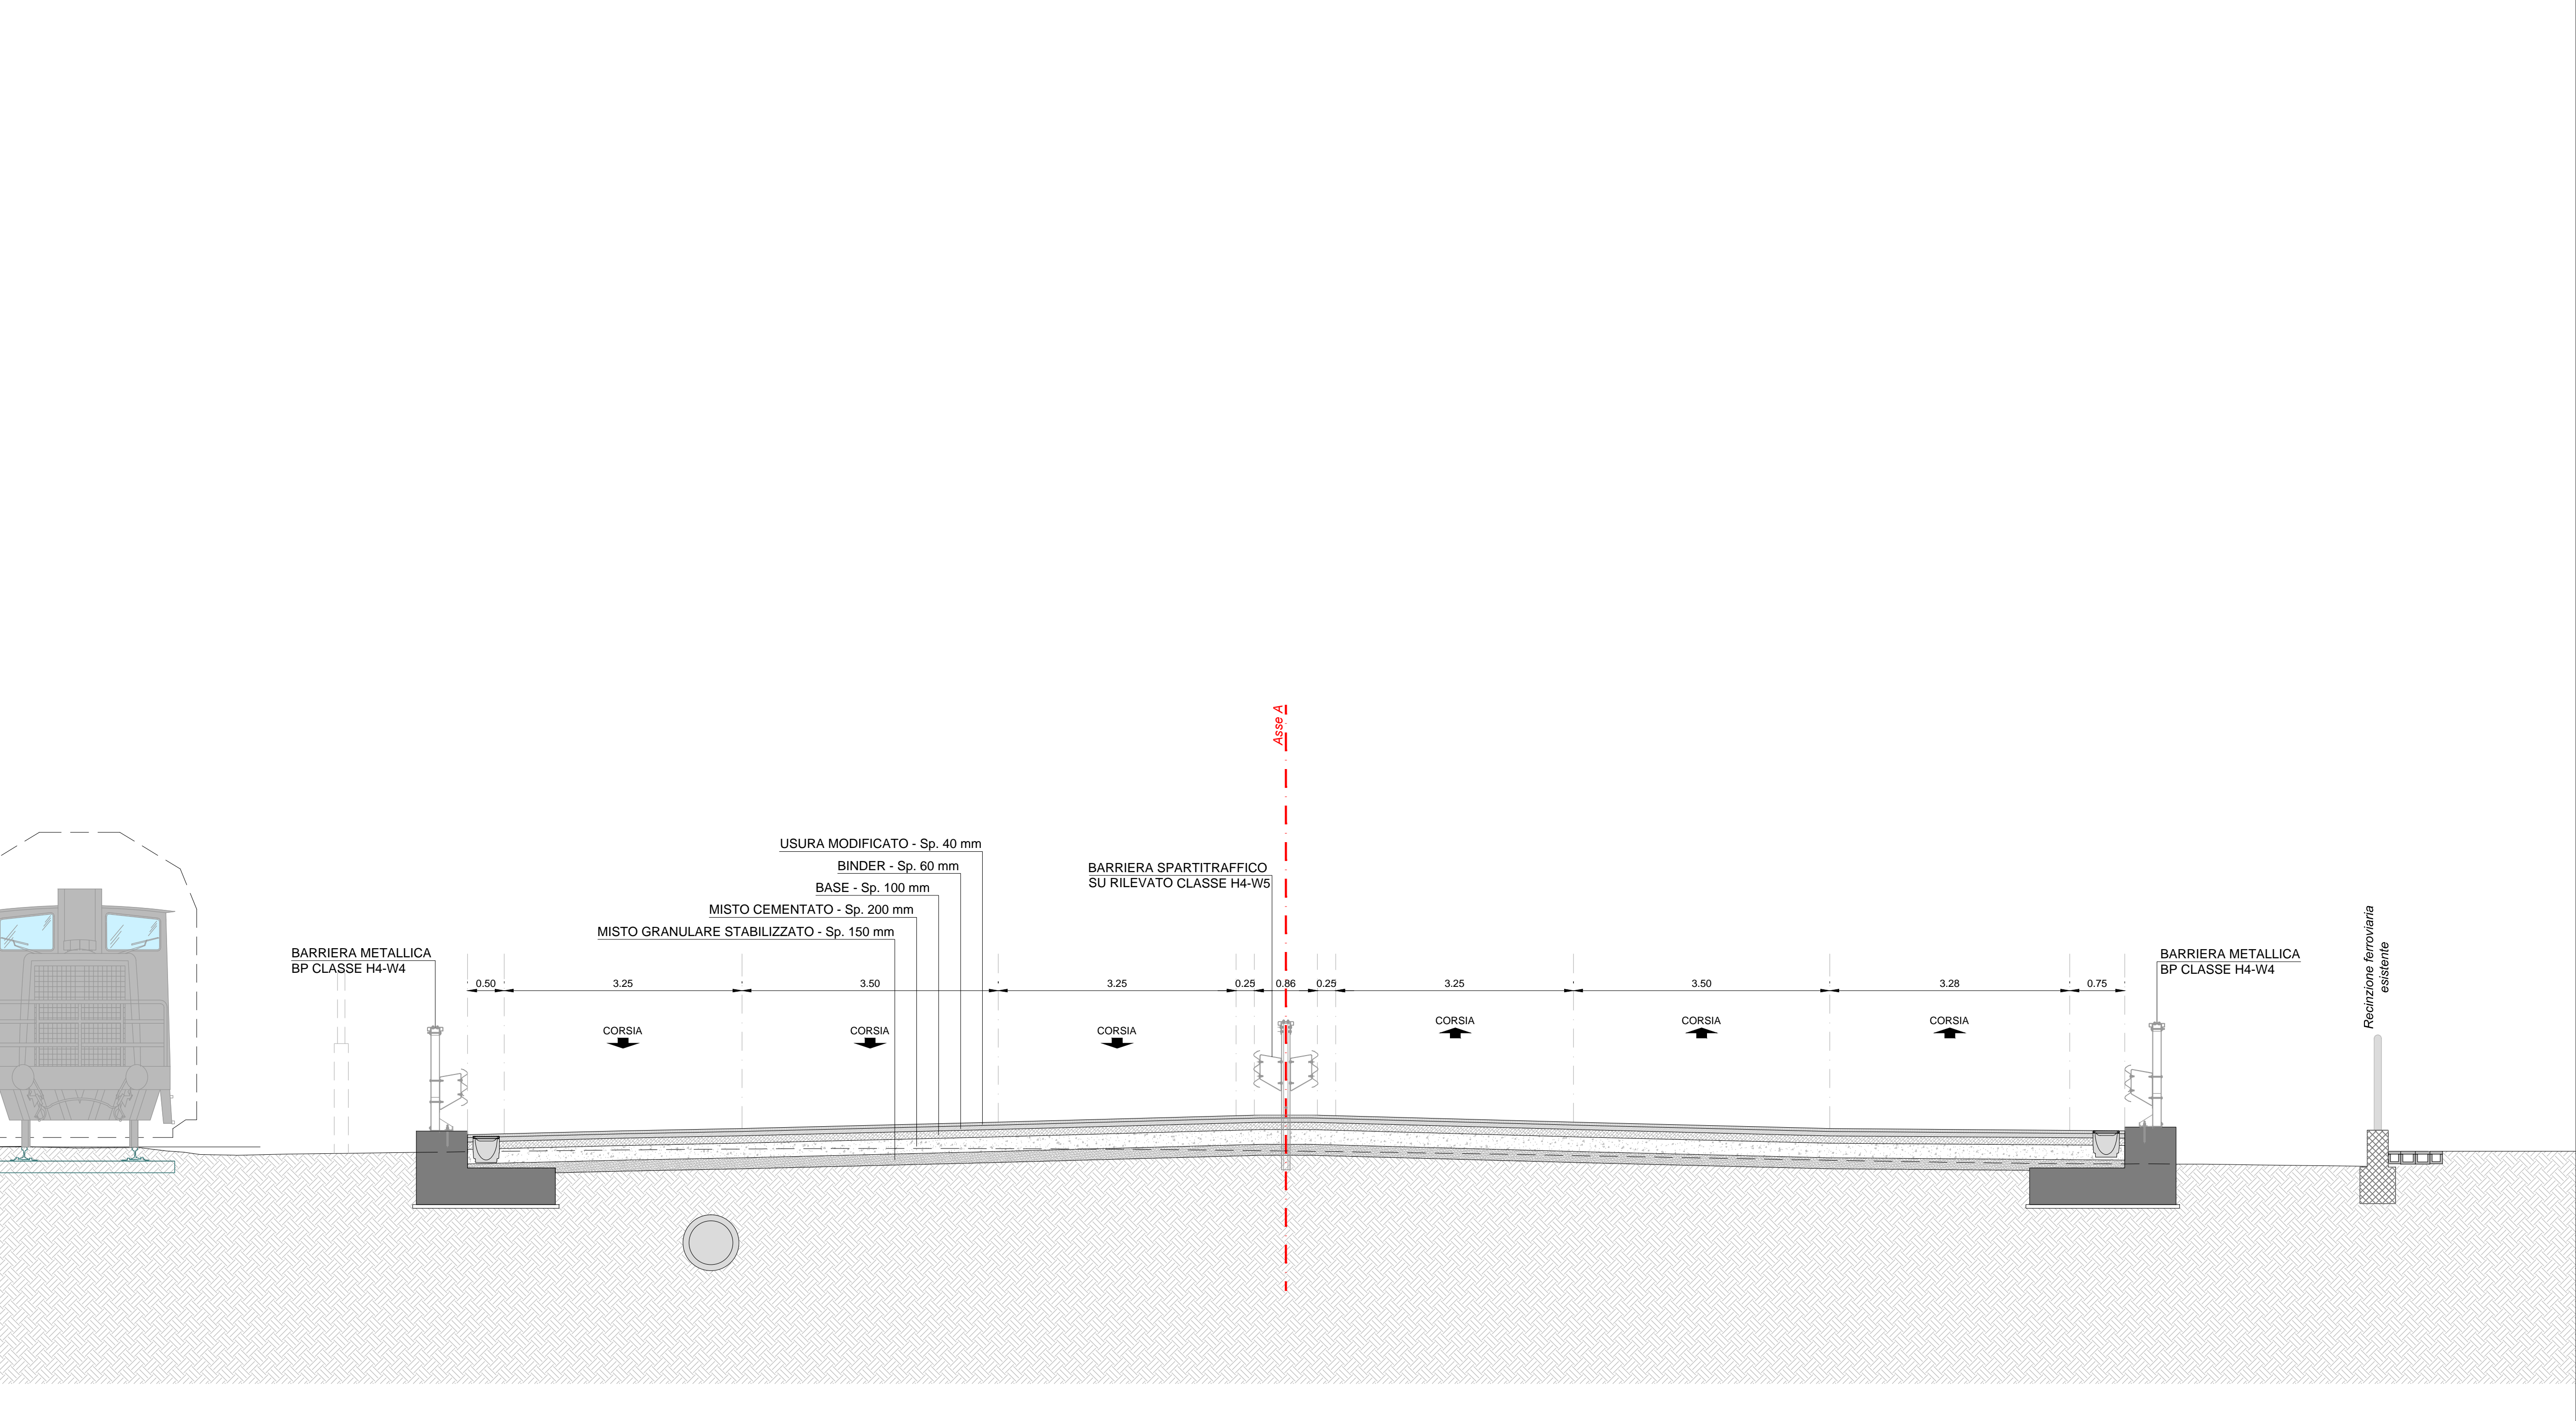


SEZIONE TIPOLOGICA 2 - IN GALLERIA
Scala 1:50

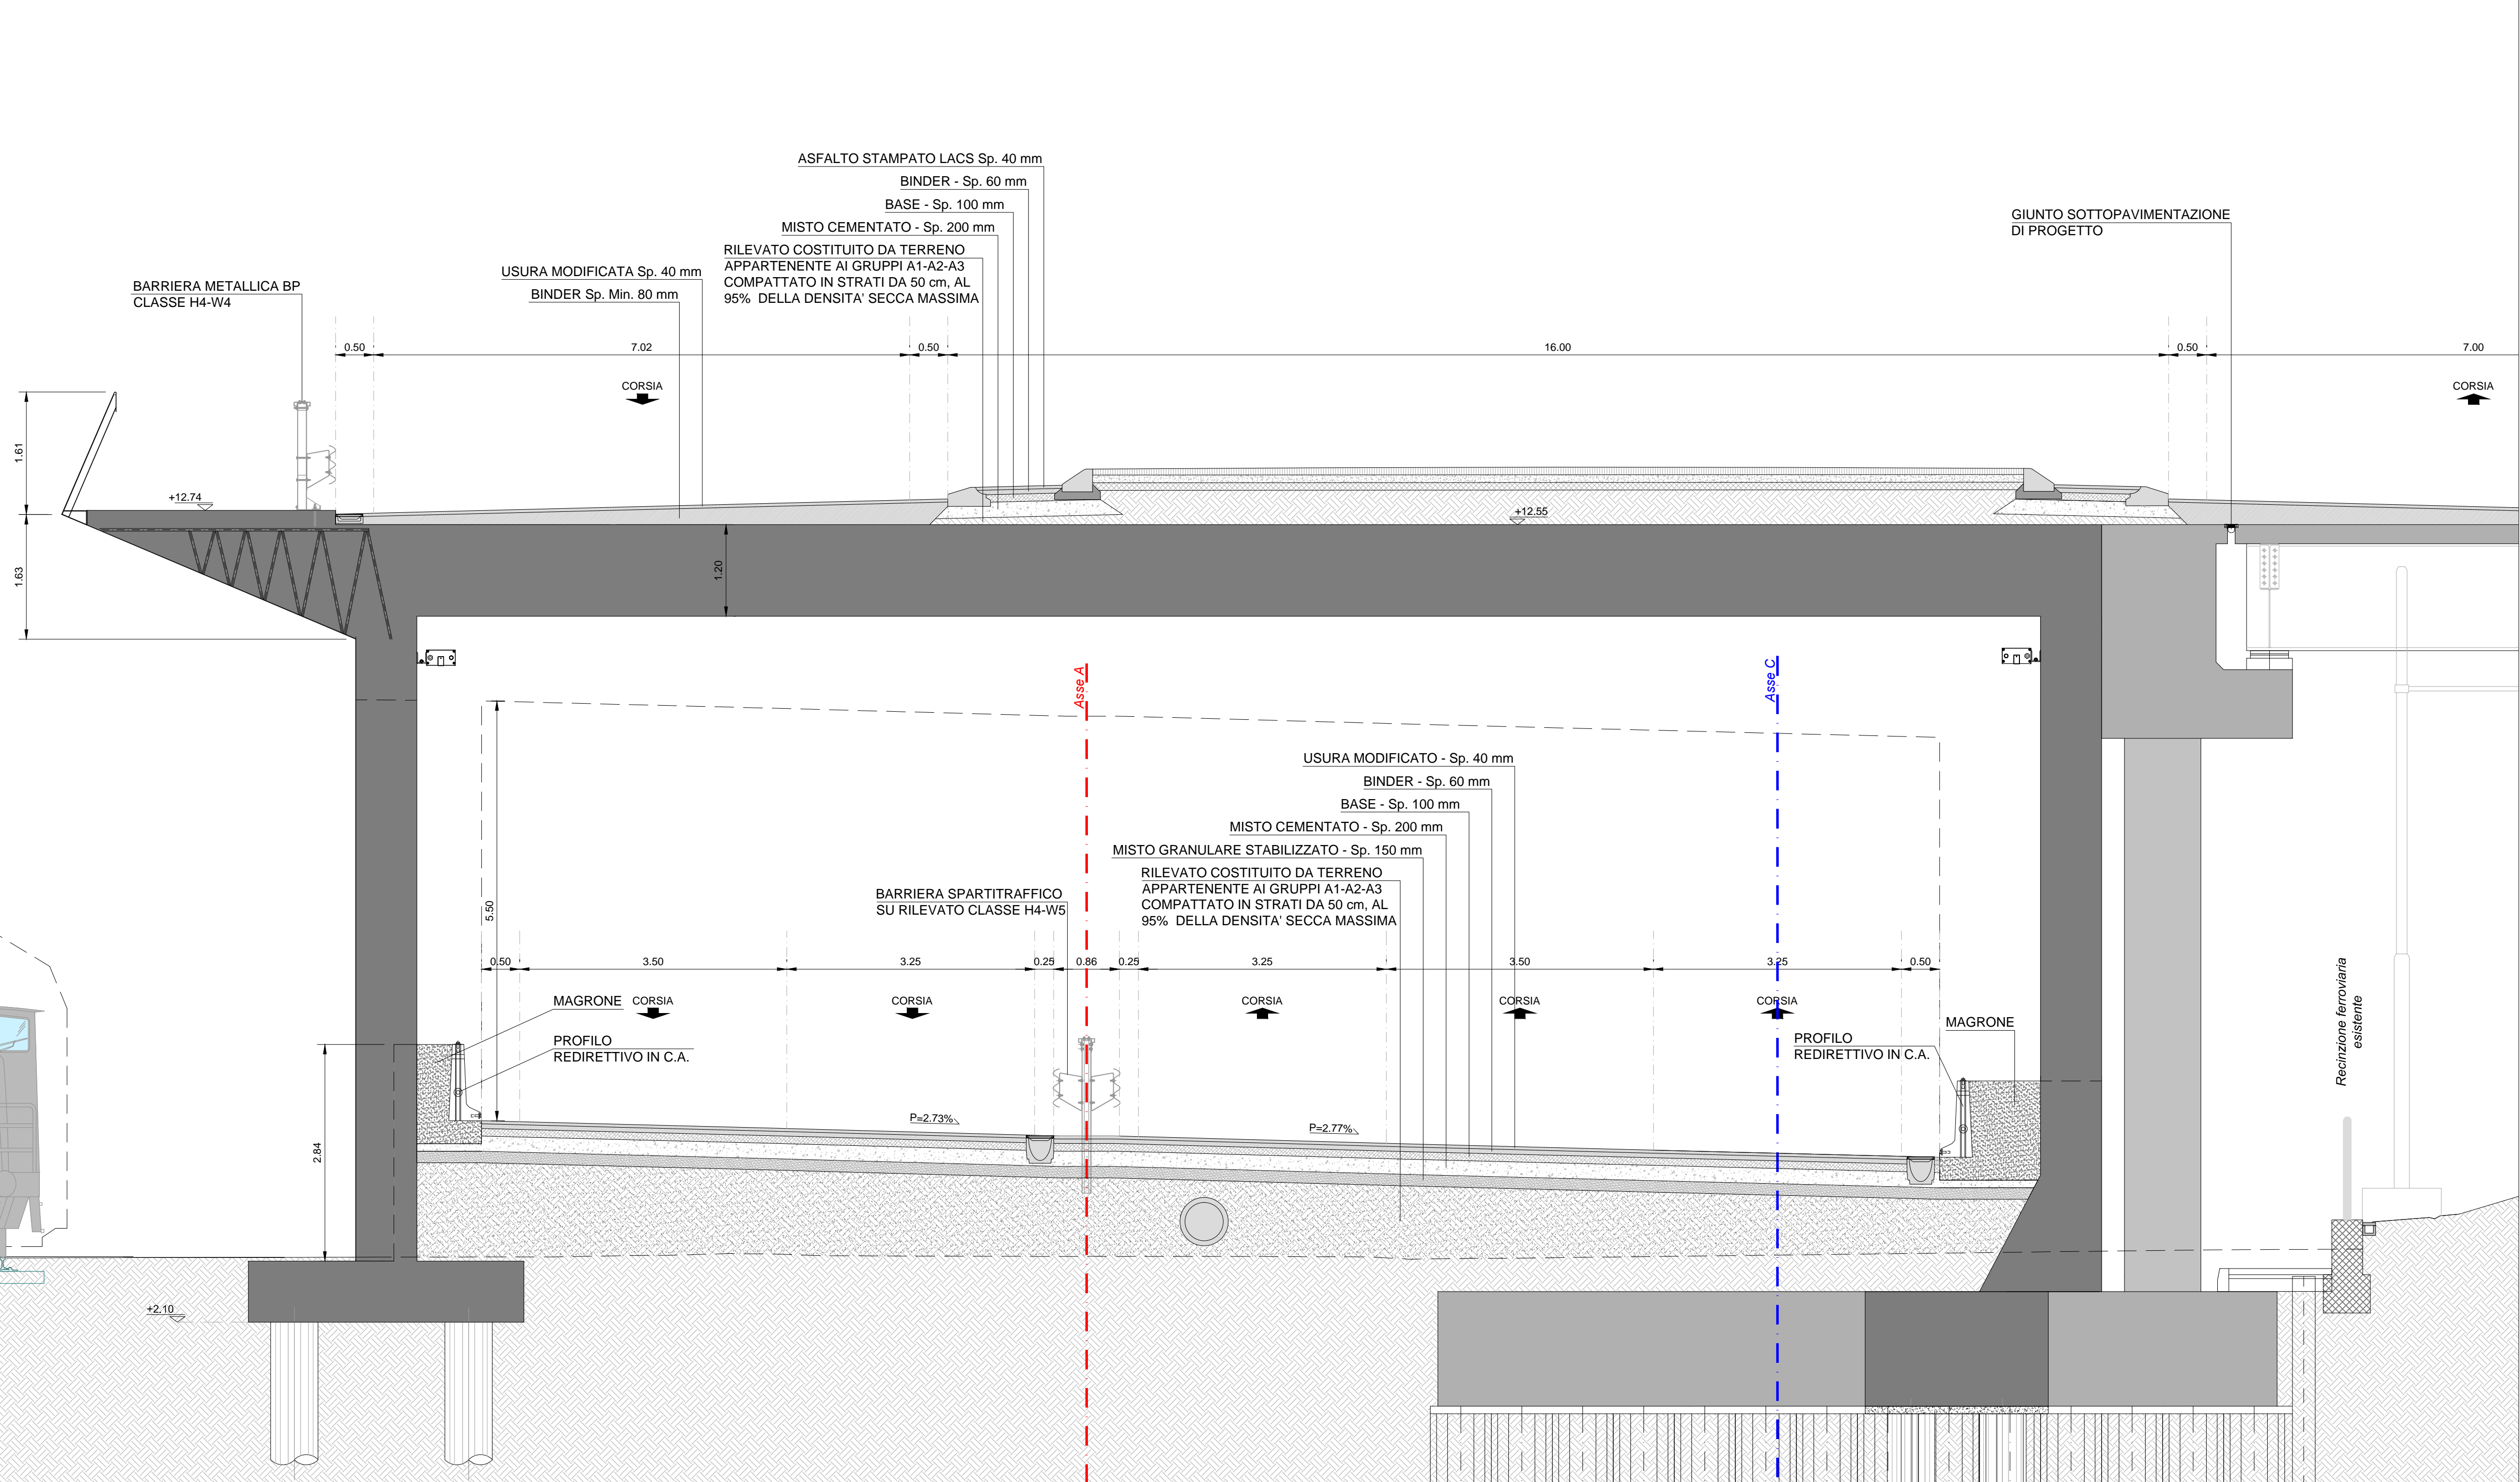


KEY-PLAN

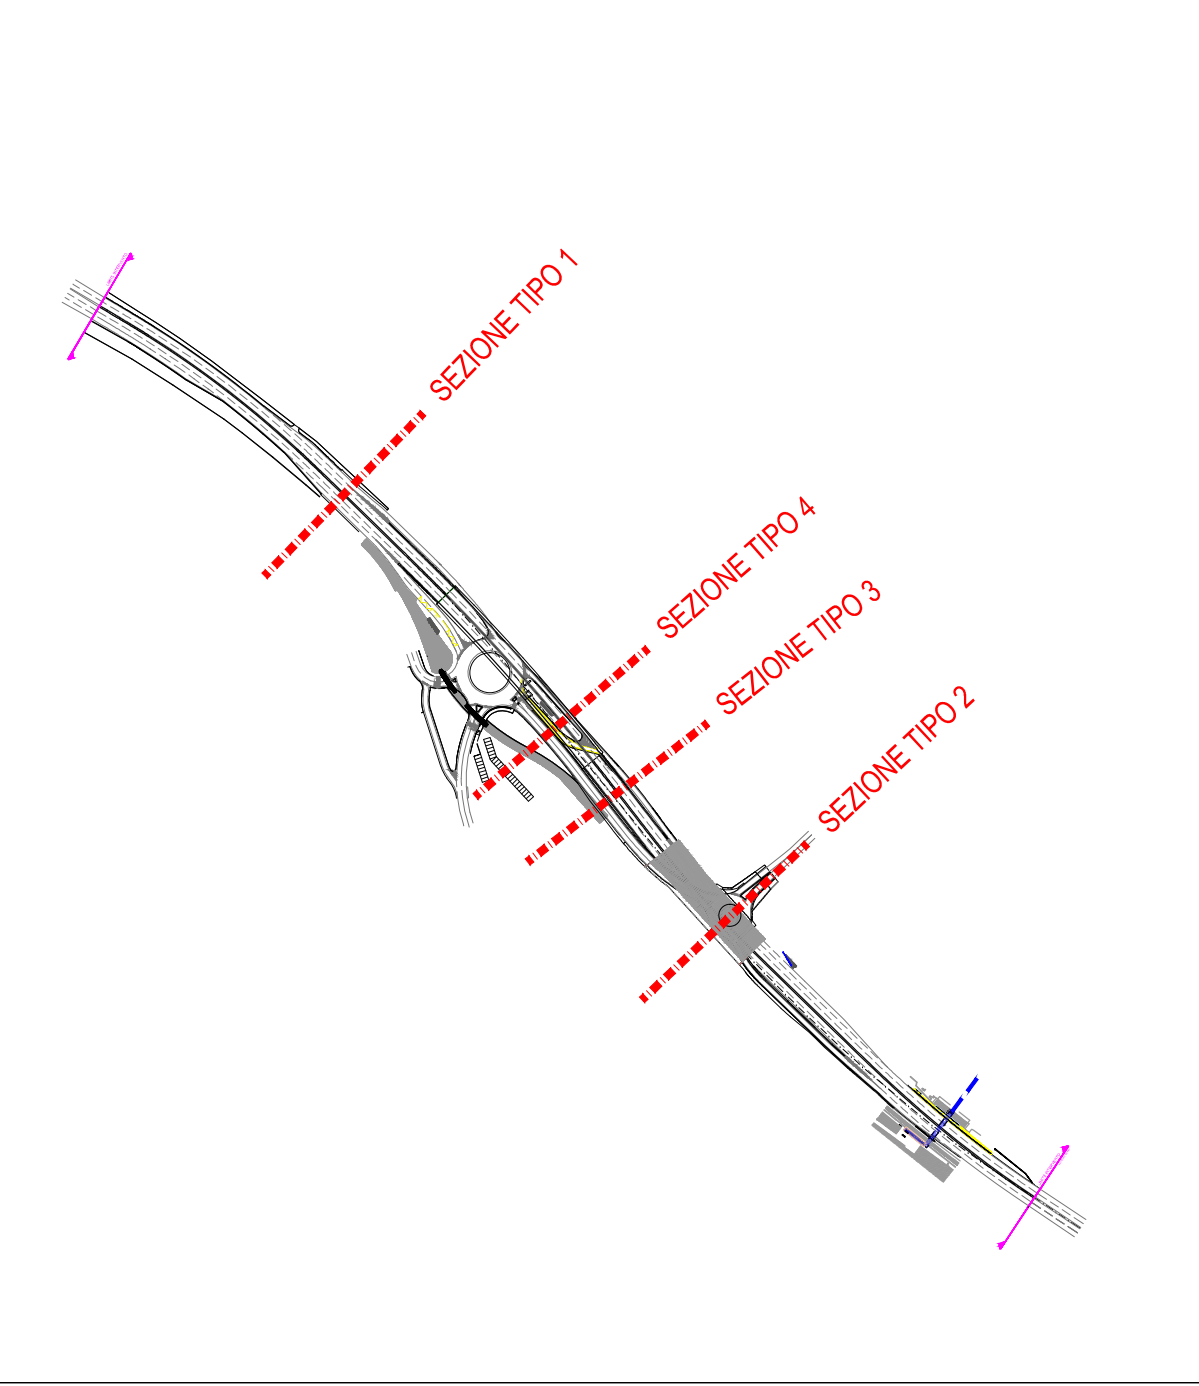



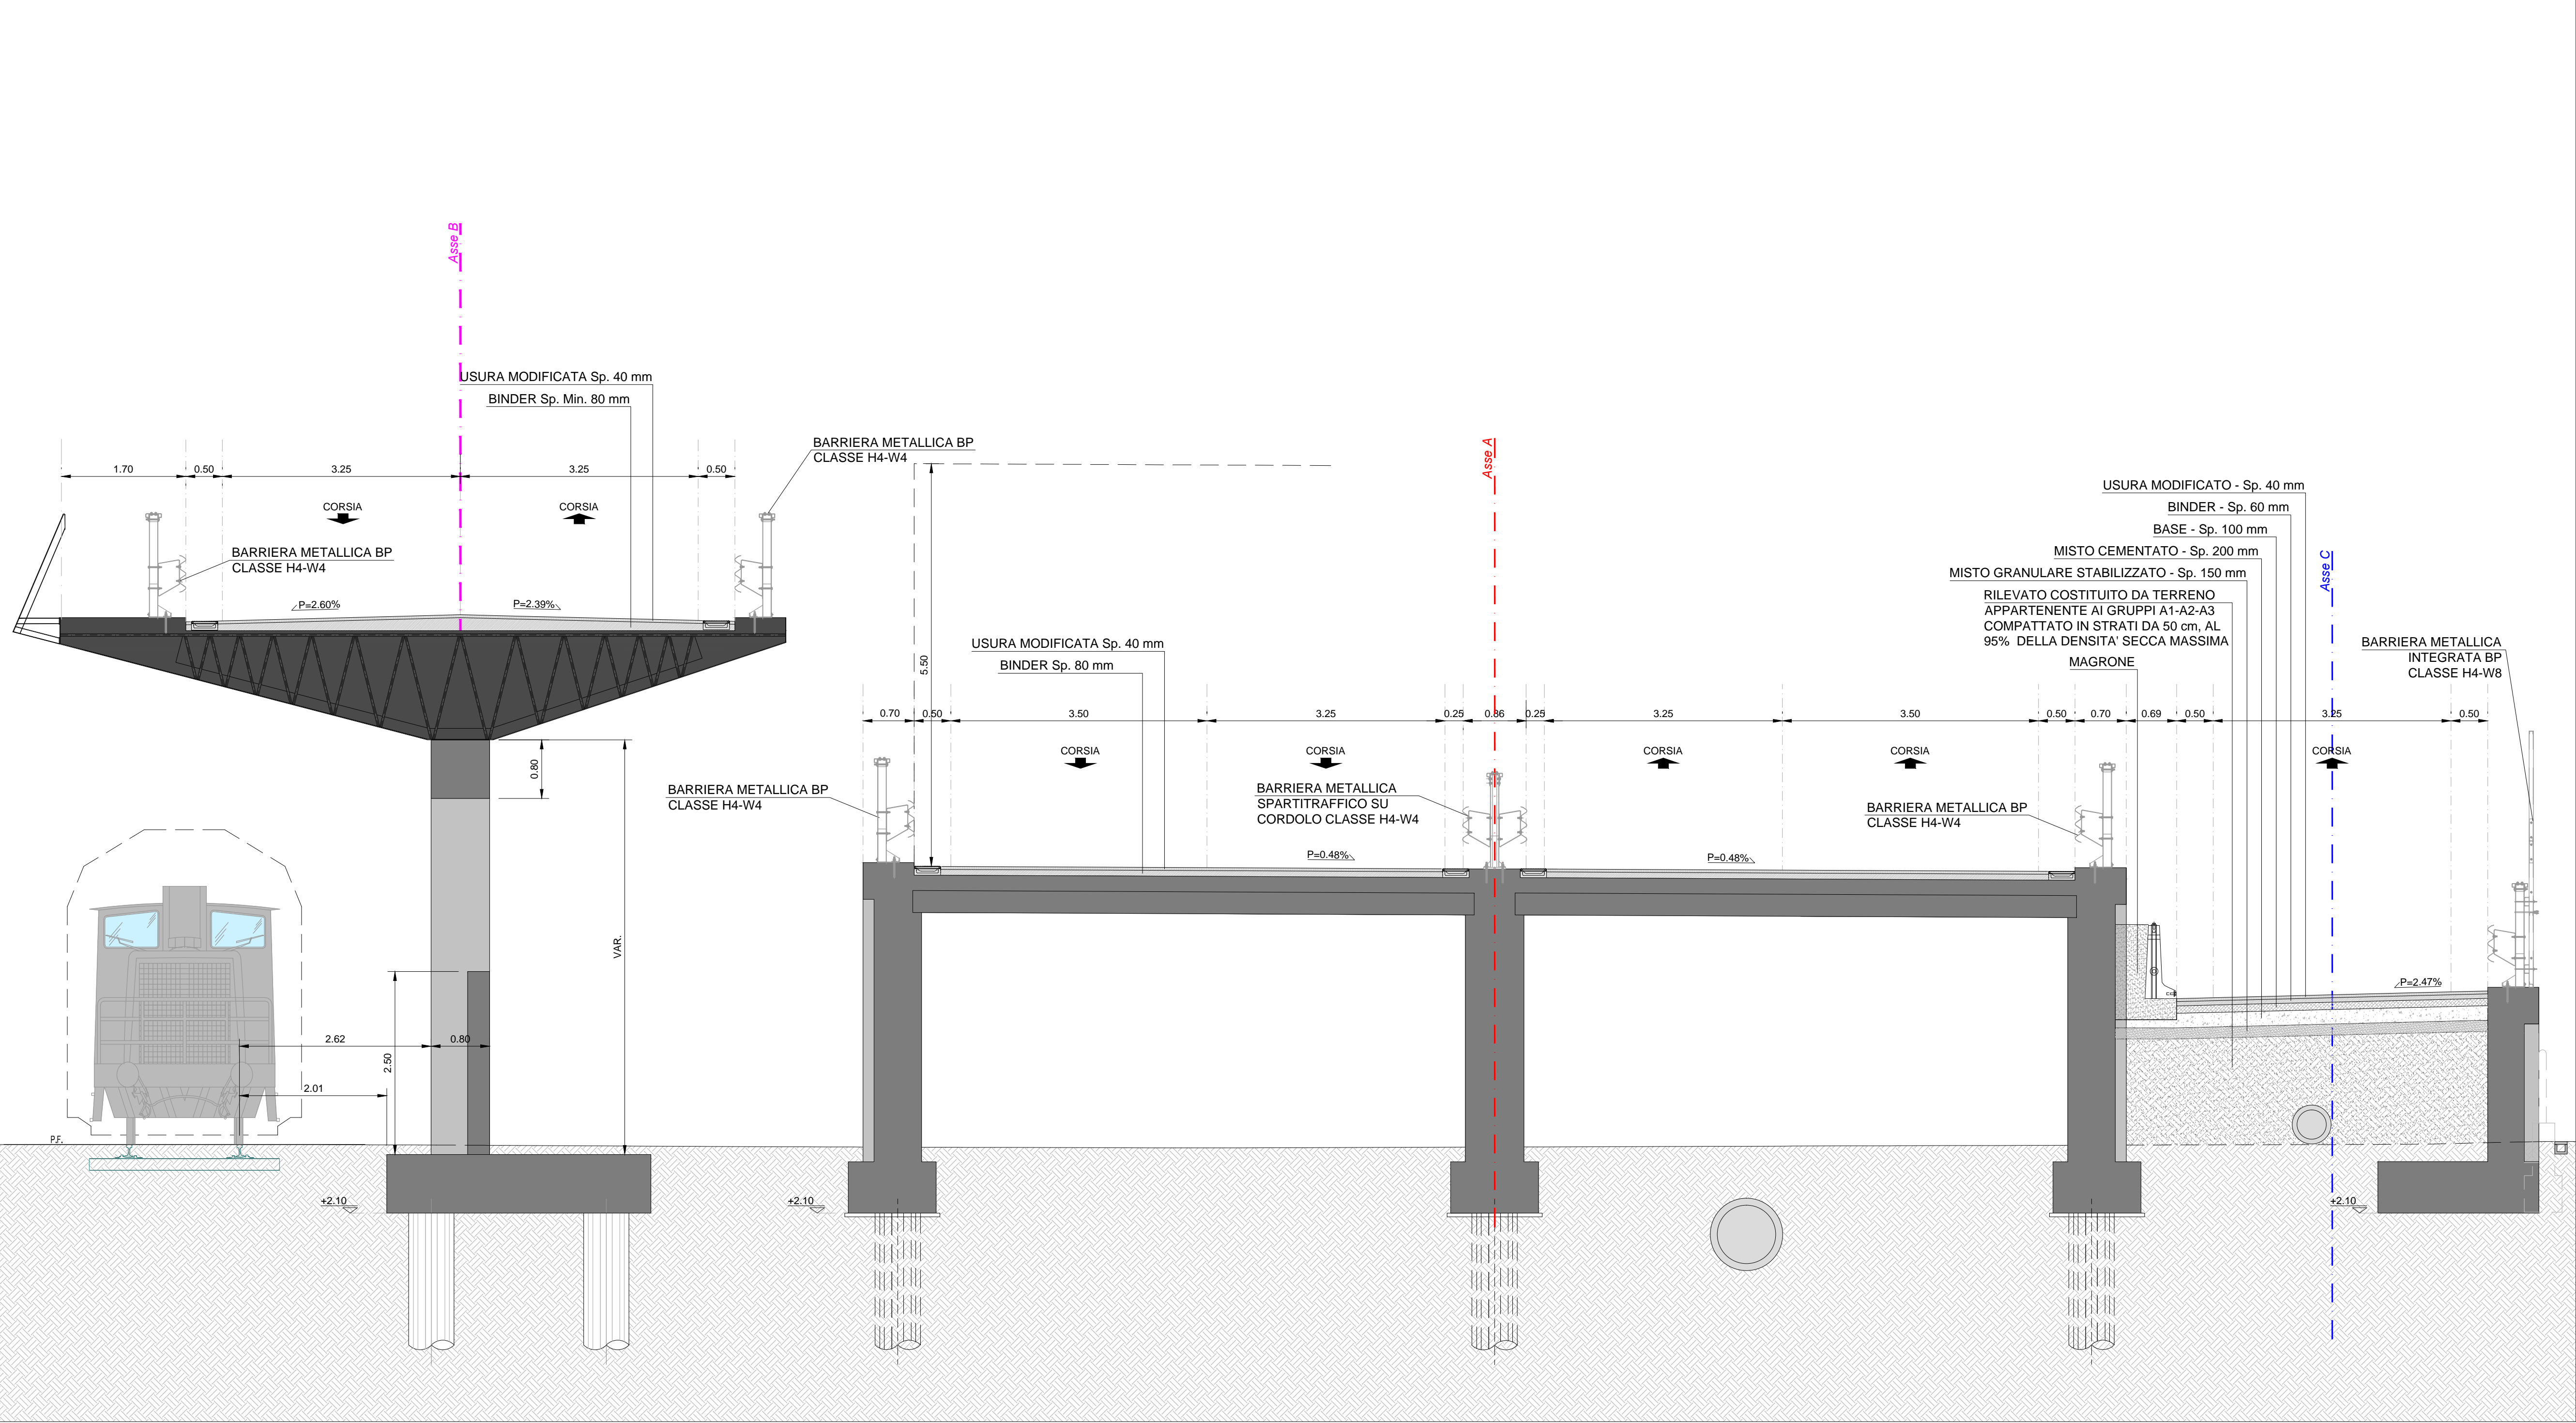

SEZIONE TIPOLOGICA 3 - RAMPE
Scala 1:50

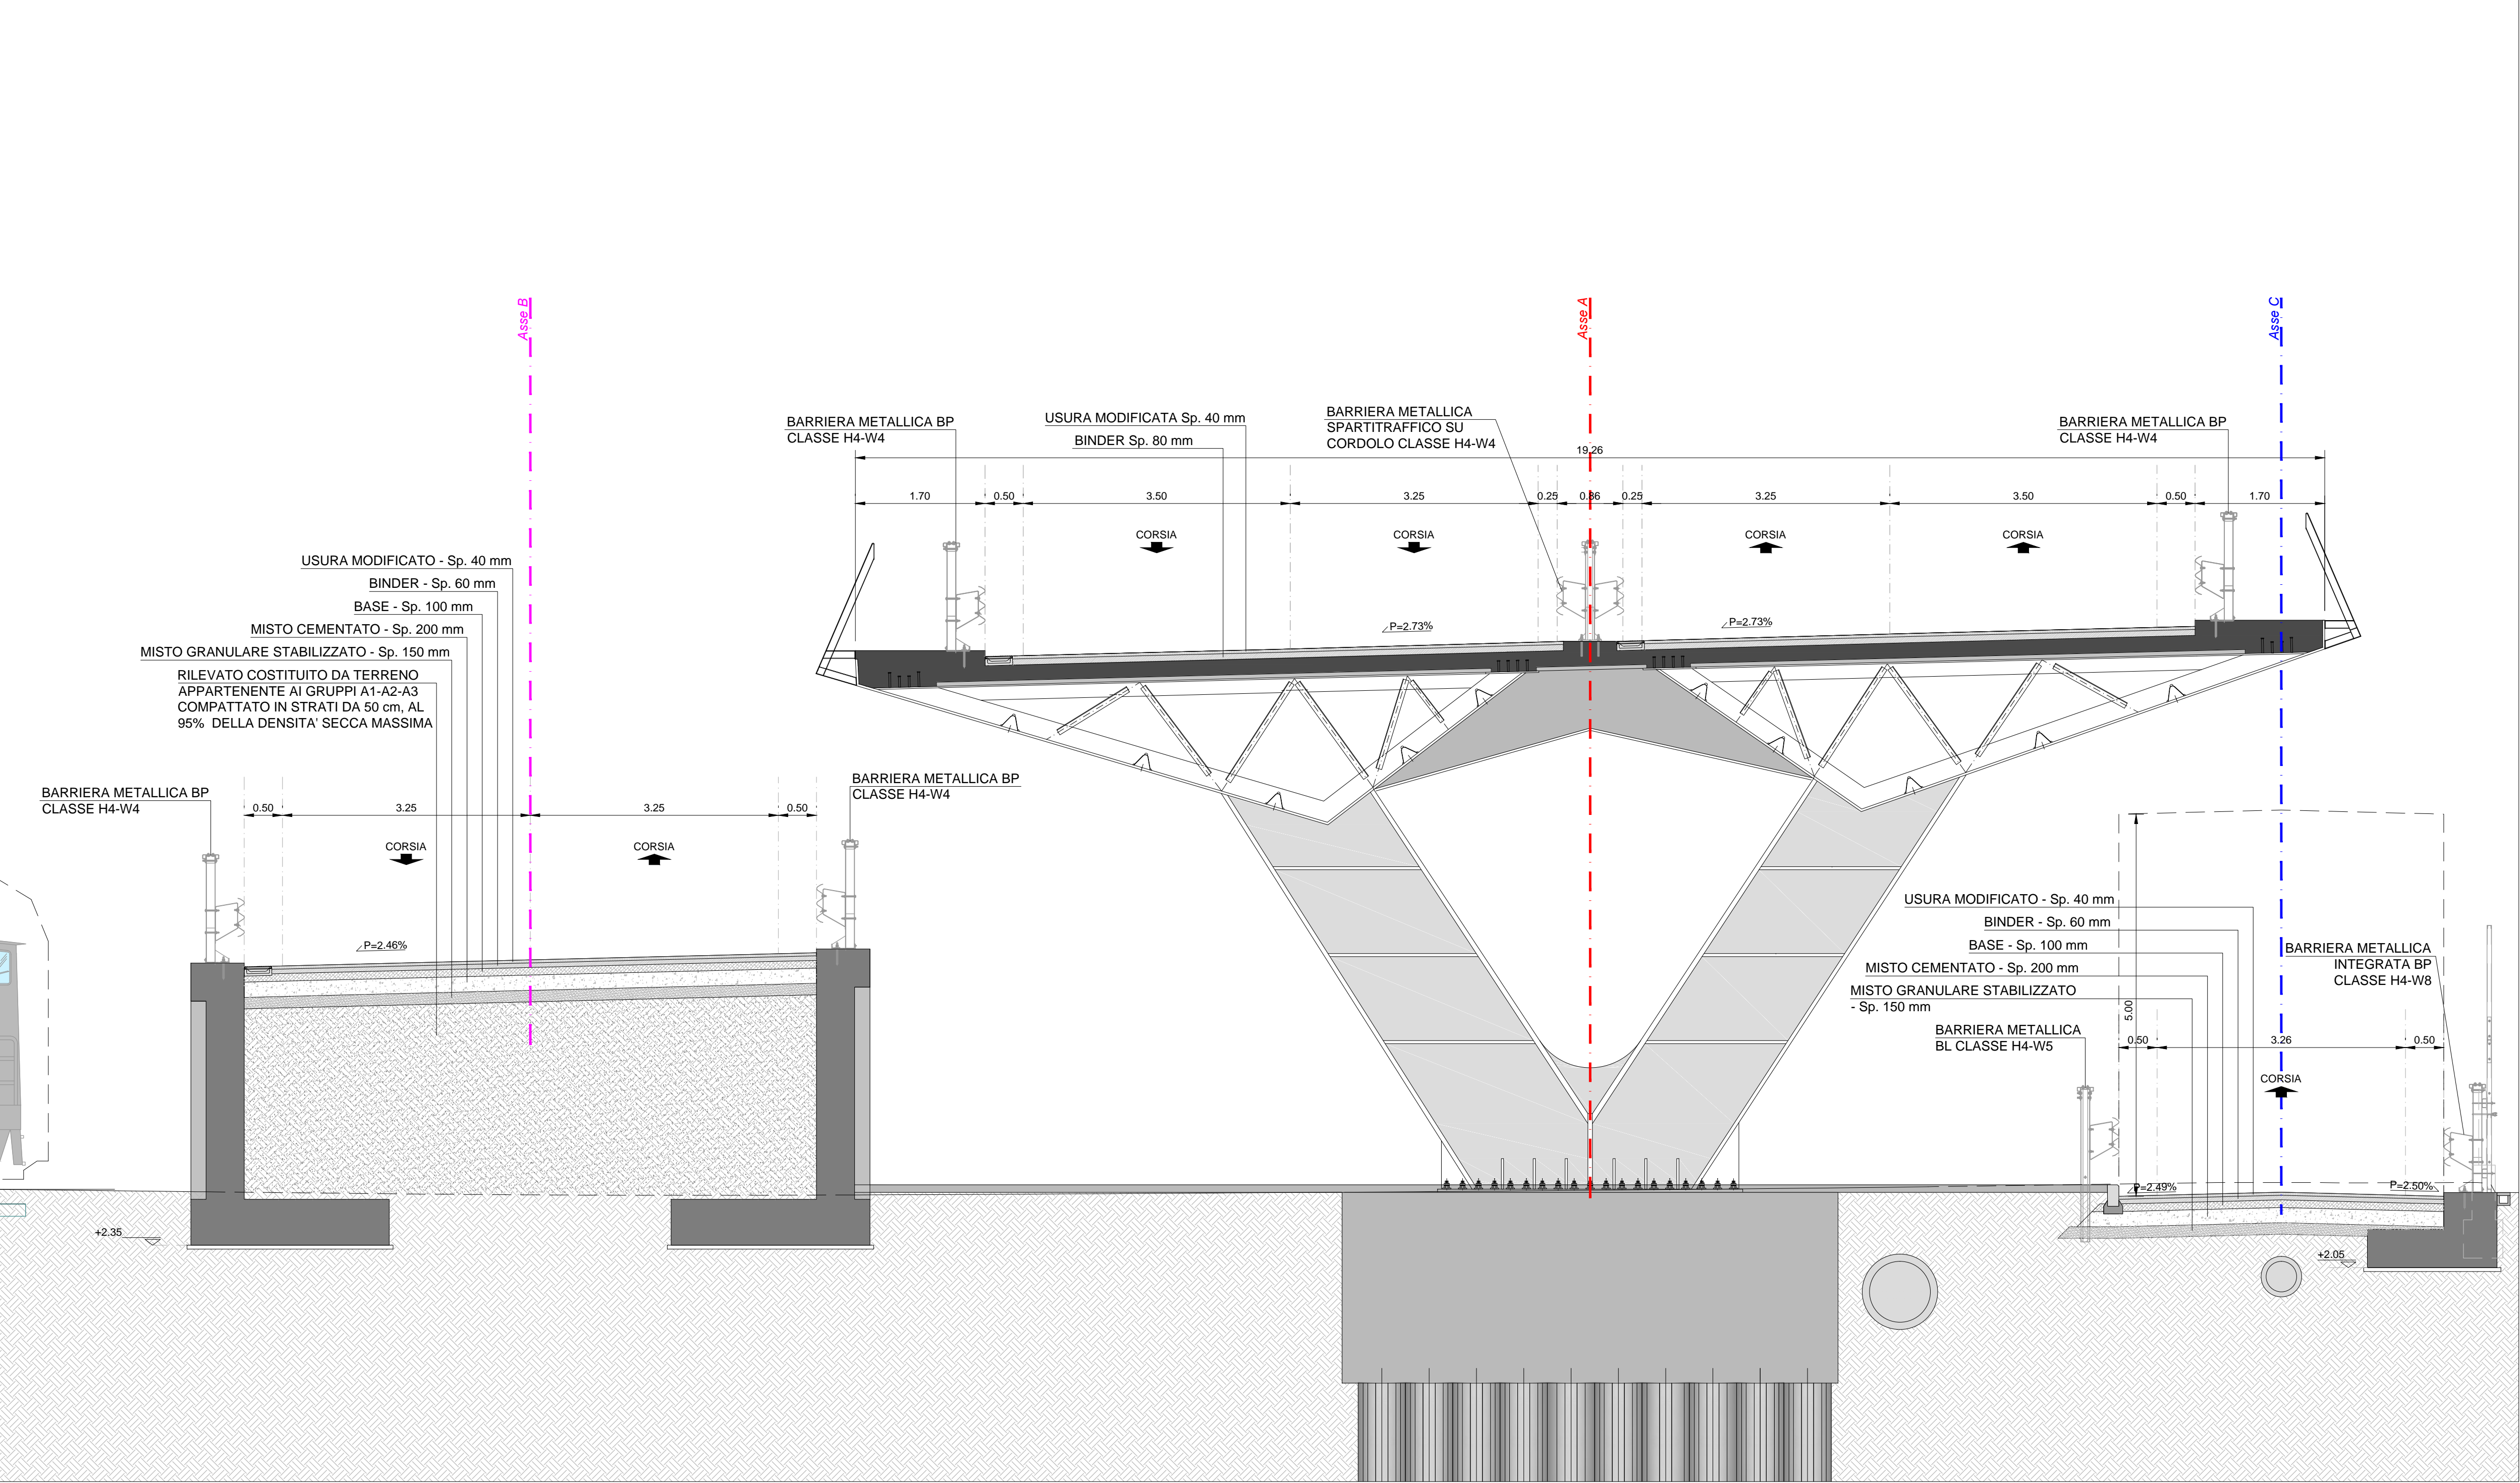

SEZIONE TIPOLOGICA 4 - VIADOTTO
Scala 1:50



ACCORDO DI PROGRAMMA tra Ministero dello Sviluppo Economico - Regione del Veneto - Comune di Venezia - Autorità Portuale di Venezia per la riconversione e riqualificazione industriale dell'area di crisi industriale complessa di Porto Marghera <i>progetto infrastrutturale n. 09</i>		CITTA' DI VENEZIA  Comune di Venezia Direzione Lavori Pubblici	
Viabilità di accesso alla Macroisola Prima Zona Industriale di Porto Marghera (C.I. 13755)		 Ministero delle Infrastrutture e dei Trasporti	
N° TAV E.15		PROGETTO ESECUTIVO VIABILITA' Sezioni tipologiche	
REVISIONE		Scala 1:50	
DATA	RE	VE	NOTE
16/01/2015	SF	TT	SA
Emissione		Emissione	

Responsabile Unico del Procedimento		ing. Simone Agrondi	
Progettisti		ing. Tommaso Tassi	
 F&M ingegneria		ing. Stefano Susani	
 NET ENGINEERING		ing. Simone Carraro	
 SO BEN		ing. Alberto Giovannini	
 G&T		dott. Claudio Galli	

