




DIREZIONE LAVORI PUBBLICI  
Servizio  
Edilizia Comunità e Sostegno  
Servizio  
Scienze Sportive e Territorio

Area:	MARGHERA - MALCONTENTA	Del:	AGOSTO 2017	Redatto da:	GEOM. PAOLO MICHELETTI
Progetto:	4.12 - RAFFORZAMENTO AZIONE P.A. - EDILIZIA SPORTIVA DELLA TERRAFERMA - INTERVENTI DI ADEGUAMENTO, MESSA A NORMA, RIPRISTINI FUNZIONALI E RINNOVAMENTI	I progettisti:	P.I. GIUSEPPE BULEGATO GEOM. MAURIZIO LONGATO GEOM. PAOLO MICHELETTI		
Tavola:	407 - CENTRO SPORTIVO MARGHERA STATO DI PROGETTO - PLANIMETRIA	Il Responsabile del Procedimento:	ALDO M. MEGAZZI		
Codice	Progetto	Scale	Tav.		
C.I. 13930	ESECUTIVO	1:200	2a		

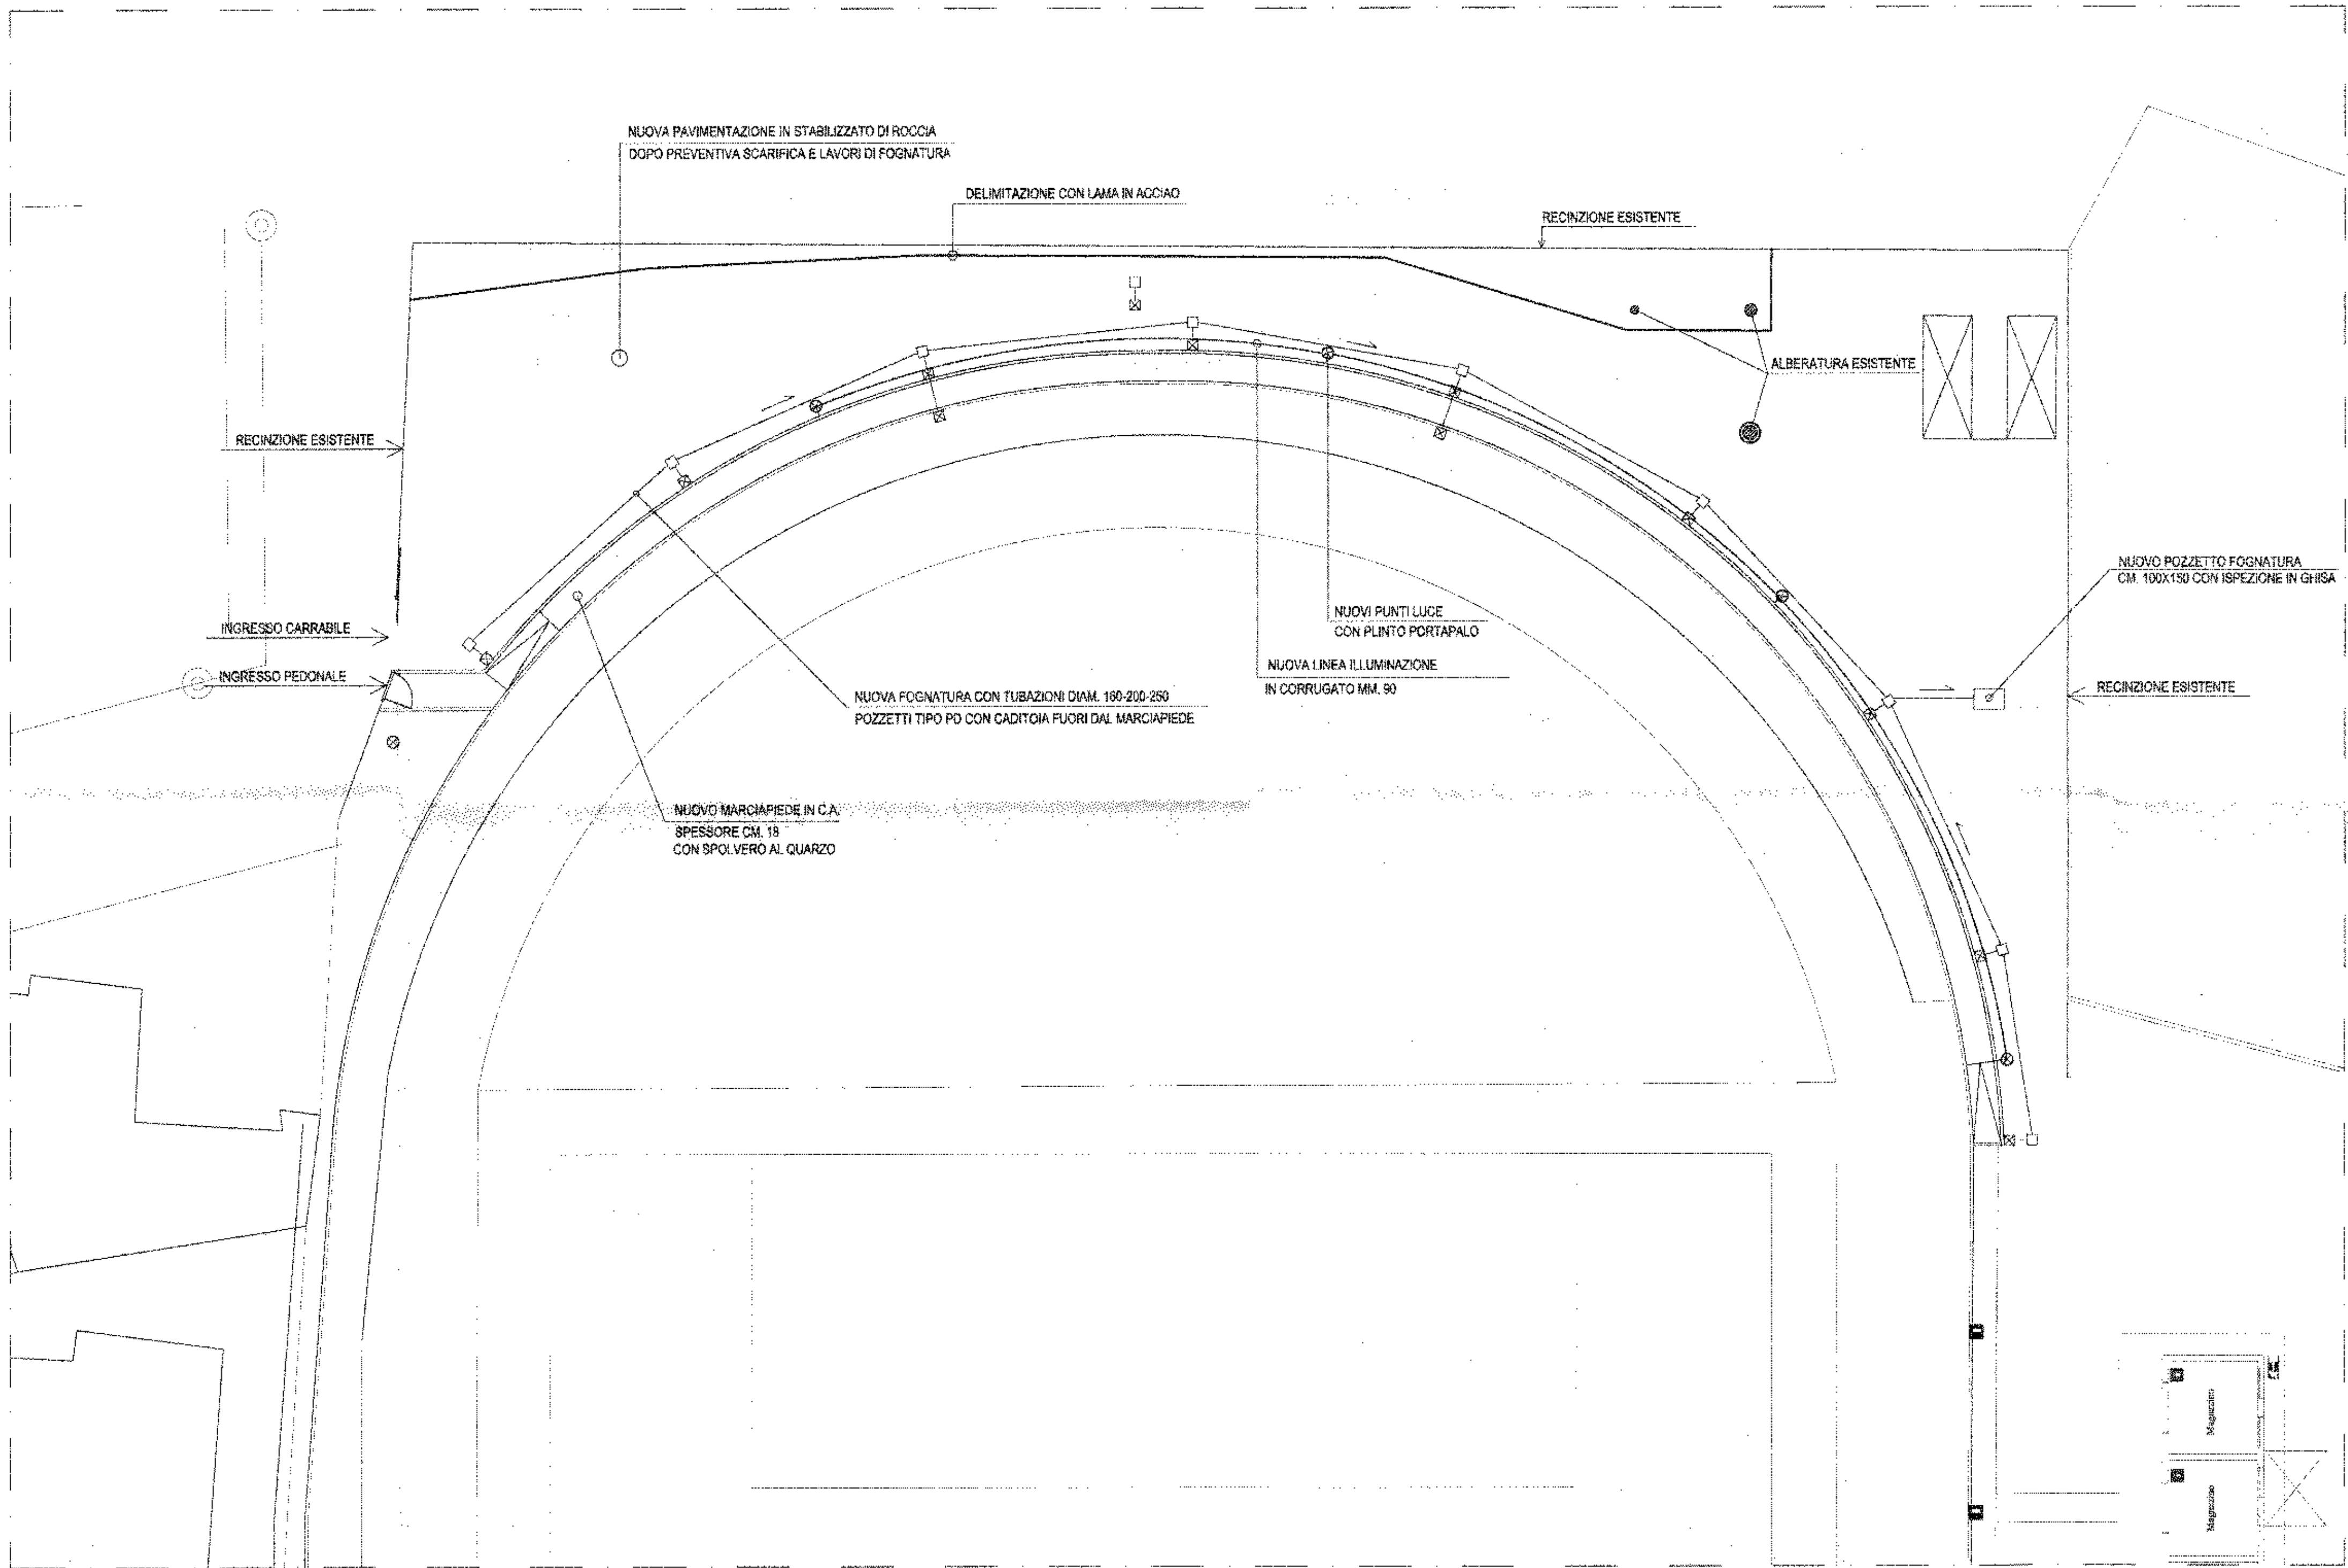

PLANIMETRIA - SCALA 1:200