

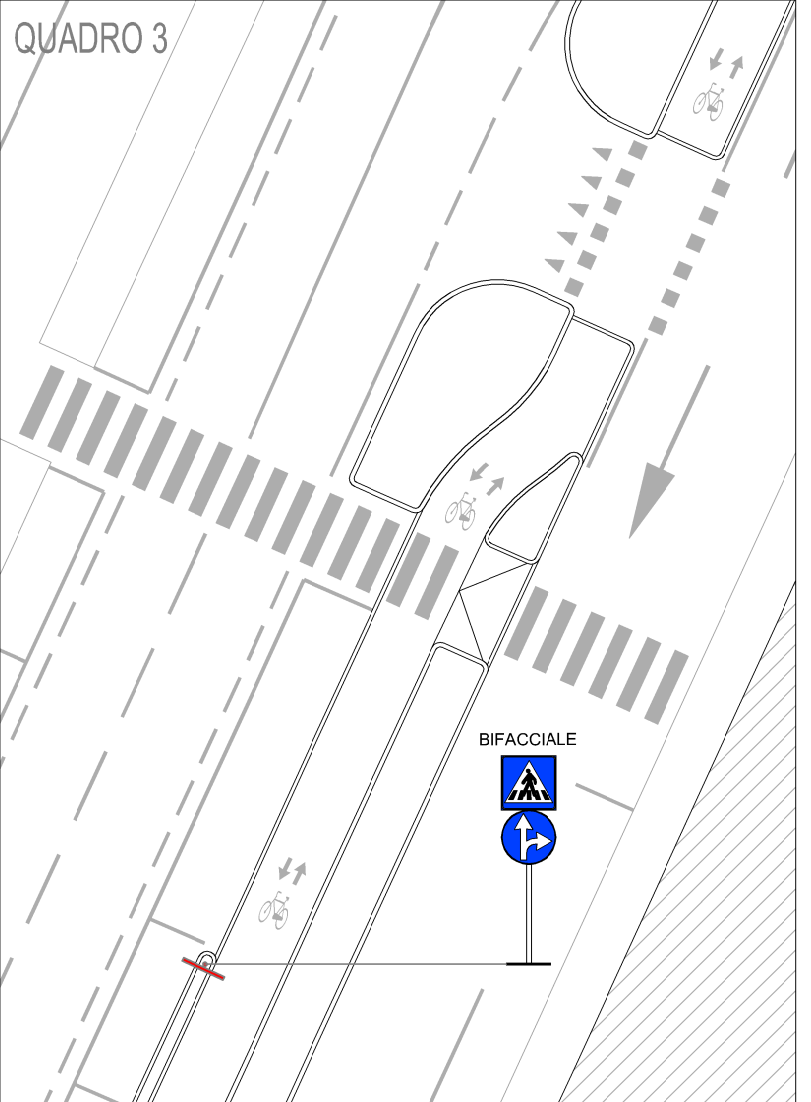
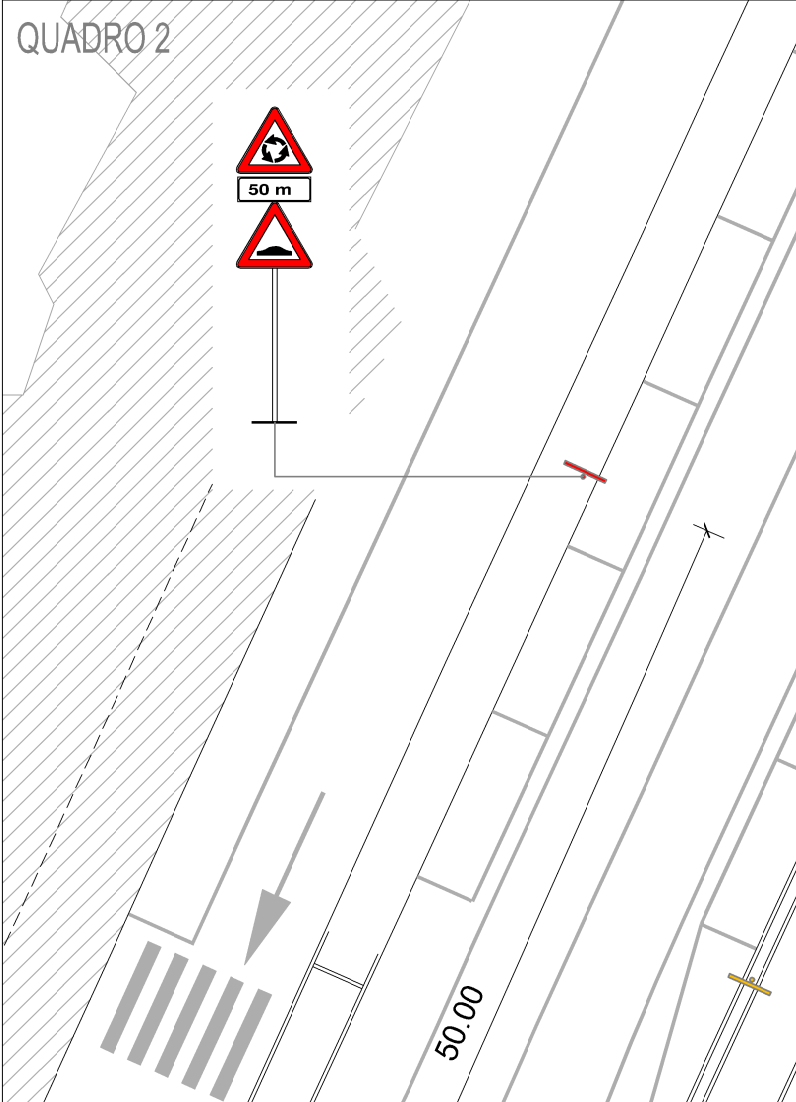
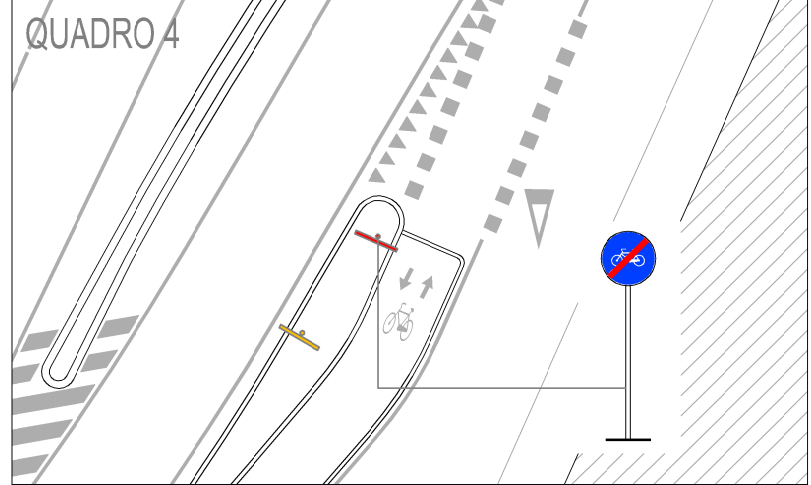
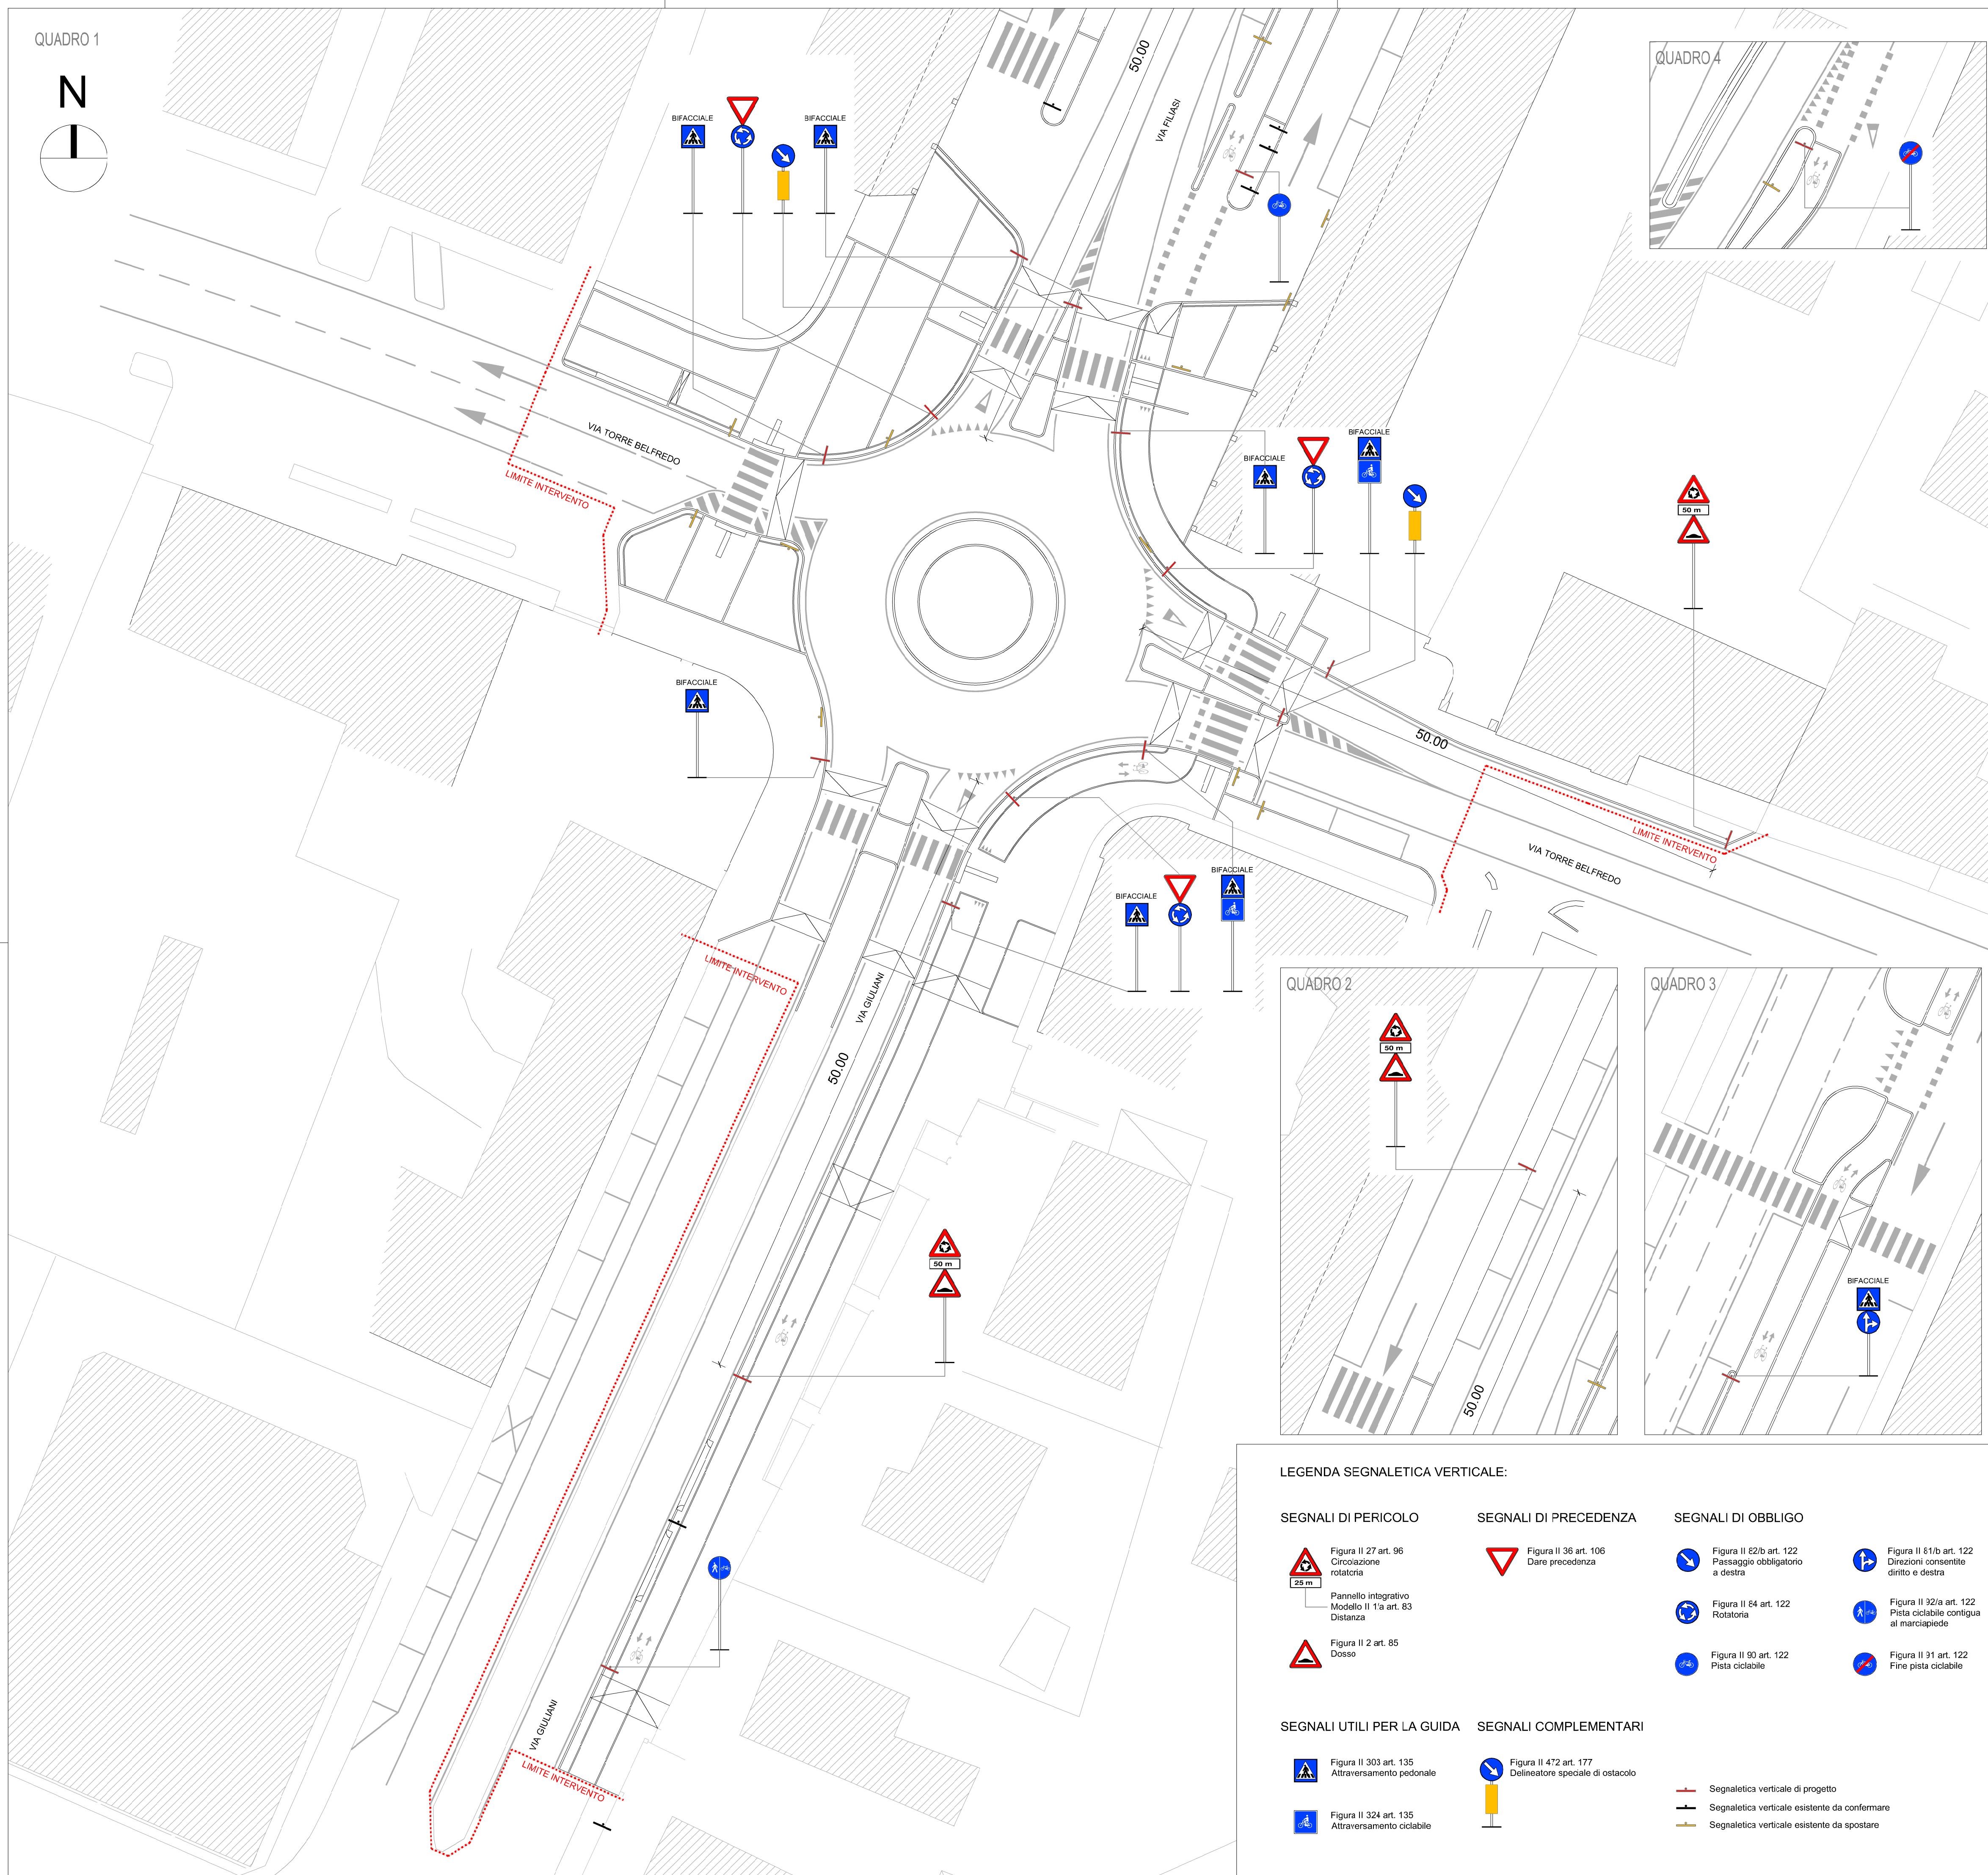


QUADRO 1

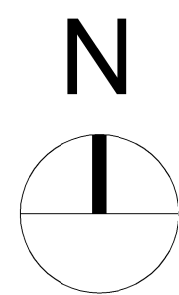


LEGENDA SEGNALETICA VERTICALE:


SEGNALI DI PERICOLO

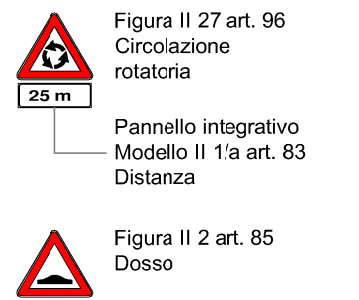


SEGNALI DI PRECEDENZA

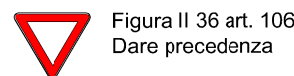



SEGNALI DI OBBLIGO

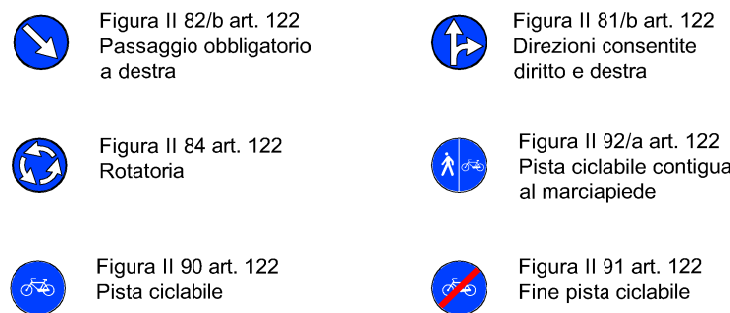


SEGNALI UTILI PER LA GUIDA

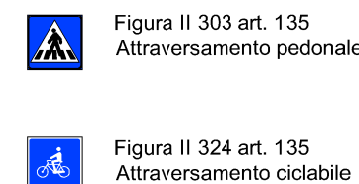

SEGNALI COMPLEMENTARI

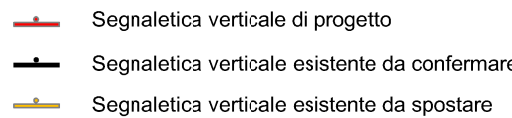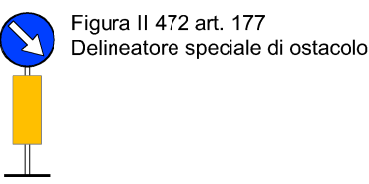

QUADRO DI UNIONE
Scala 1:2500

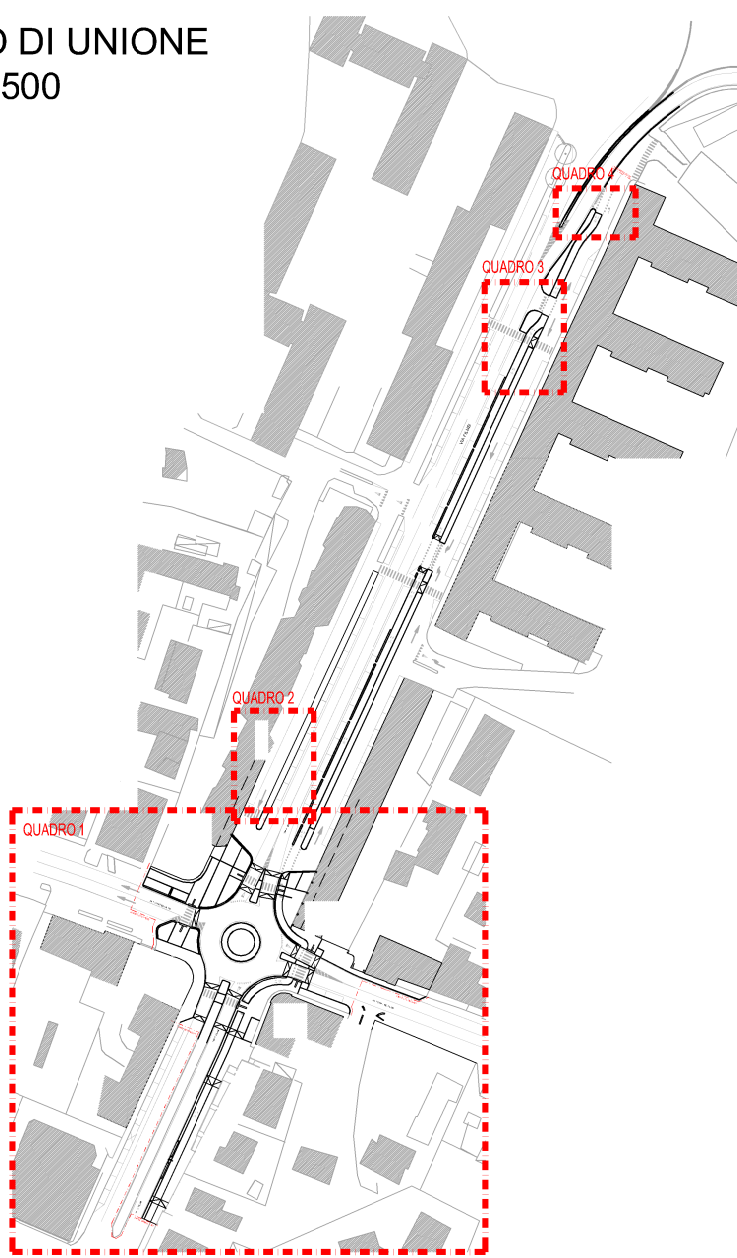

NOTA BENE:



- Tutte le quote planimetriche ed altimetriche dovranno essere verificate in fase di esecuzione delle opere
- Non misurare il disegno, usare solo le quotature
- In caso di incoerenza, i disegni a scala più ampia sono vigenti
- QUOTE AL FINITO

Direzione Lavori Pubblici

Direttore
Ing. Simone Agrondi
Dirigente
Ing. Franco Fiorin
R.U.P.
Ing. Roberto Di Bussolo

CITTA' DI
VENEZIA



B	PRIMA EMISSIONE		MRD	FM	TZ	25/06/18
REV.	DESCR		DIS.	VER.	APP.	DATA
18027SED02210						
INTERVENTI DI FLUIDIFICAZIONE DEI NODI VIARI E DEI COLLEGAMENTI SOSTENIBILI TRA PARCHEGGI SCAMBIATORI E CENTRO CITTÀ LOTTO 1 (C.I. 14.321) PROGETTO ESECUTIVO						
ELABORATO				SCALA		
PROGETTO – SEGNALETICA STRADALE ROTATORIA “C”				1250		
COMMITTENTE						
Comune di VENEZIA Direzione LLPP Settore Viabilità Mobilità Terraferma e Musei VIALE ANCONA, 41/63 30172, Mestre - VENEZIA						
PROGETTISTA						
BOLINA INGEGNERIA s.r.l. VIA DEL GAZZATO, 29 30174 MESTRE (VE) TEL. 041614185 - FAX 0412621945 www.bolinaingegneria.com - design@bolinaingegneria.com						
PROGETTISTA ing. Tobia Zordan DIRETTORE TECNICO ing. Alessandra Romano						
<div><div><div>BOLINA</div><div>ingegneria</div></div><div></div></div>						
COPYRIGHT BOLINA INGEGNERIA s.r.l. - TUTTI I DIRITTI SONO RISERVATI A NORMA DI LEGGE						