CITTA' DI VENEZIA

DIREZIONE LAVORI PUBBLICI

cespite		indirizzo : P.le Donatori di Sangue - via Querini		
area :		Municipalità Mestre Centro - Carpenedo		
progetto :	Ampliamento Biblioteca Villa Erizzo - Mestre			
tavola :	PLANIMETRIA GENERALE STATO DI FATTO coni visuali documentazione fotografica			
Data.	Codice	Studio di fattibilità tecnico ed economica	Tavola	Scala
aprile 2018	C.I. 14257		1	1 : 200

redatto da :

il progettista : arch. Claudio Carli
ing. Claudio Ficotto
arch. Alessandro Scarpa

Il Responsabile del Procedimento
arch. Silvia Loreto

Agenzia per la Coesione Territoriale

FSC Fondo per lo Sviluppo e la Coesione

Città metropolitana di Venezia

CITTA' DI VENEZIA
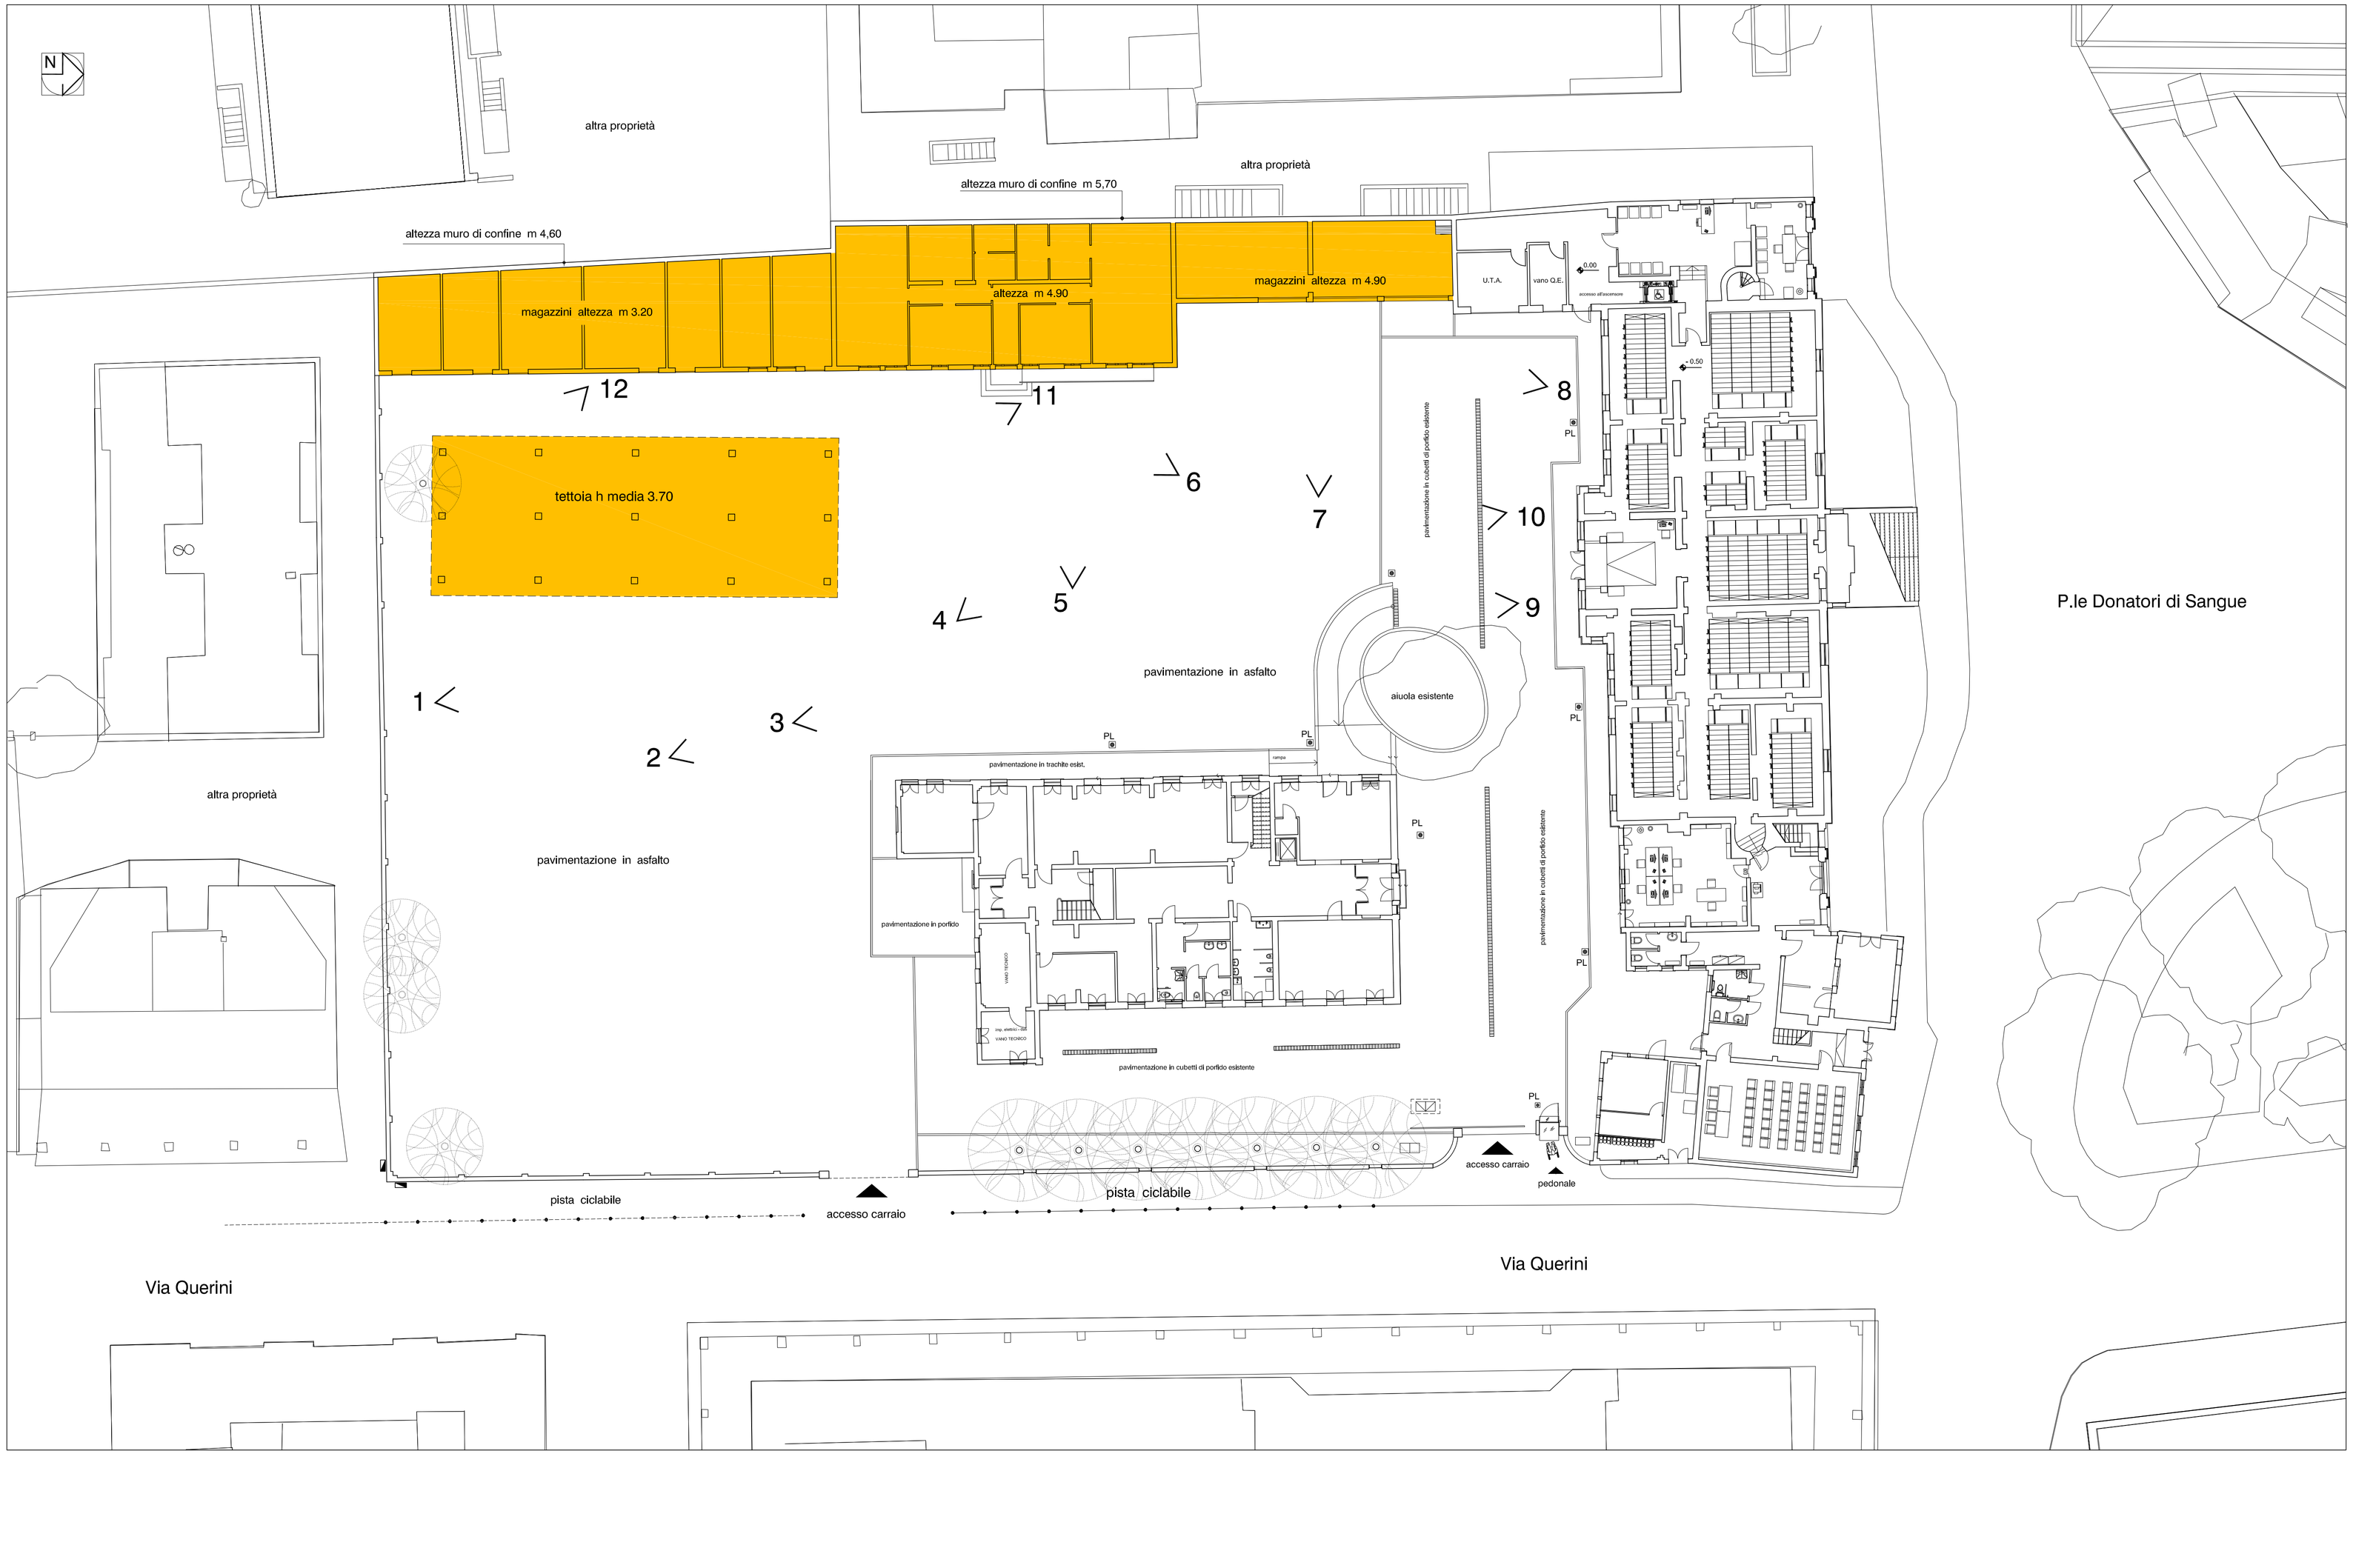
DEMOLIZIONI