


Laguna di Venezia

LEGENDA

-  edifici da demolire
-  edifici da mantenere

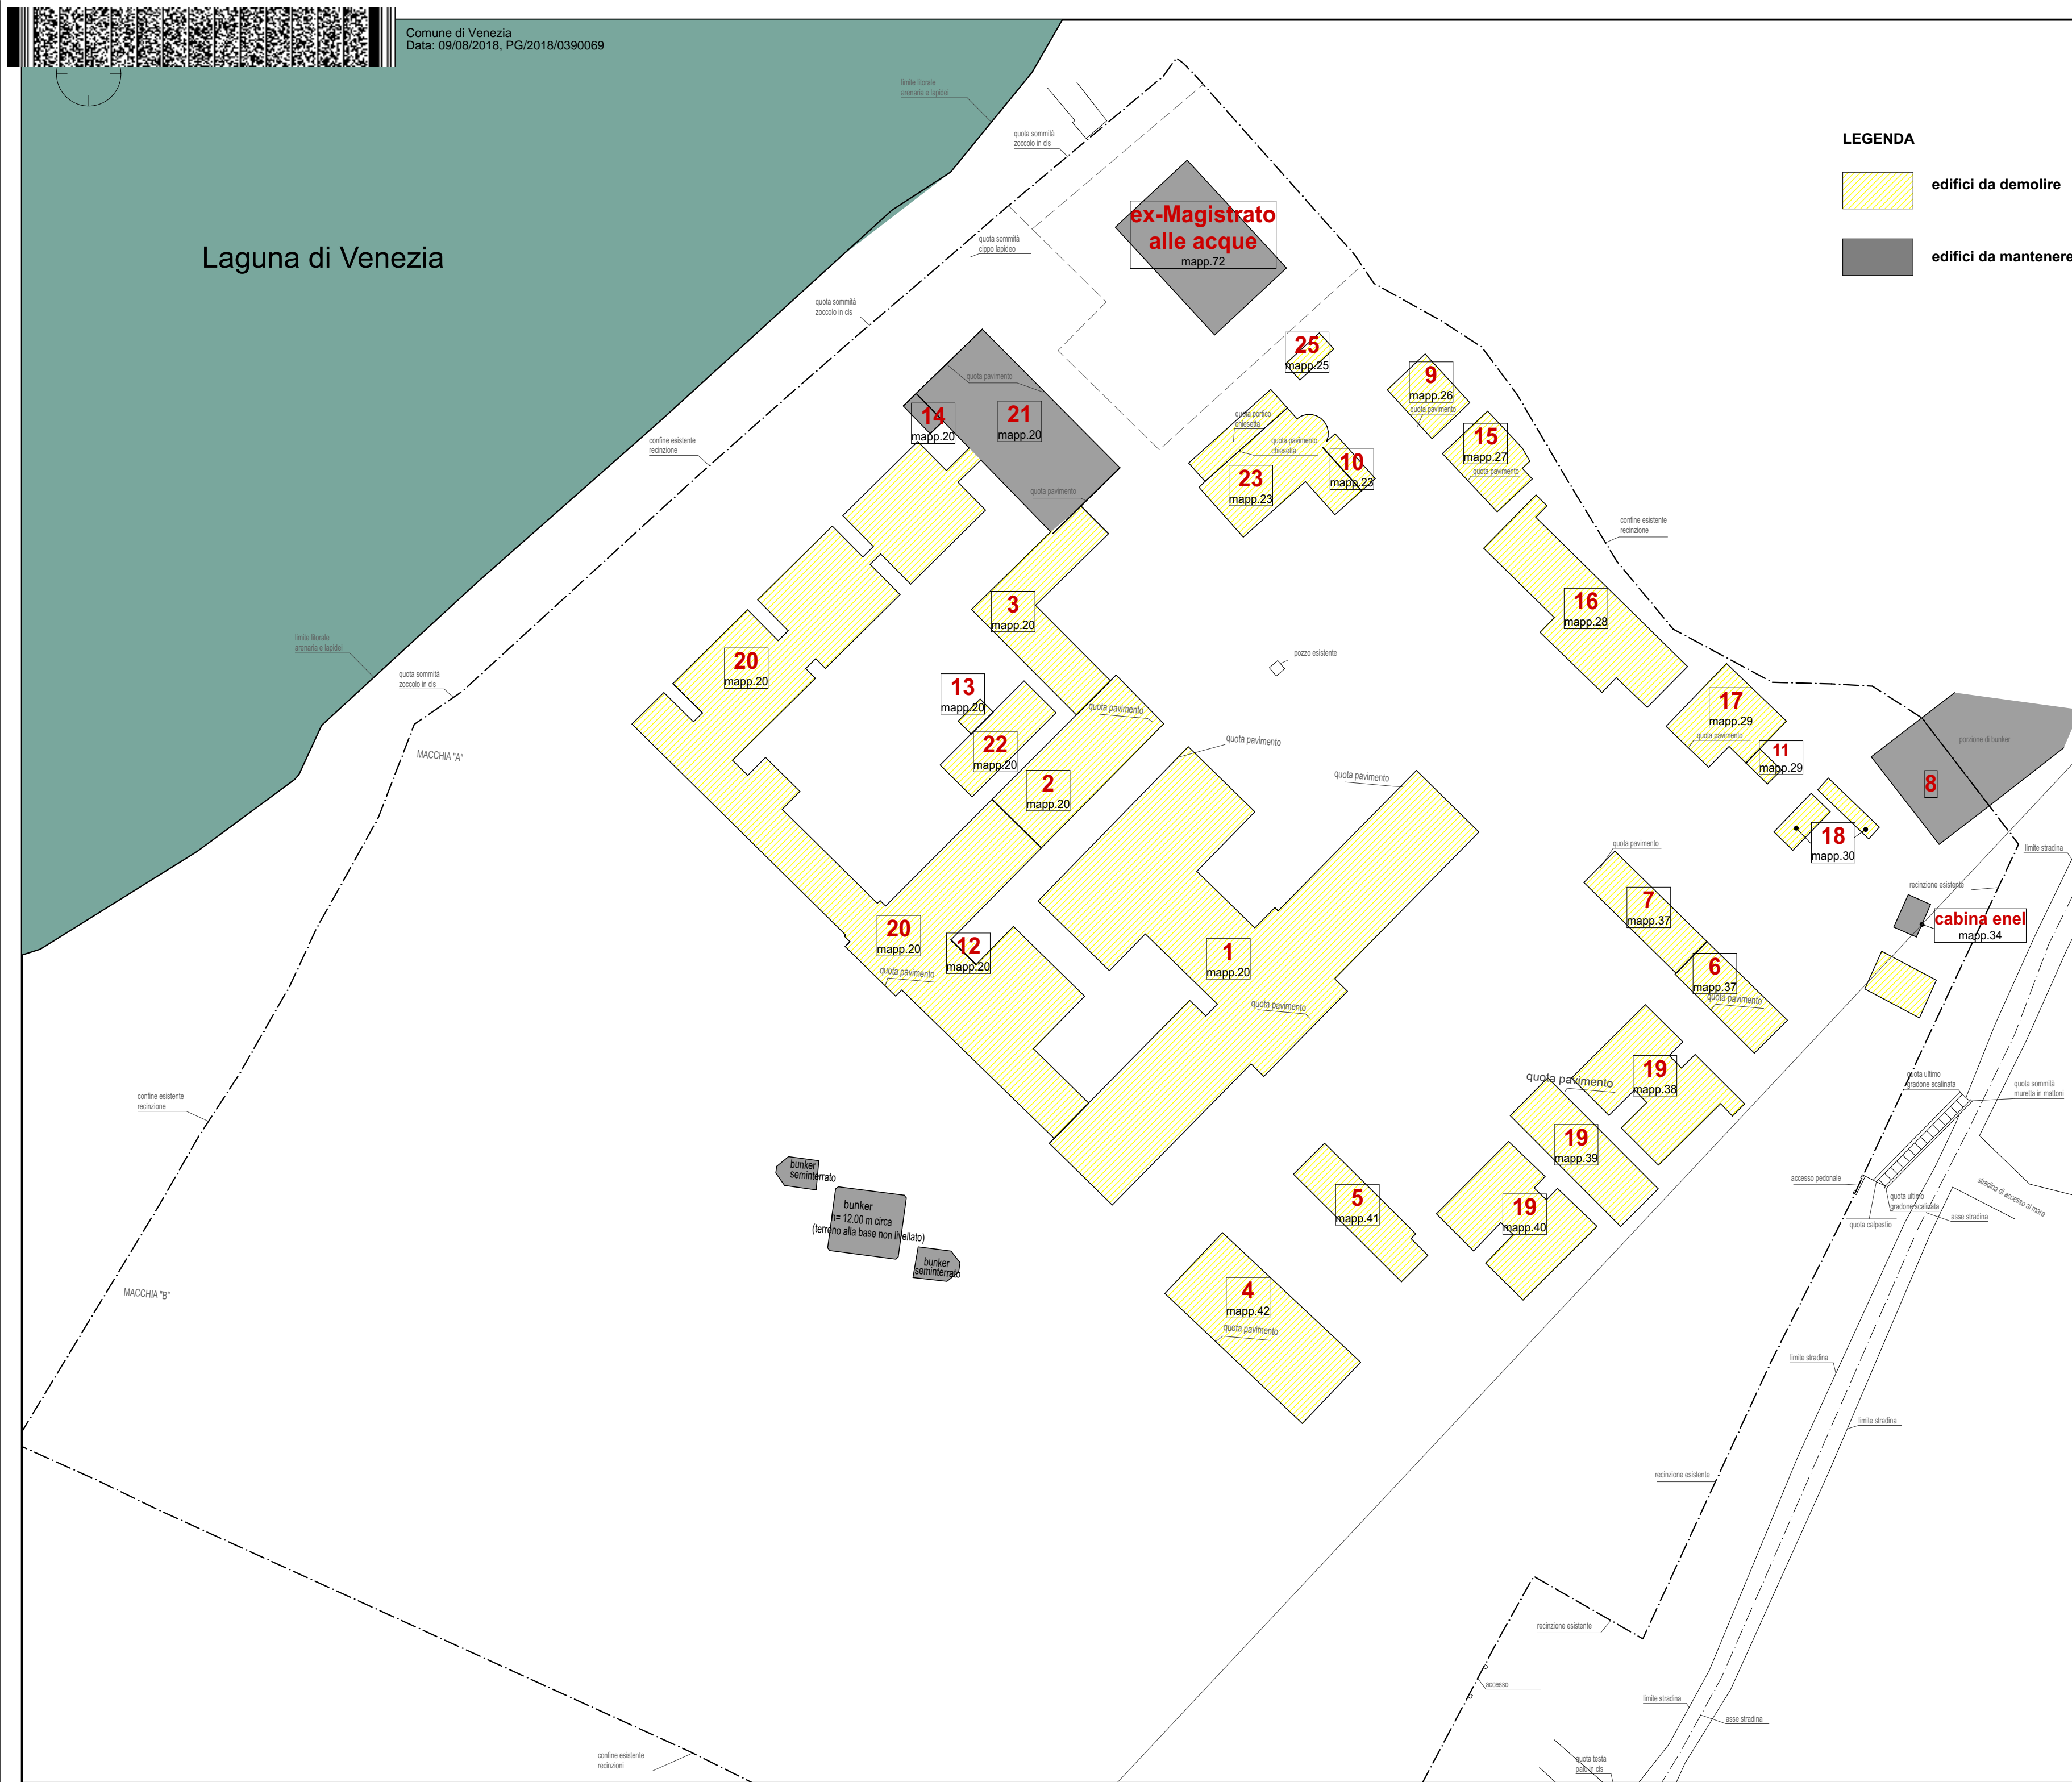

00	05/18	emissione Progetto Unitario	LP	LP	GM
revisione n.	data:	descrizione:	redatto	verificato	approvato

STUDIO
ARCHITETTO
MAR

DATA Aprile 2011
COMMESSA n. 1128/177
SCALA 1:500
PROGETTO TAV.

06

PROGETTO UNITARIO
per la riqualificazione dell'ex colonia di Ca' Roman
(Scheda n°19 VPRG per l'isola di Pellestrina)

OGGETTO

Demolizioni

DITTA

Ca' Roman S.r.l.
viale Venezia, 1 - 30015 Chioggia (VE)

PROGETTISTA

Arch. Giovanna Mar
Arch. Gian Paolo Mar

collaboratori: Arch. Lara Povelato
Elisabetta De Pieri; Monia Borsato

prodotto da/elaborazione grafica: Studio Architetto Mar
nome file: 1128_177_t04-05-06_Sdf_PL_F00.pln
nome layout: t06-PL_demolizioni_R00

VIA CASTELLANA 60, 30174 VENEZIA - Zelarino
tel 041-984477 fax 041-984026 mail mar@studioarchitetto.mar

"Il presente documento risulta firmato digitalmente ai sensi del C.A.D. D.Lgs. 82/2005 e s.m.i.. L'eventuale copia del presente documento informatico viene resa ai sensi degli art. 22, 23 e 23 ter D.Lgs. 7/3/2005 n. 82"