


Laguna di Venezia

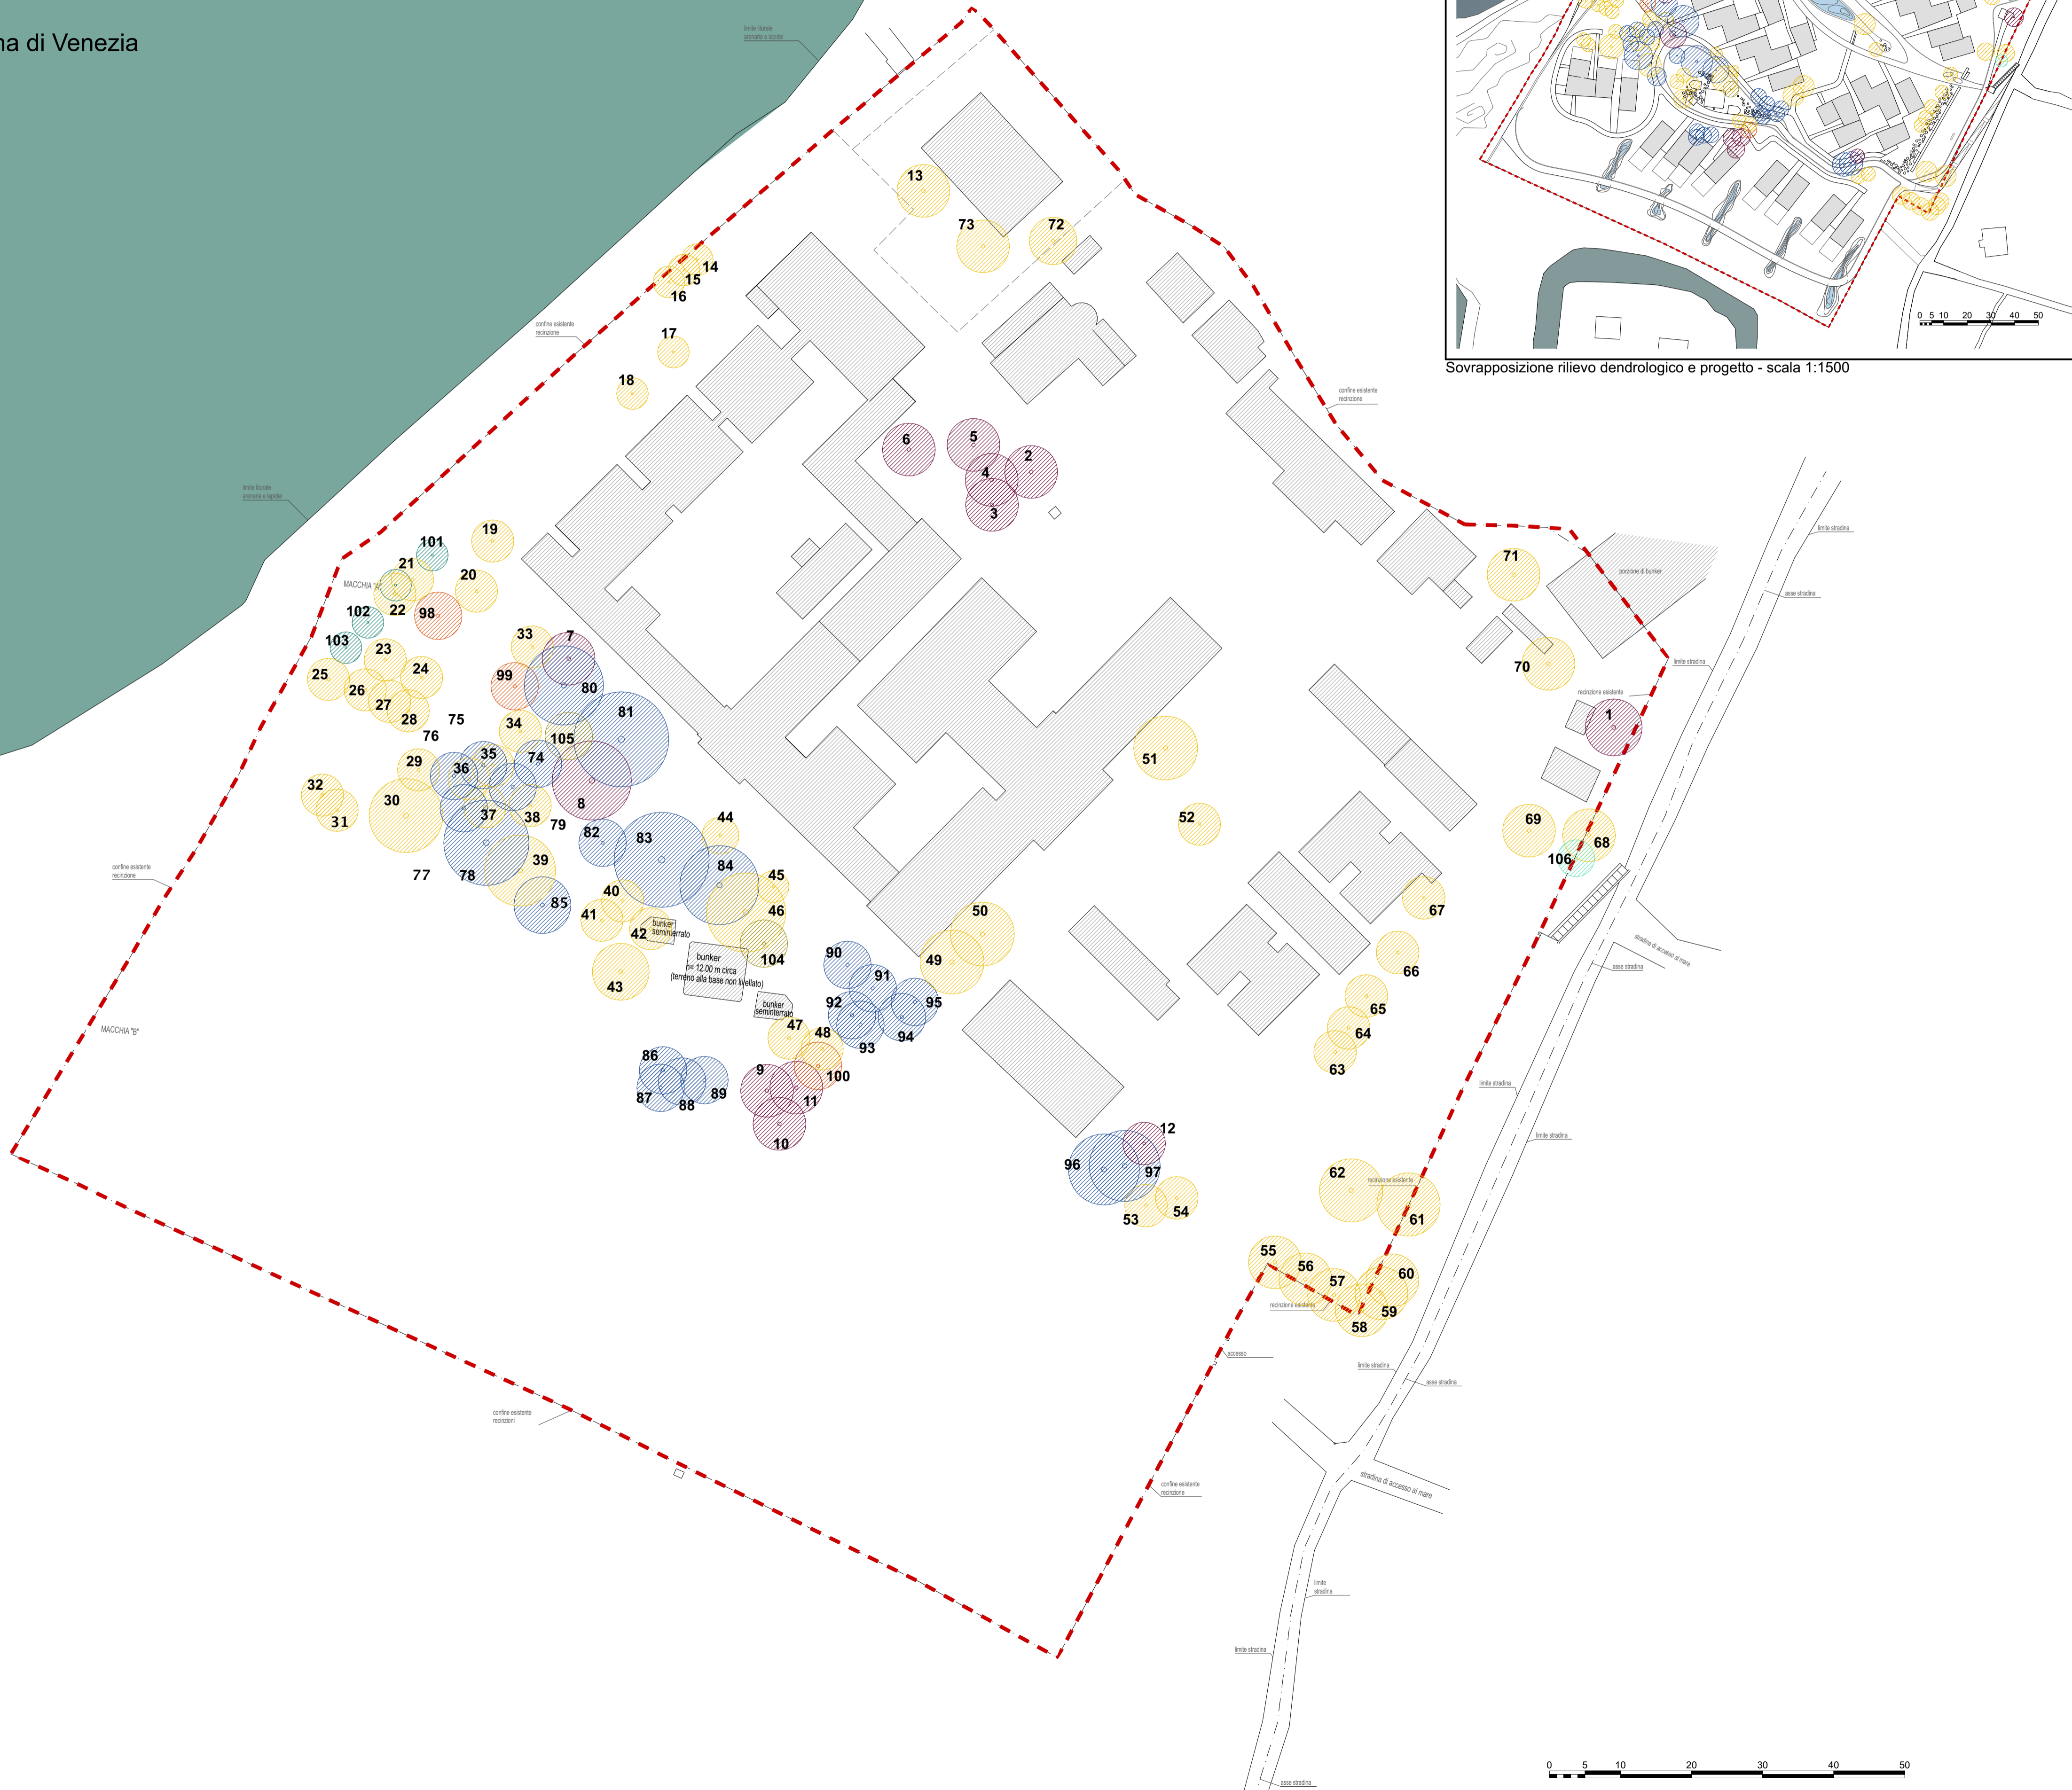

Sovrapposizione rilievo dendrologico e progetto - scala 1:1500

LEGENDA

- perimetro Progetto Unitario
- ALBERI ESISTENTI
- Quercus ilex
- Ulmus campestre
- Populus alba
- Pinus pinaster
- Robinia pseudoacacia
- Tamerix gallica
- Laurus nobilis
- Salix alba

00	05/18	emissione Progetto Unitario	LP	LP	GM
revisone n.	data:	descrizione:	redatto	verificato	approvato

STUDIO  
ARCHITETTO  
MAR

DATA Maggio 2018  
COMMESSA n. 1128/177  
SCALA 1:500 - 1:1500  
PROGETTO TAV.

14

PROGETTO UNITARIO  
per la riqualificazione dell'ex colonia di Ca' Roman  
(Scheda n°19 VPRG per l'isola di Pellestrina)

Rilievo dendrologico

DITTA  
Ca' Roman S.r.l.  
viale Venezia, 1 - 30015 Chioggia (VE)  
PROGETTISTA  
Arch. Giovanna Mar  
Arch. Gian Paolo Mar

collaboratori: Arch. Lara Povelato  
Elisabetta De Pieri; Monia Borsato  
dott. for. amb. Diego Riccato  
prodotto da/elaborazione grafica: Studio Architetto Mar  
nome file: 1128\_177\_114-16\_PL\_F00.pln  
nome layout: 114\_PL-rl dendrol\_R00  
VIA CASTELLANA 60, 30174 VENEZIA - Zelarino  
tel 041-984477 fax 041-984026 mail mar@studioarchitetto.mar.it  
COPYRIGHT STUDIO ARCHITETTO MAR. Tutti i diritti sono riservati a norma di legge.

"Il presente documento risulta firmato digitalmente ai sensi del C.A.D. D.Lgs. 82/2005 e s.m.i.. L'eventuale copia del presente documento informatico viene resa ai sensi degli art. 22, 23 e 23 ter D.Lgs. 7/3/2005 n. 82"