

COMUNE DI VENEZIA
UFFICIO S.U.A.P.

Edilizia Privata e Attività Produttive
Procedura di "Sportello Unico per le Attività Produttive"
di cui al D.P.R. 160/2010 e Legge Regionale 55/2012, art. 4

ING. CARLO TONON

UVA ASSOCIATI
Urban vertical architectures

Via Roma, 103
30124 Padova e Succo Italia
T. +39 049 871481
M. +39 049 871481
P. +39 049 871481
F. +39 049 871481

Via Cassa, 2
30124 Padova
T. +39 049 871481
M. +39 049 871481
P. +39 049 871481
F. +39 049 871481

responsabile del progetto/project manager:
Ing. Carlo Tonon

Struttura:
Ing. Alberto Scarpa

Architettura:
UVA ASSOCIATI
Arch. Fabrizio Marzara
Arch. PhD. Mattia Marzara
Ing. Luca Vecchiato

Collaboratori:
Geom. Michele Zampieri

contributo/commitment:
Al Duca D'Aosta S.p.a.
Piazza Castello, 10
20124 - Milano MI

lavoro/subject:
Procedura di "Sportello Unico per le Attività Produttive" di cui D.P.R. 160/2010 e Legge Regionale 55/2012, art. 4 per ristrutturazione, ampliamento e ripristino d'unità edilizia consolidata e cambio d'uso da residenziale a commerciale. Immobile sito in San Polo 2092 - 2093 in Venezia Fg. VE Map. 1349-1353-2006


lavoro/plan:
STATO DI PROGETTO
PARTICOLARI PROSPETTICI - RENDER

commissa/proposal	fase/phase	lotto	opere / works	scala / scale	data / date	numero / number
254	PC	00	.	Come indicato	04.2023	12

software:
Archicad


file name:
Sottoblocc

direttore:
Sottoblocc

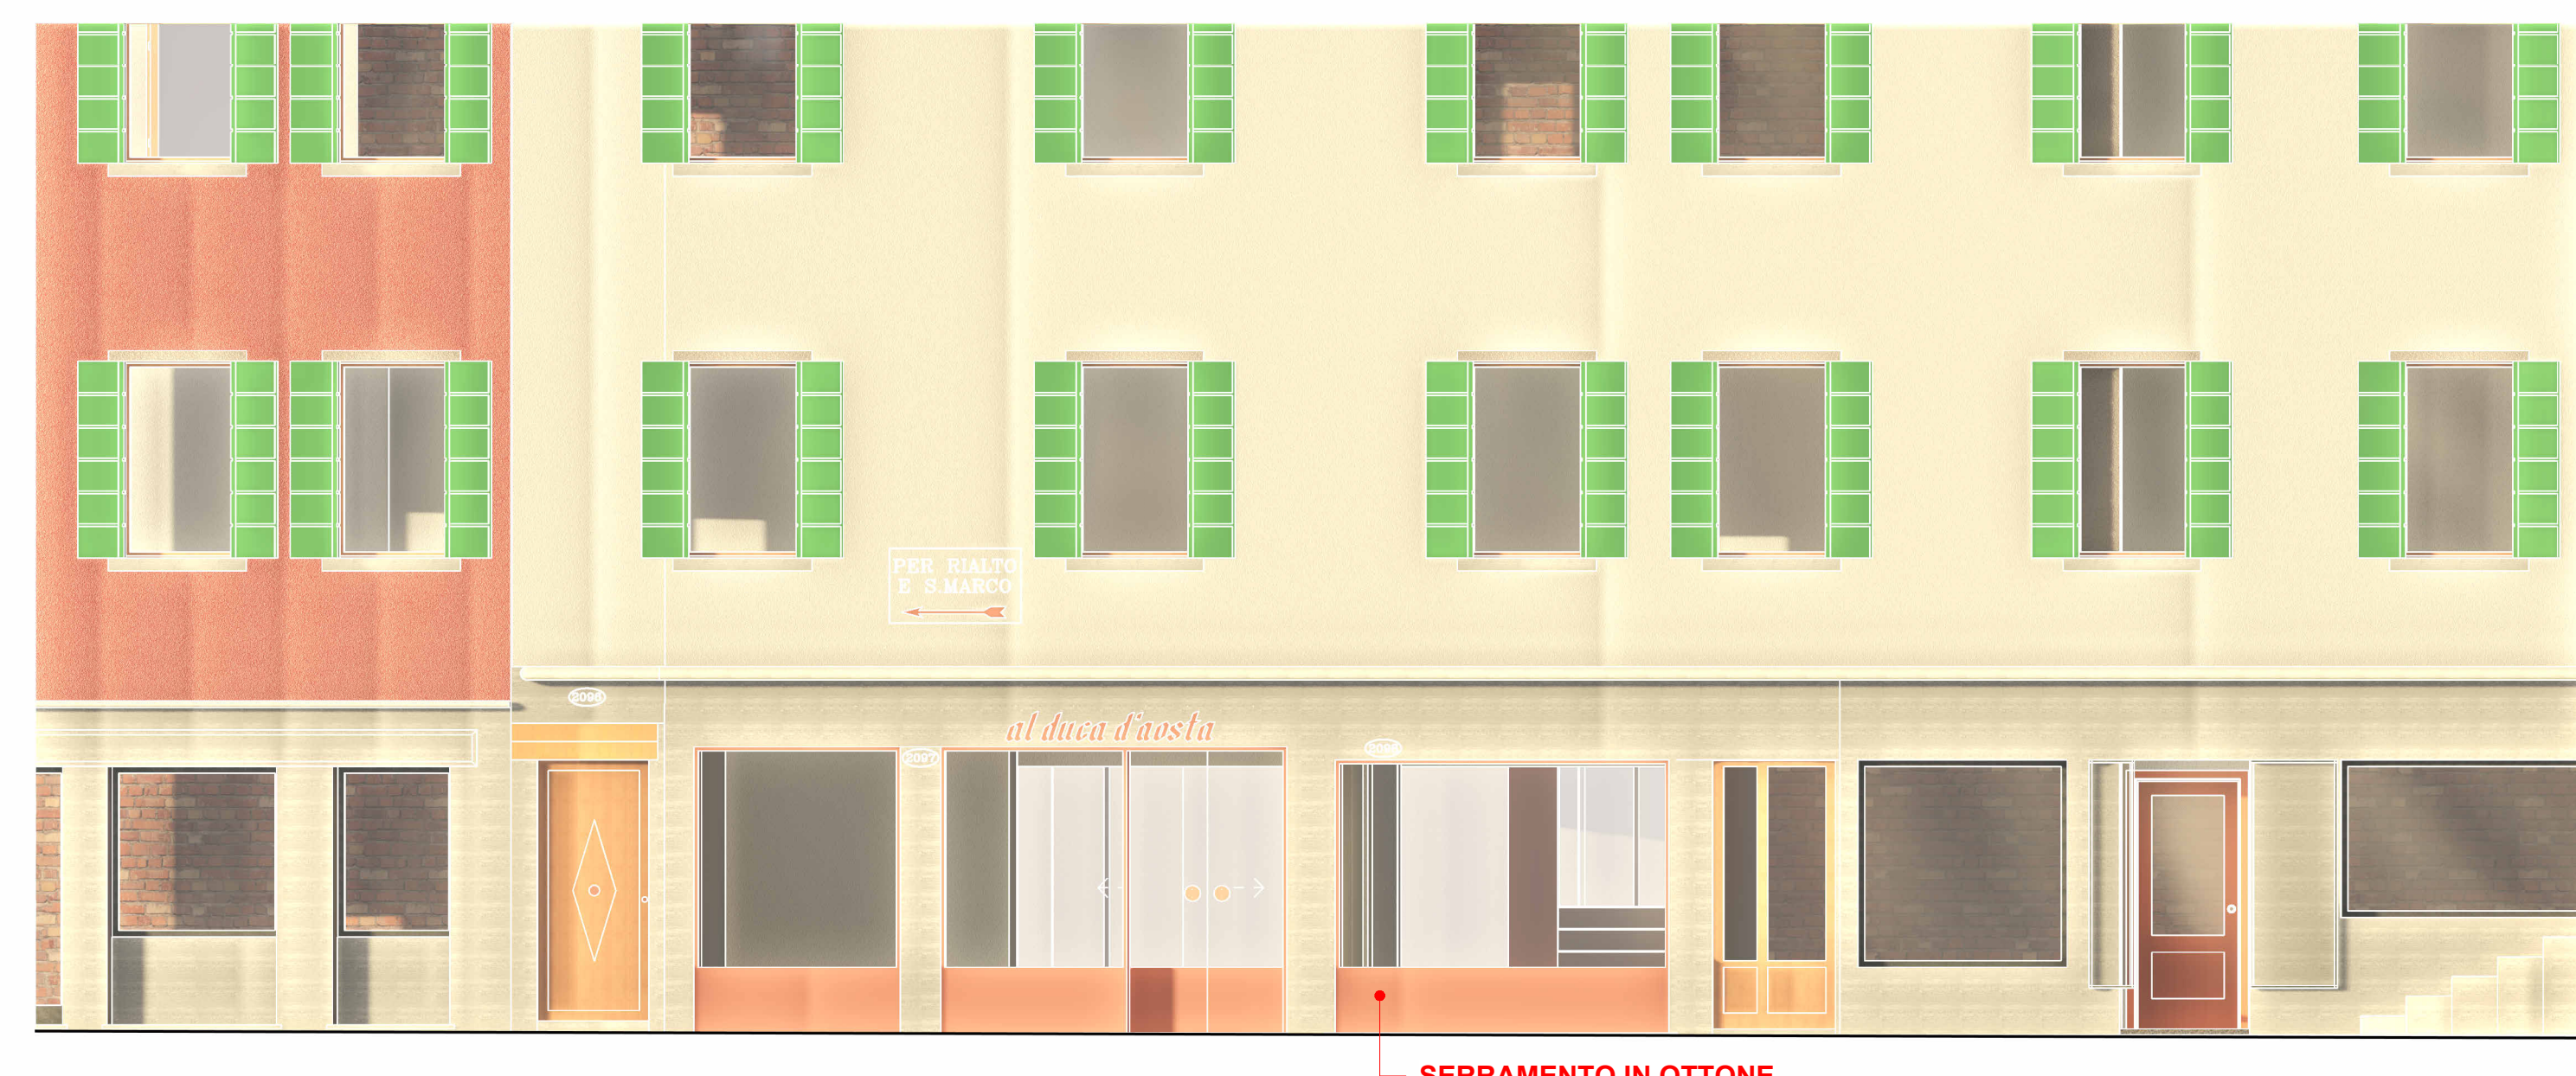

PARTICOLARE PROSPETTICO NORD
Scala: 1:50 | STATO DI PROGETTO

SERRAMENTO IN OTTONE E VETROCAMERA B.E.

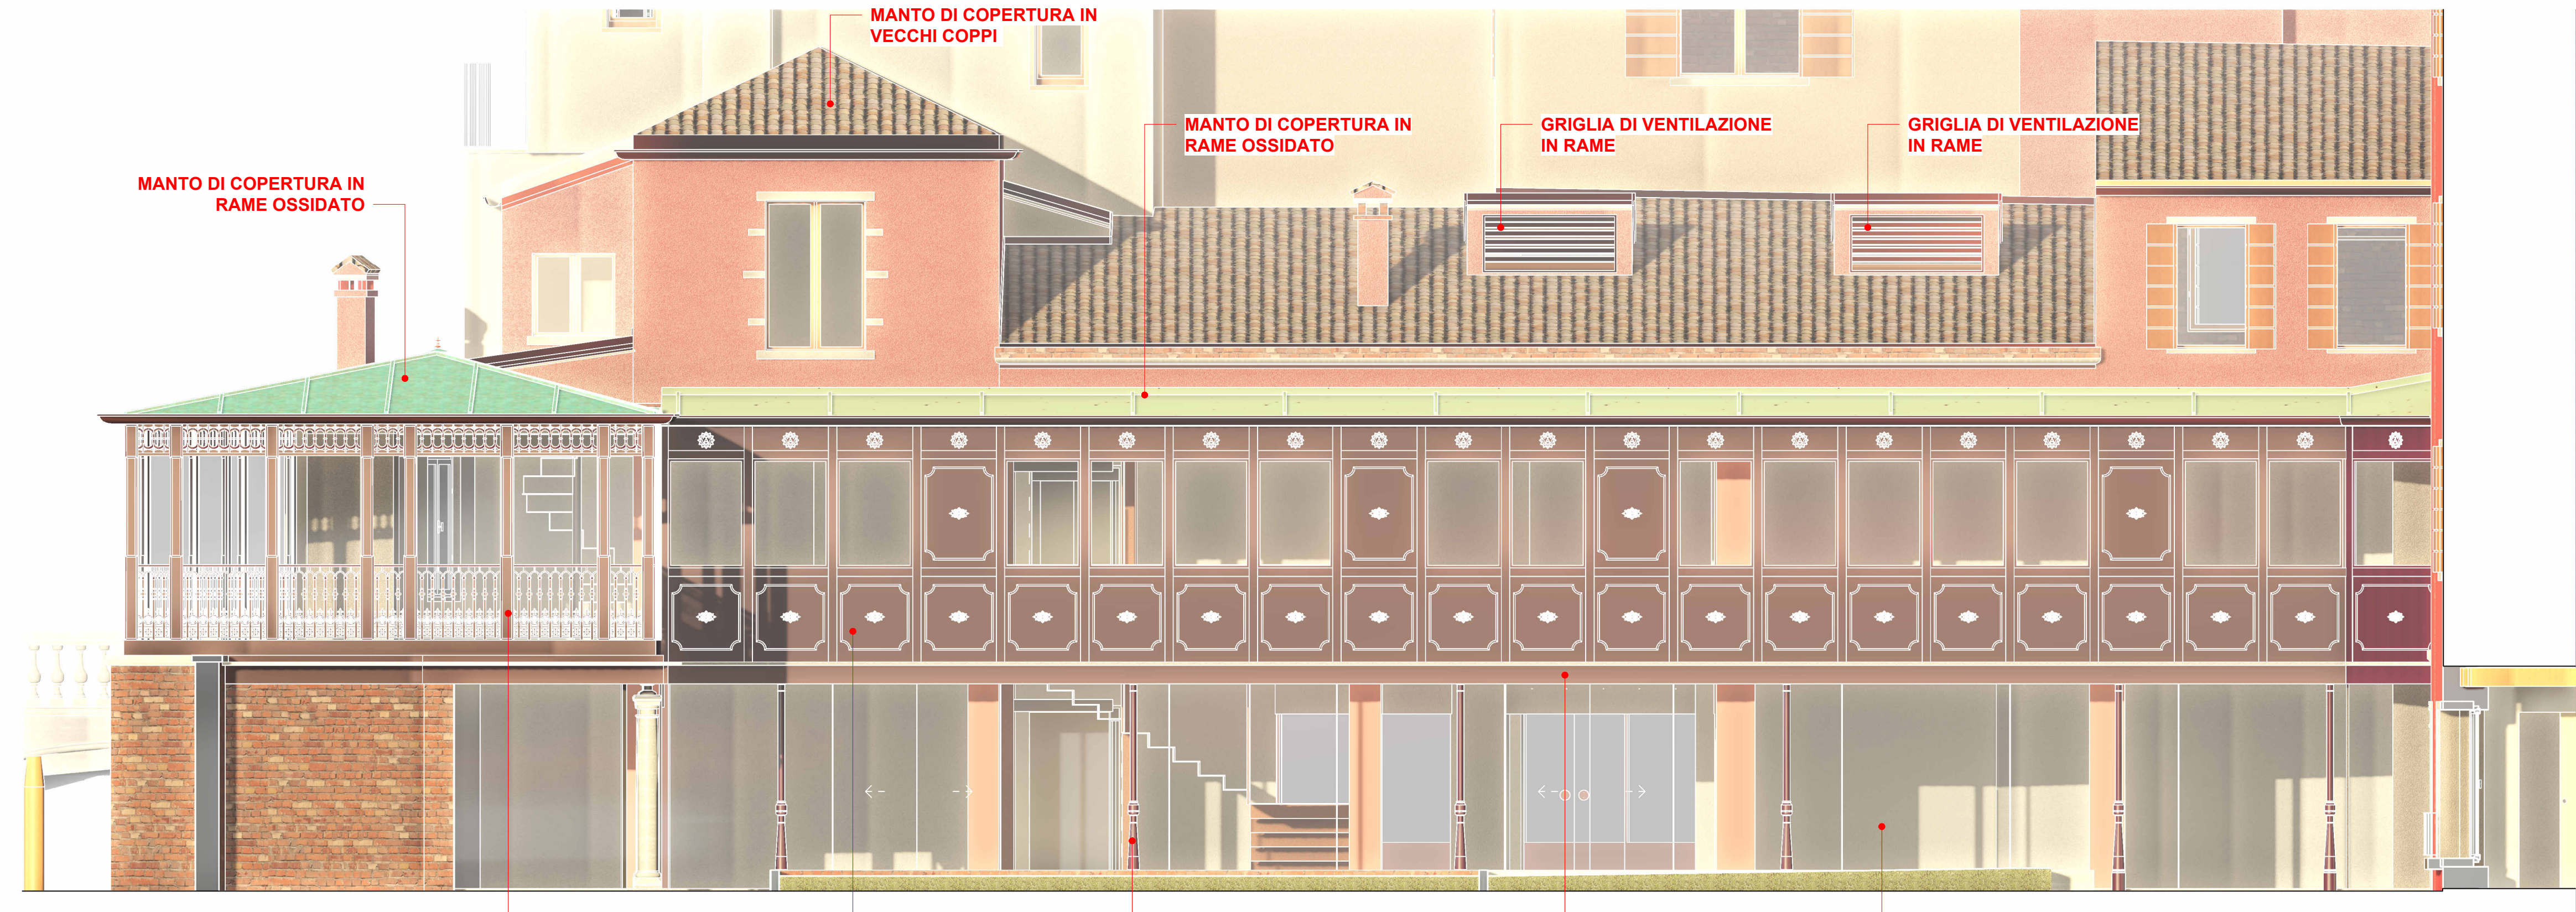

PARTICOLARE PROSPETTICO SUD
Scala: 1:50 | STATO DI PROGETTO


MANTO DI COPERTURA IN RAME OSSIDATO
MANTO DI COPERTURA IN RAME OSSIDATO
GRIGLIA DI VENTILAZIONE IN RAME
GRIGLIA DI VENTILAZIONE IN RAME
VERANDA ESISTENTE IN GHISA COLORE NATURALE
PANNELLATURE IN GHISA COLORE NATURALE
COLONNE IN GHISA
COLONNE IN GHISA
PARETE IN VETRO STRUTTURALE

COPIA ALLEGATA ALLA PUBBLICAZIONE




PARTICOLARE PROSPETTICO OVEST
Scala: 1:50 | STATO DI PROGETTO

VETRO FISSO CORNICE IN OTTONE
SERRAMENTI IN OTTONE CON VETROCAMERA B.E.
PONTILE IN LEGNO

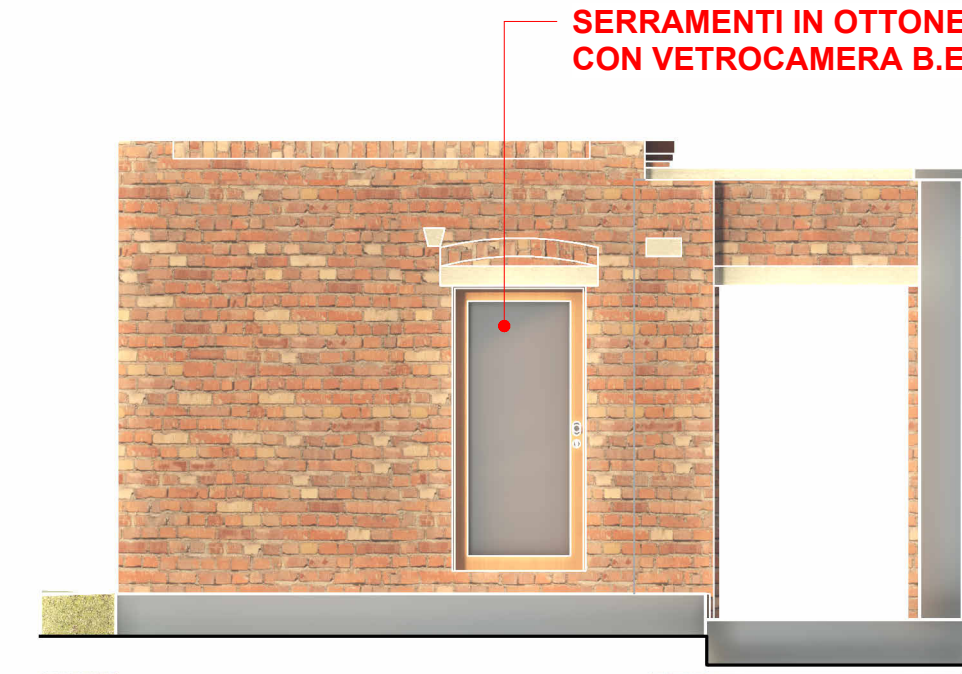

PARTICOLARE PROSPETTICO NORD
Scala: 1:50 | STATO DI PROGETTO

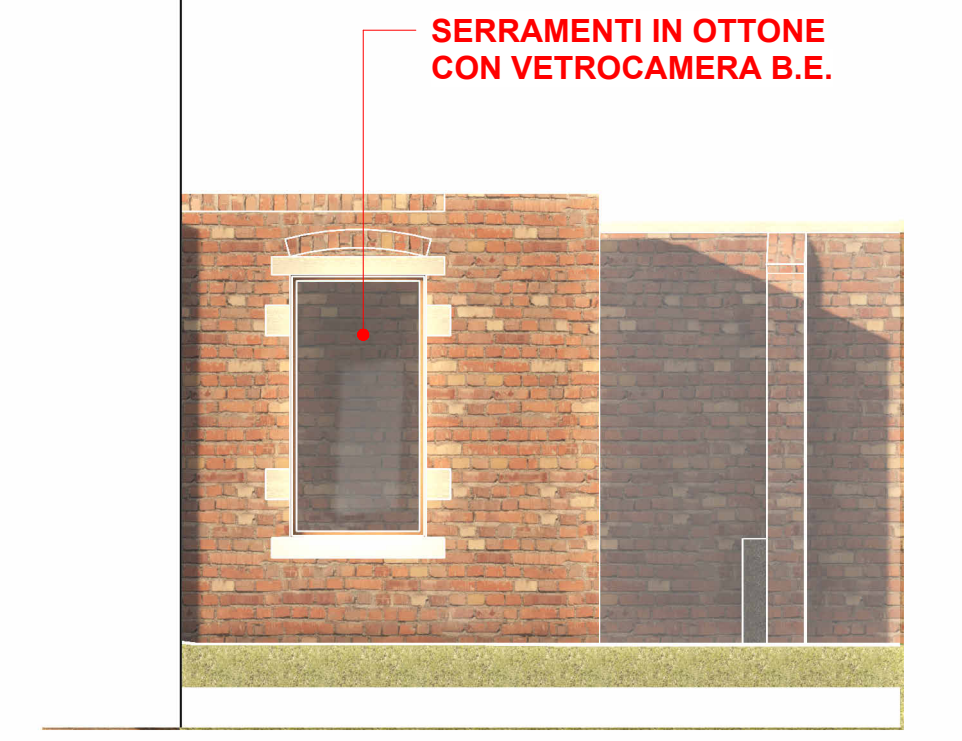

PARTICOLARE PROSPETTICO EST
Scala: 1:50 | STATO DI PROGETTO



RENDER VISTA DA PONTE SAN POLO



RENDER VISTA DAL GIARDINO 1



RENDER VISTA DAL GIARDINO 2