

ING. CARLO TONON

Via Roma, 105  
30100 Padova di Sacco Italia  
T. +39 049 846414  
F. +39 049 8714661  
M. info@carlotonon.com  
P. carlo.tonon@ingec.it  
T. +39 049 304064




Estratto CTR con individuazione dell'ambito oggetto dell'intervento scala 1:2000

UVA ASSOCIATI

Via Cesare Cacceoli 2  
30177 Venezia Italia  
T. +39 041 524577  
F. +39 041 524491  
M. info@uva.it  
P. uva@uva.it  
T. +39 041 524577

responsabile del progetto/project manager:	Struttura:	Architettonico:	Collaboratori:			
Ing. Carlo Tonon	Ing. Alberto Scarpa	UVA ASSOCIATI Arch. Fabrizio Marcanta	Geom. Michele Zamperli			
committente/commitment:	Impianti:	Per. Ing. Stefano Tramatin	Ing. Luca Vecchiato			
Al Duca D'Aosta S.p.a. Piazza Quattro Novembre, 4 20124 - Milano MI						
lavoro/subject:	Procedura di "Sportello Unico per le Attività Produttive" di cui D.P.R. 160/2010 e Legge Regionale 55/2012, art. 4 per ristrutturazione, ampliamento e ripristino d'unità edilizia consolidata e cambio d'uso da residenziale a commerciale. Immobile sito in San Polo 2092 - 2093 in Venezia Fg. VE Map. 1349-1353-2006					
tavola/plan:	STATO DI PROGETTO PLANIMETRIA SISTEMAZIONE ESTERNA					
modifiche/modified:	TAVOLA PRECEDENTE					
commercial/protocol:	fase/phase:	lotto:	opere / works:	scala / scale:	data / date:	numero / number:
254	PC	00	.	Come indicato	04.2023	14
software:	file name:			numero / number:		
directory:	sostituzione:			14		

COPIA ALLEGATA  
ALLA PUBBLICAZIONE

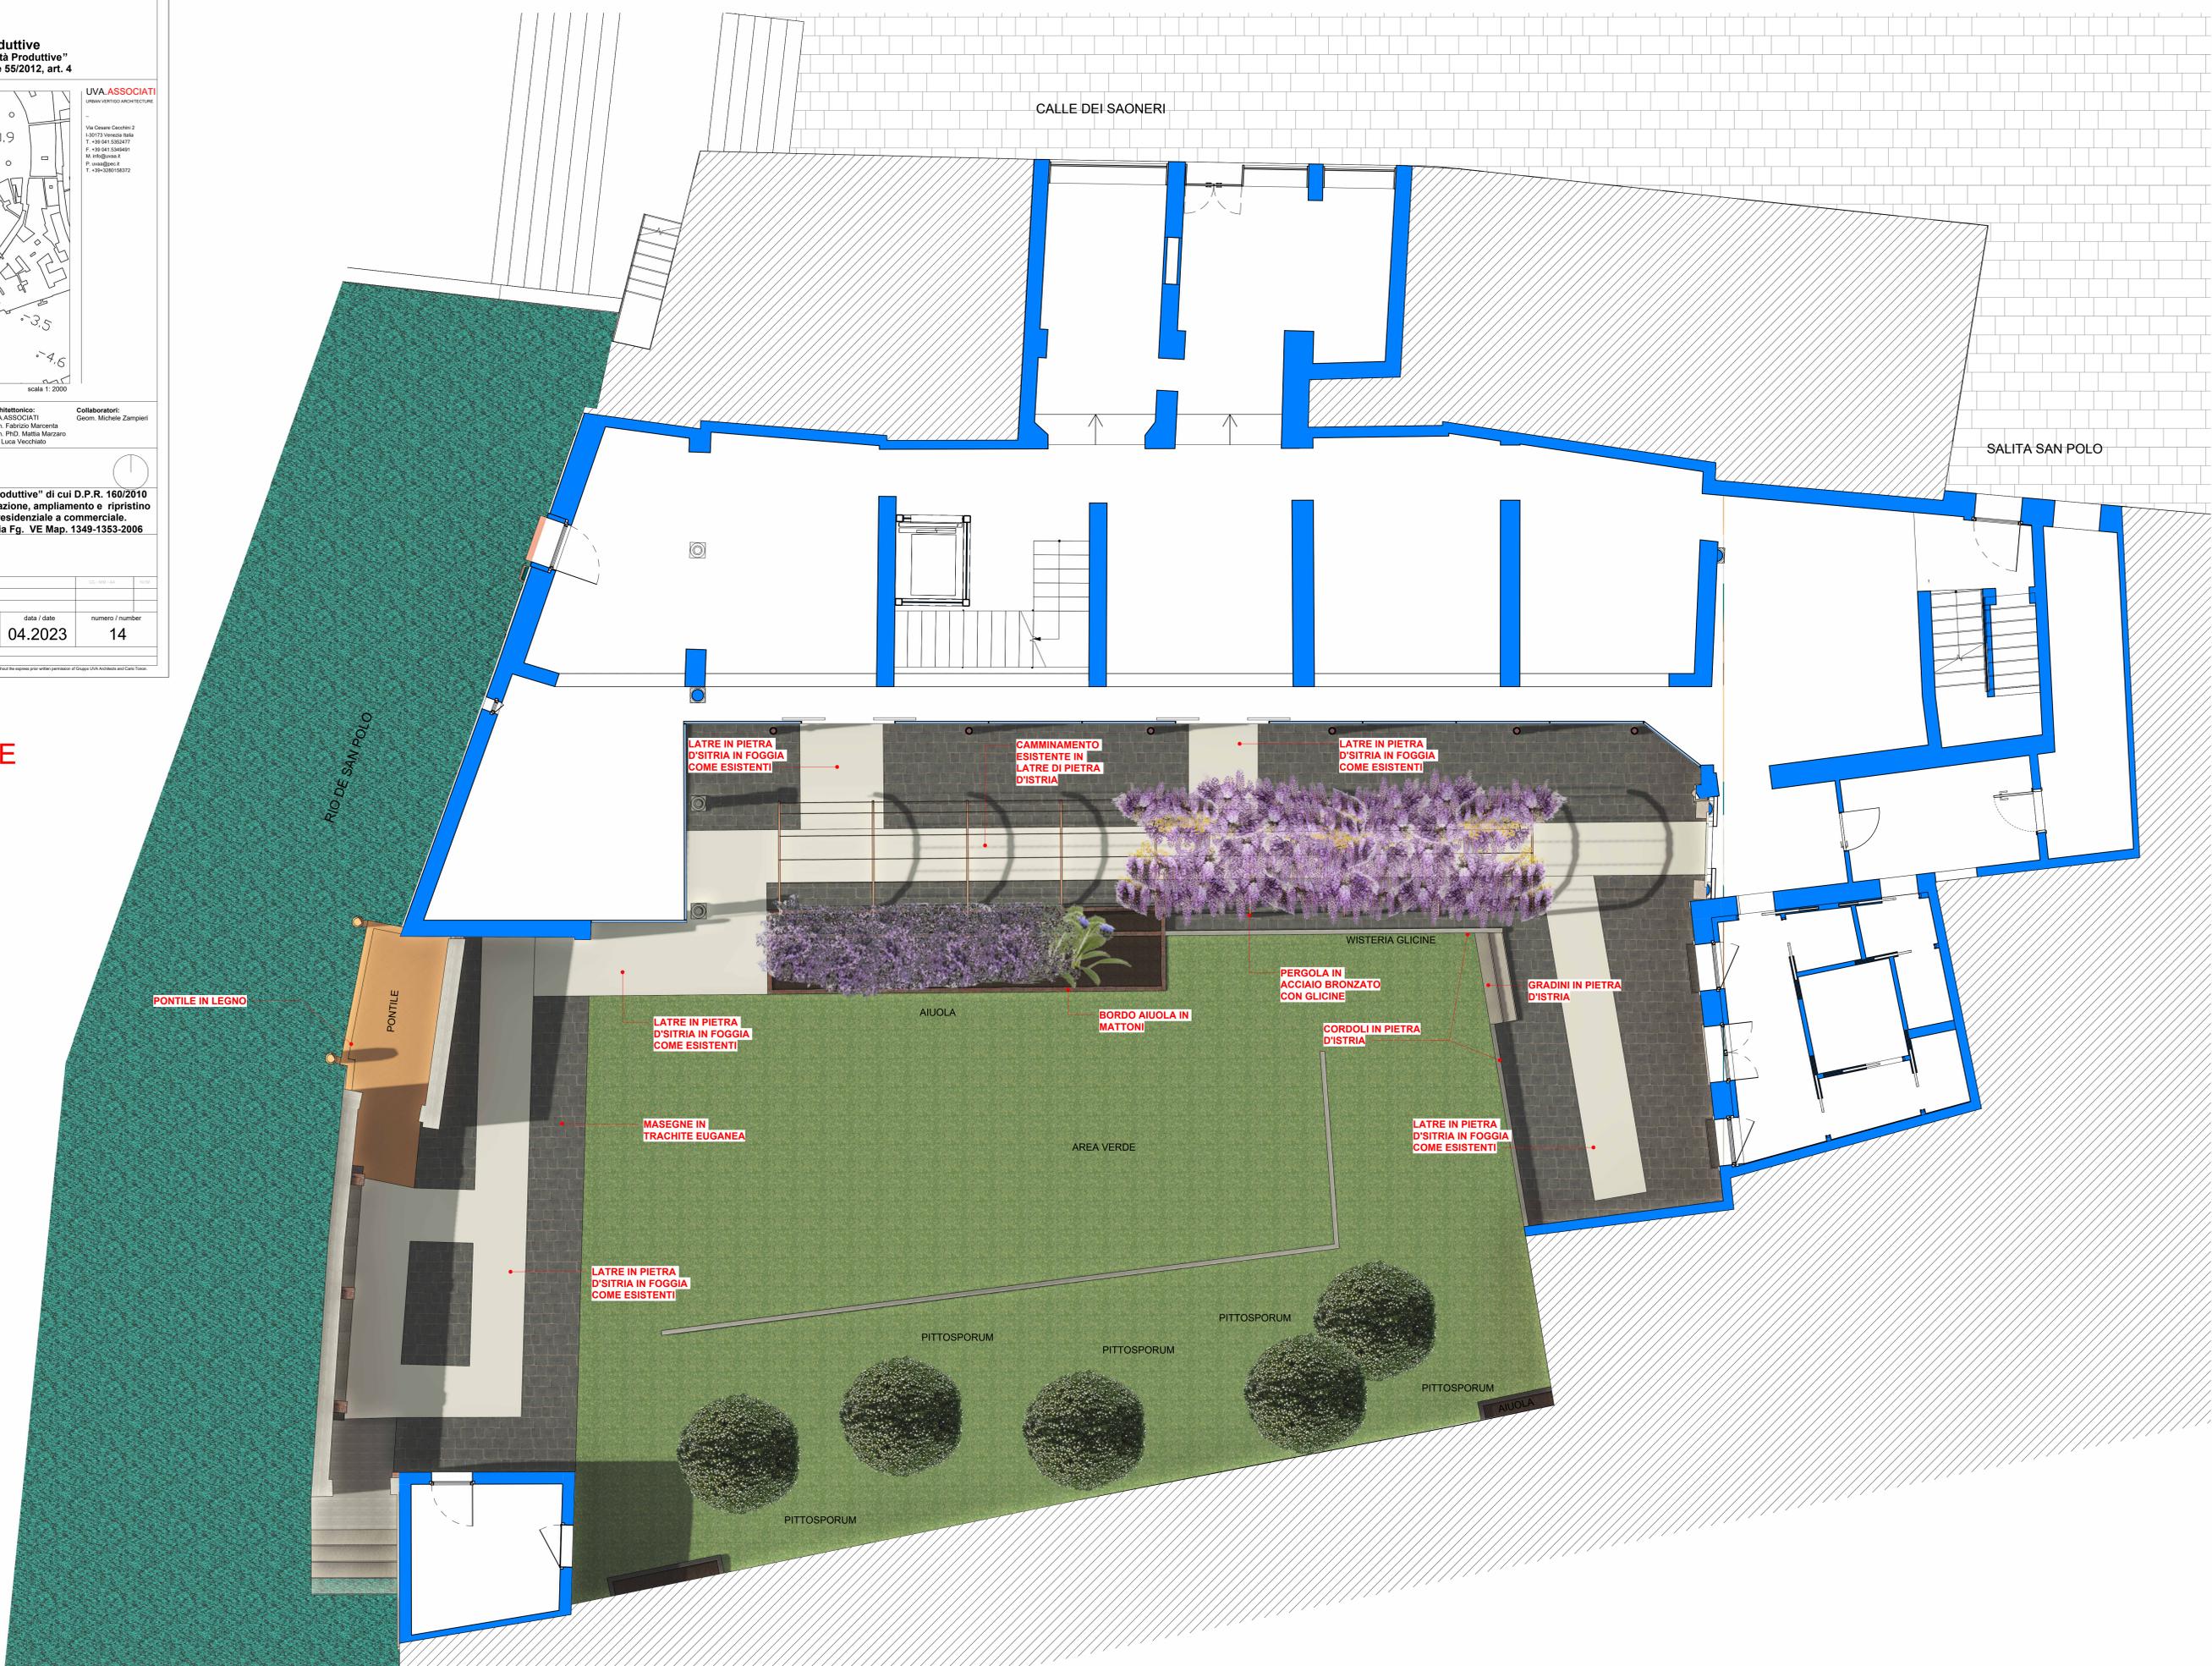

PLANIMETRIA SISTEMAZIONE ESTERNA  
Scala 1:50 | STATO DI PROGETTO