


ING. CARLO TONON

Via Roma, 105  
I-35038 Pieve di Sacco (Pd)  
T. +39 049 9748614  
F. +39 049 974861  
M. info@carlo-tonon.com  
P. carlo.tonon@ingem.it  
T. +39 348 3042664

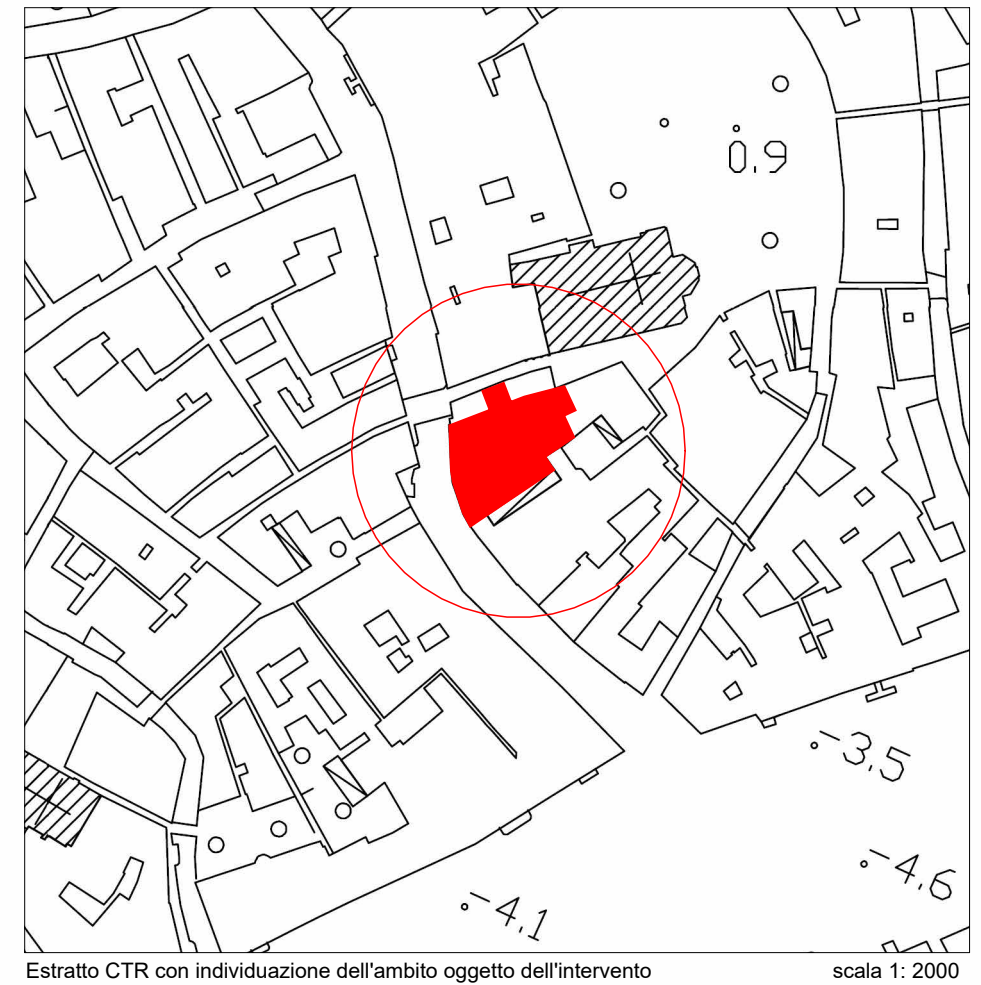

UVA ASSOCIATI

Via Cesare Cattolani 2  
I-30173 Venezia (Ve)  
T. +39 041 5252477  
F. +39 041 5252491  
M. info@uva.it  
P. uva@uva.it  
T. +39 326758372

responsabile del progetto/project manager:  
Ing. Carlo Tonon

Strutture:  
Ing. Alberto Scarpa

Impianti:  
Pier. Ing. Stefano Tramatin

Architettonico:  
UVA ASSOCIATI  
Arch. Fabrizio Marcenta  
Arch. PhD. Mattia Marzaro  
Ing. Luca Vecchiato

Collaboratori:  
Geom. Michele Zampieri

committente/client  
Al Duca D'Aosta S.p.a.  
Piazza Quattro Novembre, 4  
20124 - Milano MI

lavoro/work  
Procedura di "Sportello Unico per le Attività Produttive" di cui D.P.R. 160/2010 e Legge Regionale 55/2012, art. 4 per ristrutturazione, ampliamento e ripristino d'unità edilizia consolidata e cambio d'uso da residenziale a commerciale. Immobile sito in San Polo 2092 - 2093 in Venezia Fg. VE Map. 1349-1353-2006


tavola/plan  
STATO DI PROGETTO  
PROSPETTI

TAVOLA PRECEDENTE						
commissa/protocol	fase/phase	lotto	opere / works	scala / scale	data / date	numero / number
254	PC	00	.	1 : 50	04.2023	07


software: file name:  
directory: signature:

The information in this document is proprietary to Gruppo UVA Architects. No part of this document may be reproduced, copied or transmitted in any form or by any means without the express prior written permission of Gruppo UVA Architects and Carlo Tonon.

**COPIA ALLEGATA  
ALLA PUBBLICAZIONE**

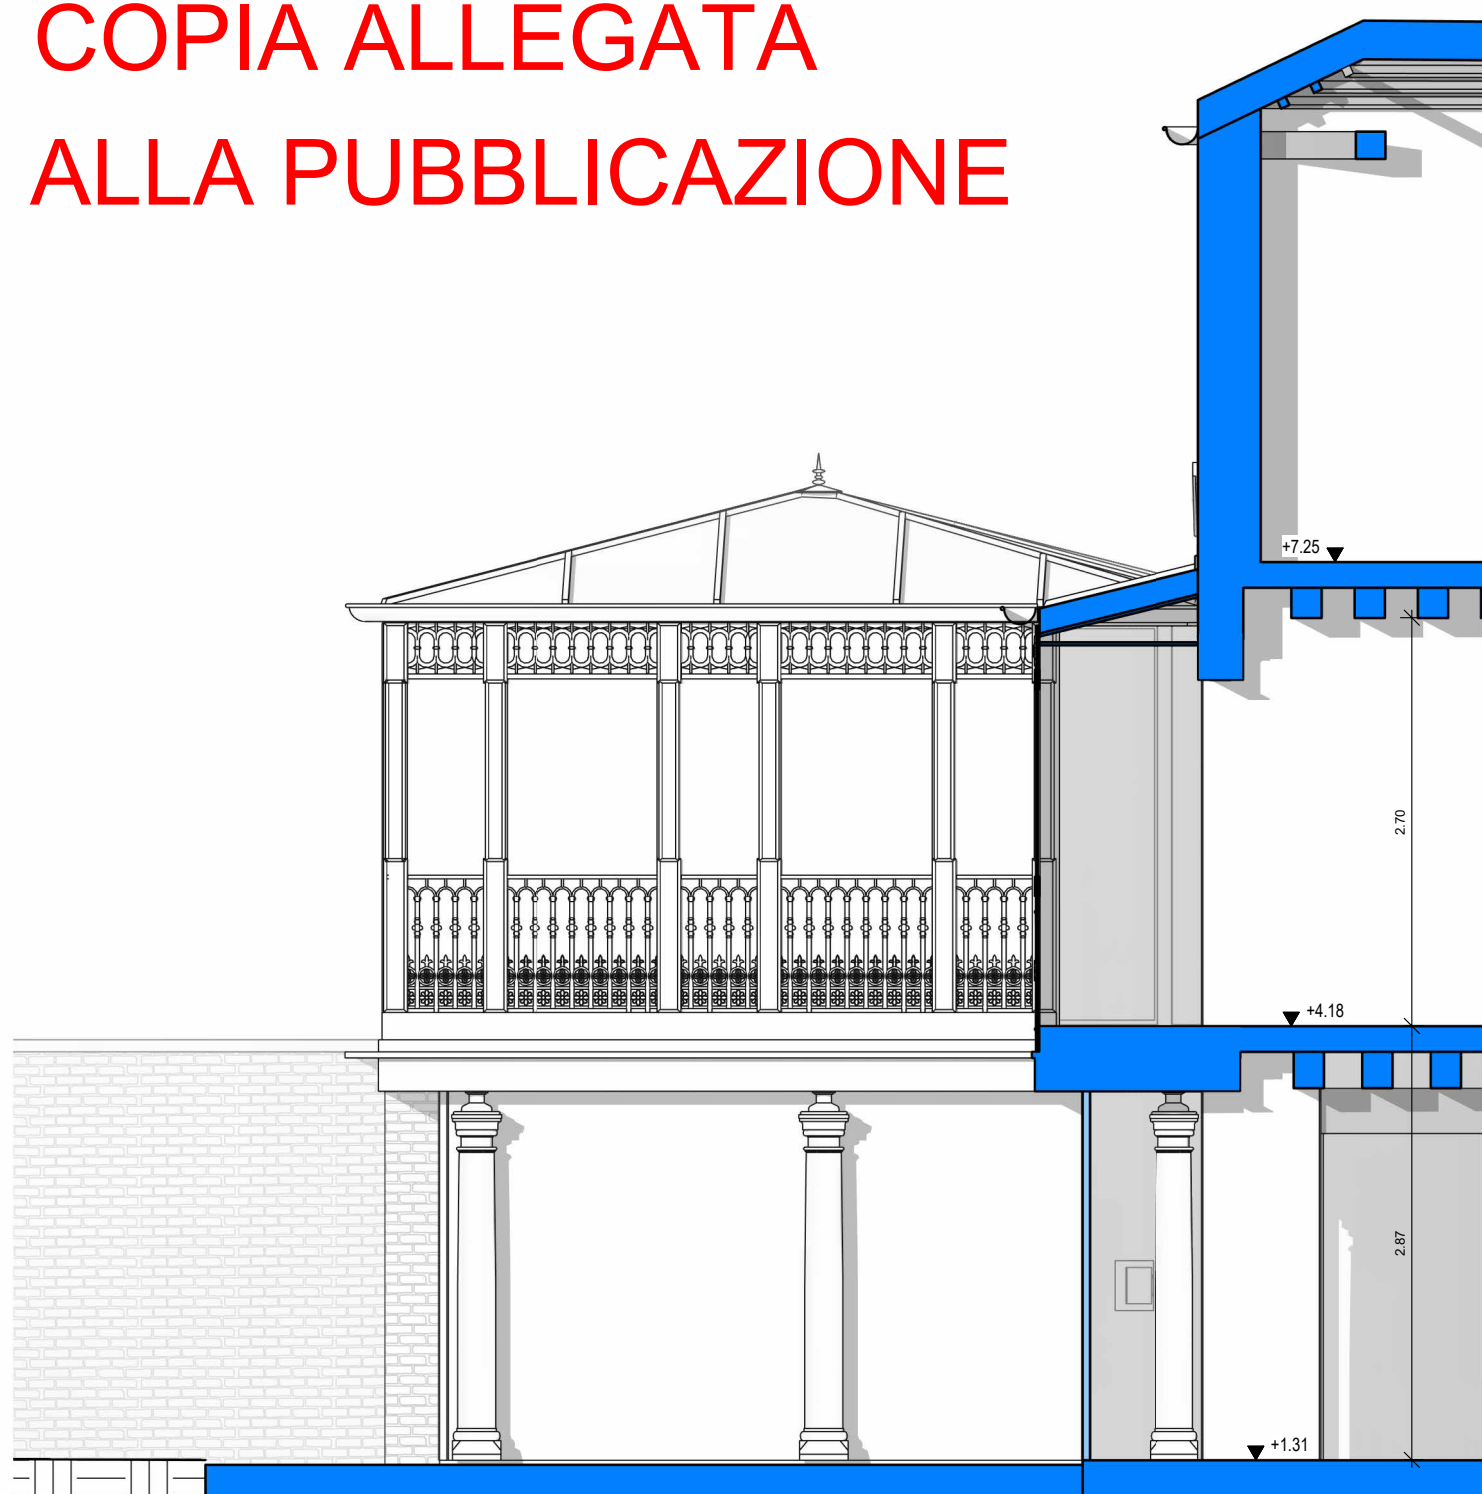

**PROSPETTO OVEST INT. STATO DI PROGETTO**  
Scala 1 : 50 | STATO DI PROGETTO

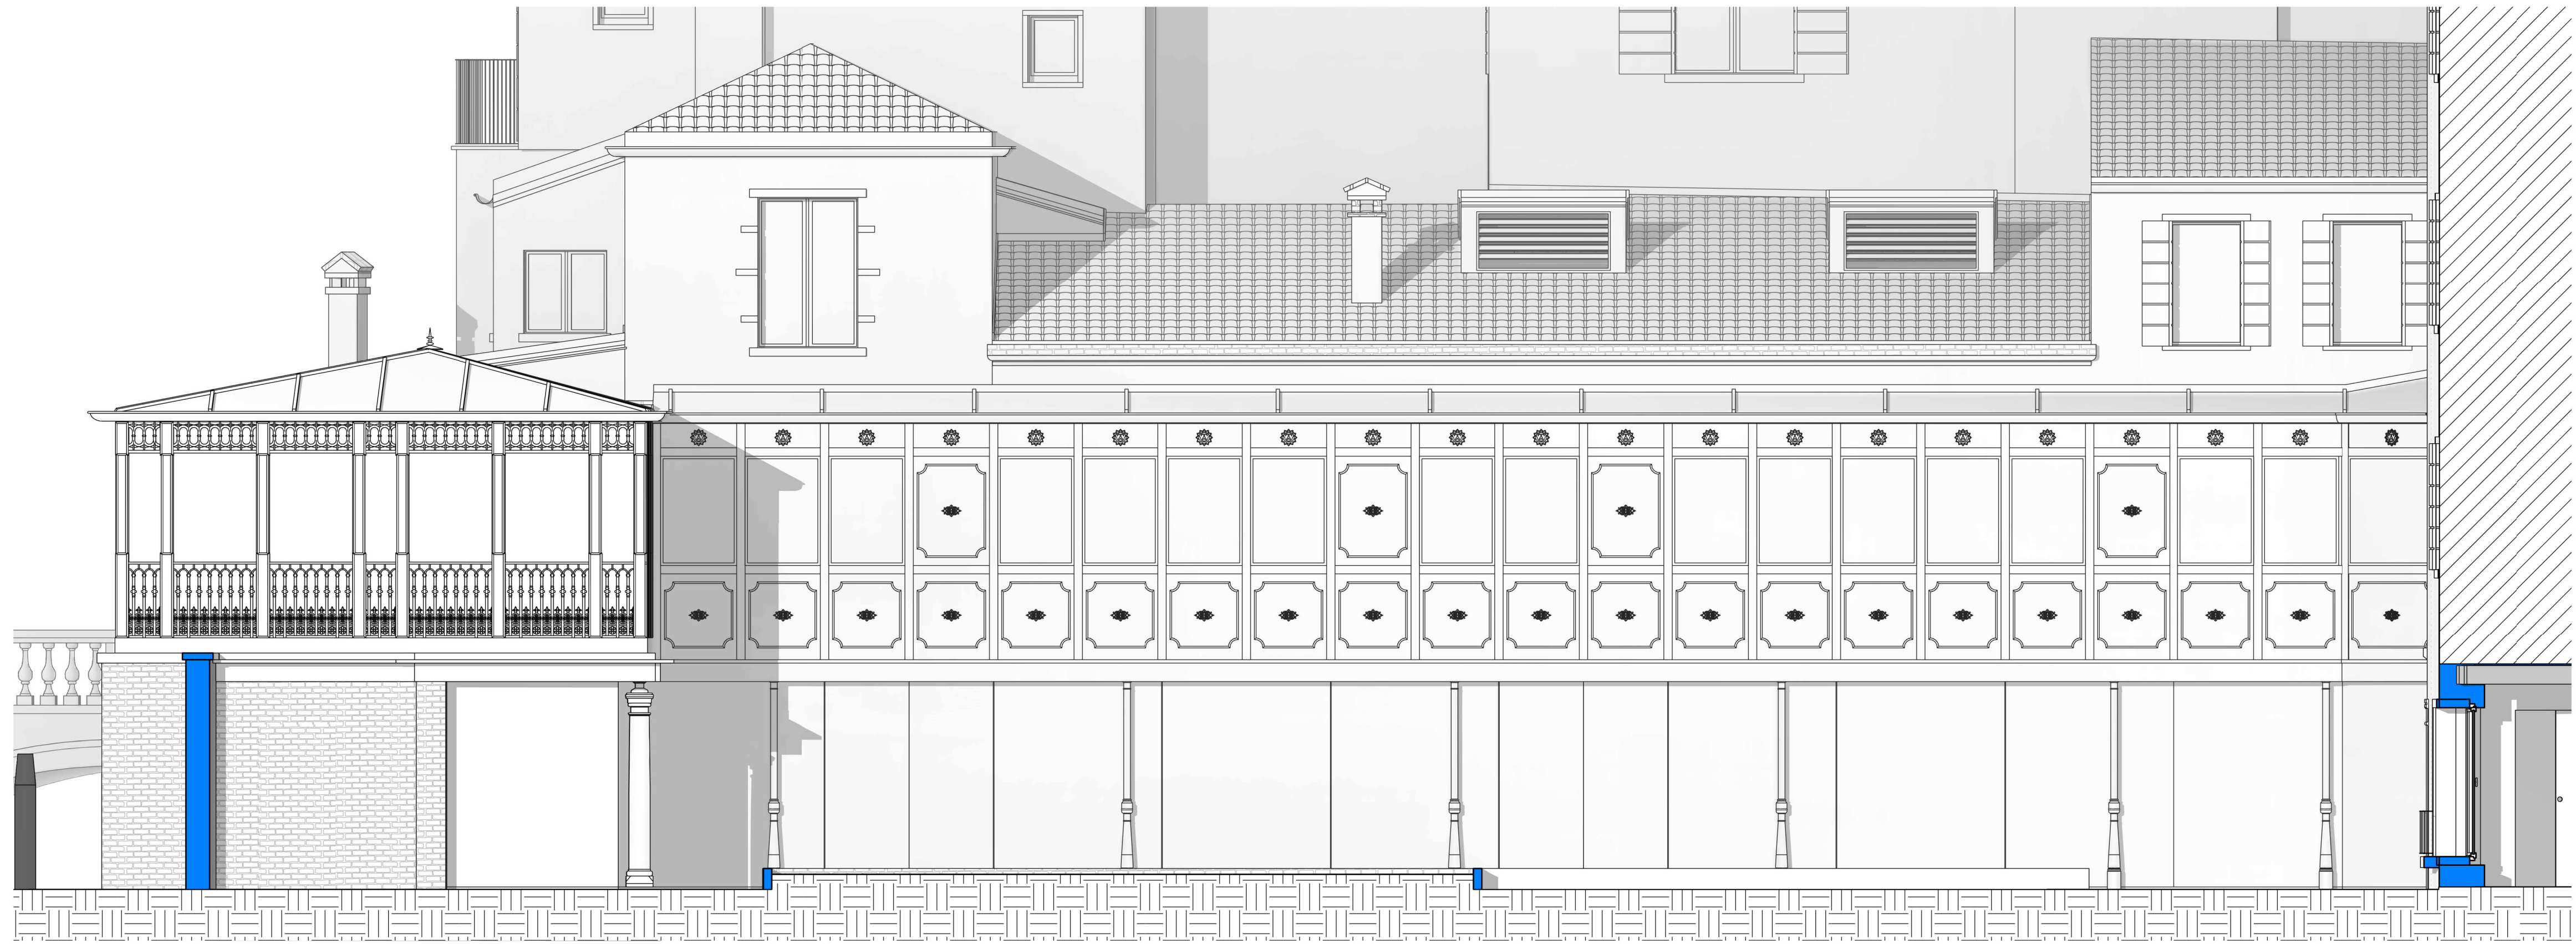

**PROSPETTO SUD - STATO DI PROGETTO**  
Scala 1 : 50 | STATO DI PROGETTO




**PROSPETTO OVEST - STATO DI PROGETTO**  
Scala 1 : 50 | STATO DI PROGETTO




**PROSPETTO EST INT. STATO DI PROGETTO**  
Scala 1 : 50 | STATO DI PROGETTO



**PROSPETTO NORD - STATO DI PROGETTO**  
Scala 1 : 50 | STATO DI PROGETTO

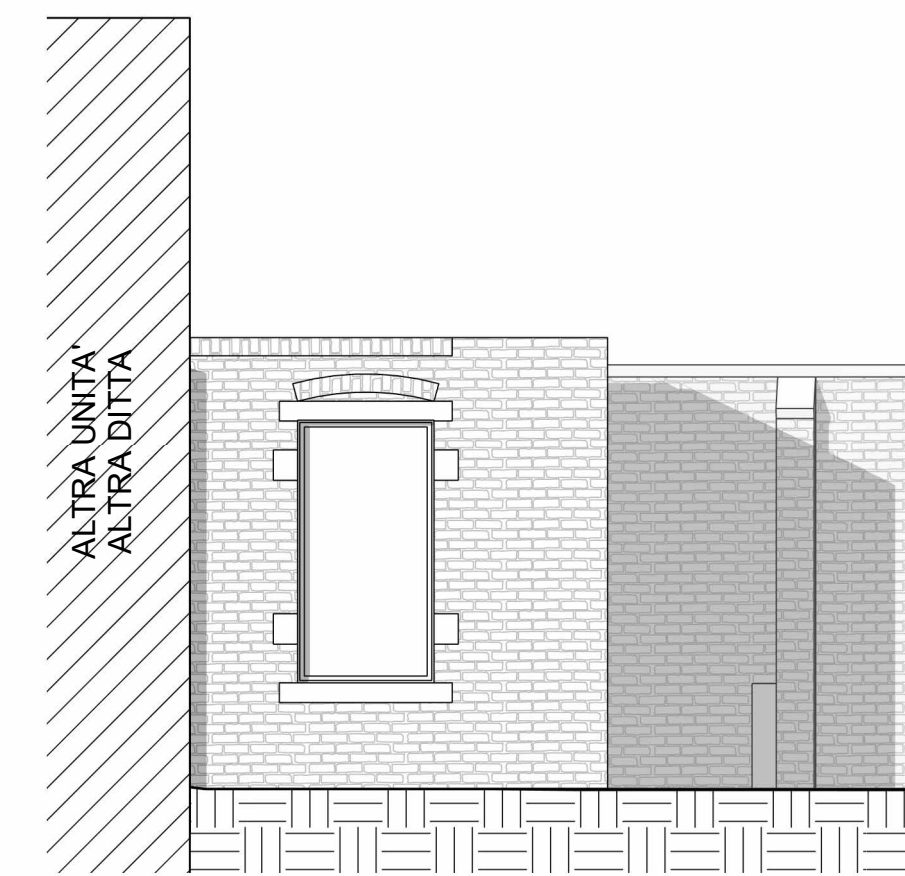

**PROSPETTO EST - STATO DI PROGETTO**  
Scala 1 : 50 | STATO DI PROGETTO

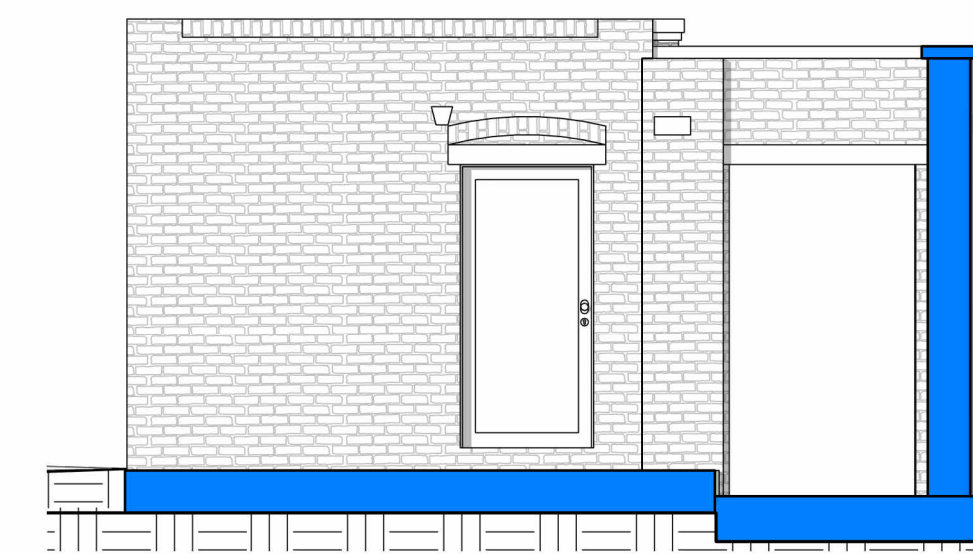

**PROSPETTO NORD STATO DI PROGETTO**  
Scala 1 : 50 | STATO DI PROGETTO