




PEBA Msss
Piano Eliminazione Barriere Architettoniche di Mestre

Venezia, settembre 2008 (agg. febbraio '09)

Tav. **4**
Rilievo Marghera
scala 1:5000

Professionista incaricato
Studio Scarpa & Drouille, Via Mazzini 19, Portogruaro

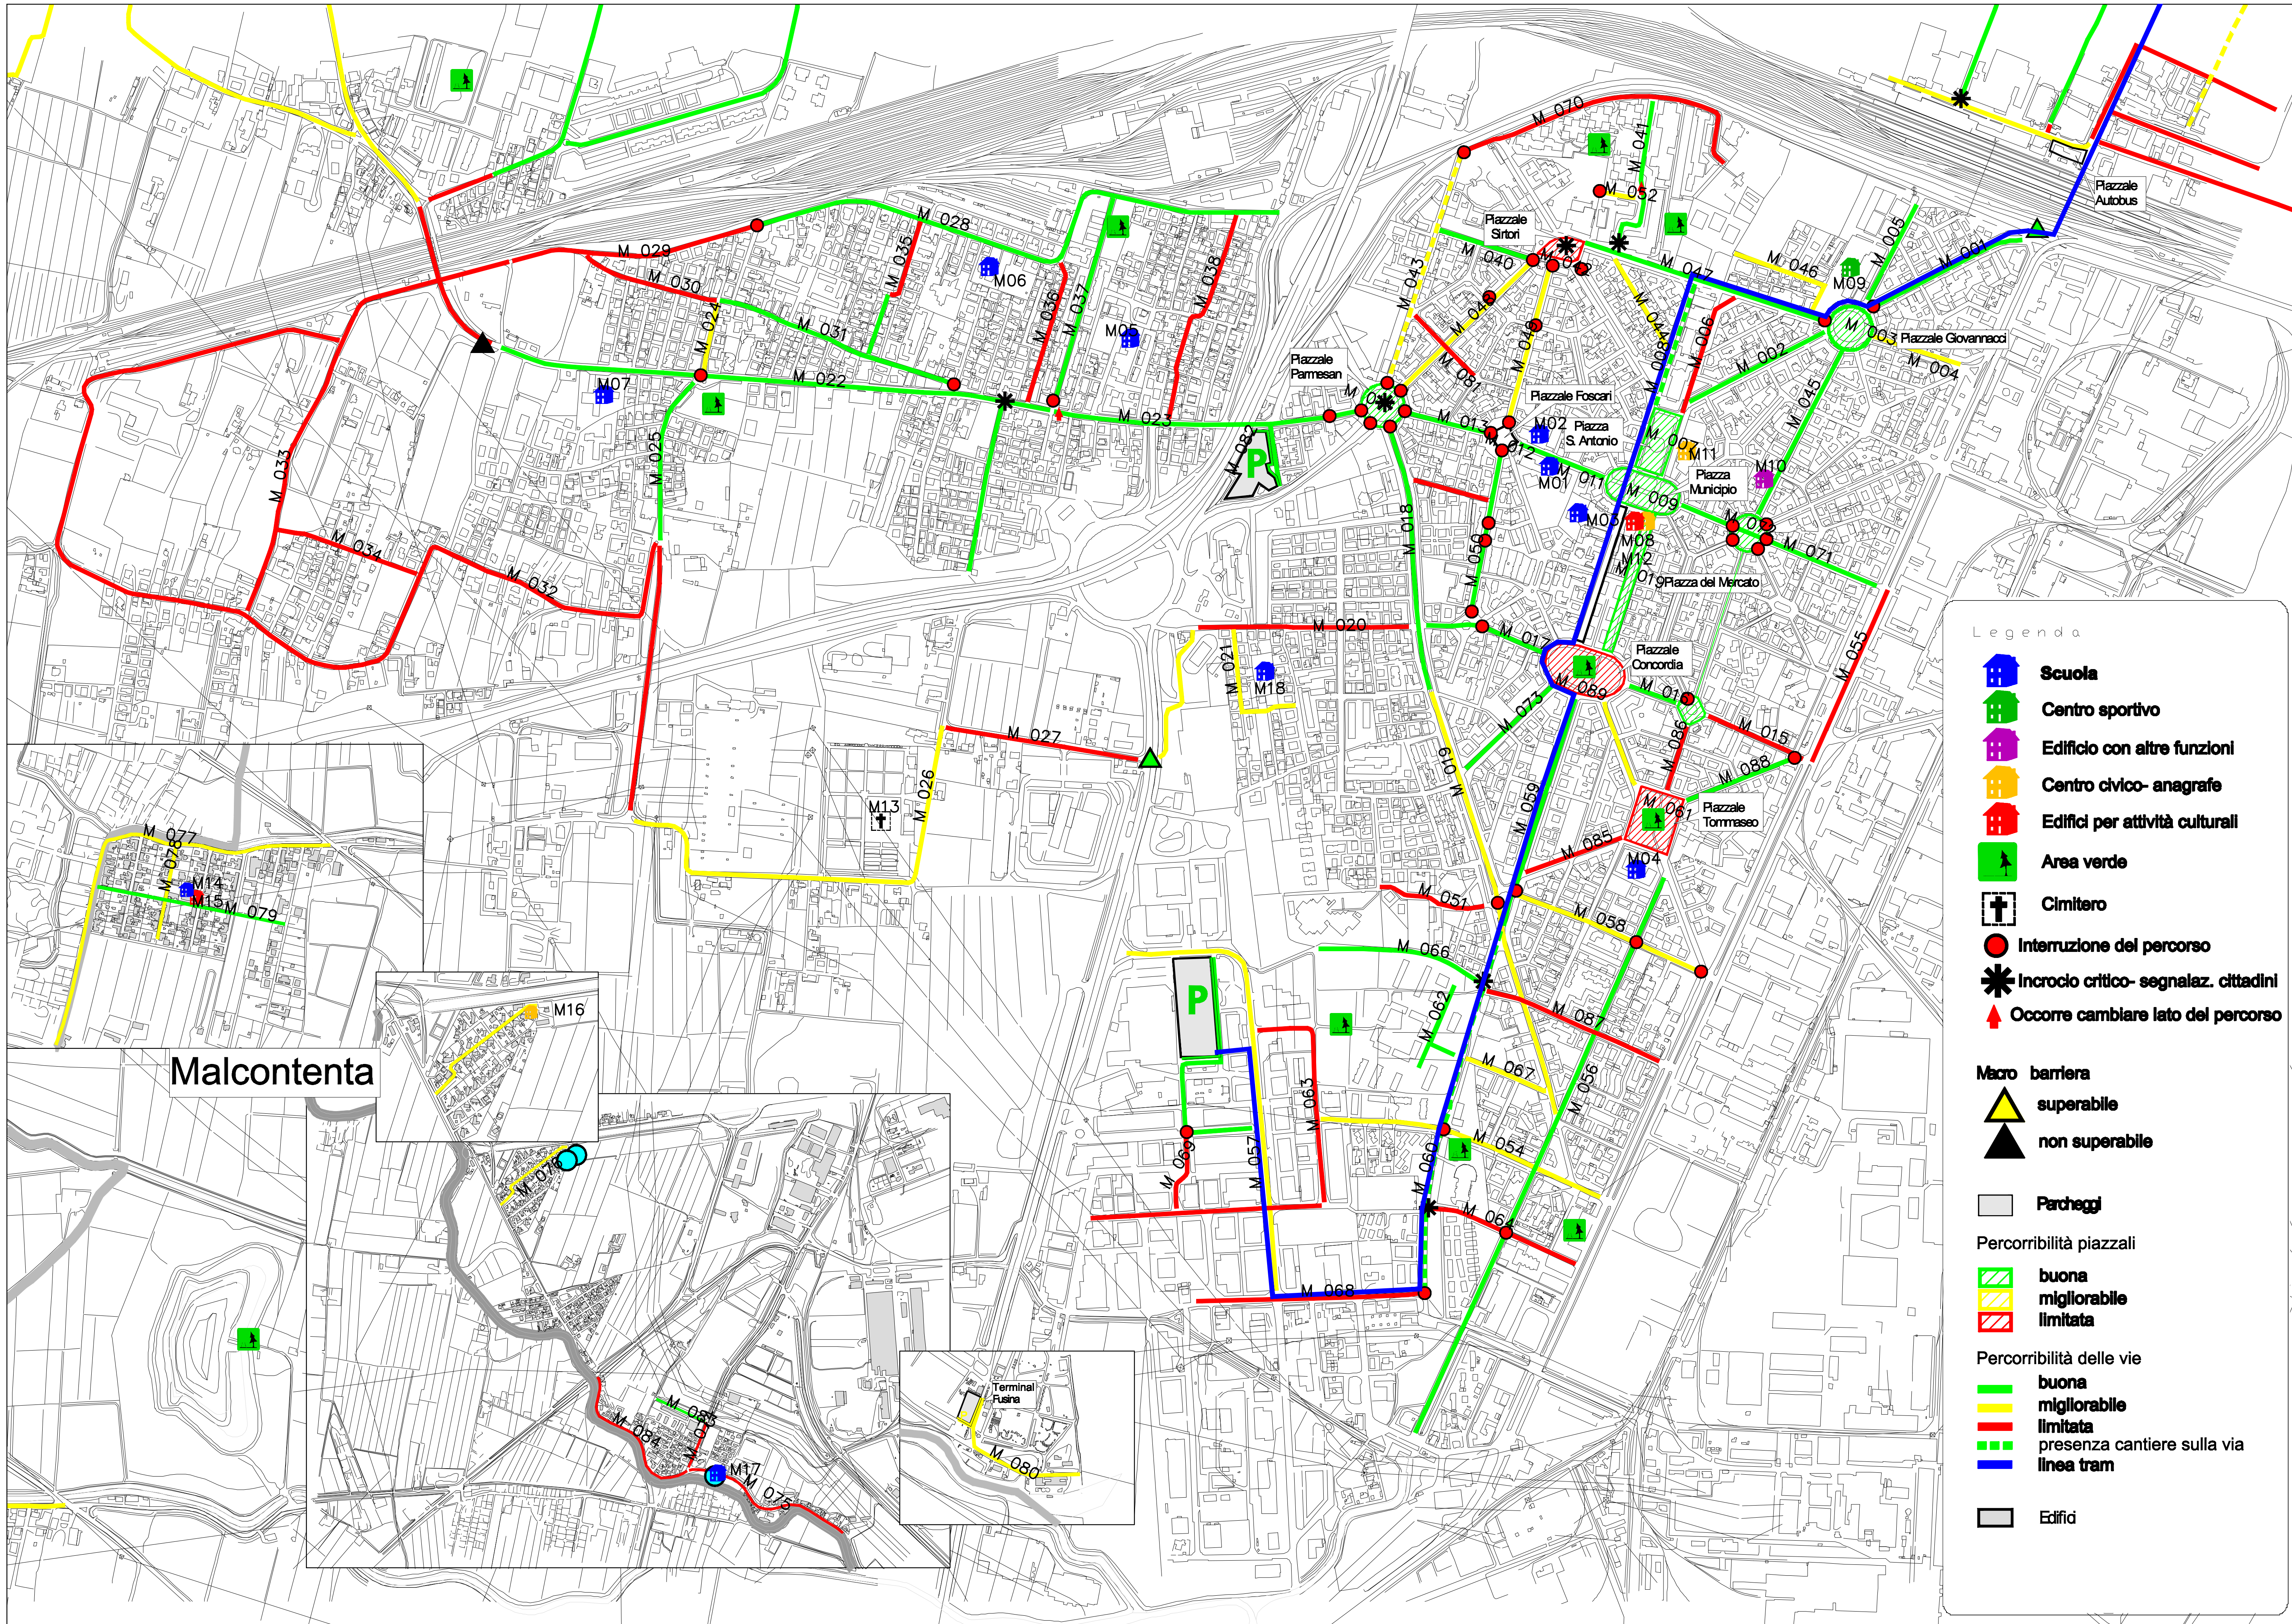

Legenda

- Scuola**
- Centro sportivo**
- Edificio con altre funzioni**
- Centro civico- anagrafe**
- Edifici per attività culturali**
- Area verde**
- Cimitero**
- Interruzione del percorso**
- Incrocio critico- segnalaz. cittadini**
- Occorre cambiare lato del percorso**

Macro barriera

- superabile**
- non superabile**

Parcheggi

- Parcheggi**

Percorribilità piazzali

- buona**
- migliorabile**
- limitata**

Percorribilità delle vie

- buona**
- migliorabile**
- limitata**
- presenza cantiere sulla via**
- linea tram**

Edifici

- Edifici**

VIE	CODICE	PRIORITA'	ACCESSIBILITA'
Piazzale Sirtori	M045	8	
Via Rizzardi 1 (nord), 2 (sud)	M001	7	
M002	M002	5	
Pia' Giovanniacci	M003	7	
Beccaria 2° tratto	M019	7	
Don Onine	M064	6	
Vilabona	M032	6	
Malcontenta	M074	6	
Palladio	M070	6	
Tommaso	M061	6	
Piazzale Tommaso	M008	6	
Mutilati del Lavoro	M058	6	
Del Lavoratore	M054	6	
F. Onine	M053	6	
Calvi	M048	6	
Piazzale	M047	6	
Piazza San Antonio	M007	6	
Moranzzani (Malcontenta)	M075	6	
Nicolini	M051	6	
Parco ferroviario	M028	6	
Catene (1° tratto)	M030	6	
Trieste (2° tratto)	M031	6	
Bottegno (1° tratto)	M024	6	
Bottegno (2° tratto)	M025	6	
Piazza Municipio	M009	6	
Comenti	M067	6	
F. Bandiera (parte bassa)	M055	6	
Rinascita (2° tratto)	M060	5	
Degli Anziani	M044	5	
Beccaria (1° tratto)	M018	5	
Piazzale Parmesan	M014	5	
Piazzale Concordia	M080	5	
Via Stazione Malcontenta	M084	5	
Minotto	M087	5	
Konrad	M086	5	
Zambelli	M049	5	
Callone	M068	4	
Casati	M043	4	
Longhera	M041	4	
Colli	M040	4	
Trieste 1° tratto	M022	4	
Benevenuto	M016	4	
Canal	M011	4	
Piazza del Mercato 1-2	M010	4	
Parco ferroviario 1	M029	4	
Brunacci	M057	3	
Piazzale	M056	3	
Pellio	M073	3	
Padre Castagna	M062	3	
Onato	M069	3	
Rinascita 1	M059	3	
Francesconi	M046	3	
Toffolo	M045	3	
Povaglia	M036	3	
Fiorini	M035	3	
Morari	M034	3	
Colombara (Ca' Sabbioni)	M077	3	
Rossari	M071	3	
Piazzale Rossari	M072	3	
Piazzale a via Giurati	M073	3	
Avesani/Gar	M015	3	
Pia' Foscari	M017	3	
Ulivo	M005	3	
Lavelli	M026	3	
Pesaro	M085	3	
Delle Querce	M026	3	
Negretto/Giustinian	M081	3	
Padre Galati	M006	3	
Massari	M052	2	
Dell'Erba	M076	2	
Del Bosco	M039	2	
Moranzi ex-Angioletti	M065	2	
Ortolan/Monago	M078	2	
Vare	M088	2	
Zani	M079	2	
Scarsellini	M050	2	
Catene 2	M031	2	
Rossari	M021	2	
Casa nuove	M037	1	
Orti	M033	1	
Degli artigiani	M038	1	
Della Fonte	M020	1	
De Marco	M027	1	
Piazzale Gar	M016	1	
Paloscopa	M013	1	
Durando	M004	1	
Lazzarini	M063	1	
Ferrari	M066	1	
Terminal Fusina	M080	1	
Lago di Garia	M083	1	
Parco, via Trieste	M052	0	

EDIFICI	CODICE	PRIORITA'	ACCESSIBILITA'
Palazzo Montevani	M058	3	
Scuola dell'infanzia Volpi	M03	3	
Scuola elem. Capozzo	M05	3	
Scuola media Foscolo	M06	3	
Sc. el. Don Bosco Ca' Sabbioni	M15	3	
Sc. P. Fil. Bandiera- Malcontenta	M17	3	
Educator di strada via Toffolo	M10	2	
Centro civico Garderia	M11	2	
C. civico anagrafe Pia' Mercato	M12	2	
Centro civico Malcontenta	M16	2	
Nido Cappuccetto Rosso	M18	3	Suff. access.
Scuola elem. Venier	M04	2	Suff. access.
Scuola elem. Basaggio	M07	2	Suff. access.
Cimitero Marghera	M13	1	Suff. access.
Scuola elem. F. Gimani	M01	1	Suff. access.
Scuola media Einaudi	M02	1	Suff. access.
Biblioteca P. via Mercato	M09	0	
Biblioteca Ca' Sabbioni	M14	0	

Malcontenta

Terminal Fusina