

PEBA Mass
 Piano Eliminazione Barriere Architettoniche di Mestre


Venezia, settembre 2008 (agg. febbraio 2009)

Tav. 6
Rilievo Favaro
 scala 1:6500

Professionista incaricato
 Studio Scarpa & Drouille, Via Mazzini 19, Portogruaro

Legenda

- Scuole
- Centri sportivi
- Altri edifici
- Centri civici - anagrafe
- Edifici cultura
- Aree verdi
- Cimiteri
- Informazioni rilevate
- Inquad. critici - segnalazioni cittadinanza
- Cambio lato percorso
- Macro barr.**
- superabili
- non superabili
- Parcheggi
- Piazzali**
- Buona percorribilità
- Percorribilità migliorabile
- Percorribilità limitata
- Ve**
- Buona percorribilità
- Percorribilità migliorabile
- Percorribilità limitata
- Presenza cantiere nel percorso
- Linea tram
- Edificio

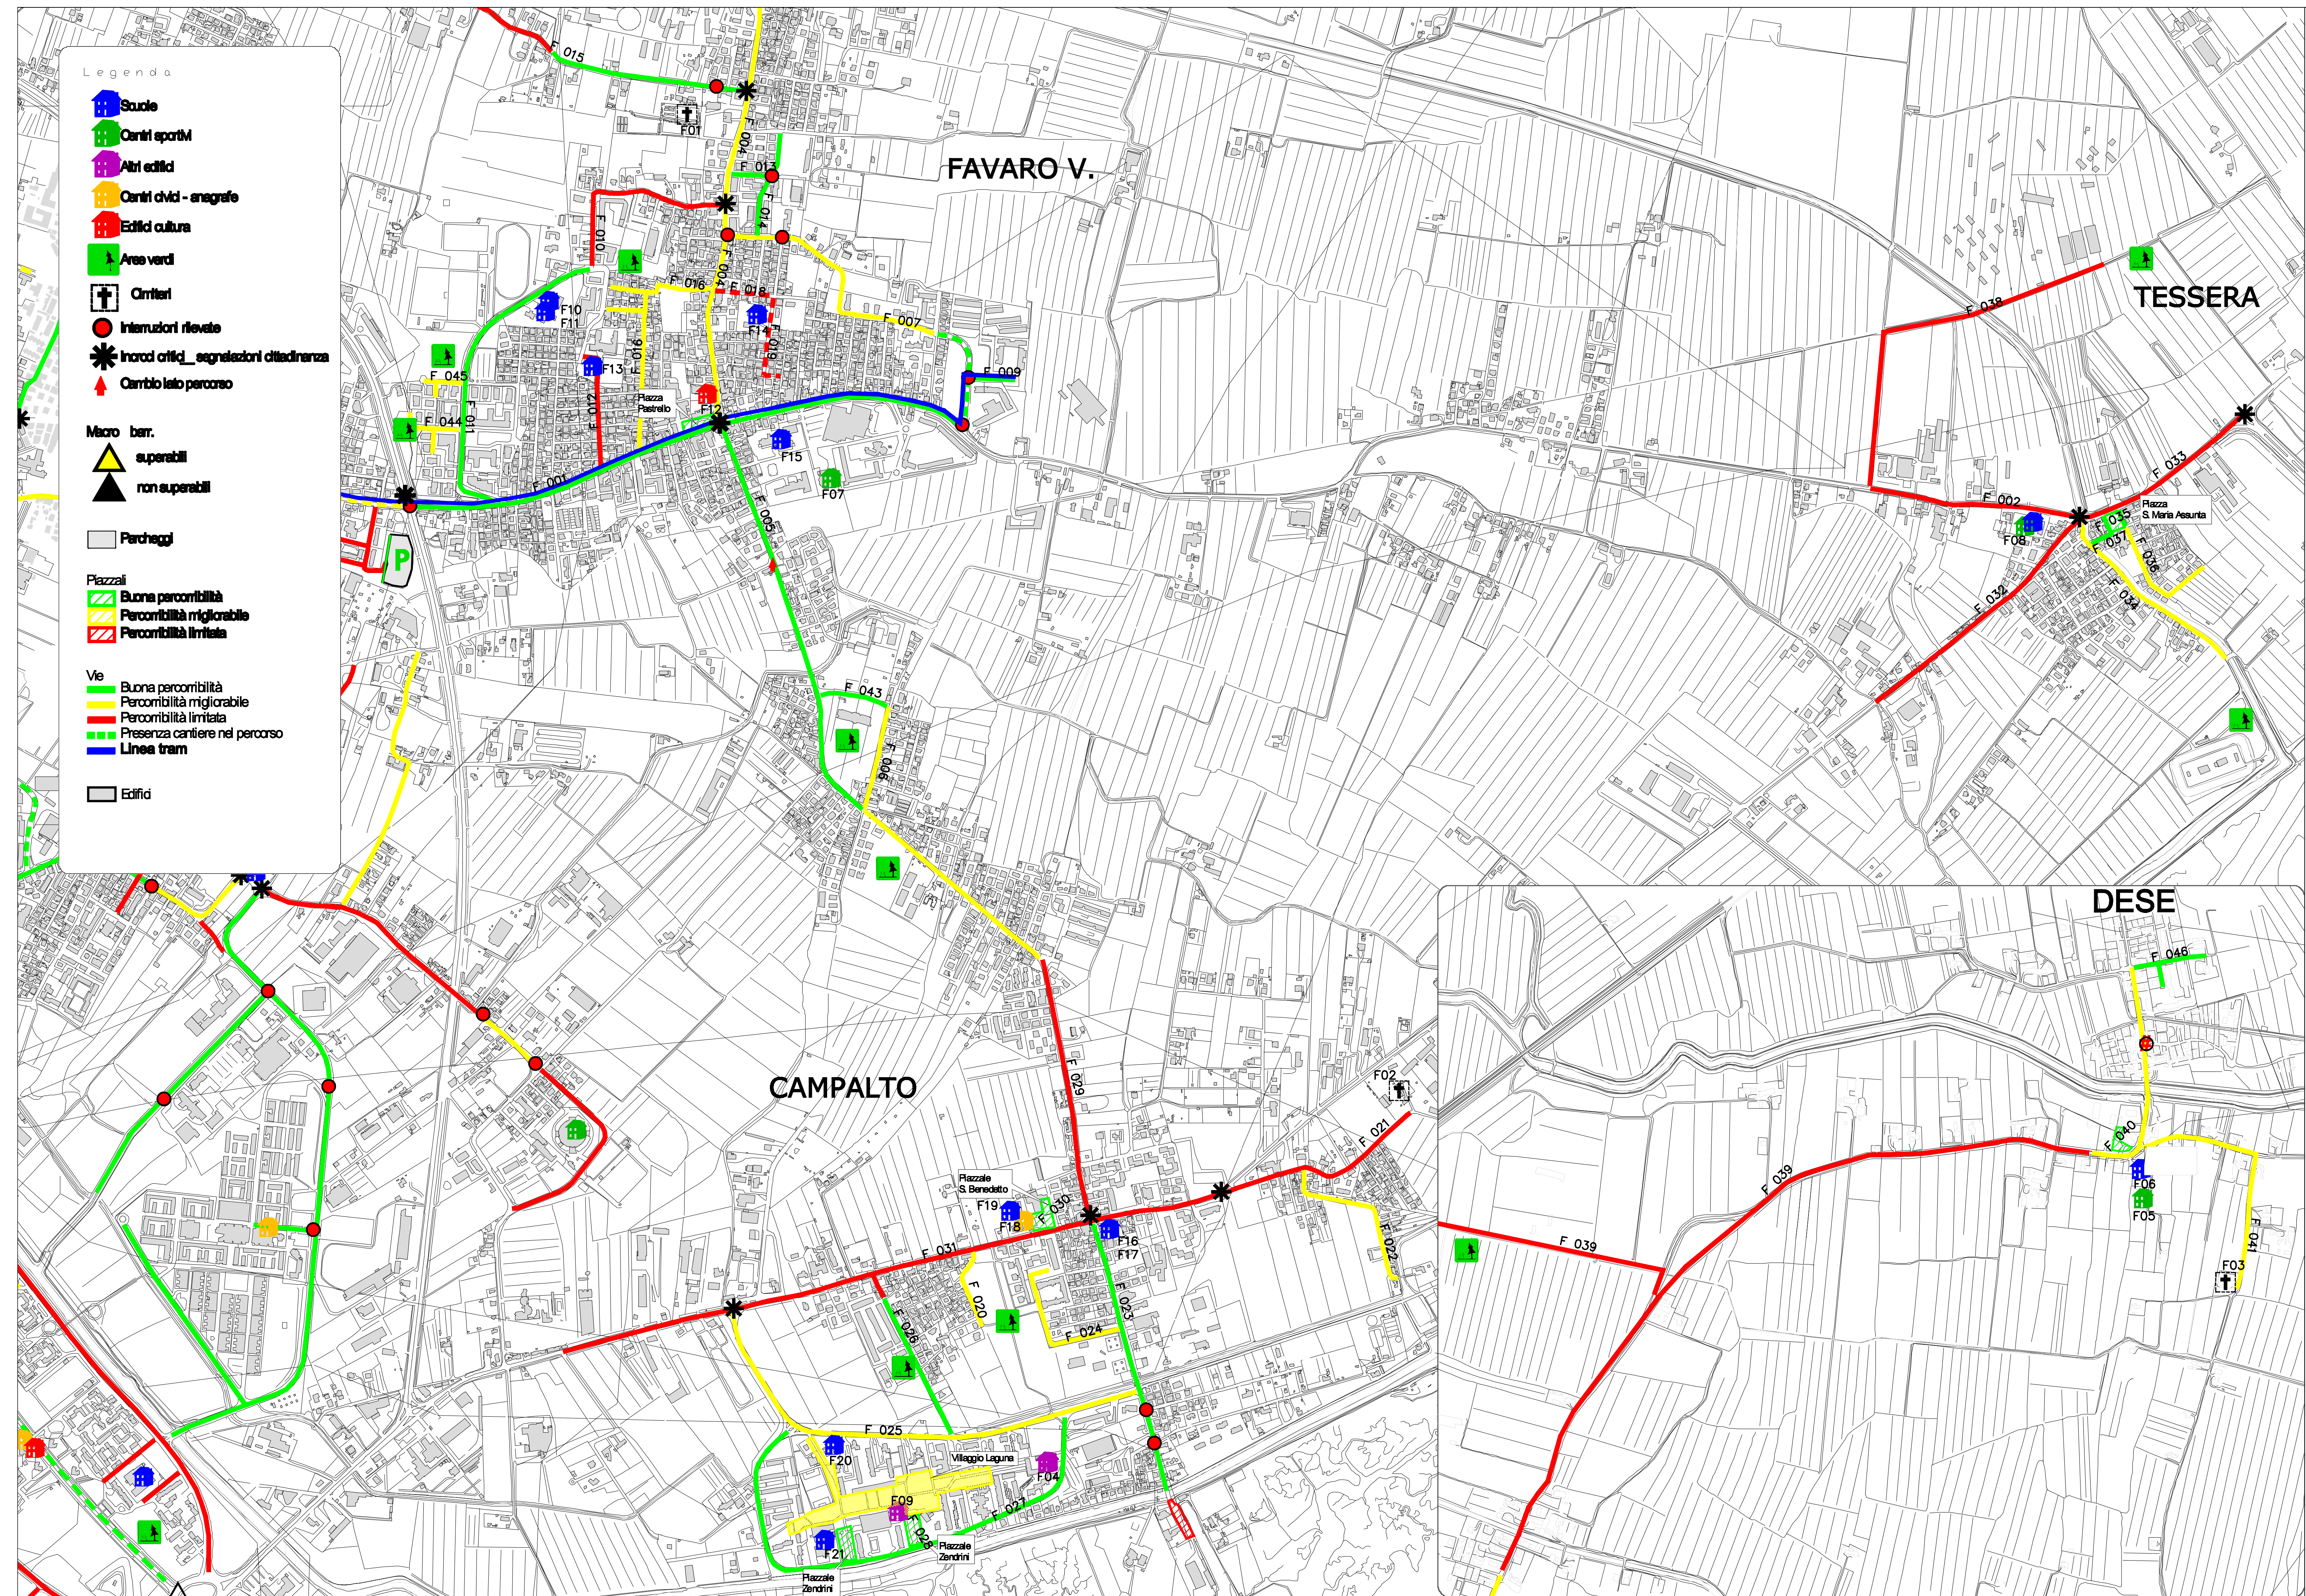

VIE	CODICE	PRIORITA'	ACCESSIBILITA'
Gobbi (favaro)	F005	8	XX
Altinia (favaro)	F004	8	XX
Park. Scambiare altinia	F017	7	XX
Monte cervino (favaro)	F011	6	XX
Indri (favaro)	F010	6	XX
Via altinia (dese)	F039	6	XX
Altinia (Favaro-Dese)	F039	6	XX
Passo san boldo (favaro)	F012	6	XX
Ca'solaro (favaro)	F015	6	XX
Monte fadalto (favaro)	F019	6	XX
Cimitero (campalto)	F021	6	XX
Sabbadino (campalto)	F025	6	XX
P.le zendrini (campalto)	F028	6	XX
Orianda (campalto)	F031	6	XX
Orianda (tesserà)	F032	6	XX
Statale triestina (tesserà)	F033	6	XX
Gobbi (campalto)	F029	6	XX
San dona'	F001	5	XX
Triestina	F002	4	XX
Piazza pastrello (favaro)	F003	4	XX
Munghe	F007	4	XX
B.go S. Pietro/val Fiorentina	F016	4	XX
Passo Campalto	F023	4	XX
Chiarin	F024	4	XX
N. Cortivo	F027	4	XX
Monte rosa	F008	3	XX
Monte celo	F009	3	XX
Monte paularo	F018	3	XX
Marchesi	F020	3	XX
Campalto	F022	3	XX
Bagaron	F026	3	XX
Morosini	F006	2	XX
Piazzale benedetto	F030	2	XX
P.le sta m. Assunta	F035	2	XX
Alessandria	F036	2	XX
Asti	F037	2	XX
Piazzale Flli Pomati	F040	2	XX
Litmarino-cimitero dese	F041	2	XX
Ottoboni	F043	2	XX
Claudia	F013	1	XX
Card. Agnoletti	F014	1	XX
Bazzera (tesserà)	F034	1	XX
Pezzana (tesserà)	F038	1	XX
Forte cosenz (tesserà)	F042	1	XX
Monte abelone	F044	1	XX
Monviso	F045	1	XX
Folaghe (dese)	F046	0	XX

EDIFICI	CODICE	PRIORITA'	ACCESSIBILITA'
Scuola el. DonMilani-Camp.	F21	4	Diff. access.
Scuola el. Colliodi (Tesserà)	F08	4	Diff. access.
Casa famiglia Agape	F04	3	Suff. access.
C. civico - Campalto	F18	3	Diff. access.
Sede Ausser Campalto	F09	3	Diff. access.
Scuola mat. Comaroz - Favaro	F11	3	Diff. access.
Scuola media Gramsci	F17	2	Suff. access.
Scuola elementare Pascoli	F16	2	Suff. access.
Scuola elementare Fucini	F15	2	Suff. access.
Scuola media Volpi	F13	2	Suff. access.
Piscina Favaro	F07	2	Diff. access.
Cimitero campalto	F02	2	Diff. access.
Cimitero Favaro	F01	2	Suff. access.
Scuola materna Girasole	F20	1	Suff. access.
Scuola materna Arcobaleno	F19	1	Suff. access.
Scuola materna Comaro 1	F14	1	Suff. access.
Cimitero Dese	F03	1	Suff. access.
Scuola elementare Valeri	F10	1	Suff. access.
Biblioteca emeritica Favaro	F12	0	Accessibile
Scuola Mameli Dese	F06	0	Accessibile
Palestra Mameli Dese	F05	0	Accessibile