SETTORE
PROGETTI E PROGRAMMI OPERATIVI

Piano Particolareggiato
Area ex Cantieri Celli – Sant'Elena – Venezia

TAVOLA: B3	DATA	SCALA 1:500

DESTINAZIONI D'USO

Cantieri pp
VE135 0047.13.10.001 - 0
documento:
PP ex Celli a S. Elena
elaborato:
Tav. B3
fase / rev. approvato / 0
descrizione: Tav. B3
comune di venezia - urbanistica - centro documentazione

CAPOGRUPPO PROGETTISTI arch. Pino Zennaro
arch. Pino Zennaro – arch. Franco Bortoluzzi
dott. urb. Giorgio De Vettor
CONSULENZA URBANISTICA Arch. Aldo Bello
COLLABORATORI geom. F. Via –

L'ASSESSORE ALL'URBANISTICA.....
IL PRESIDENTE DEL CONSIGLIO COMUNALE.....
IL SEGRETARIO GENERALE.....
IL DIRETTORE DEL SETTORE.....
IL PROGETTISTA.....

Allegato all'atto deliberativo del Sub-... Comunale n. 15 del 17.01.2000
esecutivo il 23/02/2000 (protocollo generale n.....del.....)

LEGENDA
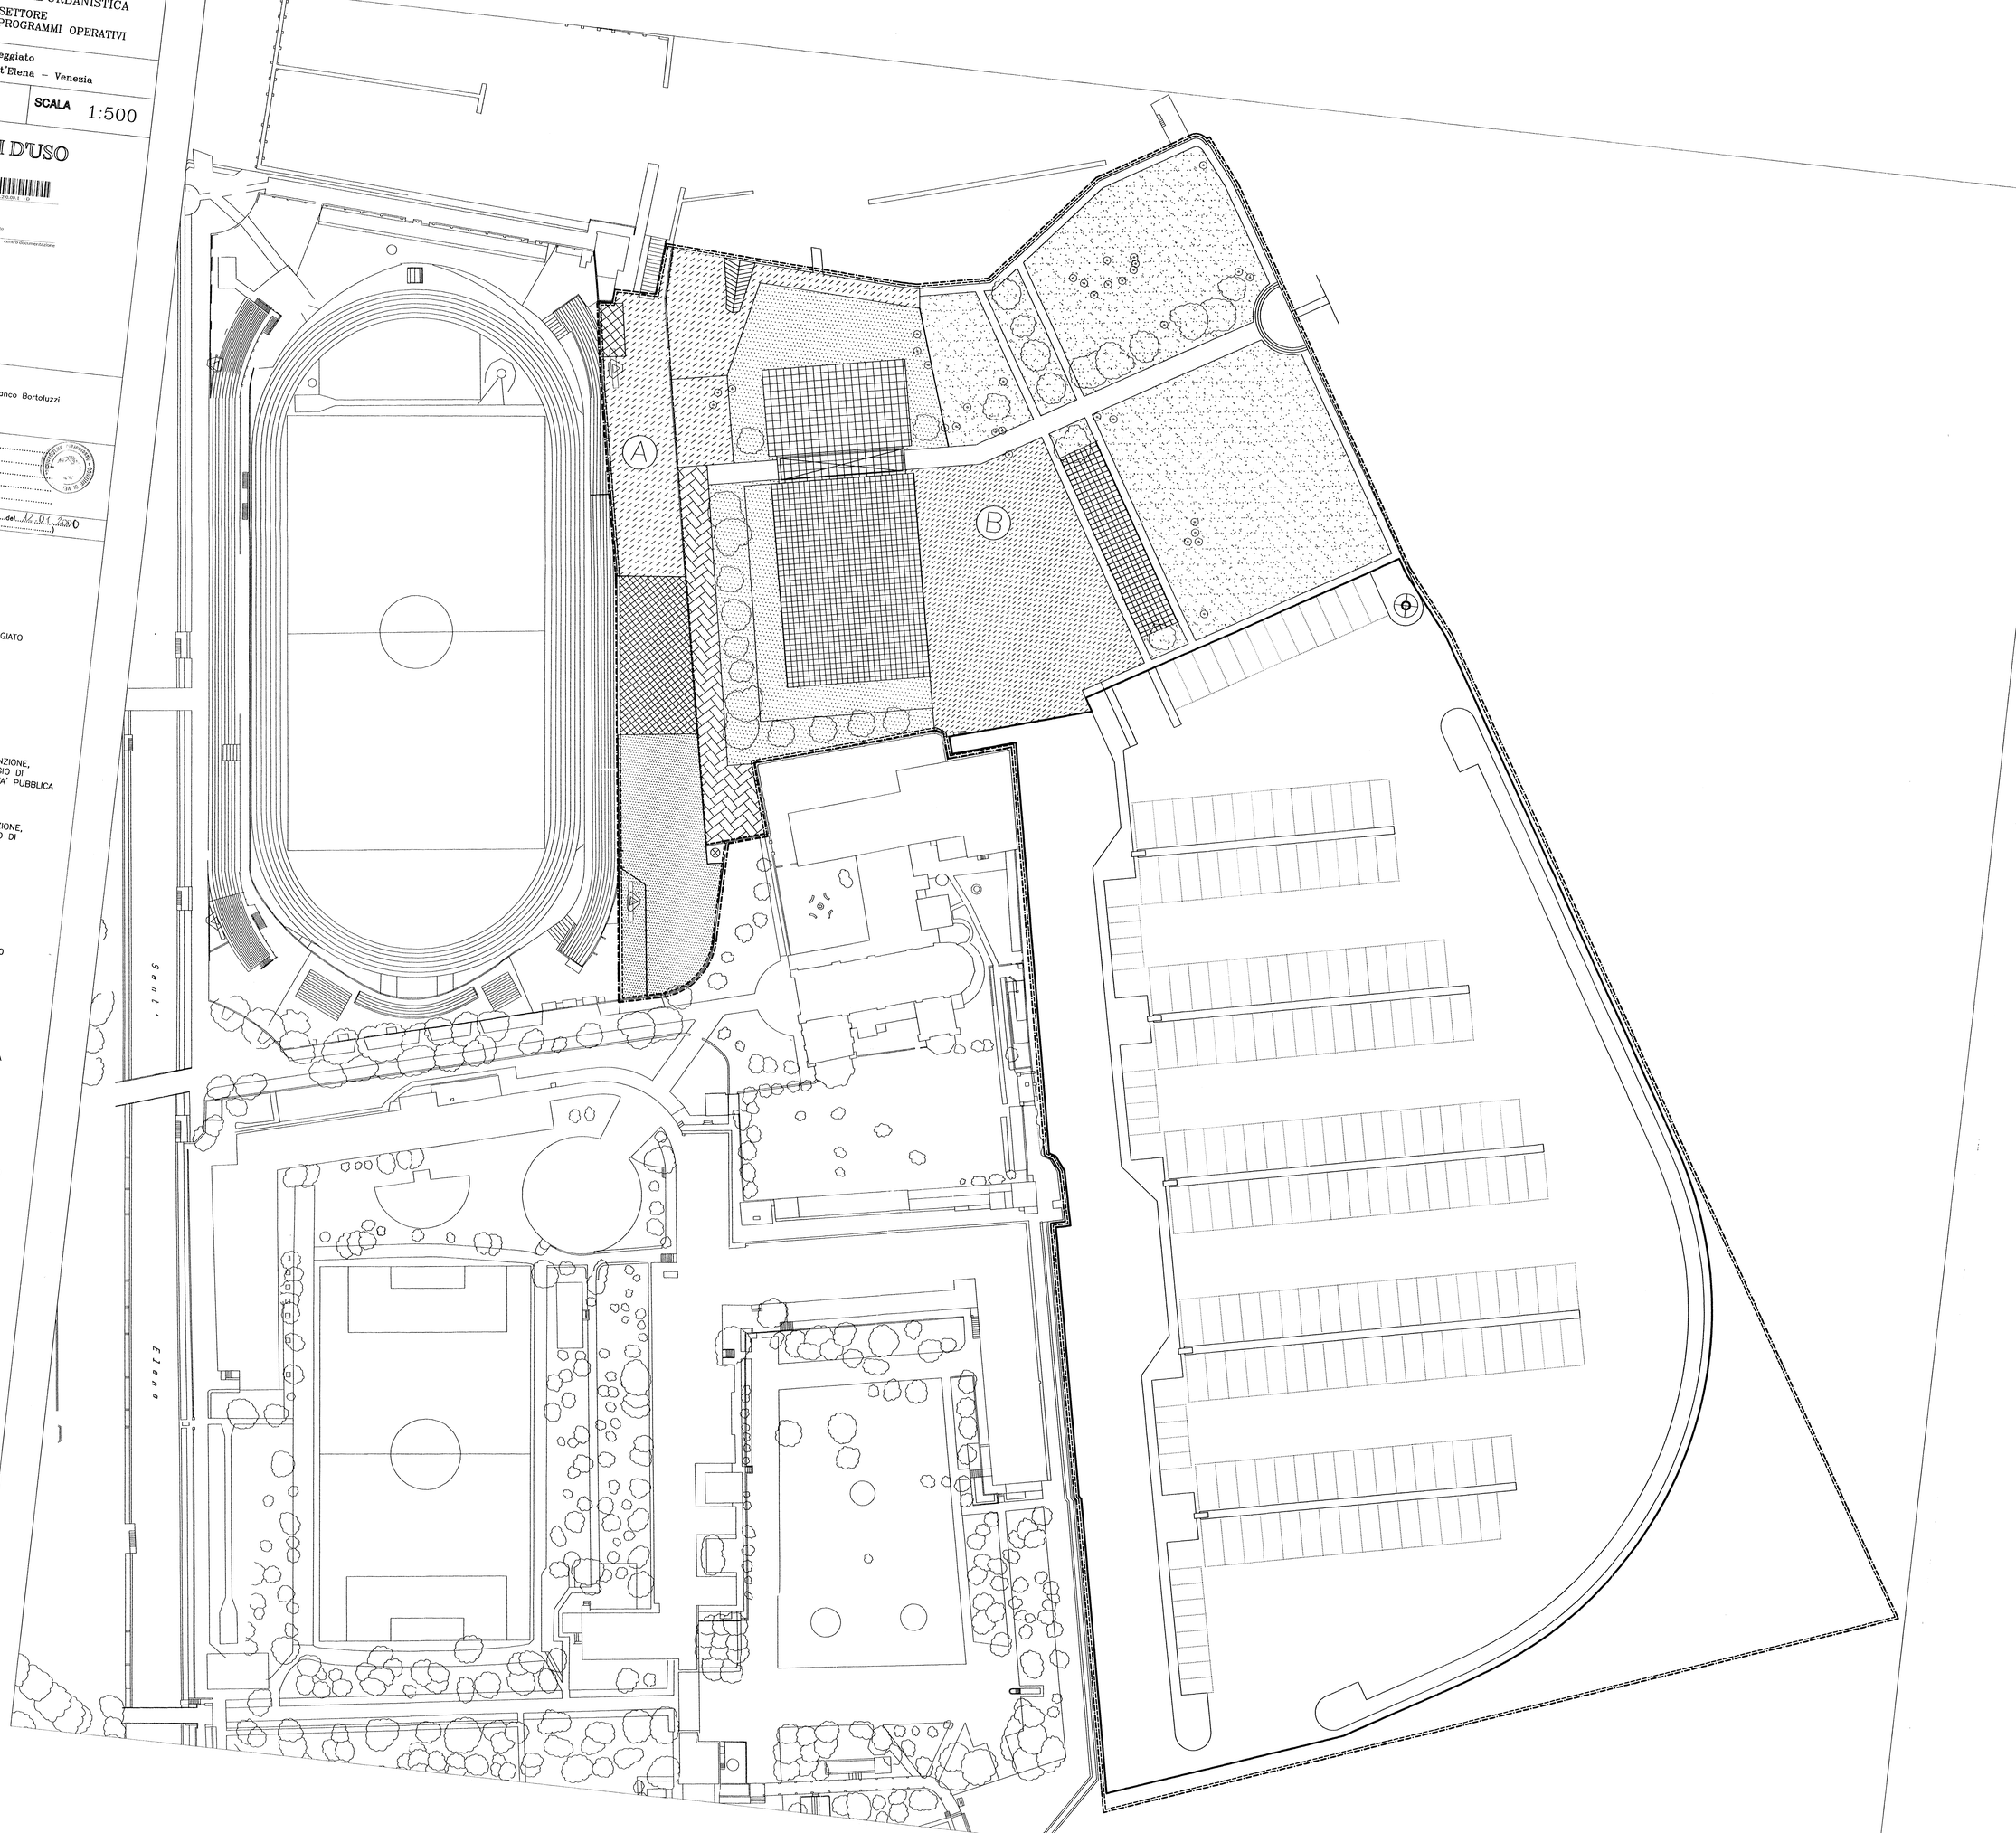
- LIMITE DI PIANO PARTICOLAREGGIATO
- (X) PERIMETRO UNITA' DI INTERVENTO
- IMPIANTO PER IL RICOVERO,MANUTENZIONE, RIPARAZIONE,RIMESSAGGIO E NOLEGGIO DI PICCOLE IMBARCAZIONI, DI PROPRIETA' PUBBLICA
- IMPIANTO PER IL RICOVERO,MANUTENZIONE, RIPARAZIONE,RIMESSAGGIO E NOLEGGIO DI PICCOLE IMBARCAZIONI; MC 11.700
- AREA TECNICA DI RIMESSAGGIO DI PROPRIETA' PUBBLICA
- AREA TECNICA DI RIMESSAGGIO MQ 2.800
- VERDE ATTREZZATO MQ 8.830
- SPAZIO SCOPERTO DI PROPRIETA' PUBBLICA PERTINENTE ALL' EDIFICIO
- SPAZI SCOPERTI PERTINENTI AGLI EDIFICI
- CENTRO SERVIZI PER LA NAUTICA DA DIPORTO MAX MC. 7.800
- SERVIZI PER LE ATTREZZATURE SPORTIVE MC. 500
- AREA DARSENA MQ 38.900
- PERCORSO PEDONALE PUBBLICO MQ 825
- PERCORSI PEDONALI INTERNI
- SOTTOPORTICO
- CABINA ENEL
- SERVIZIO CARBURANTE