


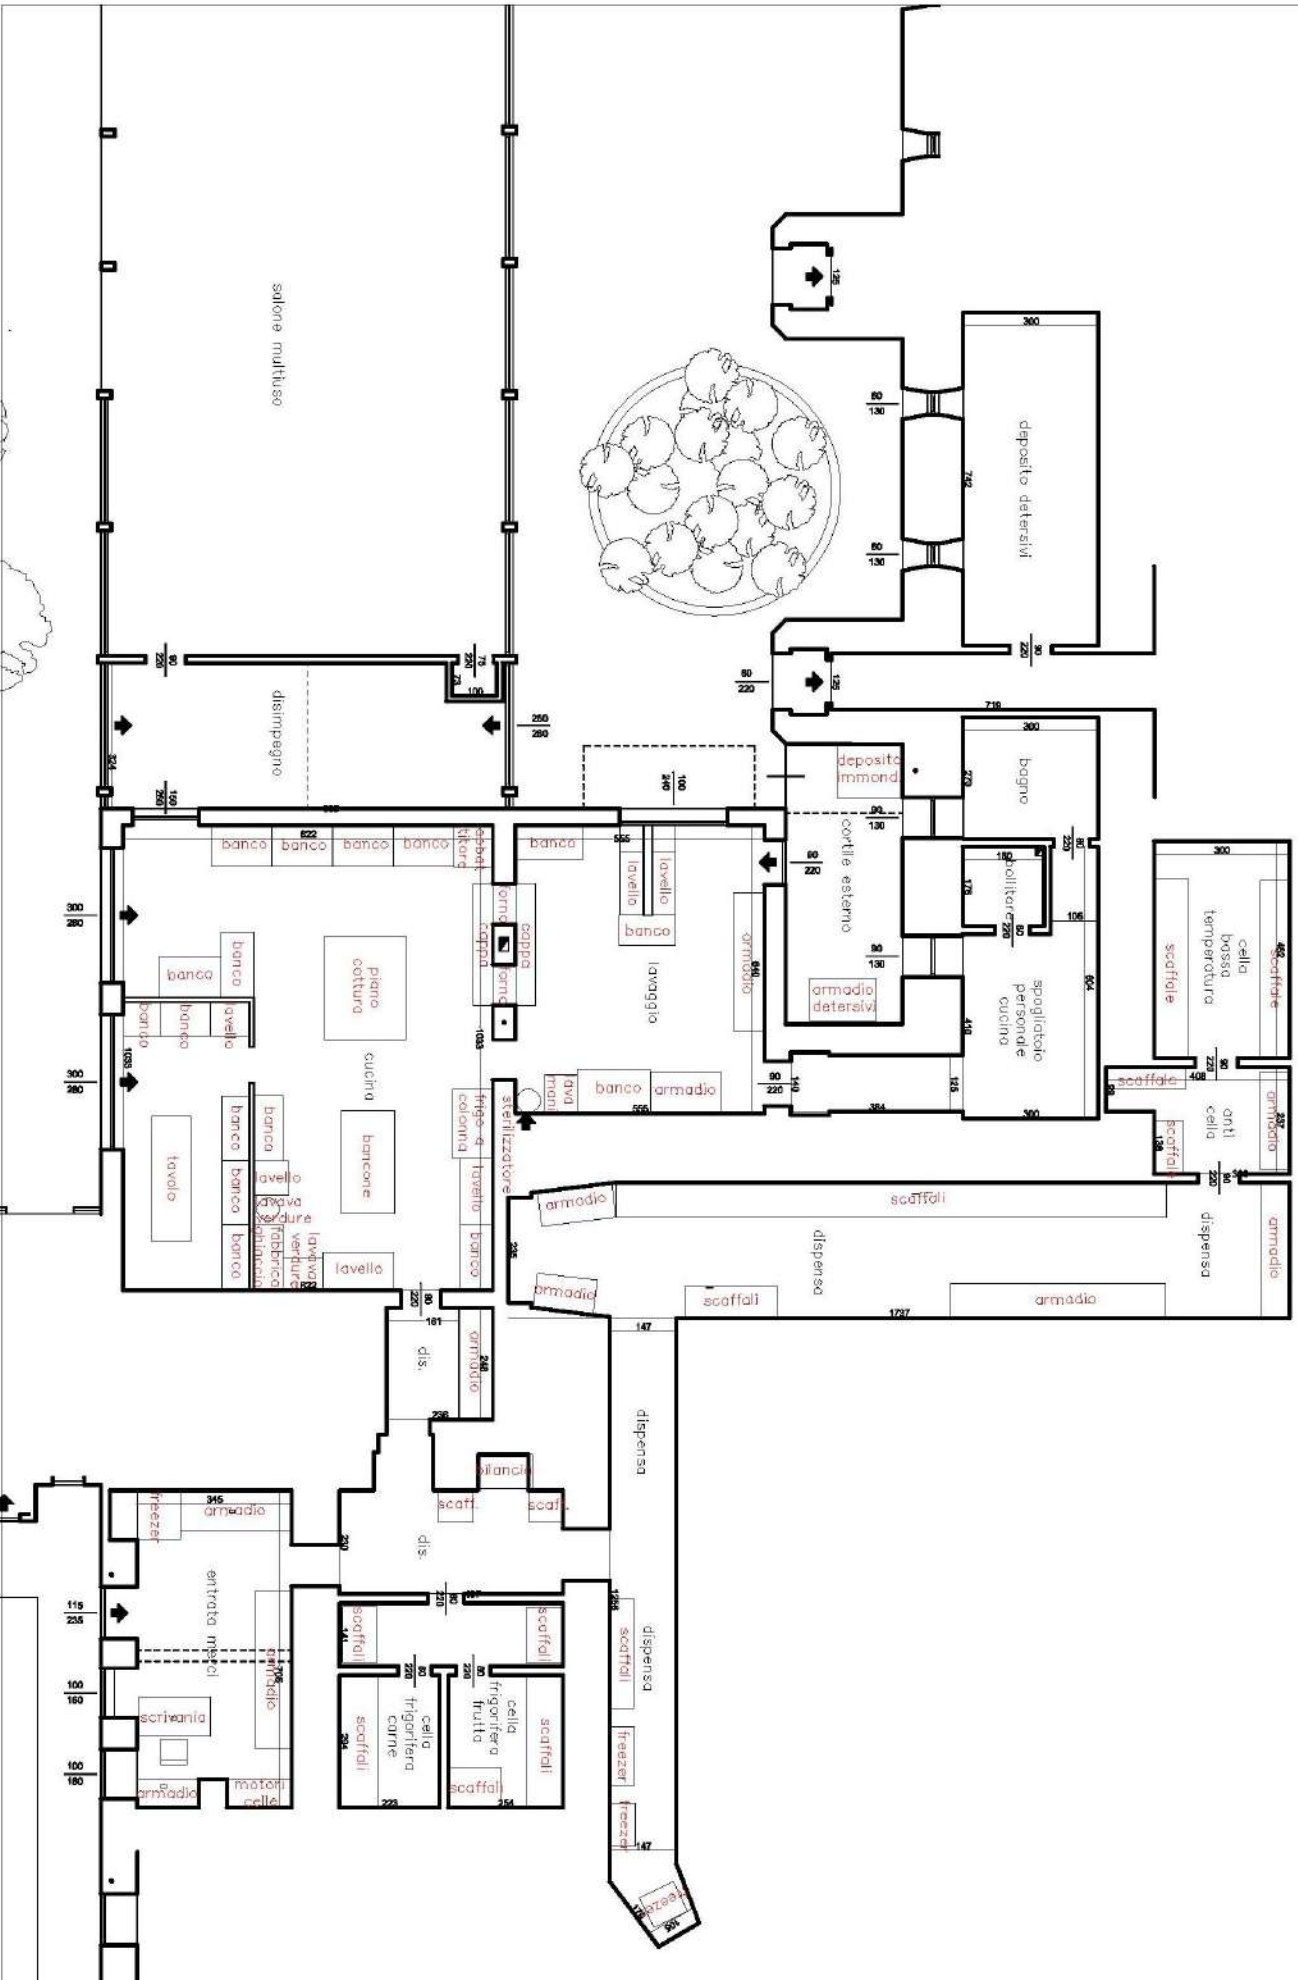

Comune di Venezia Scala : 1:200

Orientamento:



rev	data	descrizione
0	20.05.2013	redazione
1		
2		
3		



TAVOLA:

PLANIMETRIA DEI LOCALI DISPENSA,
CUCINA, LAVAGGIO, ENTRATA MERCI,
CELLE FRIGORIFERE CON POSIZIONE
DELLE ATTREZZATURE.
TAV 0 - Planimetria generale Piano Terra

Comune di Venezia Scala : 1:500

Orientamento:



cucina

rev	data	descrizione
0	20.05.2013	redazione
1		
2		
3		

