


PIANO TERRA

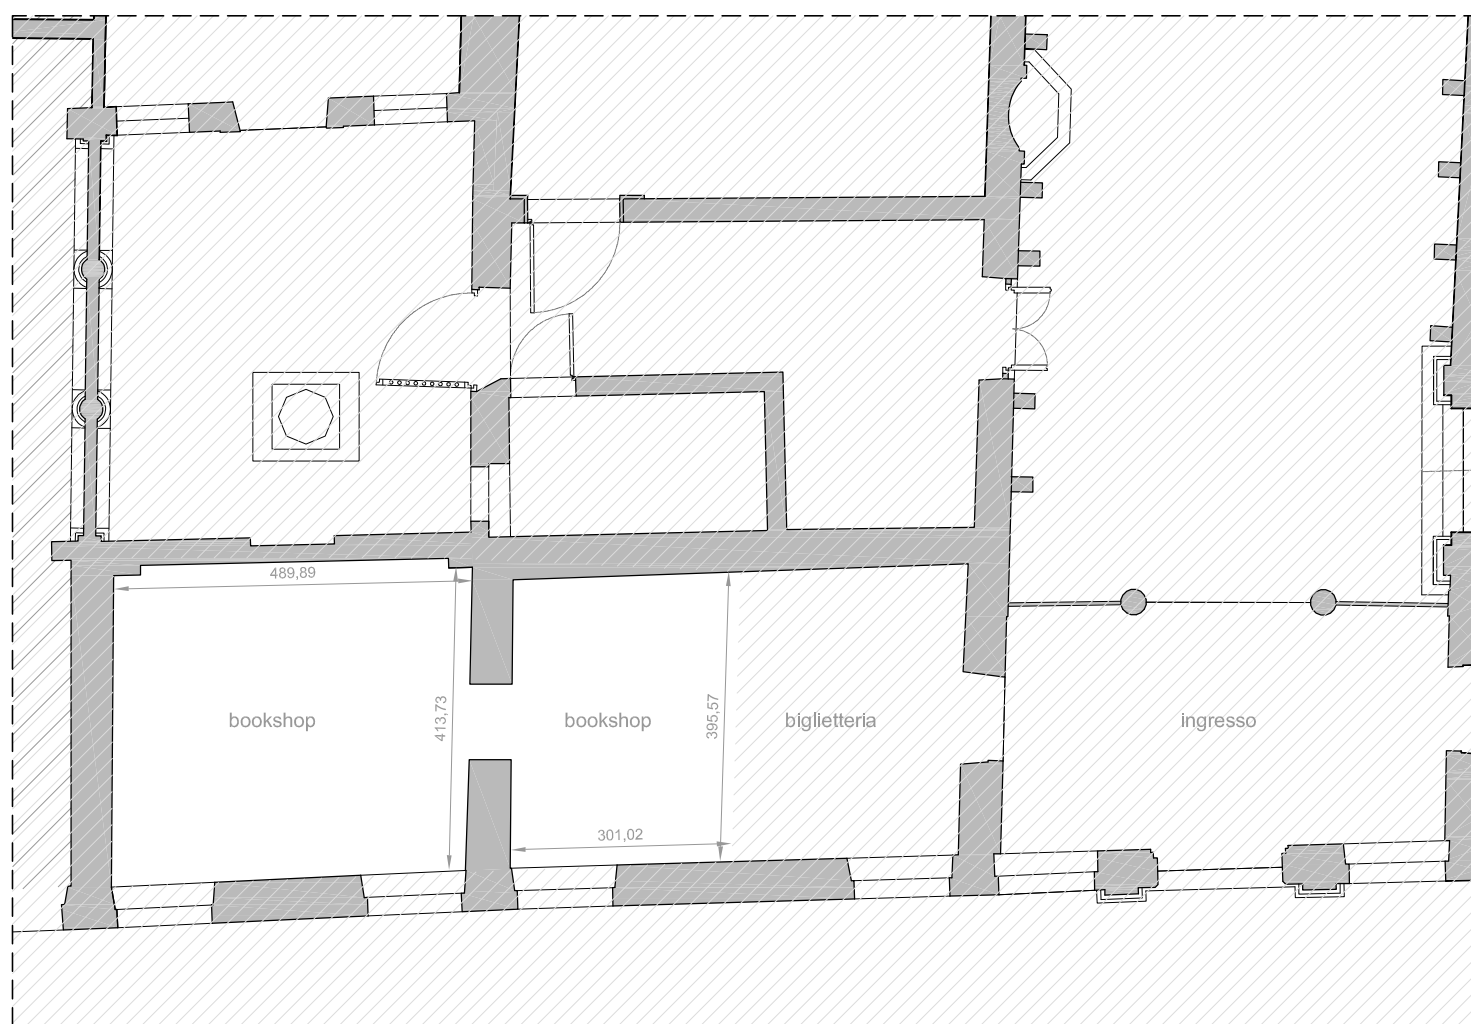

PIANO TERRA
Localizzazione spazi bookshop

SCALA
1:100