


PIANO TERRA

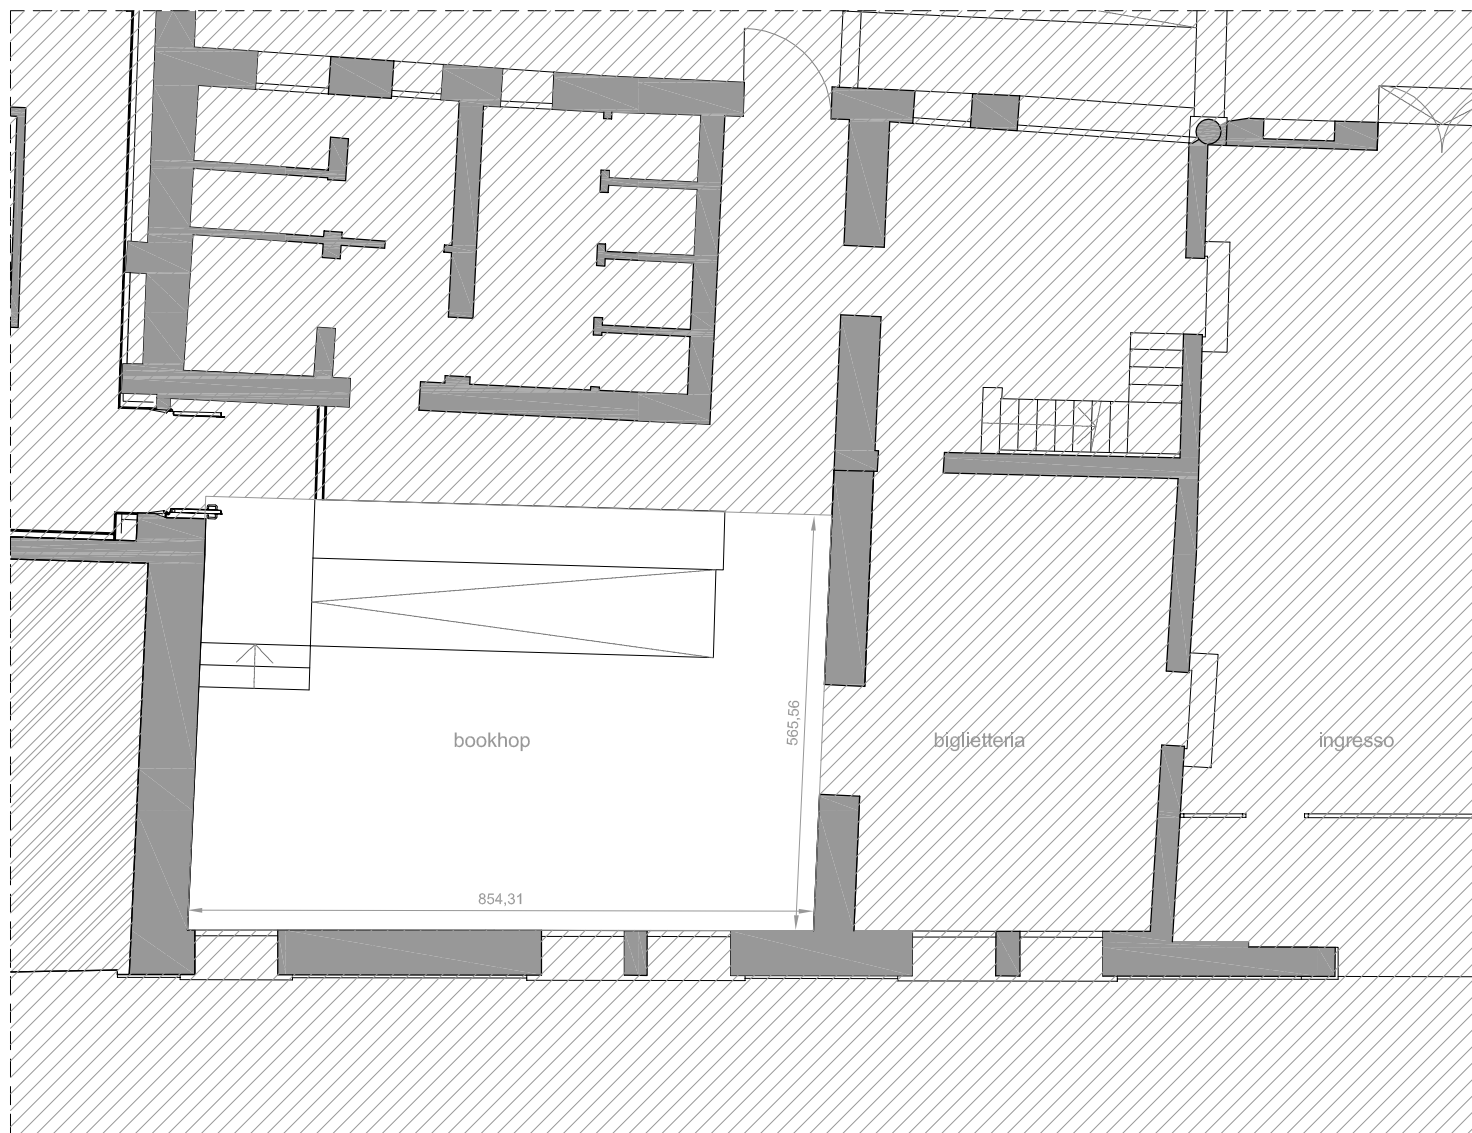

PIANO TERRA  
Localizzazione spazi bookshop

SCALA  
1:100