



- Legenda**
- Confine comune di Venezia
 - Confine Consorzio di bonifica Acque Risorgive
 - Particelle demaniali
 - Rete idrografica**
 - Canali Regione Veneto
 - Canali Consorzio di bonifica
 - Tombinamenti su rete consortile
 - Idrovore Consorzio di bonifica

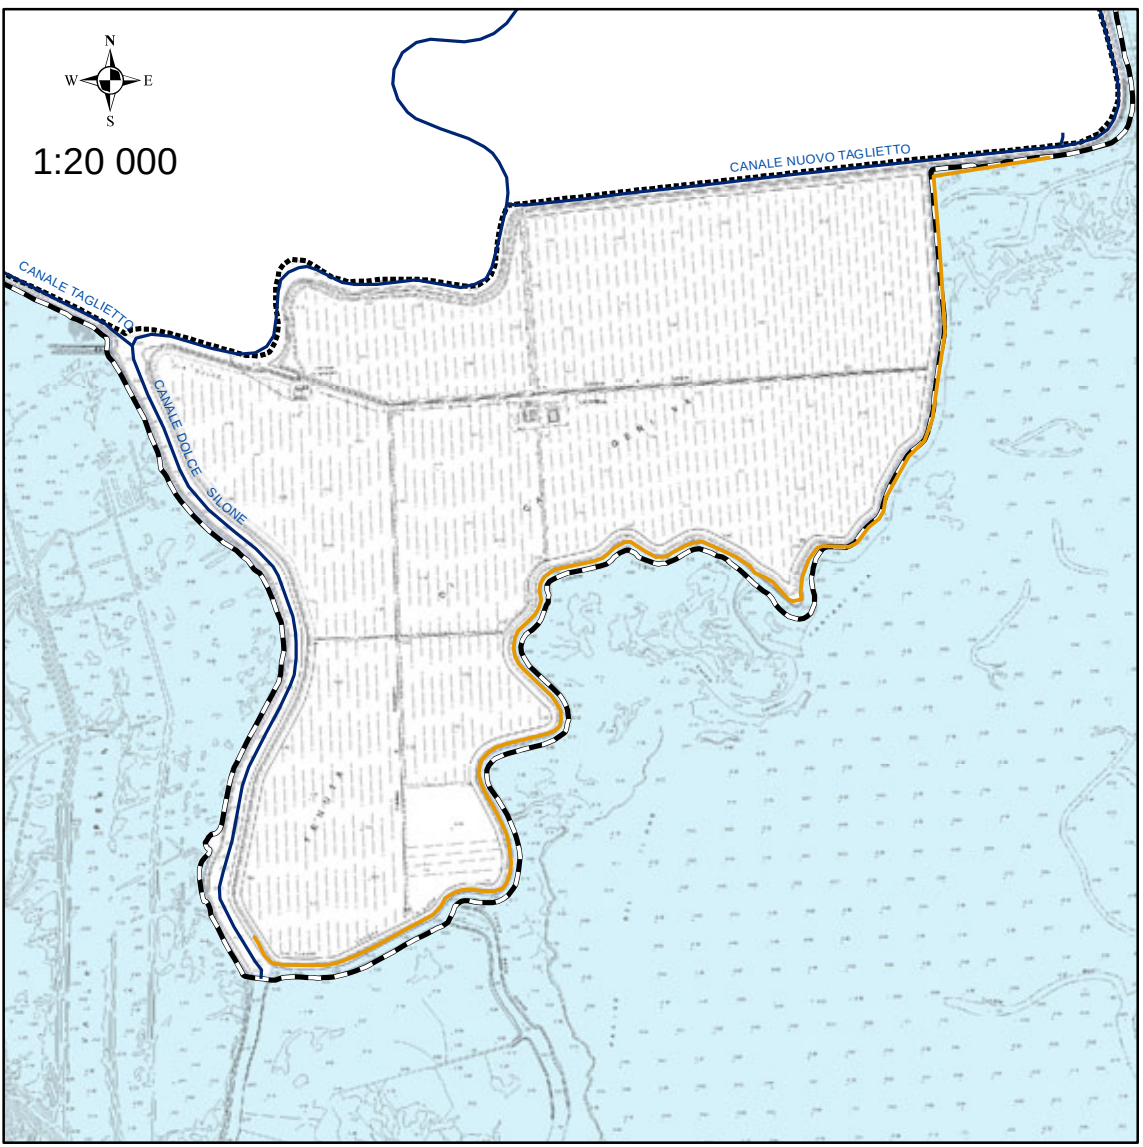

CITTA' DI VENEZIA

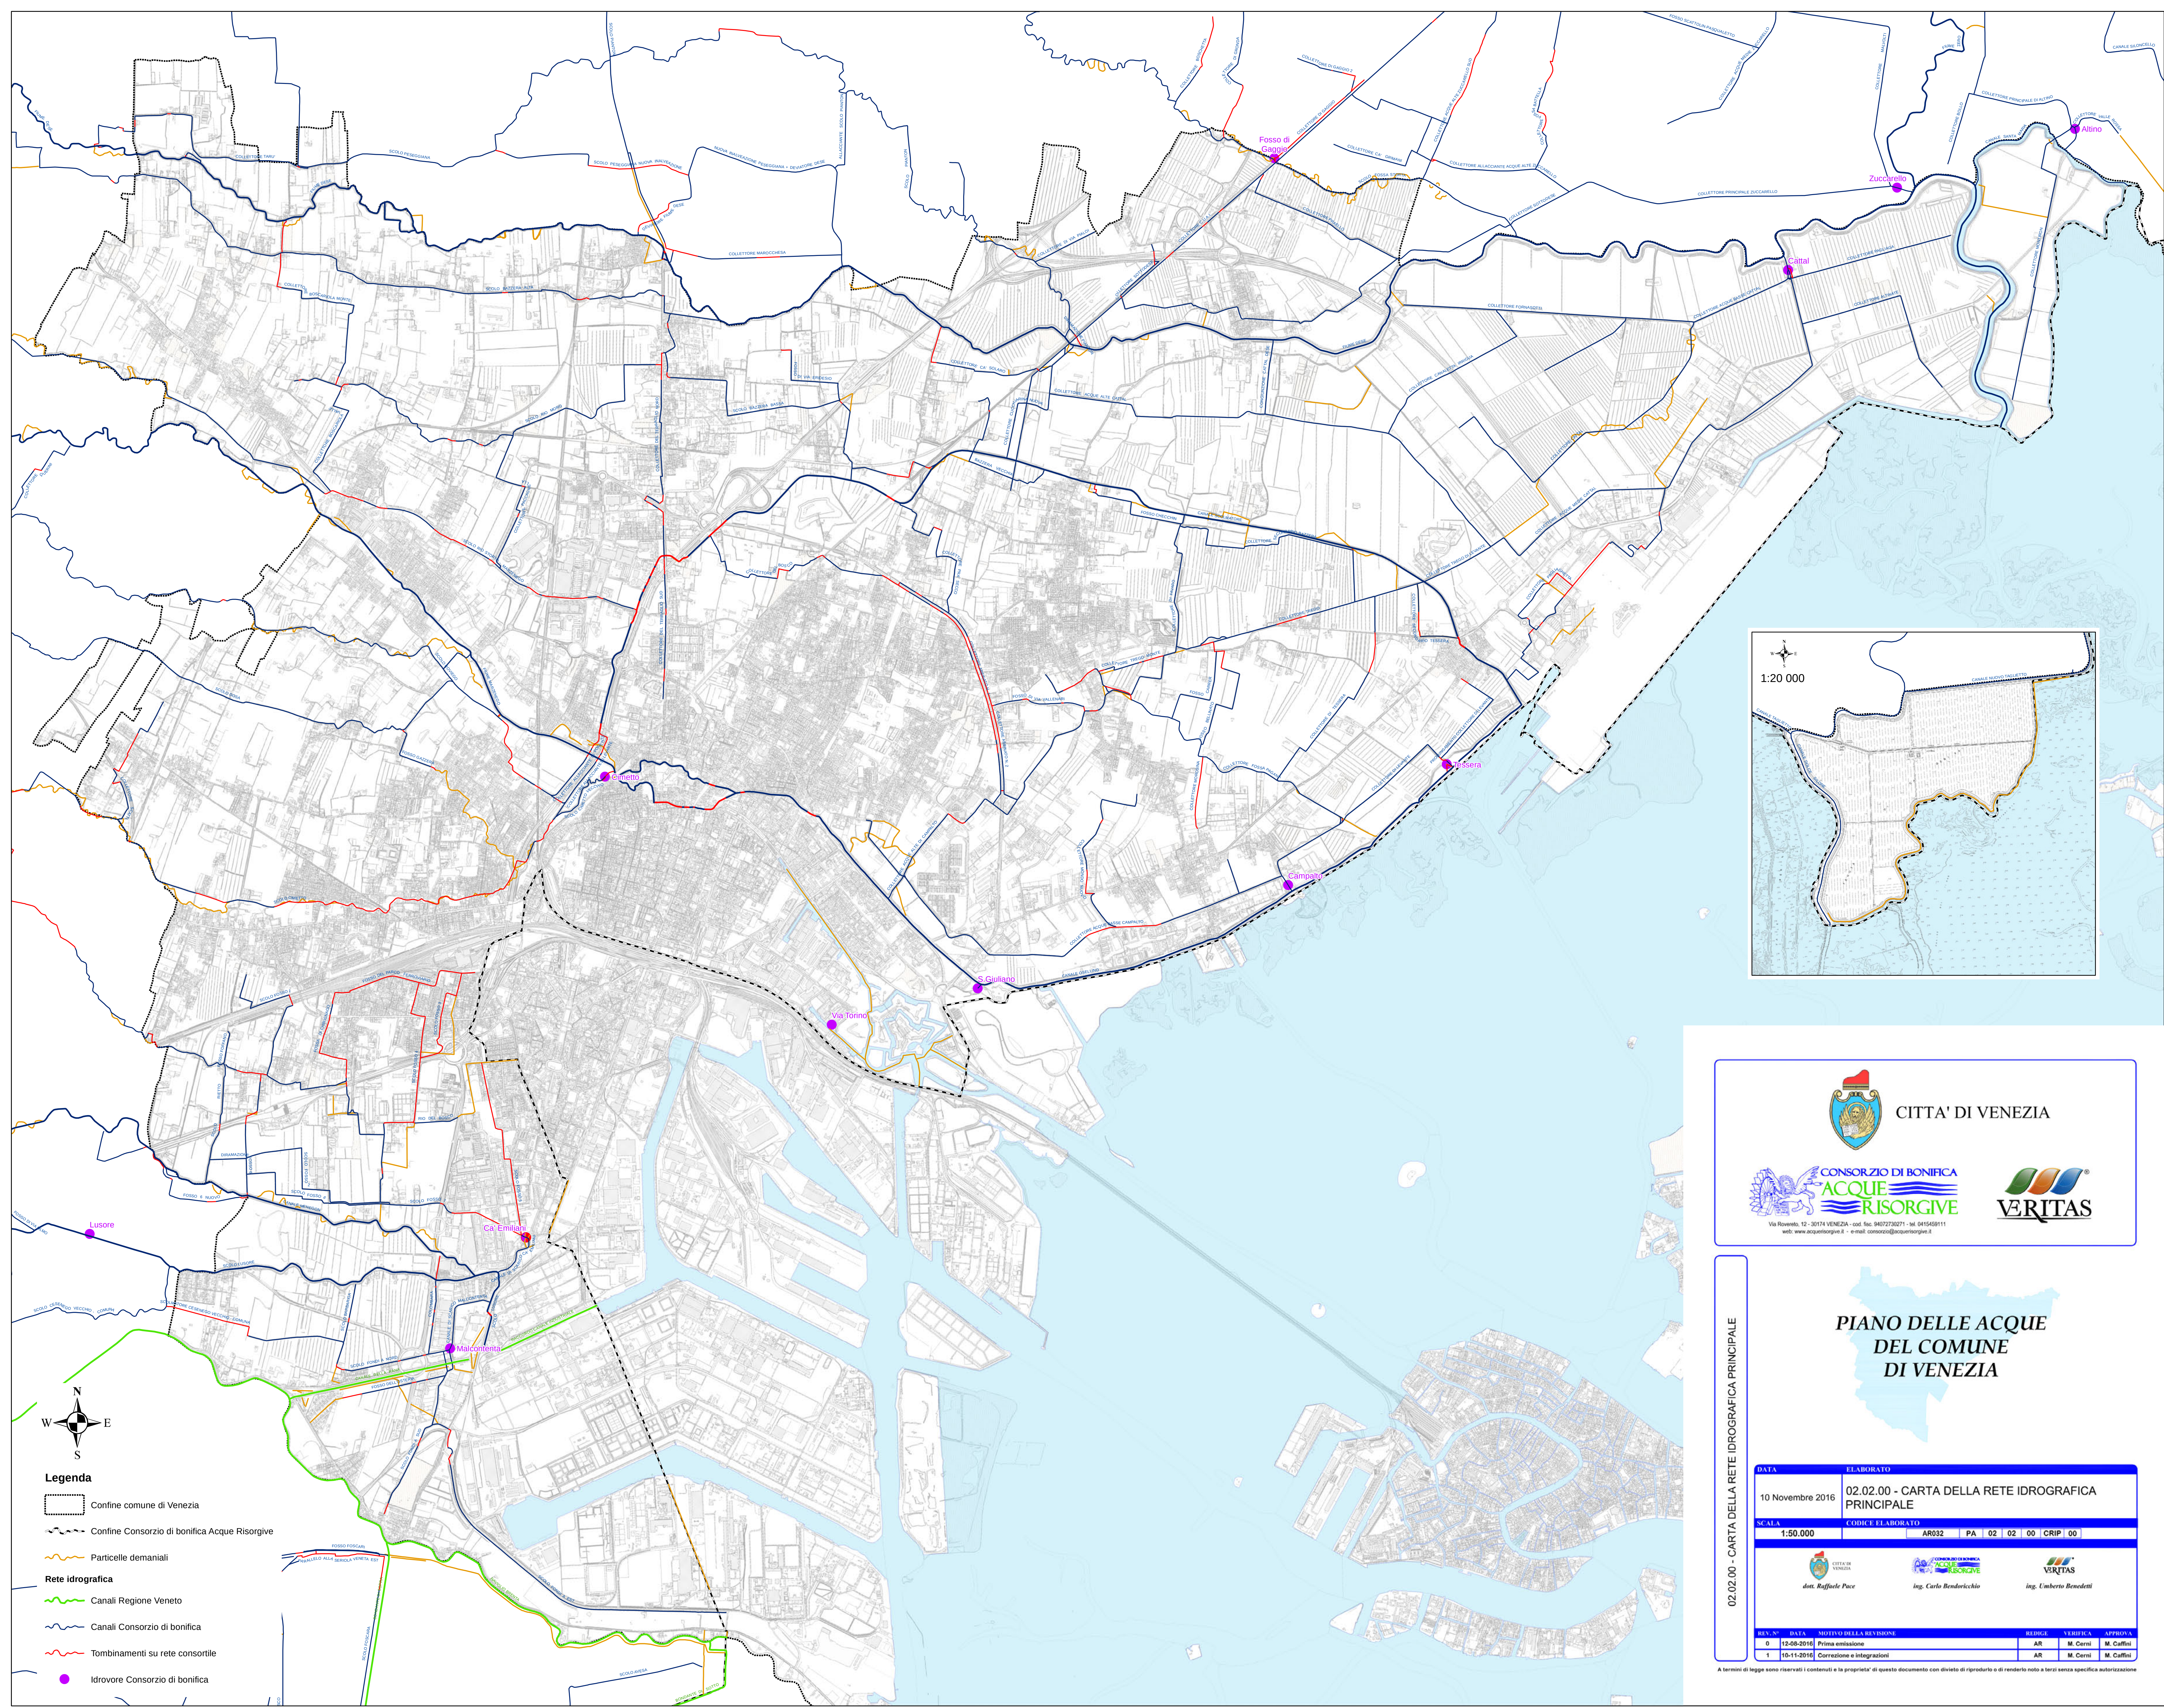

CONSorzio di BONIFICA
ACQUE
RISORGIVE



VERITAS

Via Rovello, 12 - 30174 VENEZIA - cod. fax: 94072730271 - tel. 0415459111
web: www.acquorisorgive.it - e-mail: consorzio@acquorisorgive.it

PIANO DELLE ACQUE
DEL COMUNE
DI VENEZIA

02.02.00 - CARTA DELLA RETE IDROGRAFICA PRINCIPALE

DATA	ELABORATO
10 Novembre 2016	02.02.00 - CARTA DELLA RETE IDROGRAFICA PRINCIPALE
SCALA	CODICE ELABORATO
1:50.000	AR032 PA 02 02 00 CRIP 00



ing. Raffaele Pucci



ing. Carlo Bendarichio



ing. Umberto Benedetti

REV. N°	DATA	MOTIVO DELLA REVISIONE	REDIGE	VERIFICA	APPROVA
0	12-08-2016	Prima emissione	AR	M. Cerni	M. Caffini
1	10-11-2016	Correzione e integrazioni	AR	M. Cerni	M. Caffini

A termini di legge sono riservati i contenuti e la proprietà di questo documento con divieto di riproduzione o di renderlo noto a terzi senza specifica autorizzazione