COMUNE DI VENEZIA
assessorato all'urbanistica

ORIGINALE

PIANO REGOLATORE GENERALE

ASSESSORE : Roberto D'Agostino
URBANISTA DIRETTORE : Franco Bortoluzzi
CONSULENTE GENERALE : Leonardo Benevolo
COORDINAMENTO NUOVO P.R.G. : Mariolina Toniolo con Aldo Bello e Oscar Girotto

VARIANTE PER L'ISOLA DEL LIDO

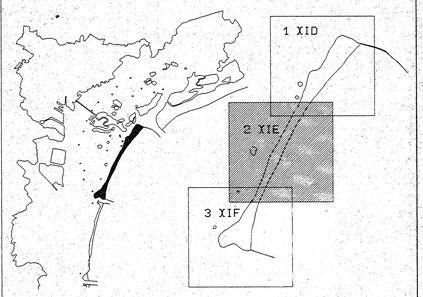

TAV. B8 scala 1:5000

RETI TECNOLOGICHE

RESPONSABILE DEL PROGETTO : EMANUELE ZANE
GRUPPO DI LAVORO : CLAUDIO BARBINI
GIOVANNA CAVINATO
ROBERTO CROSARA
CLAUDIO MASON
MARIA PIA ROBBE
GIANNI SMERGO

INDAGINI : MARCO BORDIN, PAOLO BULLO, MONICA CAISELLI, GUERRINO CANZIANI
GIOVANNA CAVINATO, CLAUDIO MASON, SERGIO PEDRALI, GIANNI SMERGO
GIOVANNI TEDESCO, DANIELE ZENNARO

INFORMATIZZAZIONE : S.I.T. URBANISTICA
RESPONSABILE : PAOLO BARBIERI
GRUPPO DI LAVORO : MARCO BORDIN, ENNIO FURLANETTO, GIOVANNA TEDESCO

Centro Doc
VE100
0040.09.1.0.00.2.10
strumento
VPRG per il Lido
elaborato
B8
fase / rev.
adozione / 0
documento
B8.2
comune di venezia - urbanistica - centro documentazione

LEGENDA

TELEFONICA

ELETTRICA

ACQUEDOTTO

GAS

IL SINDACO

IL SEGRETARIO GENERALE

IL PRESIDENTE DEL C.C.

L'ASSESSORE ALL'URBANISTICA

IL RESPONSABILE DEL PROGETTO
L'Urbanista Dirigente
Arch. Emanuele Zane
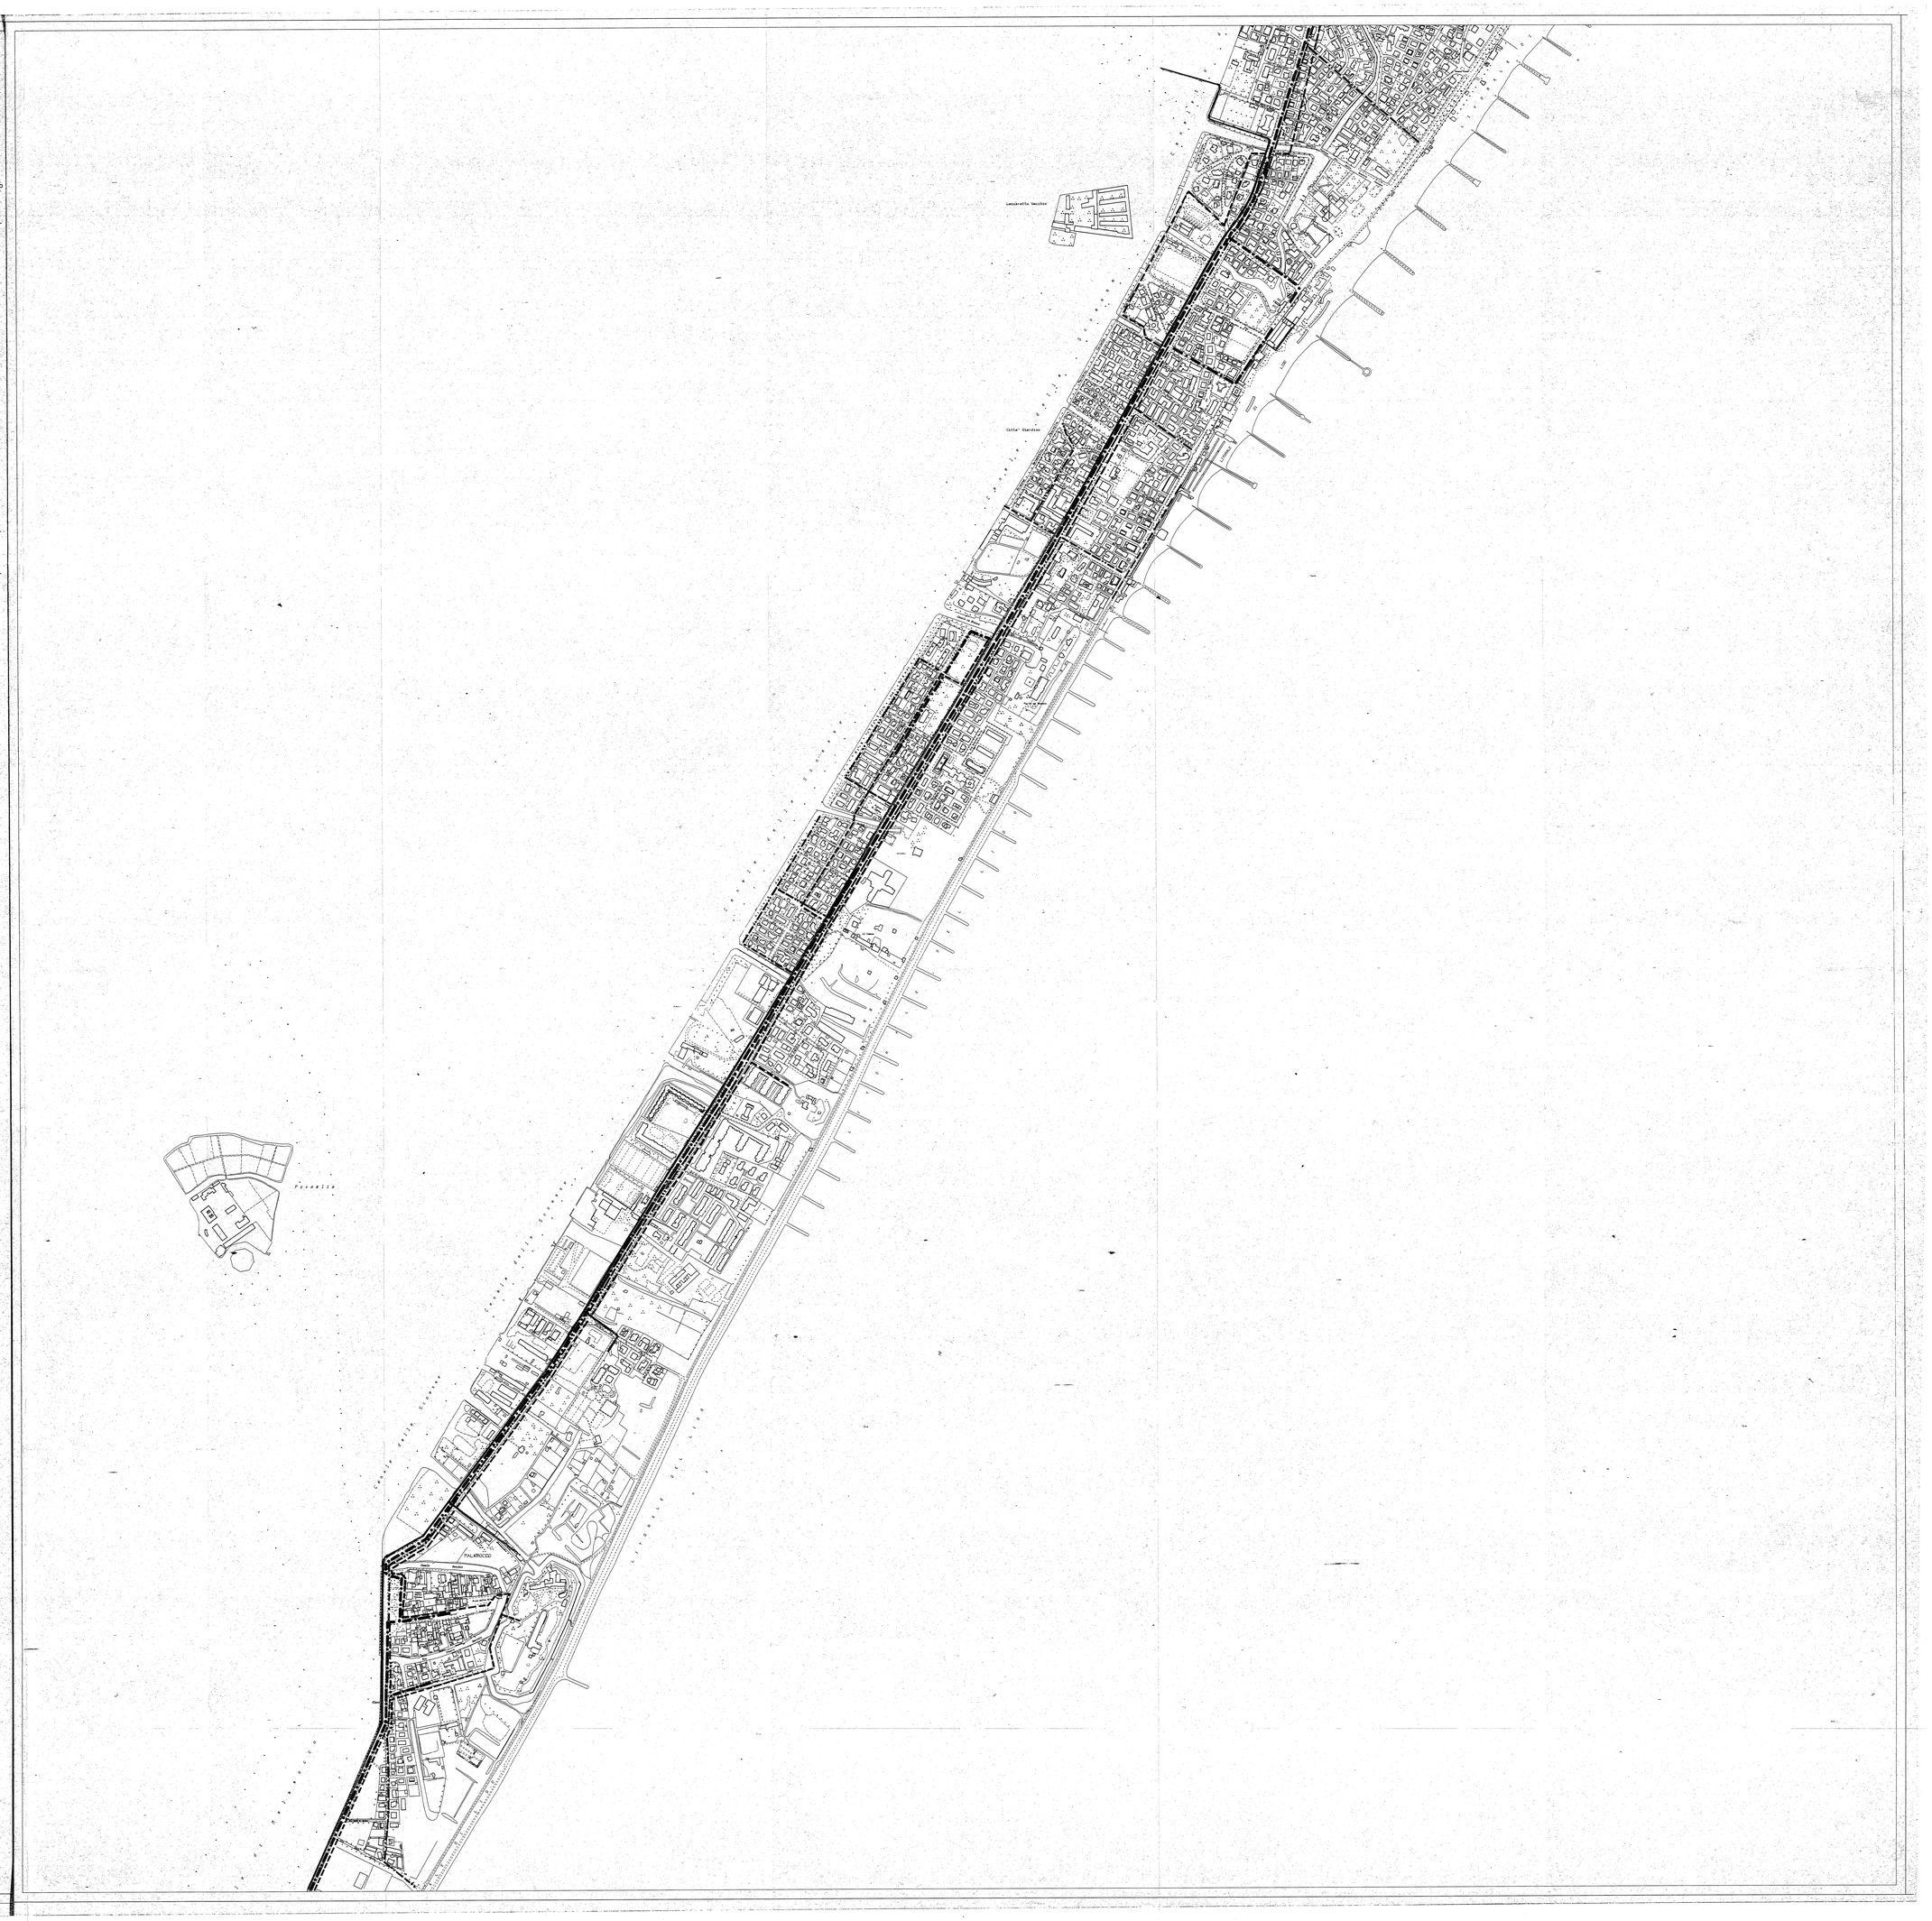
ADOZIONE : DELIBERA C.C. n. del
PROTOCOLLO GENERALE n. del ESECUTIVA il
CONTRODEDUZIONI ALLE OSSERVAZIONI : DELIBERA C.C. n. del
APPROVAZIONE G.R.V. n. del