B 1 35

RIDUZIONE SCALA 1:600

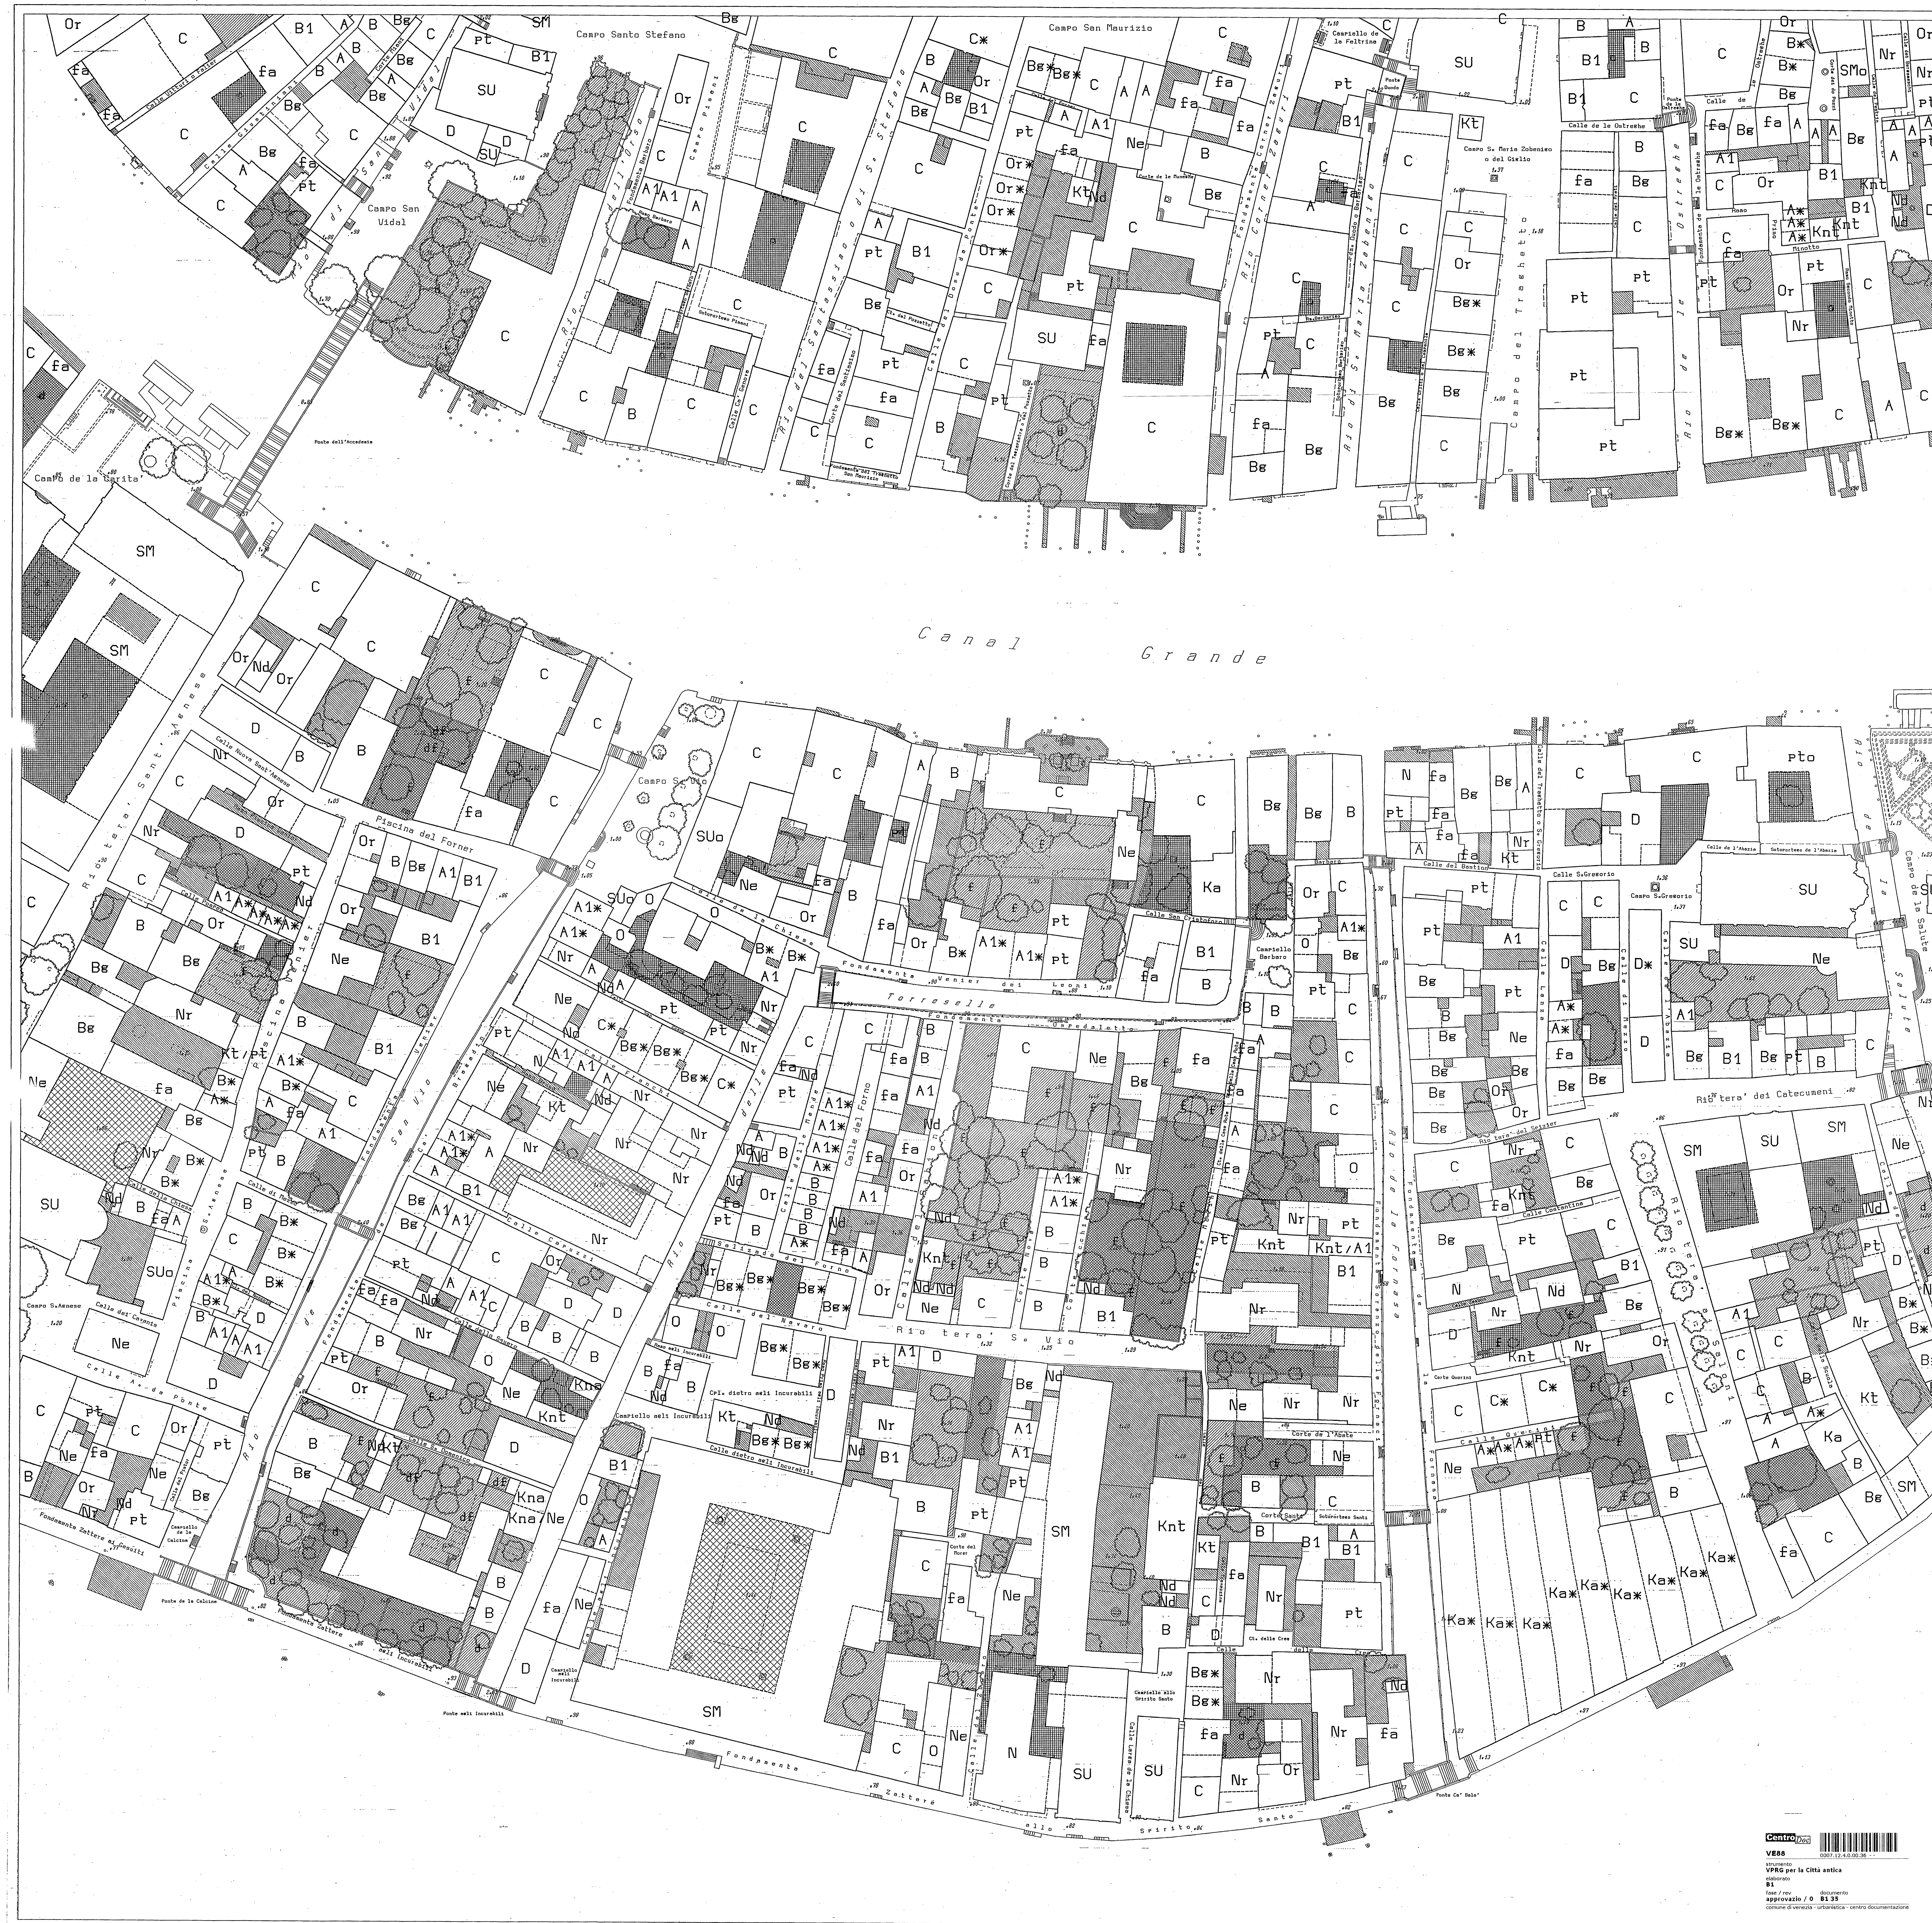

CentroDoc
VE88
0007.12.4.0.00.36
strumento
VPRG per la Città antica
elaborato
B1
fase / rev approvazio / 0
documento B1 35
comune di venezia - urbanistica - centro documentazione

REALIZZAZIONE A CURA DI M.BORDIN E.FURLANETTO C.TEDESCO

V.P.R.G. PER LA CITTA' ANTICA - TRASFORMAZIONI FISICHE AMMISSIBILI ED UTILIZZAZIONI COMPATIBILI

ELABORATO DEFINITIVO CONSEGUENTE ALLA APPROVAZIONE REGIONALE D.G.R. 9-11-1999 N.3987 - B.U.R 7-12-1999 N.106

B 1 35