


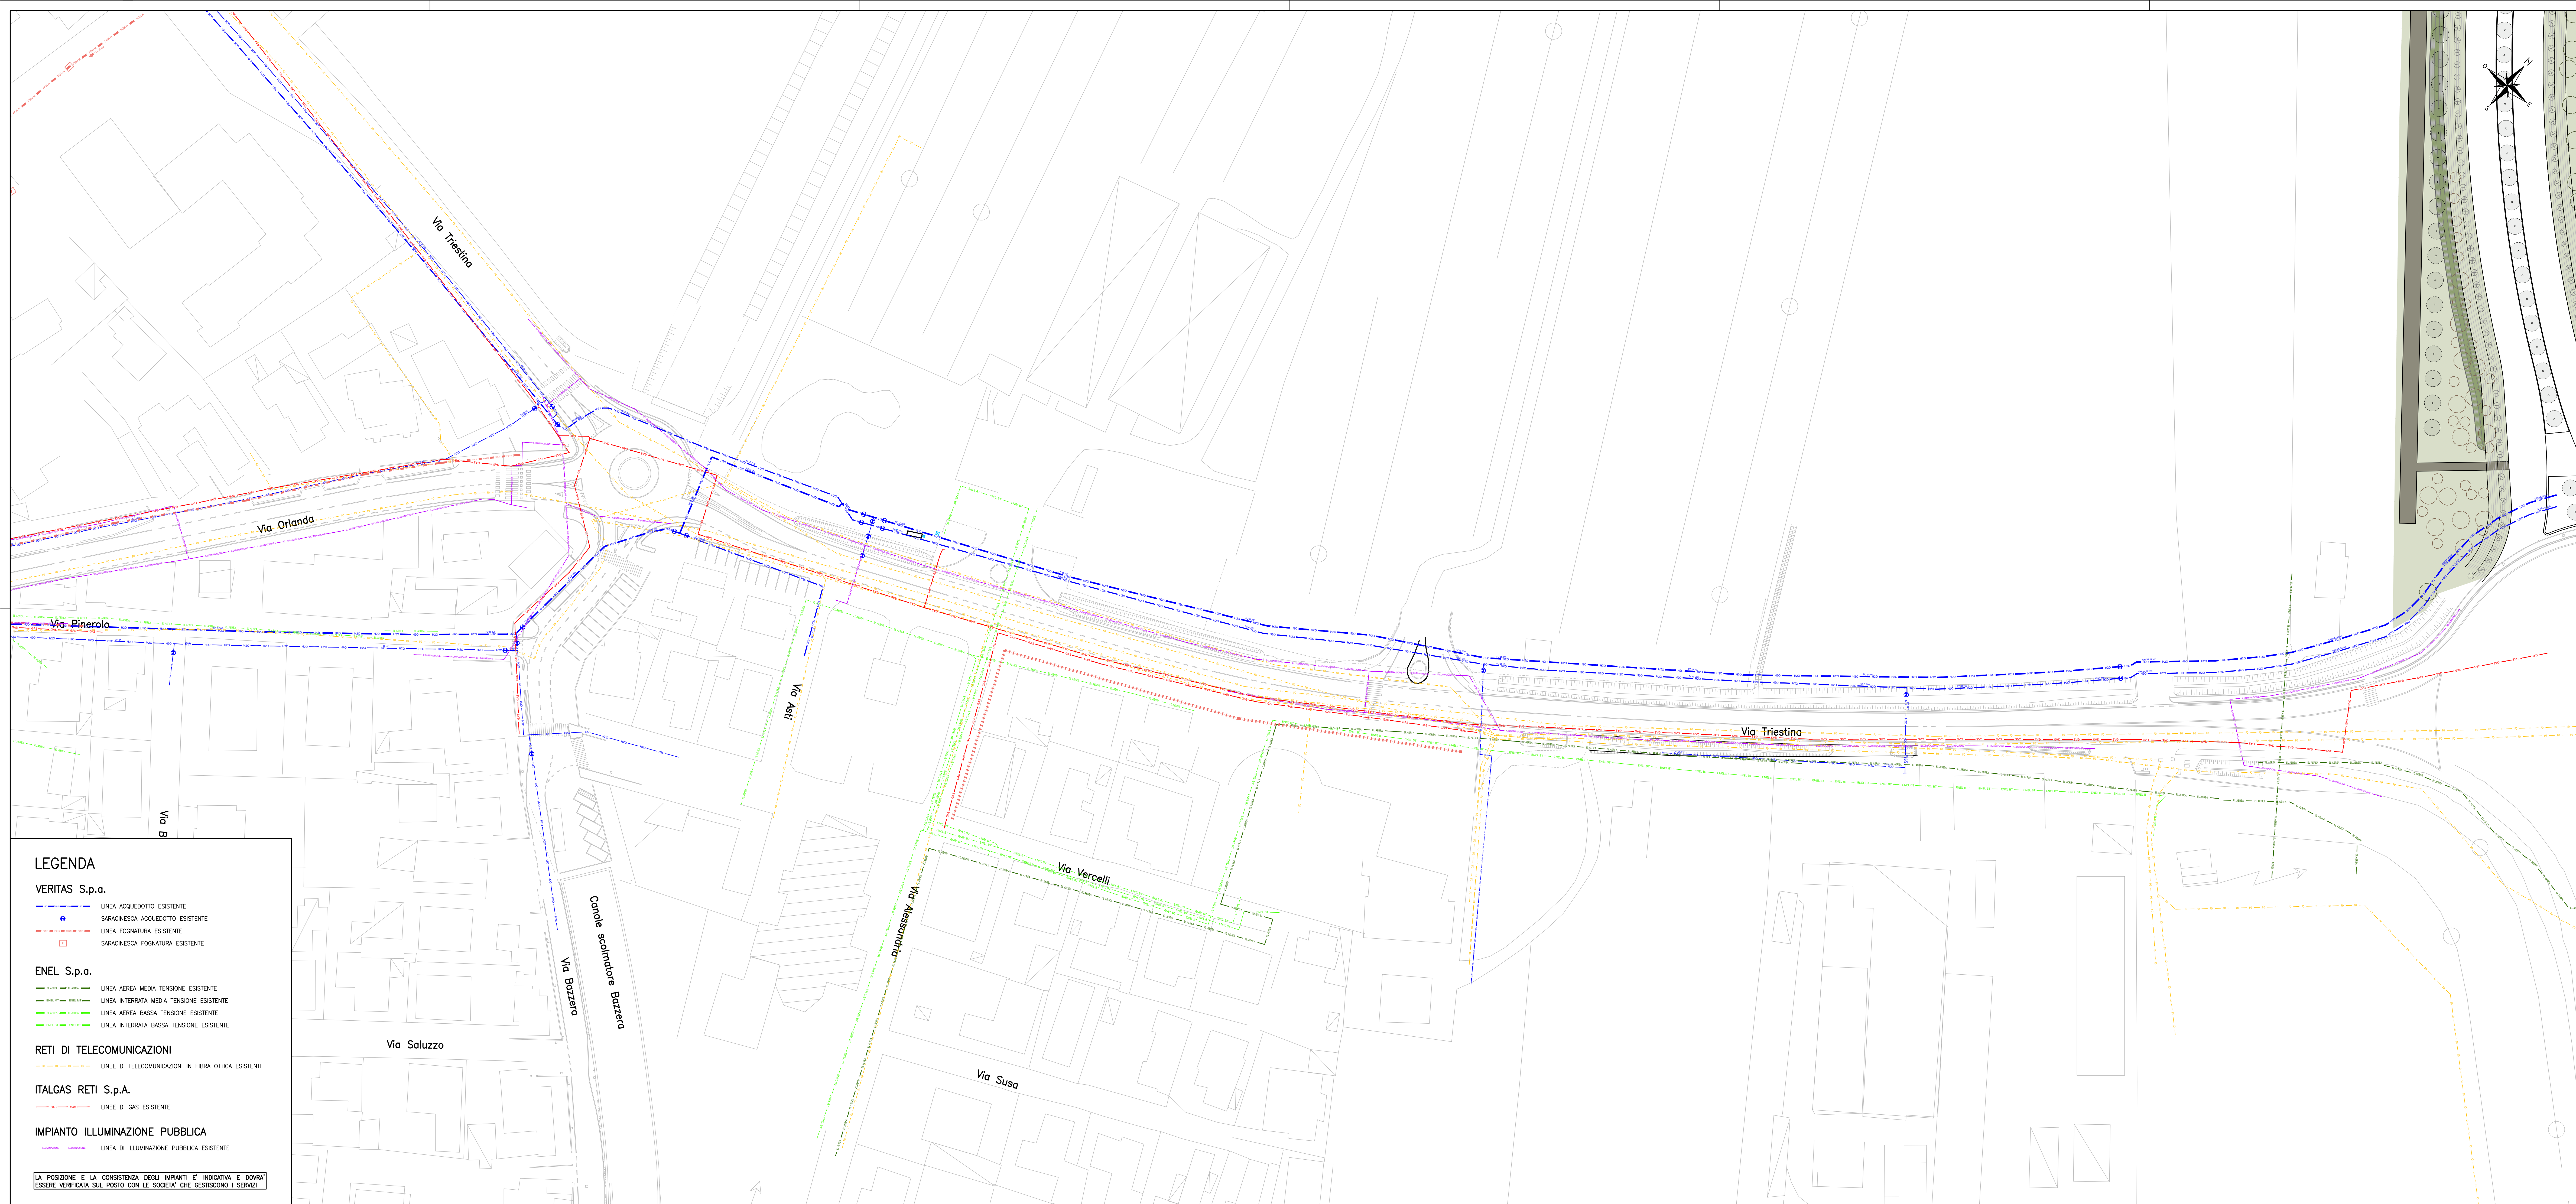

INQUADRAMENTO GENERALE



SCALA GRAFICA 1:500

0m 5 10 15 20 25m



AREA LAVORI PUBBLICI, MOBILITÀ E TRASPORTI
Settore Pianificazione e Mobilità Sostenibile
Servizio Nuove Opere Mobilità Sostenibile

IL DIRETTORE
Ing. Simone Agrondi

IL RESPONSABILE UNICO DEL PROGETTO
Ing. Roberto Di Bussolo

IL RESPONSABILE UNICO DEL PROGETTO
Arch. Cons. Alice Maniero

PROGETTO
PN Metro Plus 21-27 - VE3.2.8.3.a.2 Intervento di "COLLEGAMENTO CICLABILE
DAL CENTRO DI TESSERA A CAMPALTO" (c.i. 14823)
CUP F71B2000165005

PROGETTO ESECUTIVO



TITOLO
PROGETTO GENERALE
PLANIMETRIA SOTTOSERVIZI
STATO DI FATTO
TAVOLA 5 DI 5

ELABORATO
18E

REVISIONE	DATA	OGGETTO	REDATTO	VERIFICATO	APPROVATO	SCALA
Rev.01	Settembre 2024	Prima esecuzione				1:500

NOTE FILE
20080531_pian sottoservizi_1.dwg

