


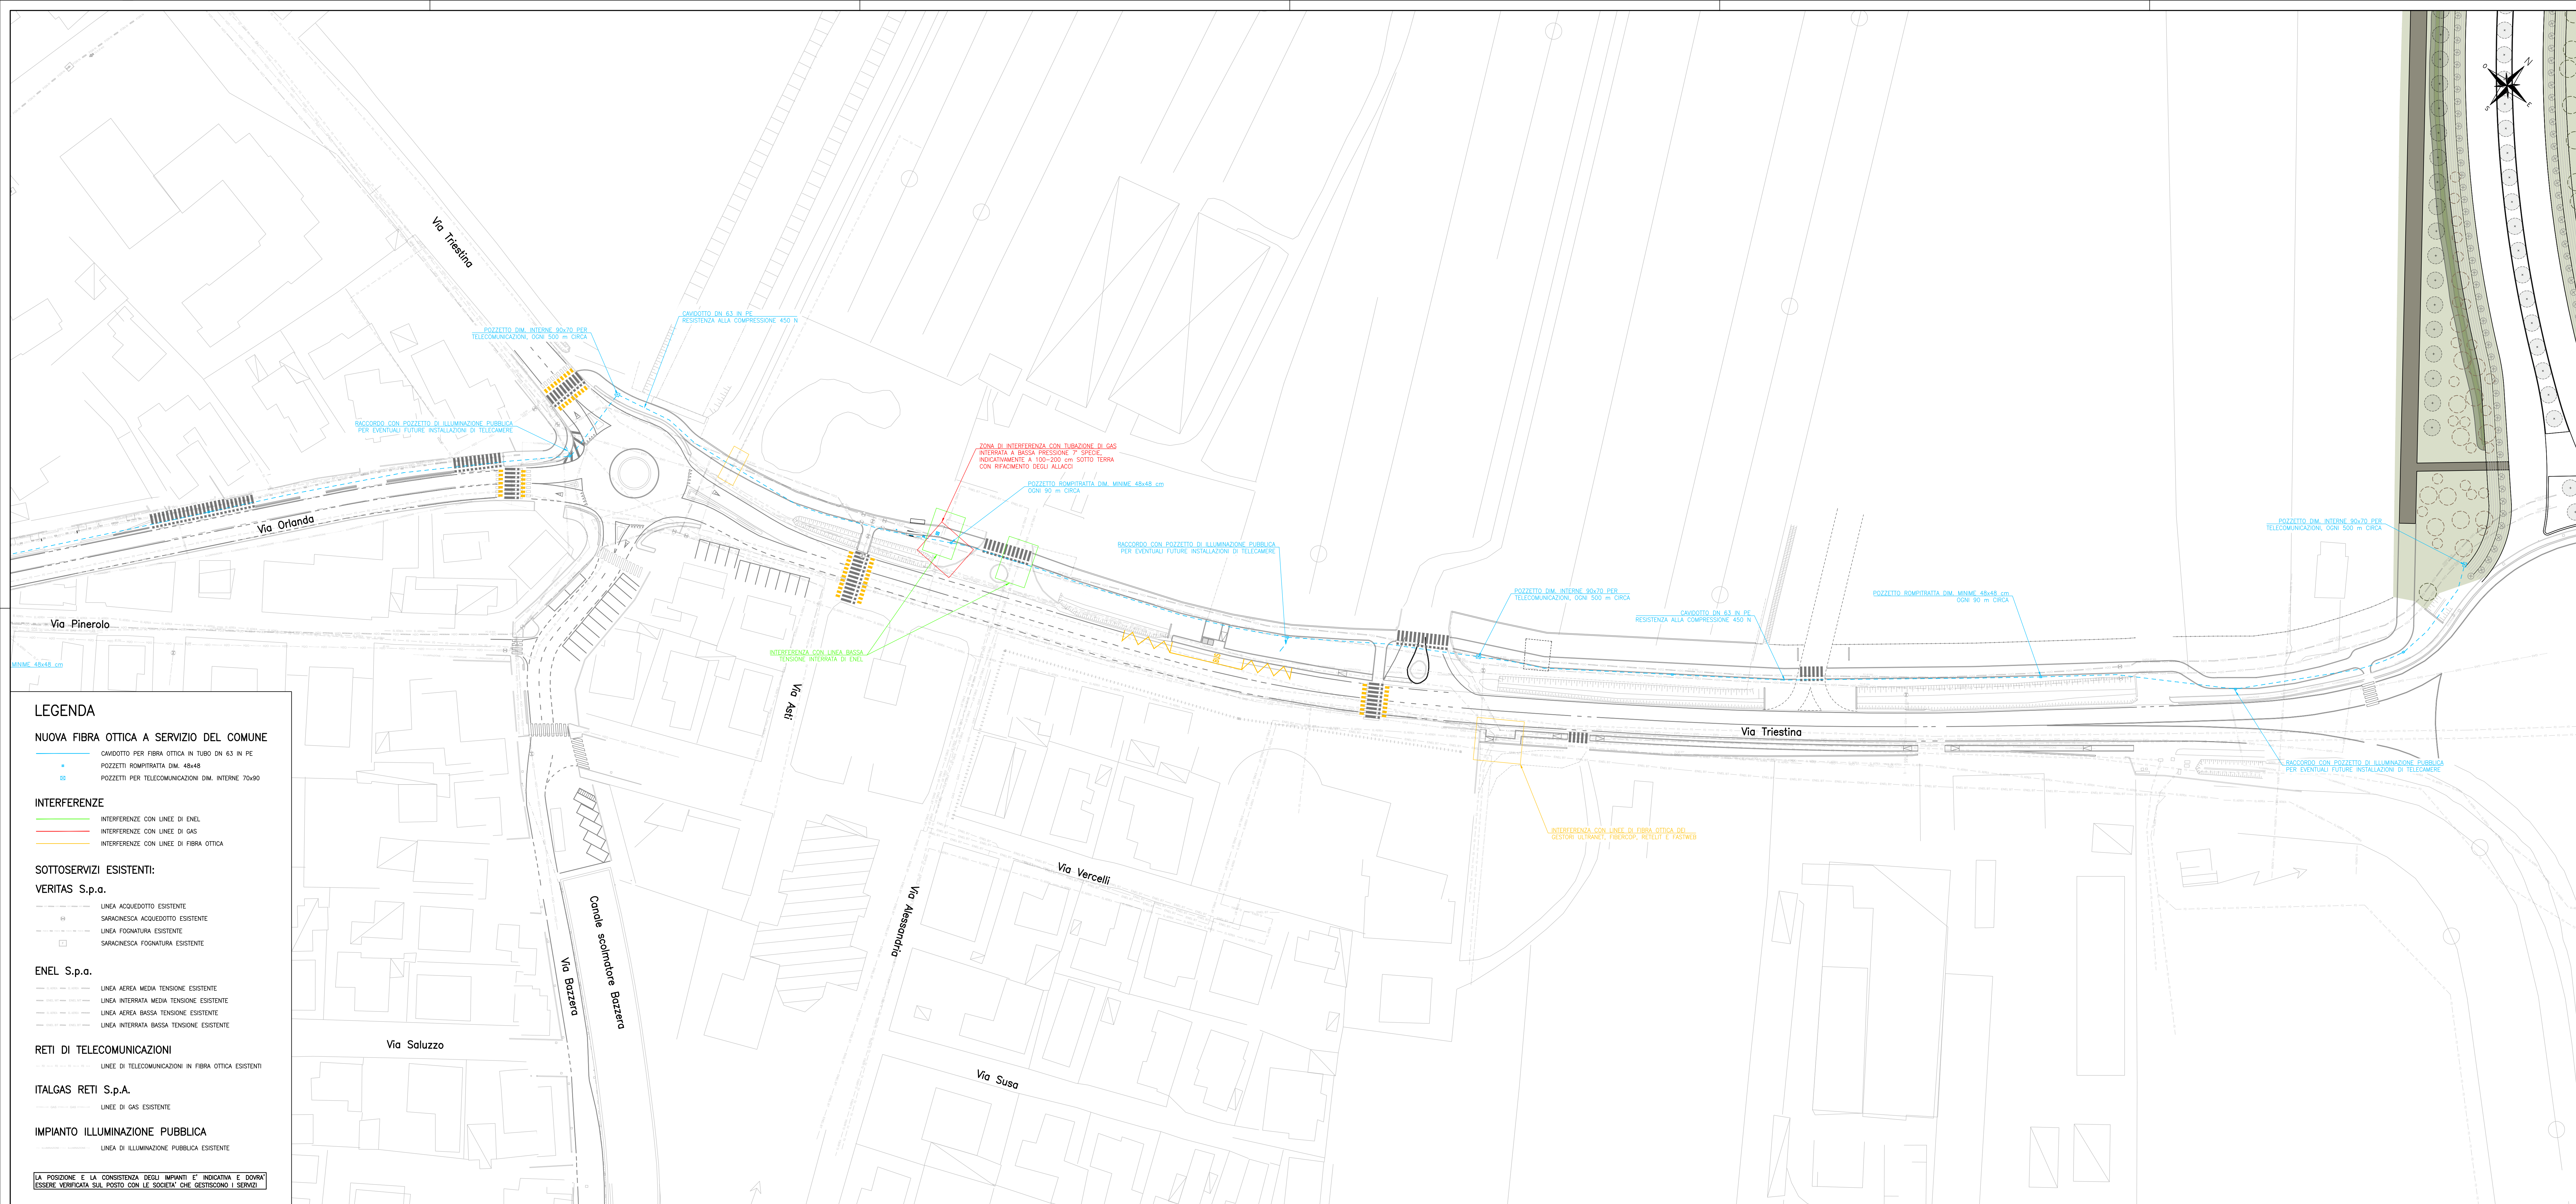

INQUADRAMENTO GENERALE




AREA LAVORI PUBBLICI, MOBILITÀ E TRASPORTI
Settore Pianificazione e Mobilità Sostenibile
Servizio Nuove Opere Mobilità Sostenibile

IL DIRETTORE Ing. Simone Agronoli IL DIRIGENTE Ing. Roberto Di Bussolo

IL RESPONSABILE UNICO DEL PROGETTO
Arch. Cons. Alice Maniero

PROGETTO:
PN Metro Plus 21-27 - VE3.2.8.3.a.2 Intervento di "COLLEGAMENTO CICLABILE DAL CENTRO DI TESSERA A CAMPALTO" (c.i. 14823)
CUP F71B2000165005

PROGETTO ESECUTIVO

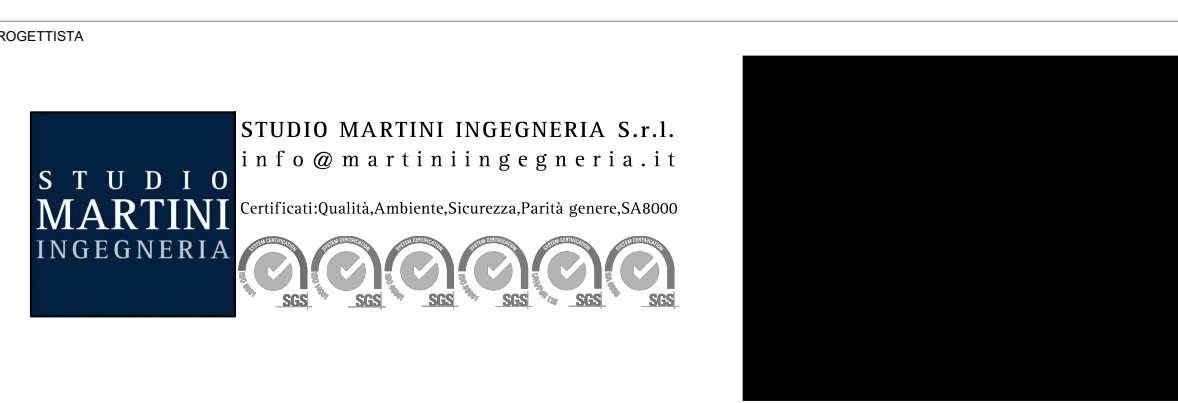

TITOLO: PROGETTO GENERALE
PLANIMETRIA SOTTOSERVIZI
RISOLUZIONE DELLE INTERFERENZE
TAVOLA 5 DI 5

ELABORATO: 19E

REVISIONE	DATA	OGGETTO	REDATTO	VERIFICATO	APPROVATO	SCALA
Rev.01	Settembre 2021	Prima esecuzione				1:500