



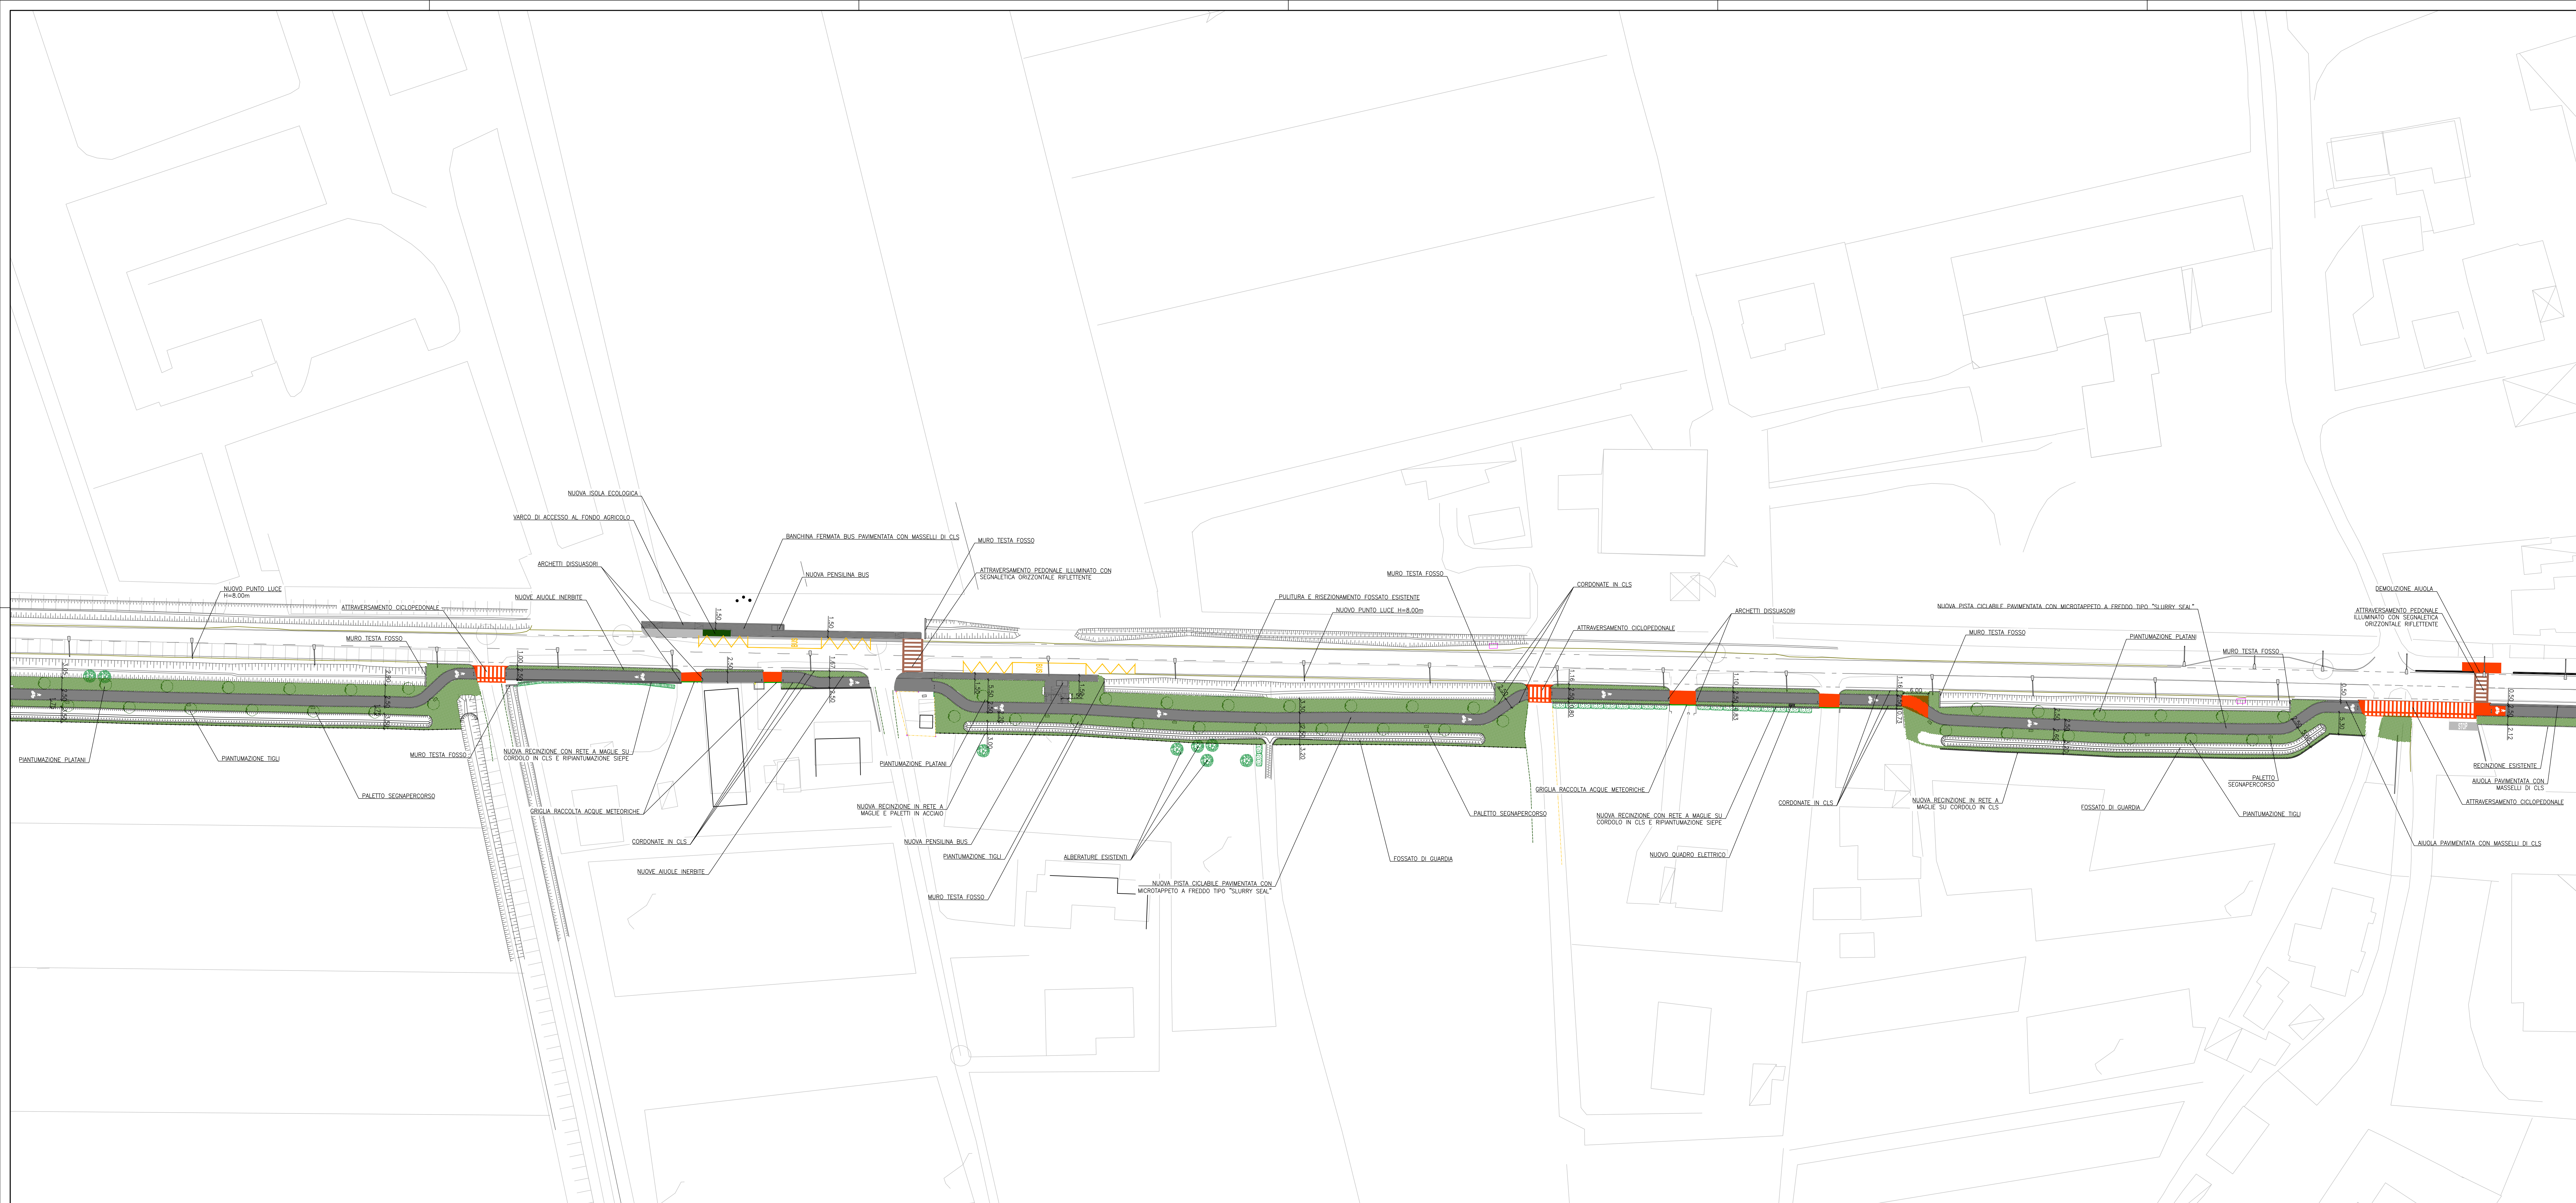

INQUADRAMENTO GENERALE

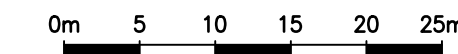

SCALA GRAFICA 1:500



AREA LAVORI PUBBLICI, MOBILITÀ E TRASPORTI
Settore Pianificazione e Mobilità Sostenibile
Servizio Nuove Opere Mobilità Sostenibile

IL DIRETTORE
Ing. Simone Agronli

IL DIRIGENTE
Ing. Roberto Di Bussolo

IL RESPONSABILE UNICO DEL PROGETTO
Arch. Cons. Alice Maniero

PROGETTO
PN Metro Plus 21-27 - VE3.2.8.3.a.2 Intervento di "COLLEGAMENTO CICLABILE DAL CENTRO DI TESSERA A CAMPALTO" (c.i. 14823)
CUP F71B2000105005

PAESE
PROGETTO ESECUTIVO



TITOLO
VIABILITÀ
PLANIMETRIA DI PROGETTO
SU RILIEVO PLANOALTIMETRICO
TAVOLA 3 DI 6

ELABORATO
7C

REVISIONE	DATA	OGGETTO	REDATTO	VERIFICATO	APPROVATO	SCALA
Rev_01	Settembre 2025	Prima esecuzione				1:500

NOTE FILE
2008553_1_psm.png 500_1.png

