


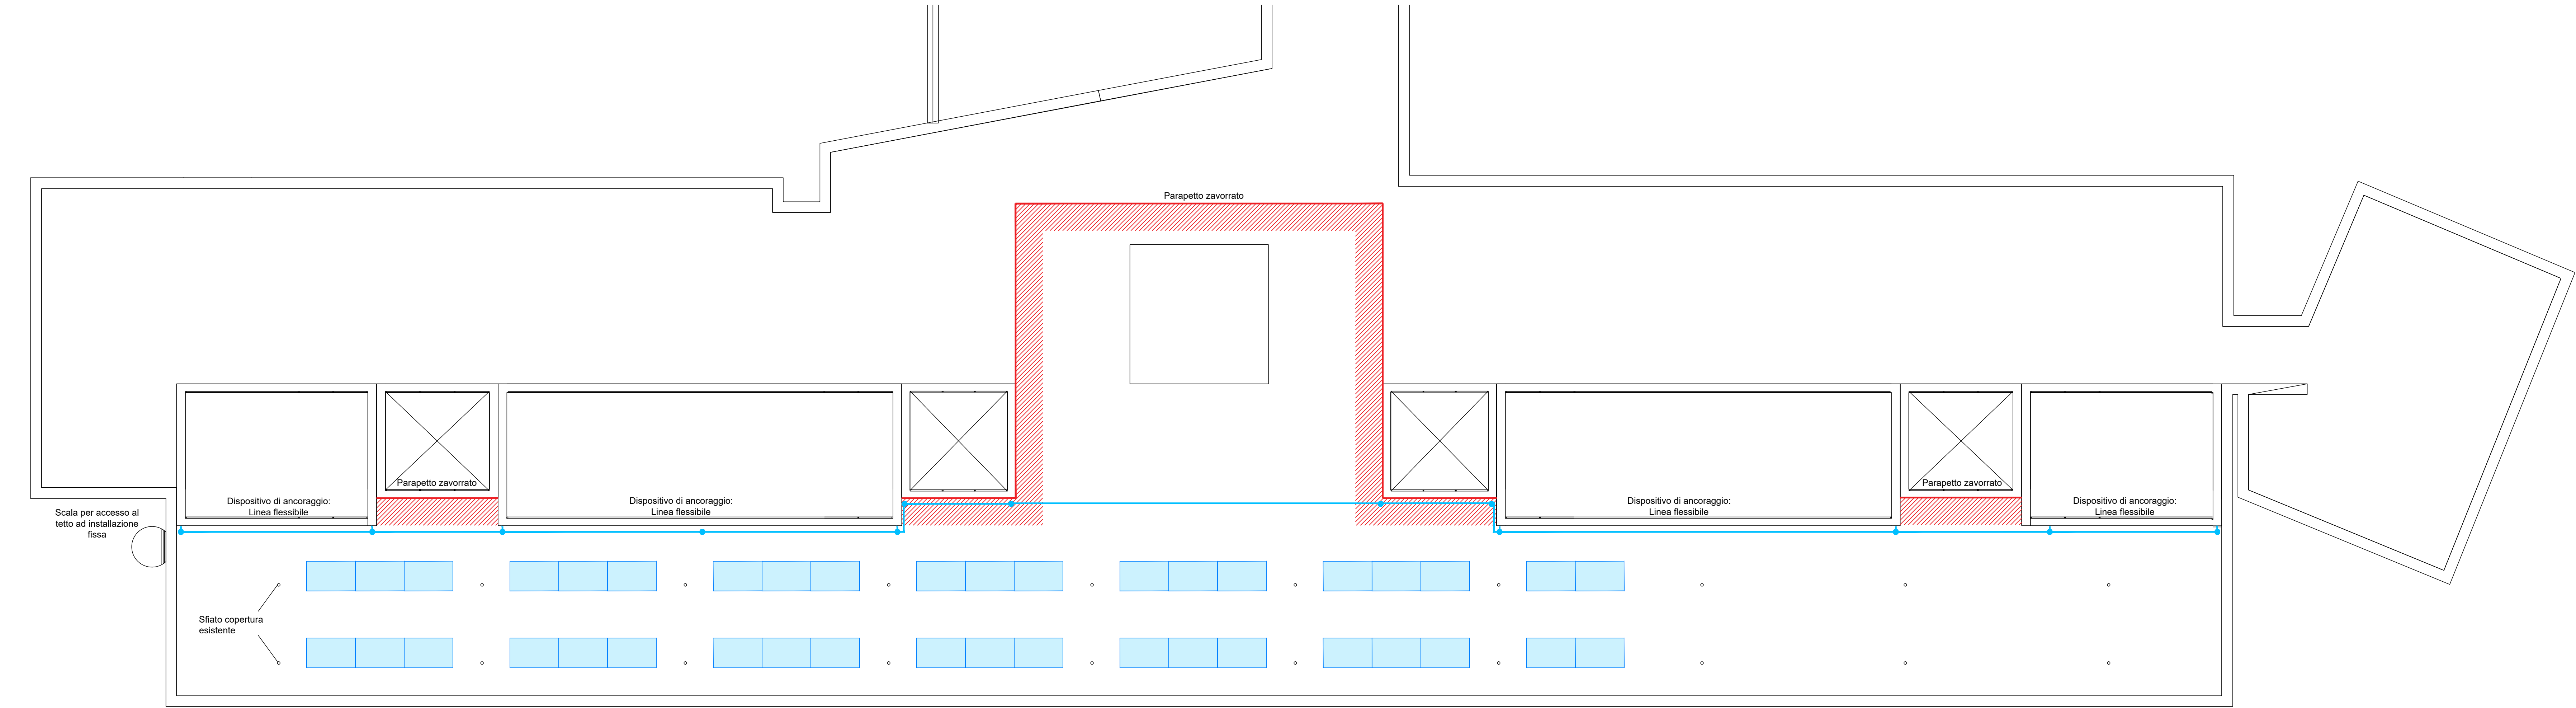

PLANIMETRIA LINEA VITA - SCALA 1 :100



ORTOFOTO

LEGENDA

PARAPETTO INCLINATO

LINEA VITA FLESSIBILE TIPO C

AREA SPAZIO ZAVORRE

Parapetto Zavorrato tipo

Parapetto autoportante in alluminio, con montante inclinato (eventualmente con montanti dritti a scelta della D.L.). Sistema modulare certificato EN ISO 14122-3:2016, zavorrato per evitare fissaggi alla copertura.

NOTE

I dispositivi di ancoraggio e i ganci di sicurezza possono essere utilizzati soltanto come protezione anticaduta destinata a persone.

Inoltre dovranno essere utilizzati i seguenti componenti principali in base a UNI EN 363:

- Imbracatura UNI EN 361
- Assorbitore d'energia UNI EN 355
- Cordini Lmax. 2 m UNI EN 354
- Anticaduta di tipo guidato UNI EN 353

La linea di ancoraggio flessibile orizzontale UNI EN 795 tipo C è composta da:

- dispositivi di ancoraggio posti all'estremità ed intermedi atti a mantenere una campata di dimensioni adeguate;
- fune di ancoraggio in acciaio inox AISI 316, diametro 8 mm;
- tenditori e terminali in acciaio inox AISI 304 pressati alla fune;
- eventuale accessoristica per migliorare la sicurezza;

E' pertanto obbligo della committenza effettuare il controllo delle strutture in progetto e accertarsi che non vi siano discordanze tra le misure e le quote riportate.

I ganci di sicurezza possono essere:

- ganci di sicurezza con uncino secondo UNI EN 517 tipo B; Utilizzatori: max. 1 (uno)
- ganci di sicurezza senza uncino secondo UNI EN 795 tipo A; Utilizzatori: max. 1 (uno)
- ganci di sicurezza senza uncino secondo UNI EN 795 tipo A e TS 16415 tipo A; Utilizzatori: max. 2 (due)

Corde e cordini andranno adoperati con lunghezze variabili in funzione delle varie parti di copertura dove si deve intervenire e secondo quanto riportato nel presente elaborato.

Durante l'installazione del parapetto si dovranno realizzare le necessarie opere di sicurezza per i lavori in quota. A fine installazione si dovrà inviare la documentazione alla D.L. per verifica e validazione installazione.

APPALTO PER LA GESTIONE CALORE E MANUTENZIONE DEGLI IMPIANTI TERMICI, ELETTRICI ED ALTRI IMPIANTI TECNOLOGICI PRESSO GLI STAGLI DI PROPRIETA' DEL COMUNE DI VENEZIA CON INTERVENTI DI RIQUALIFICAZIONE ED OTTIMIZZAZIONE ENERGETICA C.I.G.: 267232692B

COMUNE DI VENEZIA

Comittente:  
COMUNE DI VENEZIA

Tavola:  
LV\_01

Oggetto:  
COMUNE DI VENEZIA - APPALTO GESTIONE CALORE PERIZIA DI VARIANTE

Scala:  
---

Archivio:  
MS03230

Elaborato:  
13082\_162044\_PV\_LV01\_rev00  
PROGETTO LINEA VITA

Asilo nido Melograno e materna Gori  
Via Salvanesse, 22 -Zelarino (VE)

Progetto:  
VARIANTE

Data:  
Gennaio 2026

| Rev. | Data | Disegnato | Verificato | Approvato | Descrizione |
|------|------|-----------|------------|-----------|-------------|
|      |      |           |            |           |             |
|      |      |           |            |           |             |
|      |      |           |            |           |             |

IL SEGUENTE DOCUMENTO NON PUO' ESSERE RIPRODOTTO, ANCHE PARZIALMENTE, O RESEO NOTO A TERZI SENZA NOSTRA AUTORIZZAZIONE SCRITTA