

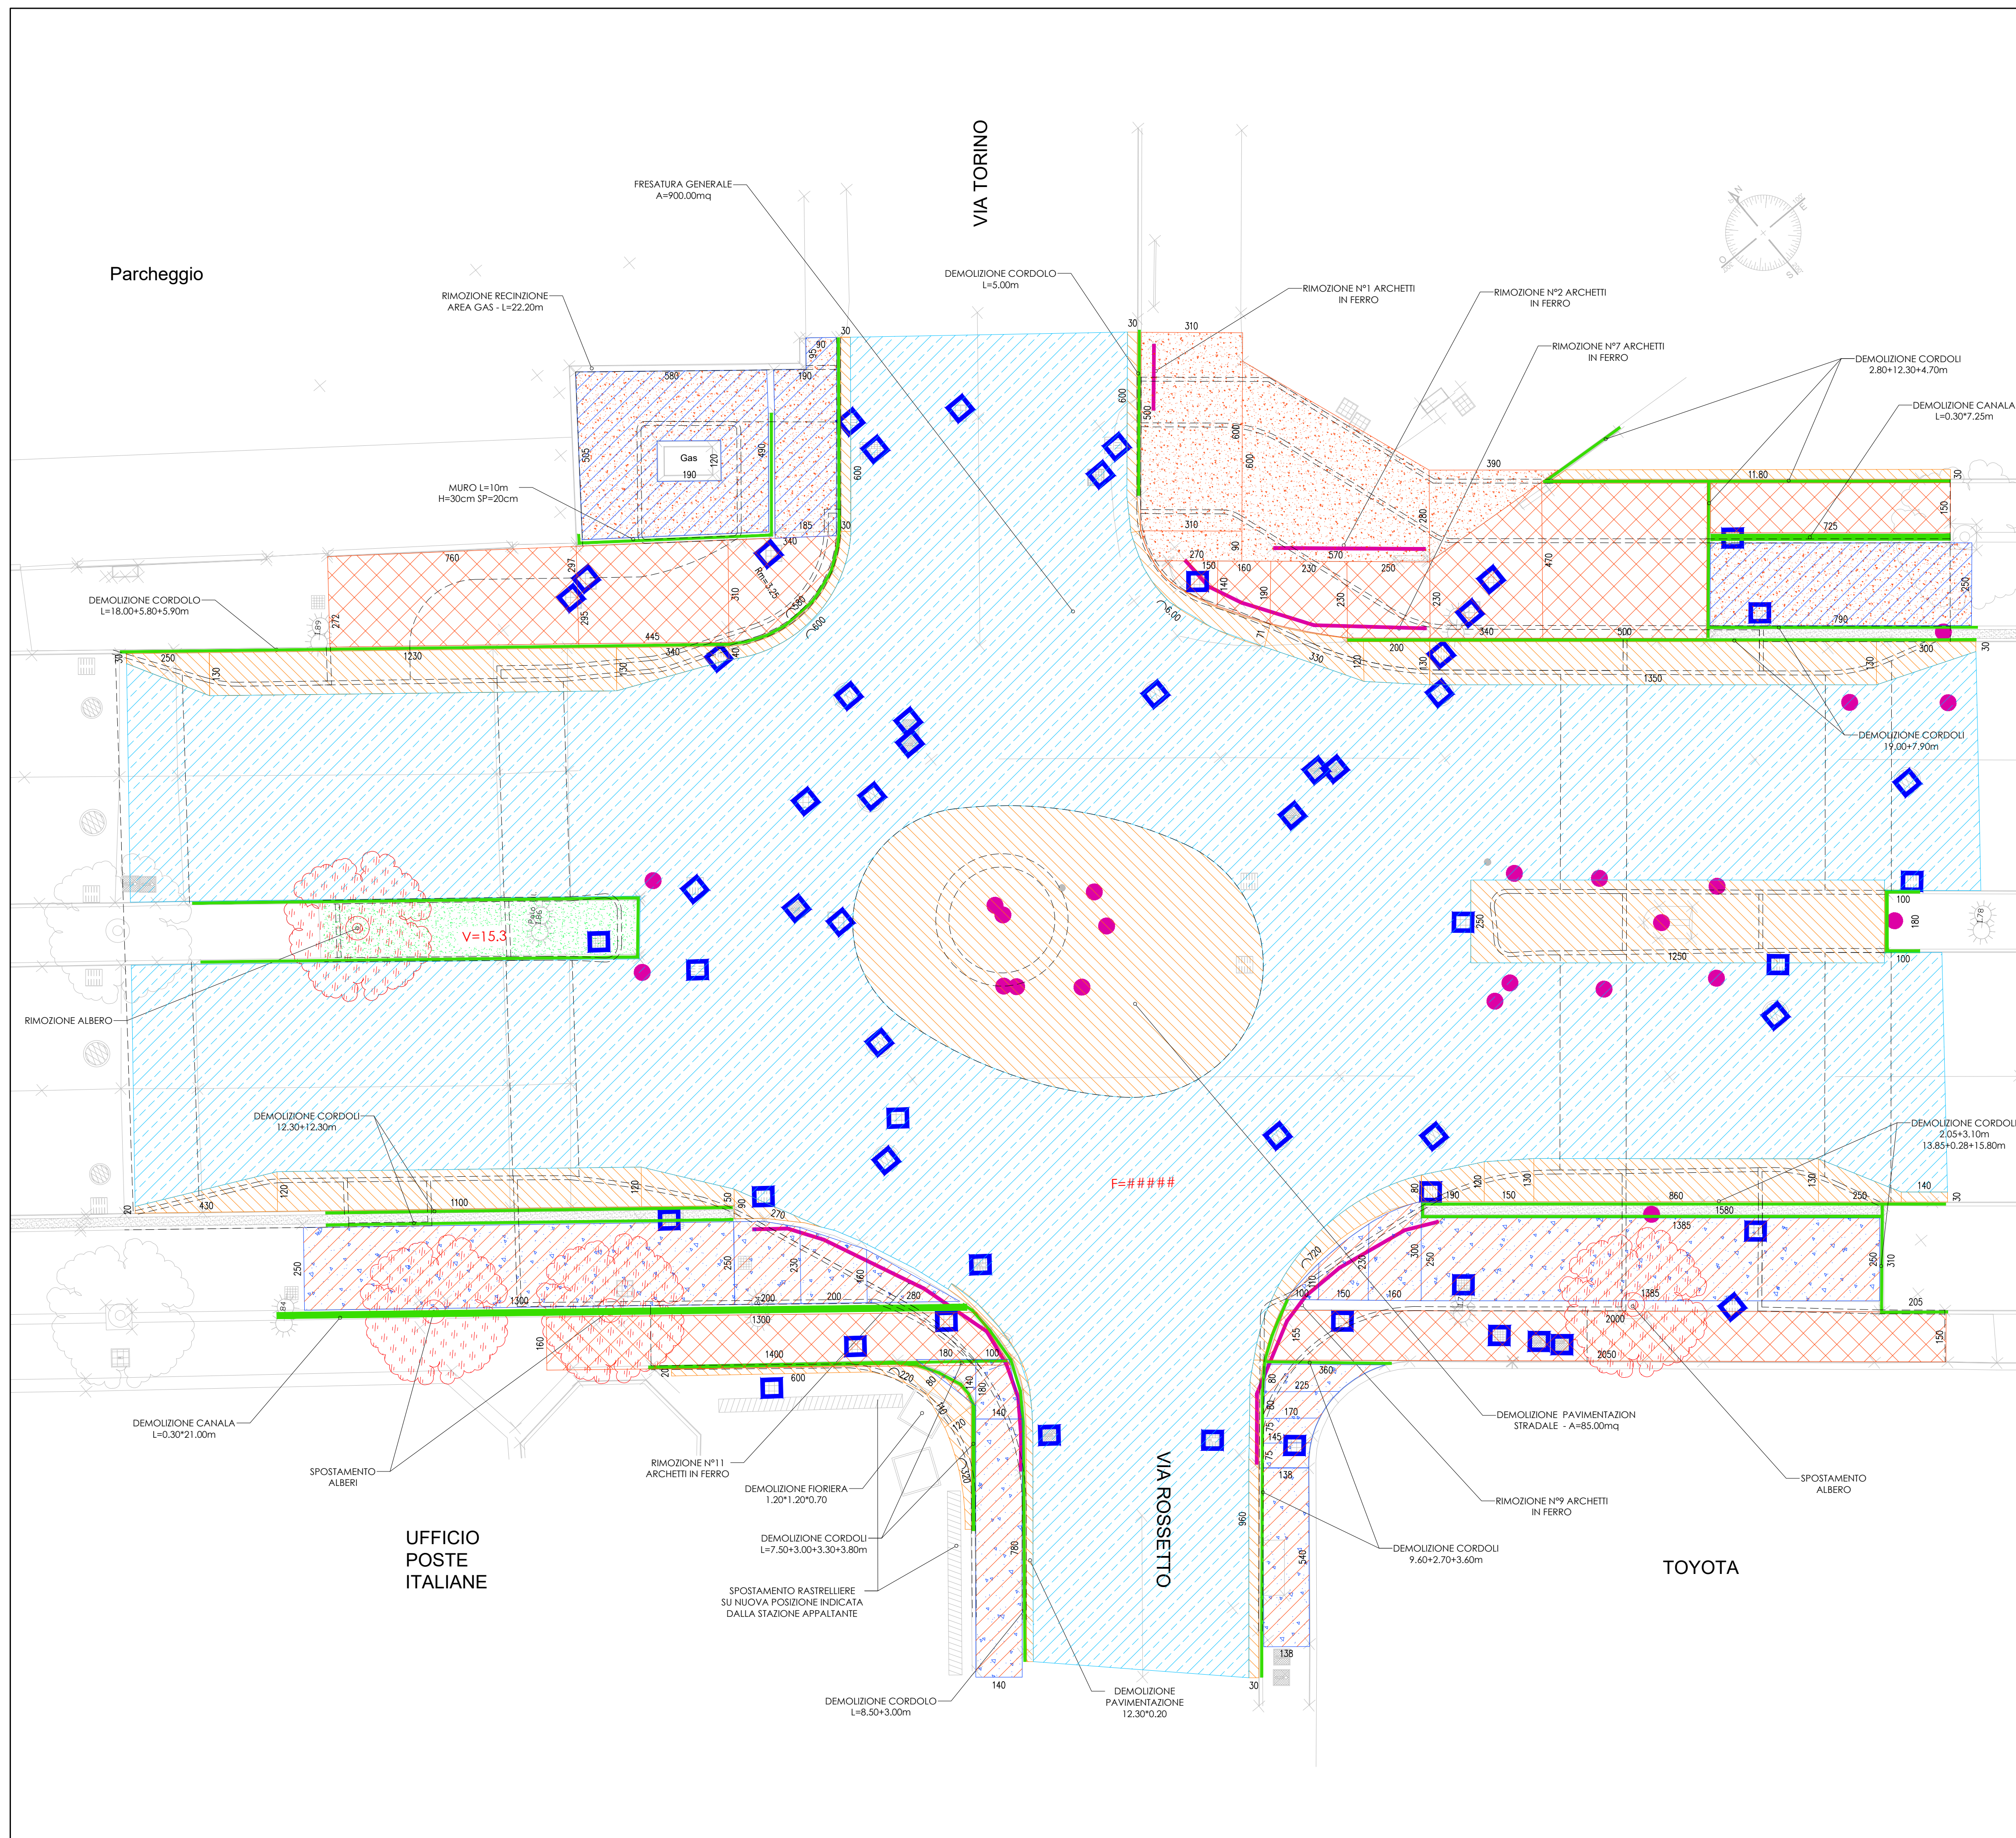
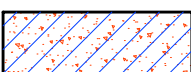
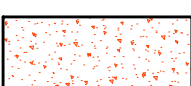
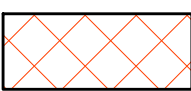


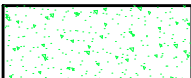

LEGENDA

- | | |
|---|--|
|  | FRESATURA cm 3 |
|  | DEMOLIZIONE PAVIMENTAZIONE STRADALE fino a cm 20 |
|  | FRESATURA E DEMOLIZIONE MARCIAPIEDI IN ASFALTO |
|  | DEMOLIZIONE MARCIAPIEDI IN CALCESTRUZZO |
|  | DEMOLIZIONE MARCIAPIEDI IN PORFIDO |
|  | SBANCAMENTO/BONIFICA |
|  | RIMOZIONE / SPOSTAMENTO ALBERI E CESPUGLI |
|  | RIMOZIONE CORDOLI CANALE E MURI |
|  | RIMOZIONE CANCELLI, RECINZIONI ARCHETTI |
|  | SPOSTAMENTO/ RIMOZIONE SEGNALI, PALETTI, ECC. |
|  | MESSA IN QUOTA /ADEGUAMENTO POZZETTI /CADITOIE, ECC. |

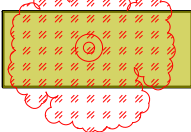

COMMITTENTE
Area Lavori Pubblici, Mobilità e Trasporti

Settore Pianificazione e Mobilità Sostenibile
Servizio Nuove Opere Mobilità Sostenibile

SEDE: Polo Tecnico " Ex Carbonifera" - Viale Ancona, 63 - Venezia Mestre

DIRETTORE Ing. Simone Agrondi	DIRIGENTE Ing. Roberto di Bussolo
----------------------------------	--------------------------------------

RESPONSABILE DEL PROCEDIMENTO
Ing. Roberto di Bussolo

OGGETTO

C.I. 15362 - REALIZZAZIONE DEFINITIVA DI DUE ROTATORIE SU VIA TORINO E DI UNA ROTATORIA SPERIMENTALE SU VIALE ANCONA - CUP F71B24000090004

PROGETTISTA

FASE
PERIZIA N.1

ELABORATO	TITOLO ELABORATO
ROS	ROTATORIA VIA TORINO/VIA ROSSETTO
03	PLANIMETRIA DEMOLIZIONI

REV.	DATA	OGGETTO	
DATA: Giugno 2026		SCALA: 1:100	FILE:
PROGETTO		DISEGNO	VERIFICA